



segundo nivel escala 1/100

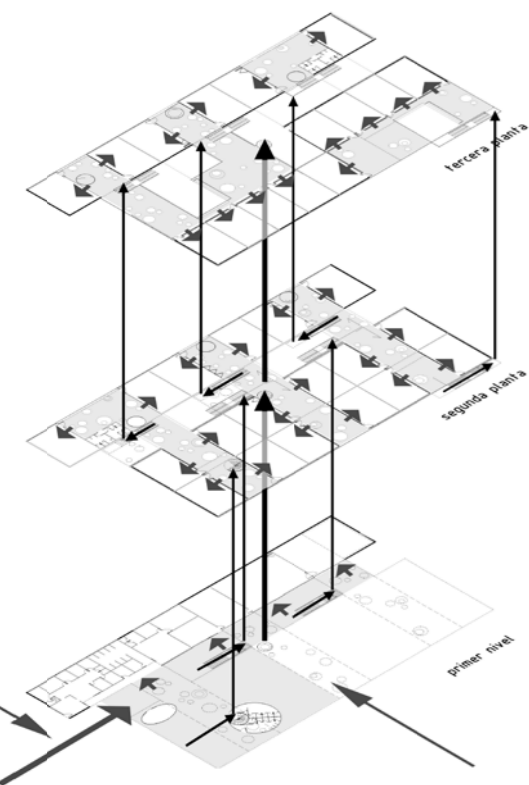

esquema circulaciones



magister dixit

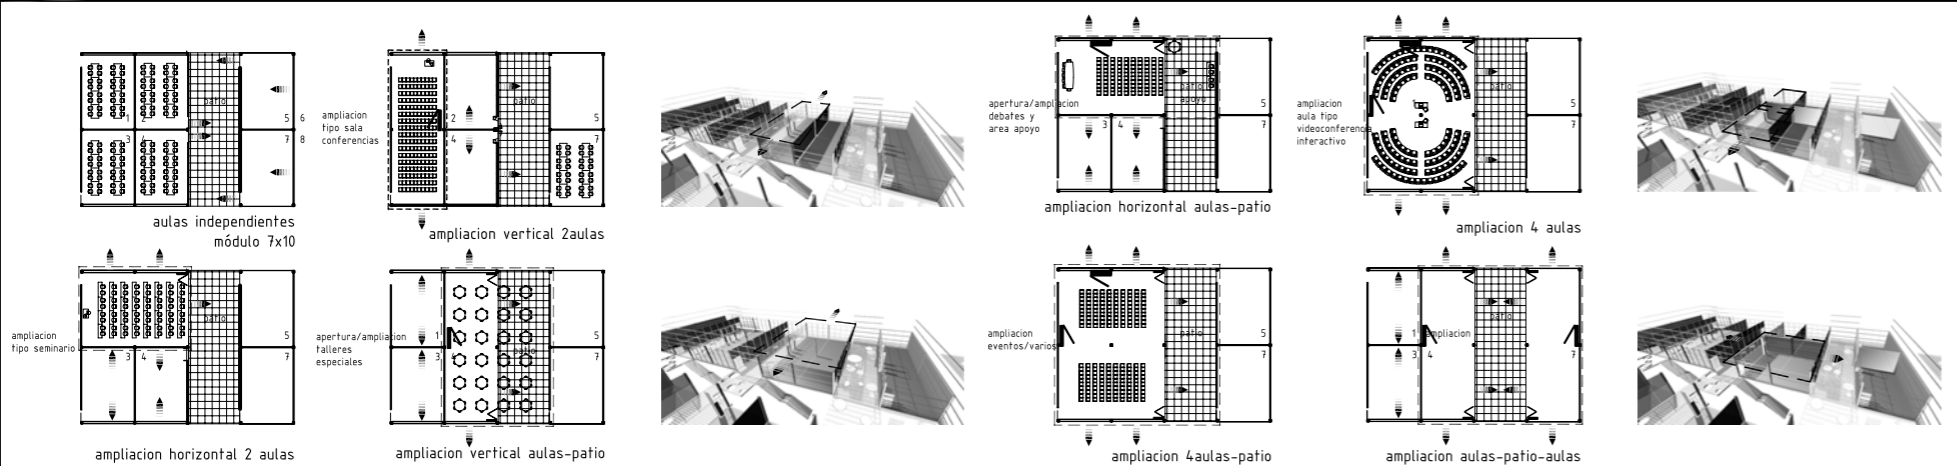

flexibilidad aulas edificio sur

croquis asesorias

