



magister dixit

alzado poniente escala 1/100

croquis escaleras
terrace de usos múltiples

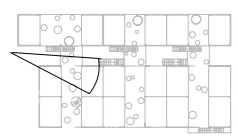

vista terraza_auditorio

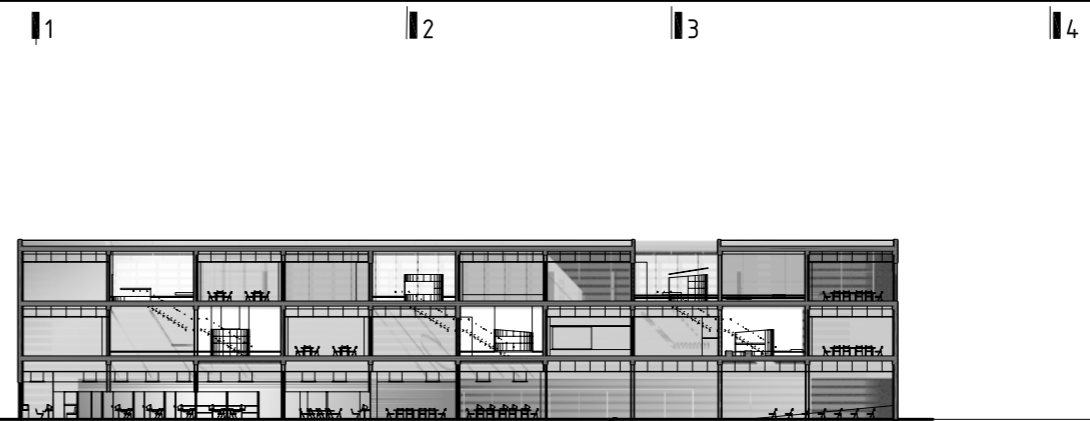

seccion longitudinal



maqueta de madera