
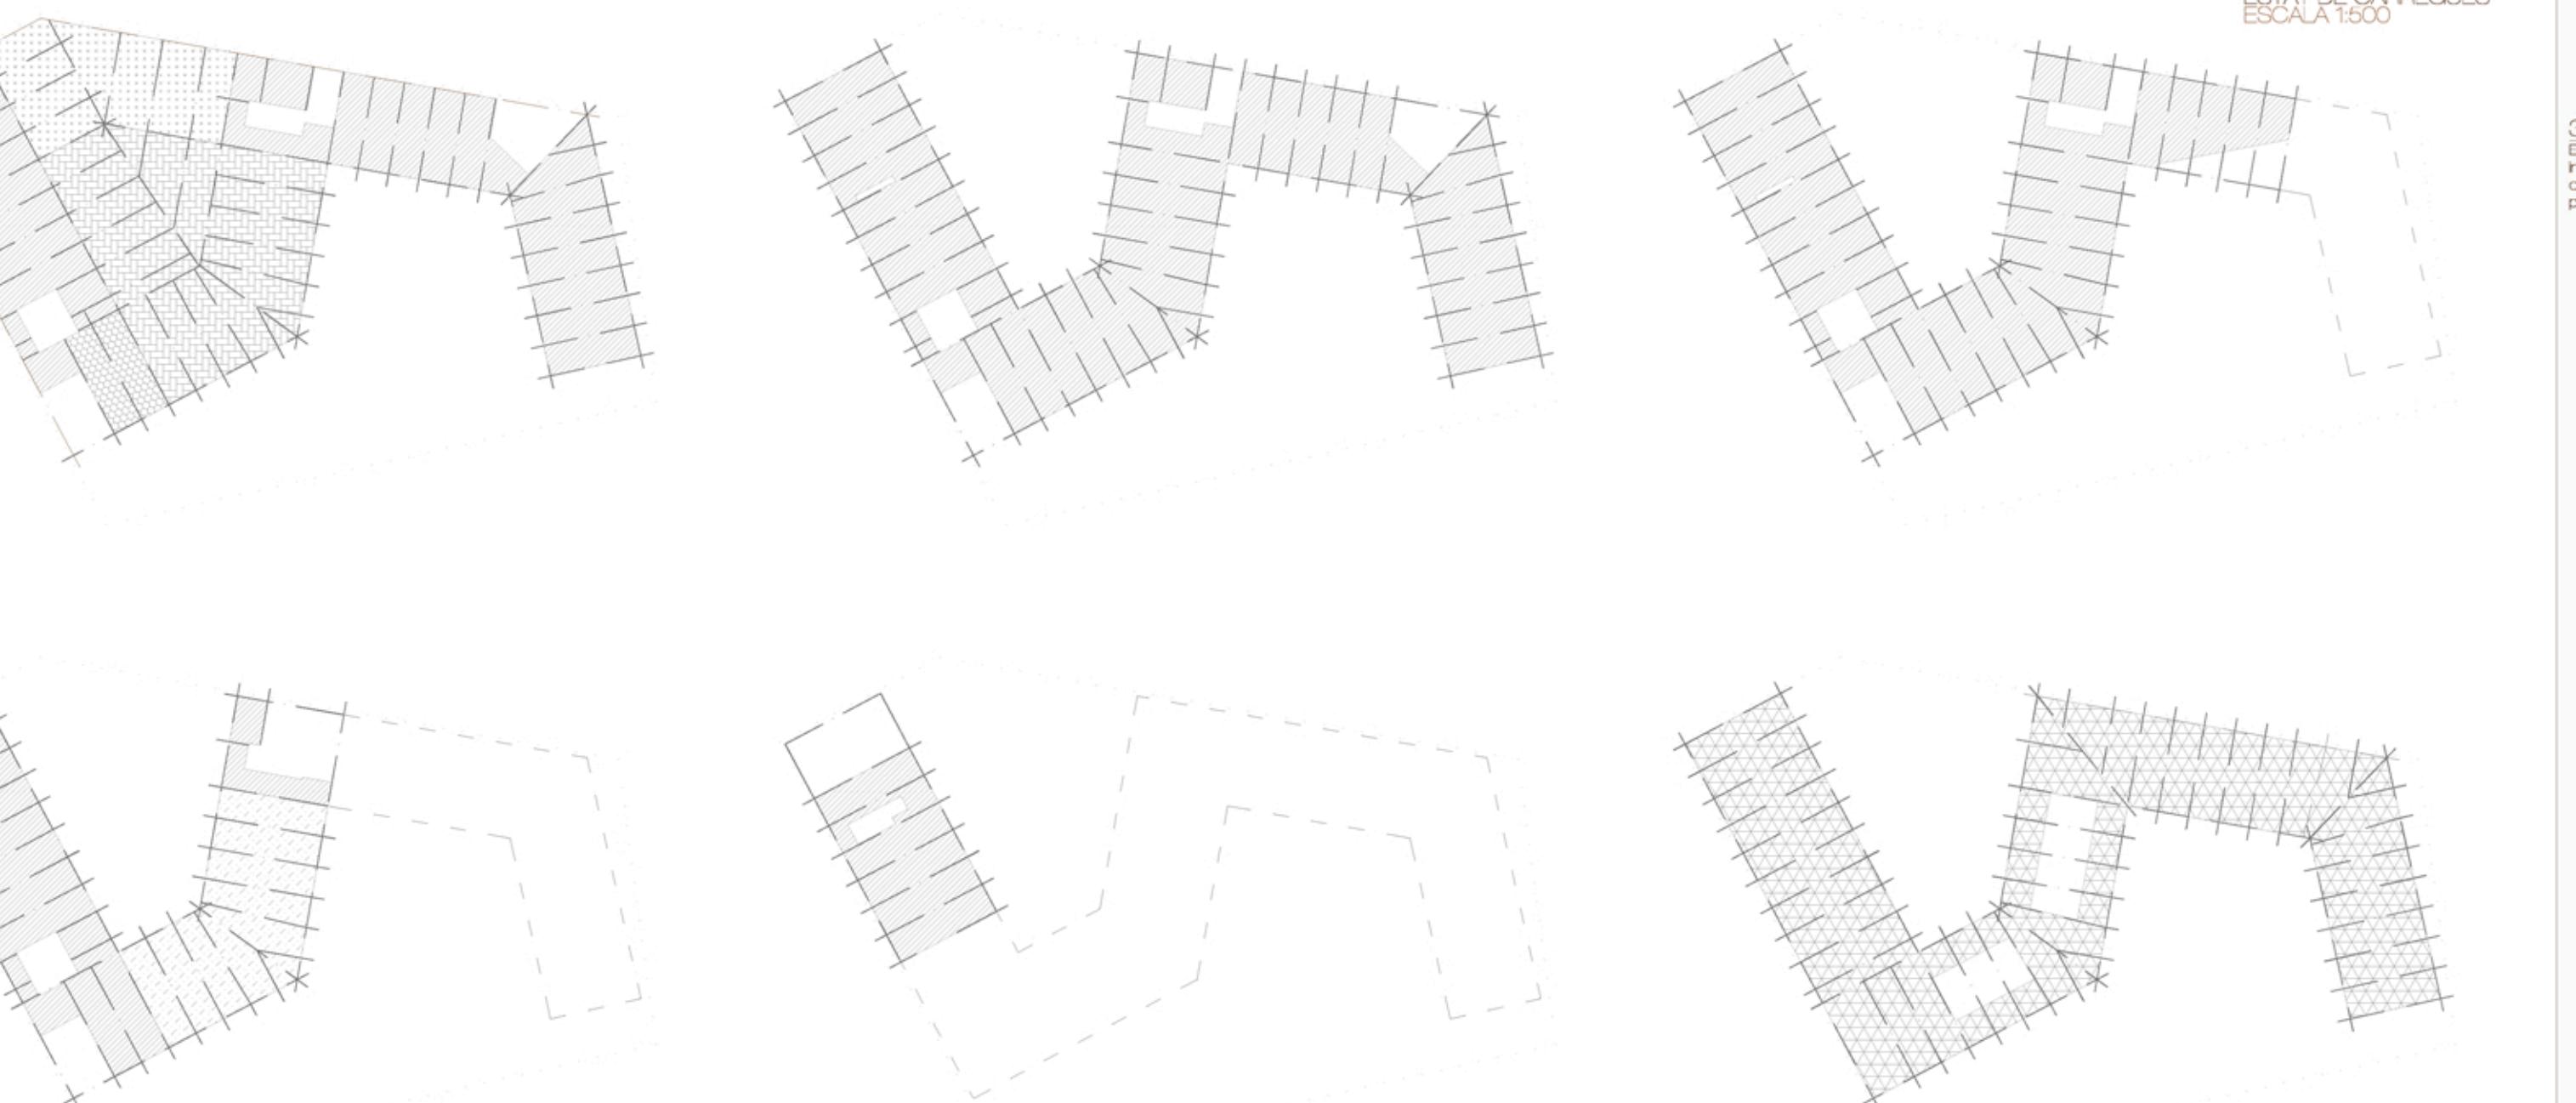


ESTAT DE CÀRREGUES

ESTAÇA 1:500

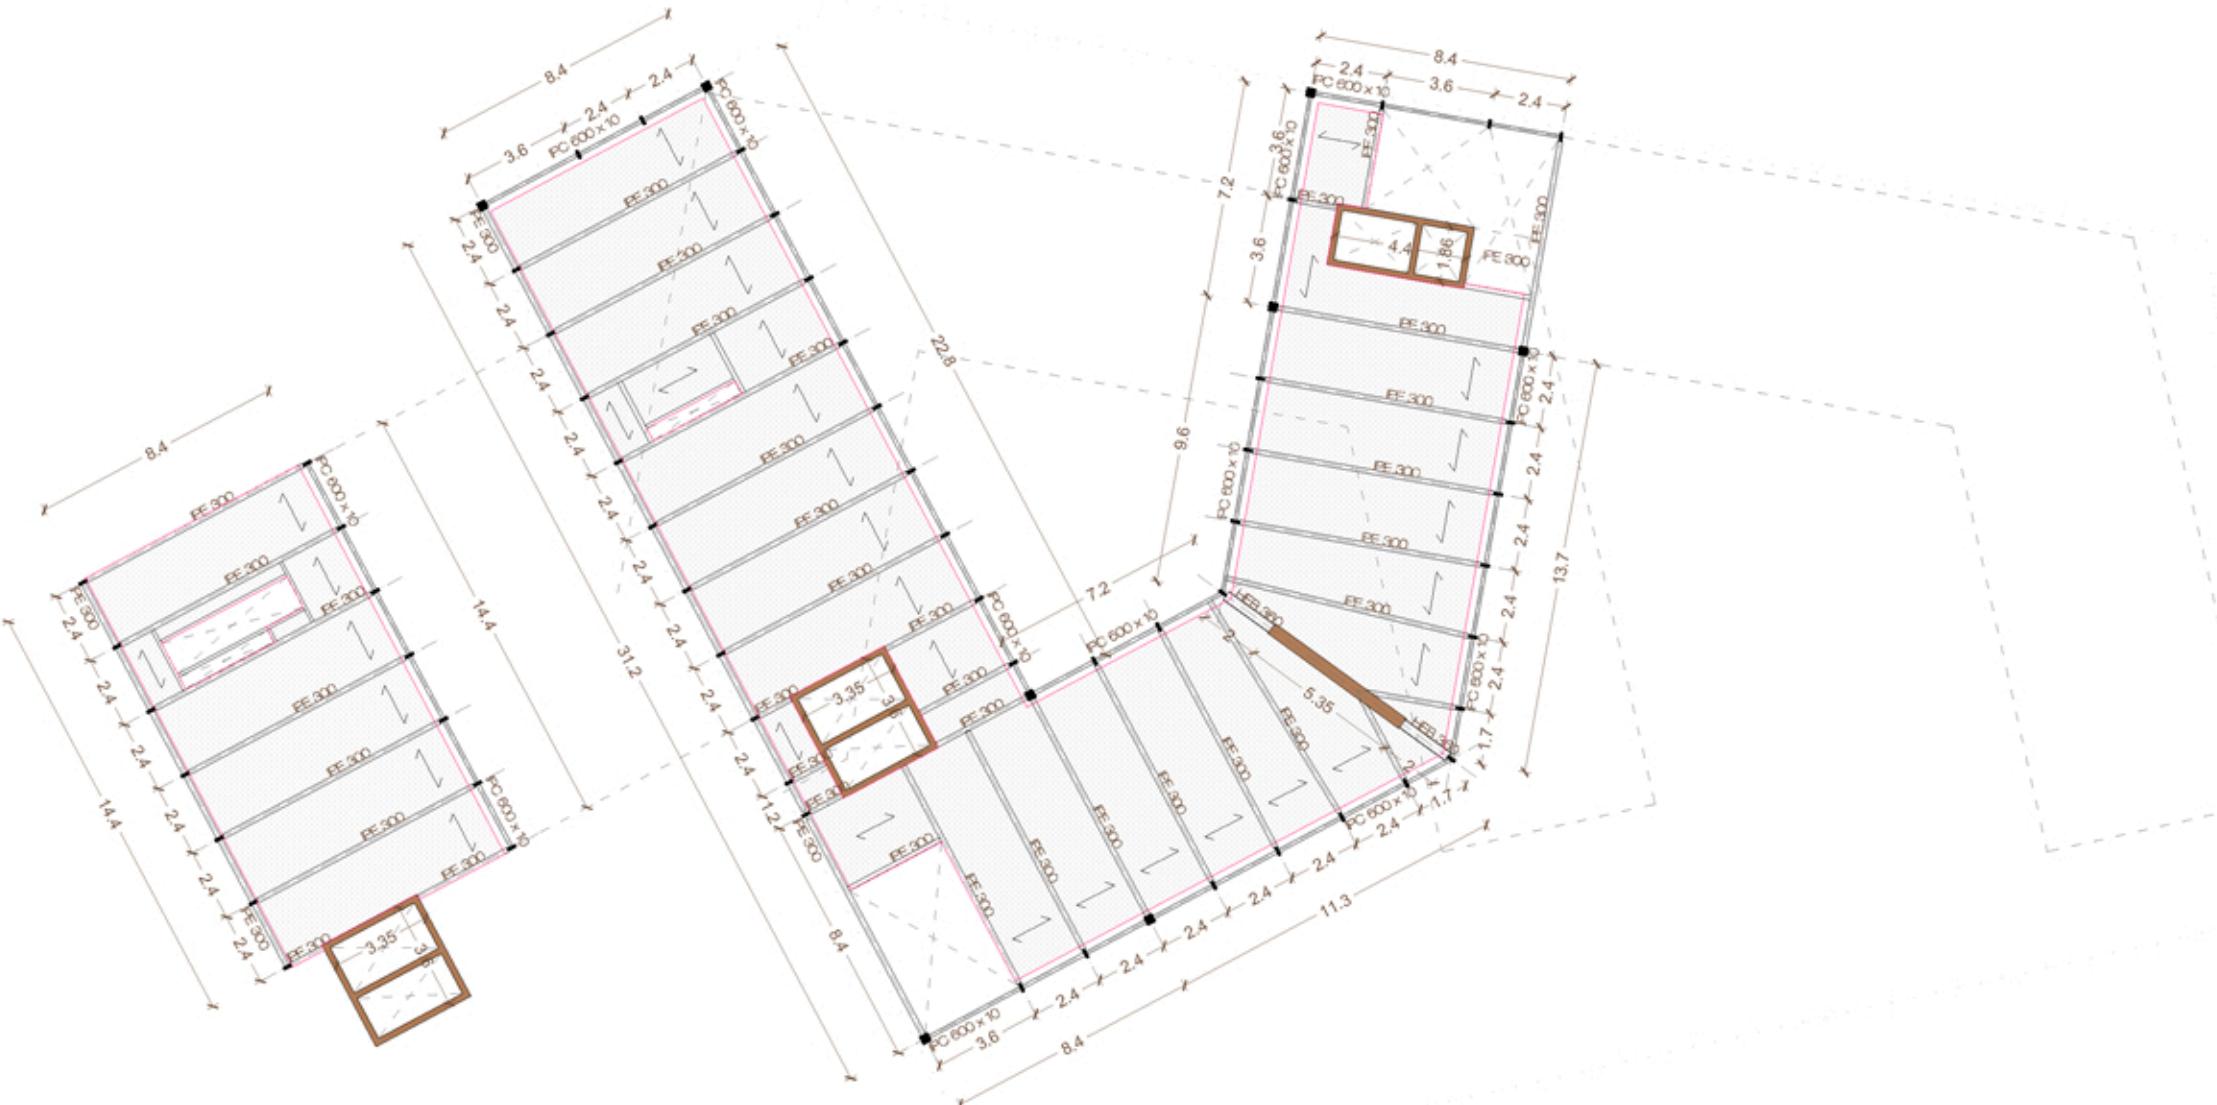

3. CARACTÈRISTIQUES DEL FORJAT COLLABORANT

Es tracta d'un forjat mixt de xapa col·laborant i formigó armat (H250x100mm) que es recossa sobre perfils PE300 / IP5450 (segons el cas, indicat en el dibuix) perpendiculars a la xapa. No es necessiten corregges ja que les llums mètriques són de 2,40 m en la majoria dels casos i de 3,60 de forma puntual. El forjat té un cantell total de 12 cm. La xapa grècia biescraçada no requereix dispositiu de puntalls en el procés d'execució per llums de fins a 3,60 m. La xapa de vora, tindrà un gruix de 1,5 mm.

