


PLANTA PRIMERA 1:100

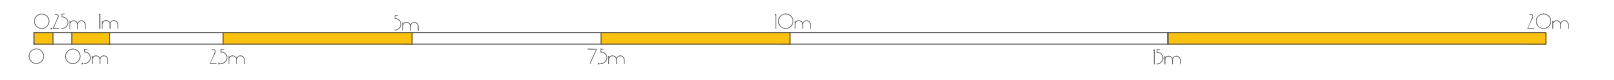

ALZADO SUR - OESTE 1:100

