


- EQUIPAMENTS DE L'ESCOLA
- TALLERS
- ZONES EXTERIORS I SEMI-EXTERIORS
- DESPATXOS, MAGATZEMS I LAVABOS
- EQUIPAMENTS COMPARTITS AMB NAU IVANOW
- AULES TEÒRIQUES
- DOBLE ALÇADA
- RECORREGUT

**SUPERFÍCIES 1R PIS**

ESTANÇA	
Distribució	275 m <sup>2</sup>
Zona Taquilles	48,5 m <sup>2</sup>
Zona profes-alumnes	48,5 m <sup>2</sup>
Zona Alumnes/Taper	65 m <sup>2</sup>
Zona esports	48,5 m <sup>2</sup> - 485,5 m <sup>2</sup>
Sala d'alumnes	63 m <sup>2</sup> - 63 m <sup>2</sup>
Sala de Professors	62 m <sup>2</sup>
Despatx 1	14,5 m <sup>2</sup>
Despatx 2	15 m <sup>2</sup> - 91,5 m <sup>2</sup>
WC 1	30 m <sup>2</sup>
WC 2	19 m <sup>2</sup> - 49 m <sup>2</sup>
Aules (x8)	61,5 m <sup>2</sup> - 492 m <sup>2</sup>
Z. Tècnica sala	39,5 m <sup>2</sup> - 39,5 m <sup>2</sup>
<b>TOTAL</b>	<b>1220,5 m<sup>2</sup></b>
PATIS	
Mòdul 1	137,5 m <sup>2</sup>
Mòdul 2 i 3	101 m <sup>2</sup>
Mòdul 4	98 m <sup>2</sup>
Alumnes	57,5 m <sup>2</sup>
<b>TOTAL</b>	<b>394 m<sup>2</sup></b>
<b>TOTAL</b>	<b>1615,5 m<sup>2</sup></b>

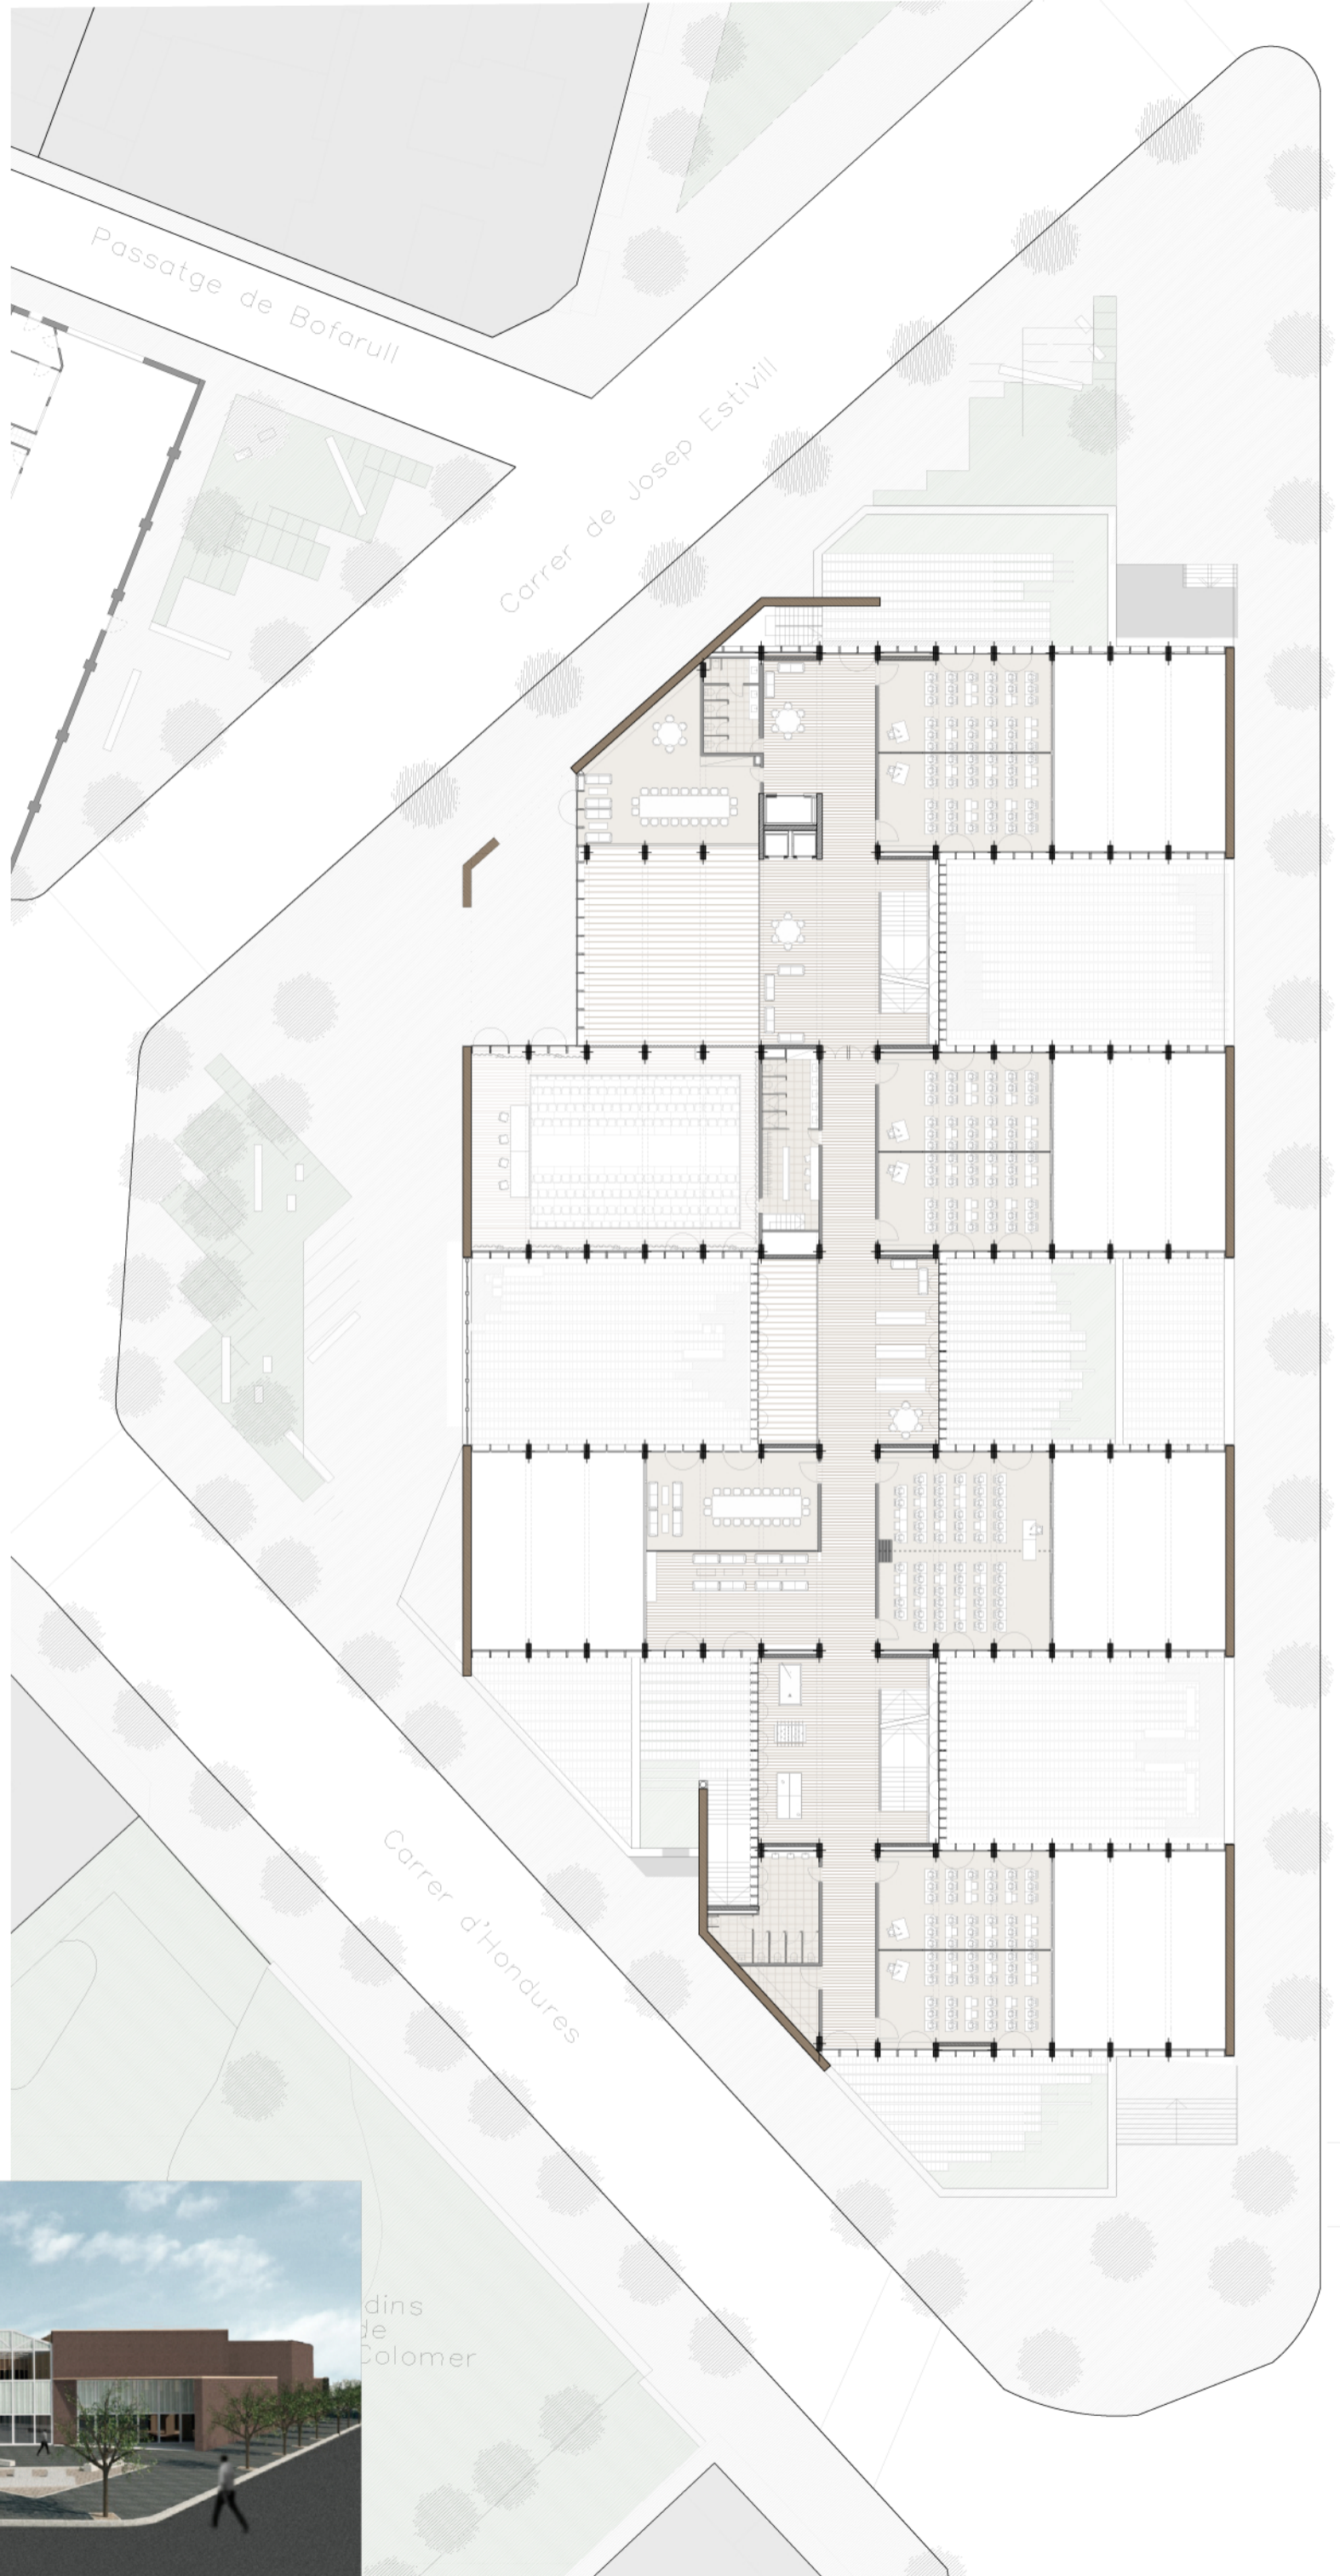

Carrer de la Sagrera