


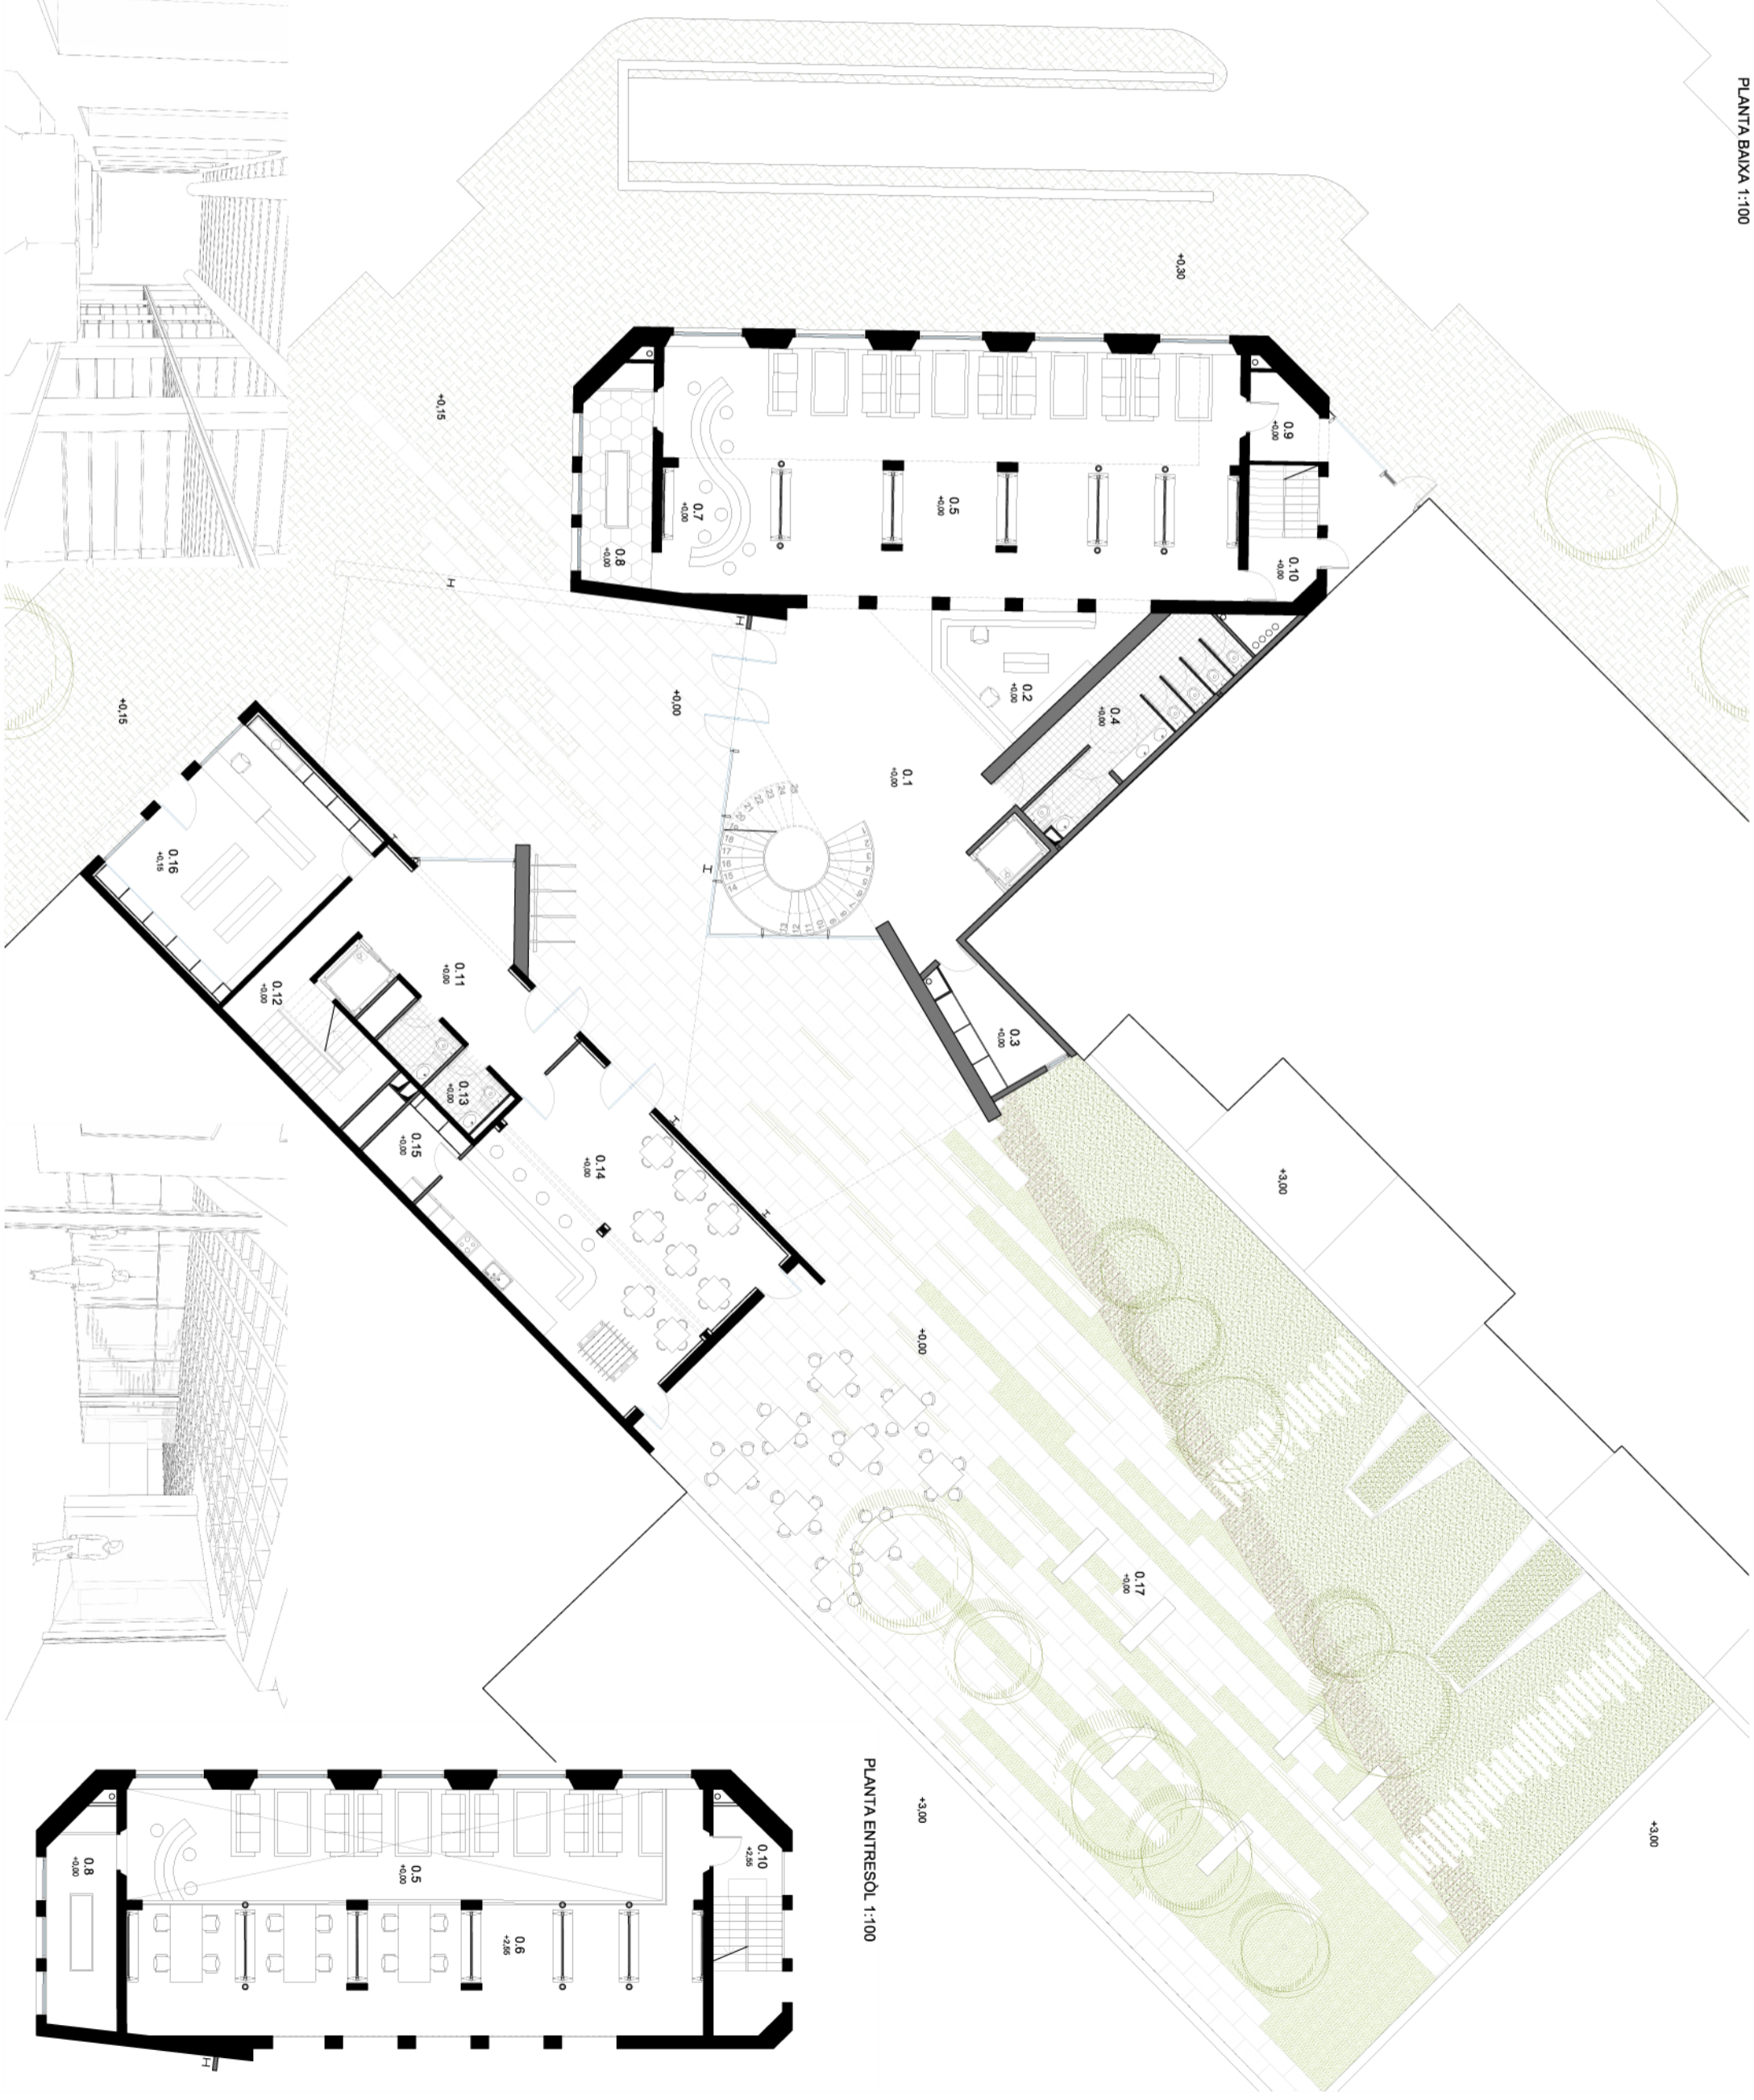

N

Planta 0:

0.1 Vestíbul principal	79,3 m ²
0.2 Recepció	17,5 m ²
0.3 Sala de contadors	13,4 m ²
0.4 Nucli de serveis principal	24 m
0.5 Biblioteca: Zona de diaris i revistes	112,8 m ²
0.6 Biblioteca: Entresol, Arxiu del barri	82,3 m ²
0.7 Biblioteca: Àrea infantil	30,2 m ²
0.8 Biblioteca: Zona de jocs infantil	13,6 m ²
0.9 Biblioteca: Magatzem	6 m ²
0.10 Escala d'emergència	13 m ²
0.11 Espai servidor nucli 2	24 m ²
0.12 Escala nucli 2	14 m ²
0.13 Nucli de serveis 2	8 m ²
0.14 Bar	70 m ²
0.15 Magatzem bar	6 m ²
0.16 Àrea comercial	42 m ²
Total	556 m²
0.17 Espai públic (parc urba)	777 m ²



PLANTA ENTRESOL 1:100