

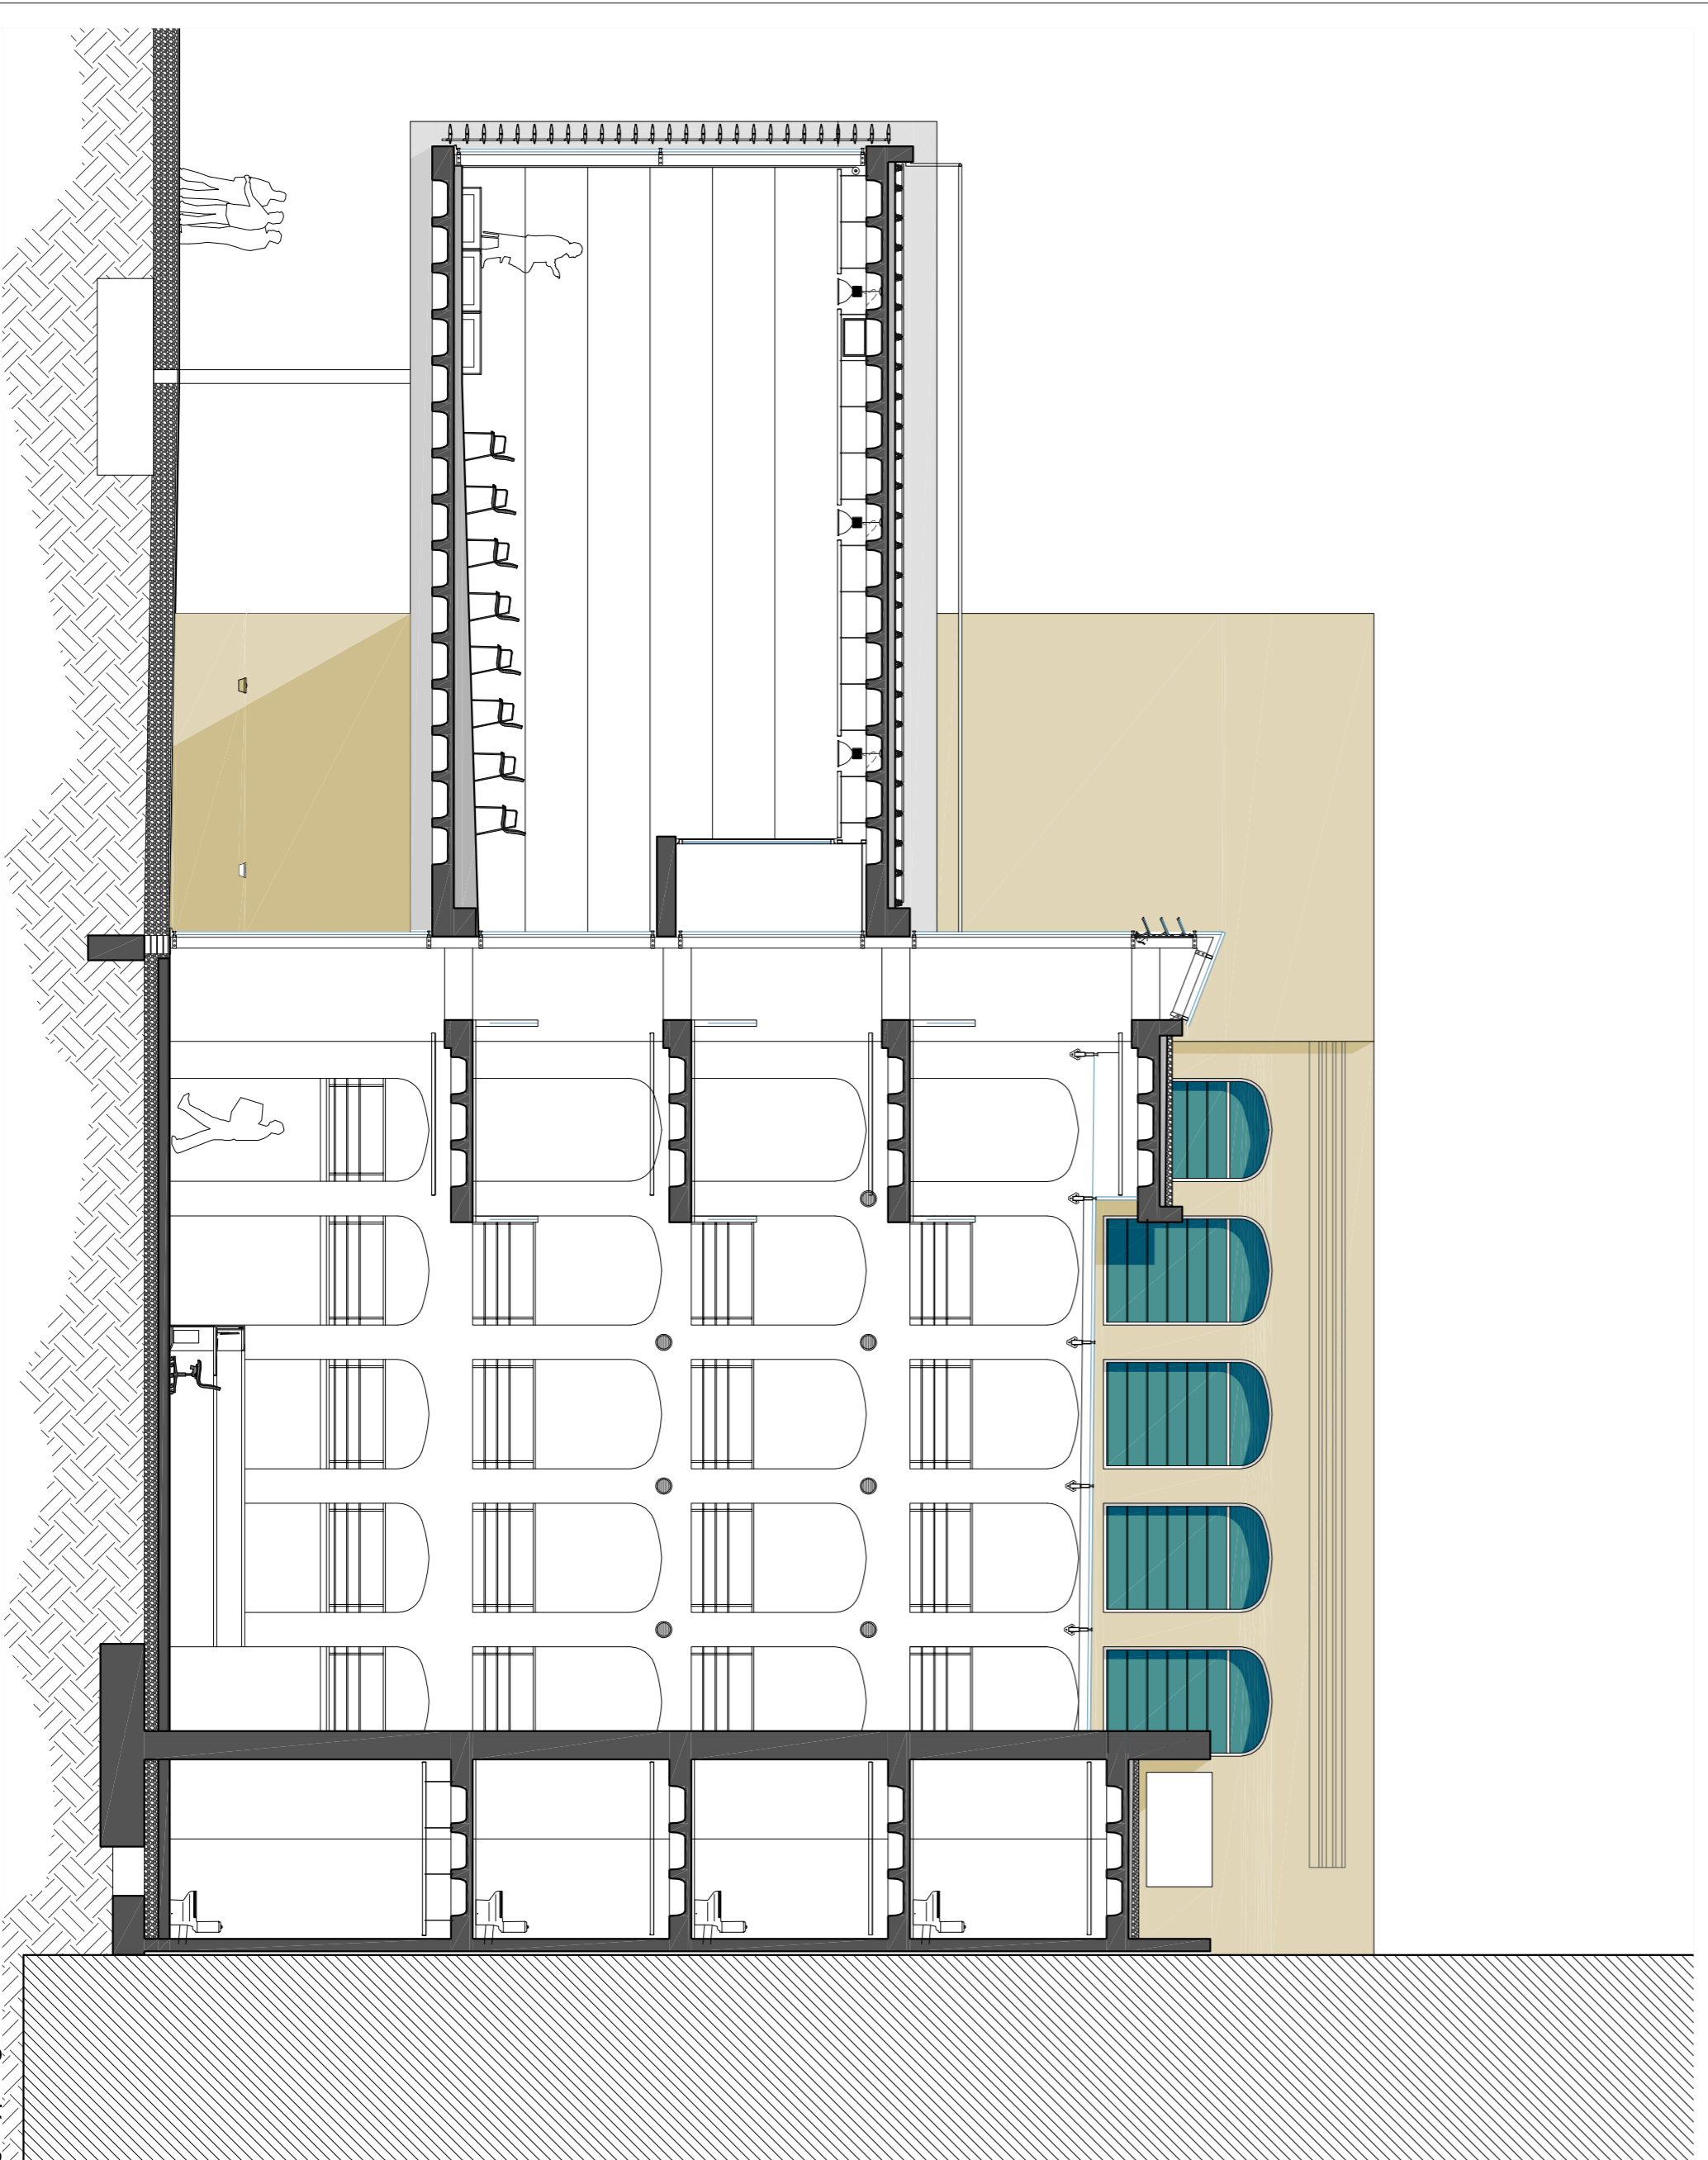


Secció s.1

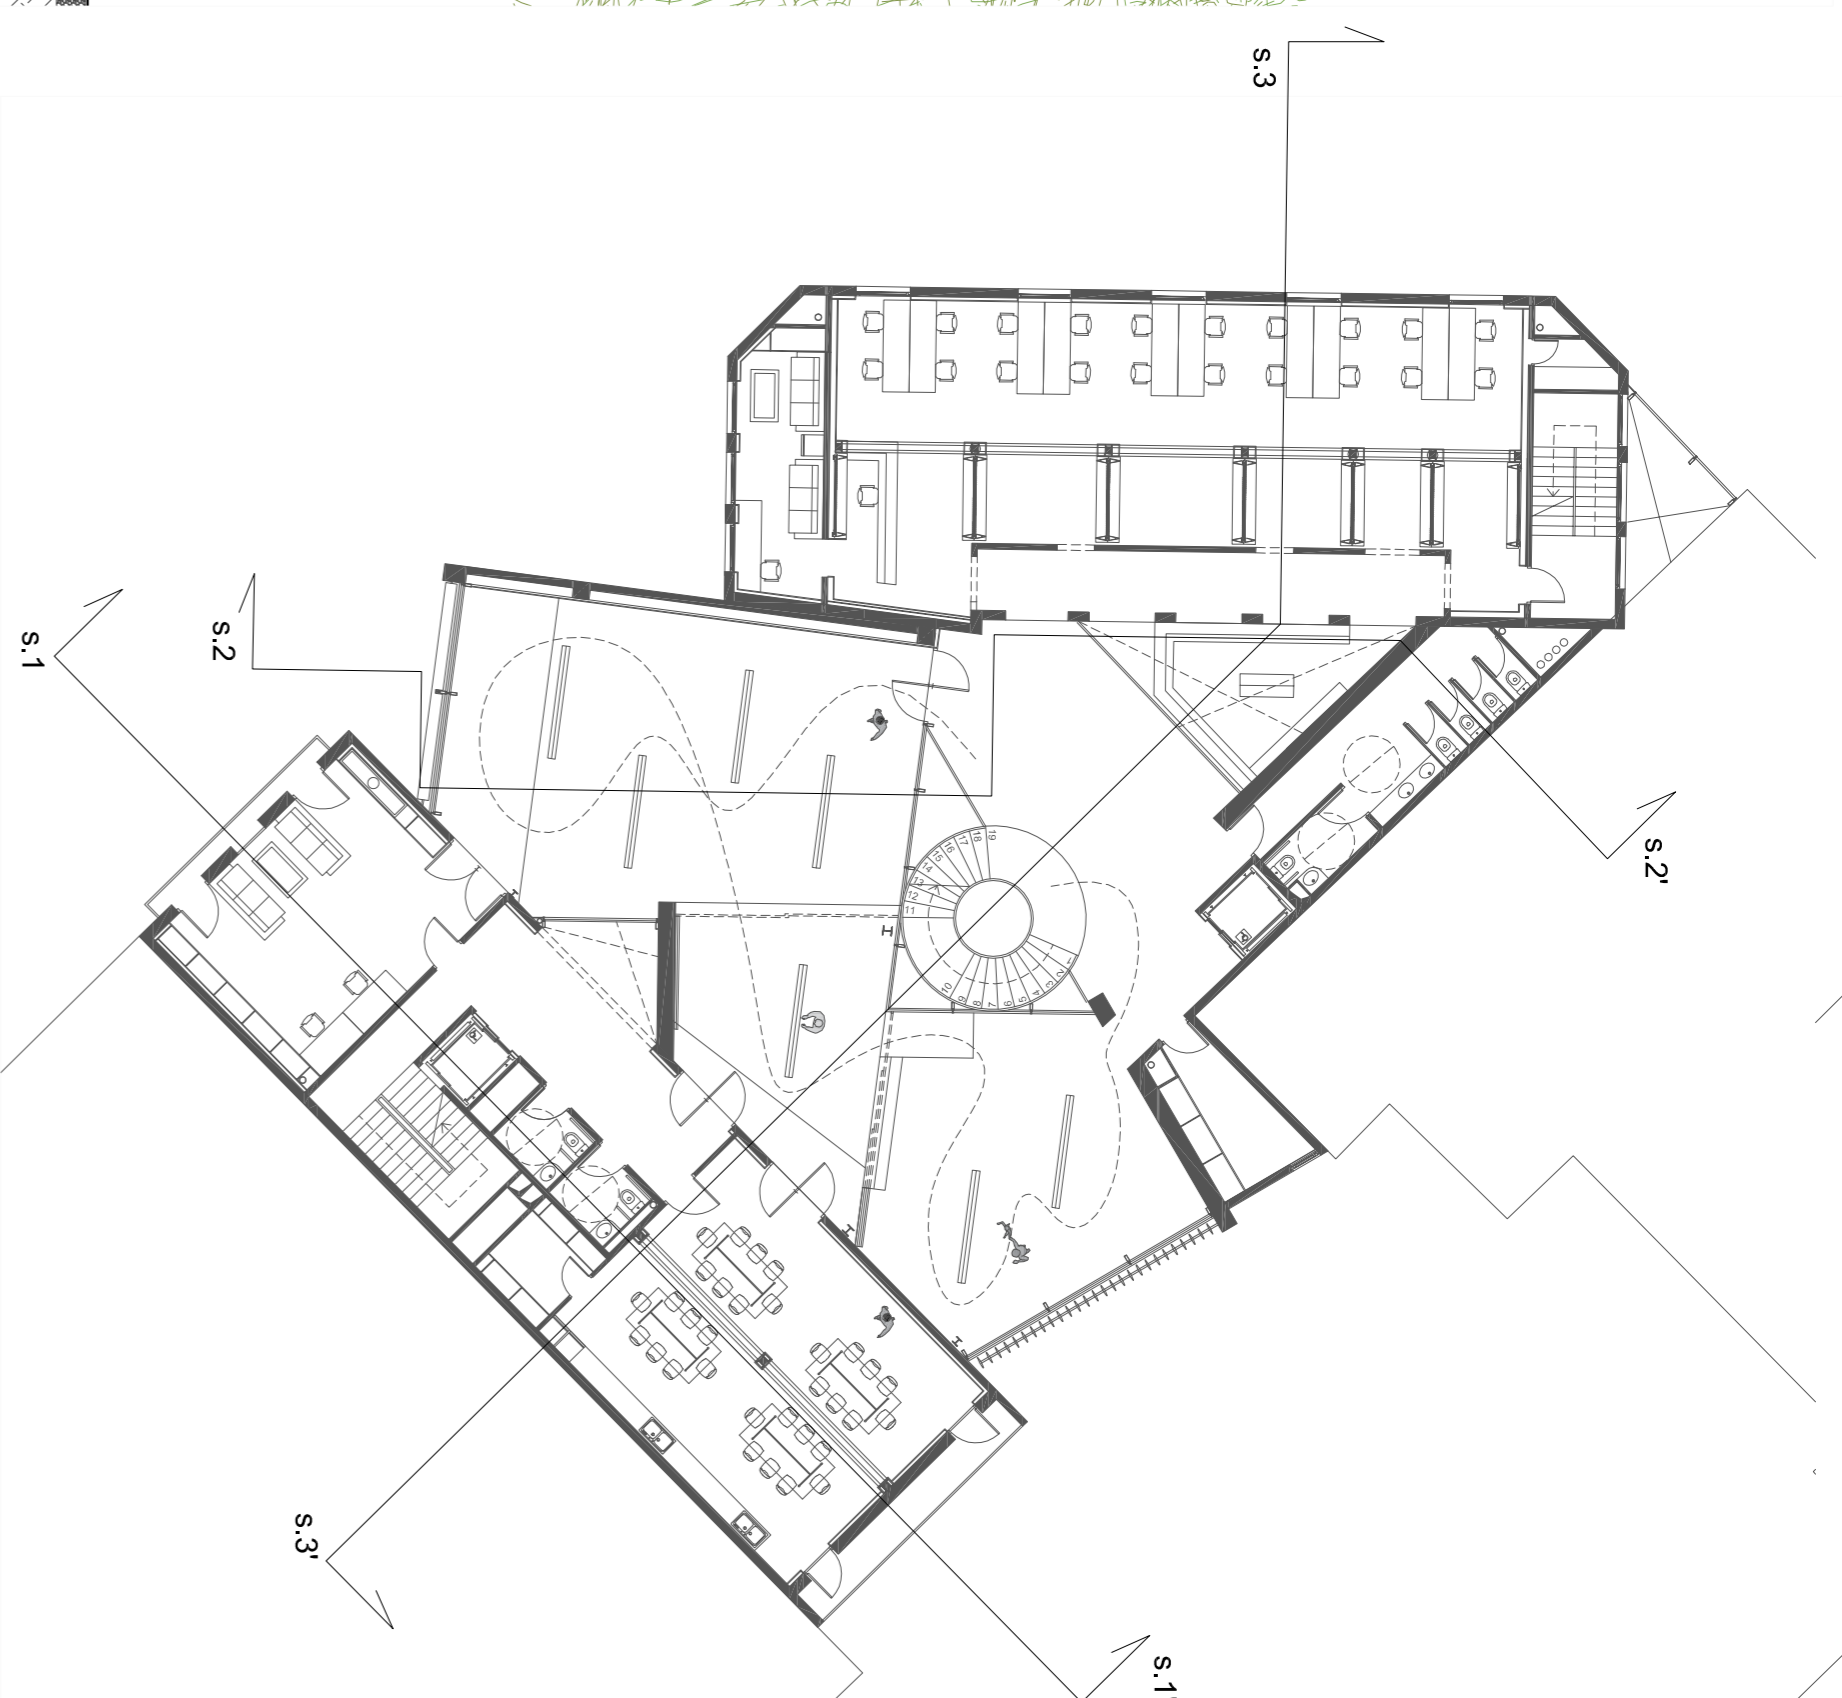

Secció s.2

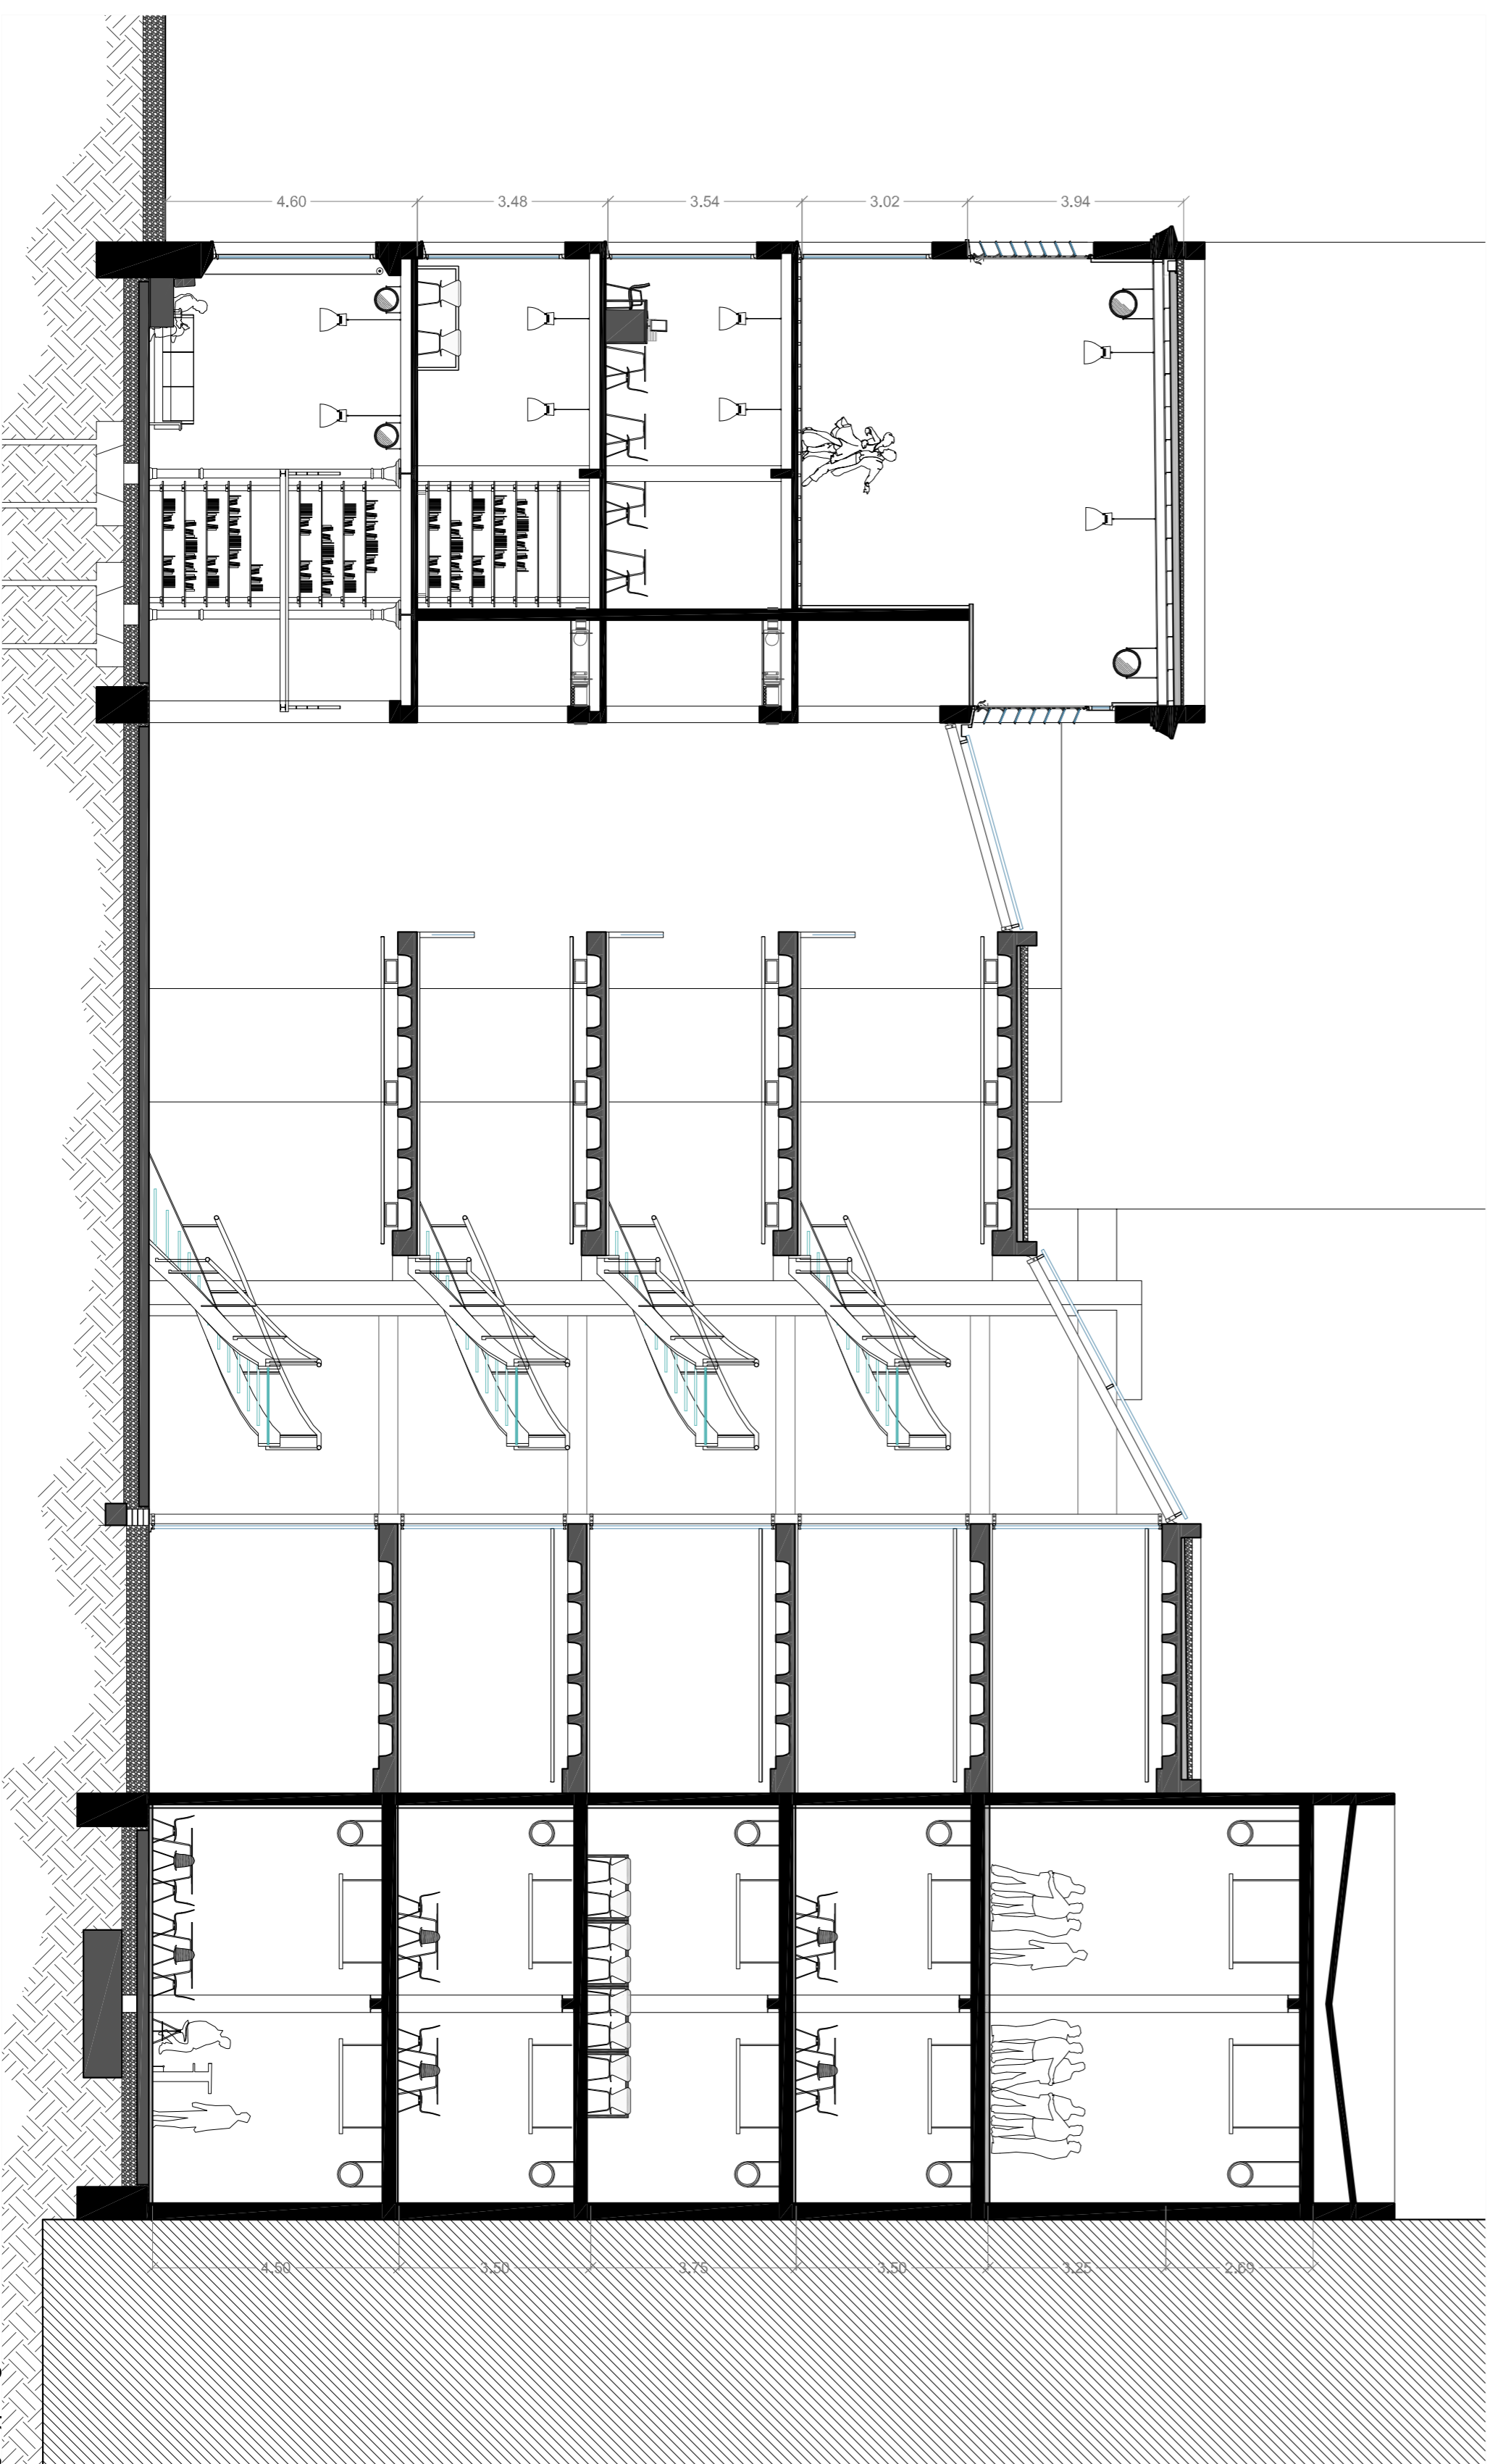

Secció s.3