




Detall s.1.1 escala 1:20

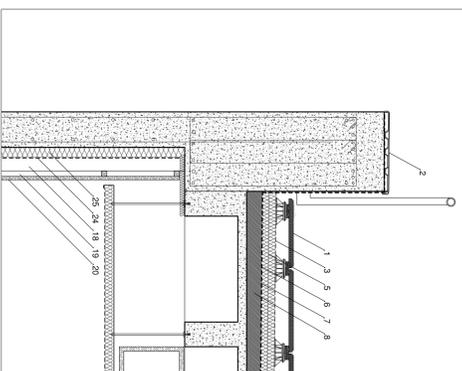


Detall d.1 escala 1:20

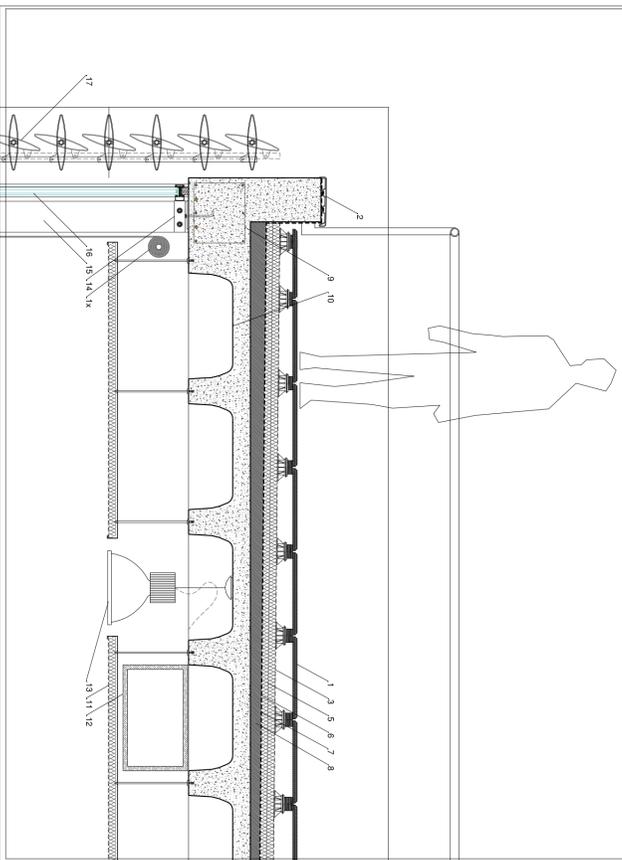


Detall d.3 escala 1:20

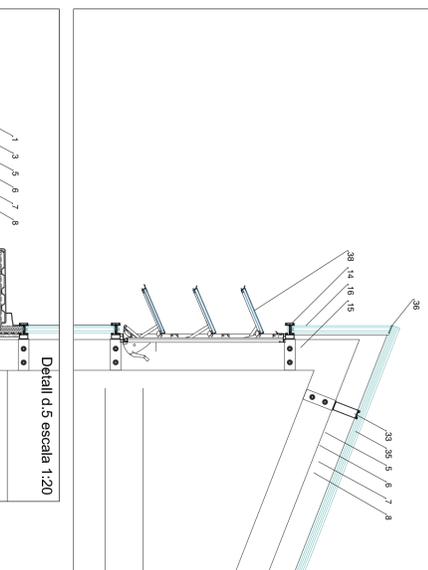


Detall d.4 escala 1:20

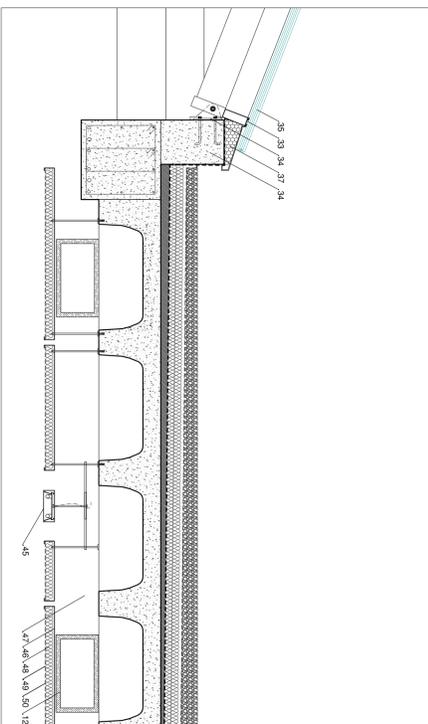


Detall s.1.2 escala 1:20

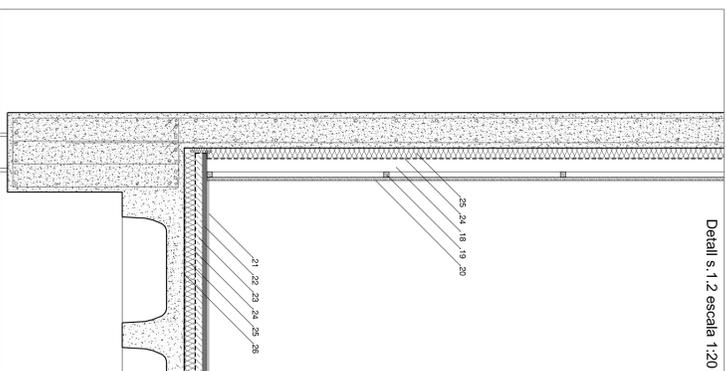

Detall d.2 escala 1:20

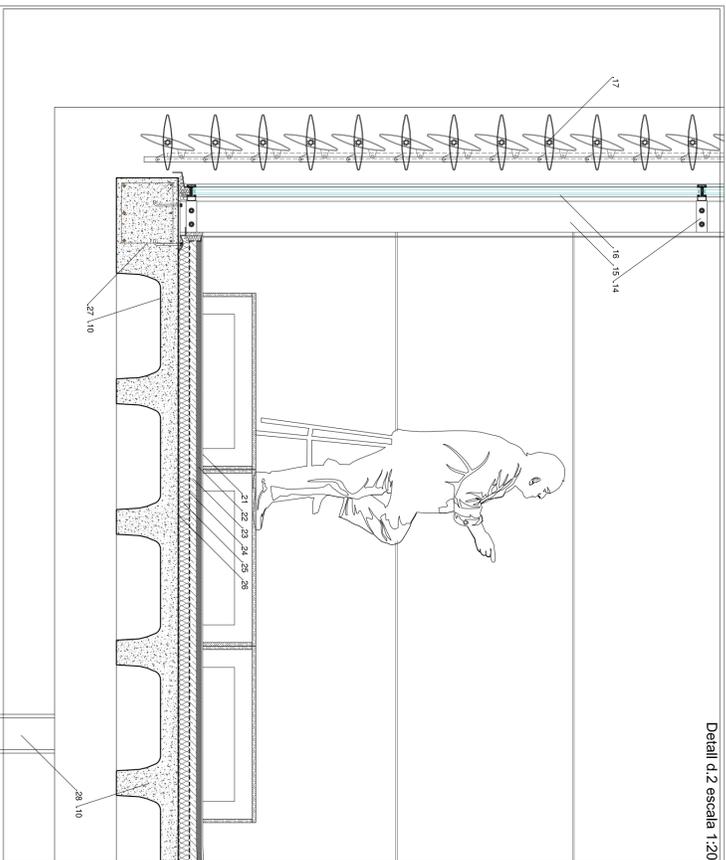


Detall d.6 escala 1:20

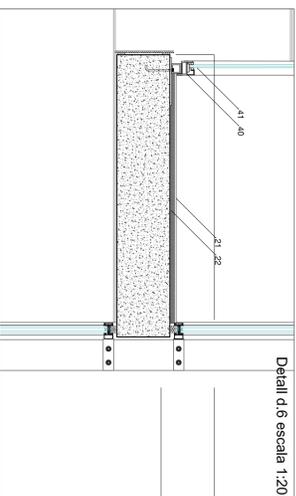


1. Llossetes de fusta DALLEES BOISES sobre recolzaments PLOT ZOOM
2. Cavalló panel·l Composite Lucobond e=4mm
3. L·amina geotèxtil
4. L·amina geotèxtil
5. F·altesse extruïda e=8cm
6. F·altesse extruïda e=8cm
7. Impermeabilitzant de poliolefina
8. Morter de formigó de pendents
9. V·iga plana de forjat 35x40 cm
10. F·olrat reticular de casseroles recuperables e=35cm
11. Cel·las autoprotectores
12. Conduïte rectangular de fibra el·maltzació/Protector solar de tela opaca
13. Luminària Downlight Guzzini
14. Travesser Mur Corina SCHUCCO FW50
15. Murant Mur Corina SCHUCCO FW50
16. Vidre 6+6-2 amb càmera d'aire de 20mm
17. Gelosia de llames orientables automàtiques TAMILUZ
18. Càmera d'aire
19. Travessers d'acabat·l interior de fusta
20. Travessers d'acabat·l exterior de fusta
21. P·ilar d'acer HEB240
22. Capa de anivellament
23. Morter al·legert
24. Barrera de vapor
25. Poliestir·l extruït e=6cm
26. L·amina Geotèxtil
27. V·iga plana de forjat 35x40 cm
28. P·ilar d'acer HEB240

29. Panot·l hidràulic sobre capa de morter acers de Barcelona
30. Base de formigó e=10cm
31. Grates
32. Sabata rectangular de p·ilar HEB
33. Sabata rectangular de p·ilar HEB
34. Estructura de formigó i ferro
35. Vidre 6+6-2 amb càmera d'aire
36. Junta de silicona
37. Poliestir·l projectat
38. Finestra de modul·l basculants amb llançament hermètic (HERVENT)
39. Sub·Estructura per envans metàl·lica
40. Fusteria no practicable d'alumini
41. Vidre el·maltzació amb càmera d'aire
42. F·abrica de totxana
43. Sòlida flotant de formigó armat e=15cm
44. V·iga centradora de formigó armat
45. Luminària fluorescent Guzzini
46. Omega d'acer liscat
47. V·arria entrocada
48. V·arria entrocada
49. V·arria entrocada
50. V·arria entrocada
51. I·tallim·l de ferro
52. Estructura autoprotector de ferro massís
53. Esq·laons de vidre laminat amb dibuix antilliscant
54. Barana de ferro amb estructura plana de ferro
55. Passama de ferro cilíndric


Detall escala principal 1:20

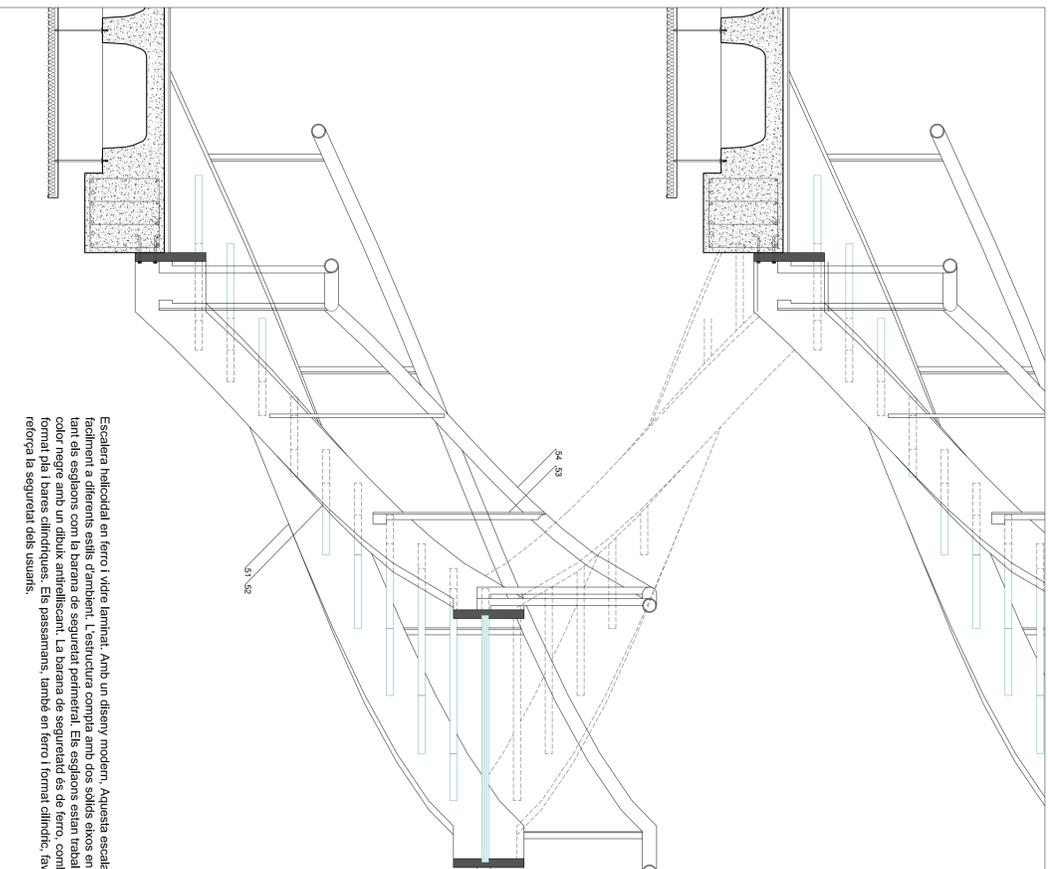

Detall s.1.3 escala 1:20

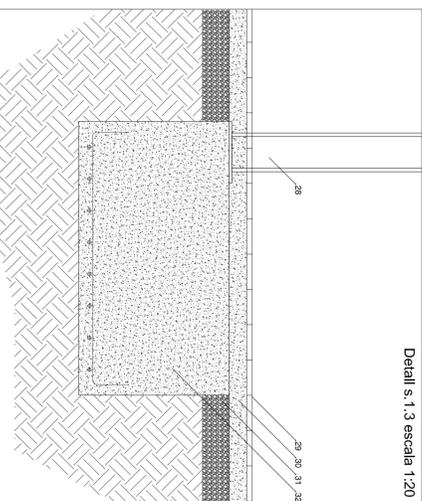

Detall d.8 escala 1:20

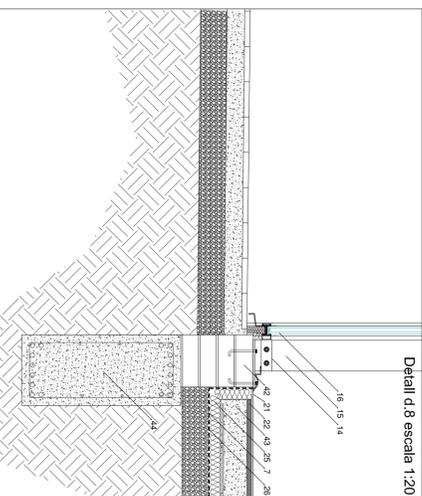

Escalera helicoidal en ferro i vidre laminat. Amb un disseny modern, aquesta escala helicoidal s'adapta fàcilment a diferents estils d'ambient. L'estructura completa amb dos solcs en ferro massís on s'aguanten tant els esglaons com la barana de seguretat perimetral. Els esglaons estan treballats en vidre laminat de color negre amb un dibuix antilliscant. La barana de seguretat és de ferro, combinant panells verticals en format pla i barres cilíndriques. Els passanans, també en ferro i format cilíndric, favoreixen la apertura i reforça la seguretat dels usuaris.