



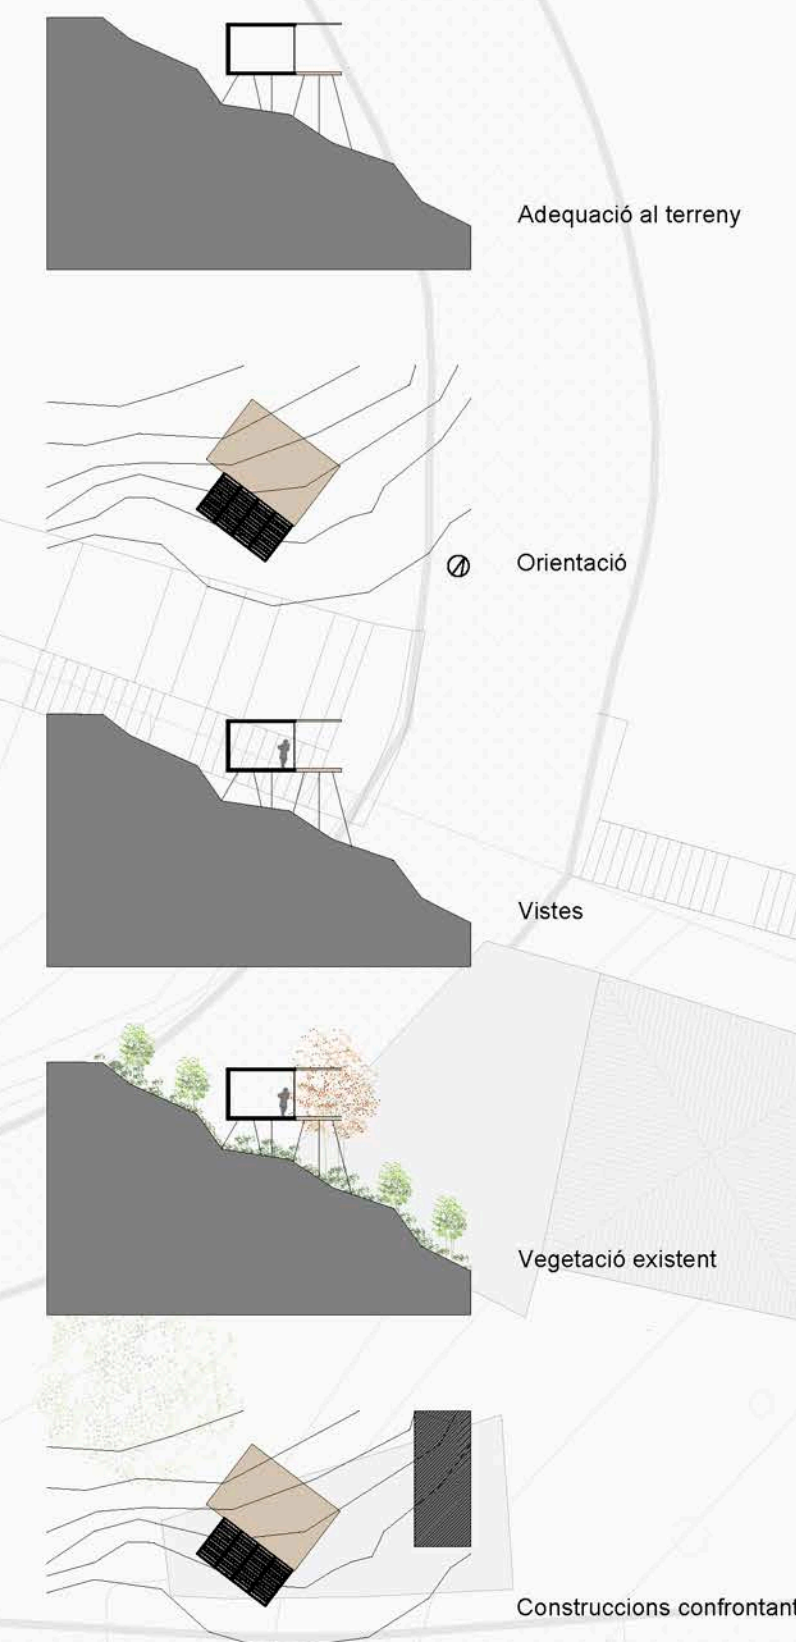

INPUTS IMPLANTACIÓ

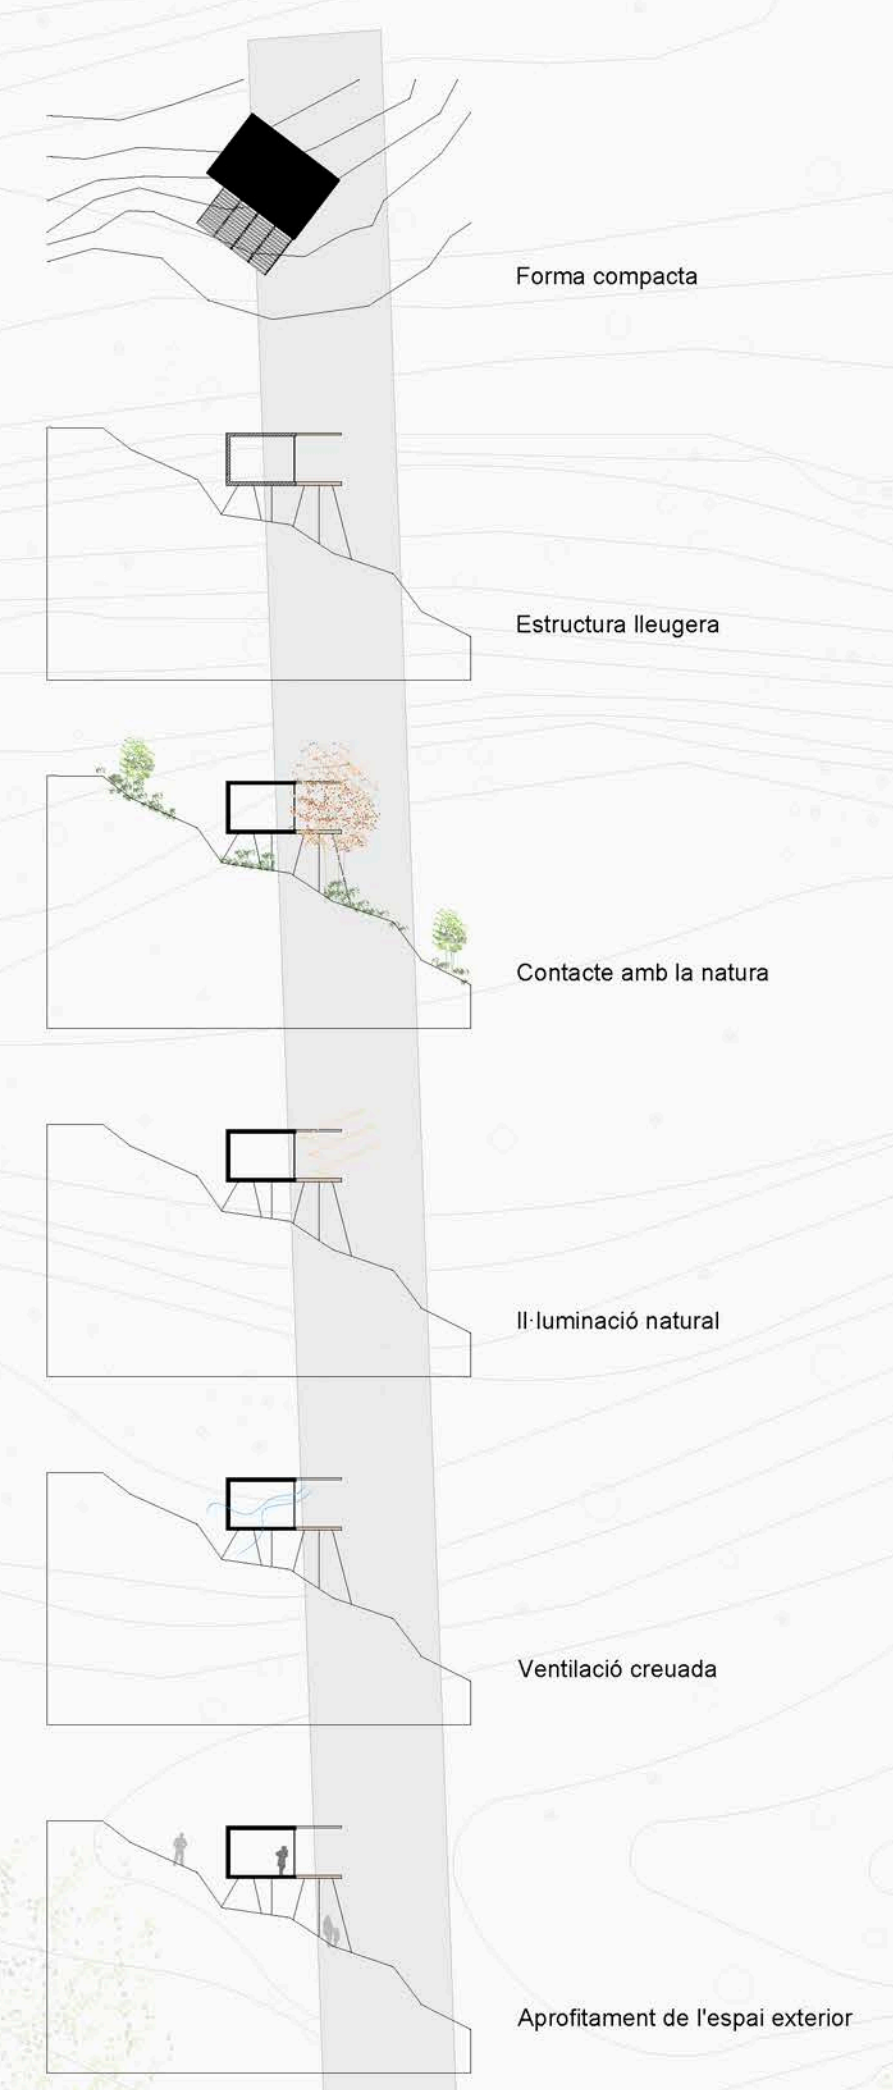

INPUTS DISENY



PLANTA GENERAL

E 1_200

PFC

PROPOSTA PLANTA GENERAL E 1_200

CARLA MAS HURTADO

PROTOTIP A TORRE BARÓ

CENTRE EXCURSIONISTA I ALBERG NOU BARRIS (BARCELONA)