PLANTA SOTERRANI

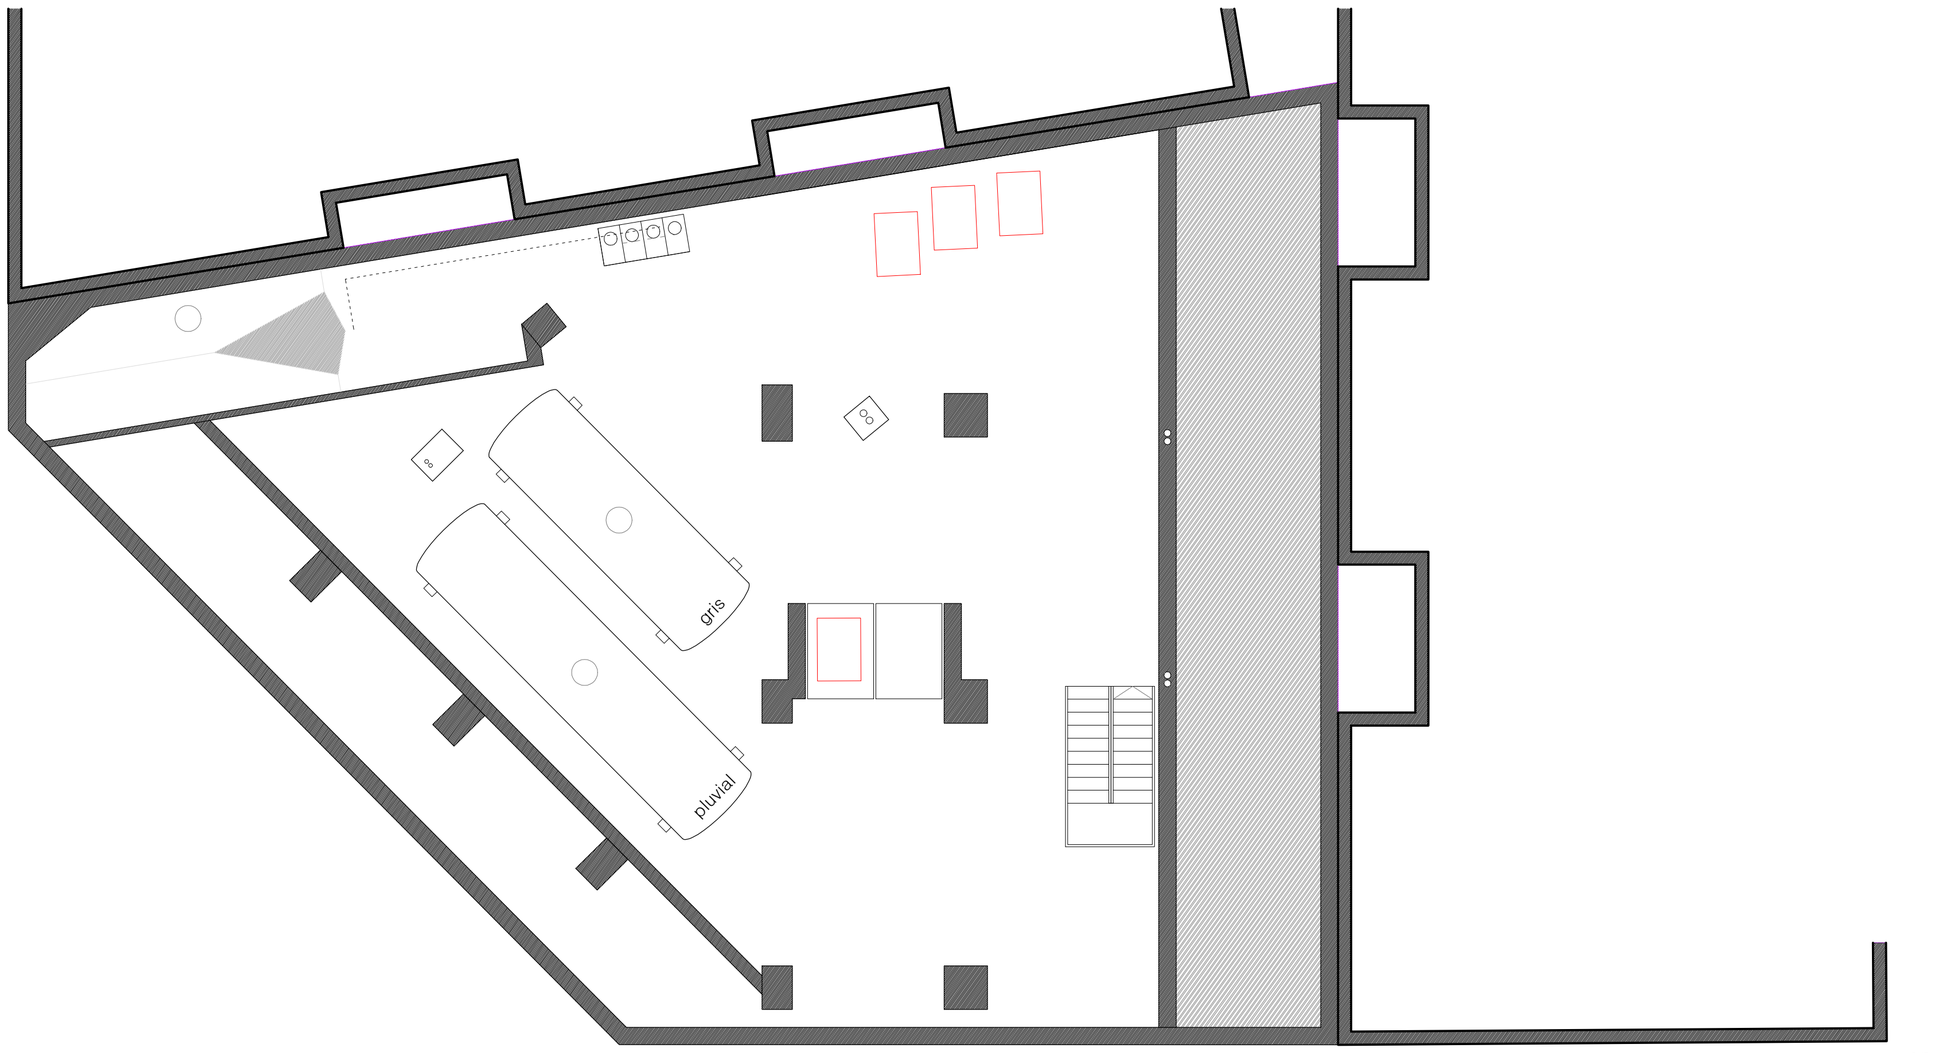

e 1/100

PLANTA CARRER

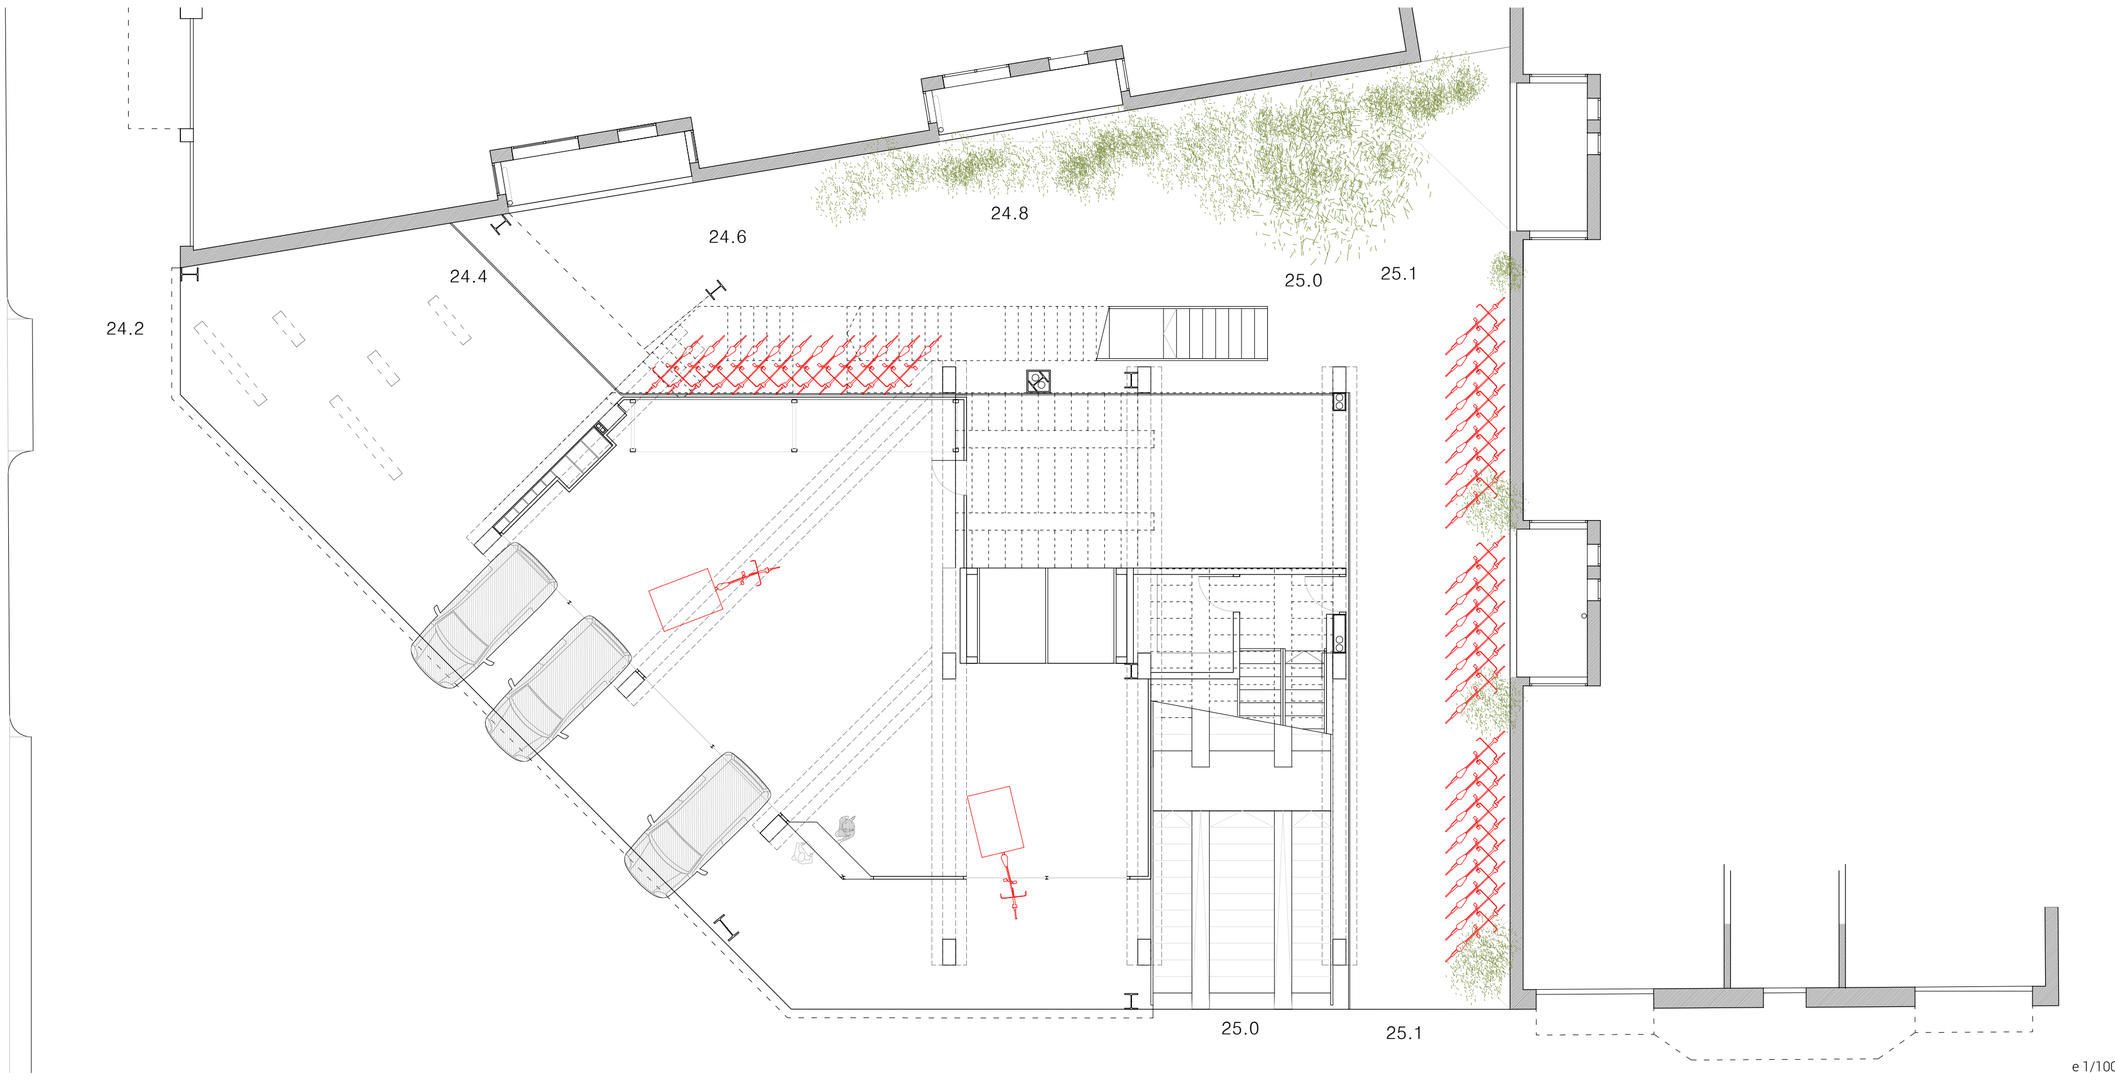

e 1/100

PLANTA ALTELL

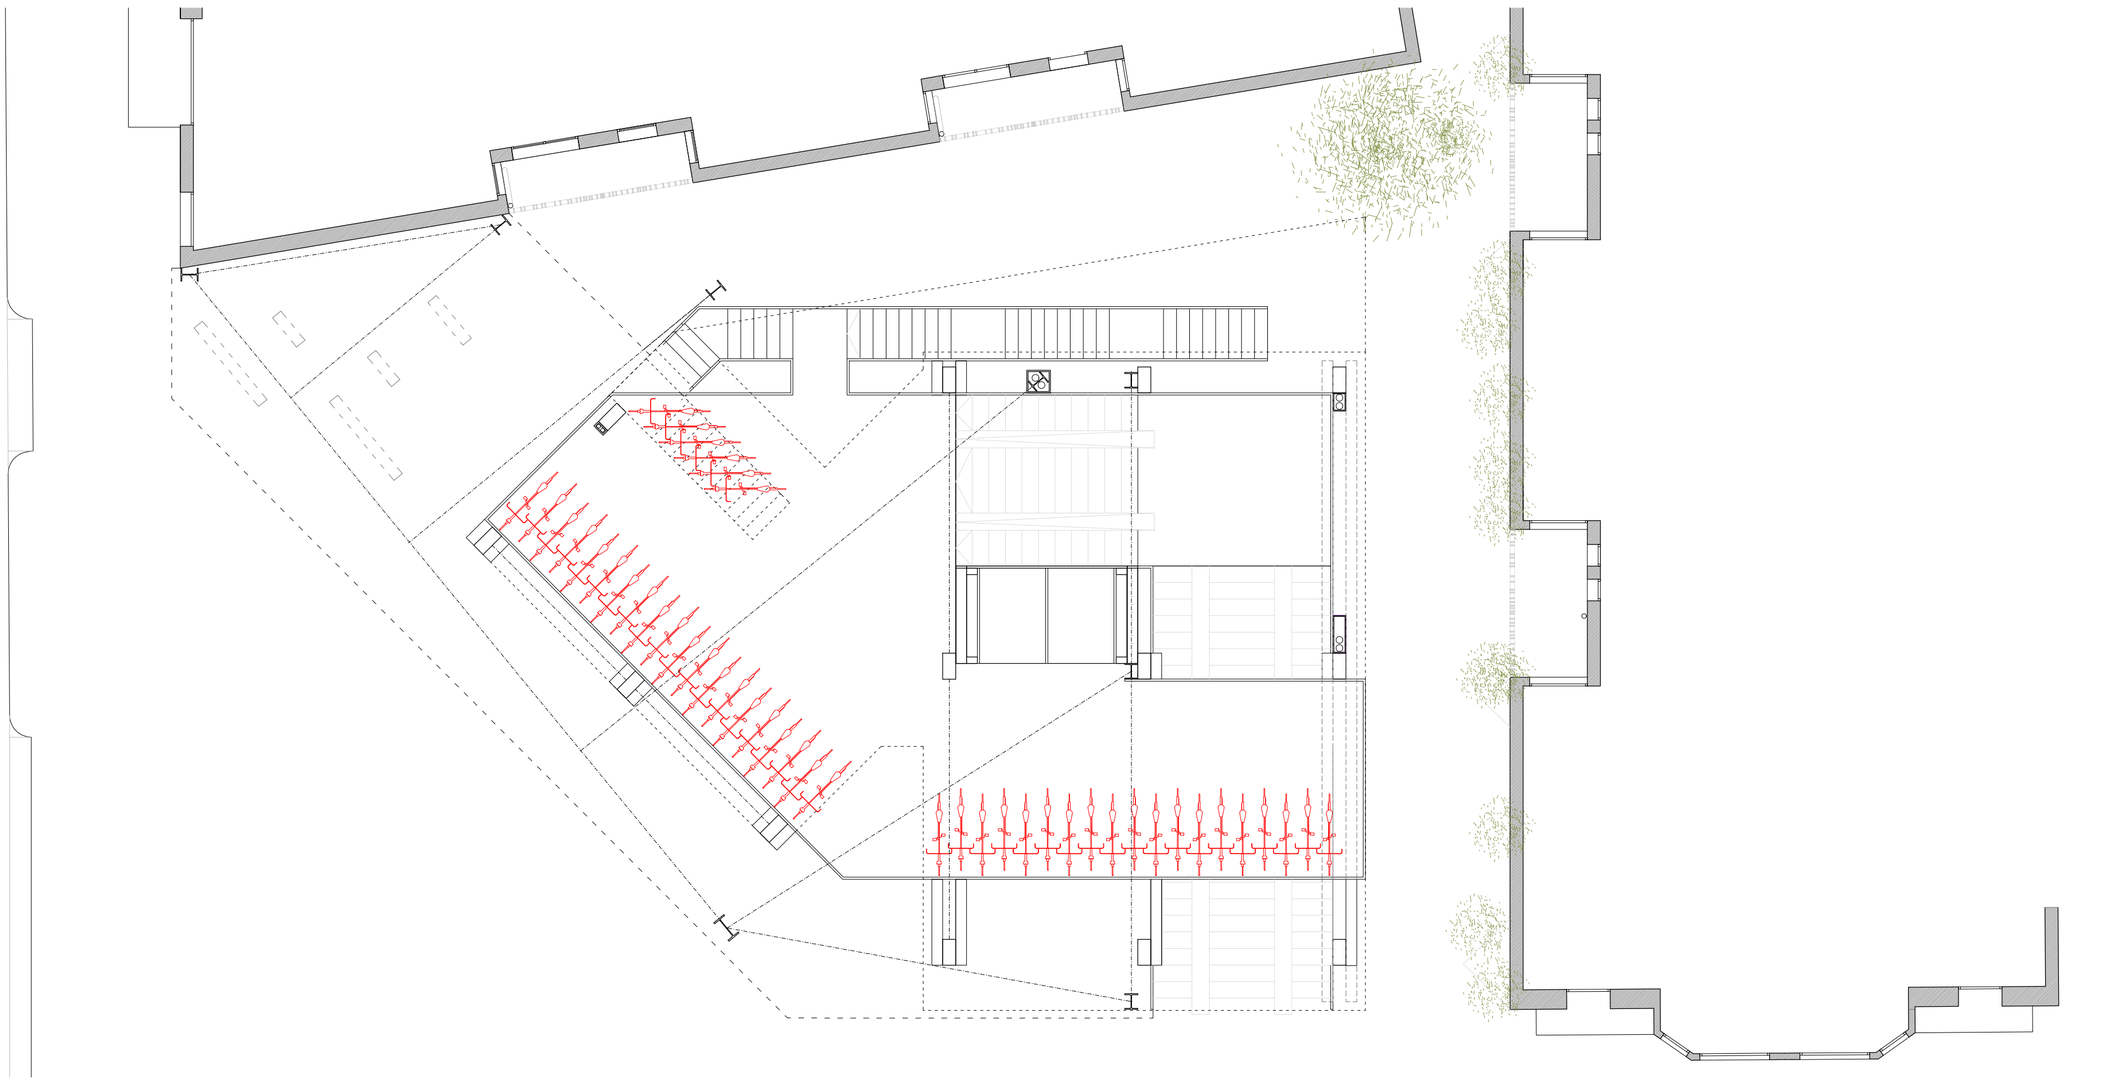

e 1/100