

SECCIÓ FAÇANA CARRER DEL TREBALL

Coberta

- 1 Coberta de xapa plegada d'acer
- 2 Rastrells de suport de fusta de pi 60x60mm
- 3 Cambra d'aire 60mm
- 4 Barrera impermeable i barrera al vent de polietilè
- 5 Panell de contraxapat de 50 mm per a estabilització
- 6 Corretges de fusta contralaminada 3000x50mm
- 7 Aïllament tèrmic de llana de roca 300mm
- 8 Barrera al vapor de làmines bituminoses
- 9 Rastrells de fusta amb funció de panell acústic
- 10 Costella estructural de fusta contralaminada GL24h

Façana biblioteca

- 11 Policarbonat de dues cel·les de 50mm amb fusteria abatible
- 12 Lama de fusta serrada 160mm
- 13 Aïllament tèrmic de llana de roca 150mm

Forjat altell biblioteca

- 14 Forjat de fusta laminada tipus Kerto Ripa 400mm
- 15 Panell acústic, placa de guix amb perforacions ocultes
- 16 Luminària Iguzzini iRoll grande LED 38W 4200lm

Trobada volum biblioteca amb escola bressol

- 17 Unitó d'acer entre pilar de fusta laminada i formigó armat
- 18 Finestra pivotant de fusta
- 19 Passarel·la d'acer galvanitzat no transitable
- 20 Barrera impermeable i barrera al vent de polietilè
- 21 Coronament de façana de xapa d'acer galvanitzat de 1.5mm d'espessor

Façana interior escola bressol


- 22 Finestra batent de fusta amb tanca ment de seguretat (clau)
- 23 Bunera prefabricada
- 24 Sistema Shöck Isokorb per al trencament del pont tèrmic al voladís
- 25 Porticó de policarbonat de 50mm plegable
- 26 Forjat reticular de formigó armat amb cassetons recuperables
- 27 Façana de formigó lleuger reforçat amb fibra de vidre penjat
- 28 Cambra d'aire 70mm
- 29 Aïllament tèrmic de llana de roca 100mm

Encontre amb el terra i planta soterrani






- 30 Cèrcol perimetral
- 31 Reblert de sorres de baixa compacitat
- 32 Reblert de sorres de baixa compacitat
- 33 Drenatge i pintura asfàltica
- 34 Forjat de losa de formigó 150mm
- 35 Tub ranurat de PVC 150mm de diàmetre per al drenatge del mur
- 36 Sabata aïllada de formigó armat
- 37 Pou de formigó pobre

Encontre biblioteca amb volum entrada

- 38 Fusteria tipus Kerto Concept de gran alçada i resistència
- 39 Ampit de fusta tractada
- 40 Remat de façana de xapa d'acer inoxidable
- 41 Paviment de panot 20x20x4cm
- 42 Base de formigó armat
- 43 Suport tipus C d'acer
- 44 Plató de cartró-guix

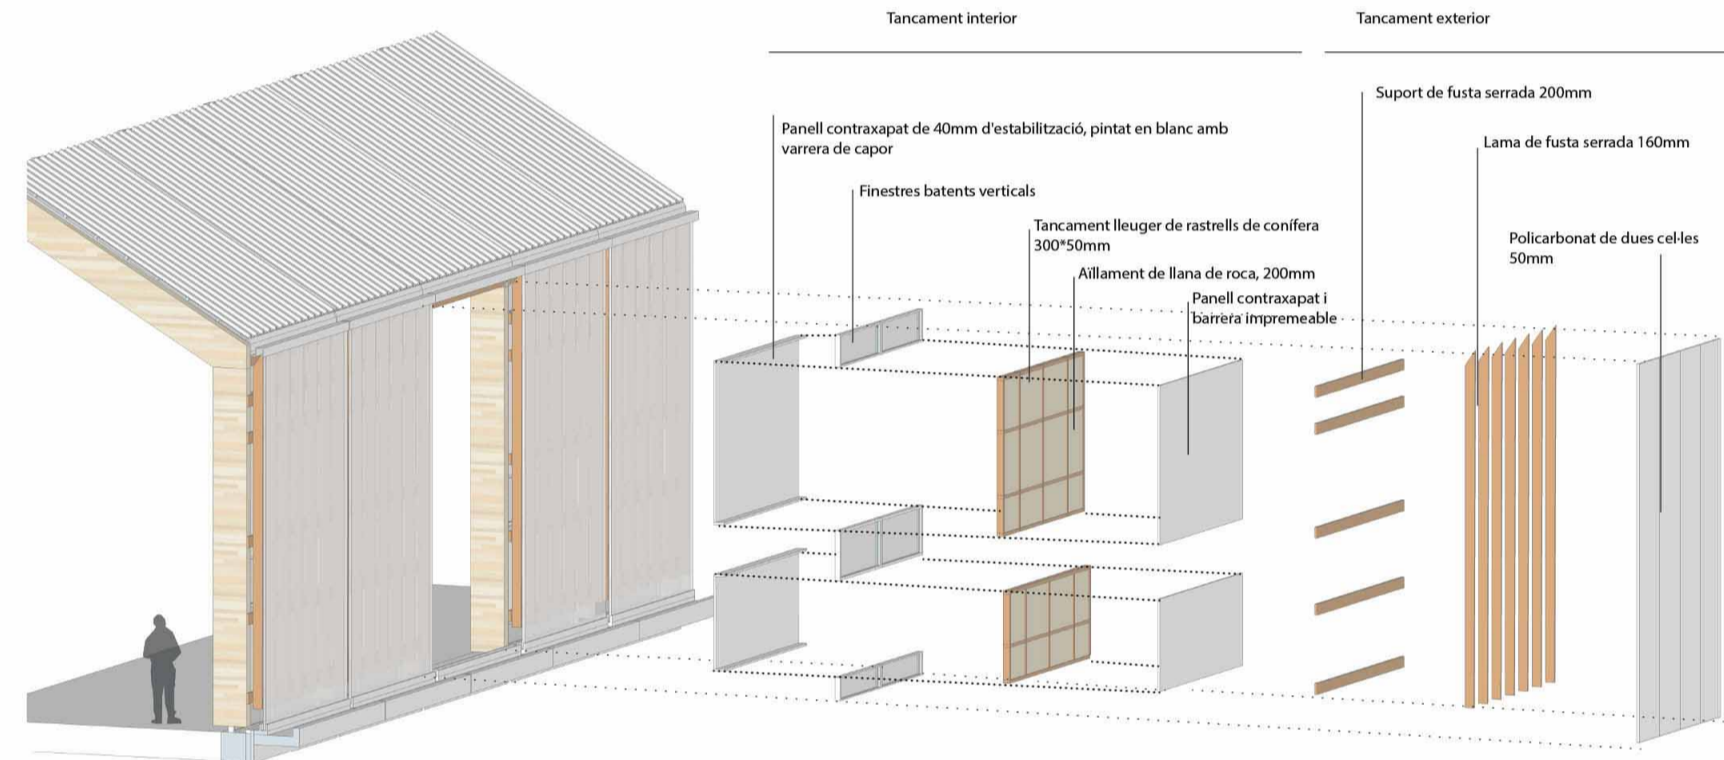

Esquema constructiu coberta

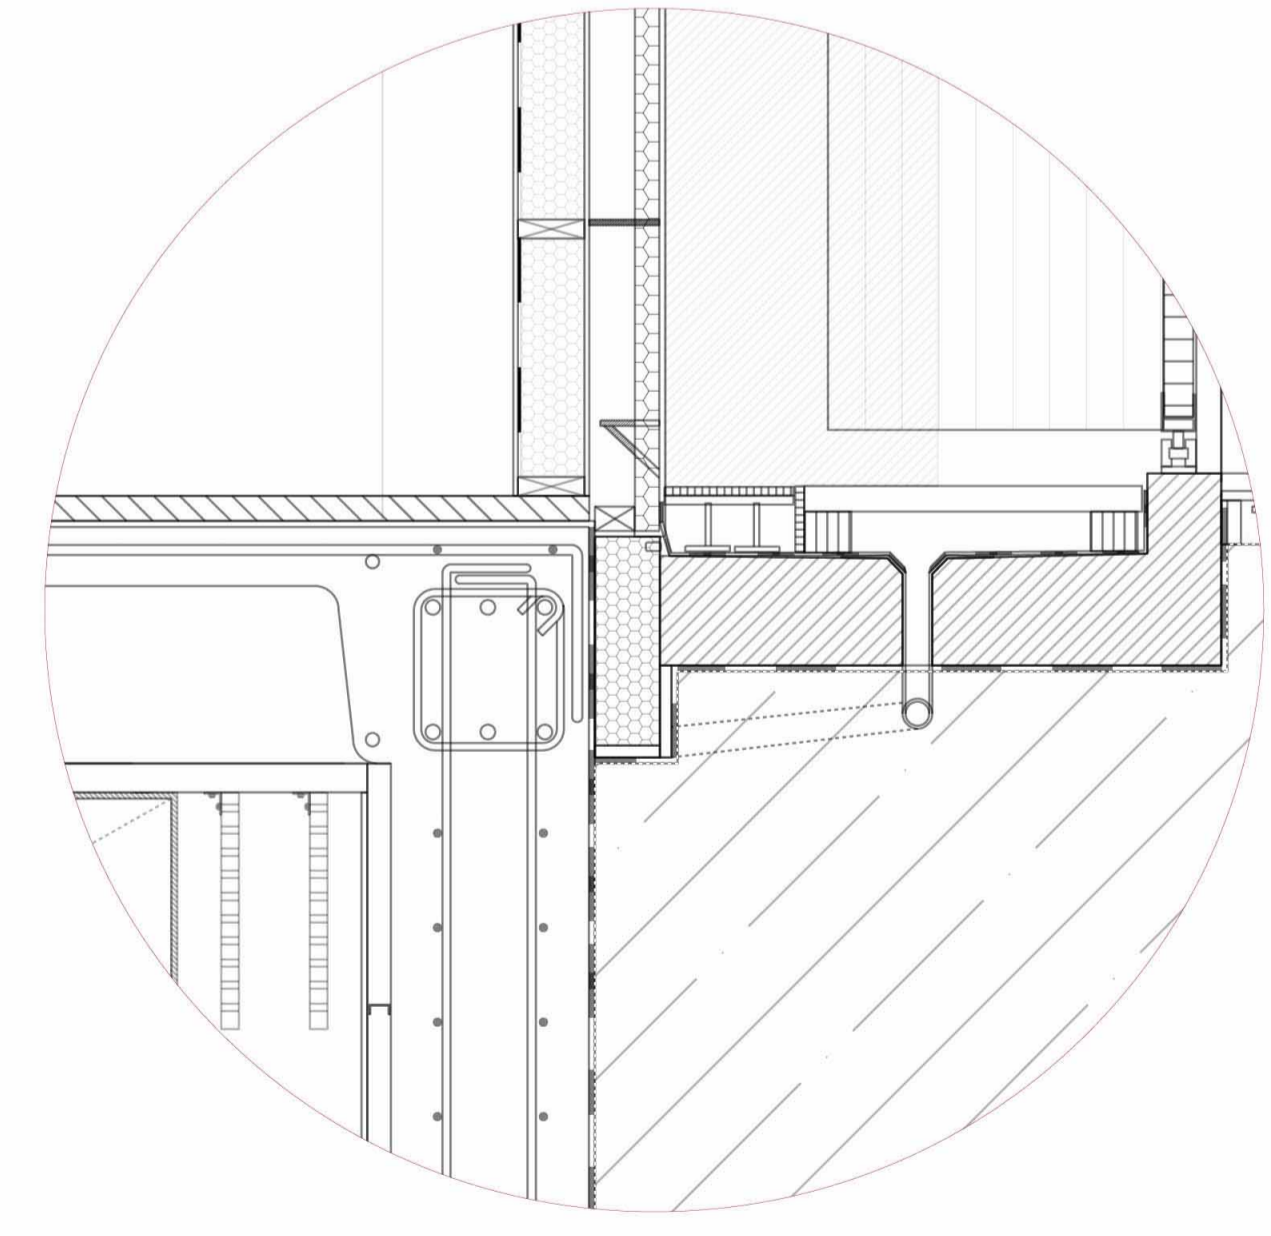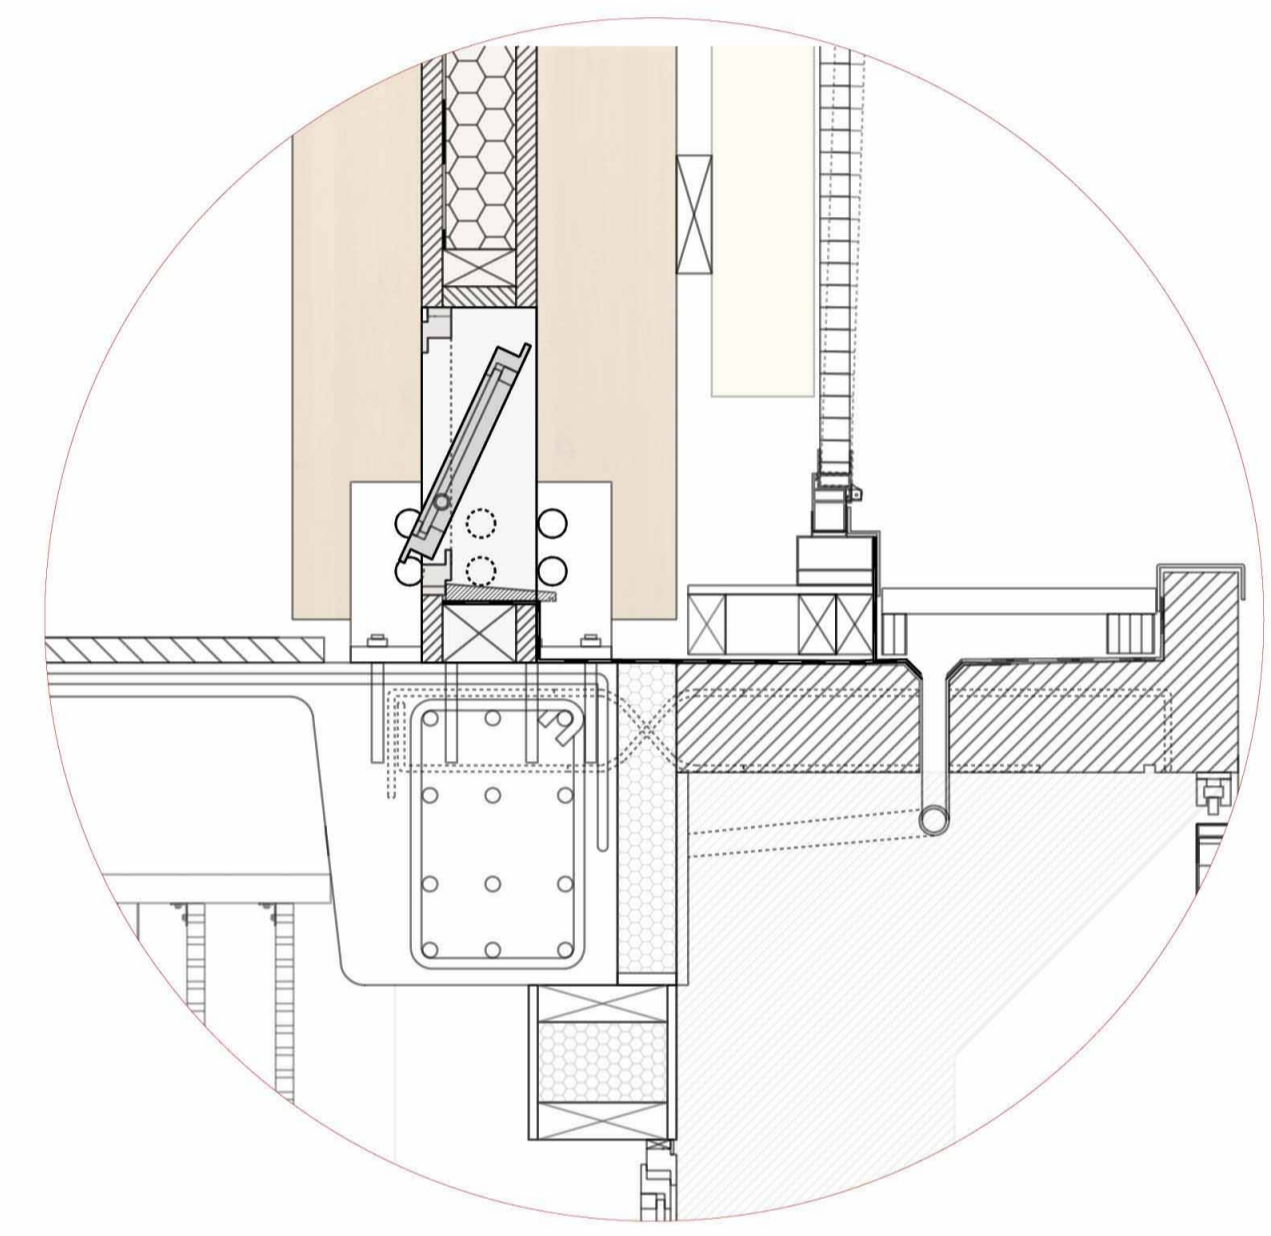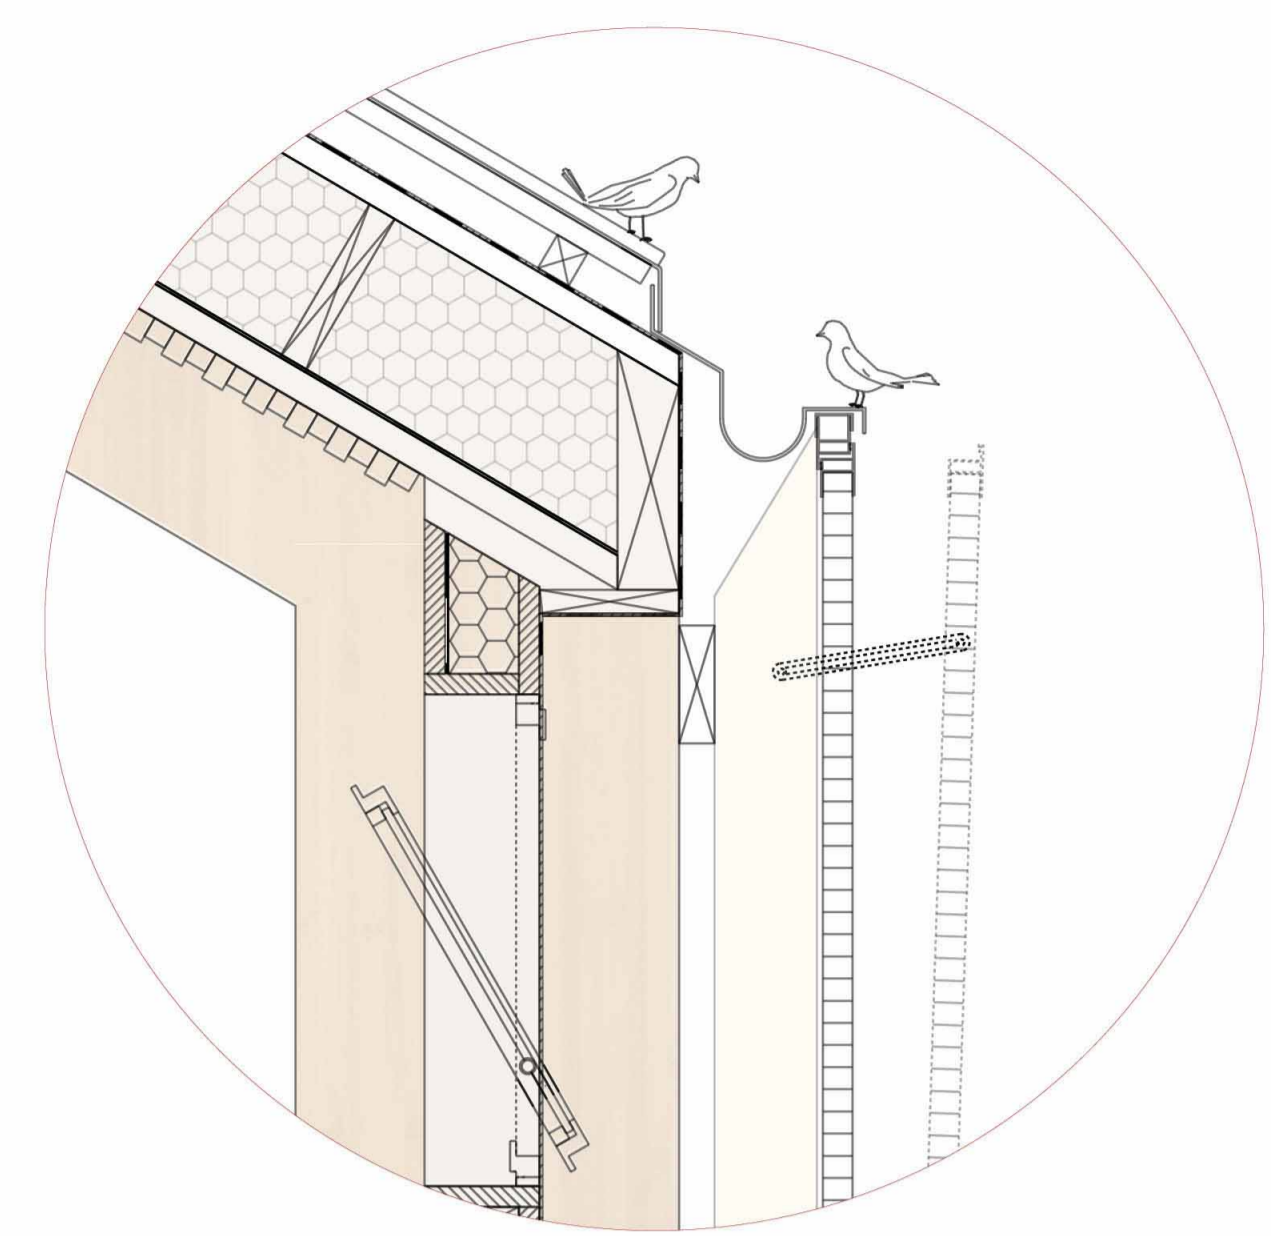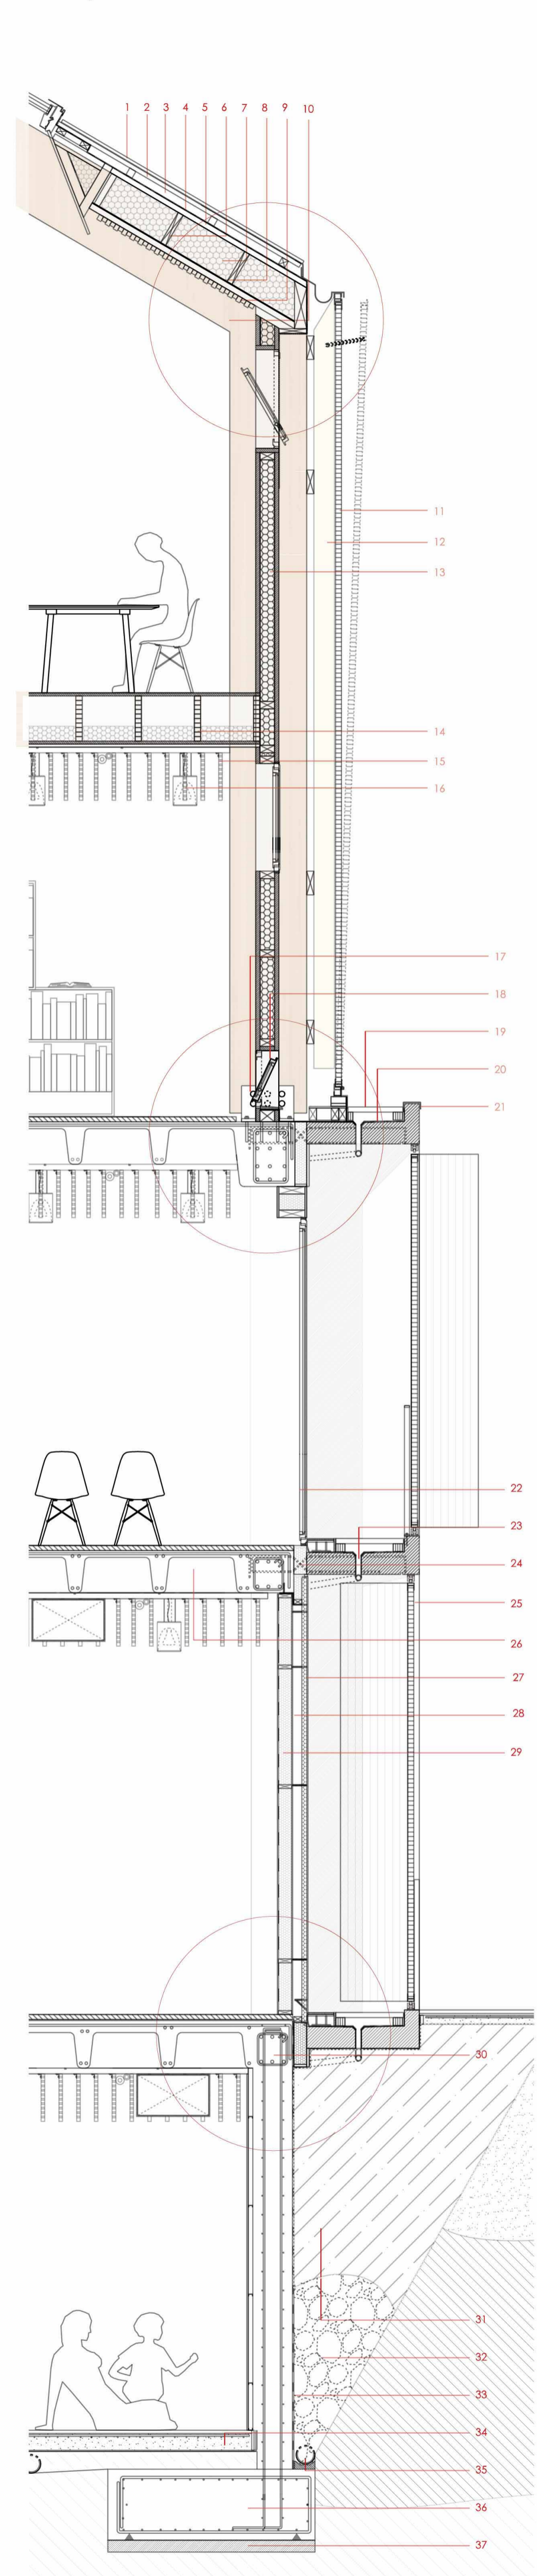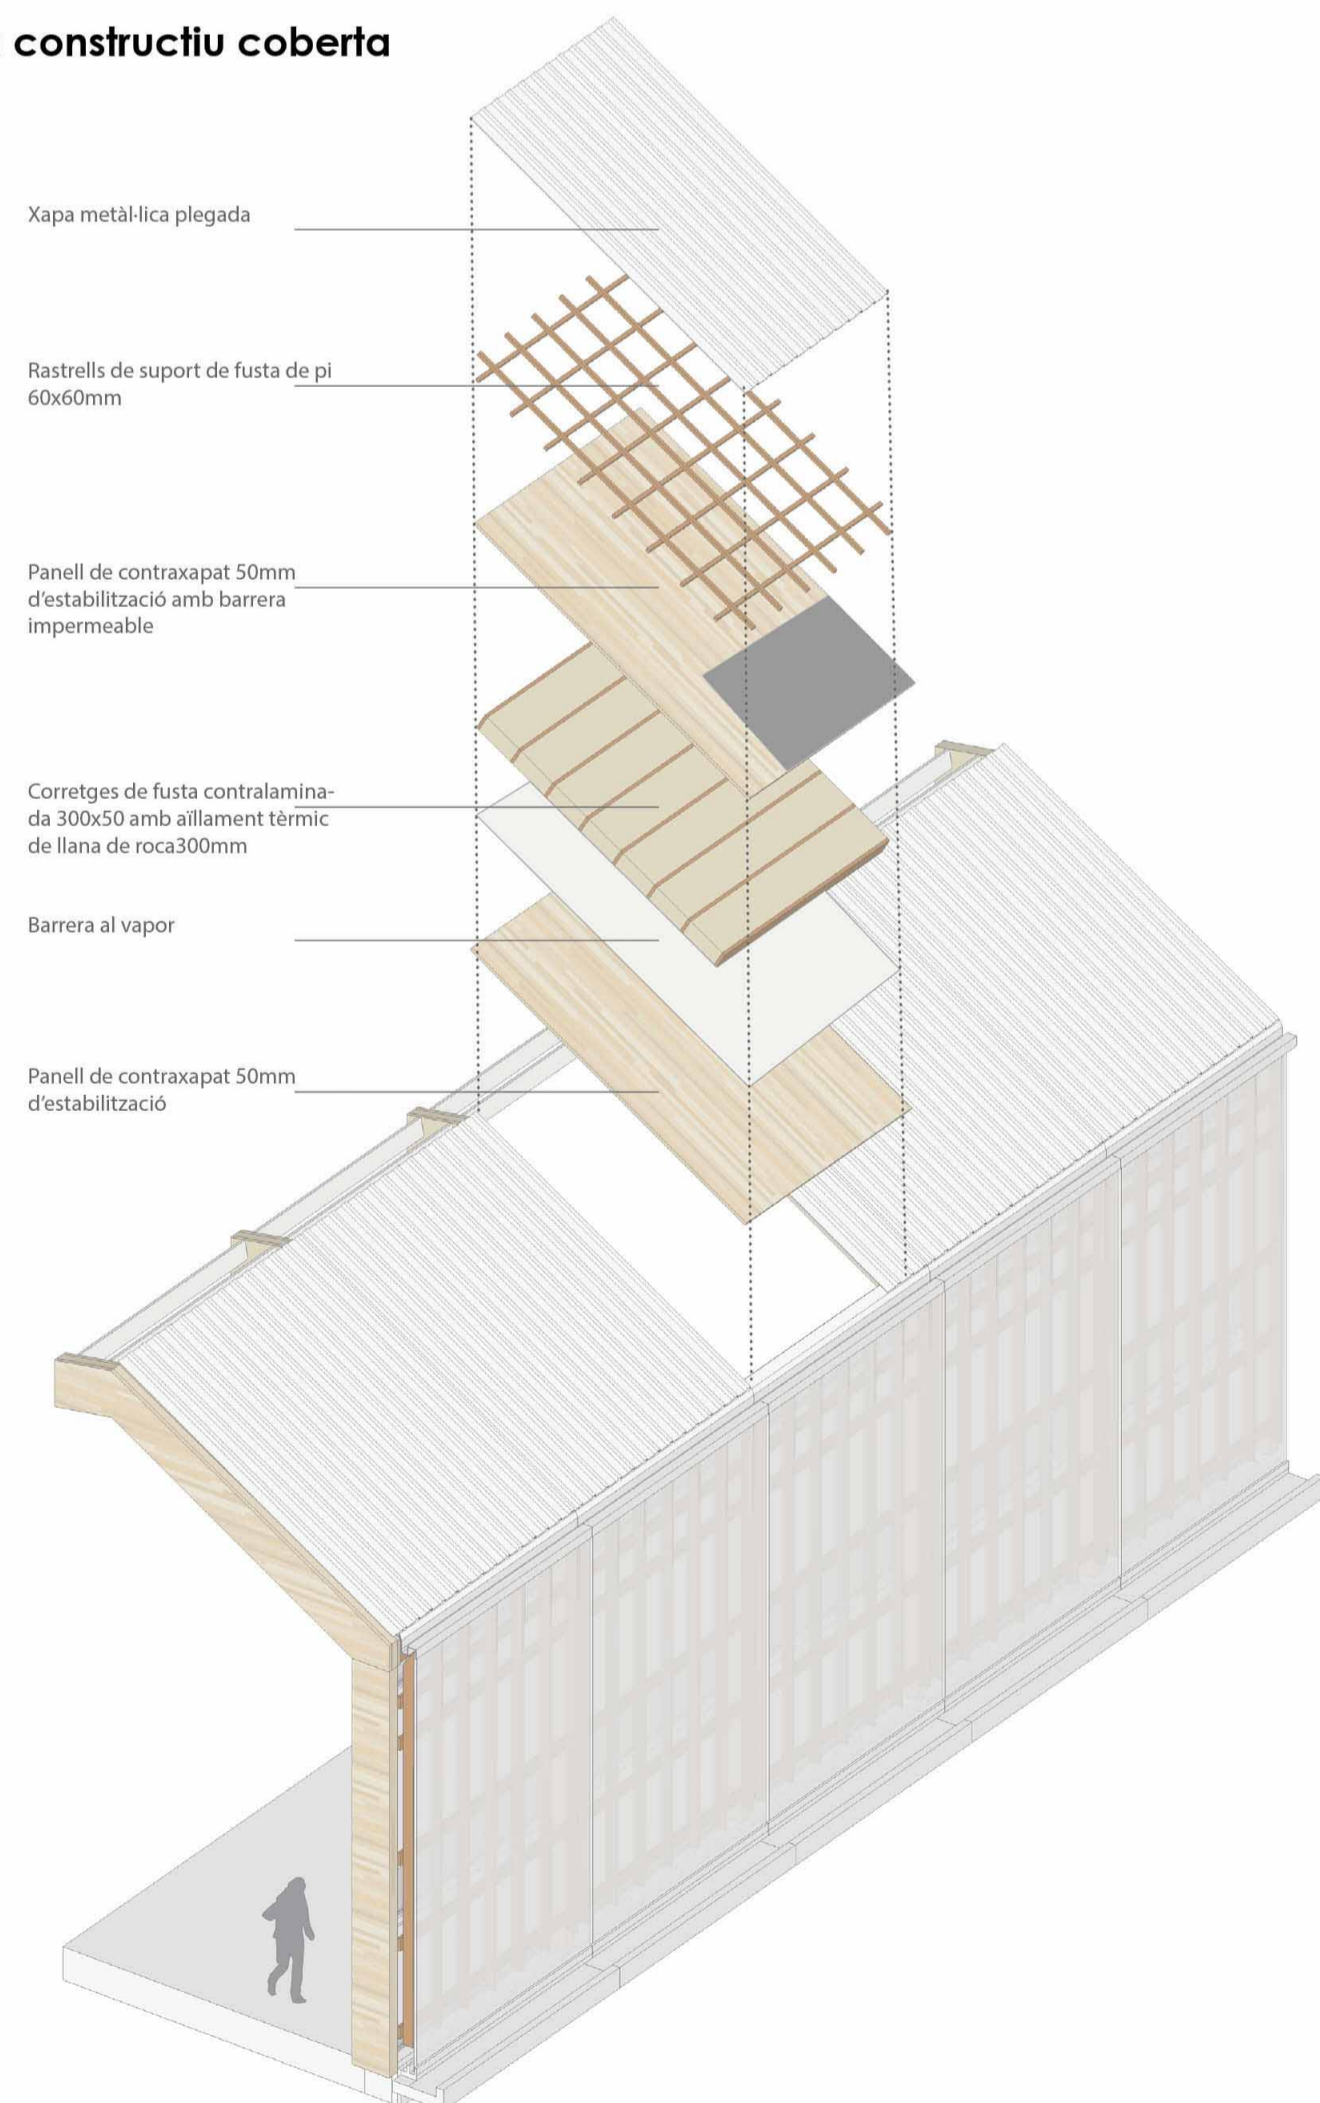

Detalls 1:15



SECCIÓ FAÇANA CARRER DEL TREBALL E 1:40

