

## LA TRANSFORMACIÓ DEL MUNICIPI

### LA DIAGONAL VERDA: La connexió de parcs.




Barcelona era sempre una ciutat admèsida per les seves impressionants muralles, tot i l'alta mortalitat que es produïa insensiblement per malles condicions de vida, falta d'espais i la falta de qualitat ambiental. La situació es va prolongar fins que l'Eixample, acuradament dissenyat per Ildefons Cerdà, es va desenvolupar poderosament sobre el territori del Pla de Barcelona. L'Eixample, una idea de ciutat que participava de l'higienisme per la reforma de les condicions de vida, va fer possible una millora espectacular de les condicions de vida.

La diagonal verda és una idea que connecta amb la lògica de les vies trascendentals d'Ildefons Cerdà; Diagonal, Gran Via, Passeig de Gràcia, Parallel i Meridiana. Aquesta diagonal verda creua Glòries i afegeix a la complexitat urbana que tot espai necessita per convertir-se en un tres de ciutat. Glòries és un territori que ha estat llimit entre ciutat i no-res durant dècades.


El sector és actualment objecte de transformació urbana impulsada per la futura ambició del tren d'alta velocitat, que suposarà un dels més grans complexos de mobilitat ferroviària i urbana d'Europa. El projecte preveu la realització d'un gran centre logístic de connexions urbanes que s'integren aleshores com la construcció de la nova estació-intercanviador modal conjunt de la Sagrera. La cobertura de les infraestructures a través d'un gran parc lineal i la urbanització del nou espai.

El planejament urbanístic prioritza l'ús públic dels espais, el 80% és format per zones verdes i equipaments. Comprèn la urbanització d'aquest petit lloc de 5km de longitud sobre les estructures ferroviàries i vials que permetrà unir els barris fins ara separats per les vies i gaudir doncs d'un gran espai públic.

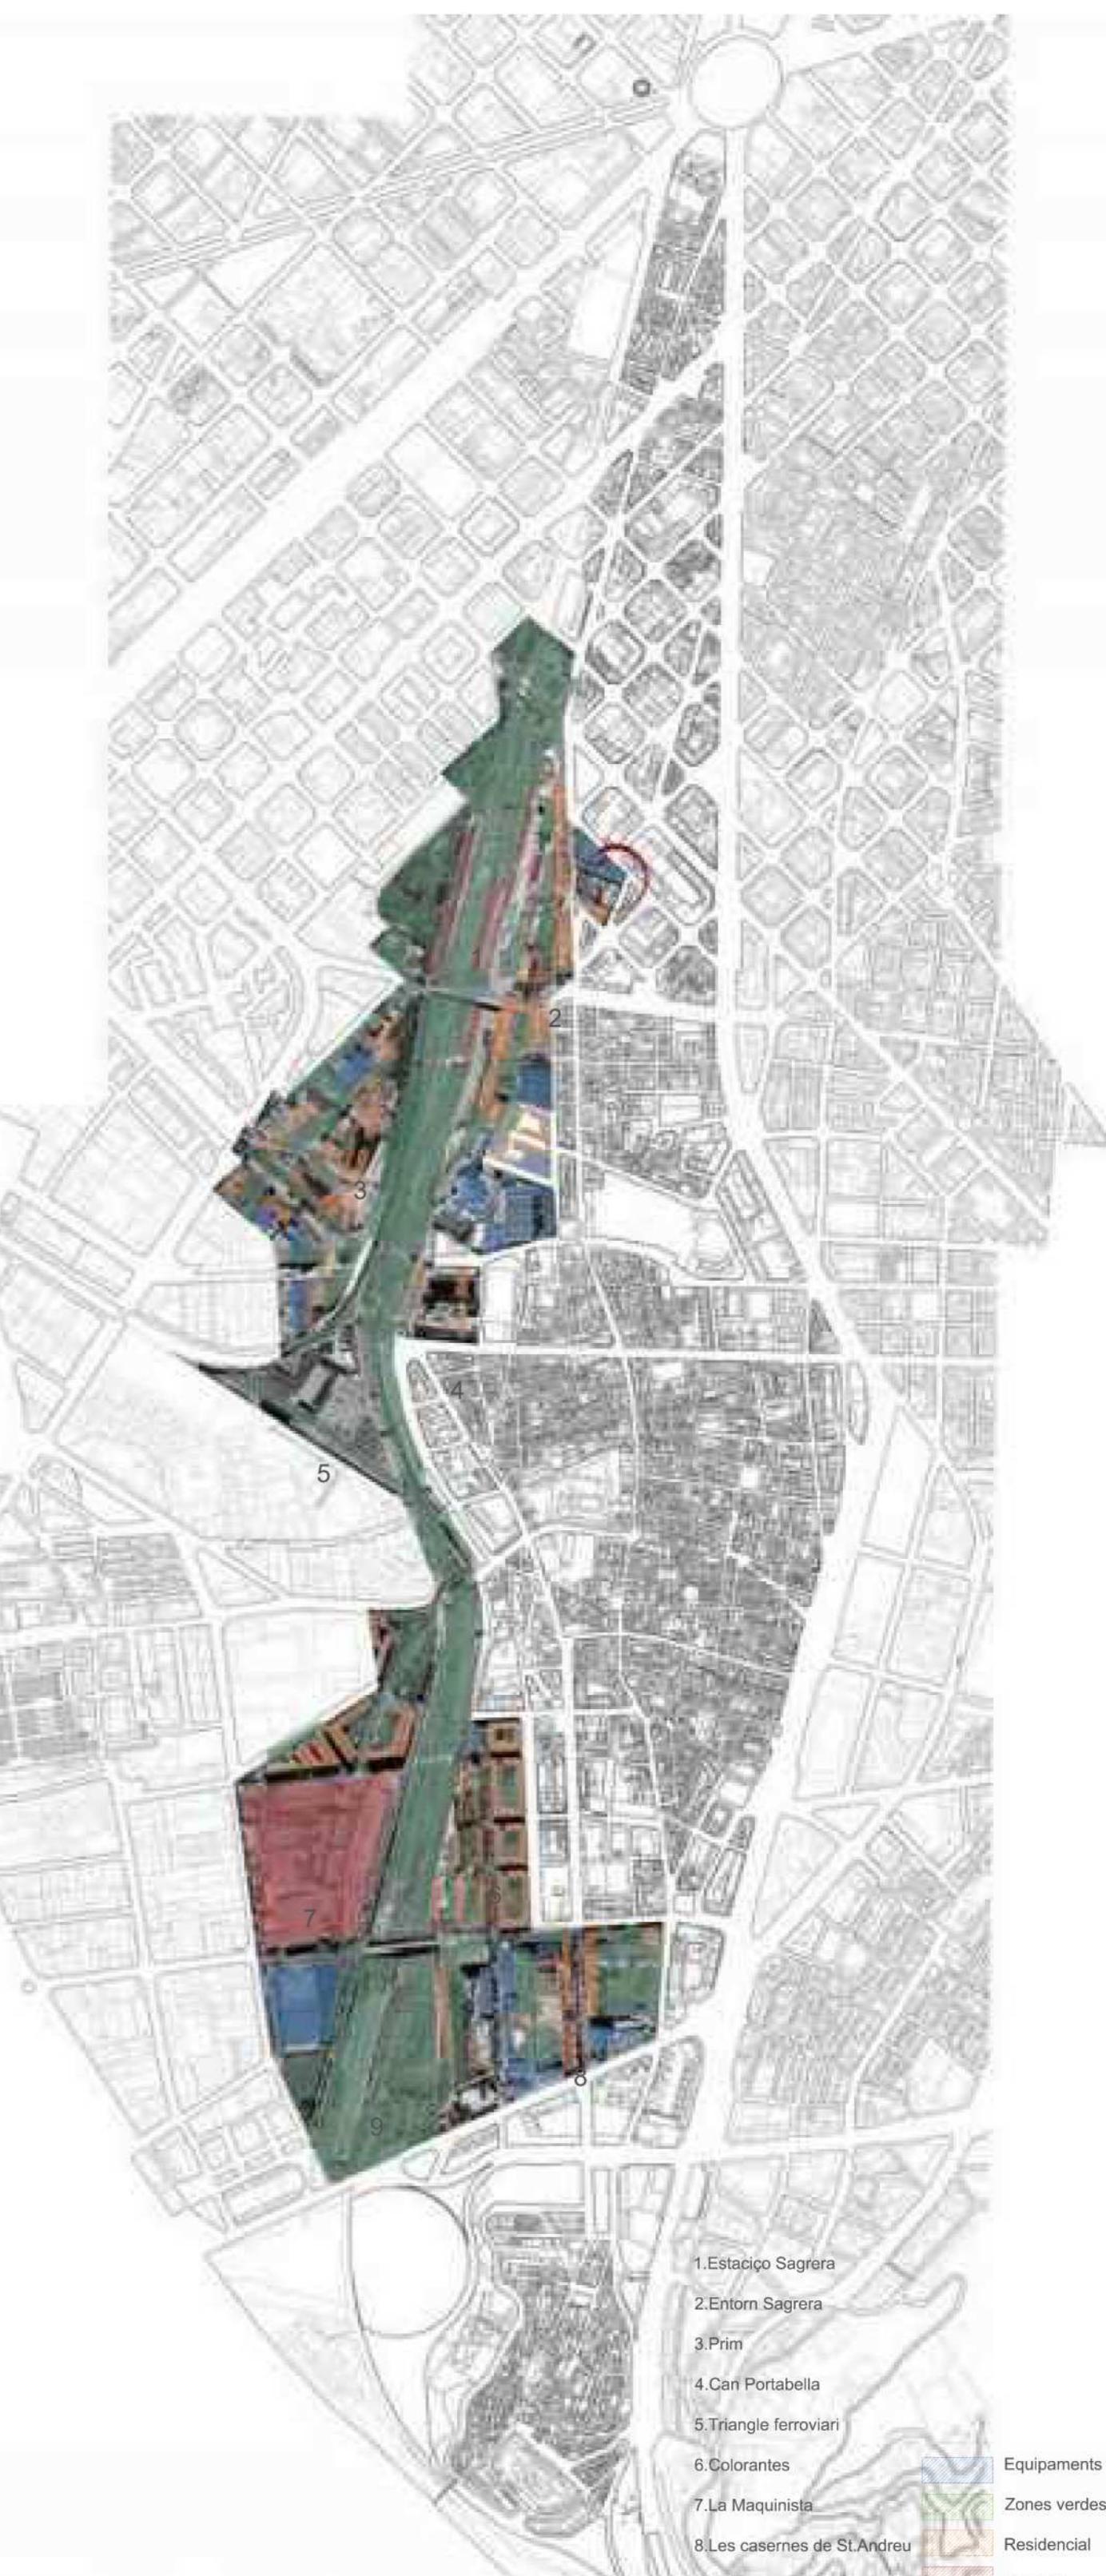


### FÀBRIQUES DE CREACIÓ DE BARCELONA.

Les Fàbriques de Creació de Barcelona són una sèrie d'espais generadors de cultura i innovació, albergant creativitat i coneixement, en una posició important dins de la xarxa de creativitat de la ciutat. Promogudes per l'ICUB i respondent a la reivindicació històrica per part dels artistes, col·lectius i veïnat, per disposar d'espais ben condicionats per a la creació i investigació artística i a la vegada respondent a la necessitat d'un espai docent per al barri. L'objectiu es el desenvolupament de les aptituds artístiques com a intercanvi cultural, el foment del pensament crític, la investigació i les propostes de canvi lúdic.

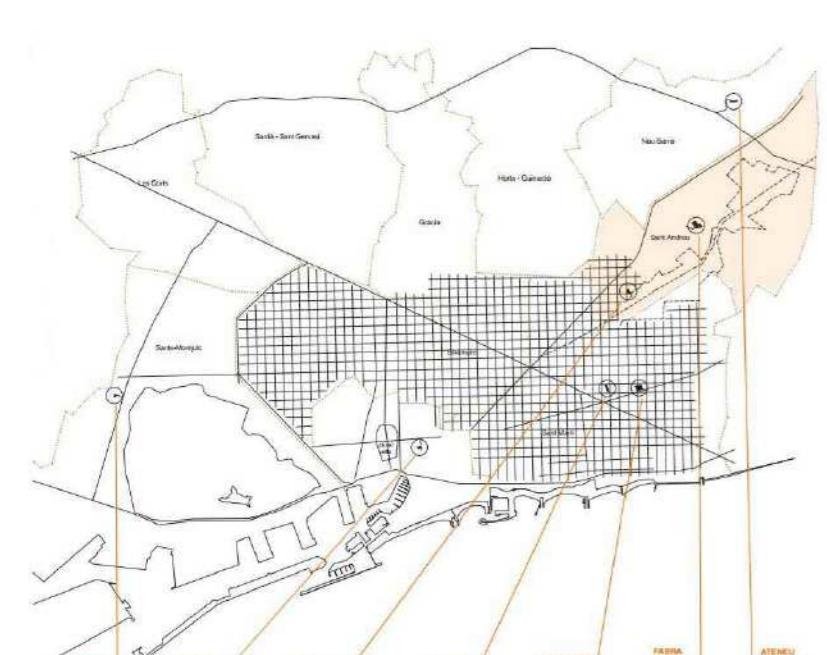

### TEIXIT URBÀ EXISTENT.

L'entorn de l'àmbit del projecte està voltat per teixits dominats per usos residencials i les activitats que li donen servei. Aquests teixits recullen la geometria de l'Eixample Cerdà a la banda sud del carrer Garcilaso i tenen la forma de l'Eixample Menor de Sagrera al nord.

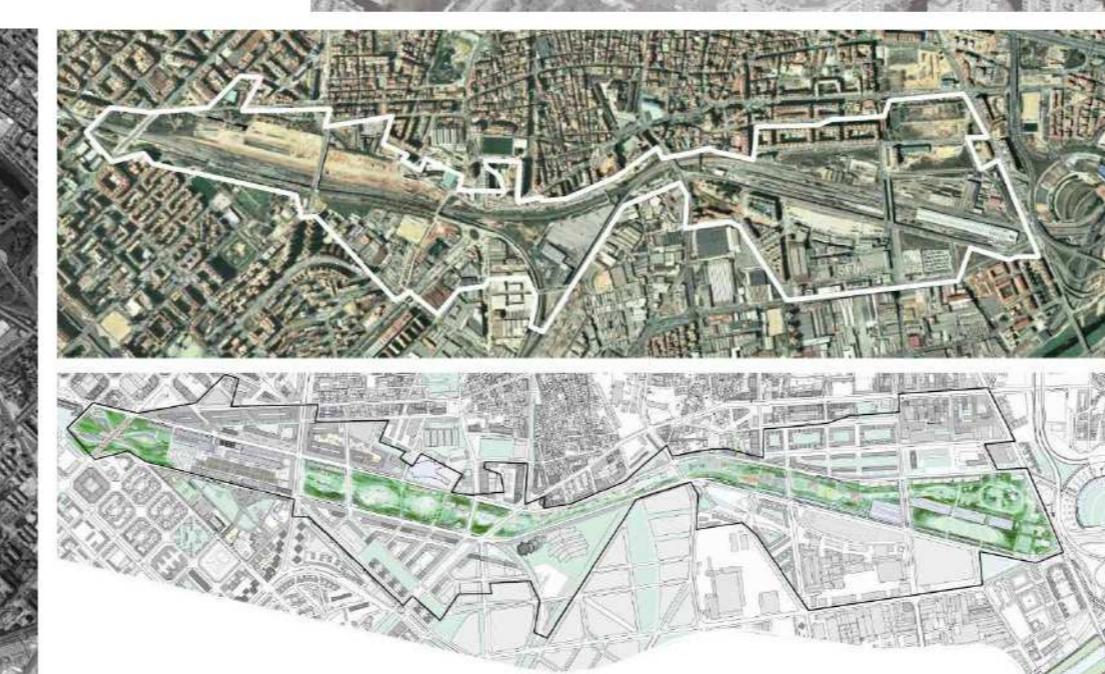

### context

Fàbrica de Creació IVANOW

Projecte Final de Carrera, ETSAV, UPC, Juny 2015  
alumne: Eduard Pérez Salvador  
tutor: J.M. García Fuentes