


Alçat Ronda Sant Bernat escala: 1/200

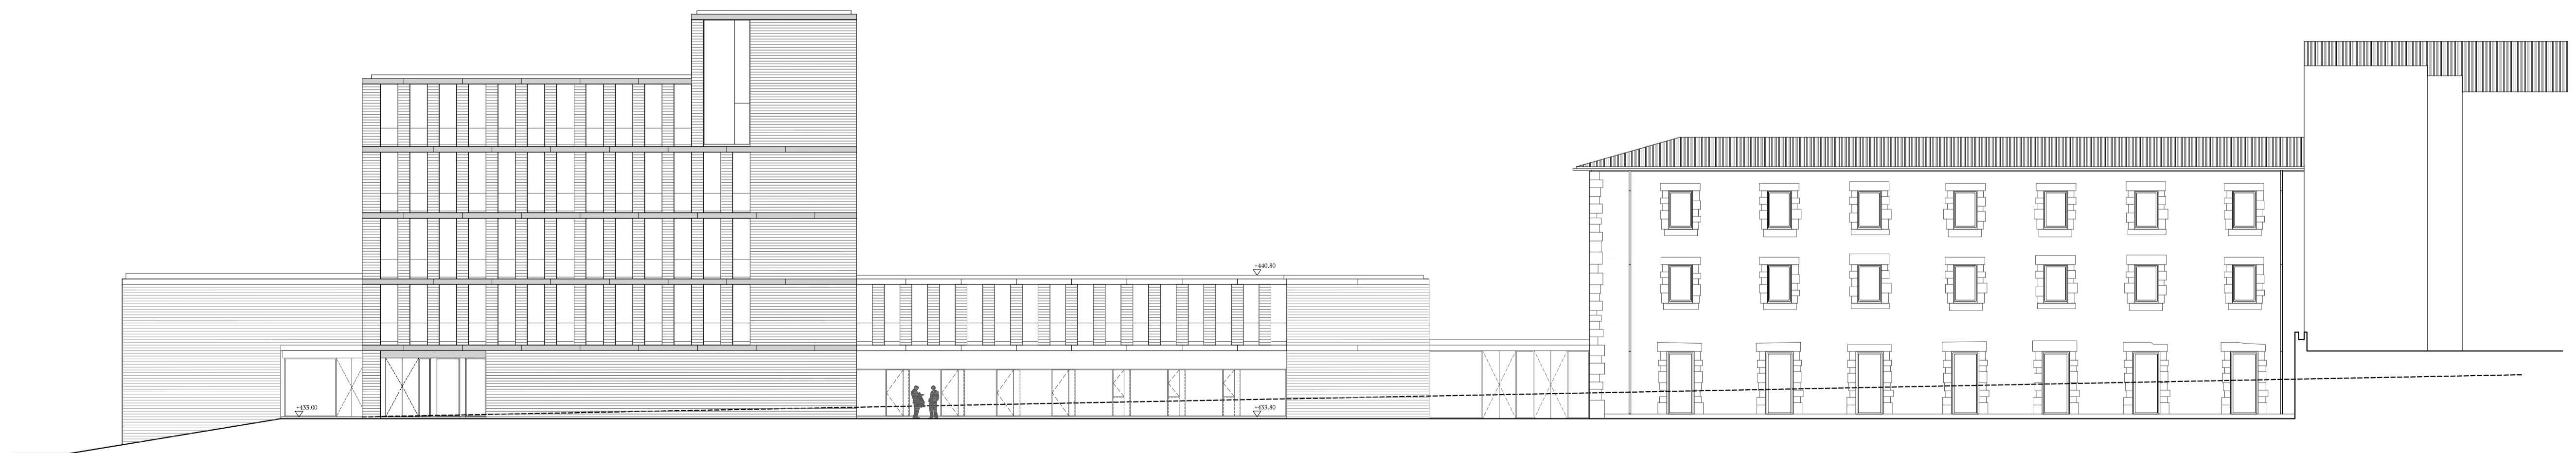

Alçat interior plaça / nord escala: 1/200