


Alçat passatge / oest escala: 1/200

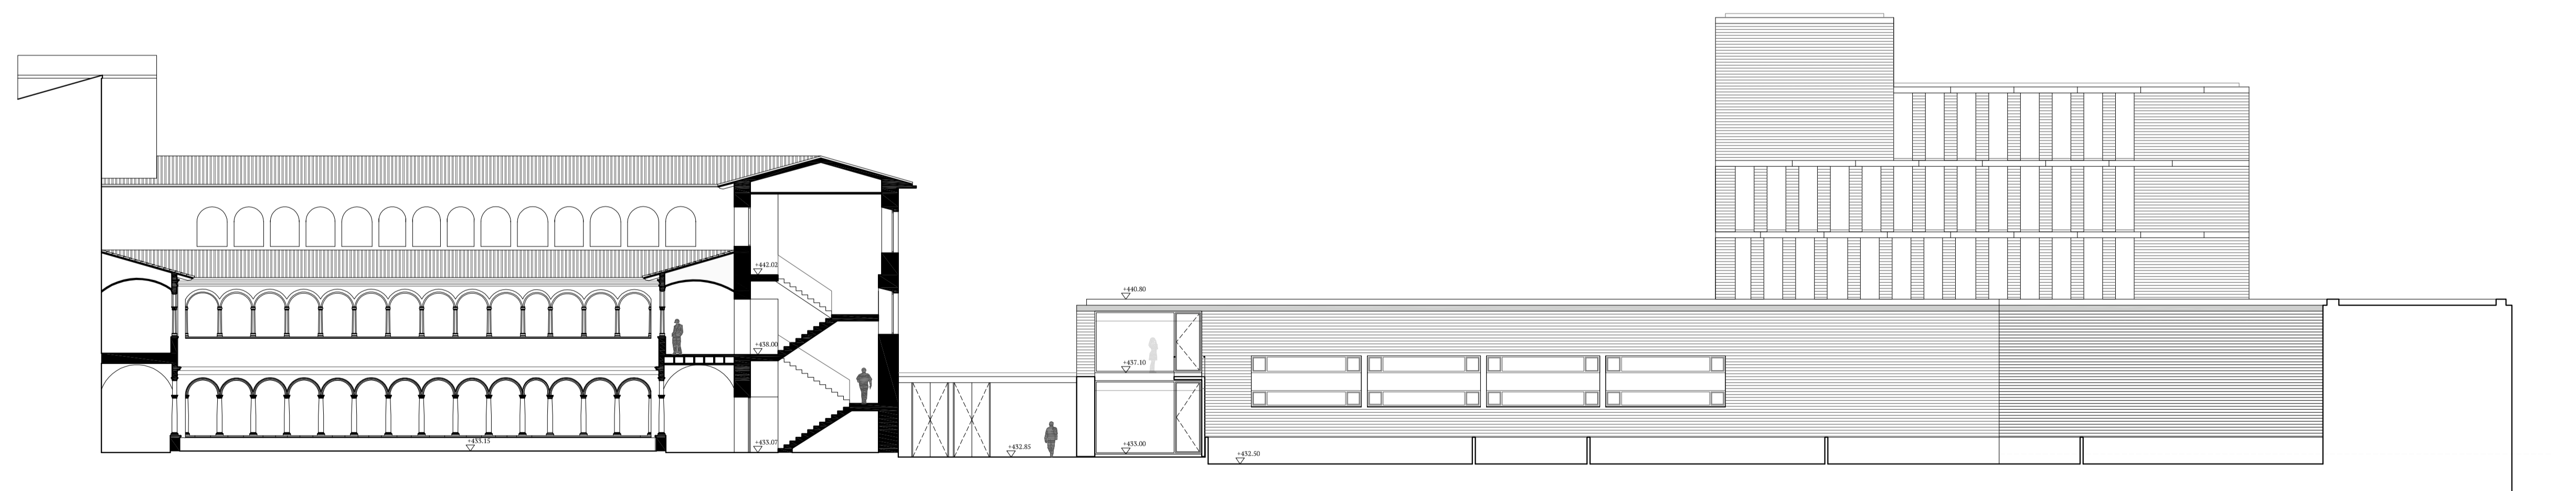

Alçat interior pati / sud escala: 1/200