




Secció longitudinal claustre escala: 1/200

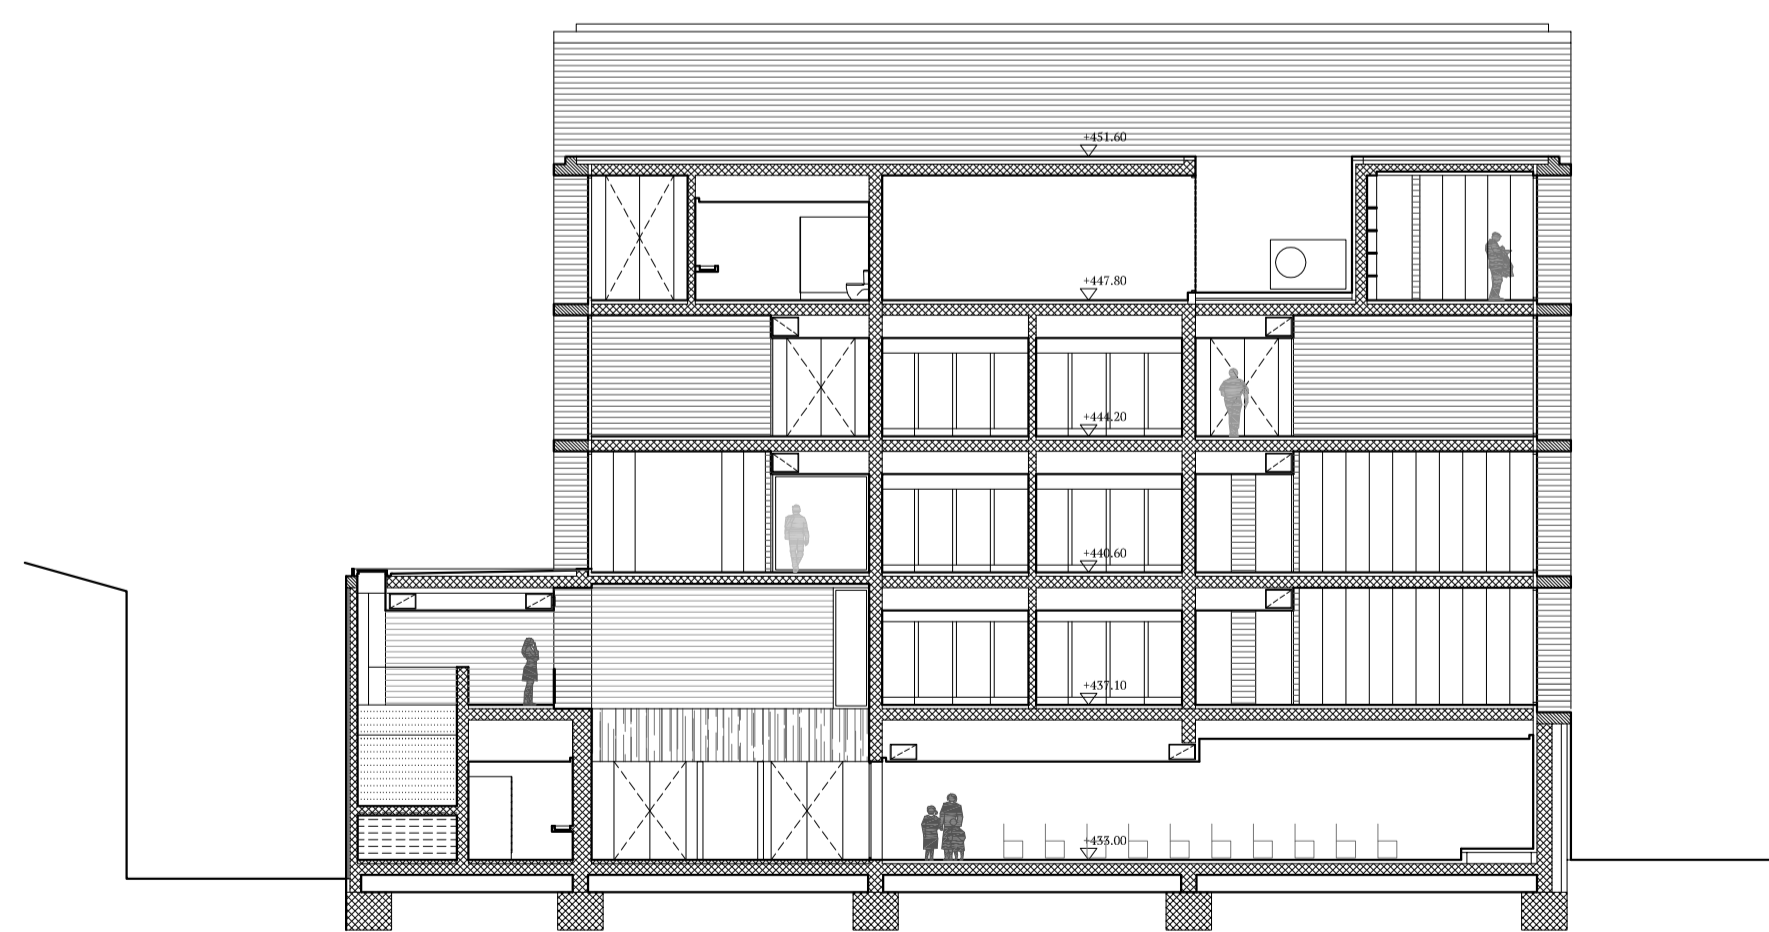

Secció transversal vestíbul escala: 1/200

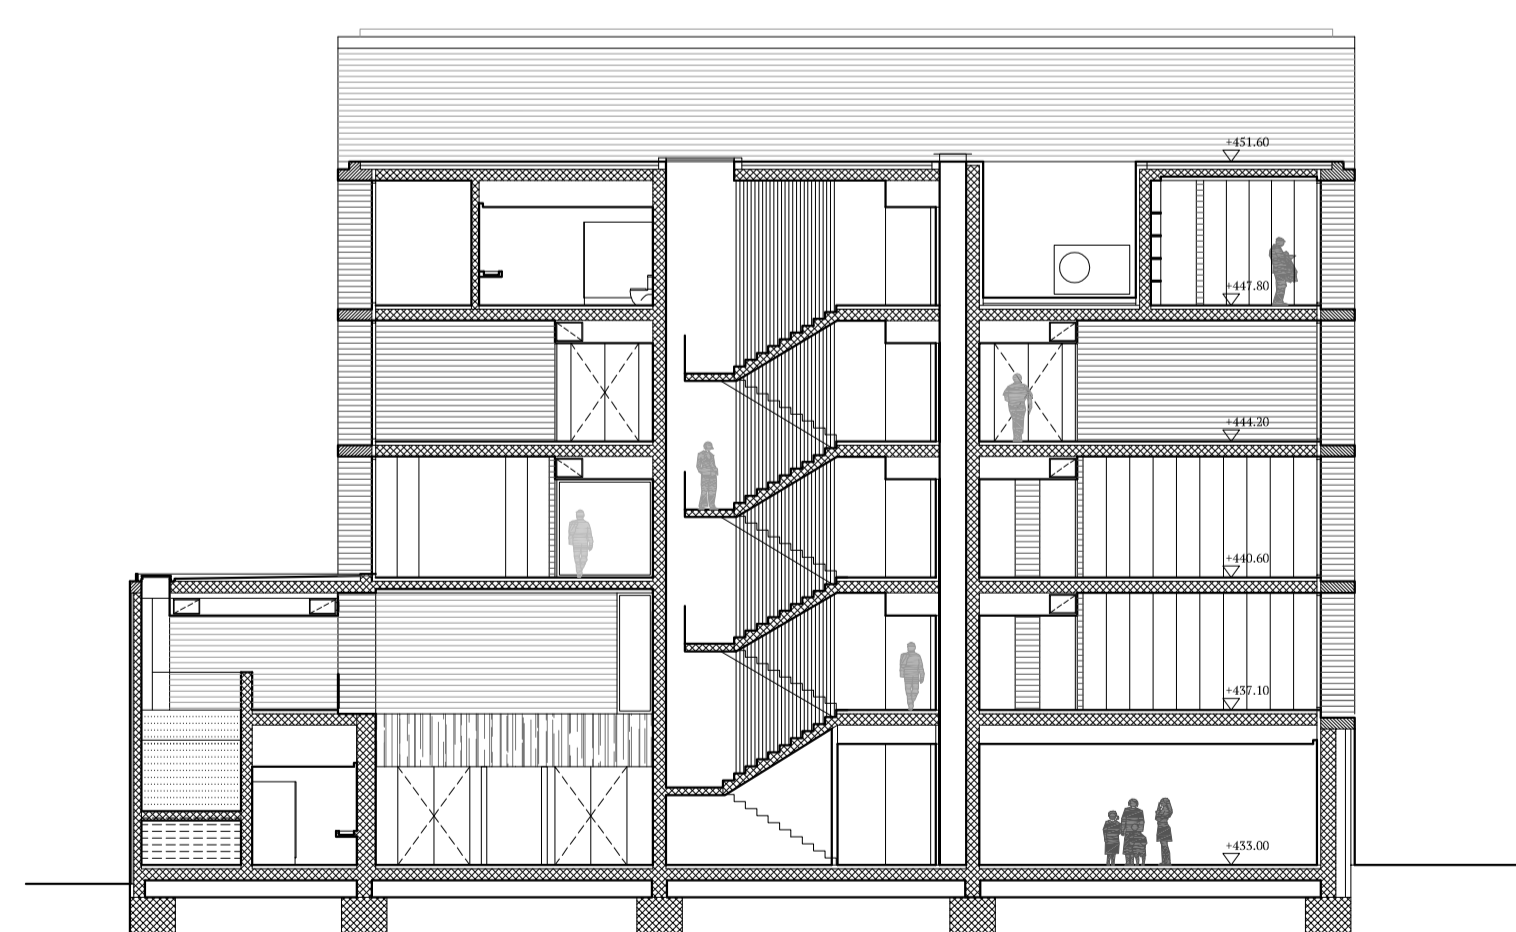

Secció transversal escala escala: 1/200

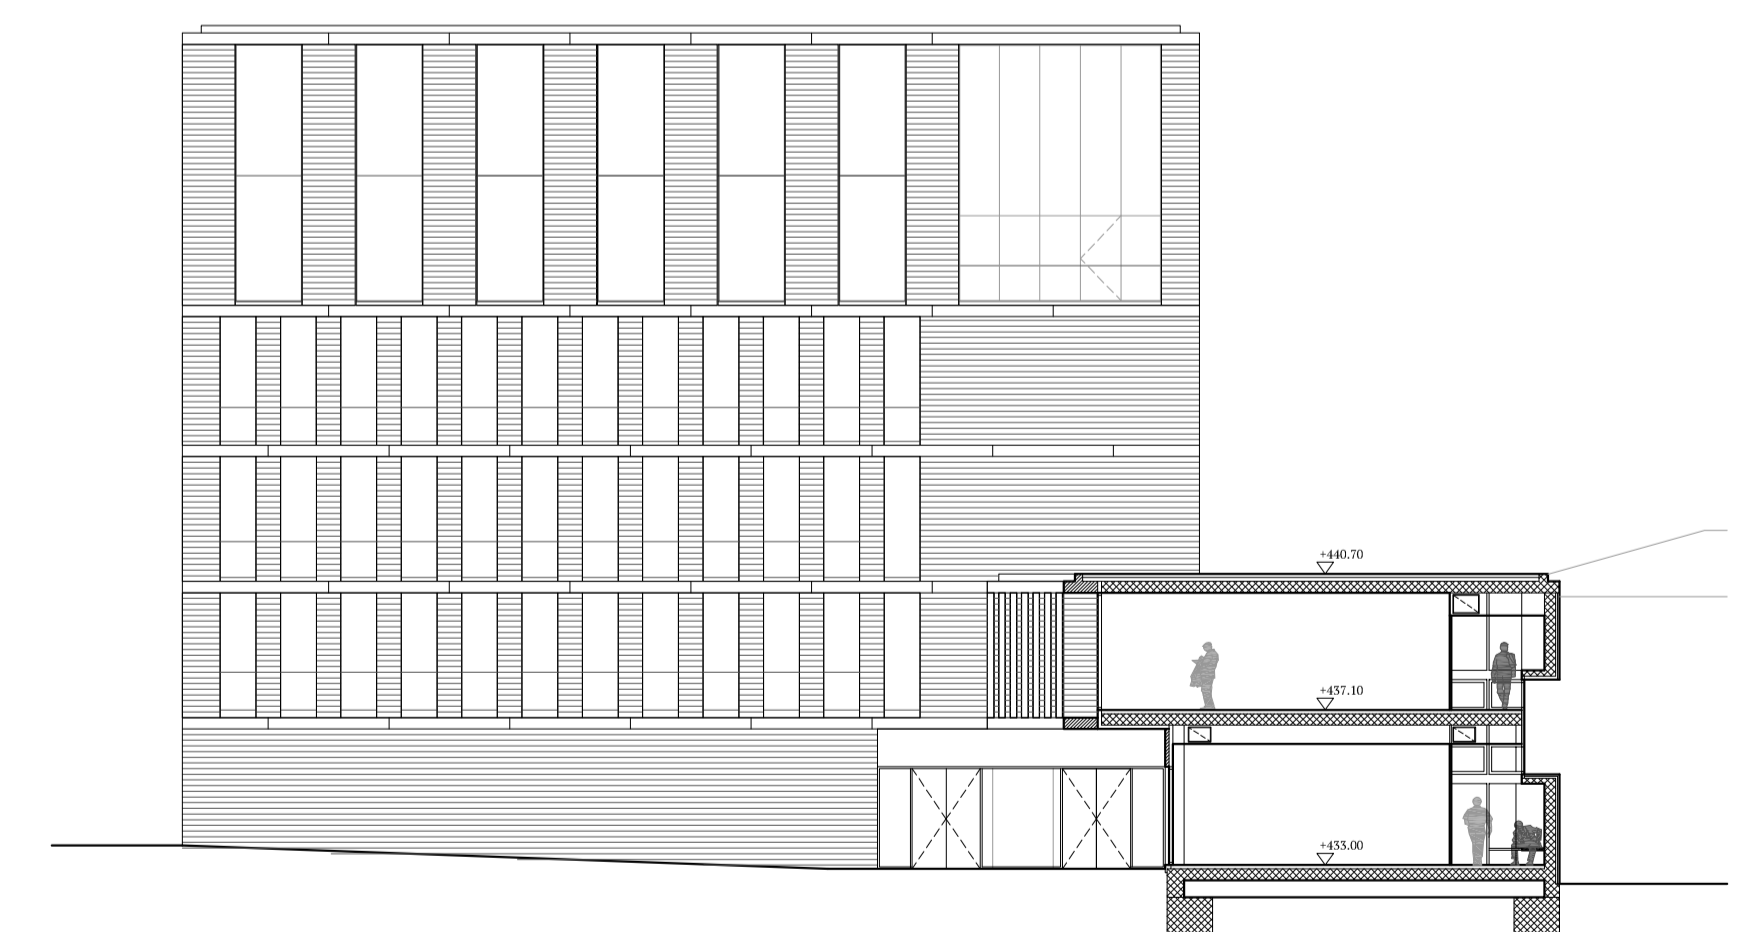

Secció transversal mitgera pati escala: 1/200