


Secció longitudinal escala escala: 1/200

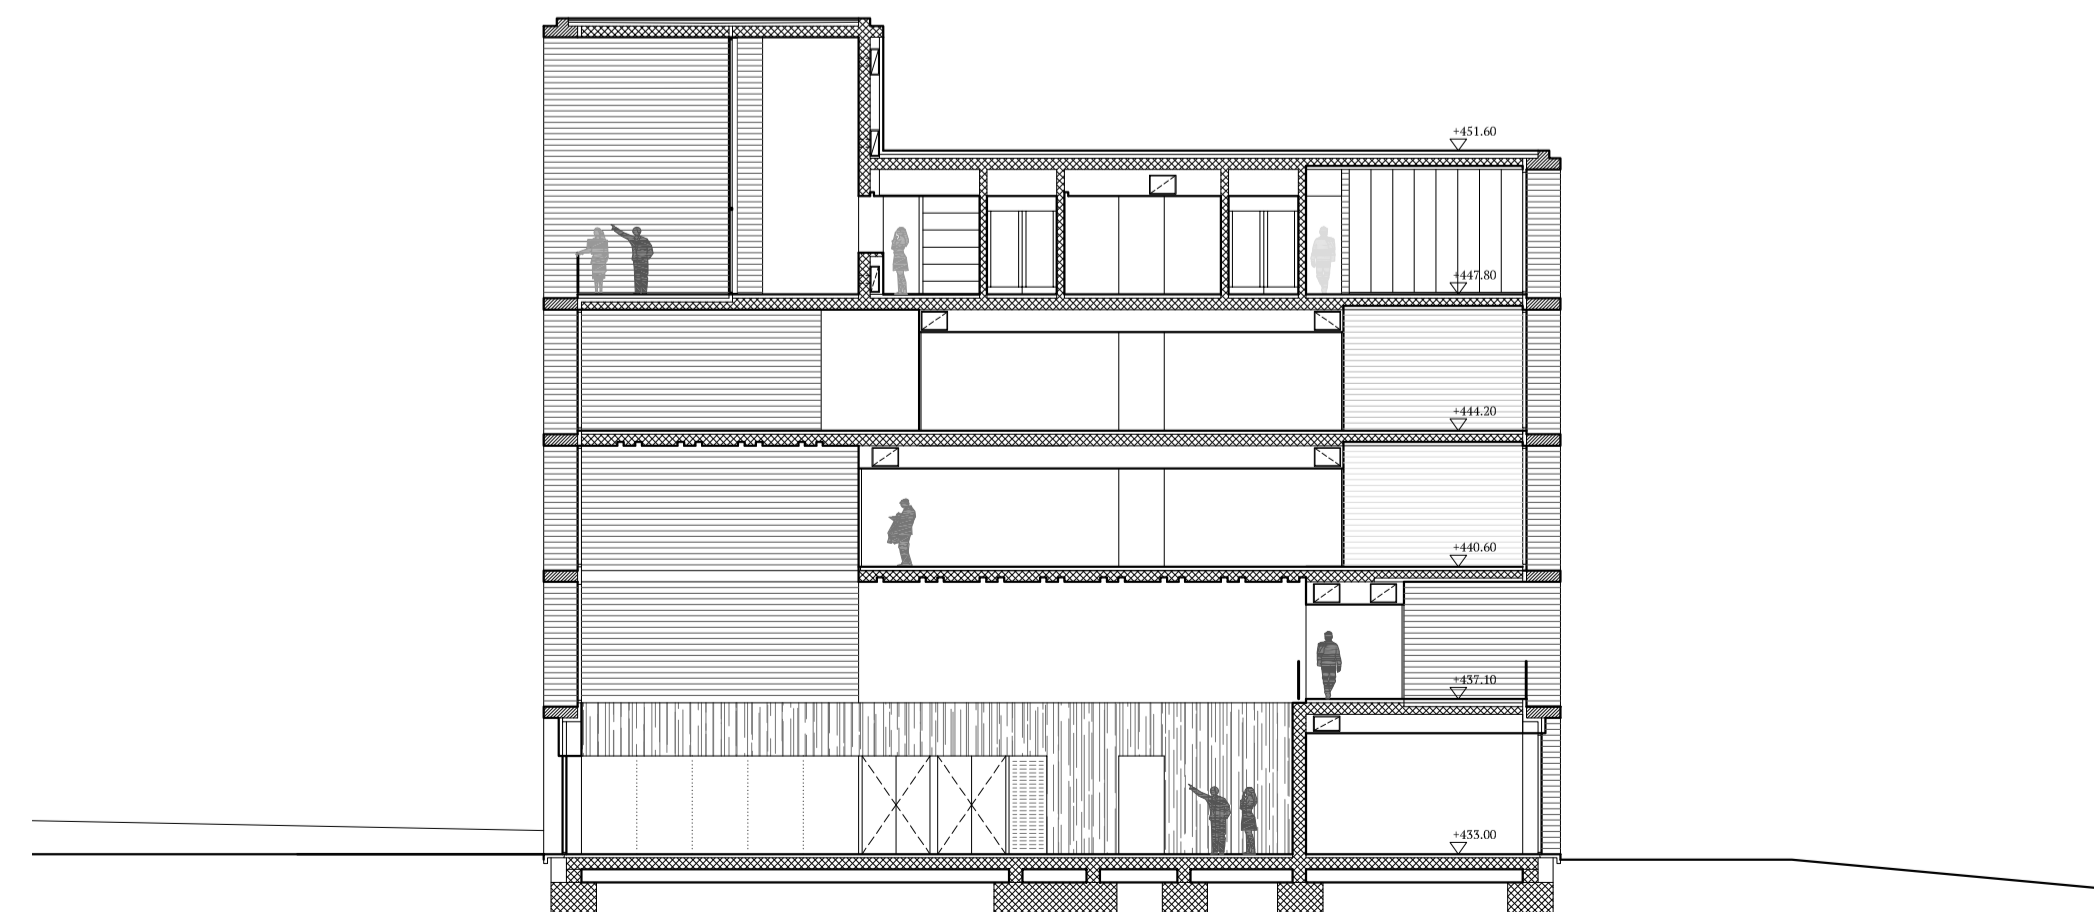

Secció longitudinal vestíbul escala: 1/200