


Secció vertical coberta claustre escala: 1/10

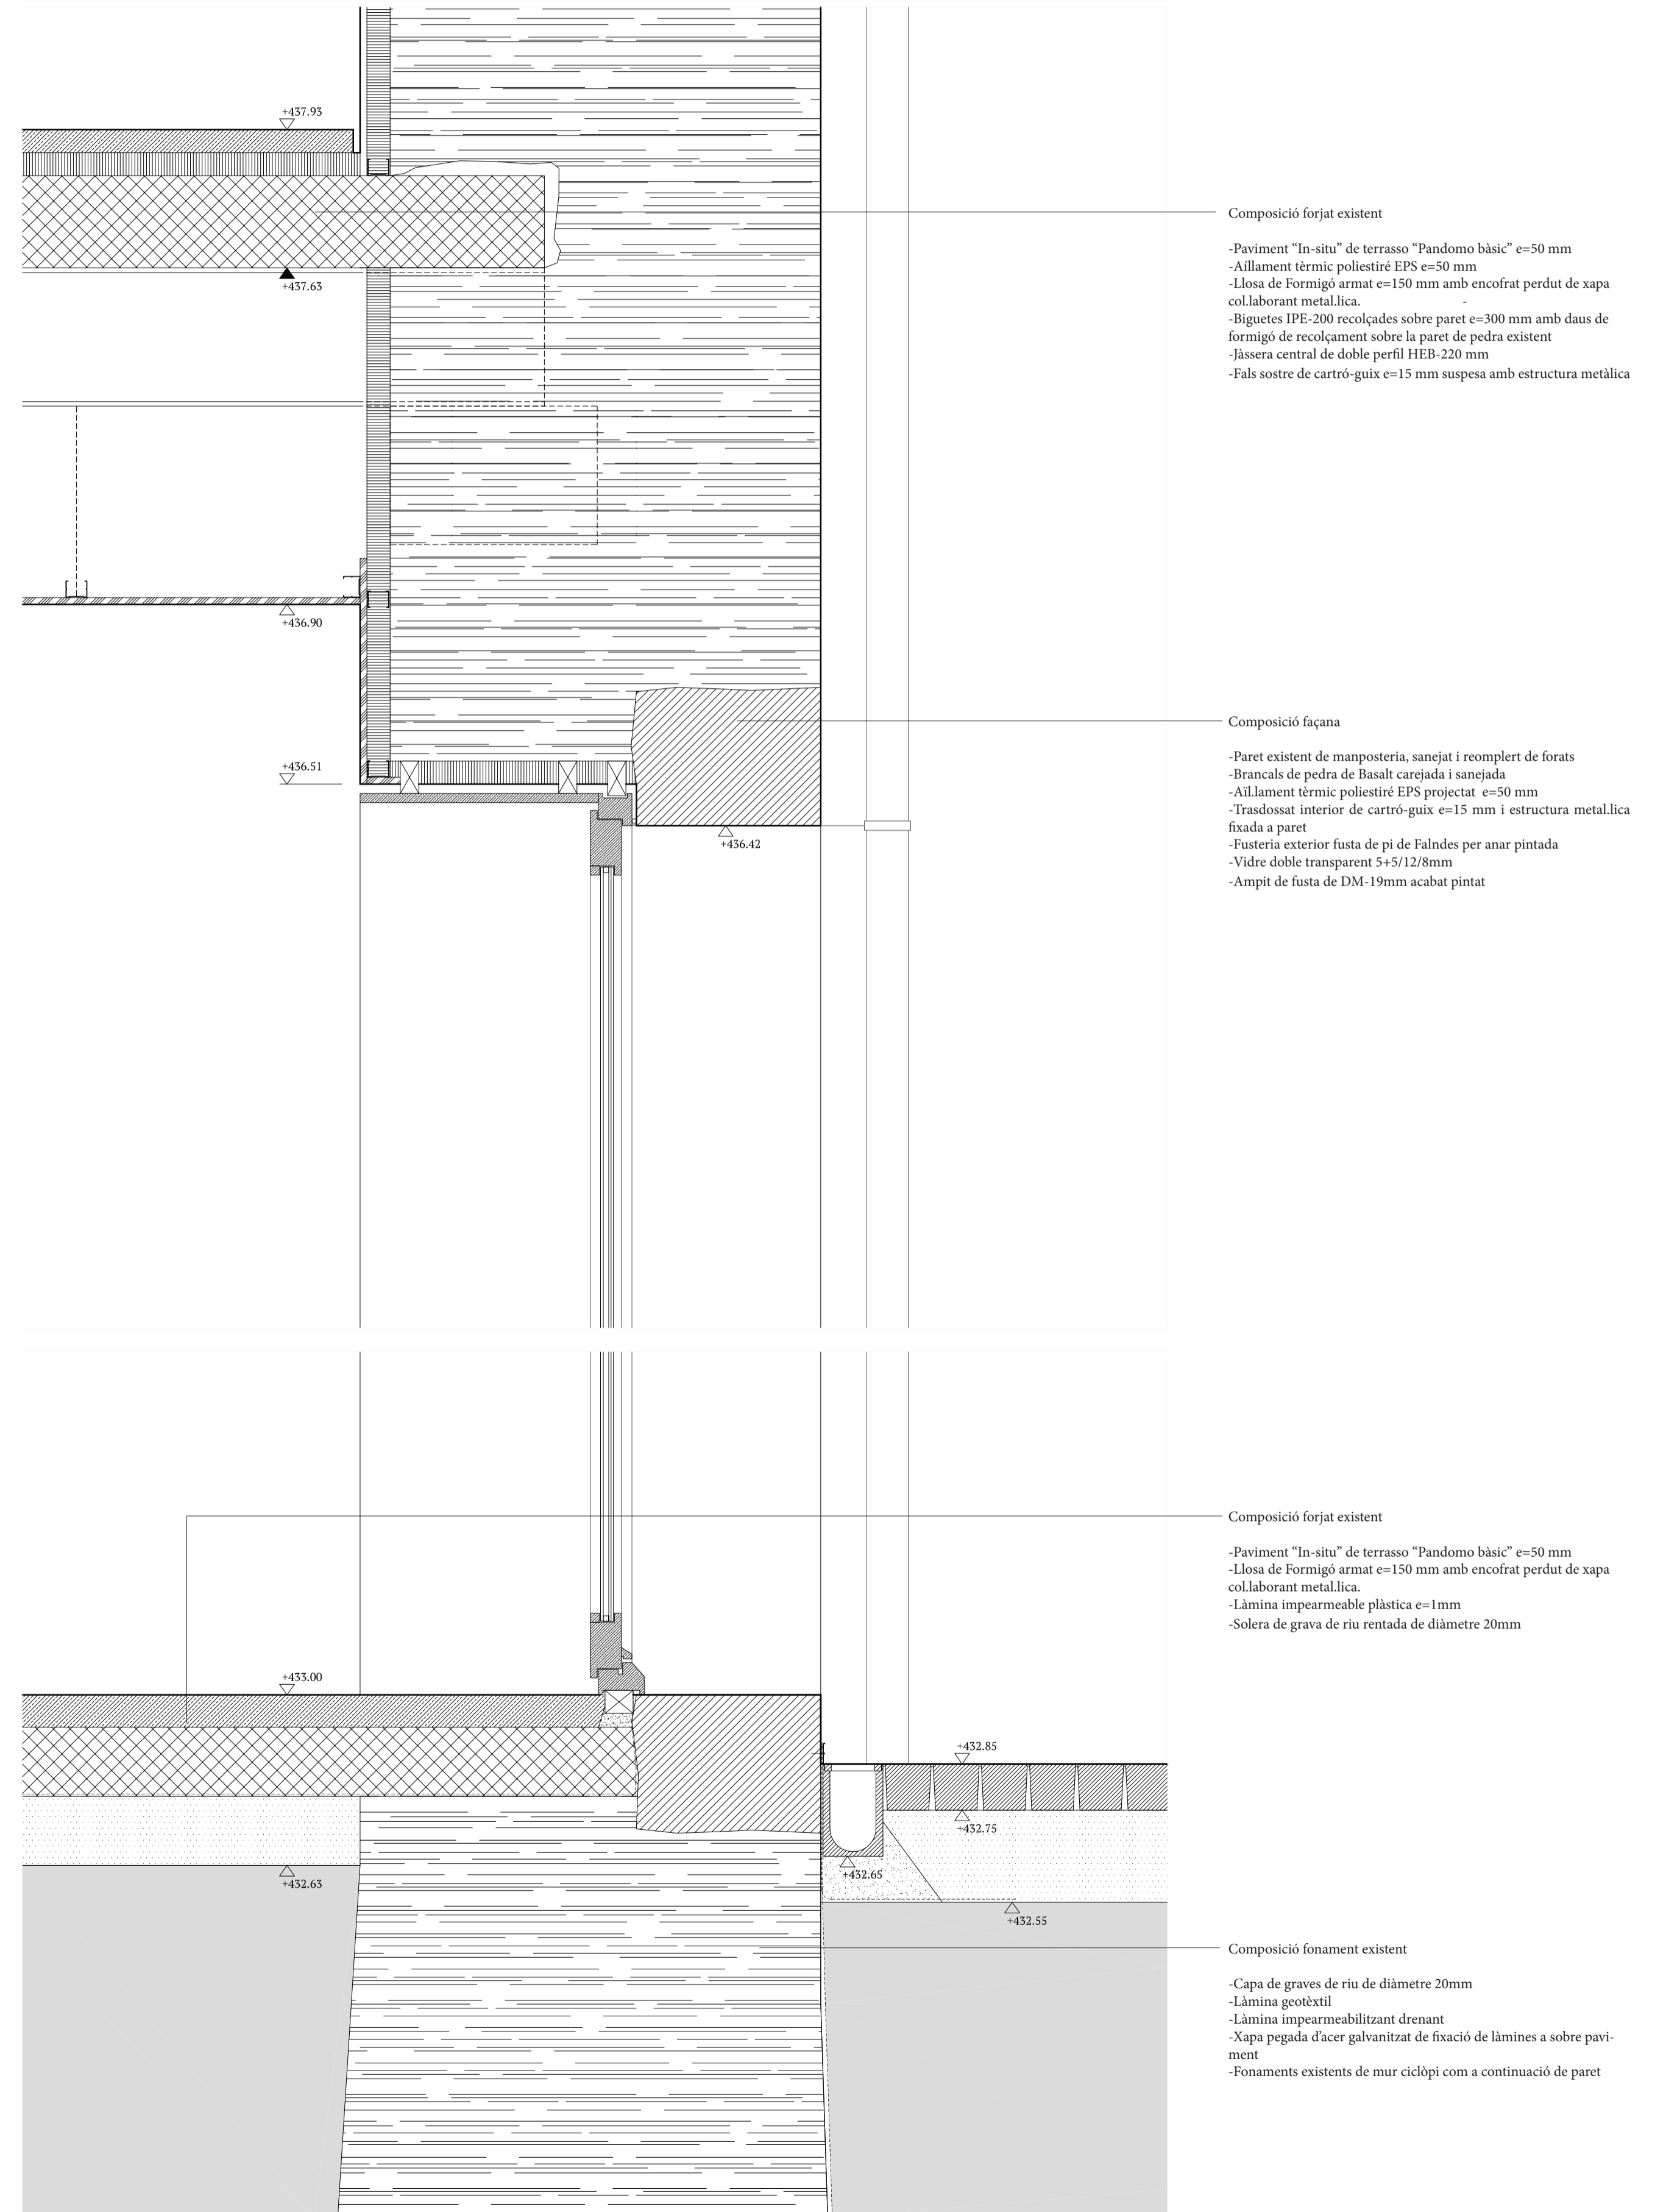

Secció vertical claustre escala: 1/10