Ordenació interior de pati d'illa i ampliació de l'escola d'Art i Superior de Disseny a Olot

J. Bellmunt - J. Alentorn - J.Mª Viader - R. Vilalta | Joel Padrosa | Juliol 2016

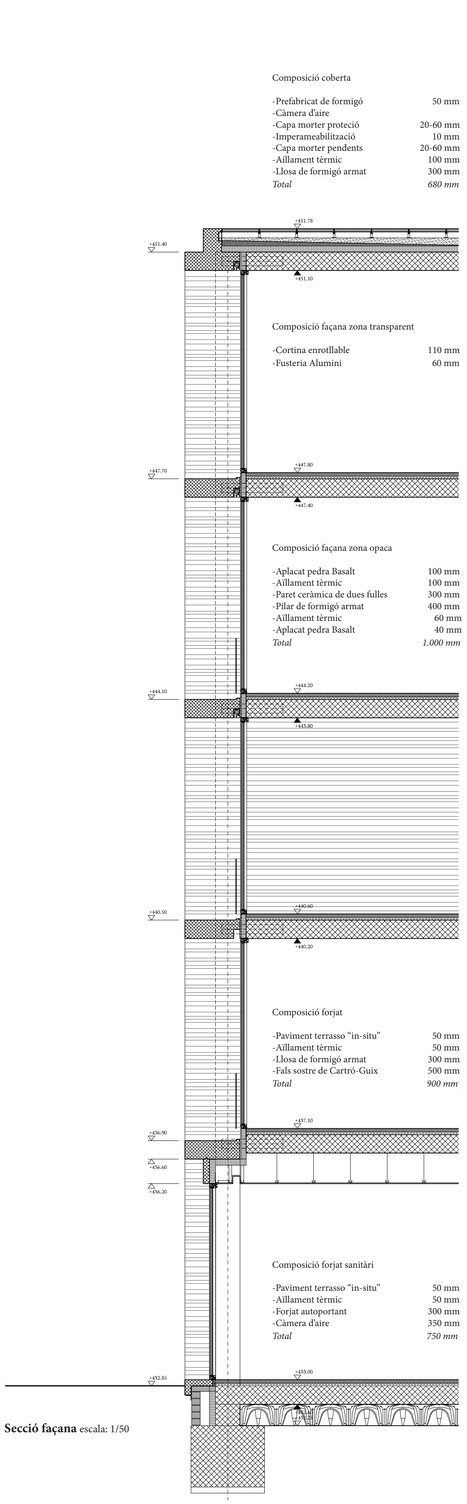

Secció façana escala: 1/50

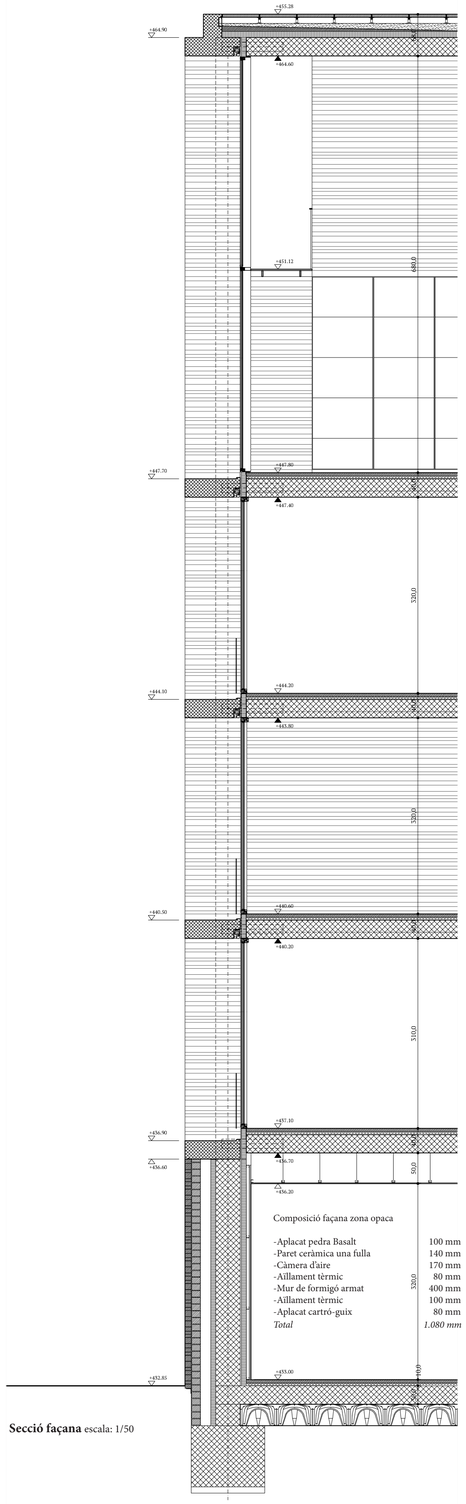

Secció façana escala: 1/50

Alçat façana escala: 1/50

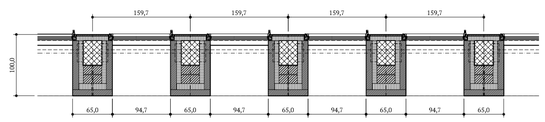

Planta façana escala: 1/50