



Secció C pilastra escala: 1/25

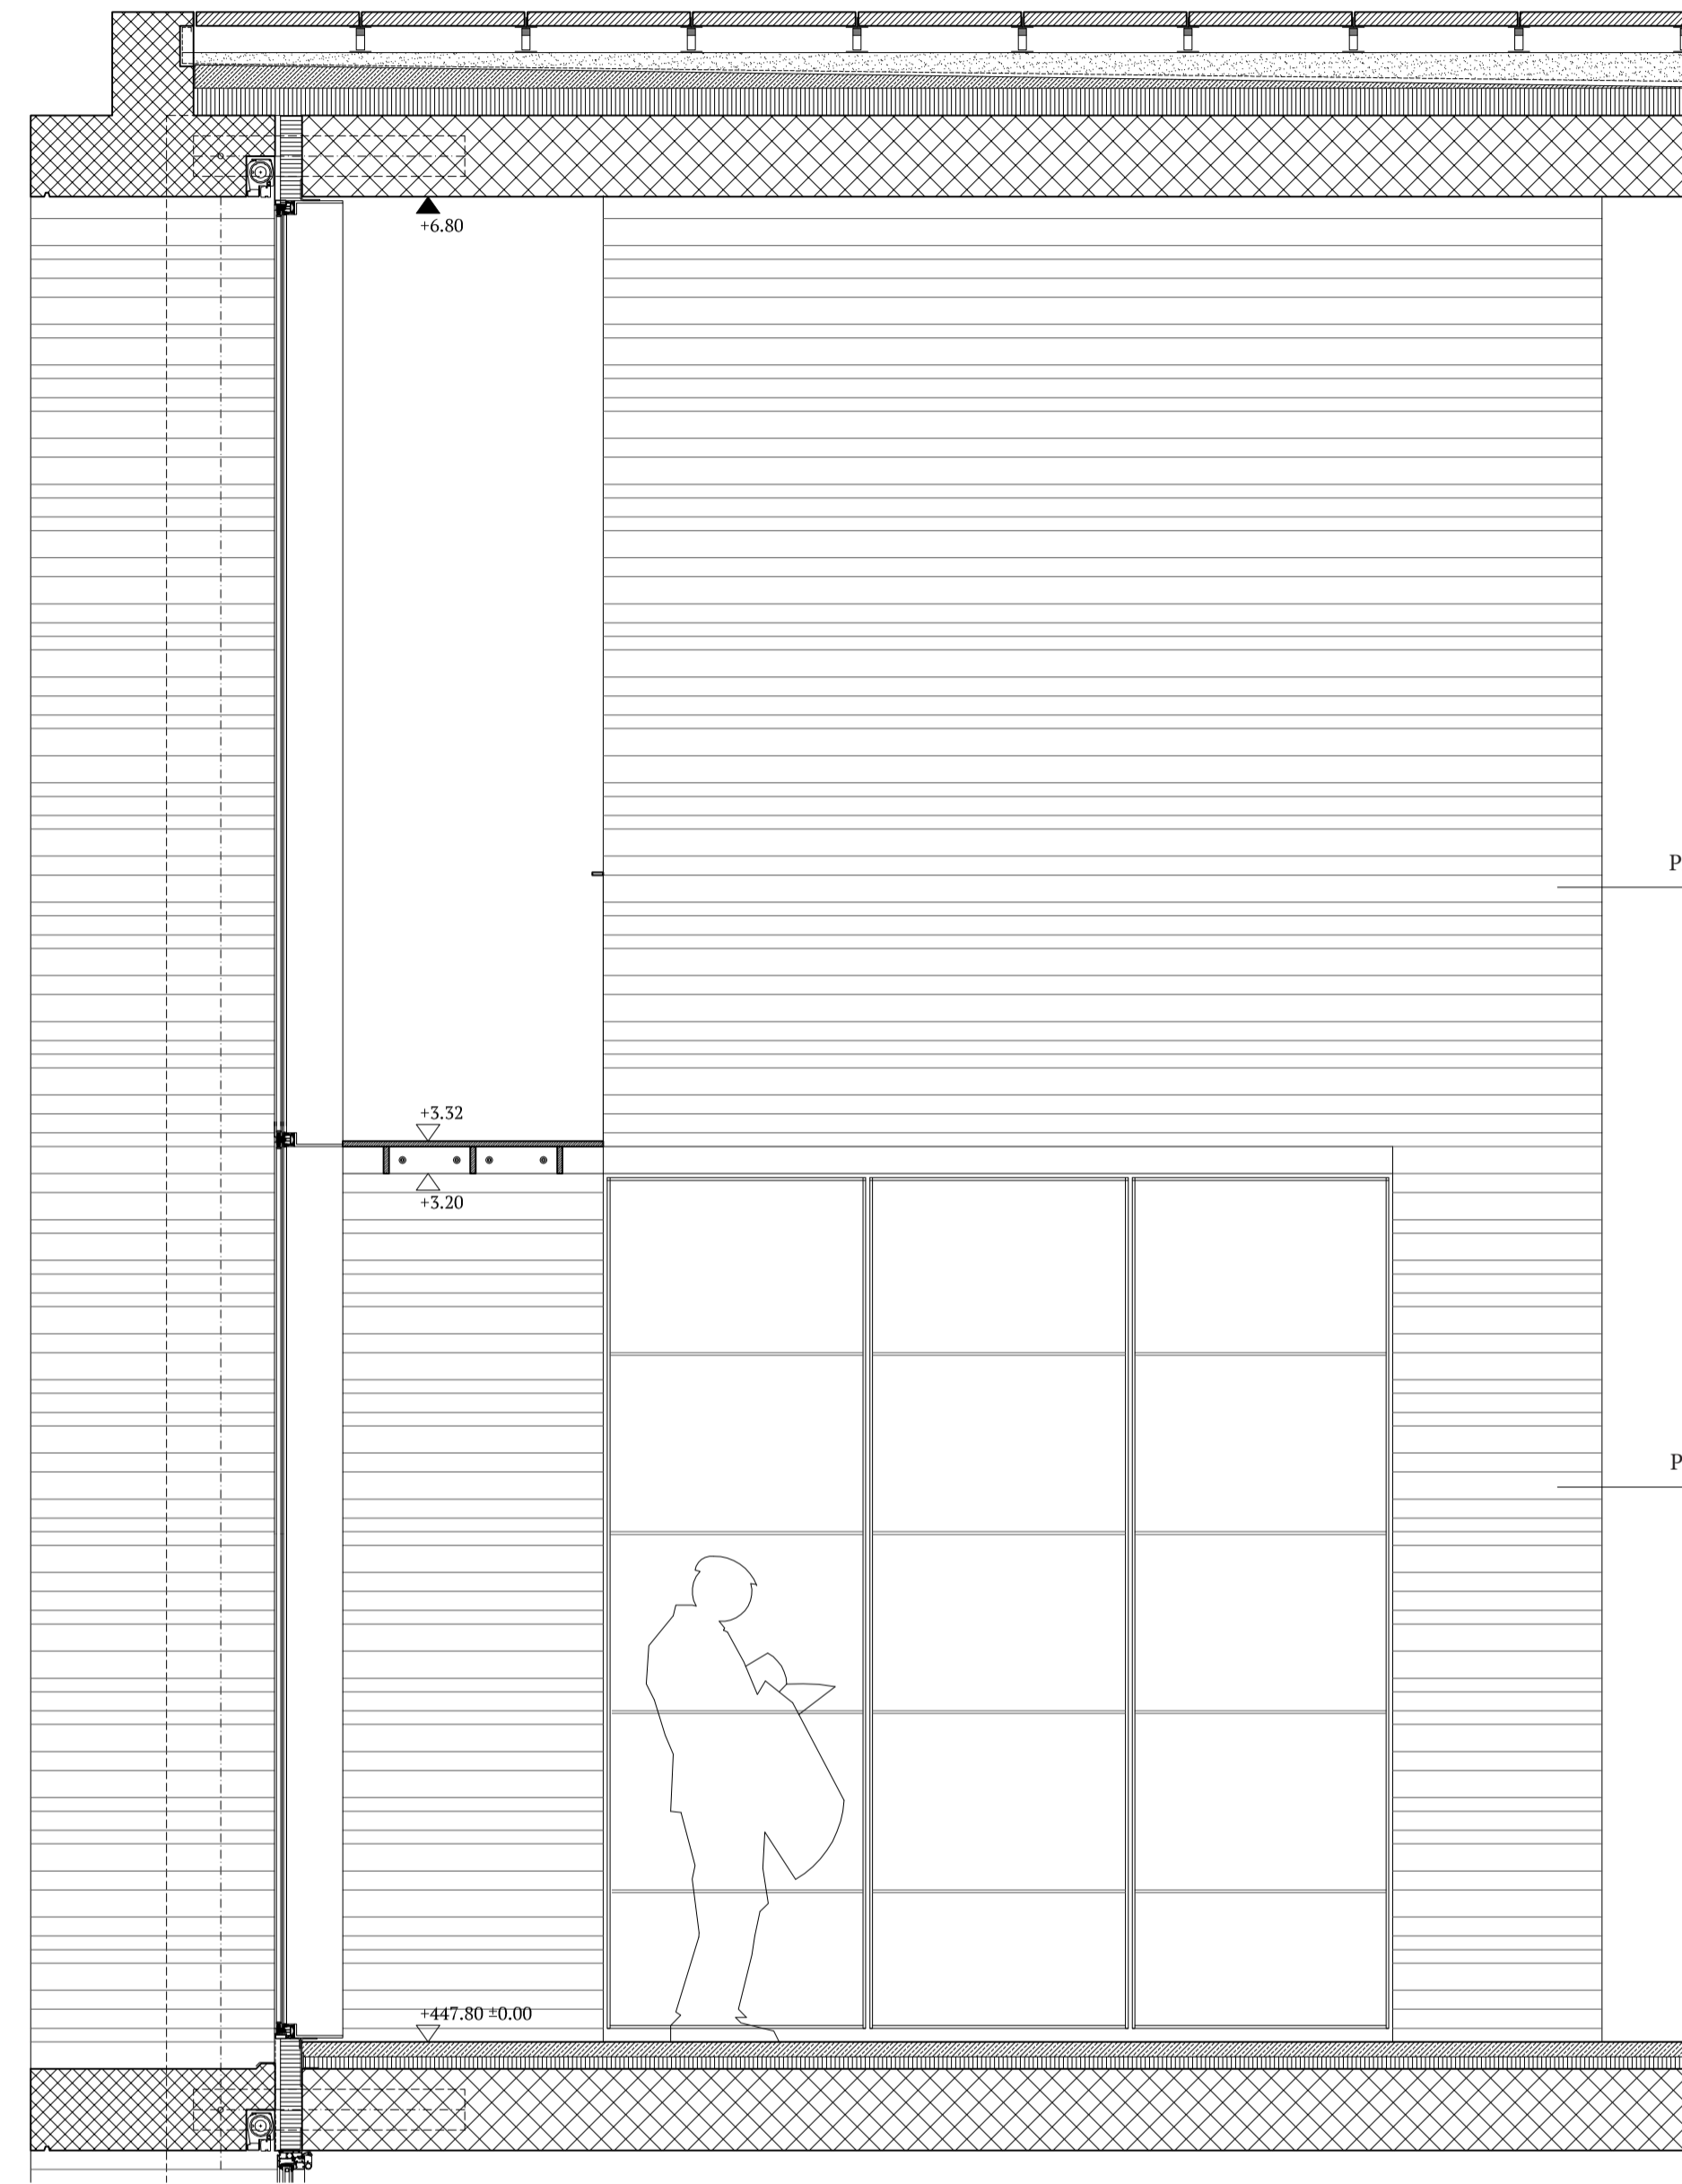


Alçat A pilastra escala: 1/25

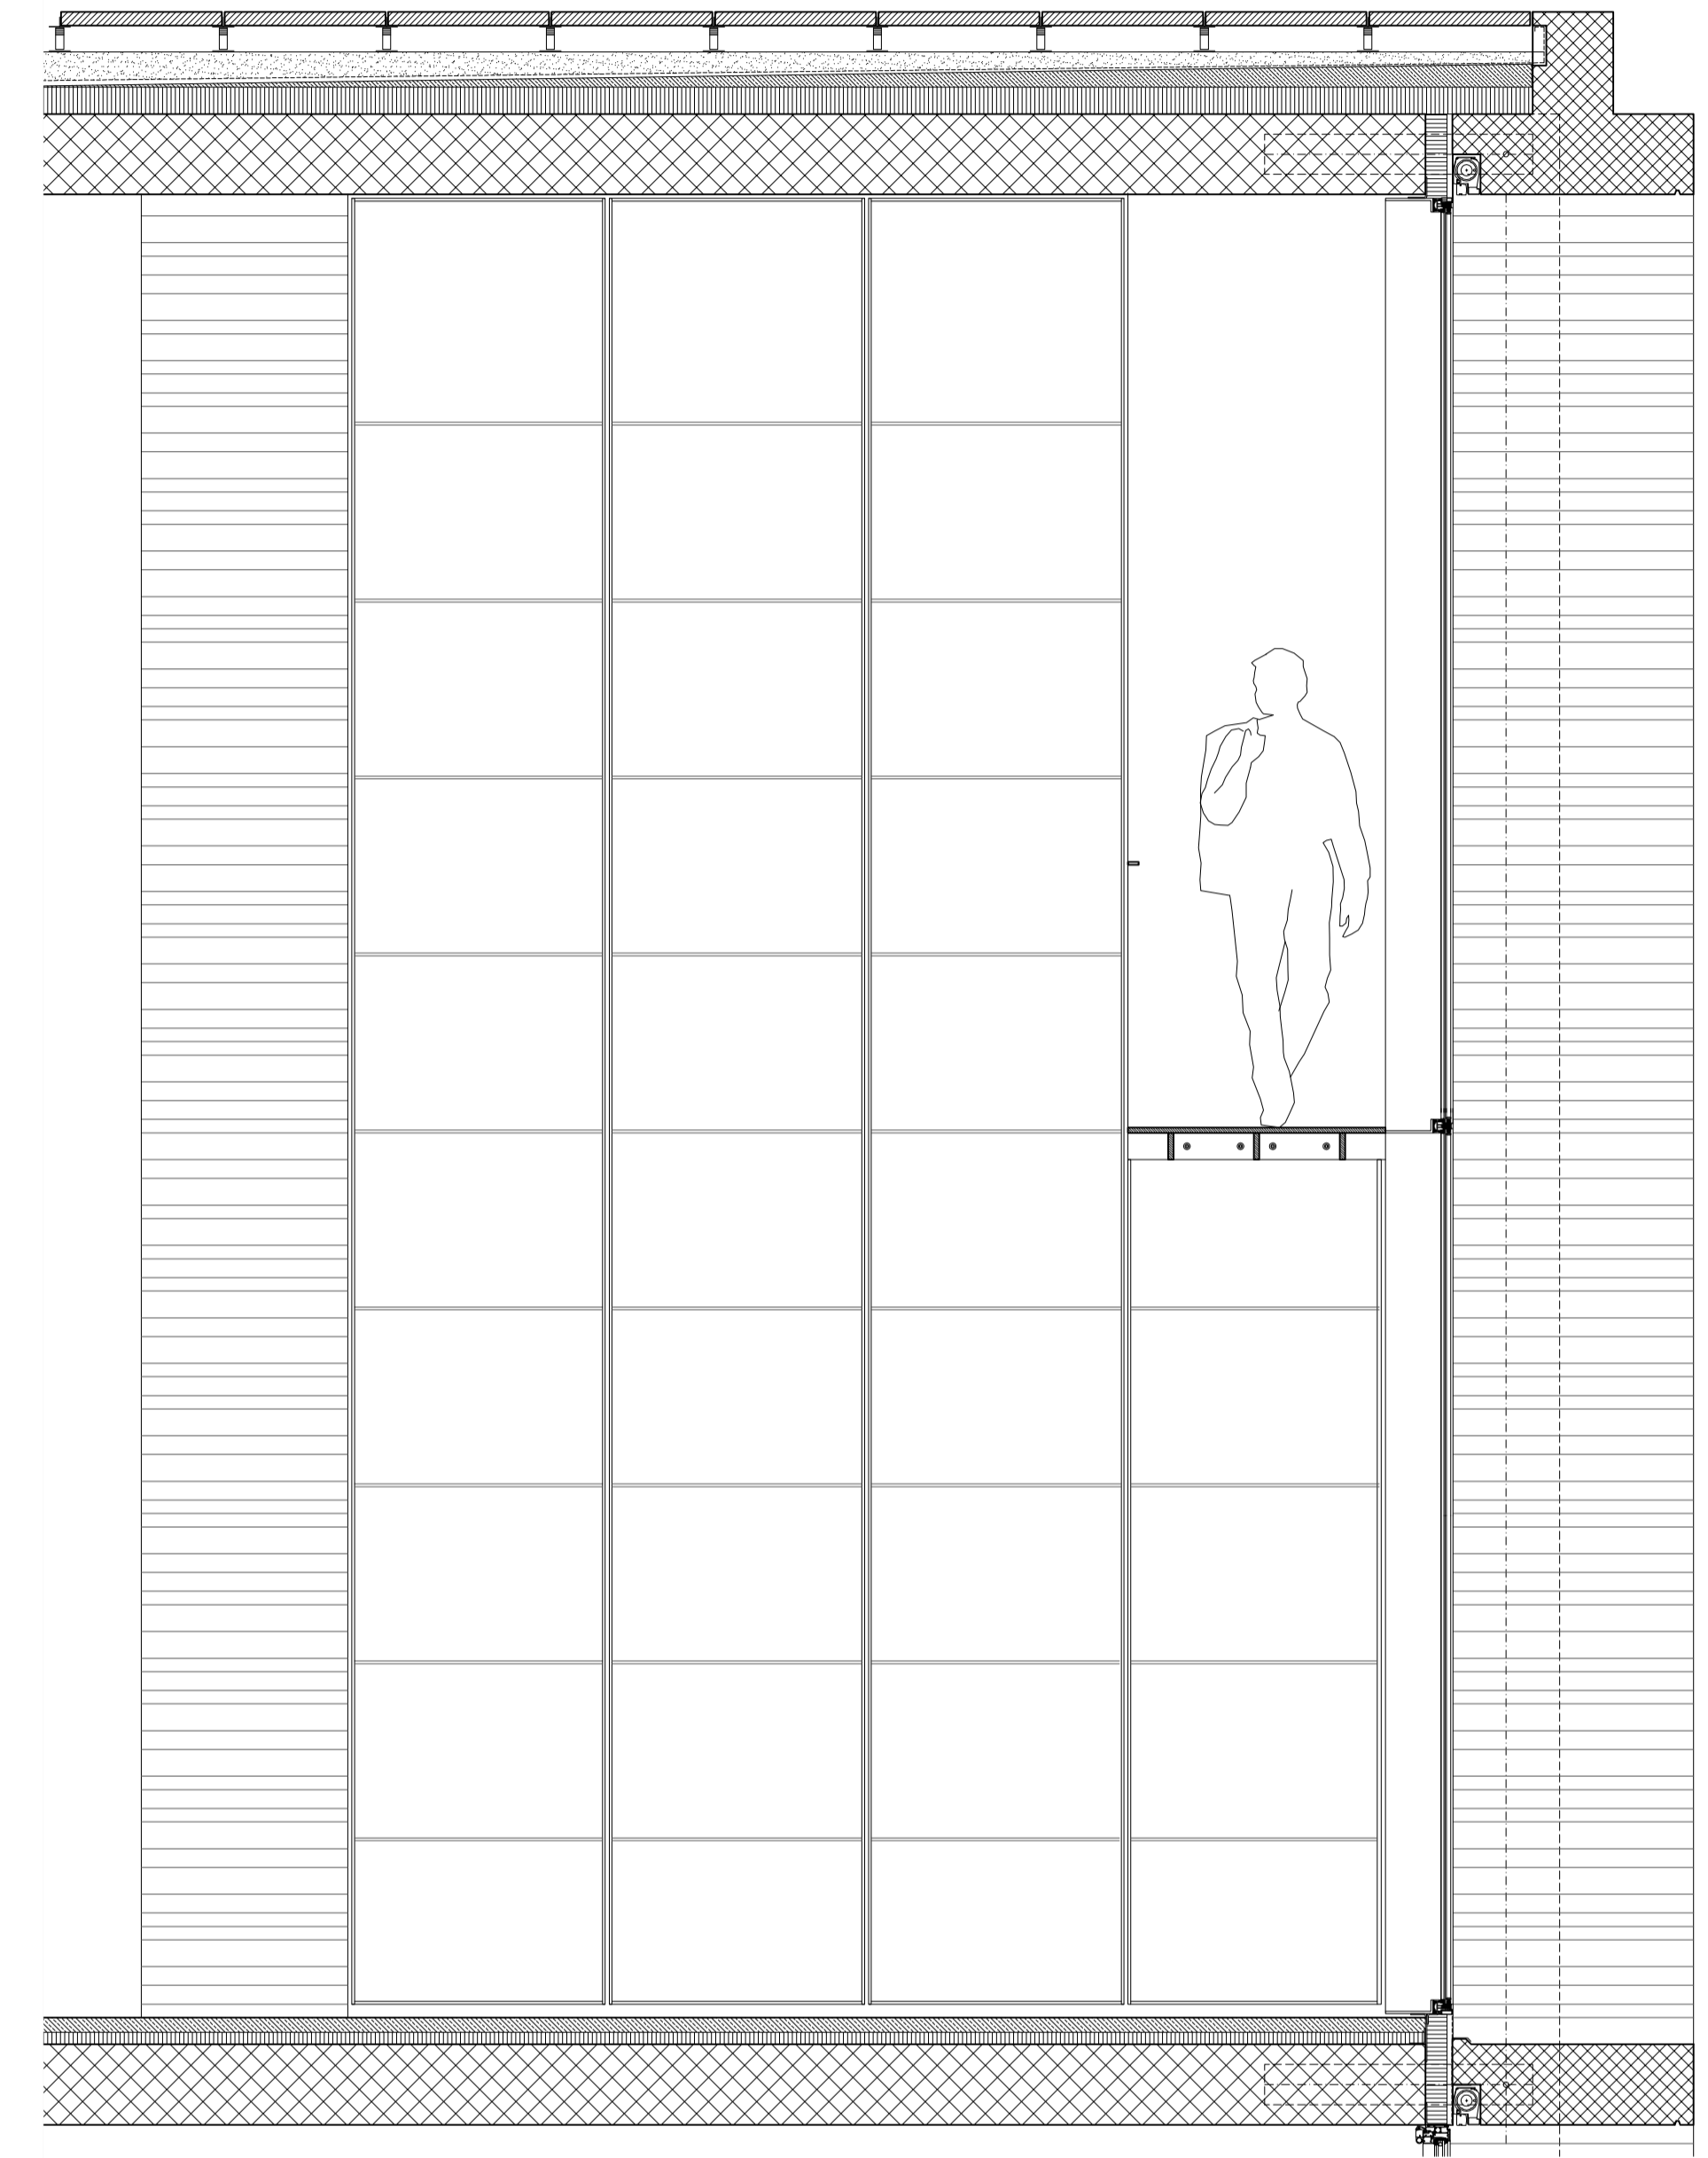


Alçat B pilastra escala: 1/25

- Composició façana zona transparent
- Estructura acer pletina 10mm 140 mm
 - Perfil mur cortina "wicono sky" 50 mm
 - Pasera acer pletina 20mm 950 mm
- Composició llibreria
- Estructura acer pletina 10mm 510 mm
 - Suports posteriors pletina 10mm 100 mm
- Composició pilastra
- Aplacat pedra Basalt 100 mm
 - Aïllament tèrmic 50mm
 - Paret ceràmica d'una fulla 150 mm
 - Pilar de formigó armat 400 mm
 - Aïllament tèrmic 100 mm
 - Paret ceràmica d'una fulla 100 mm

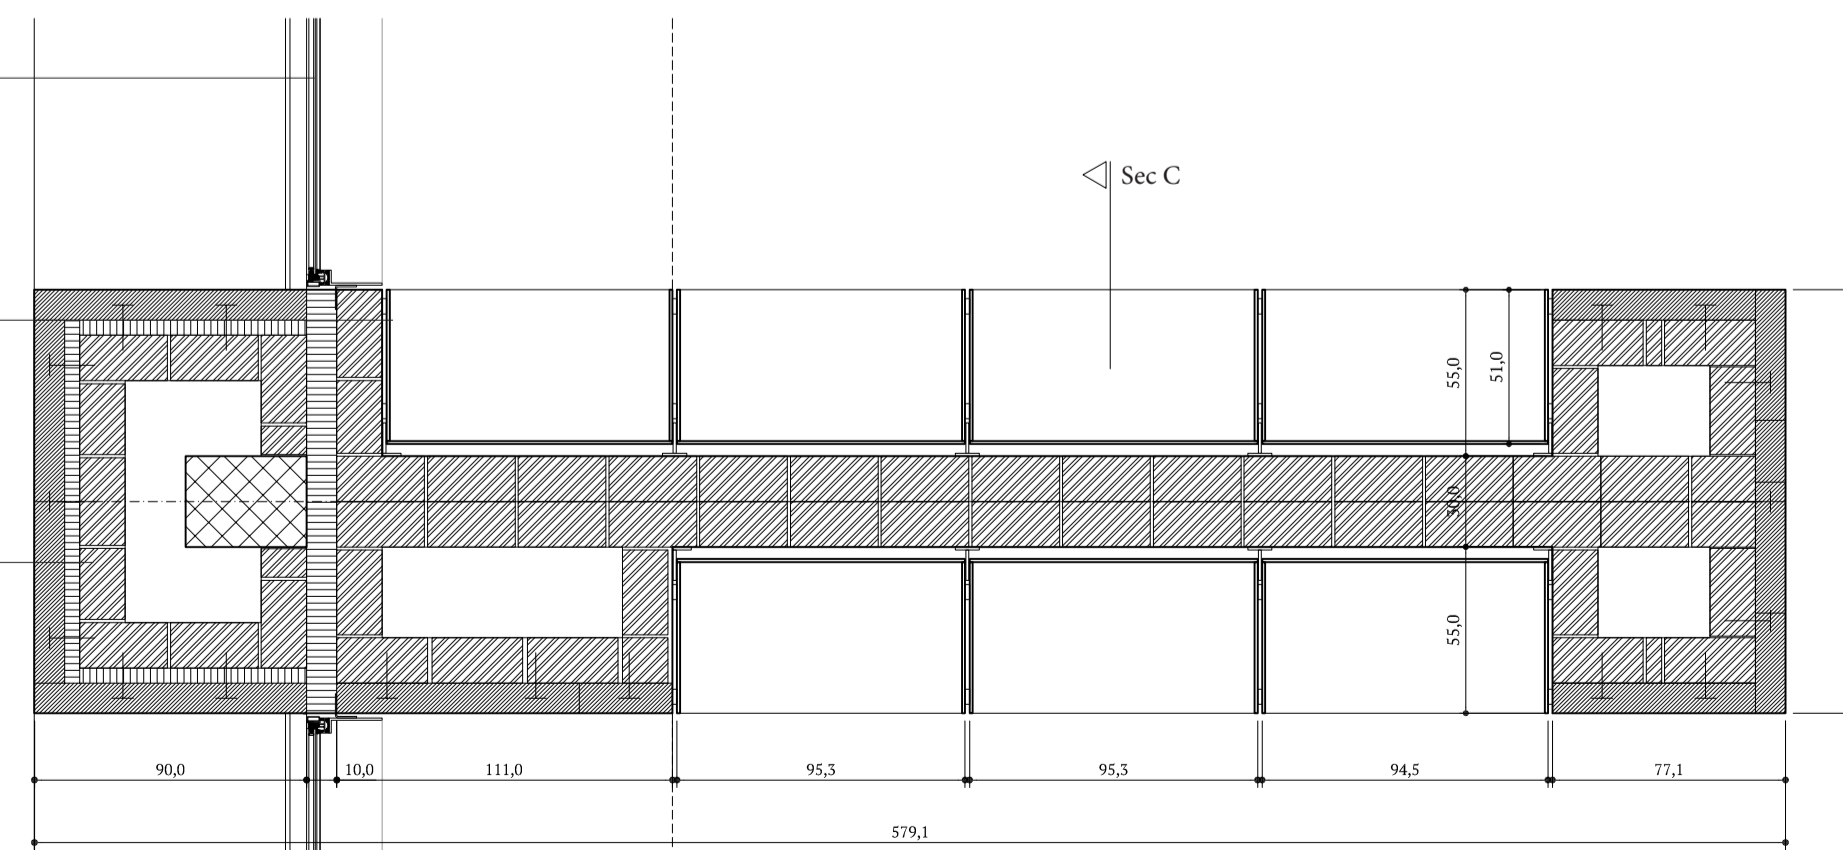

Planta pilastra Biblioteca nivell +0.00 escala: 1/25

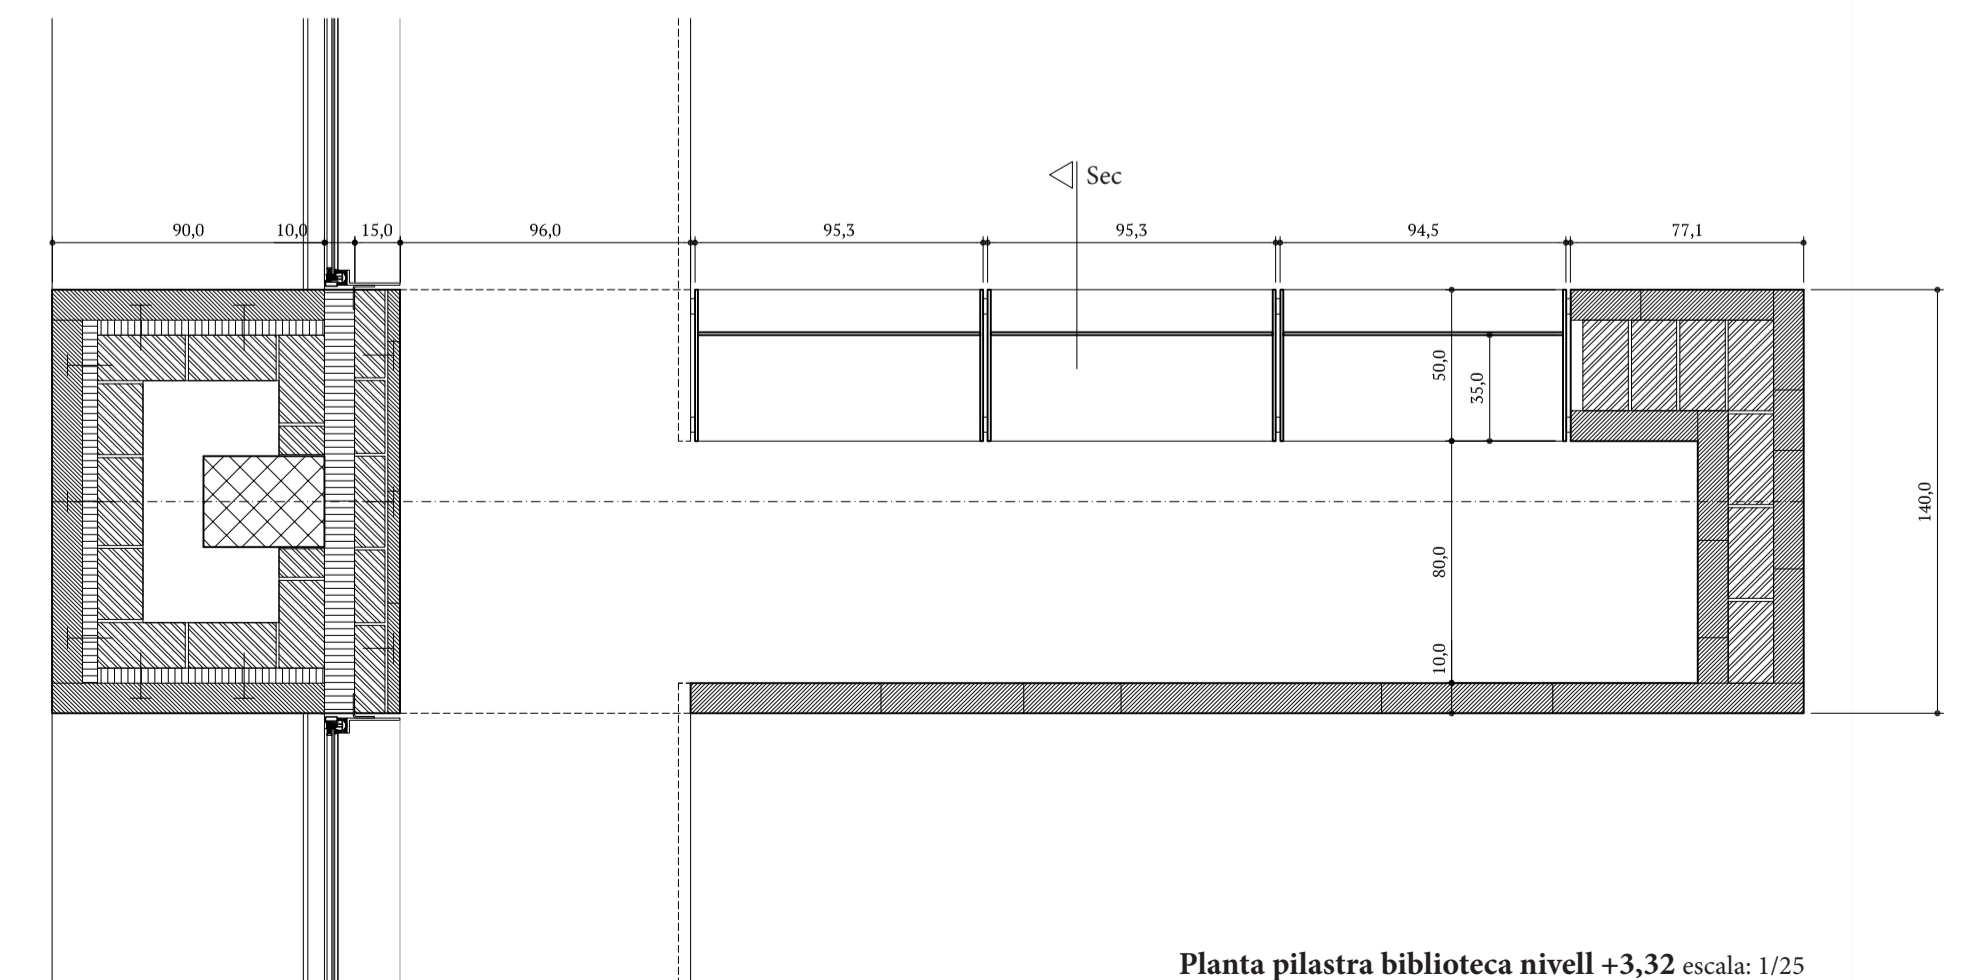

Planta pilastra biblioteca nivell +3.32 escala: 1/25