




Alçat moble tipus aules escala: 1/25

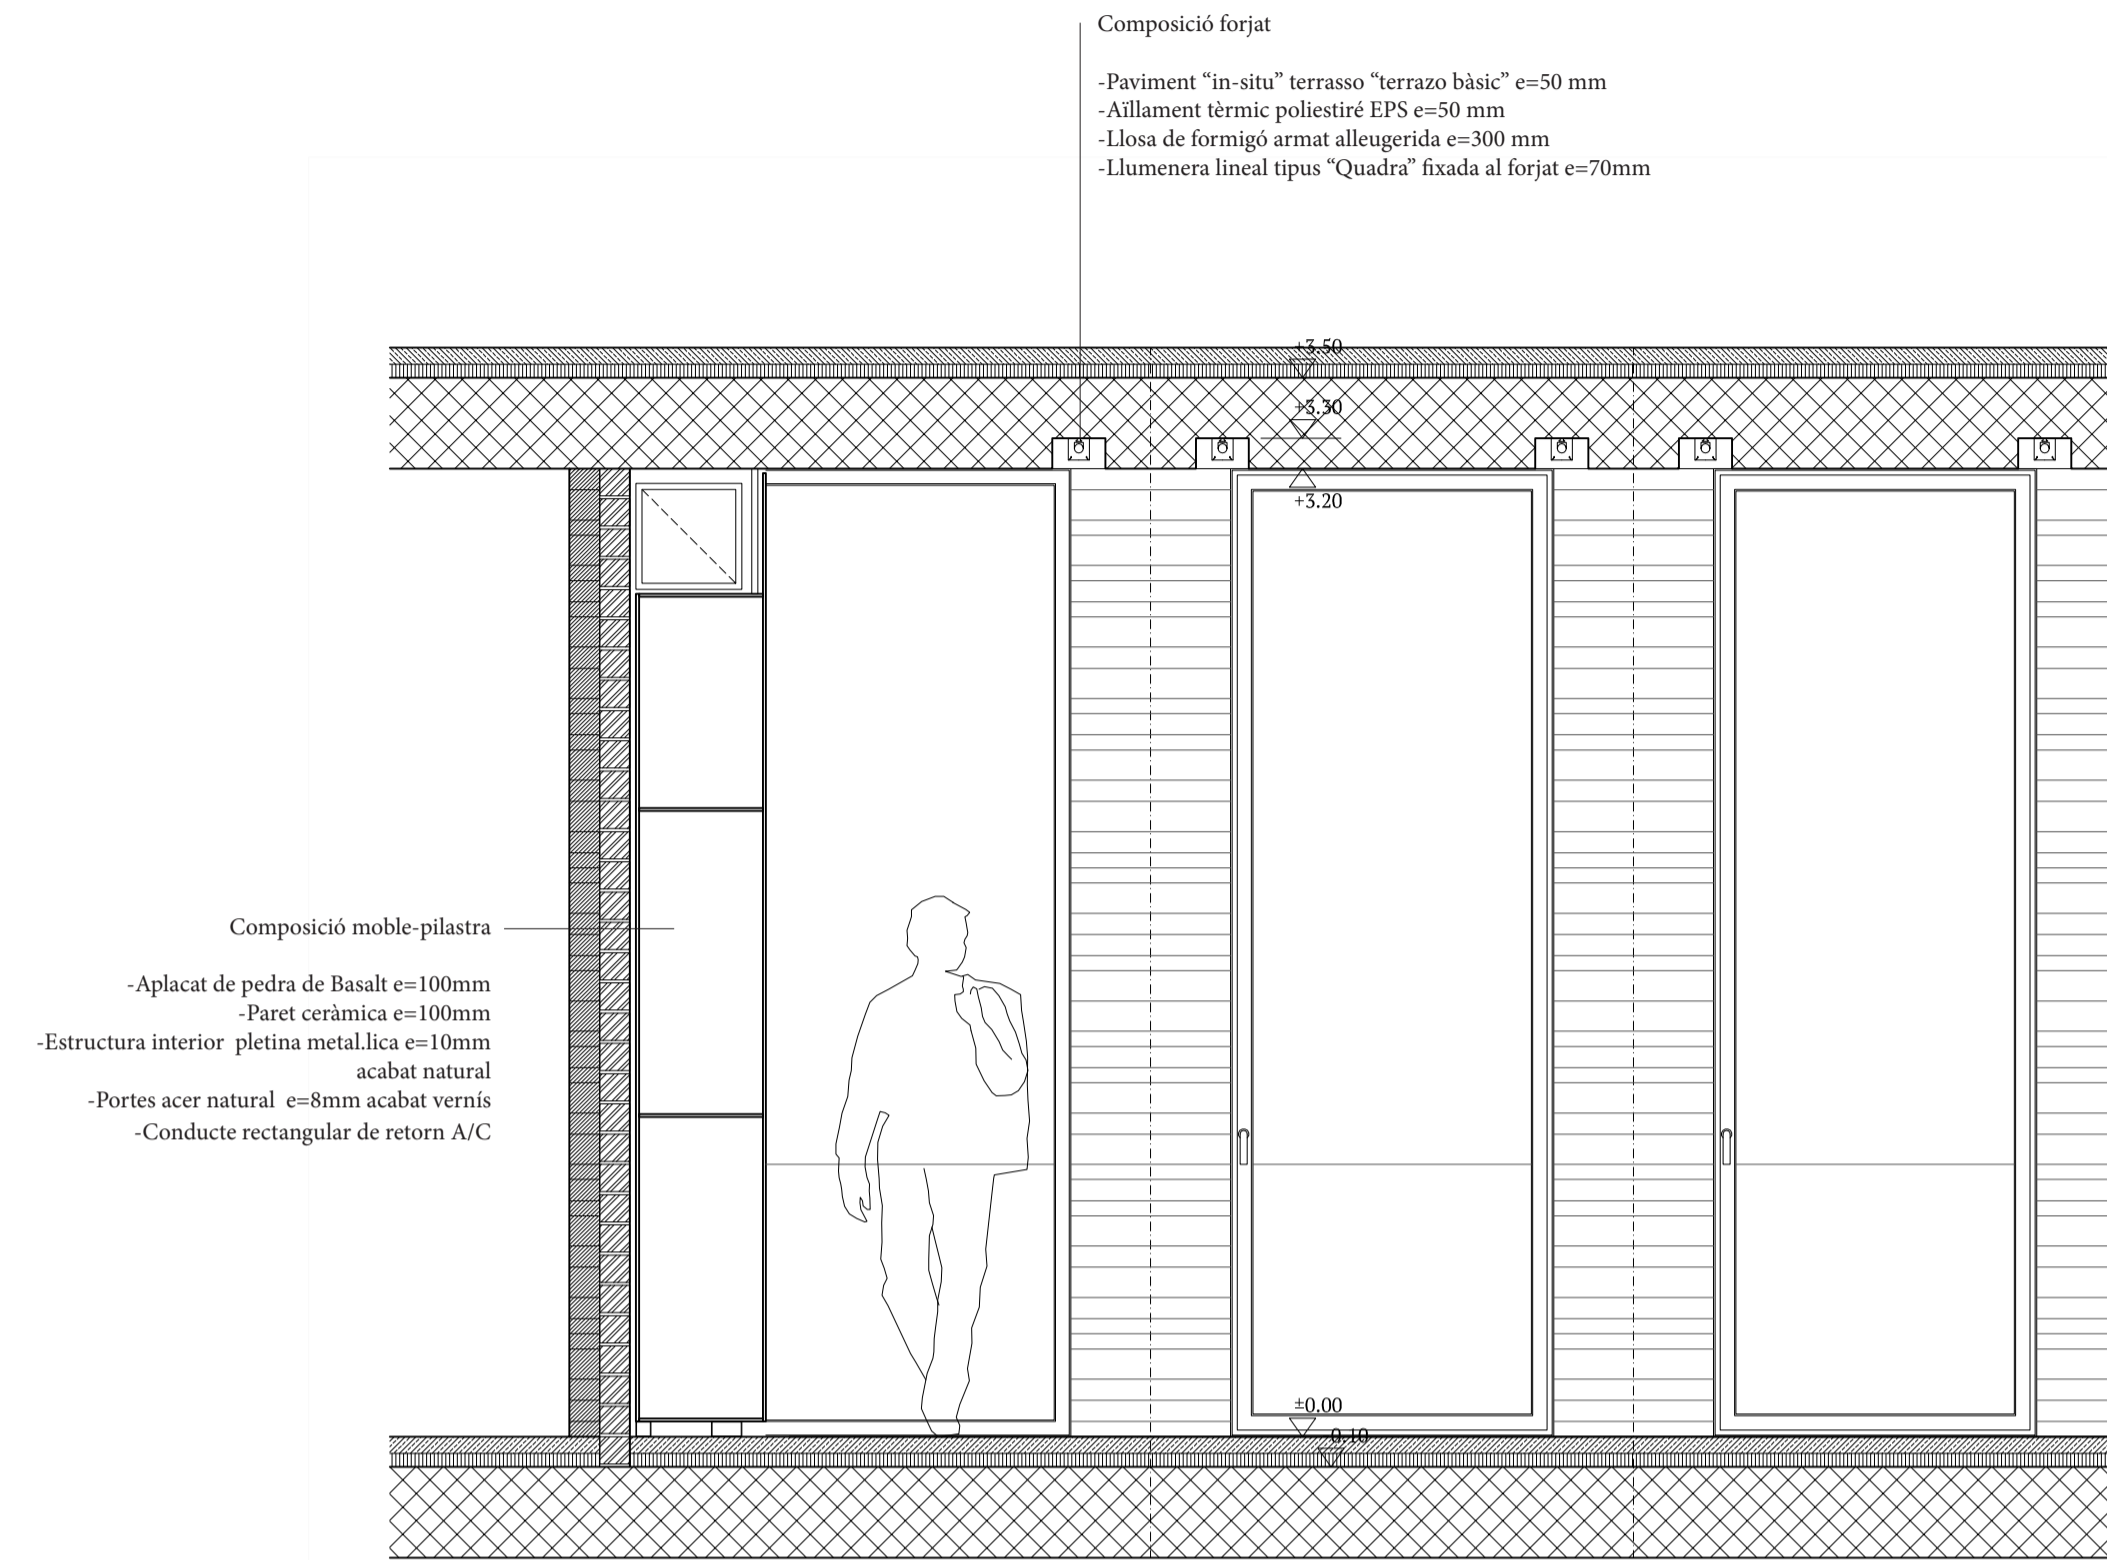

Secció moble i alçat interior aules escala: 1/25

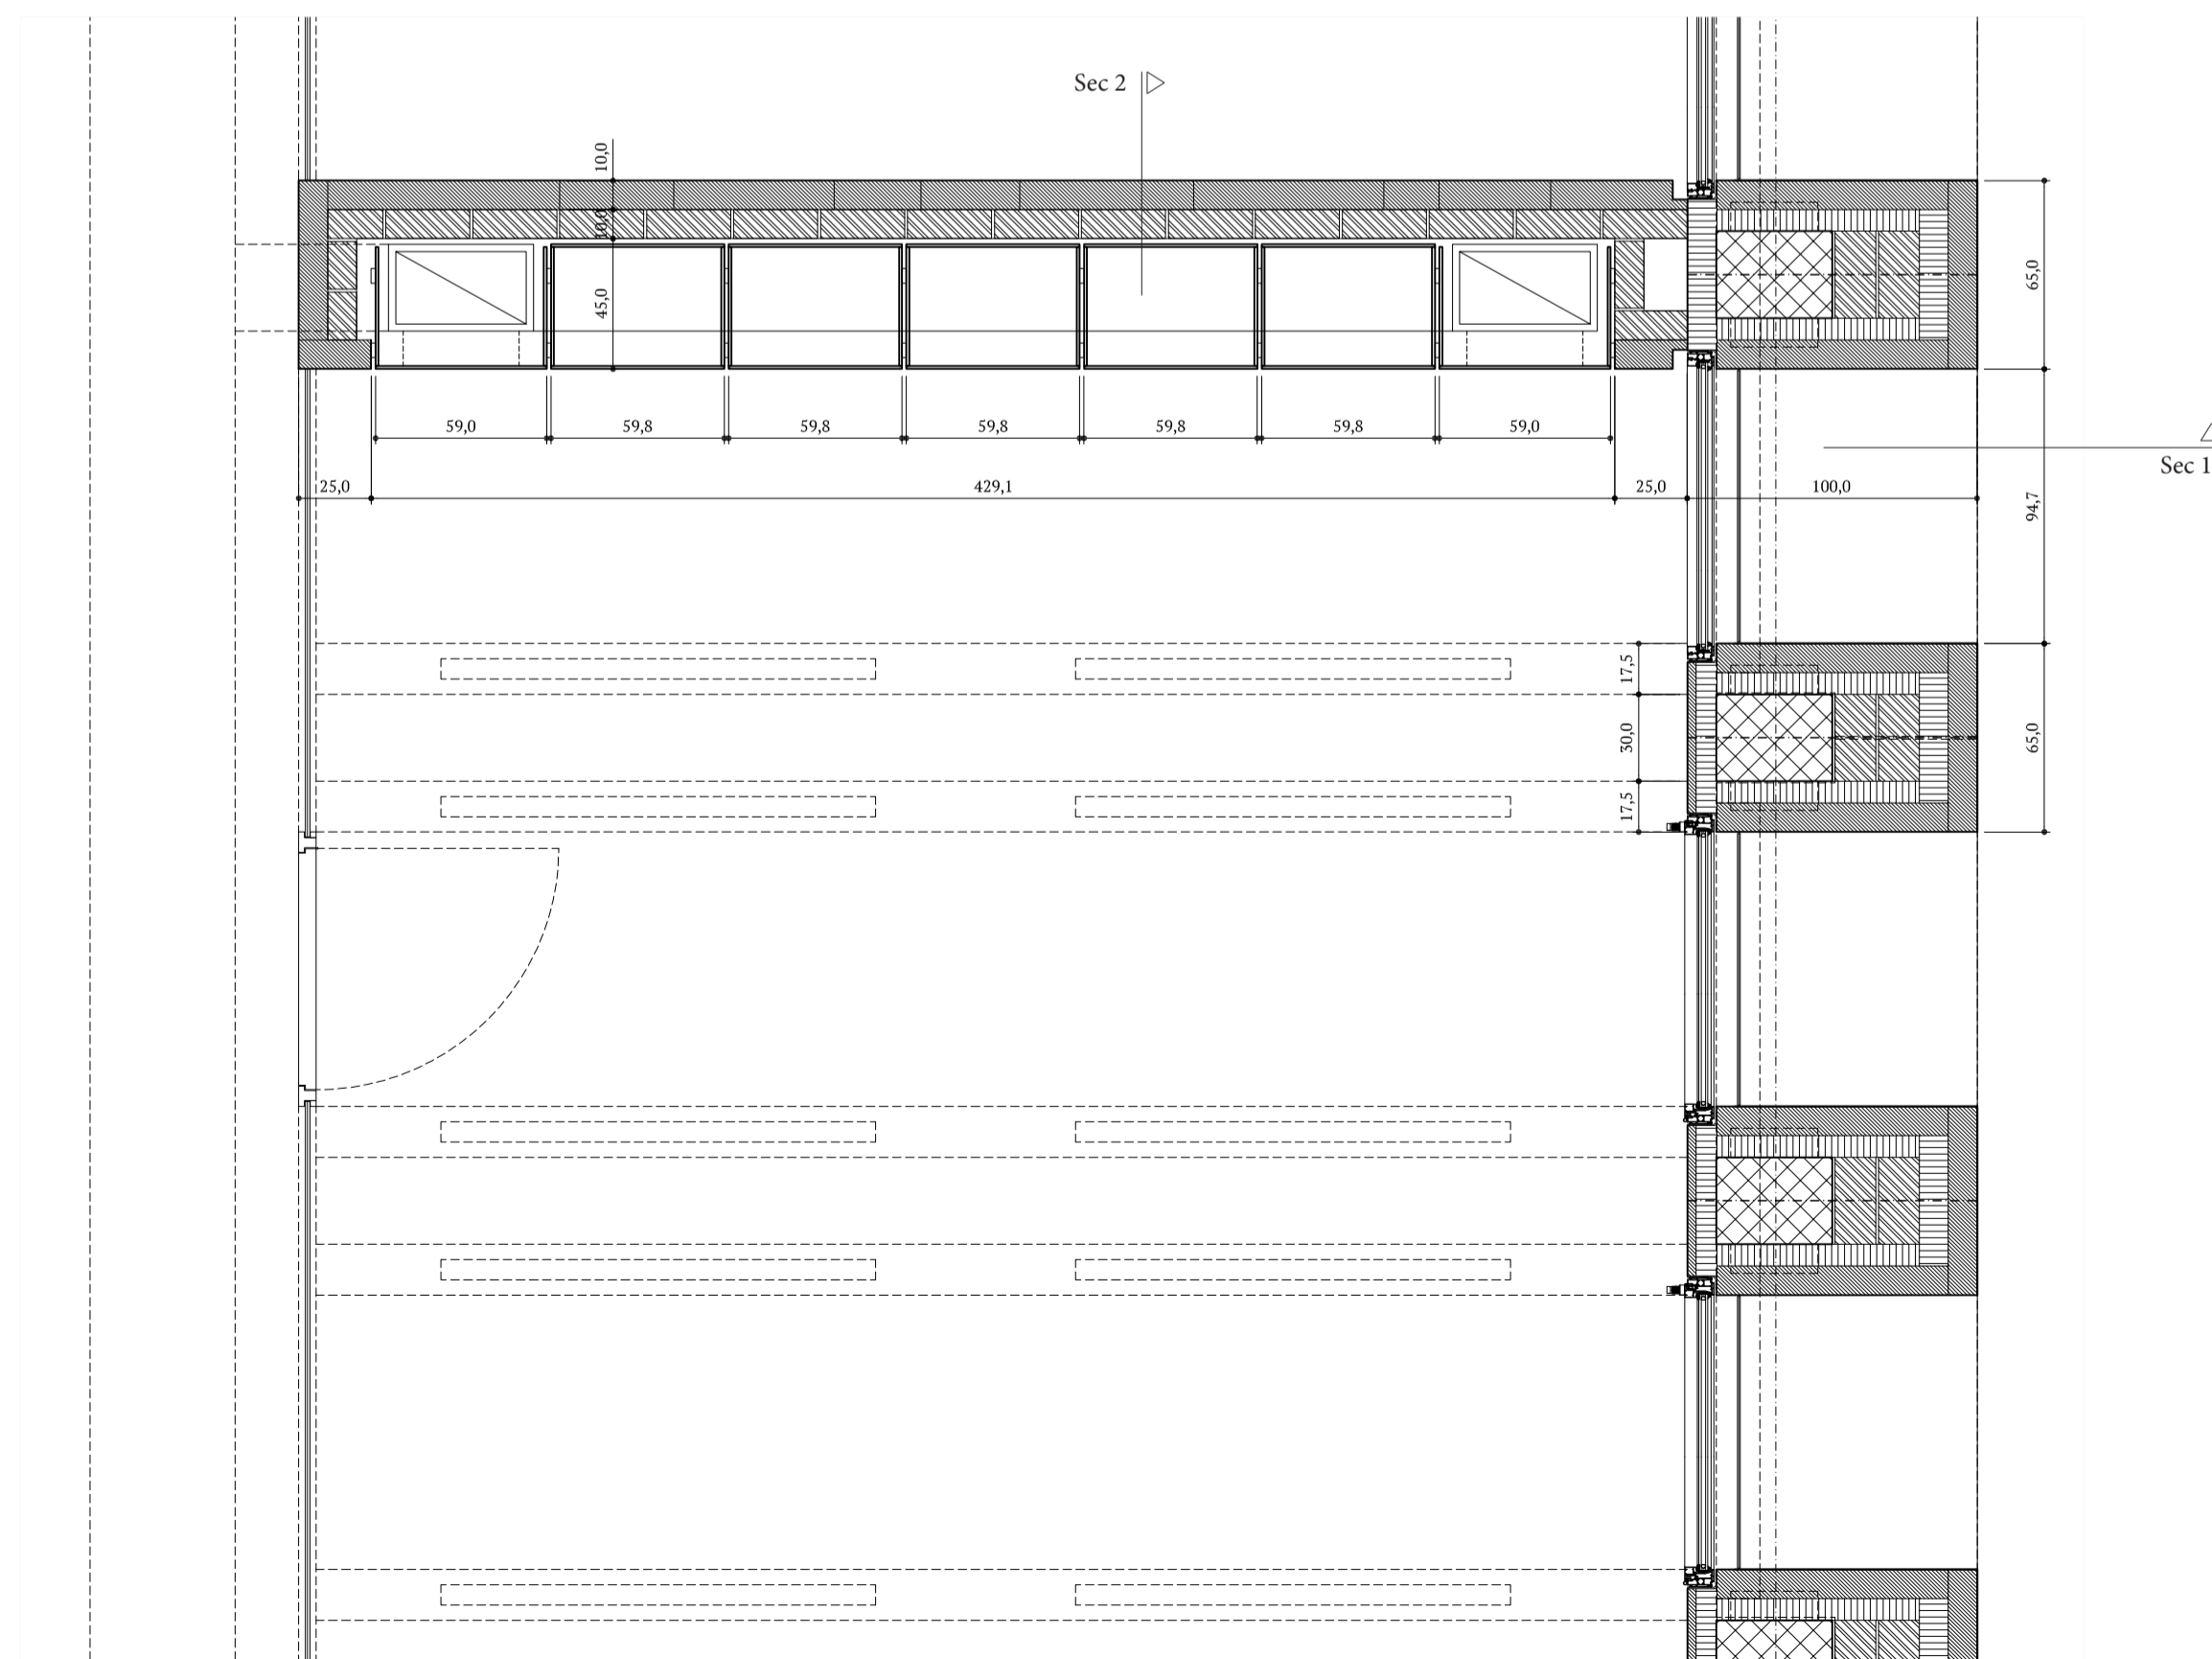

Planta moble tipus aules escala: 1/25

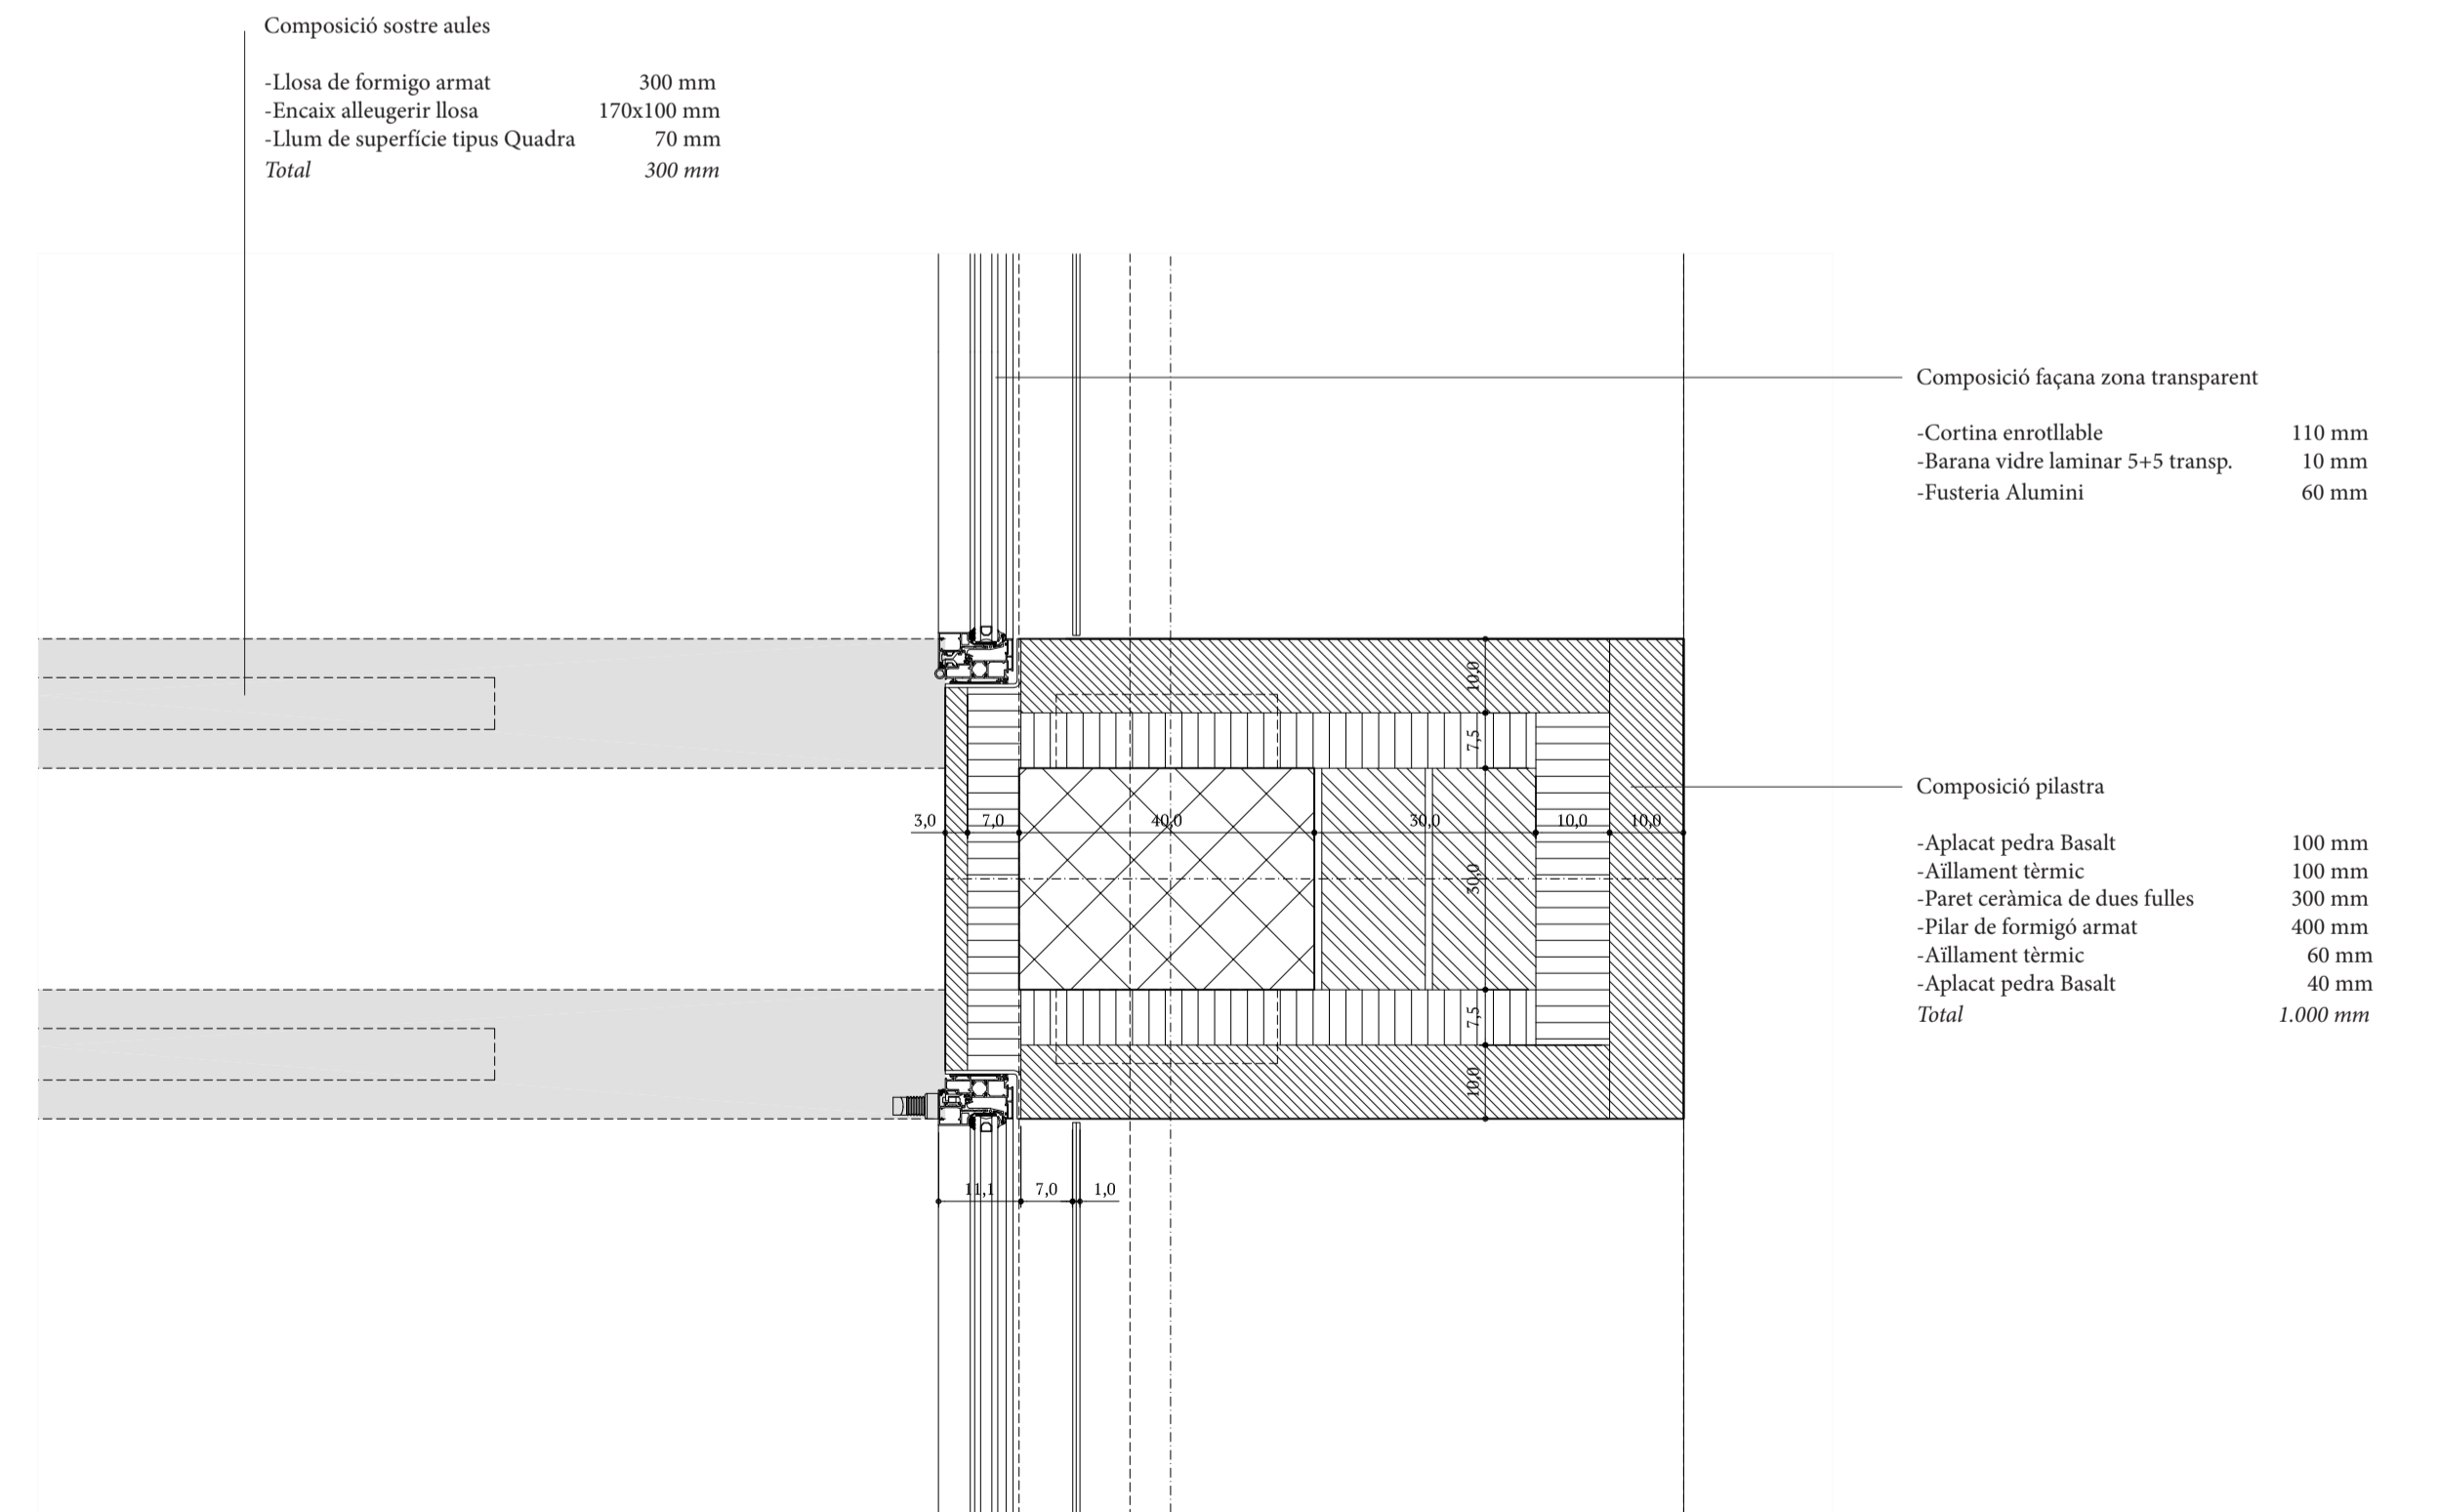

Detall pilastra tipus escala: 1/10