

1 DEL CARMEL AL PARC DE LA CLOTA I DE SANT GENÍS A HORTA

Permeabilitzar i esponjar a través de l'estructura d'espais lliures



EIX CARMEL-PARC DE LA CLOTA


- 1.1-La **porta** del barri: edifici representatiu construint el mur.
- 1.2-**Centre** del barri: la nova plaça equipada de la Clota.
- 1.3-Conservació i regulació dels **horts urbans**.
- 1.4-**Relocalització** dels habitatges del carrer Bragança.
- 1.5-El passatge de Feliu: **eix paisatgístic** per a vianants.

EIX DE SANT GENÍS A HORTA

- 1.6-Reurbanització del **camí històric** de sant Genís a Horta
- 1.7-La **porta des d'Horta**. Equipament i espai lliure a la trobada del camí de Sant Genís amb Lisboa.



El sector central de la Clota

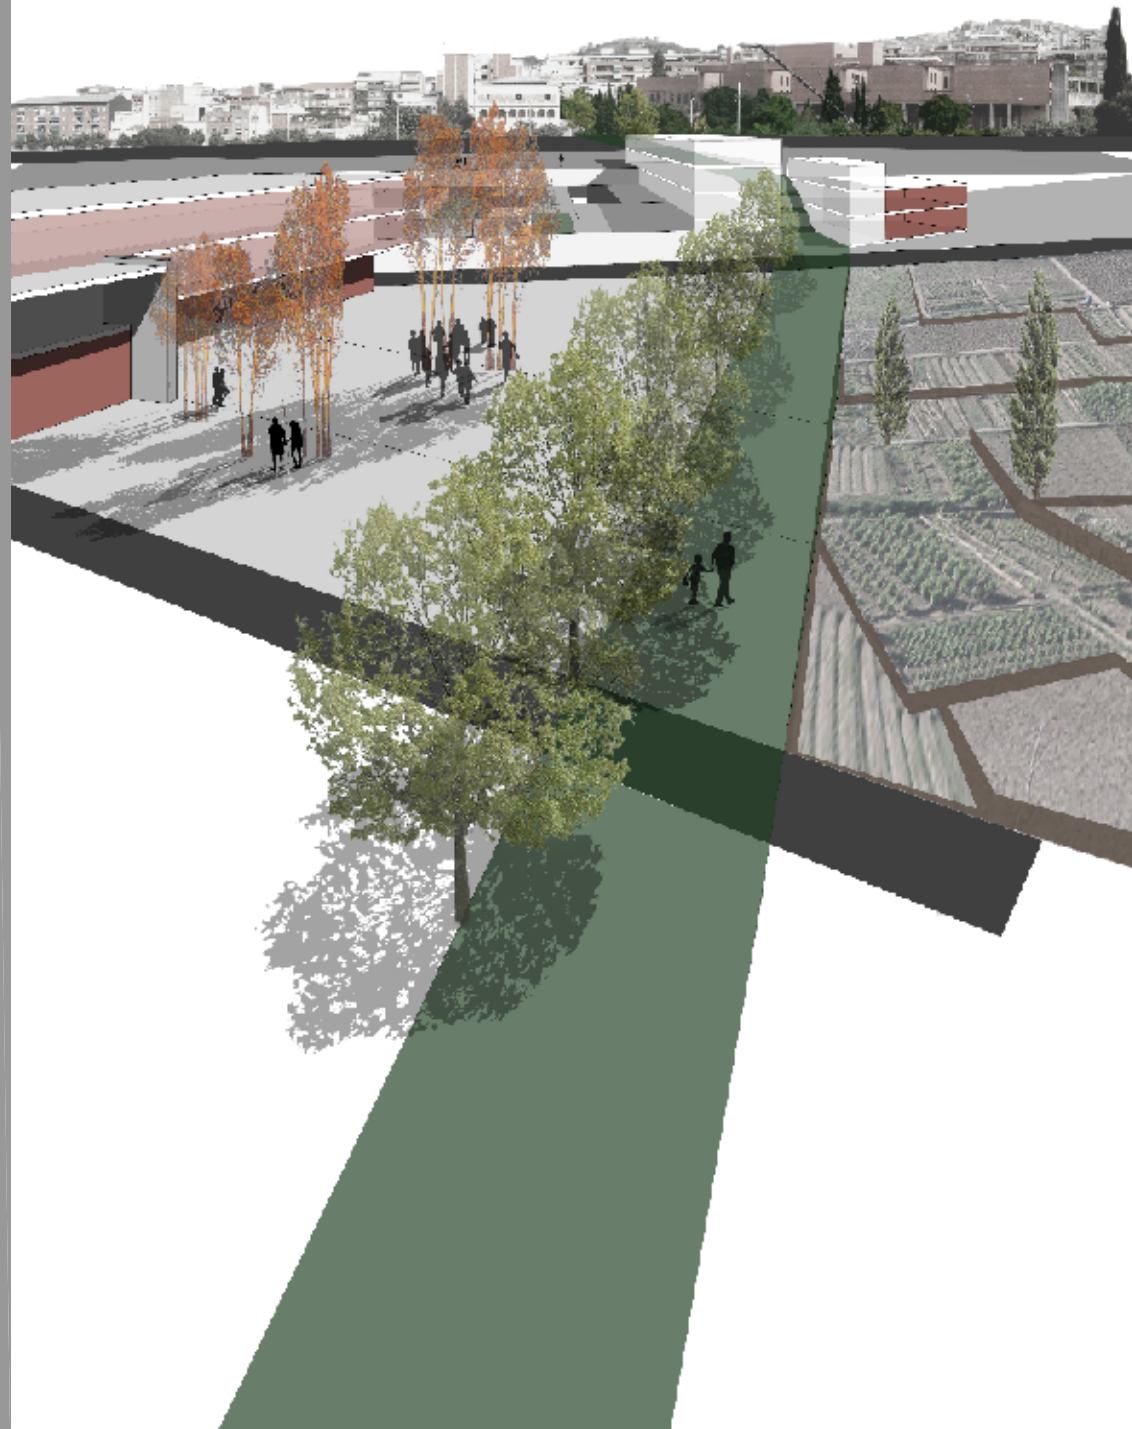

El centre del barri. La nova plaça equipada de la Clota

2 L'EIX D'ALARCÓ

Construir Alarcó com a eix cívic equipat de La Clota.



- 2.1-**Perllongació** del carrer Alarcó
- 2.2-Regulació de l'**espai carrer** des del seu límit
- 2.3-**Reurbanització** del carrer i canvi de secció.
- 2.4-Regulació de l'**aparcament** en superfície
- 2.5-**Relocalització** de les edificacions en estat precari
- 2.6-L'**escala domèstica** com a valor tipològic




estat actual carrer Alarcó



Regulació de l'espai carrer des del seu límit. L'escala domèstica

3 LISBOA: VINCLE CARMEL-CLOTA


Treballar en la vora i desdibuixar el mur

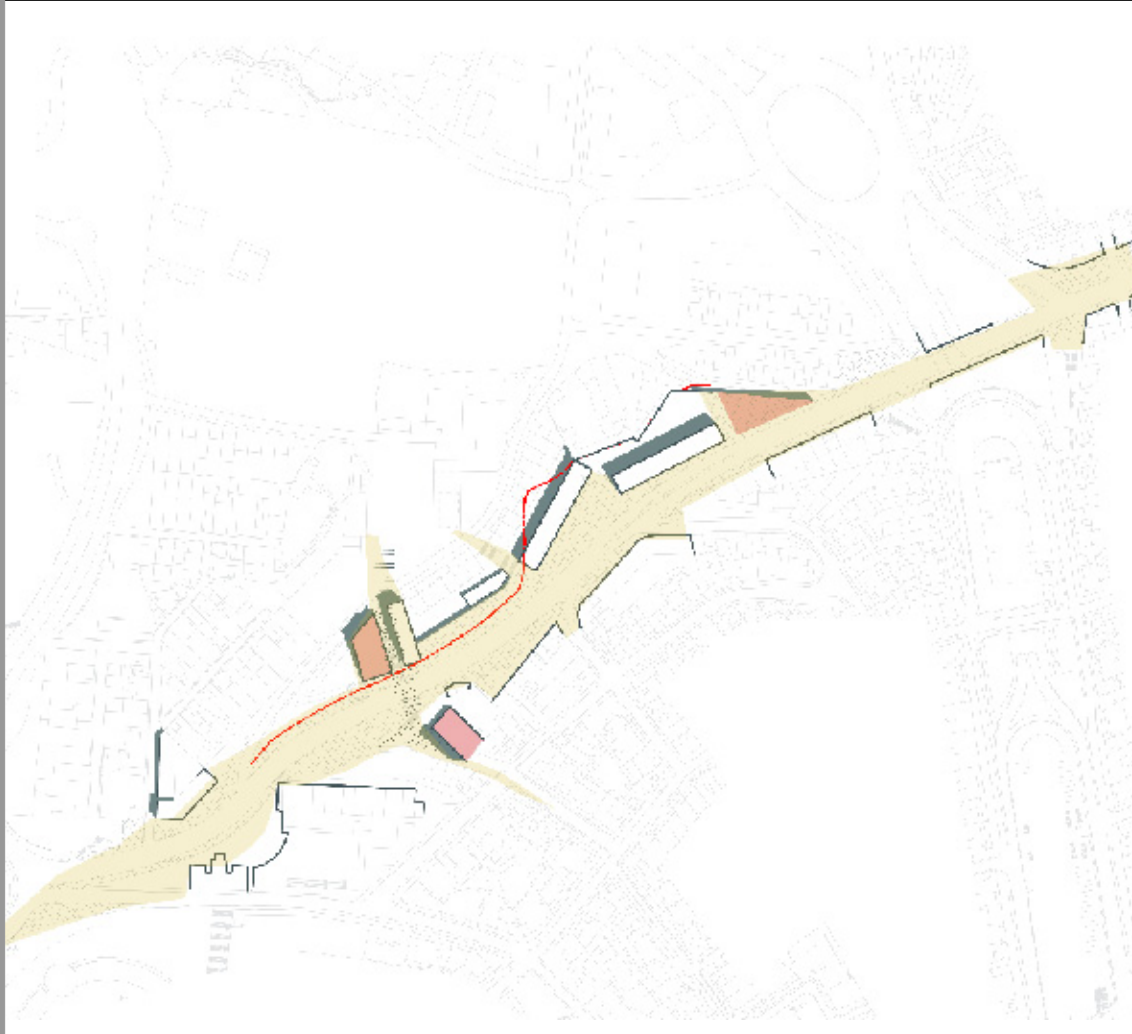

- 3.1-Construcció del carrer a través de la **seqüència d'espais lliures** i la relació amb les seves **vores**
- 3.2-Construcció del mur com a **nova façana** cap a al Clota
- 3.3-La **porta** del barri: edifici representatiu construint el mur.
- 3.4-**Densificació** i diversificació d'usos al llarg del carrer Lisboa



el mur límit de la Clota

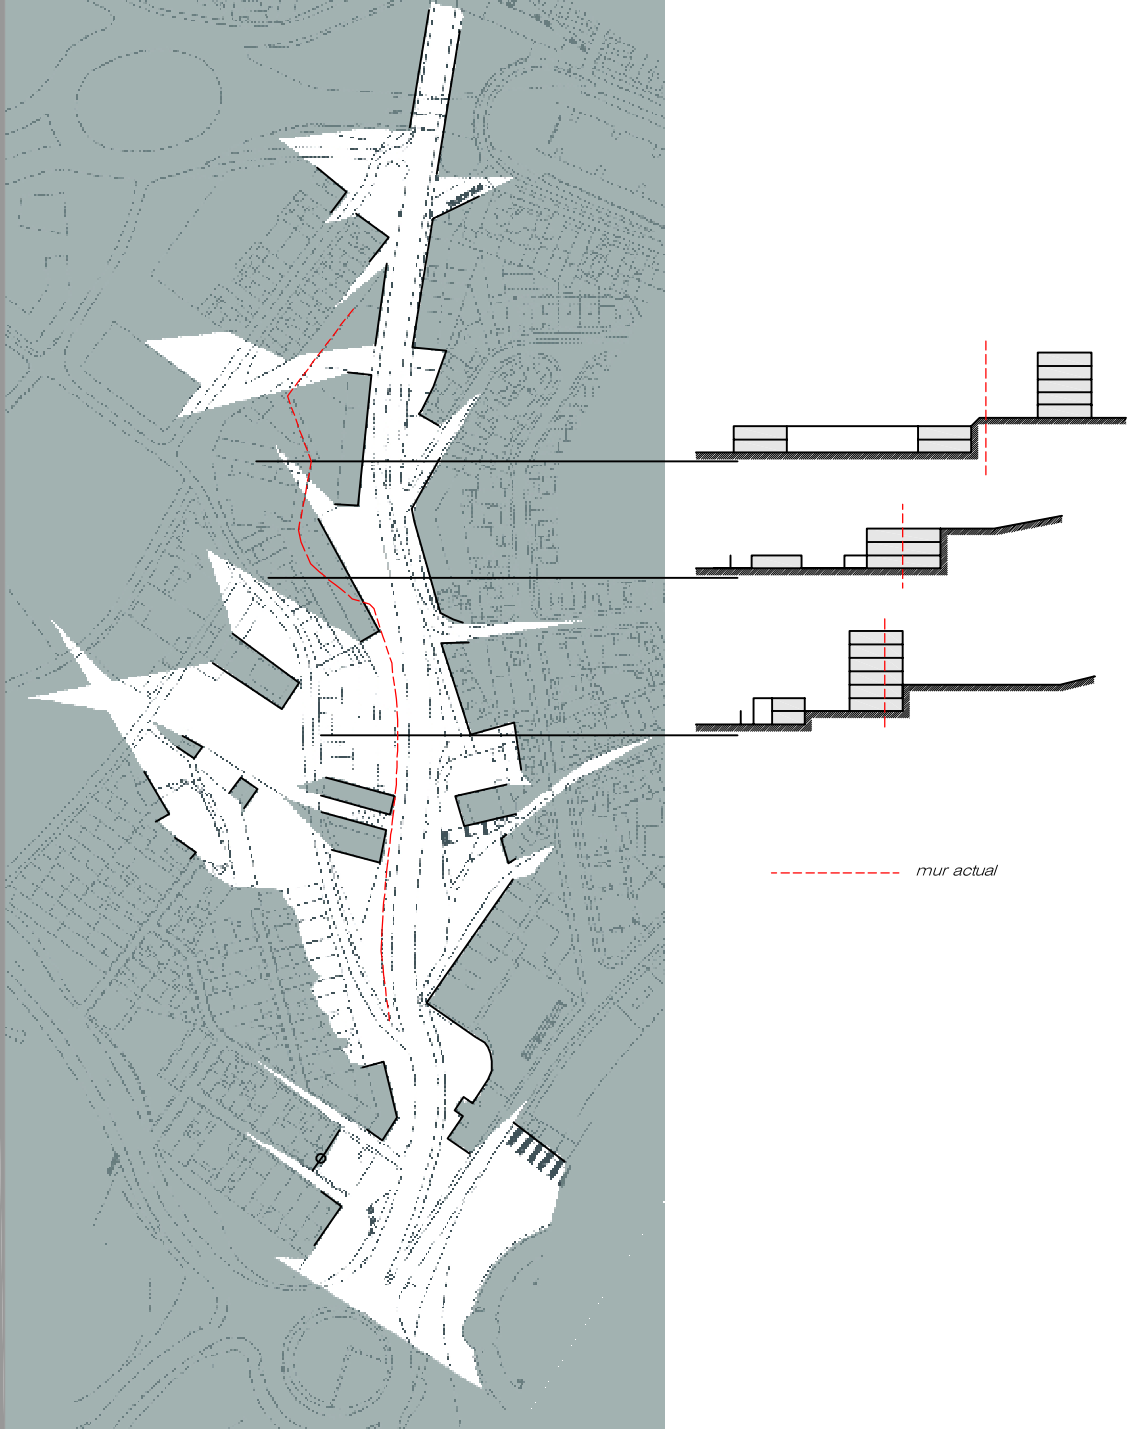

Les visuals des del carrer Lisboa i el treball sobre el mur

4 TEIXITS HOMOGENIS A CONSERVAR


Conservar, regular, protegir i rehabilitar els àmbits de la Clota que tenen valor tipològic, formal, de posició i de relació entre ells i el conjunt.



- 4.1-Regulació de la **posició de l'edificació**.
- 4.2-Regulació dels **accessos**.
- 4.3-Regulació de les **tanques**.
- 4.4-Regulació de la **permeabilitat del sòl**.
- 4.5-Regulació de la **vegetació**.
- 4.6-Regulació dels **usos**.
- 4.7-**Colmatació** dels teixits de les vores.



Els teixits homogenis

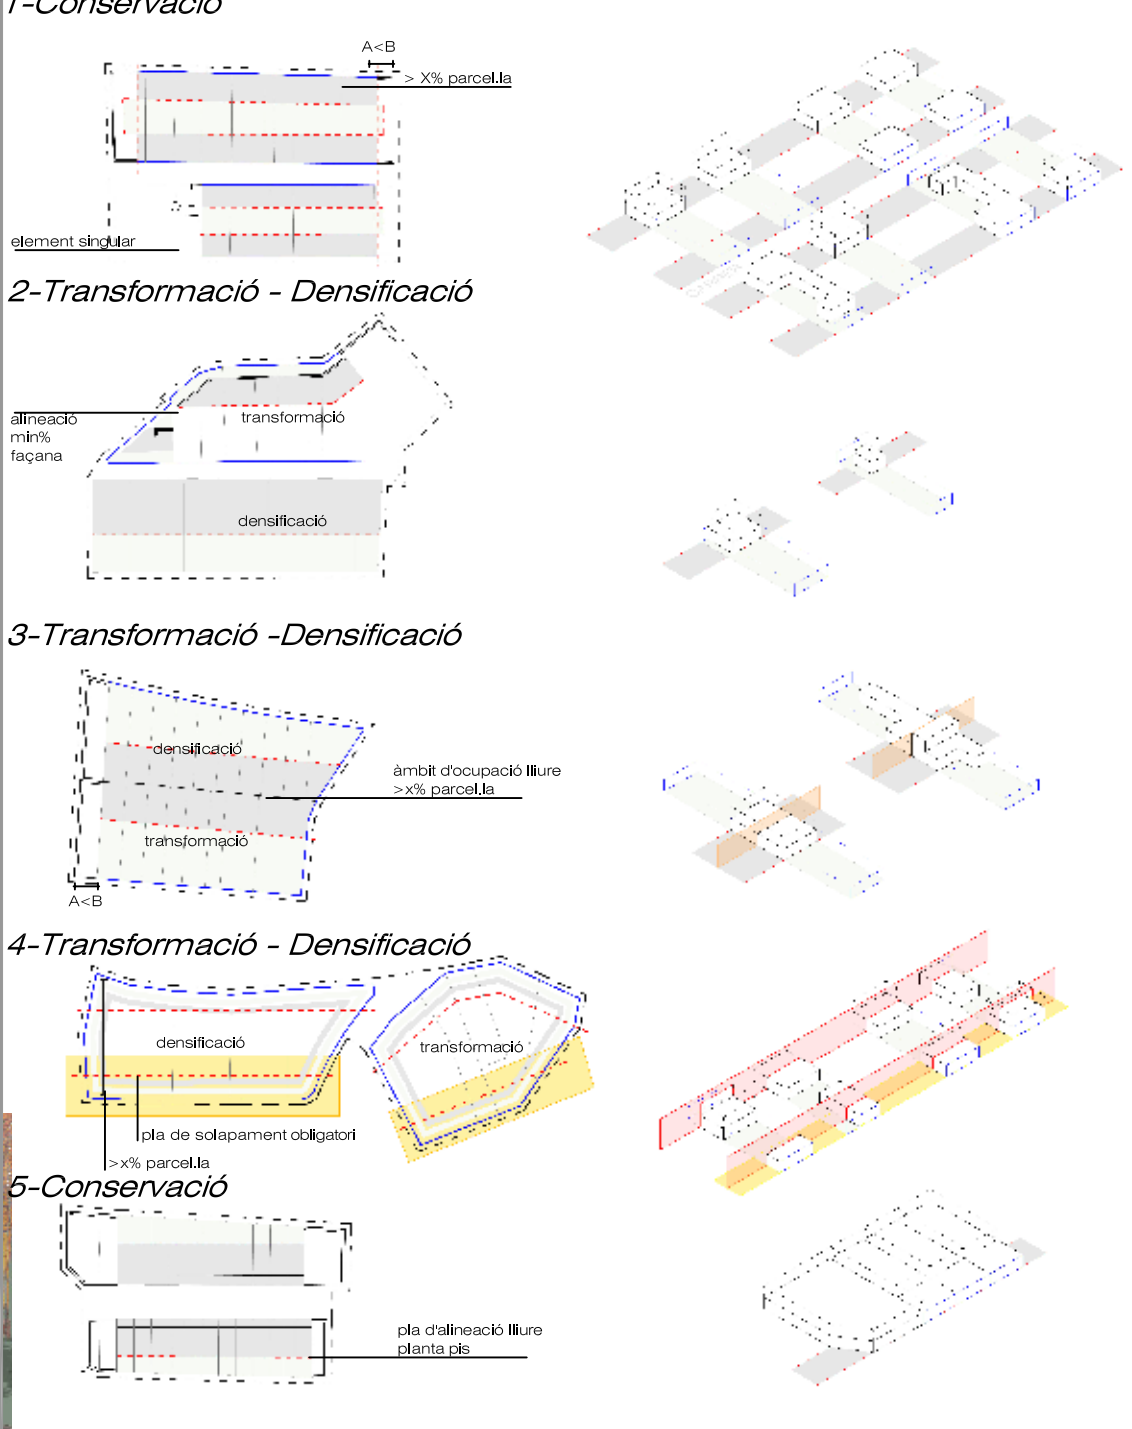

esquemes d'intencions de regulació

5 LA VORA AL PARC DE LA CLOTA

Relacionar transversalment la Clota construïda i el nou parc adjacent.



- 5.1-**Obertura** del carrer de sant Feliu cap a l'avinguda Vidal i Barraquer formalitzant amb un viari la **transició** entre el parc i el teixit construït.
- 5.2-**Tractament de la secció** i urbanització del camí històric de sant Genís i del nou parc
- 5.3-**Formalització del límit** del parc amb un nou equipament al final del carrer Alarcó.



el camí de sant Genís i la futura sortida del carrer de Feliu



El límit entre el barri i el parc de la Clota

