Sistema de creixement

Construcció per fases segons les necessitats de la ciutat

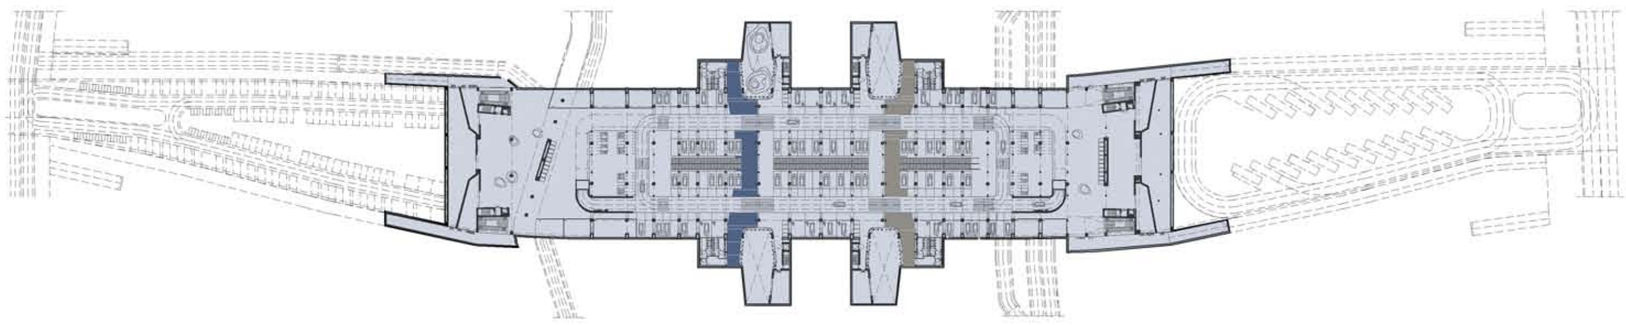

Cota +88.40

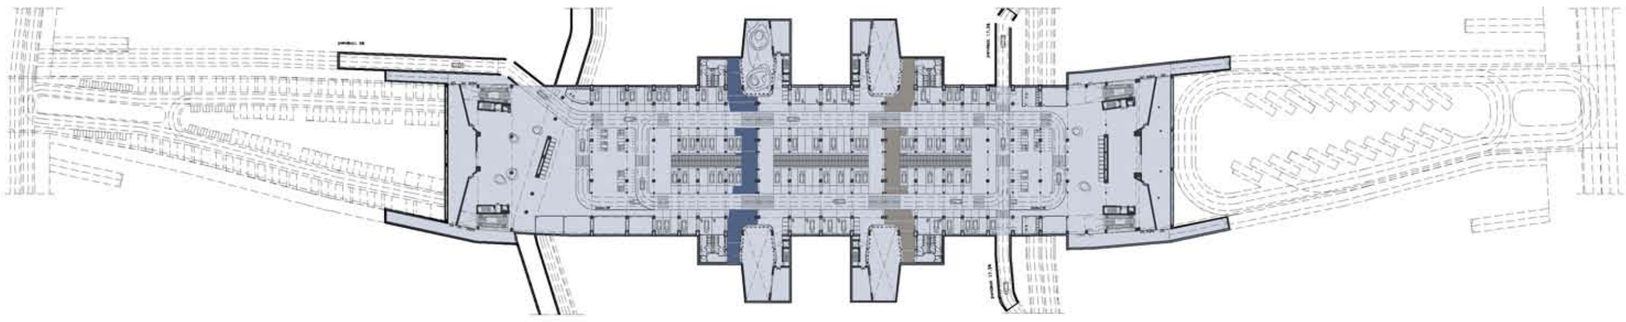

Cota +92.90

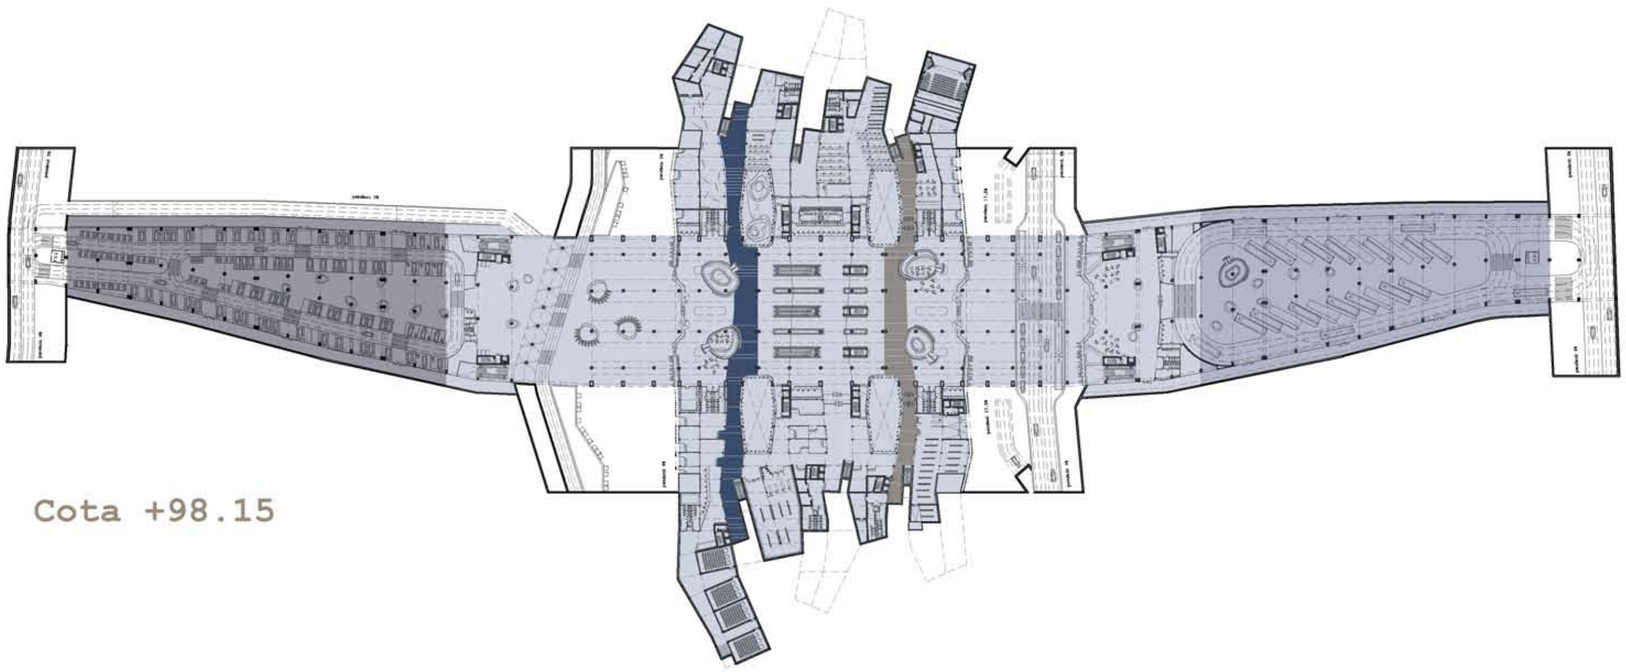

Cota +98.15

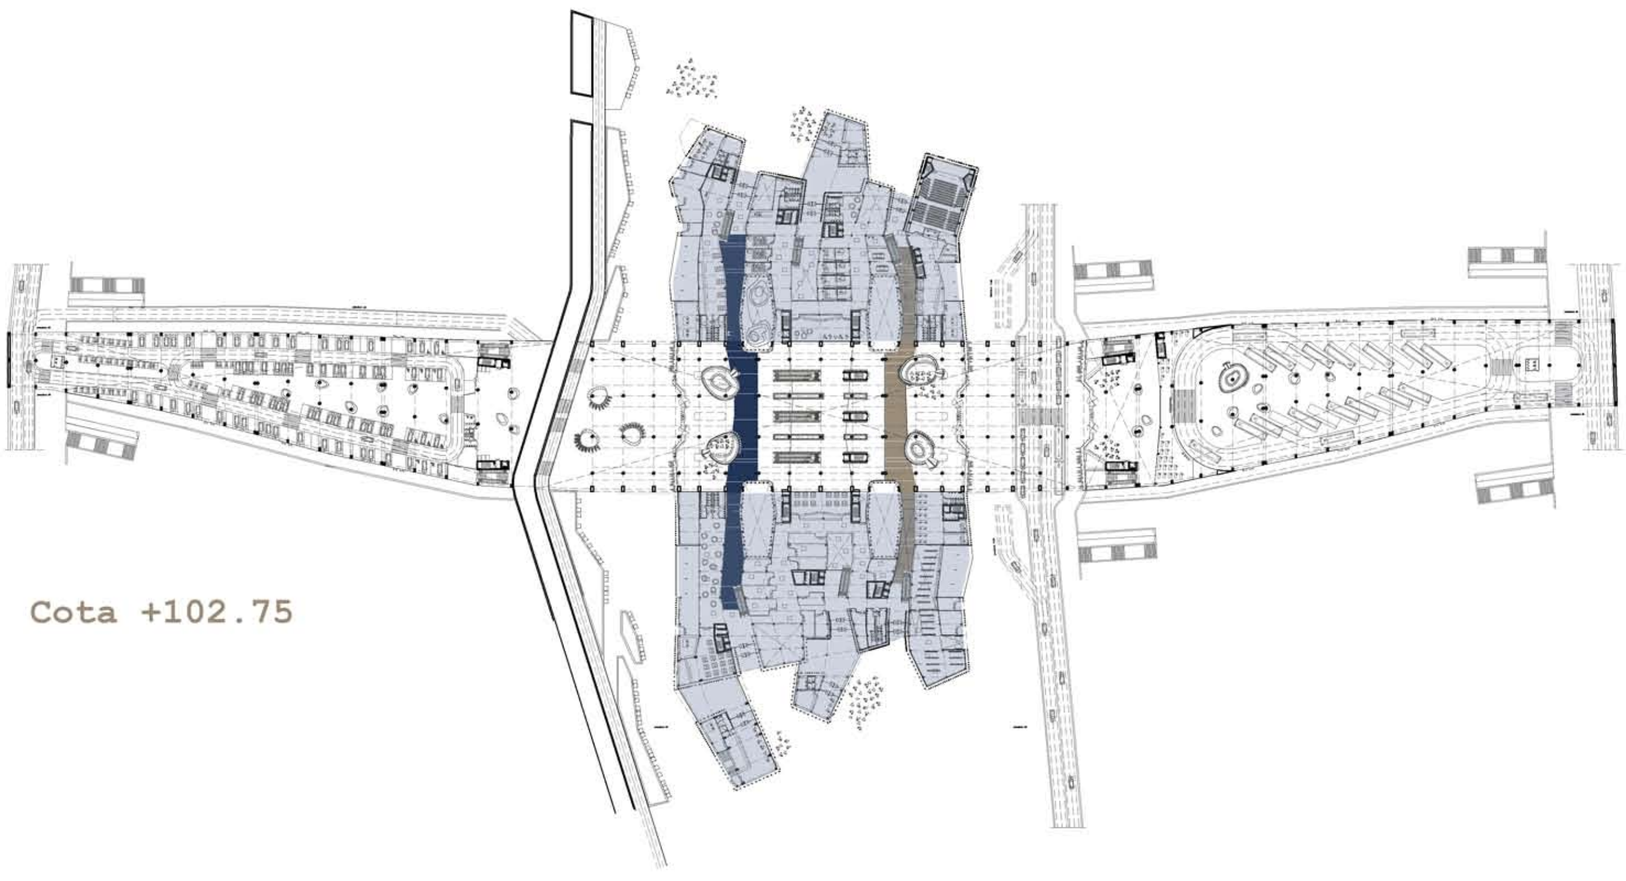

Cota +102.75

Primera fase

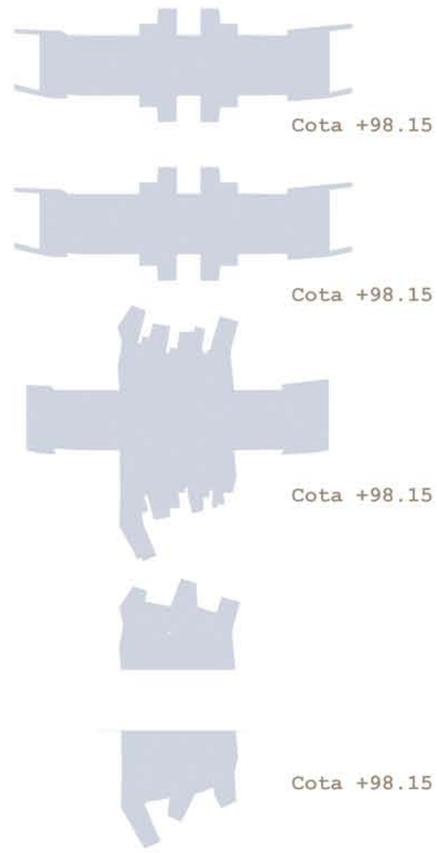

Cota +98.15

Cota +98.15

Cota +98.15

Segona fase

Cota +98.15

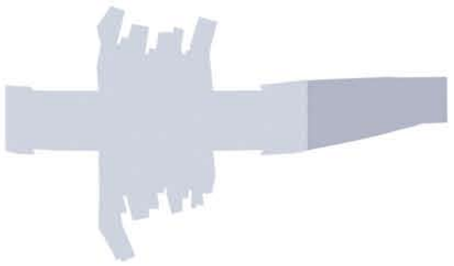

Tercera fase

Cota +98.15

Primera fase

Segona fase

Tercera fase

08 CREIXEMENT

Ll.Moya.R.Torres | etsaB-UPC. Abril 2010 |
E.Roca.C.Domingo | Arnau Tiñena Ramos |

estacióintermodaludine

kau INTERMODAL