AMPLIACIÓ DE LA FACULTAT DE BELLES ARTS EN EL CAMPUS SUD DE LA UNIVERSITAT POLITÈCNICA DE CATALUNYA

WALTER BOVALINA LADUX

10

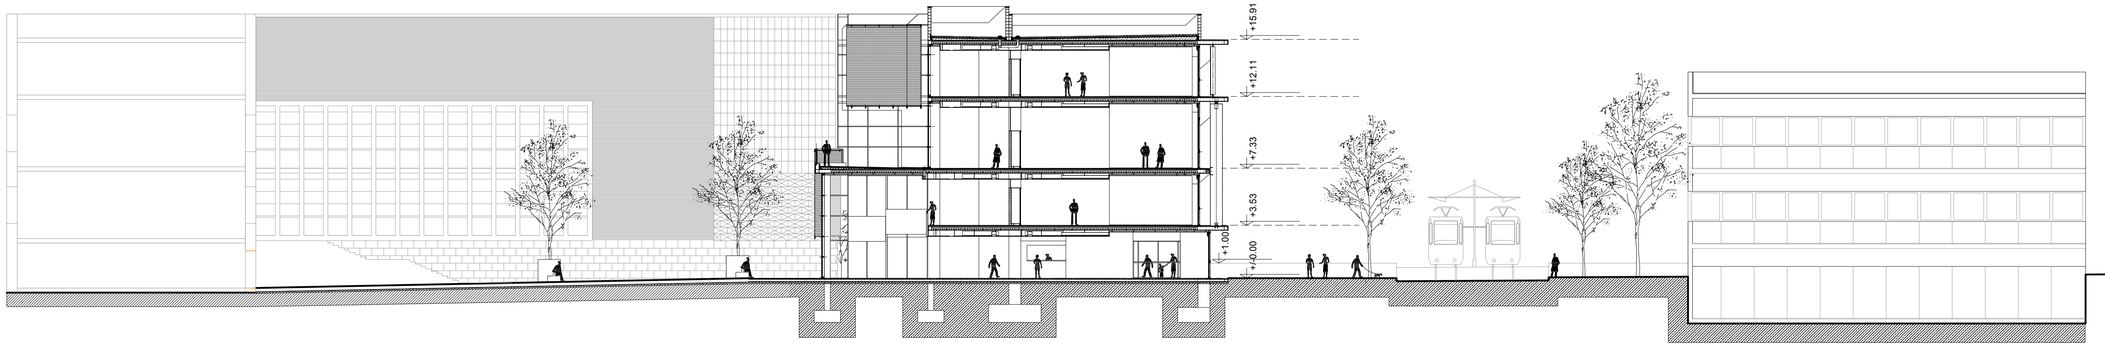

SECCIO TRANSVERSAL

SECCIO 1:200

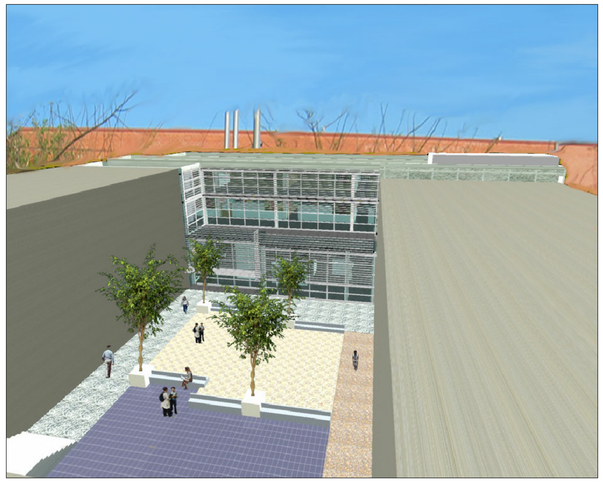

VISTA AEREA PATIO

VISTA VESTIBULO DESDE PRIMER PISO

VISTA CIRCULACION PRIMER PISO

VISTA PEATONAL ESQUINA NORTE ACCESO

VISTA ESQUINA SUD TERRAZA CAFETERIA

VISTA ESQUINA NORTE ACCESO

VISTA AEREA ESQUINA NORTE ACCESO

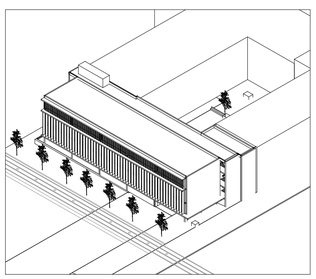

VISTA PEATONAL ESQUINA SUD