





SECCIÓ 0

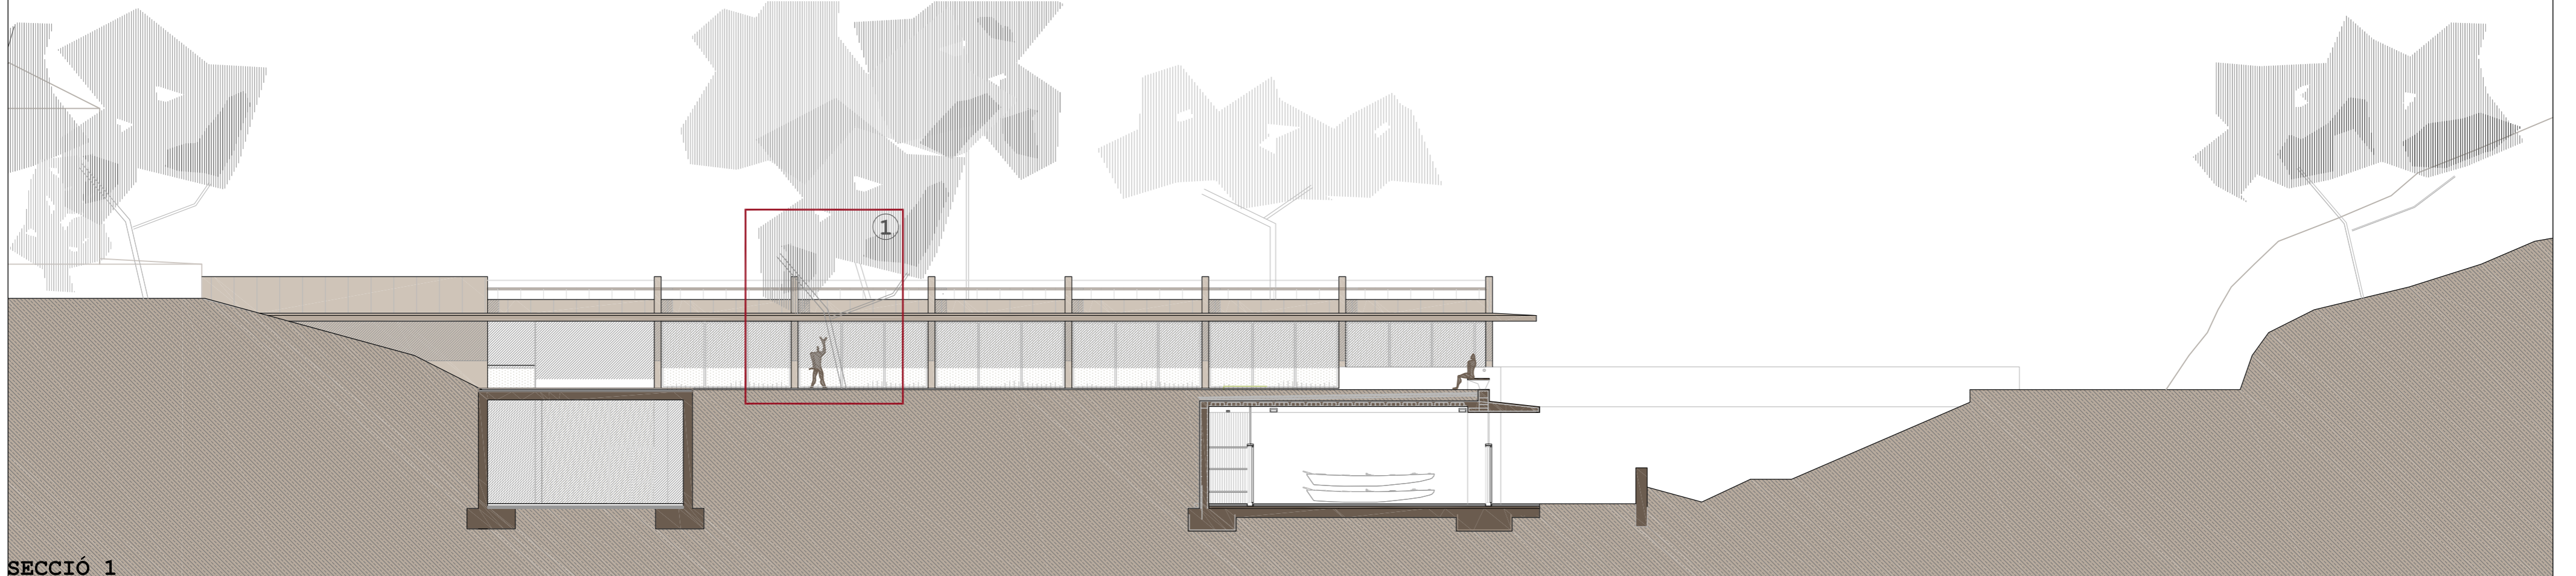

SECCIÓ 1

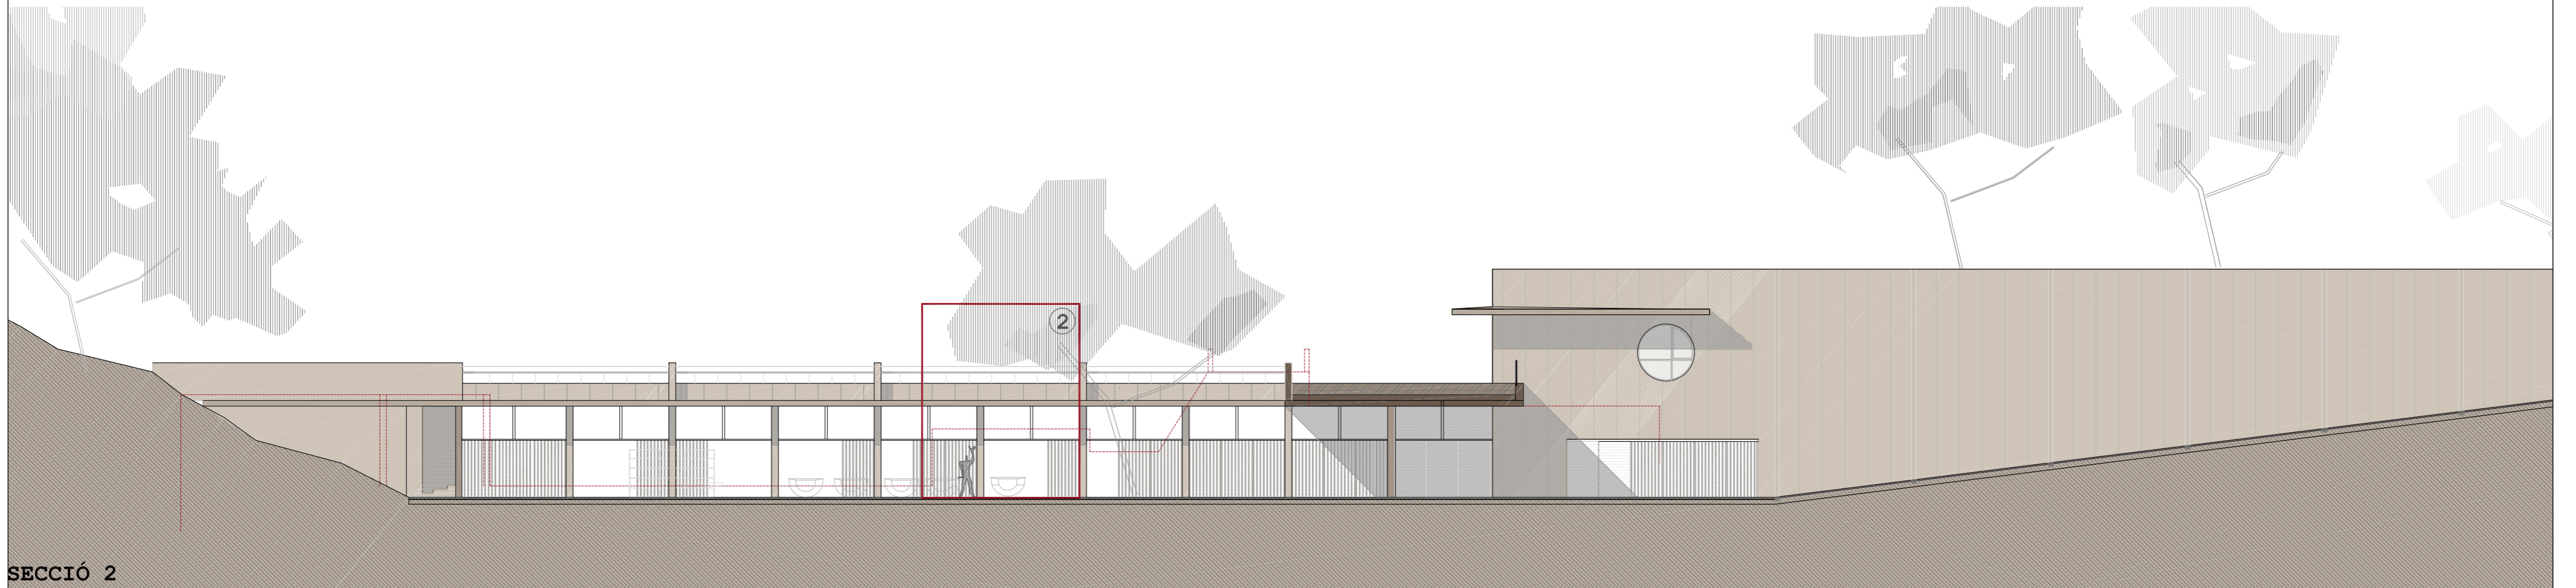

SECCIÓ 2

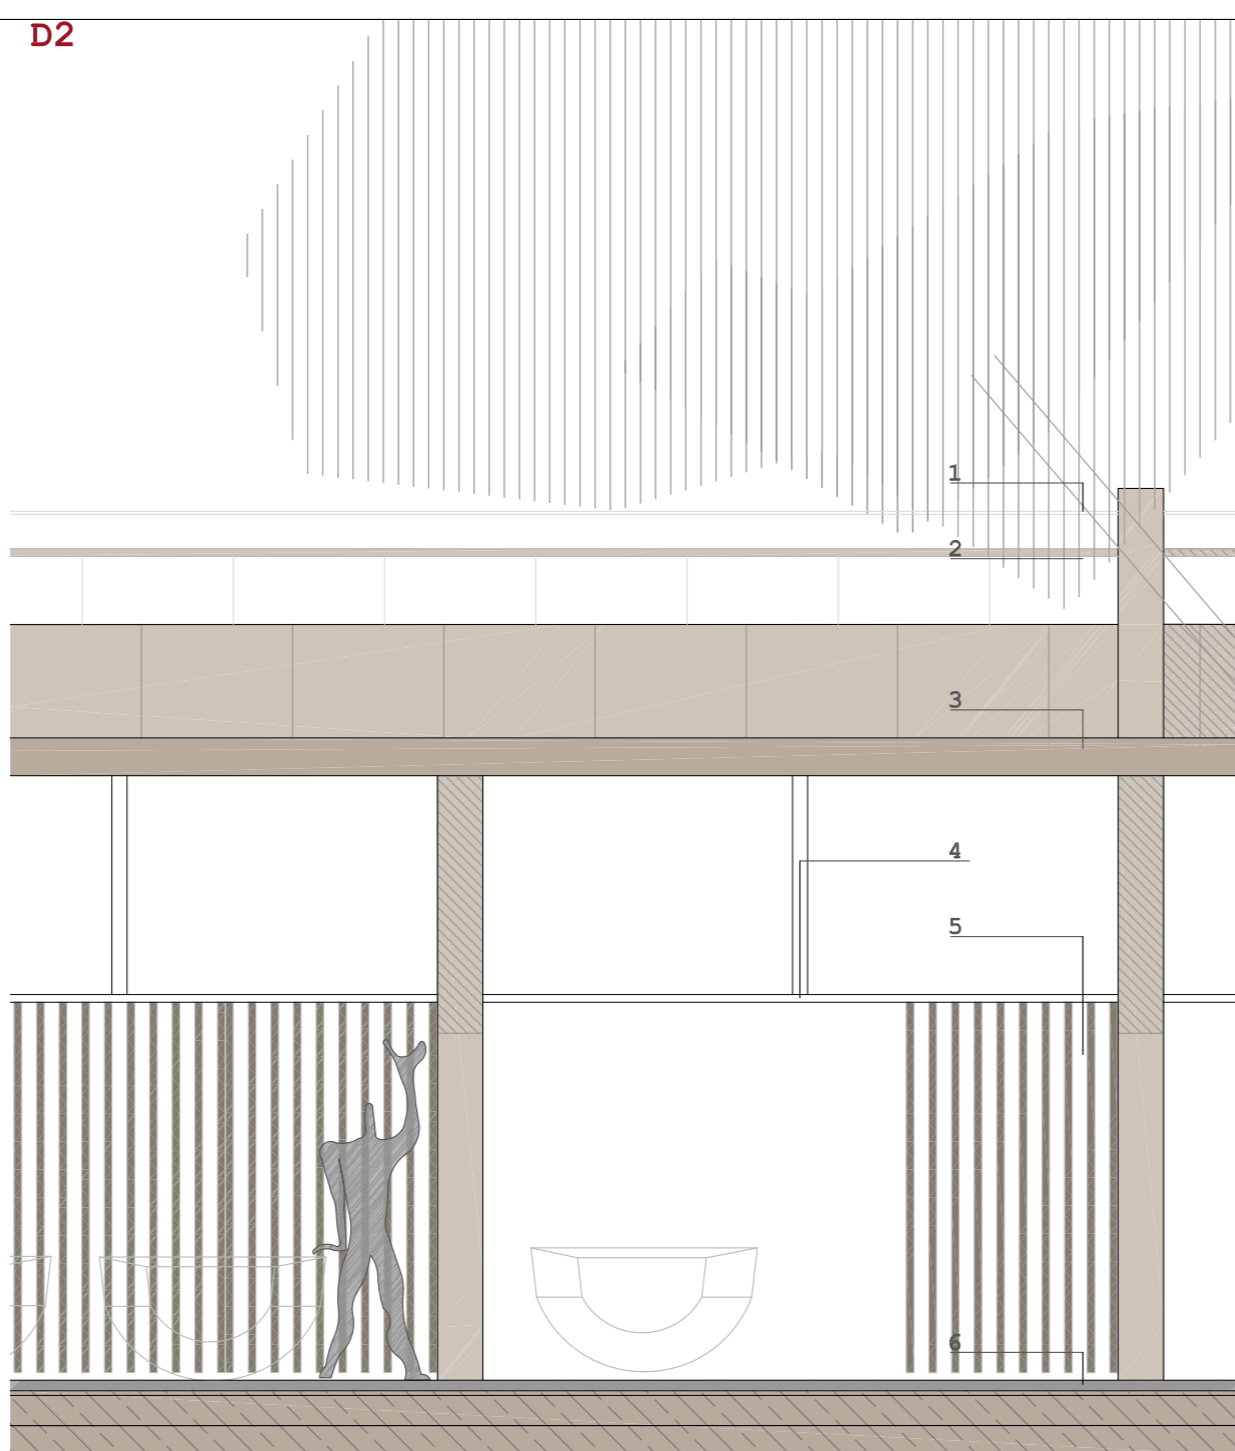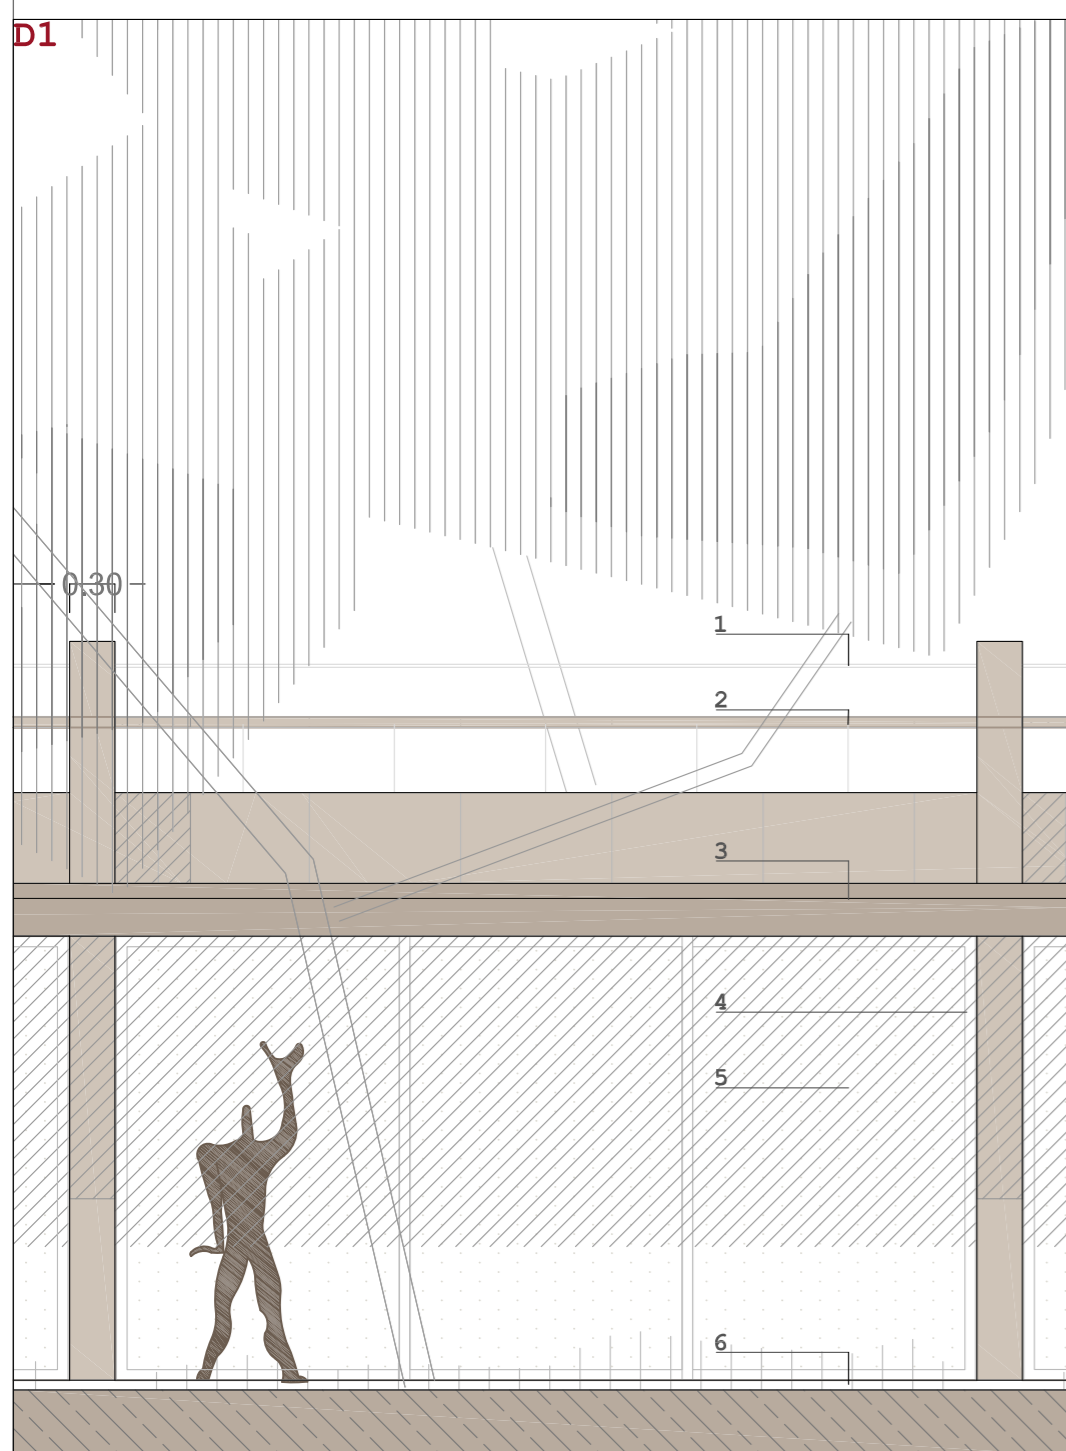

**detall 1: façana seu**

- banc:  
 1. barana d'acer inoxidable  
 2. banc de formigó
- Façana seu:  
 pòrtics de 6x3m formigó armat in situ, encofrat amb taulells fenòlics cada metre i triple porta corredera per pòrtic  
 3. formigó armat amb ciment blanc i acolorit amb tò rosat  
 4. porta corredera de fusta de noguer  
 5. doble envidrament de baixa emissivitat
- paviment:  
 6. formigó in situ

**detall 2: façana varador**

- banc:  
 1. barana d'acer inoxidable  
 2. banc de formigó
- façana varador: pòrtics de 4,5 x 4,5 de formigó armat in situ, encofrat amb taulells fenòlics cada metre i triple porta corredera per pòrtic de fusta de noguer tractada  
 3. formigó armat  
 4. guia d'acer inox per a porta corredera suspesa amb muntant d'acer inoxidable.  
 5. porta corredera de lamel·les de fusta de noguer
- paviment:  
 6. de formigó in situ

