



SECCIÓ 1.2

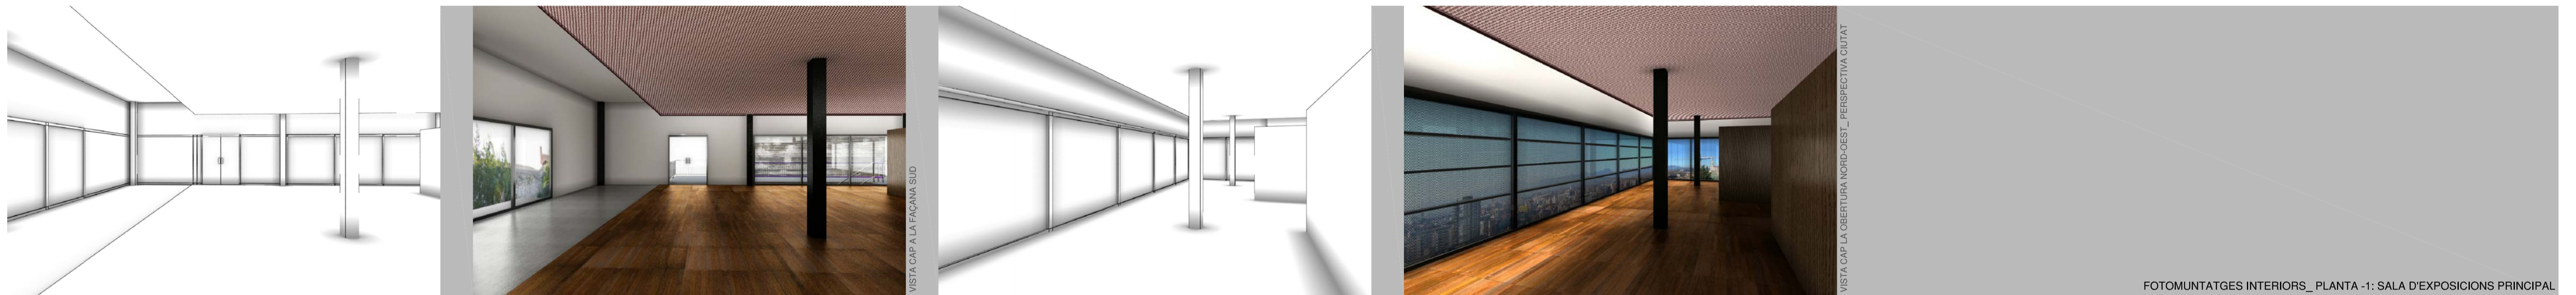

FOTOMUNTATGES INTERIORS\_PLANTA -1: SALA D'EXPOSICIONS PRINCIPAL

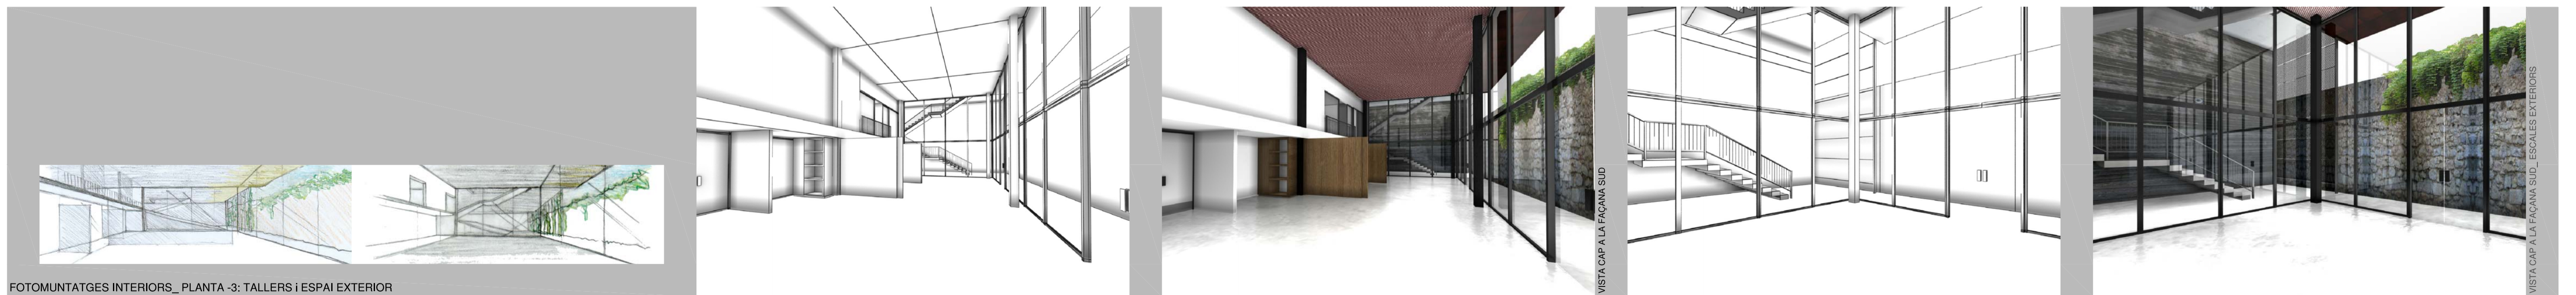

FOTOMUNTATGES INTERIORS\_PLANTA -3: TALLERS I ESPAI EXTERIOR