



SECCIÓ 2.2

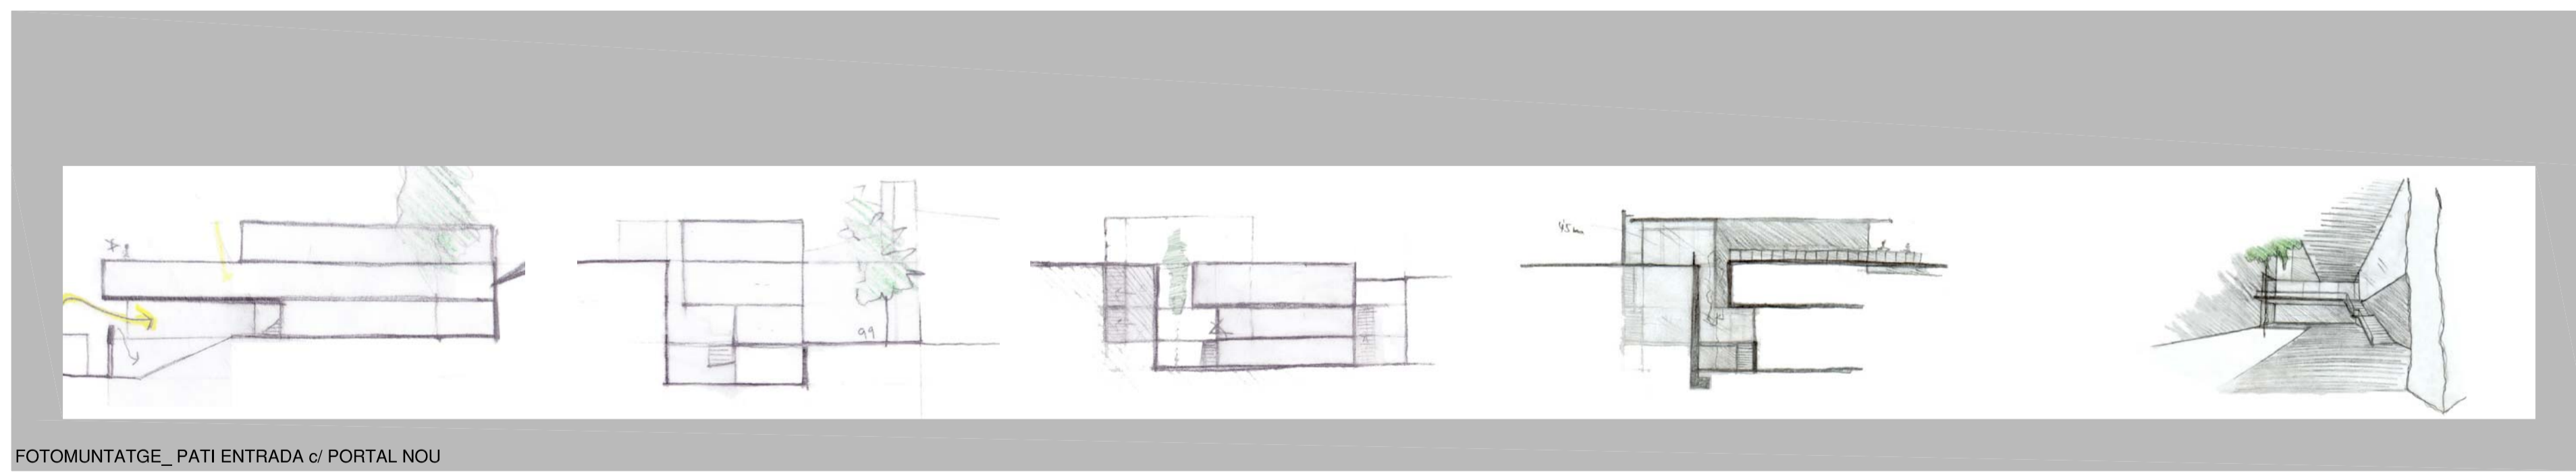

FOTOMUNTATGE_ PATI ENTRADA c/ PORTAL NOU

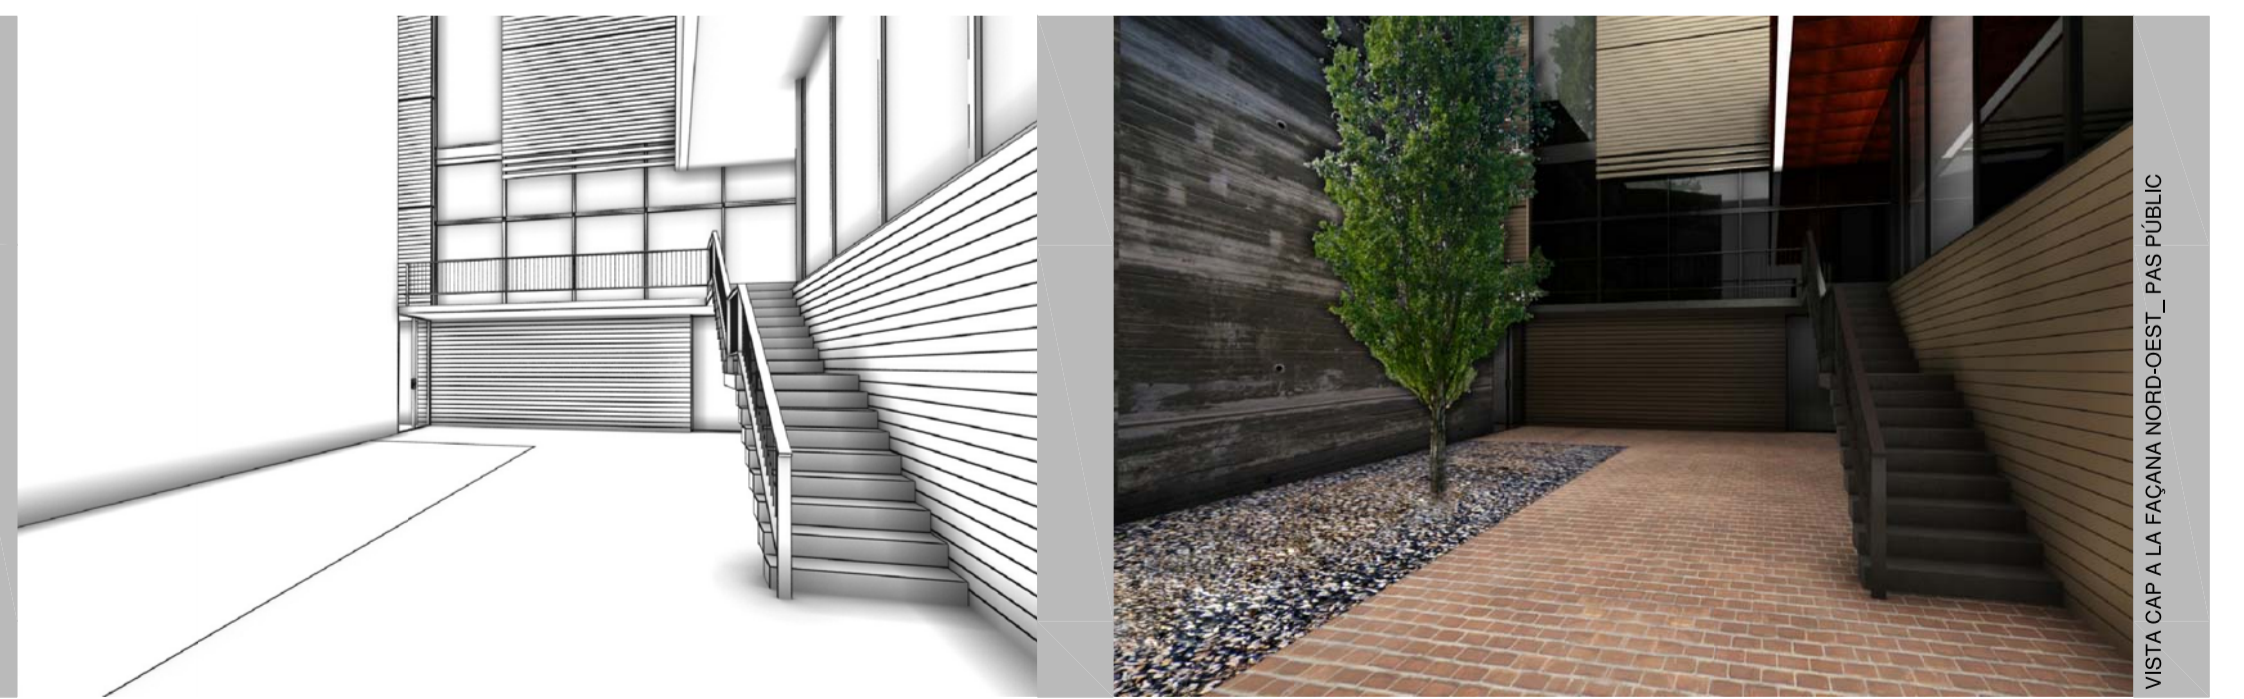

VISTA CAP A LA FAÇANA NORD-OEST_ PAIS PUBLIC