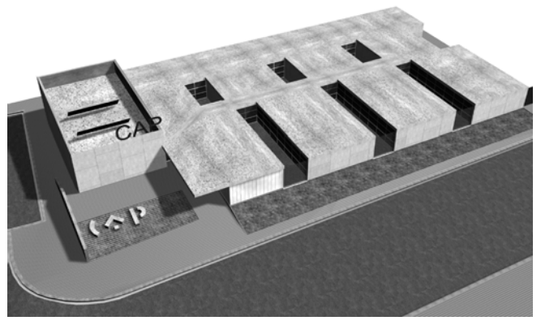
CAP

EMPLAÇAMENT e: 1/3000
0m 25m 50m 100m 200m

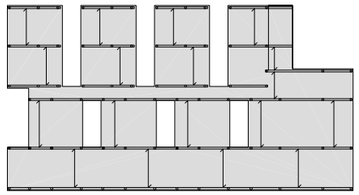

ESQUEMA ESTRUCTURA

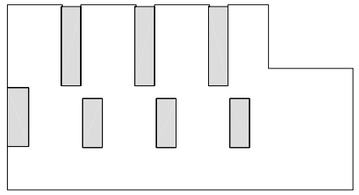

ESQUEMA ESPAIS DE LLUM I VENTILACIÓ NATURAL

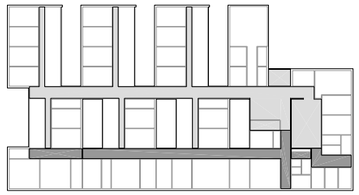

ESQUEMA CIRCULACIONS

CIRCULACIÓ PÚBLICA
CIRCULACIÓ PRIVADA

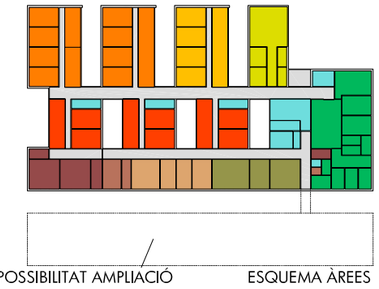

POSSIBILITAT AMPLIACIÓ ESQUEMA ÀREES

ÀREA D'ENTRADA
ÀREA ADMINISTRATIVA
ÀREA MEDICINA GENERAL
ÀREA DE PEDIATRIA
ÀREA POLIVALENT
ÀREA ATENCIÓ CONTINUADA
ÀREA EDUCACIÓ SANITÀRIA
ÀREA DE PERSONAL
ÀREA D'EMMAGATZEMATGE
ÀREA D'INSTAL.LACIONS

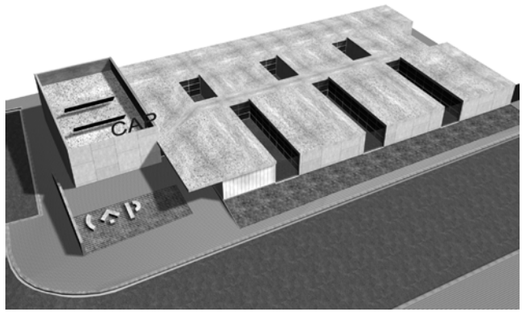

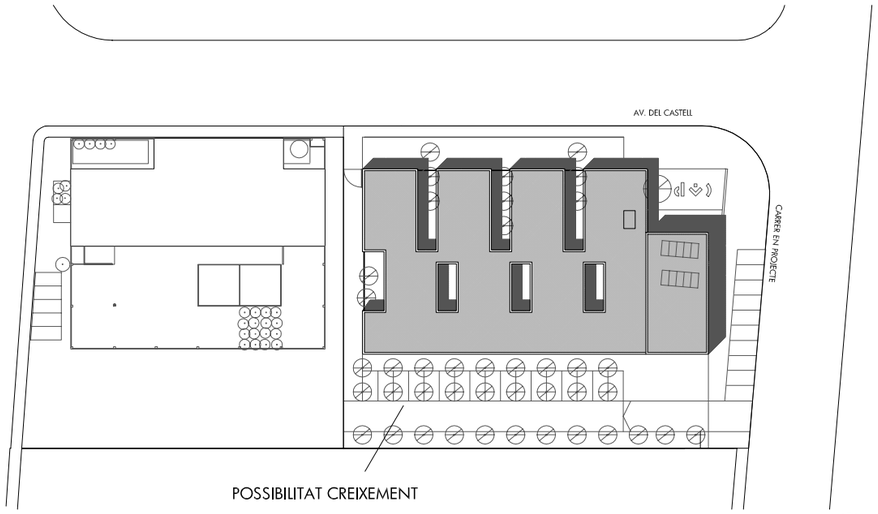

EMPLAÇAMENT e: 1/500
0m 2,5m 5m 10m 20m

CONCURS PER A LA CONSTRUCCIÓ D'UN CENTRE D'ASSISTÈNCIA PRIMÀRIA A CUNIT

GISA CLAU: CAP-06508 01/03/07

LEMA: TAPISsos

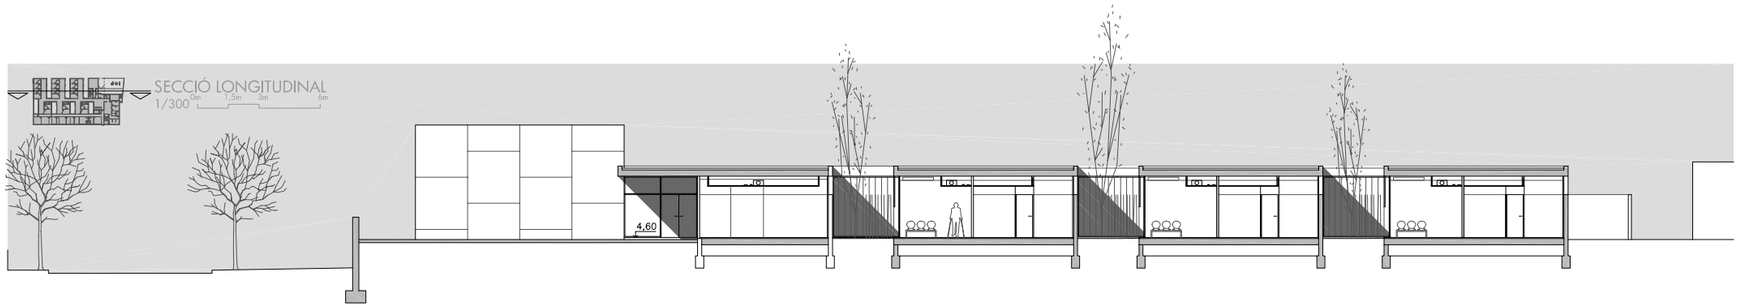

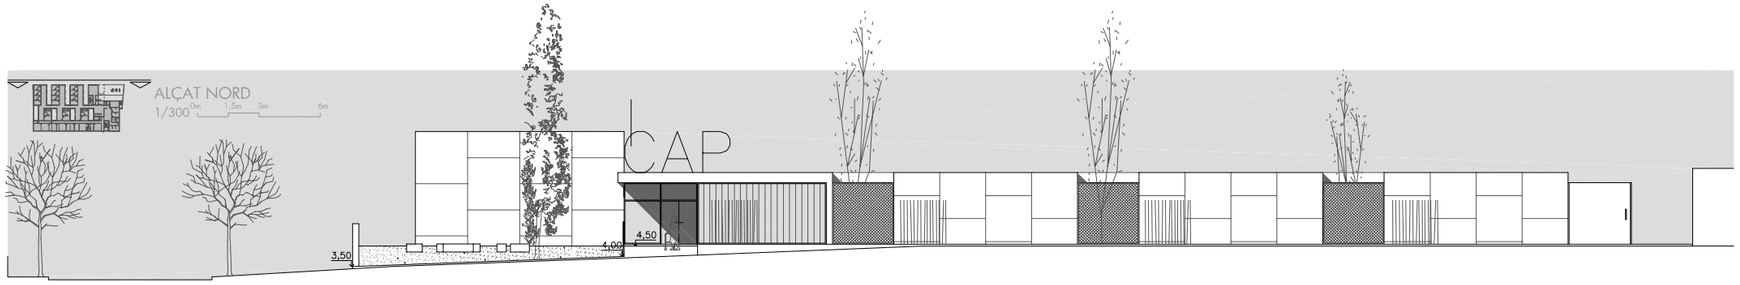

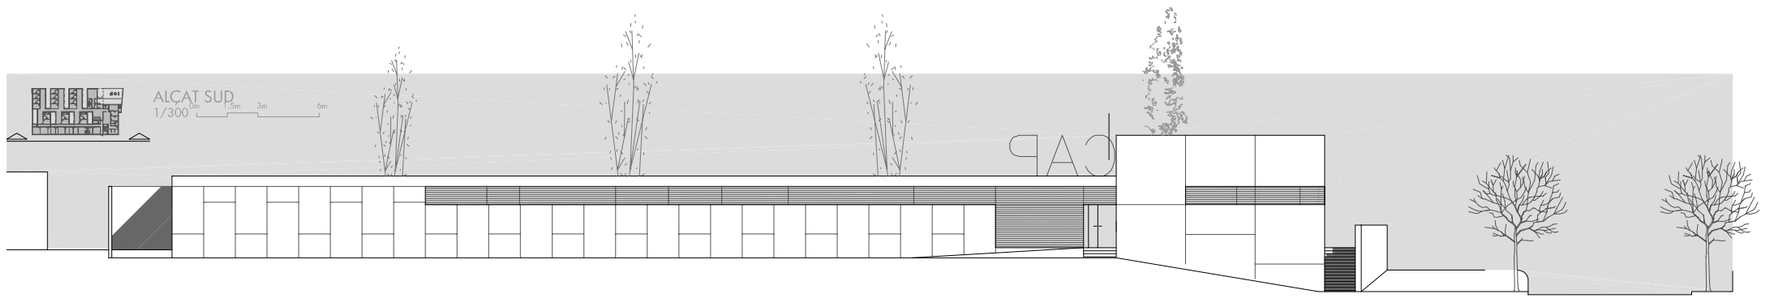

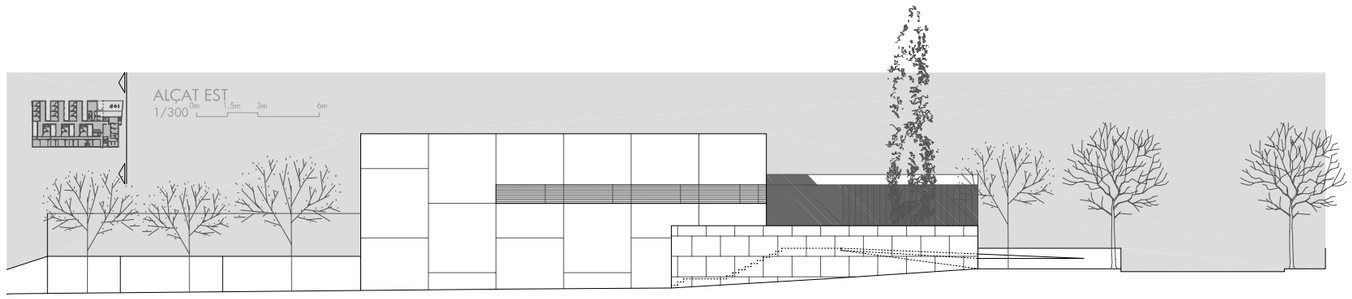

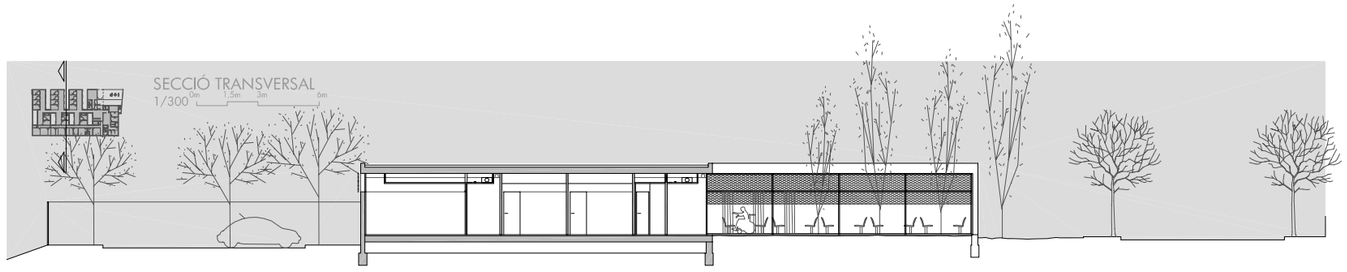

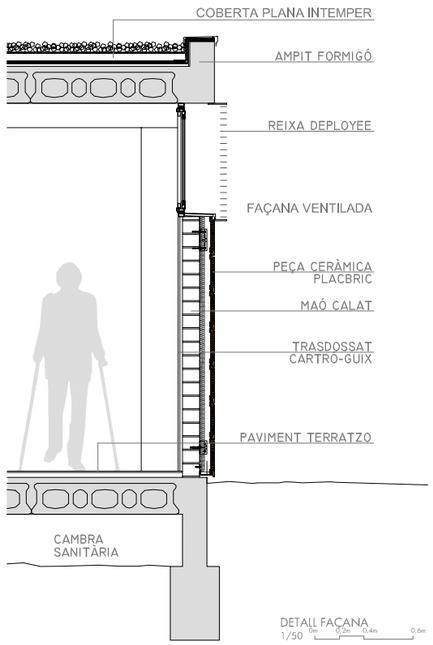

CONCURS PER A LA CONSTRUCCIÓ D'UN CENTRE D'ASSISTÈNCIA PRIMÀRIA A CUNIT

GISA CLAU: CAP-06508 01/03/07

LEMA: TAPISsos