
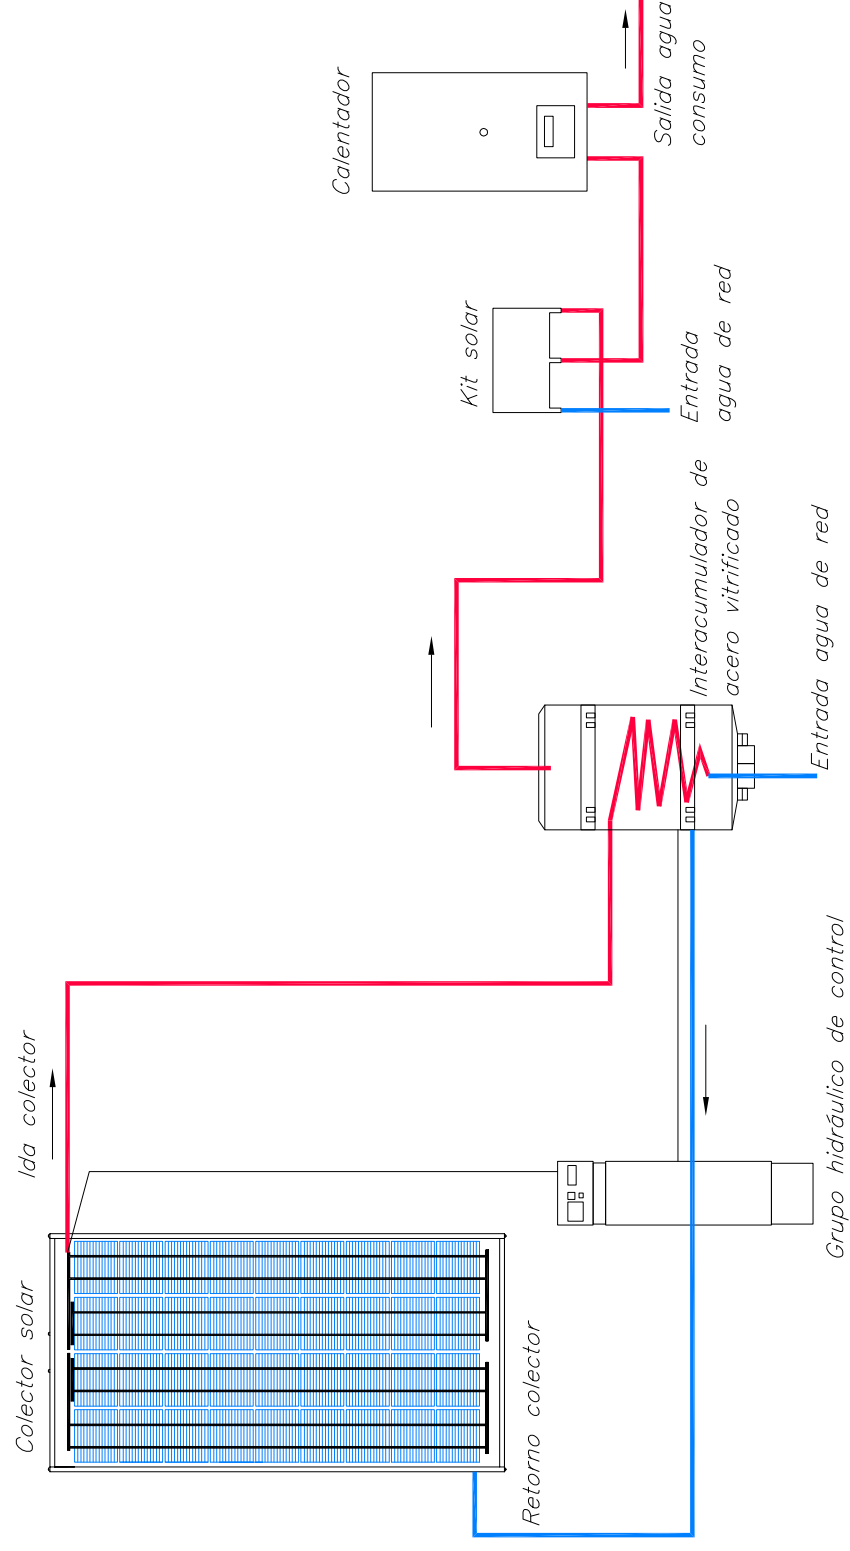


ESQUEMA DE LA INSTALACIÓN
SIN ESCALA

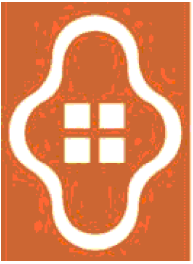

| | | | |
|---|----------------------------------|----------------------------------|--------|
|  | PROYECTO FINAL DE CARRERA | | PLANO: |
| | PROYECTO: | REFORMA DE UNA NAVE INDUSTRIAL | |
| ALUMNA: RAQUEL PÉREZ PULIDO | TEMA: | INSTALACIONES (ESTADO REFORMADO) | |
| TUTOR: ENRIQUE CAPDEVILA | SUBTEMA: | ENERGÍA SOLAR | |
| | FECHA: | ENERO 2009 | |
| | ESCALA: | 1/100 | |