




PLANTA  
E=1/100

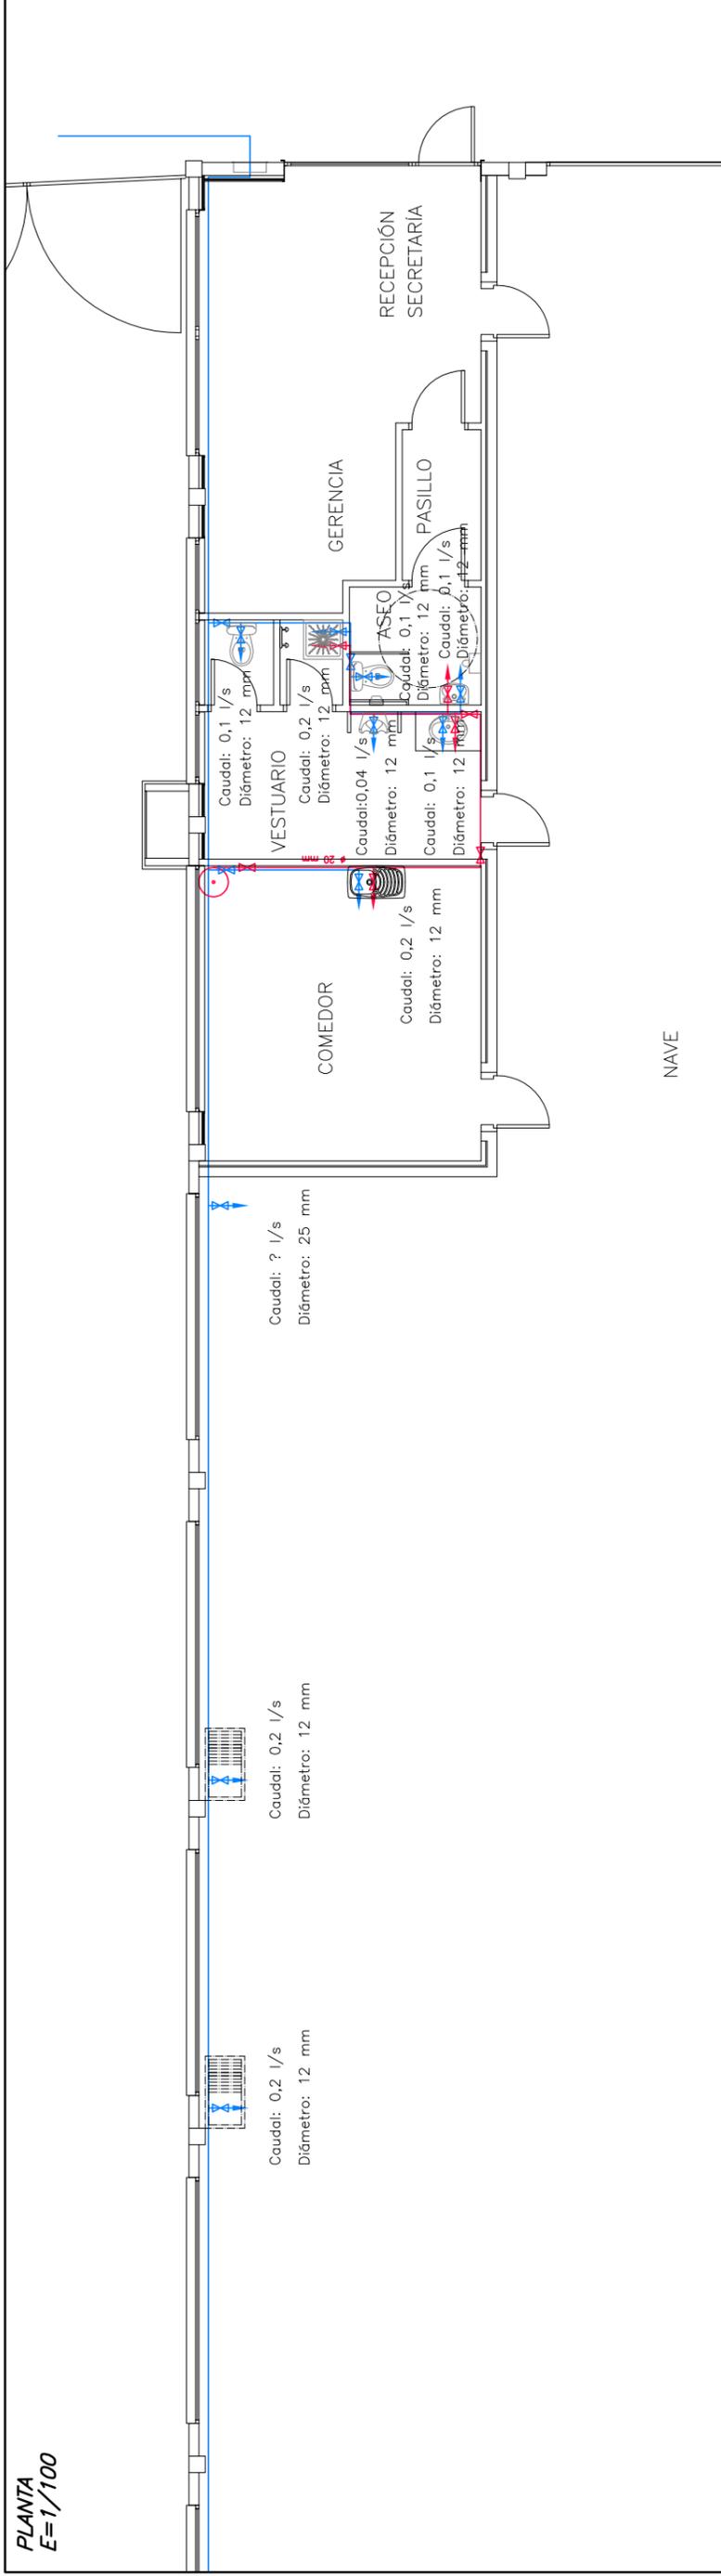

PLANTA  
E=1/100

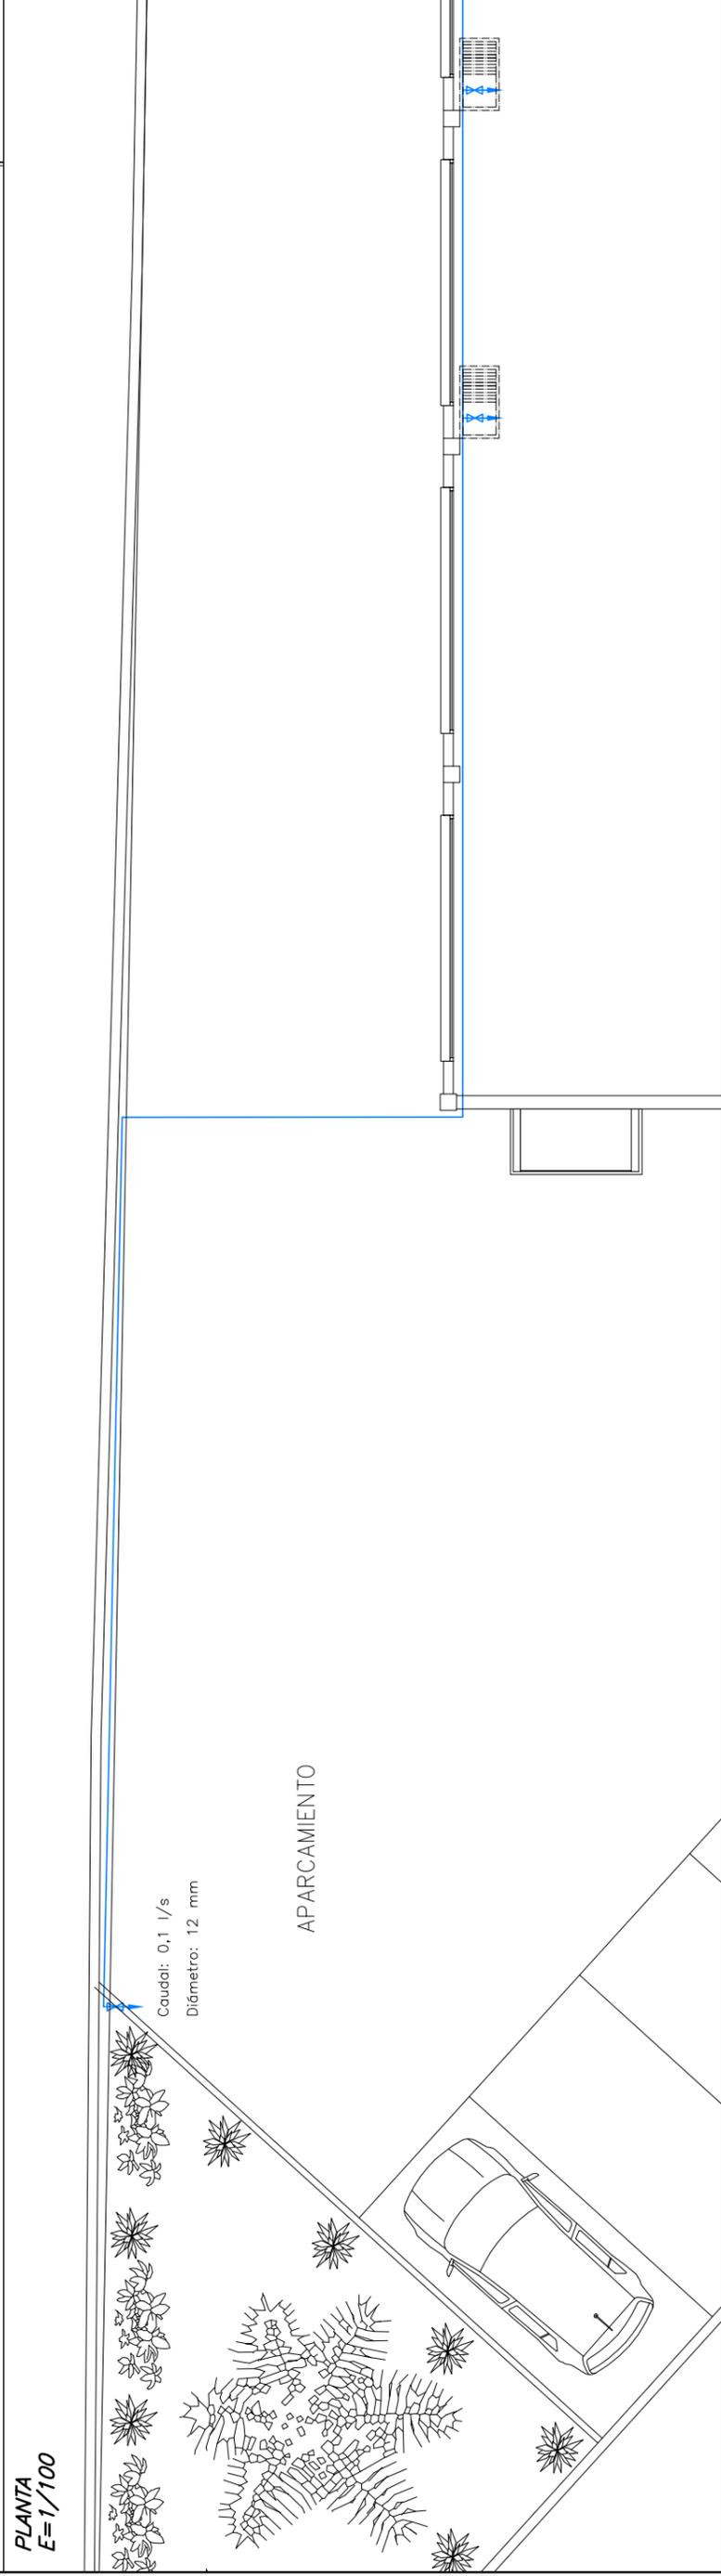

PLANTA NAVE COMPLETA  
sin escala

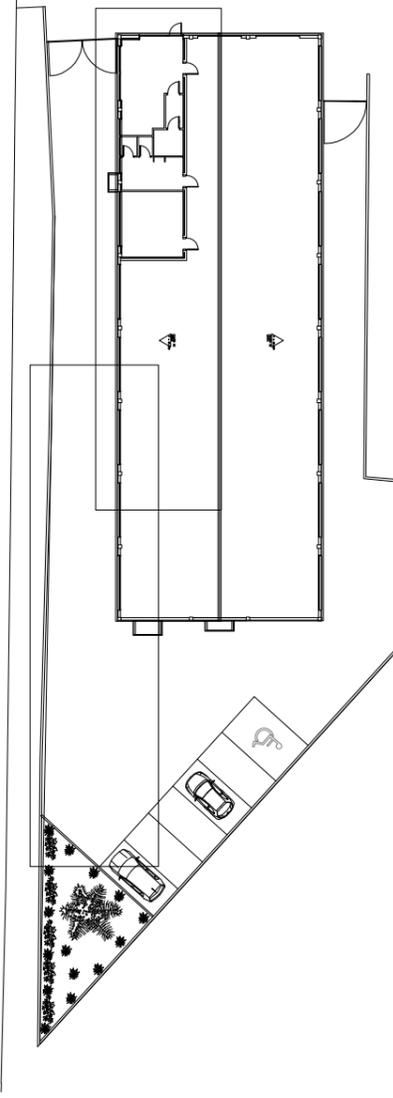

ALUMNA:  
RAQUEL PÉREZ PULIDO

TUTOR:  
ENRIQUE CAPDEVILA

PROYECTO FINAL DE CARRERA

PROYECTO:

REFORMA DE UNA NAVE INDUSTRIAL

TEMA:

INSTALACIONES (ESTADO REFORMADO)

SUBTEMA:

AGUA SANITARIA

PLANO:

4.2


FECHA:

ENERO 2009


ESCALA:

INDICADA

**PLANTA OFICINAS  
E=1/50**

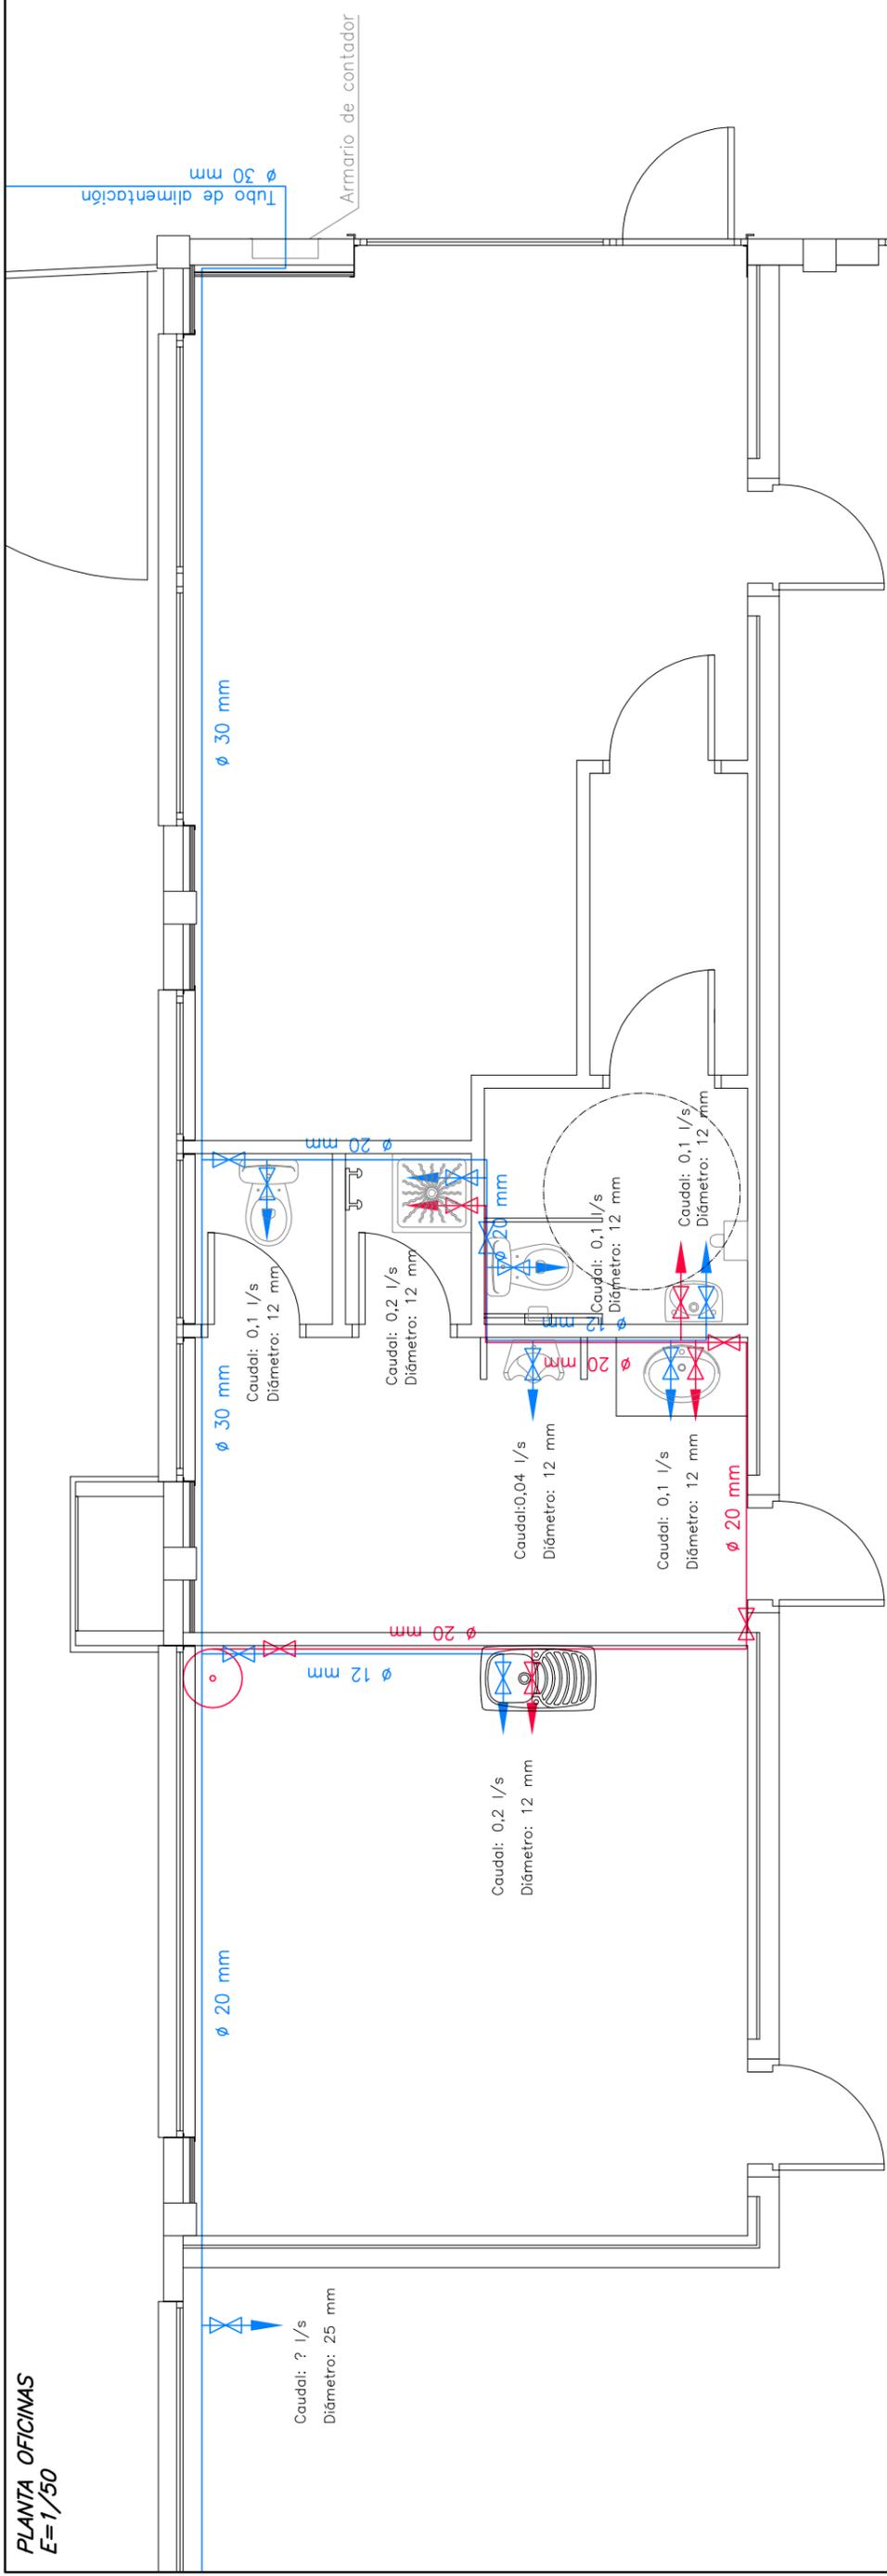


**PLANTA NAVE  
E=1/50**

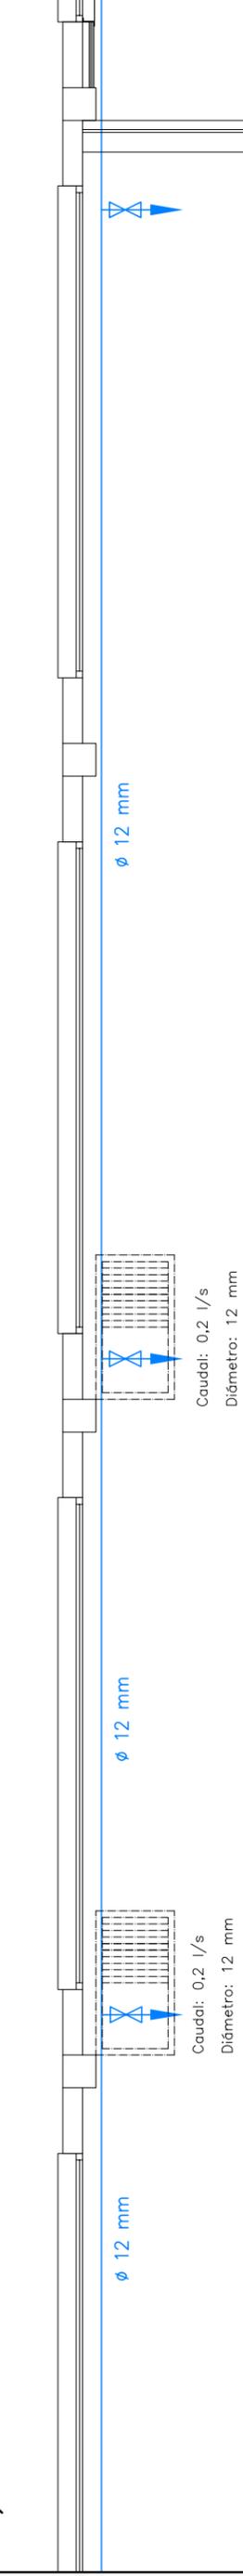

**LEYENDA DE FONTANERÍA**

	ARMARIO DE CONTADOR		LLAVE DE PASO AGUA FRÍA
	CONDUCCIÓN AGUA FRÍA		LLAVE DE PASO AGUA CALIENTE
	CONDUCCIÓN AGUA CALIENTE		GRIFO AGUA FRÍA
	CONDUCCIÓN ENTERRADA		GRIFO AGUA CALIENTE
	VÁLVULA ANTIRETORNO		CALENTADOR ACUMULADOR

**ESQUEMA DE PRINCIPIO  
sin escala**

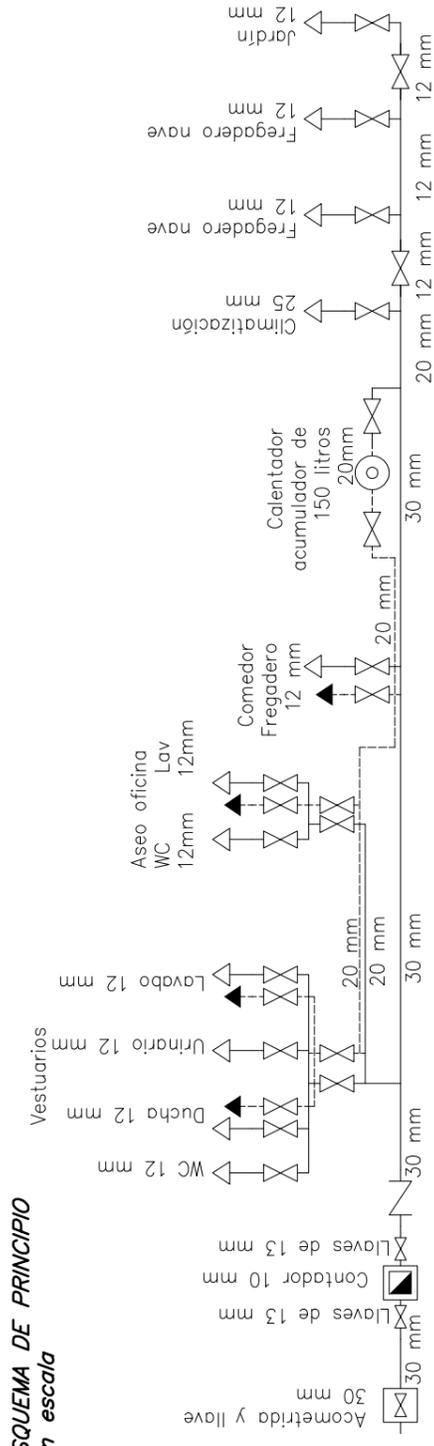

**PROYECTO FINAL DE CARRERA**

**PROYECTO:** REFORMA DE UNA NAVE INDUSTRIAL

**ALUMNA:** RAQUEL PÉREZ PULIDO  
**TEMA:** INSTALACIONES (ESTADO REFORMADO)

**TUTOR:** ENRIQUE CAPDEVILA  
**SUBTEMA:** AGUA SANITARIA AMPLIACIÓN


**PLANO:**

**4.2.1**


**FECHA:** ENERO 2009

**ESCALA:** INDICADA


**DETALLE ARQUETA LLAVE DE PASO**  
E=1/20

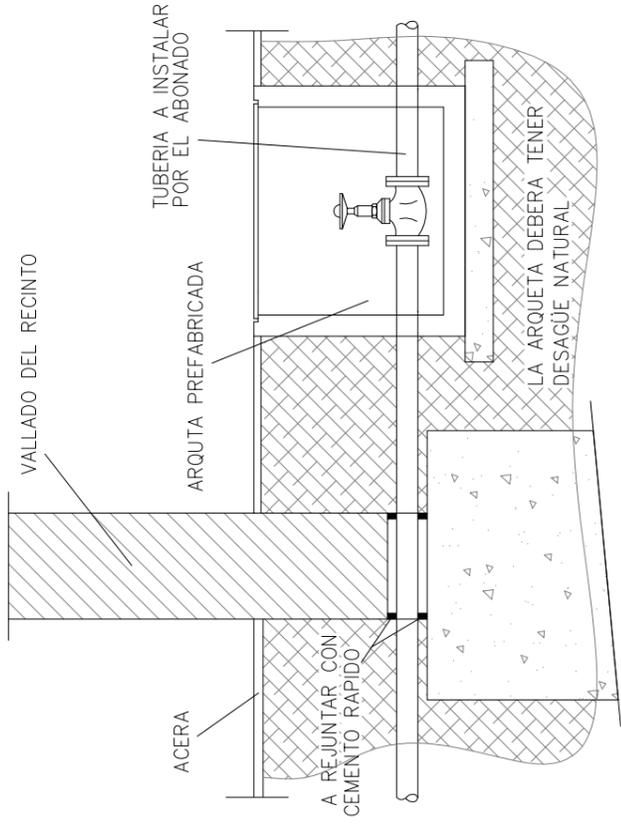


**TUBERIA COLGADA DE TECHO**  
SIN ESCALA

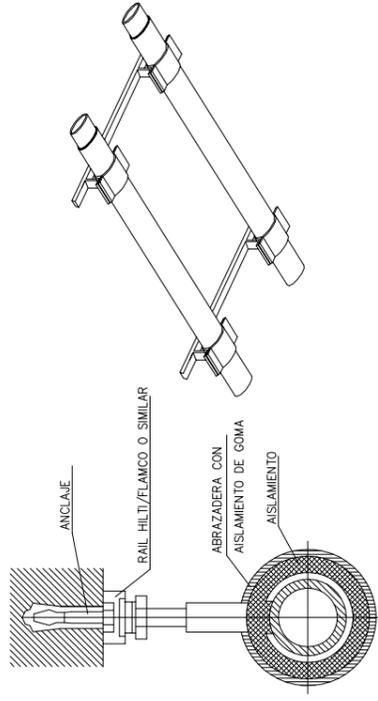


**BOCA DE RIEGO**  
SIN ESCALA

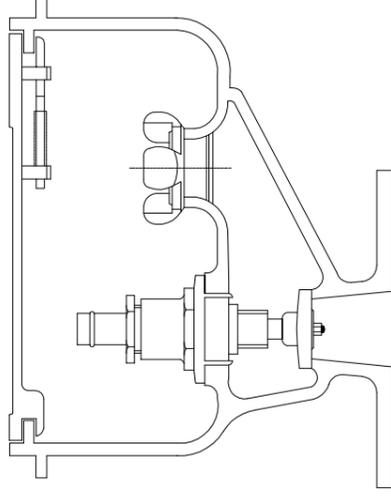


**DERIVACIÓN DEL APARATO**  
SIN ESCALA

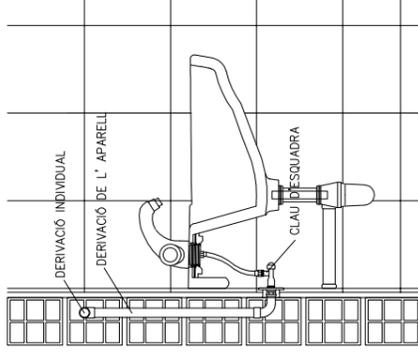


**DISPOSICIÓN DE DERIVACIONES A APARATOS**  
E=1/20

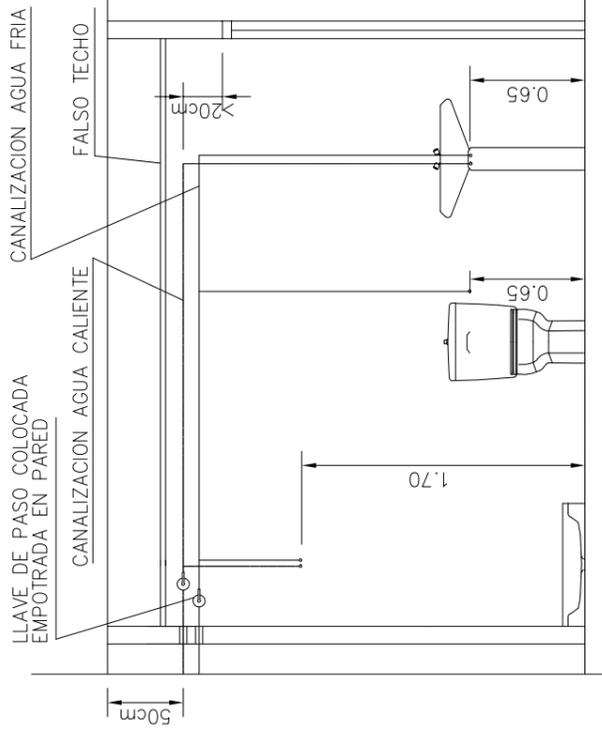


**DETALLE PASAMUROS SUMINISTRO DE AGUA**  
E=1/20

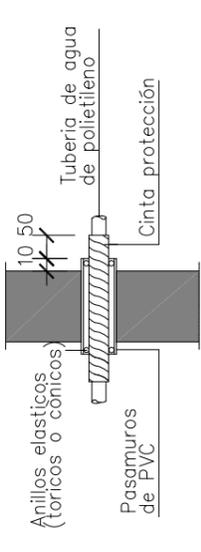

**DETALLE TUBERÍA BAJO PAVIMENTO**  
E=1/20

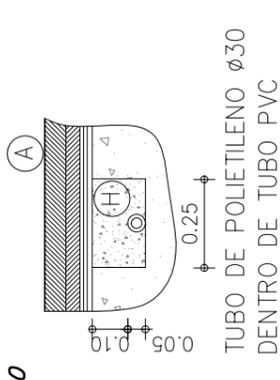

**DETALLE ARMARIO DE CONTADOR**  
E=1/20

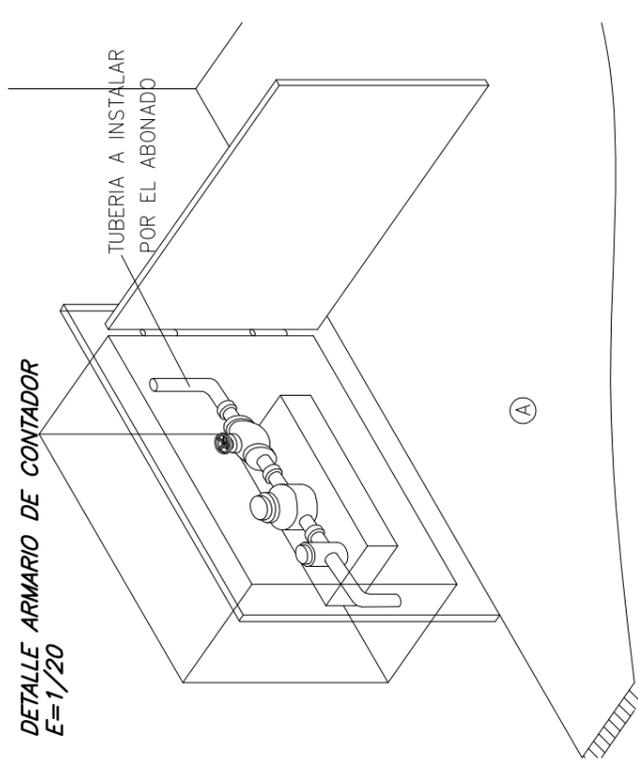

**LEYENDA DE FONTANERÍA**

	ARMARIO DE CONTADOR
	CONDUCCIÓN AGUA FRIA
	CONDUCCIÓN AGUA CALIENTE
	CONDUCCIÓN ENTERRADA
	VÁLVULA ANTIRETORNO
	LLAVE DE PASO AGUA FRIA
	LLAVE DE PASO AGUA CALIENTE
	GRIFO AGUA FRIA
	GRIFO AGUA CALIENTE
	CALENTADOR ACUMULADOR

(H) Hormigón HM-20

(A) Pavimento exterior nave de material bituminoso D-12



**PROYECTO FINAL DE CARRERA**

PROYECTO:

REFORMA DE UNA NAVE INDUSTRIAL

ALUMNA:

RAQUEL PÉREZ PULIDO

TEMA:

INSTALACIONES (ESTADO REFORMADO)

TUTOR:

ENRIQUE CAPDEVILA

SUBTEMA:  
AGUA SANITARIA DETALLES

FECHA:  
ENERO 2009

ESCALA:  
INDICADA

PLANO:

**4.2.2**