

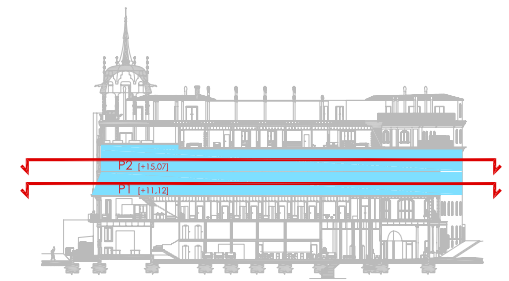


ZONA	DESCRIPCIÓN	SUP. ÚTIL
«ZONA 1»	NÚCLEO COMUNICACIÓN VERTICAL	100,30 m²
NÚCLEO «1a»		33,00 m²
NÚCLEO «2a»		21,55 m²
NÚCLEO «3a»		23,30 m²
NÚCLEO «4a»		21,85 m²
«ZONA 2»	COMÚN / ACCESO PÚBLICO	414,80 m²
SECTOR «Aa»		108,80 m²
SECTOR «Ba»		225,30 m²
SECTOR «Ca»		80,70 m²
«ZONA 3»	SERVICIO / ACCESO PRIVADO	47,65 m²
SECTOR «Aa»		3,25 m²
SECTOR «Ba»		8,70 m²
SECTOR «Ca»		35,70 m²
«ZONA 4»	HABITACIONES	893,17 m²
SECTOR «Aa»		388,06 m²
SECTOR «Ba»		316,41 m²
SECTOR «Ca»		188,10 m²

PLANTA SEGUNDA
 ESCALA 1:200
 SUPERFICIE ÚTIL 1455,92 m²
 SUPERFICIE CONSTRUIDA 1640,10 m²

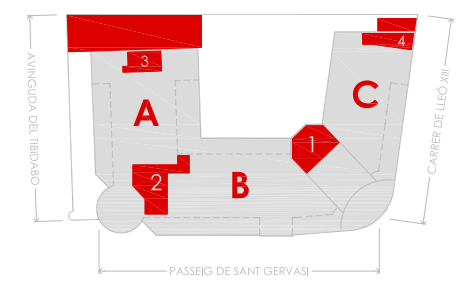

- «ZONA 1» NÚCLEO COMUNICACIÓN VERTICAL
- «ZONA 2» COMÚN ACCESO PÚBLICO
- «ZONA 3» SERVICIO ACCESO PRIVADO
- «ZONA 4» ADMINISTRACIÓN / HABITACIONES
- «ZONA 5» RESTAURACIÓN

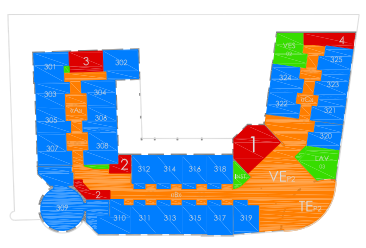



EPSEB
 ESCOLA POLITÈCNICA SUPERIOR D'EDIFICACIÓ DE BARCELONA

PROYECTO FINAL DE CARRERA
EDIFICIO MODERNISTA
«LA ROTONDA» 1906-1918

PLANO
 DISTRIBUCIÓN
 PLANTA SEGUNDA

DIRECCION
 Passeig de Sant Gervasi 51, Barcelona

NORTE



ESCALA
 A3 - 1/200

FECHA
 FEB 2010


Nº PLANO
P 2.6

DEPARTAMENTO
 EXPRE. GRÁFICA ARQUITECTÓNICA II

PROFESOR
 Rafael Carlos MARAÑÓN GONZALEZ

ALUMNO
 J.Diego ESPEJA RODRÍGUEZ




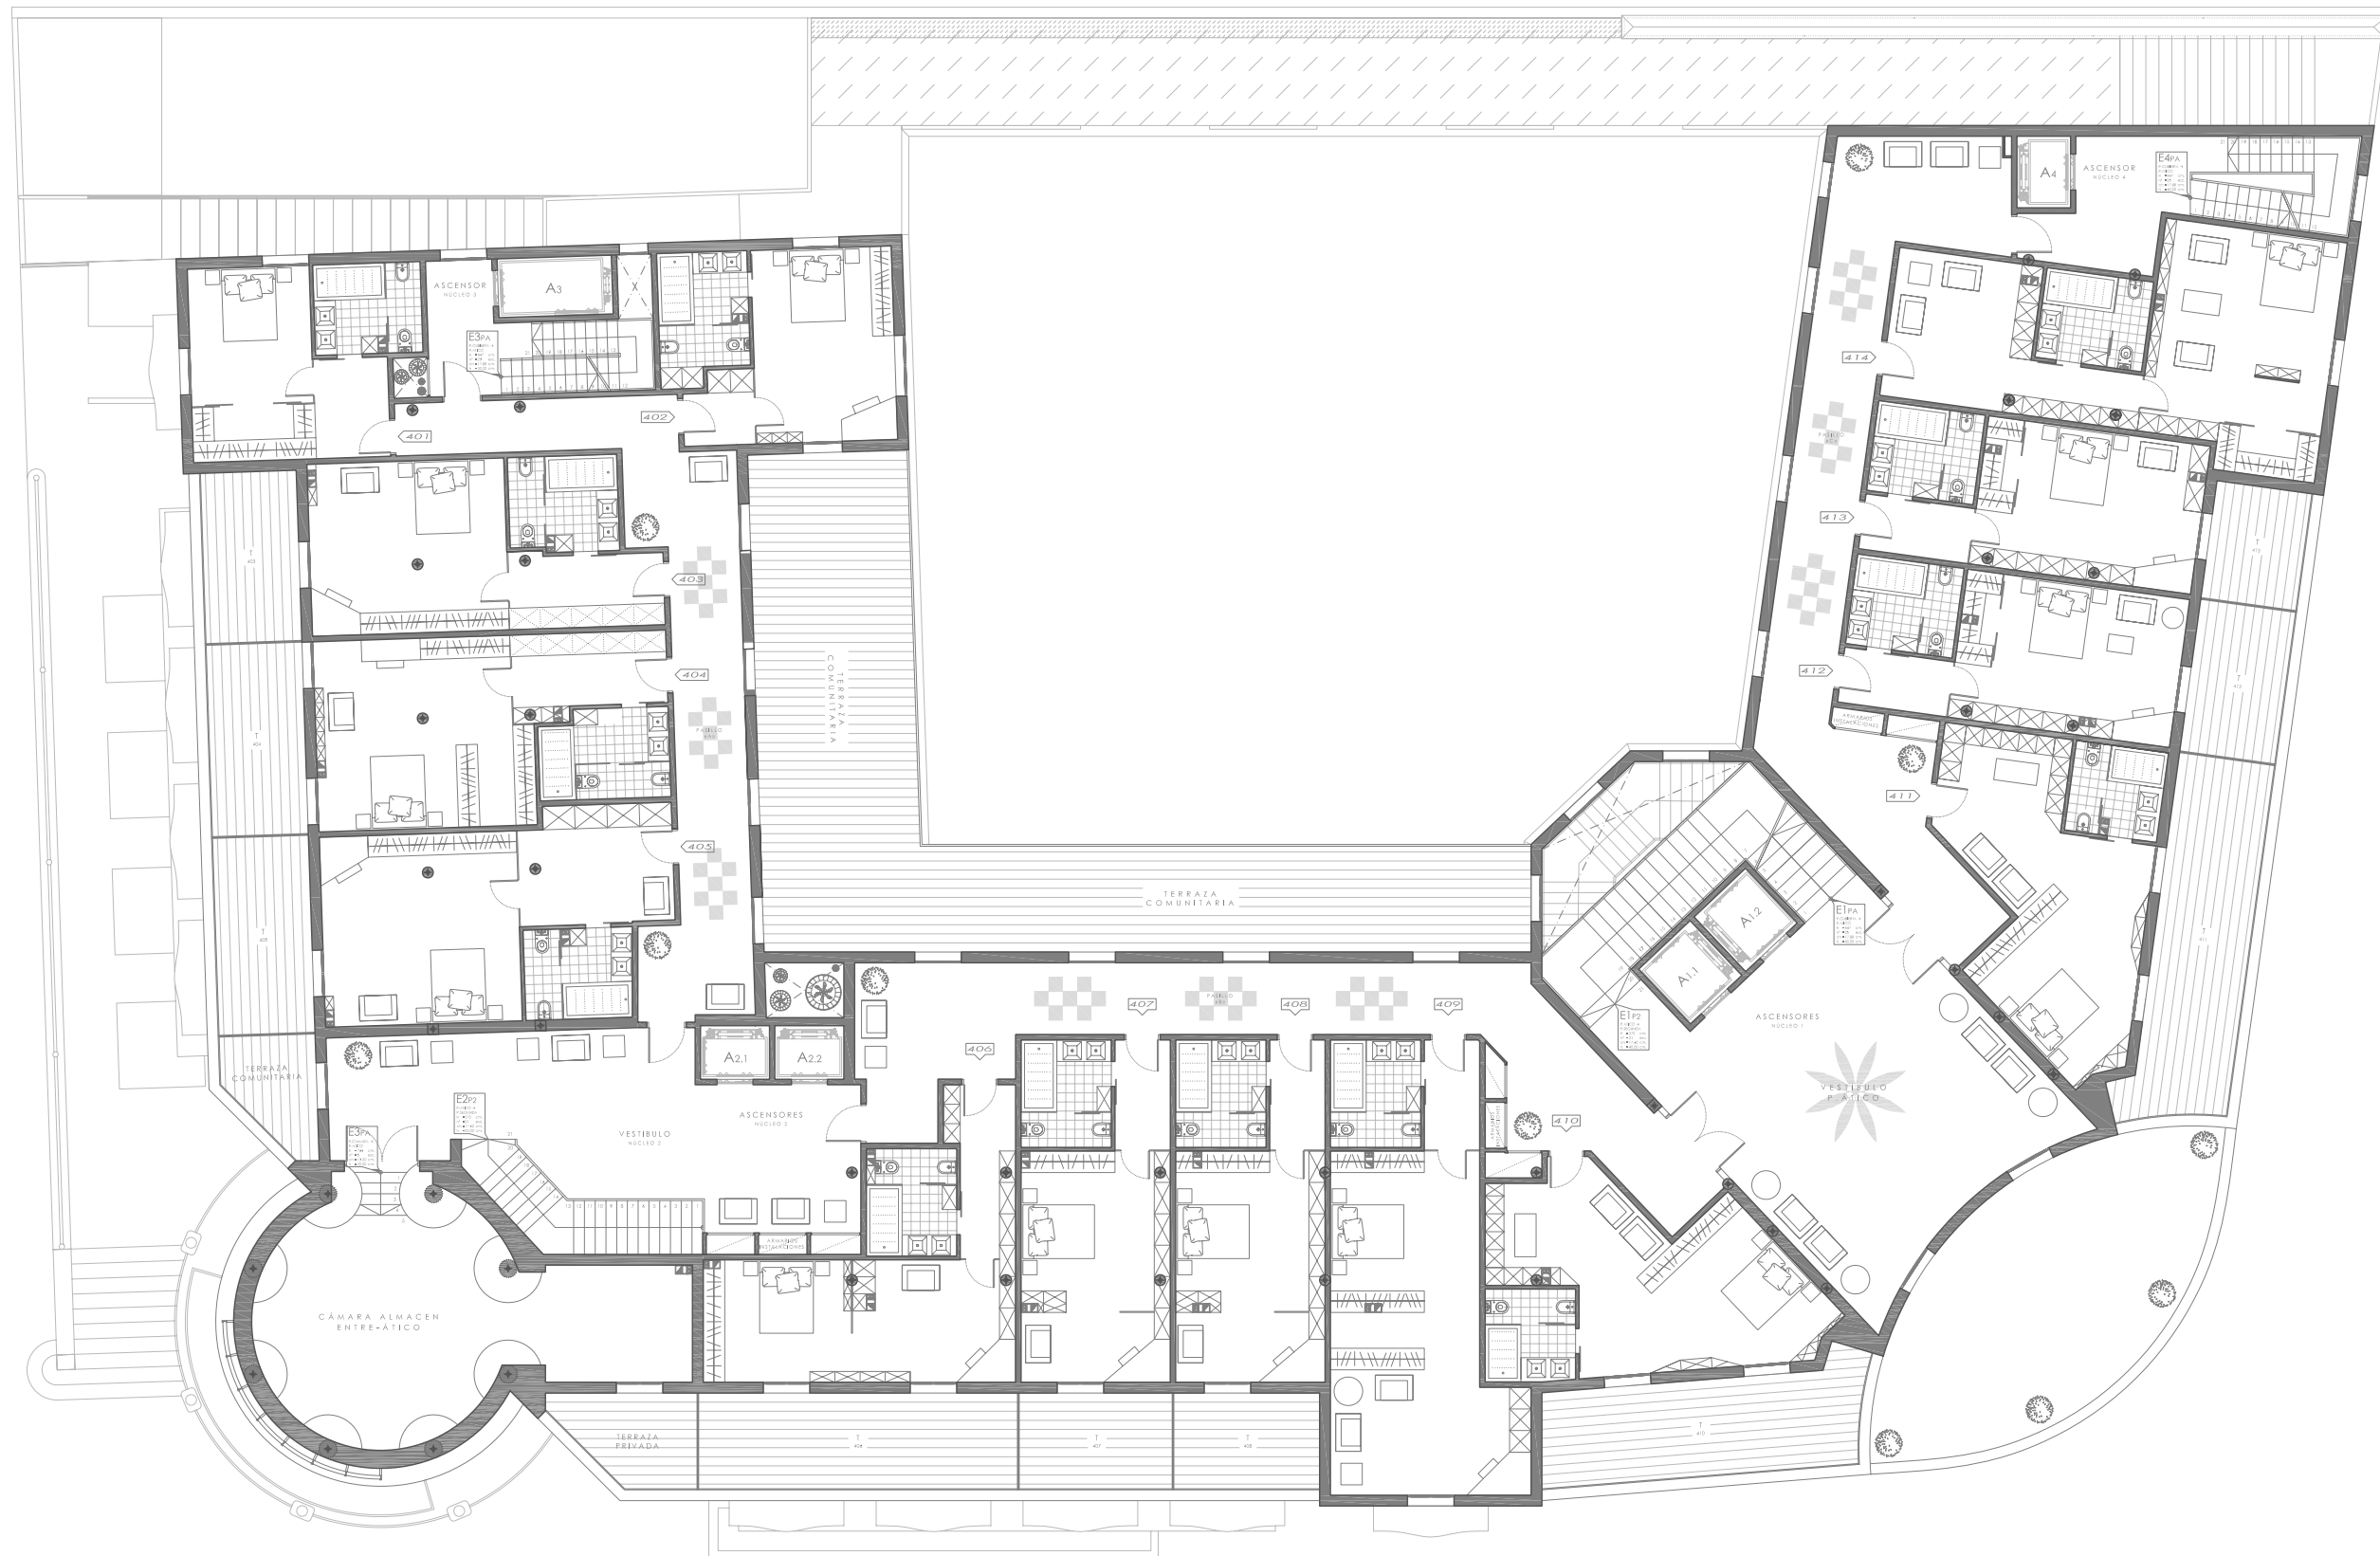



RESUMEN DE SUPERFICIES

ZONA	DESCRIPCIÓN	SUP. ÚTIL
«ZONA 1»	NÚCLEO COMUNICACIÓN VERTICAL	100,30 m²
NÚCLEO «1a»		33,00 m²
NÚCLEO «2a»		21,55 m²
NÚCLEO «3a»		23,30 m²
NÚCLEO «4a»		21,85 m²
«ZONA 2»	COMÚN / ACCESO PÚBLICO	438,85 m²
SECTOR «Aa»		229,10 m²
SECTOR «Ba»		141,40 m²
SECTOR «Ca»		68,35 m²
«ZONA 3»	SERVICIO / ACCESO PRIVADO	68,15 m²
SECTOR «Aa»		3,55 m²
SECTOR «Ba»		62,90 m²
SECTOR «Ca»		1,70 m²
«ZONA 4»	HABITACIONES	777,95 m²
SECTOR «Aa»		251,30 m²
SECTOR «Ba»		227,25 m²
SECTOR «Ca»		299,40 m²

PLANTA ATICO
 ESCALA 1:200
 SUPERFICIE ÚTIL 1385,25 m²
 SUPERFICIE CONSTRUIDA 1640,10 m²

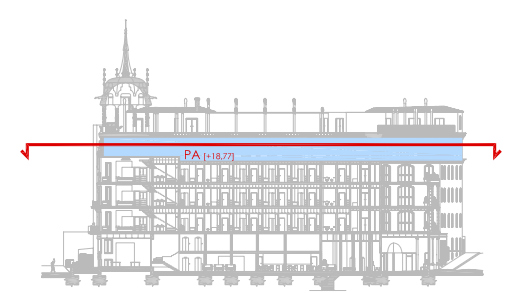

- «ZONA 1» NÚCLEO COMUNICACIÓN VERTICAL
- «ZONA 2» COMÚN ACCESO PÚBLICO
- «ZONA 3» SERVICIO ACCESO PRIVADO
- «ZONA 4» ADMINISTRACIÓN / HABITACIONES
- «ZONA 5» RESTAURACIÓN

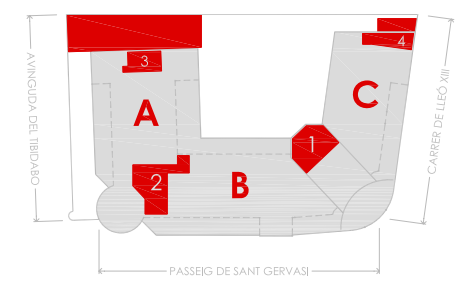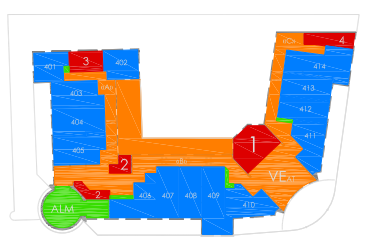



EPSEB
 ESCOLA POLITÈCNICA SUPERIOR D'EDIFICACIÓ DE BARCELONA

PROYECTO FINAL DE CARRERA
EDIFICIO MODERNISTA «LA ROTONDA» 1906-1918

PLANO
 DISTRIBUCIÓN
PLANTA ÁTICO

DIRECCIÓN
 Passeig de Sant Gervasi 51, Barcelona

NORTE



ESCALA
 A3 - 1/200

FECHA
 FEB 2010


Nº PLANO
P 2.7

DEPARTAMENTO
 EXPRE. GRÁFICA ARQUITECTÓNICA II

PROFESOR
 Rafael Carlos MARAÑÓN GONZALEZ

ALUMNO
 J.Diego ESPEJA RODRÍGUEZ




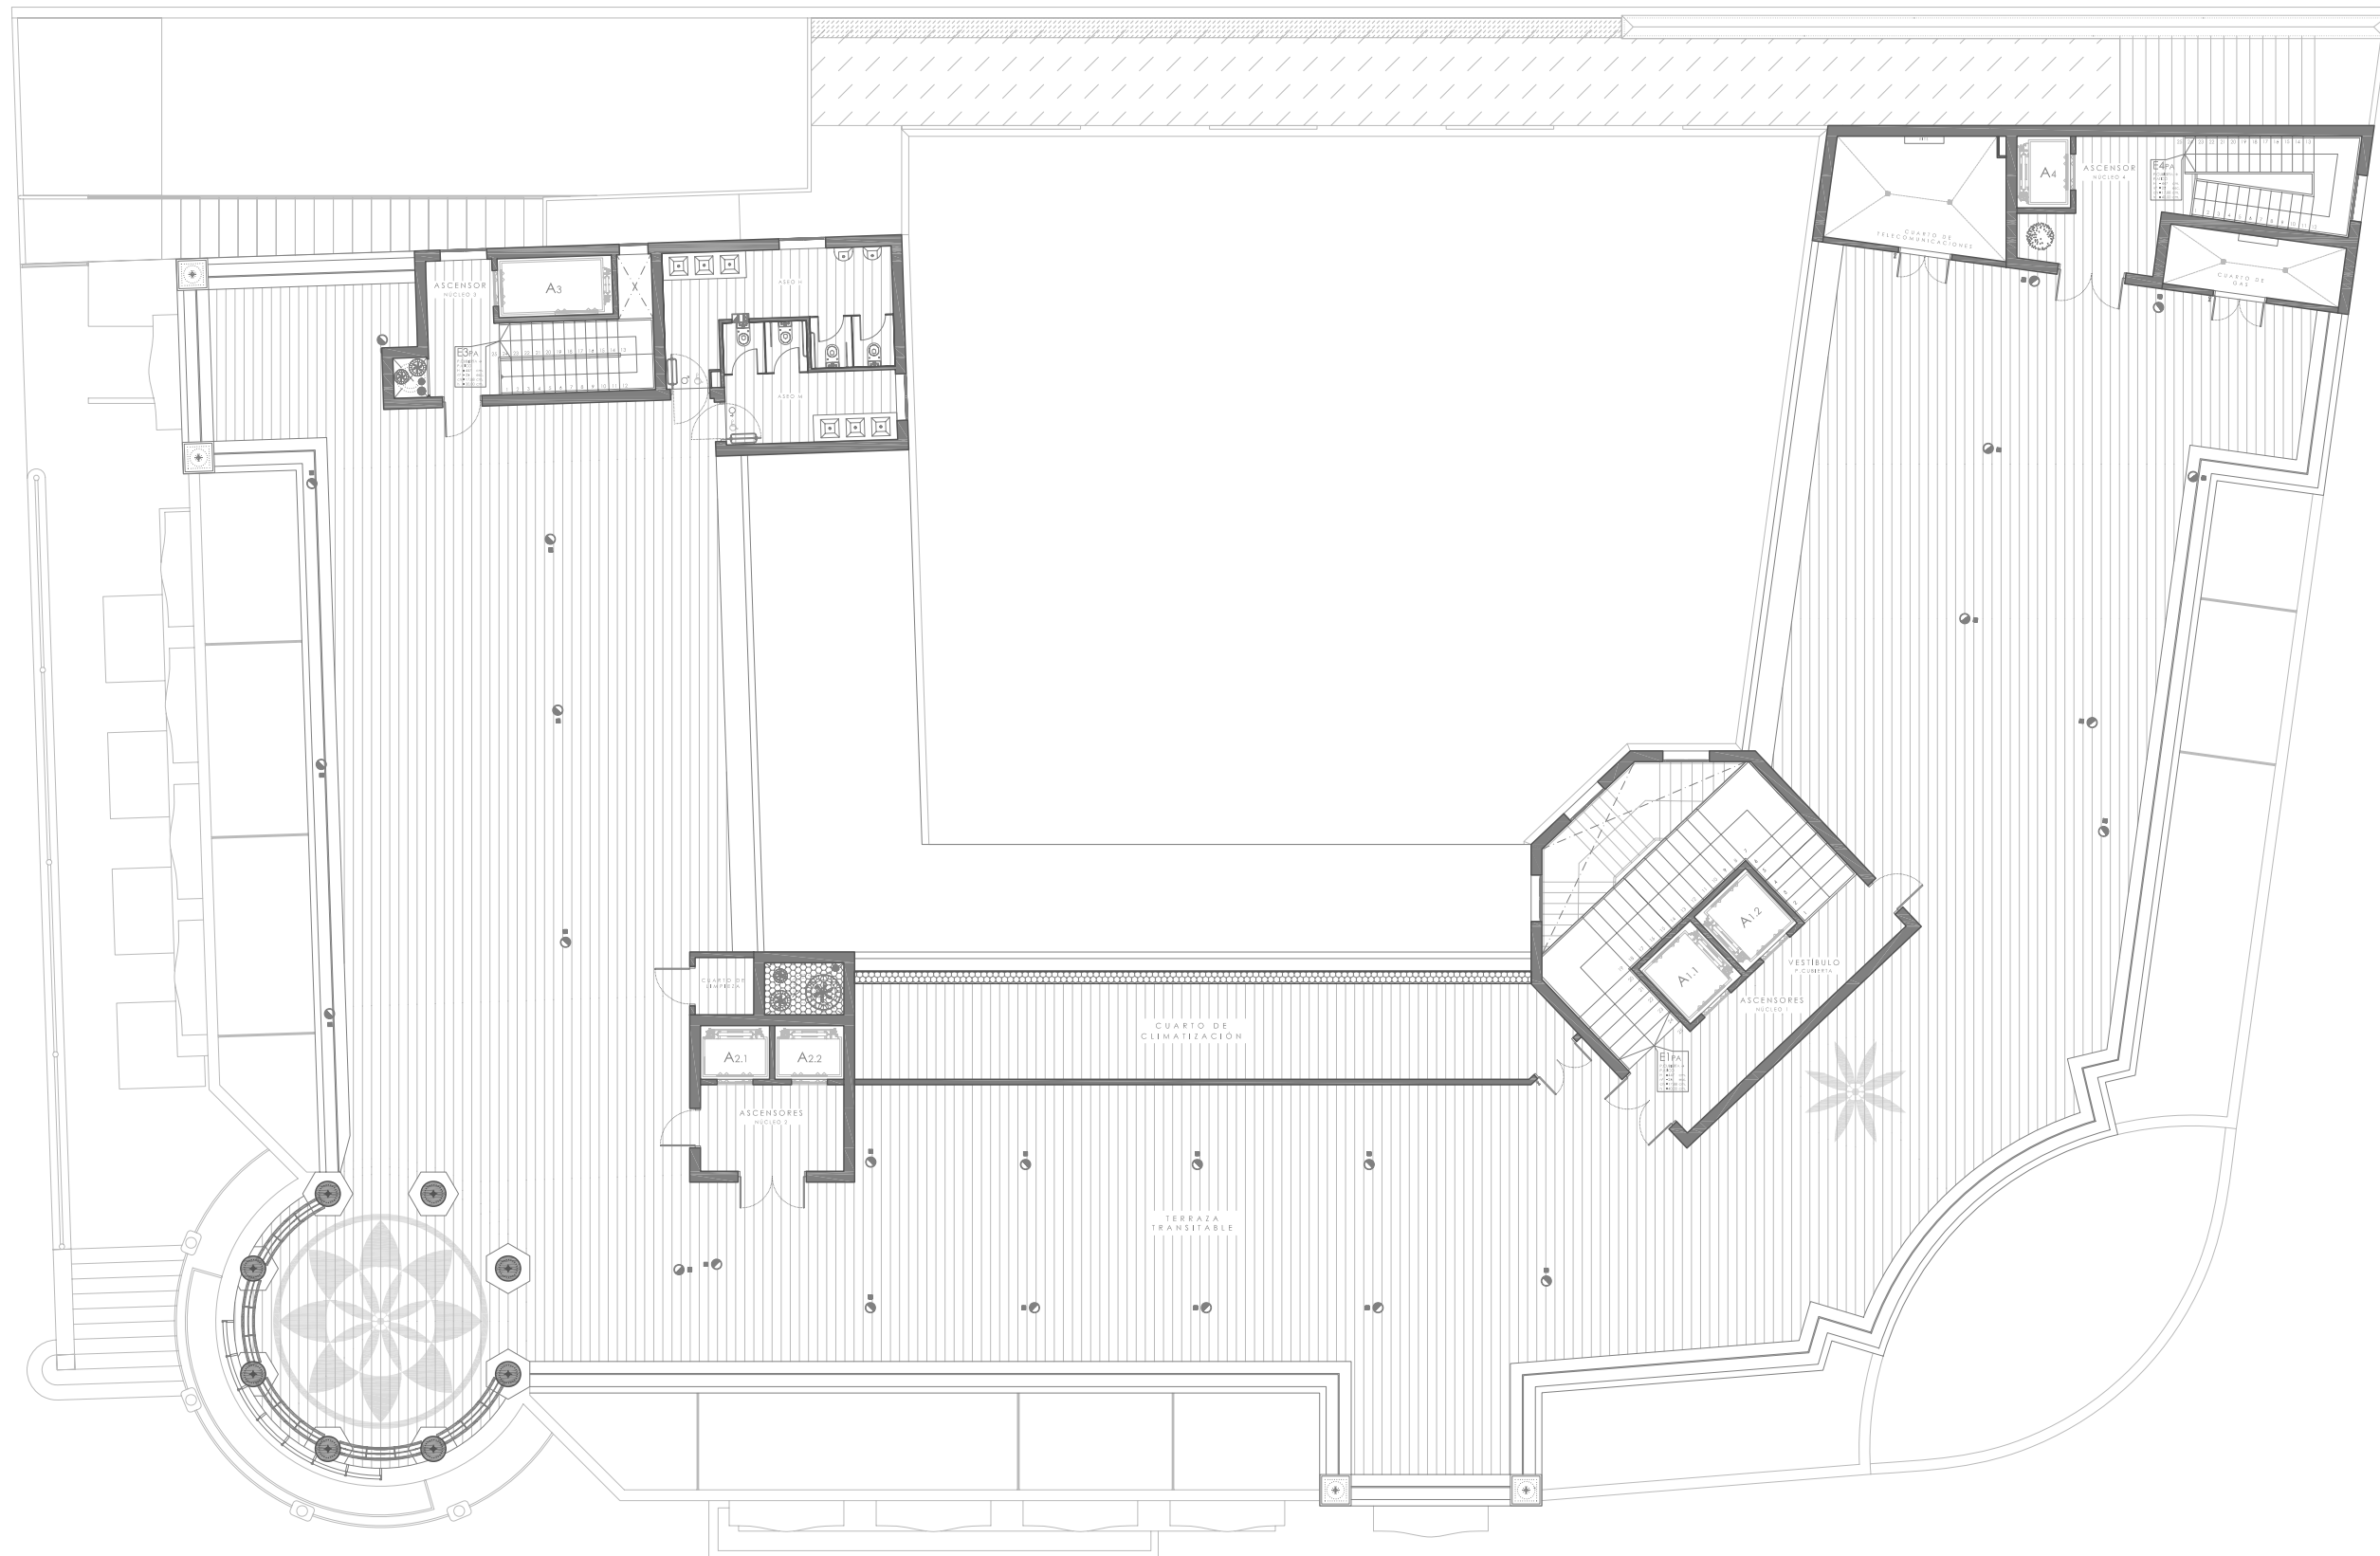



RESUMEN DE SUPERFICIES

ZONA	DESCRIPCIÓN	SUP. ÚTIL
«ZONA 1»	NÚCLEO COMUNICACIÓN VERTICAL	134,05 m²
	NÚCLEO «1a»	51,70 m²
	NÚCLEO «2a»	31,05 m²
	NÚCLEO «3a»	23,30 m²
	NÚCLEO «4a»	28,00 m²
«ZONA 2»	COMÚN / ACCESO PÚBLICO	904,39 m²
	SECTOR «Aa»	333,90 m²
	SECTOR «Ba»	335,00 m²
	SECTOR «Ca»	235,40 m²
«ZONA 3»	SERVICIO / ACCESO PRIVADO	29,85 m²
	SECTOR «Aa»	6,05 m²
	SECTOR «Ca»	23,80 m²

PLANTA CUBIERTA TR.
 ESCALA 1:200
 SUPERFICIE ÚTIL 1068,20 m²
 SUPERFICIE CONSTRUIDA 1170,50 m²

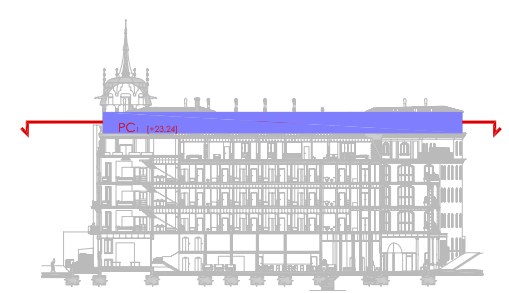

- «ZONA 1» NÚCLEO COMUNICACIÓN VERTICAL
- «ZONA 2» COMÚN ACCESO PÚBLICO
- «ZONA 3» SERVICIO ACCESO PRIVADO
- «ZONA 4» ADMINISTRACIÓN / HABITACIONES
- «ZONA 5» RESTAURACIÓN

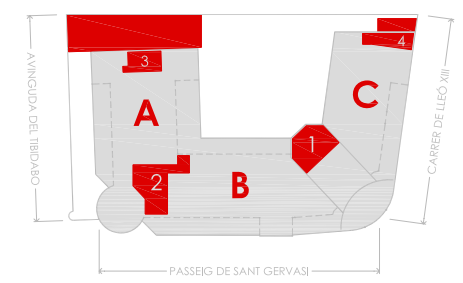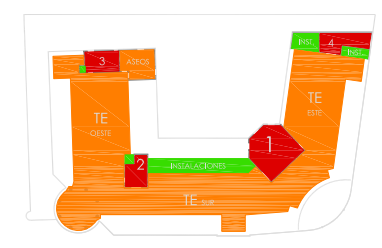

PROYECTO FINAL DE CARRERA
**EDIFICIO MODERNISTA
 «LA ROTONDA» 1906-1918**

PLANO
 DISTRIBUCIÓN
PLANTA CUBIERTA TRANSITABLE
 DIRECCIÓN
 Passeig de Sant Gervasi 51, Barcelona


DEPARTAMENTO
 EXPRE. GRÁFICA
 ARQUITECTÓNICA II

PROFESOR
 Rafael Carlos
 MARAÑÓN GONZALEZ

ALUMNO
 J.Diego
 ESPEJA RODRÍGUEZ

NORTE
 ESCALA
 A3 - 1/200
 FECHA
 FEB 2010
 N°PLANO
P 2.8



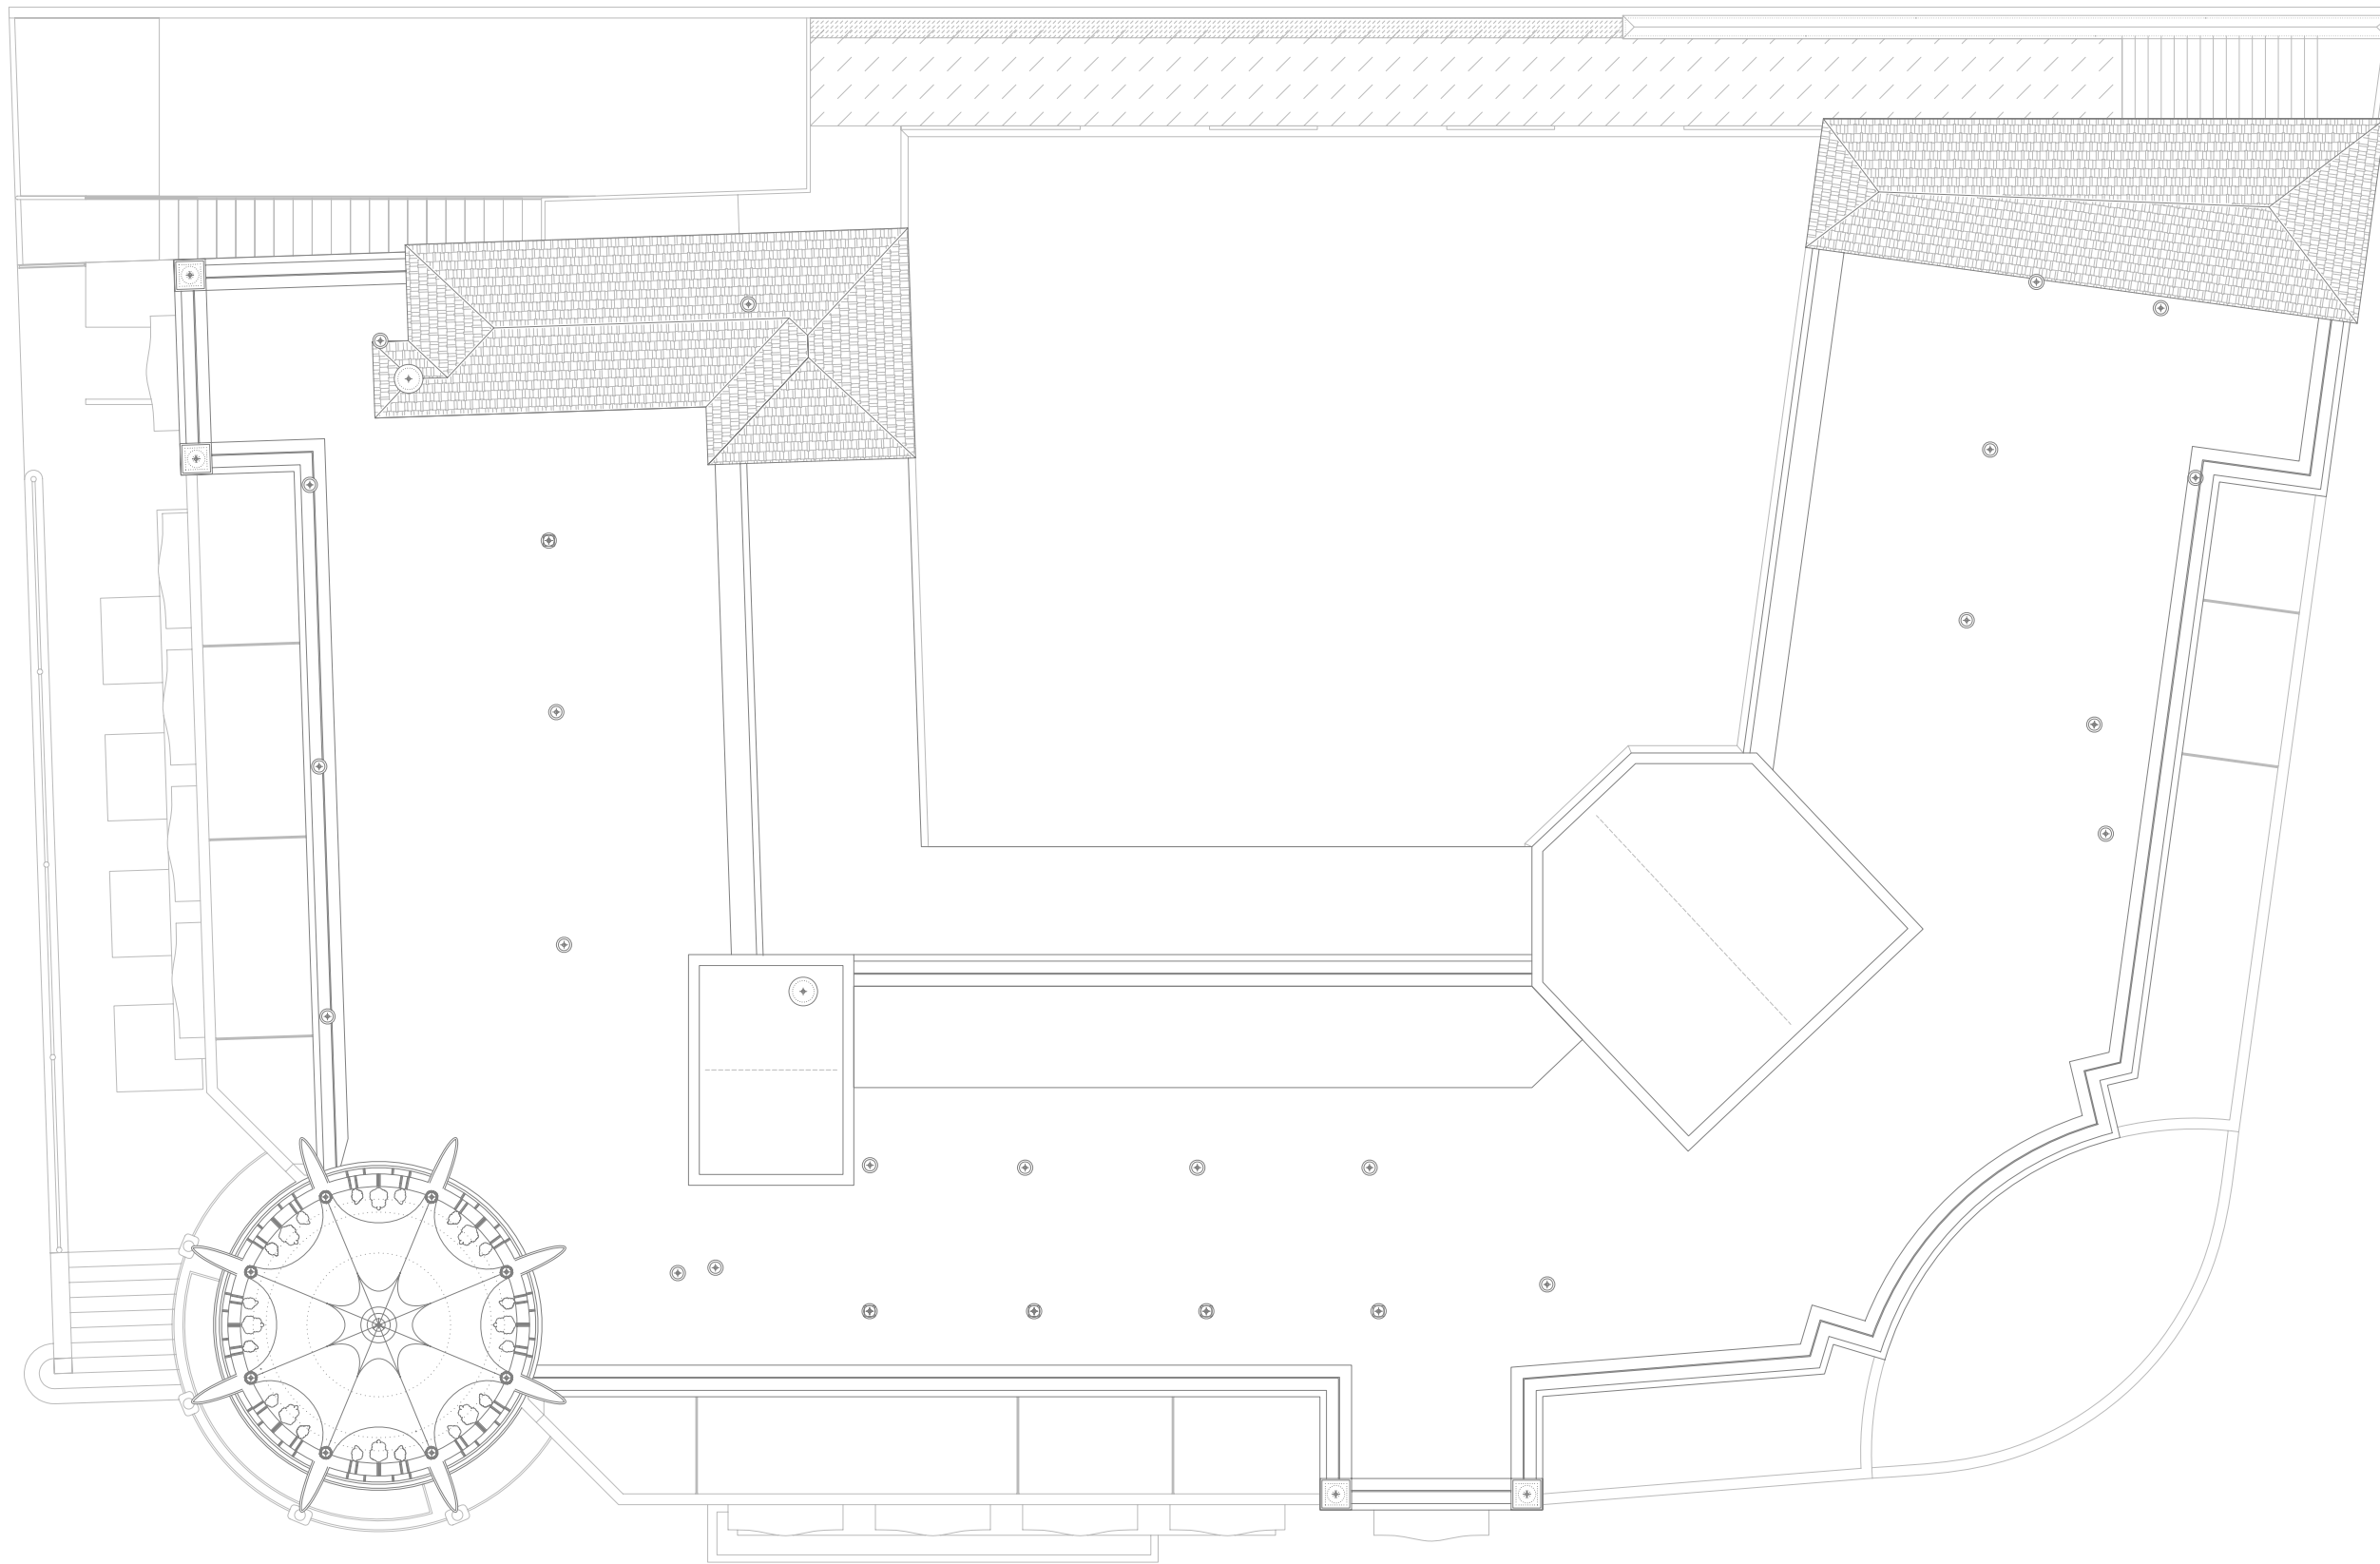


RESUMEN DE SUPERFICIES

«ZONA 1» NÚCLEO COMUNICACIÓN VERTICAL	SUP. ÚTIL 301,33 m ²
NÚCLEO «1»	75,50 m ²
NÚCLEO «2»	29,40 m ²
NÚCLEO «3»	102,05 m ²
NÚCLEO «4»	94,38 m ²


PLANTA CUBIERTAS

ESCALA 1:200

SUPERFICIE ÚTIL	----- m ²
SUPERFICIE CONSTRUIDA	301,33 m ²

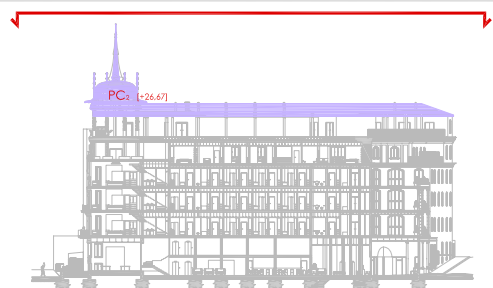

- «ZONA 1» NÚCLEO COMUNICACIÓN VERTICAL
- «ZONA 2» COMÚN ACCESO PÚBLICO
- «ZONA 3» SERVICIO ACCESO PRIVADO
- «ZONA 4» ADMINISTRACIÓN / HABITACIONES
- «ZONA 5» RESTAURACIÓN

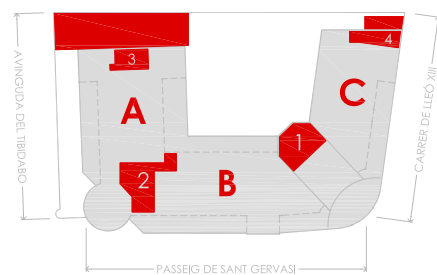

DEPARTAMENTO
EXPRE. GRÁFICA
ARQUITECTÓNICA II

PROYECTO FINAL DE CARRERA
EDIFICIO MODERNISTA
«LA ROTONDA» 1906-1918

PLANO
DISTRIBUCIÓN
PLANTA CUBIERTAS

DIRECCIÓN
Passeig de Sant Gervasi 51, Barcelona

PROFESOR
Rafael Carlos
MARAÑÓN GONZALEZ

ALUMNO
J.Diego
ESPEJA RODRÍGUEZ


NORTE

ESCALA
A3 - 1/200

FECHA
FEB 2010


Nº PLANO
P 2.9




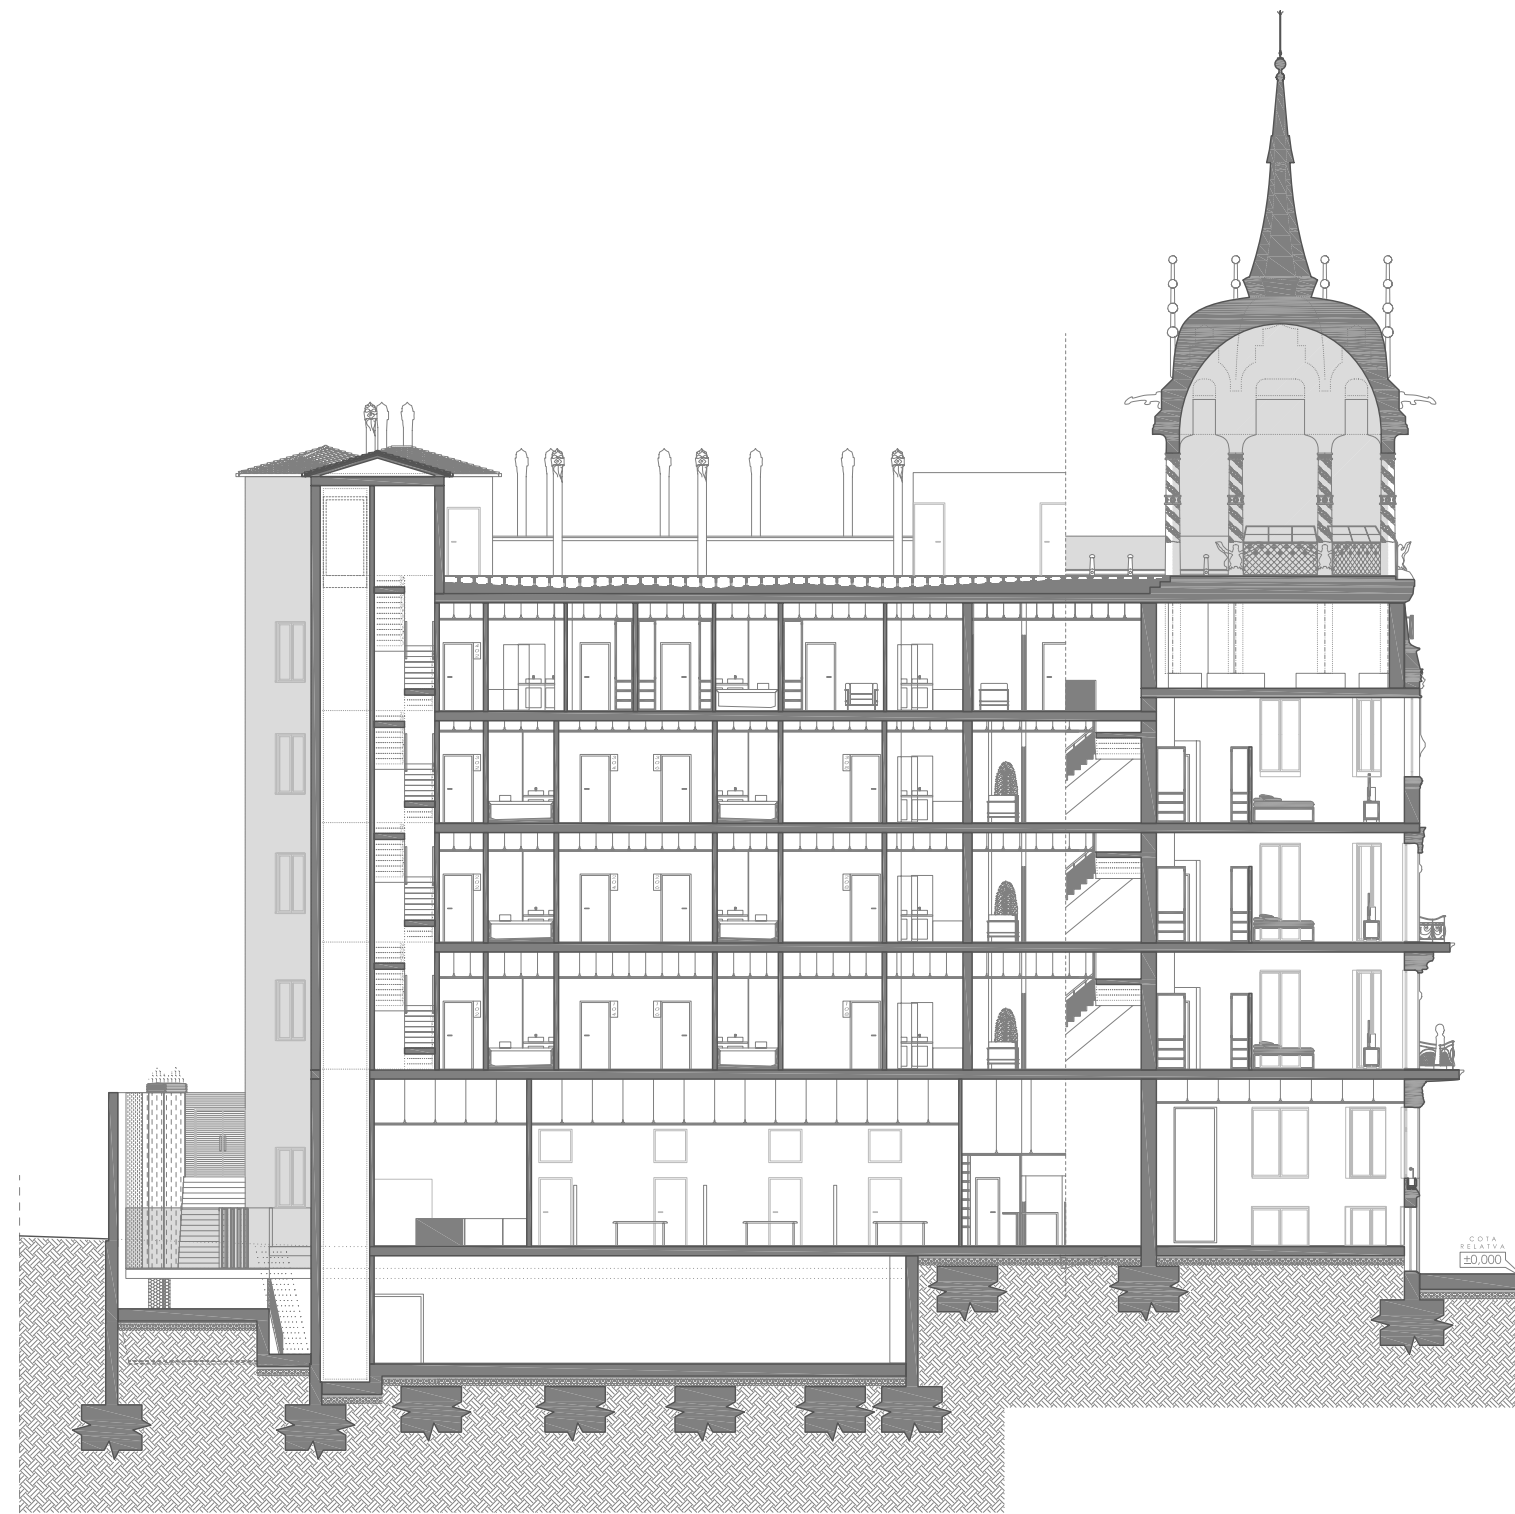


SECCIÓN LONGITUDINAL A-A'

ESCALA 1:250

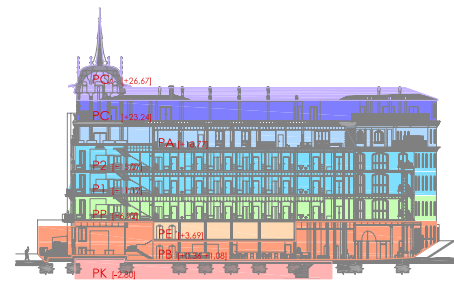

- ▶ PC₂ +26,67 m. P.CUBIERTAS
- ▶ PC₁ +23,24 m. P.CUBIERTA TRANSITABLE
- ▶ PA +18,77 m. P.ÁTICO
- ▶ P₂ +15,07 m. P.SEGUNDA
- ▶ P₁ +11,12 m. P.PRIMERA
- ▶ PP +6,92 m. P.PRINCIPAL
- ▶ PE +3,69 m. P.ENTRESUELO
- ▶ PB +0,36 m. P.BAJA
- ▶ PK -2,80 m. P.PARKING

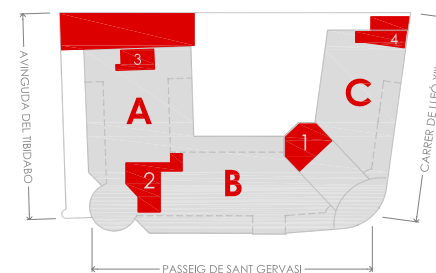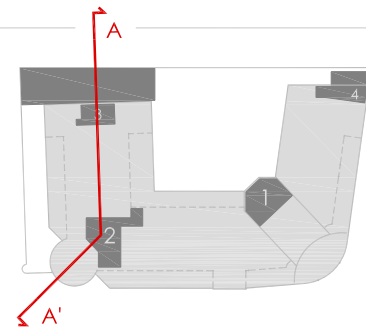

PROYECTO FINAL DE CARRERA
EDIFICIO MODERNISTA
«LA ROTONDA» 1906-1918

PLANO
SECCIÓN
PLANTA LONGITUDINAL A-A'

DIRECCIÓN
Passeig de Sant Gervasi 51, Barcelona

DEPARTAMENTO
EXPRE. GRÁFICA
ARQUITECTÓNICA II

PROFESOR
Rafael Carlos
MARAÑÓN GONZALEZ

ALUMNO
J.Diego
ESPEJA RODRÍGUEZ




ESCALA
A3 - 1/250

FECHA
FEB 2010


Nº PLANO
P 3.1




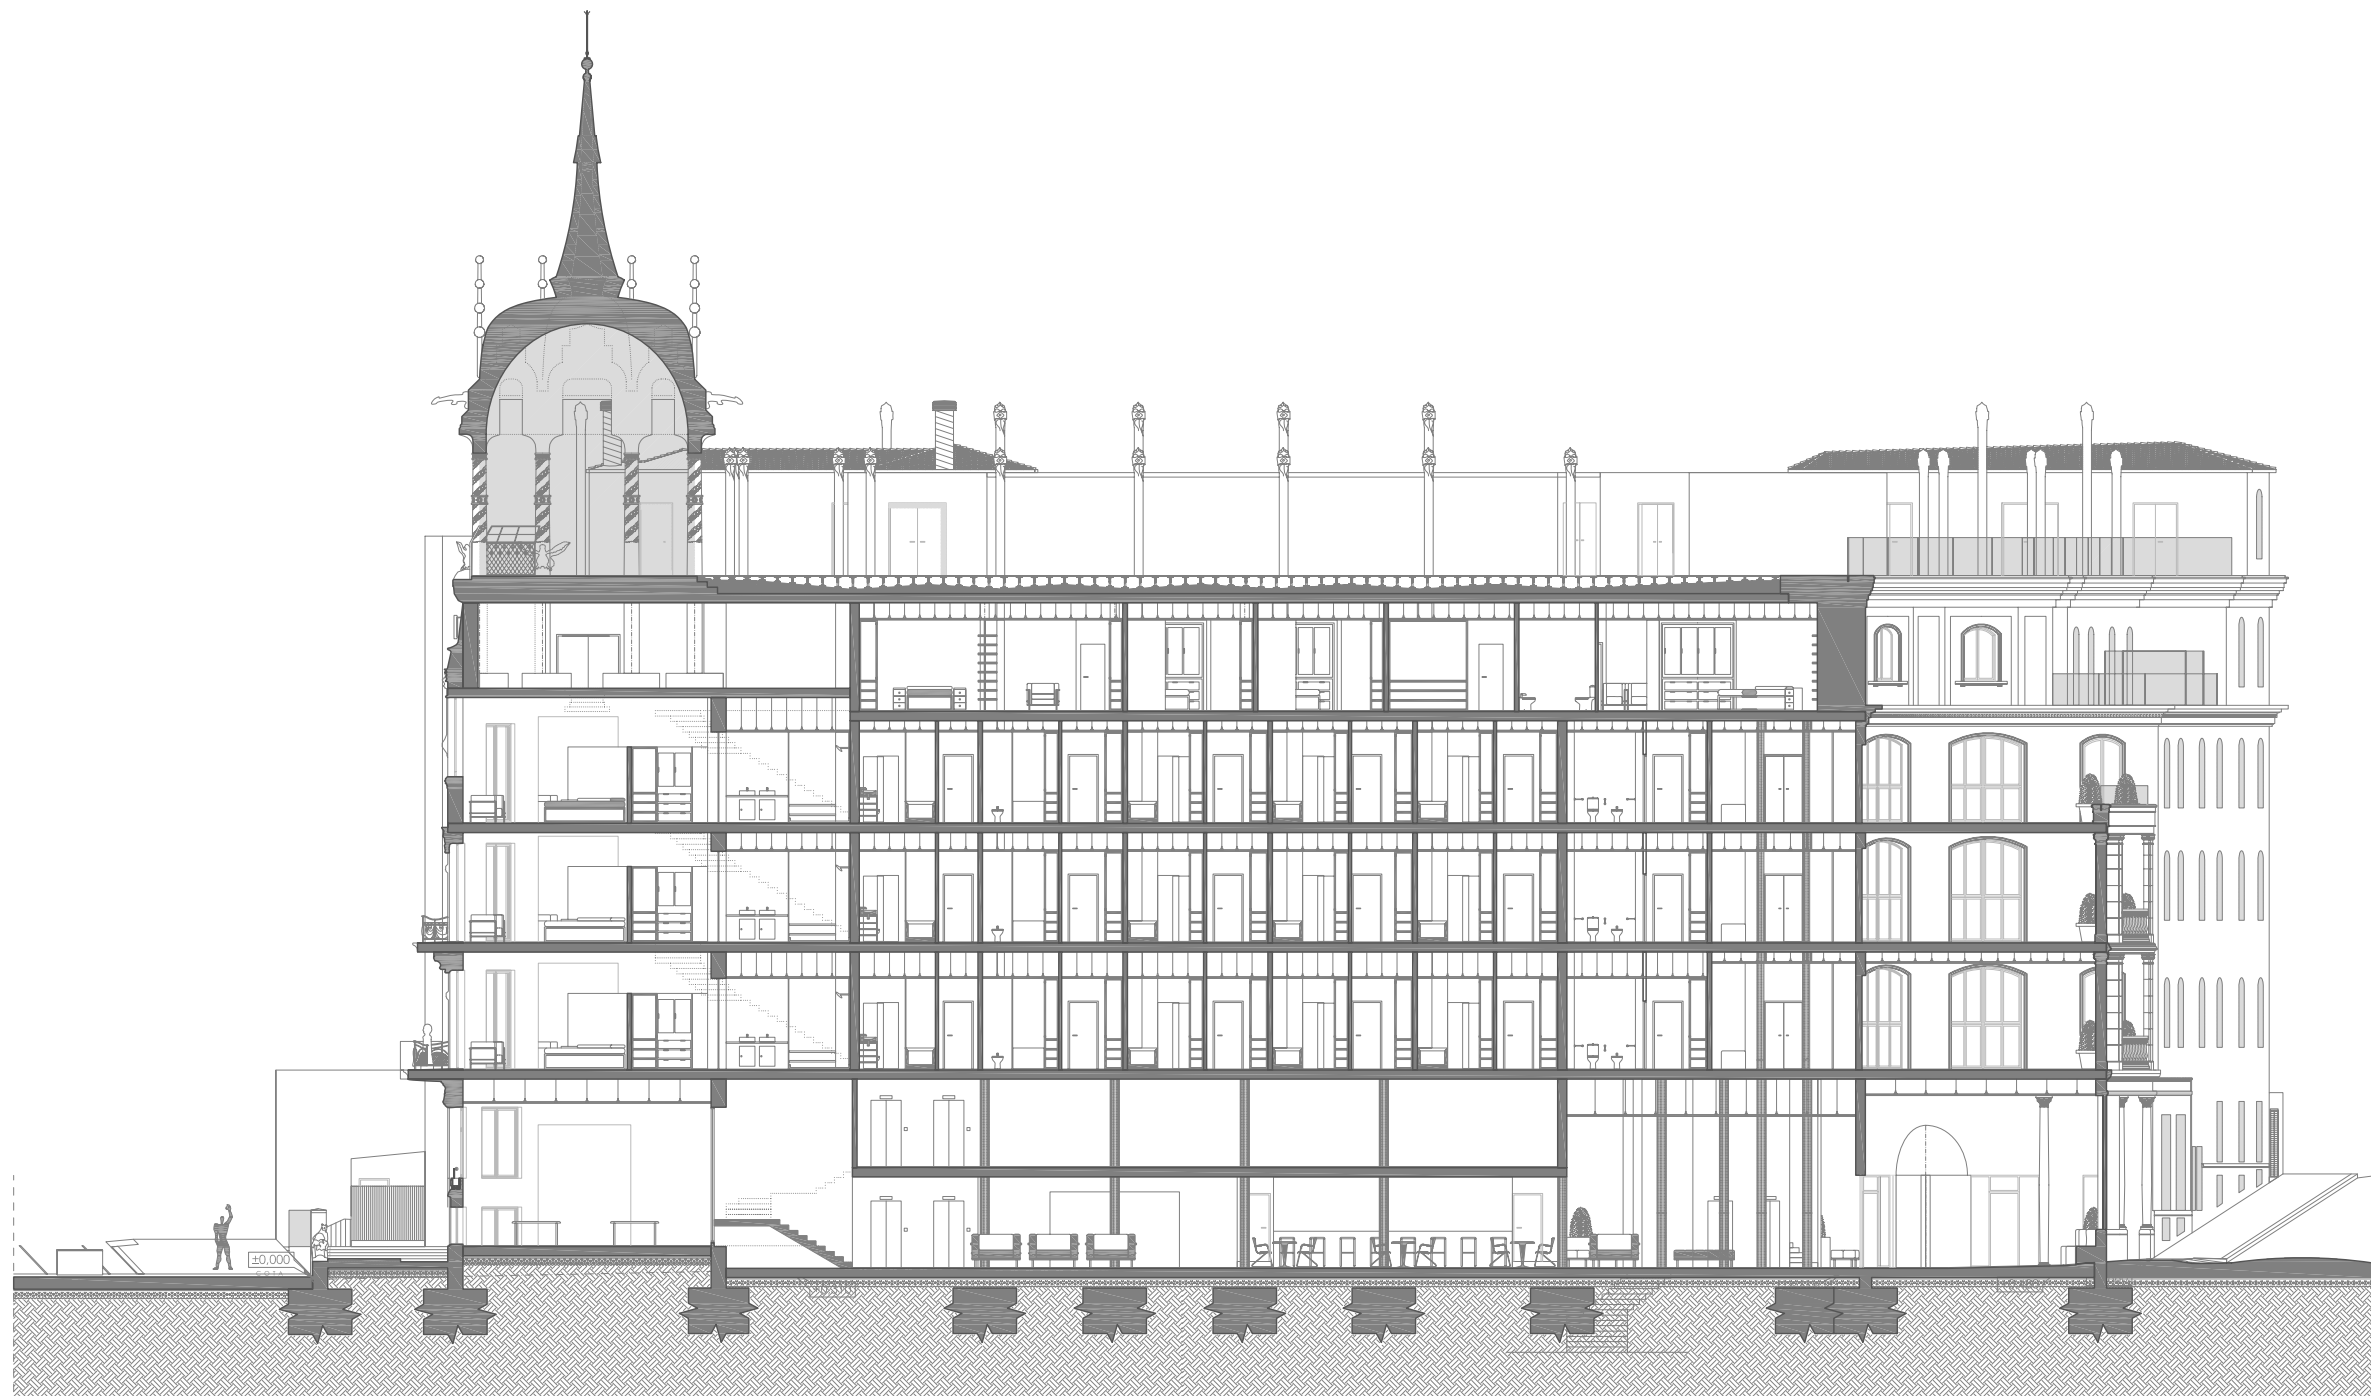


SECCIÓN LONGITUDINAL B-B'

ESCALA 1:250

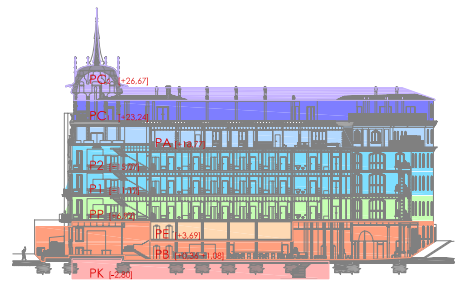

- ▶ PC₁ +26,67 m. P. CUBIERTAS
- ▶ PC₂ +23,24 m. P. CUBIERTA TRANSITABLE
- ▶ PA +18,77 m. P.ÁTICO
- ▶ P2 +15,07 m. P. SEGUNDA
- ▶ P1 +11,12 m. P. PRIMERA
- ▶ PP +6,92 m. P. PRINCIPAL
- ▶ PE +3,69 m. P. ENTRESUELO
- ▶ PB +0,36 m. P. BAJA
- ▶ PK -2,80 m. P. PARKING

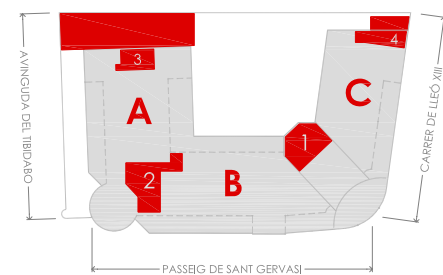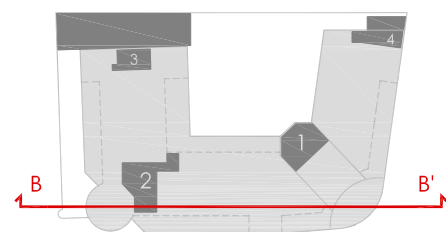

PROYECTO FINAL DE CARRERA
EDIFICIO MODERNISTA
«LA ROTONDA» 1906-1918

PLANO
SECCIÓN
SECCIÓN LONGITUDINAL B-B'

DIRECCIÓN
Passeig de Sant Gervasi 51, Barcelona

DEPARTAMENTO
EXPRE. GRÁFICA
ARQUITECTÓNICA II

PROFESOR
Rafael Carlos
MARAÑÓN GONZALEZ

ALUMNO
J. Diego
ESPEJA RODRÍGUEZ



ESCALA
A3 - 1/250

FECHA
FEB 2010

Nº PLANO
P 3.2

