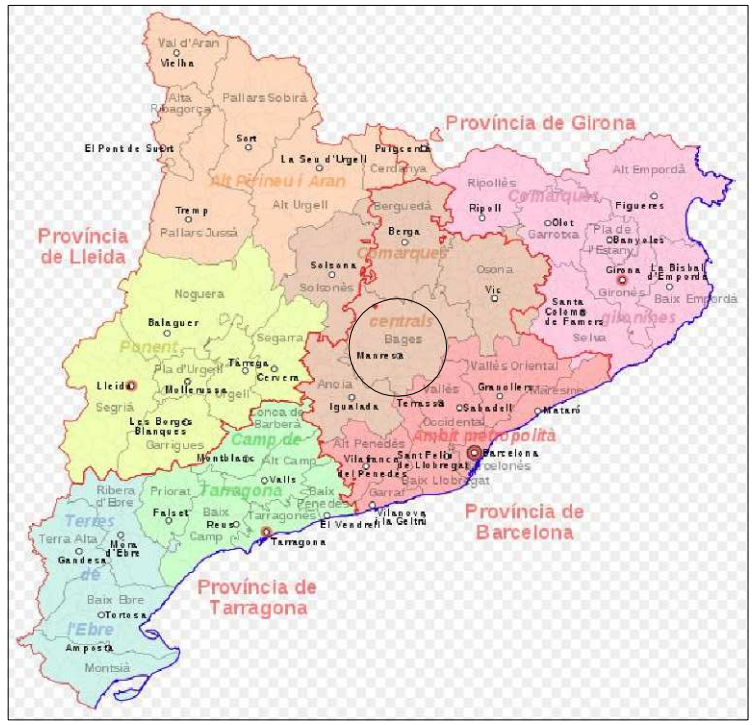

Situació de la ciutat de Manresa

Plànol de Manresa E: 1/10000

PROJECTE	AUTORA	TUTOR	DATA	PLÀNOL	ESCALA	Nº
Canvi d'ús d'un edifici modernista: d'Escorxador a Centre Cultural	Marina Obradors Casasayas	Pere Mon Taillant	Febrer 2010	EMPLAÇAMENT	-	1.1

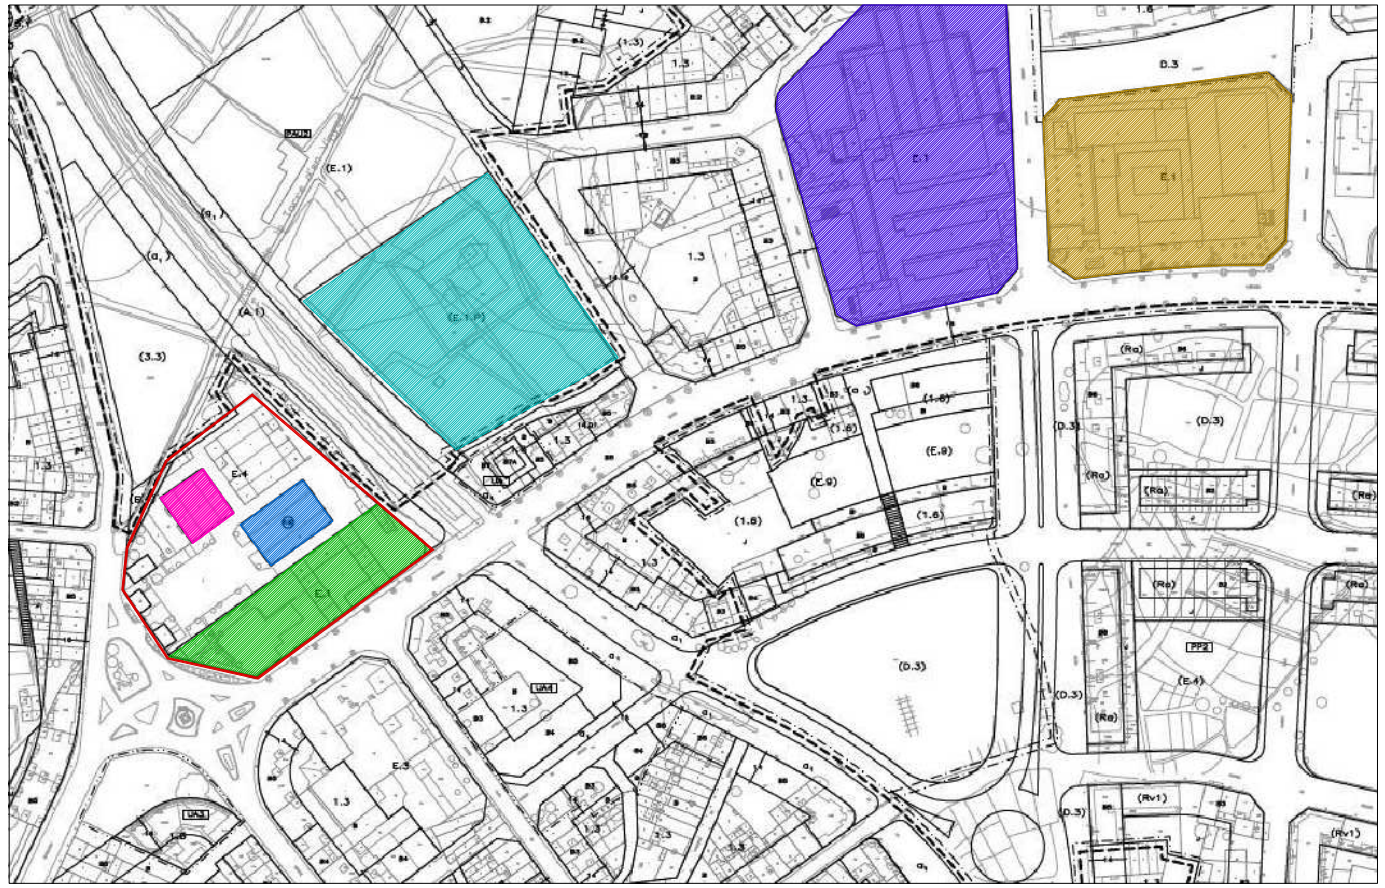

Entorn de l'Esorxador E: 1/3000

Vista aèrea del entorn de l'Escorxador

- RECINTE DE L'ESCORXADOR
- NAU PETITA DE L'ESCORXADOR (Centre Cultural)
- L'ESCORXADOR (Biblioteca de la UPC)
- CENTRE TECNOLÒGIC DE MANRESA
- FUB (Fundació Universitària de Manresa)
- IES-SEP Lacetània
- Escola Politècnica Superior d'Enginyeria de Manresa (UPC)

Planta actual del recinte de l'escorxador E: 1/500

PROJECTE	AUTORA	TUTOR	DATA	PLÀNOL	ESCALA	Nº
Canvi d'ús d'un edifici modernista: d'Escorxador a Centre Cultural	Marina Obradors Casasayas	Pere Mon Taillant	Febrer 2010	RODALIES DE L'ESCORXADOR	-	1.2

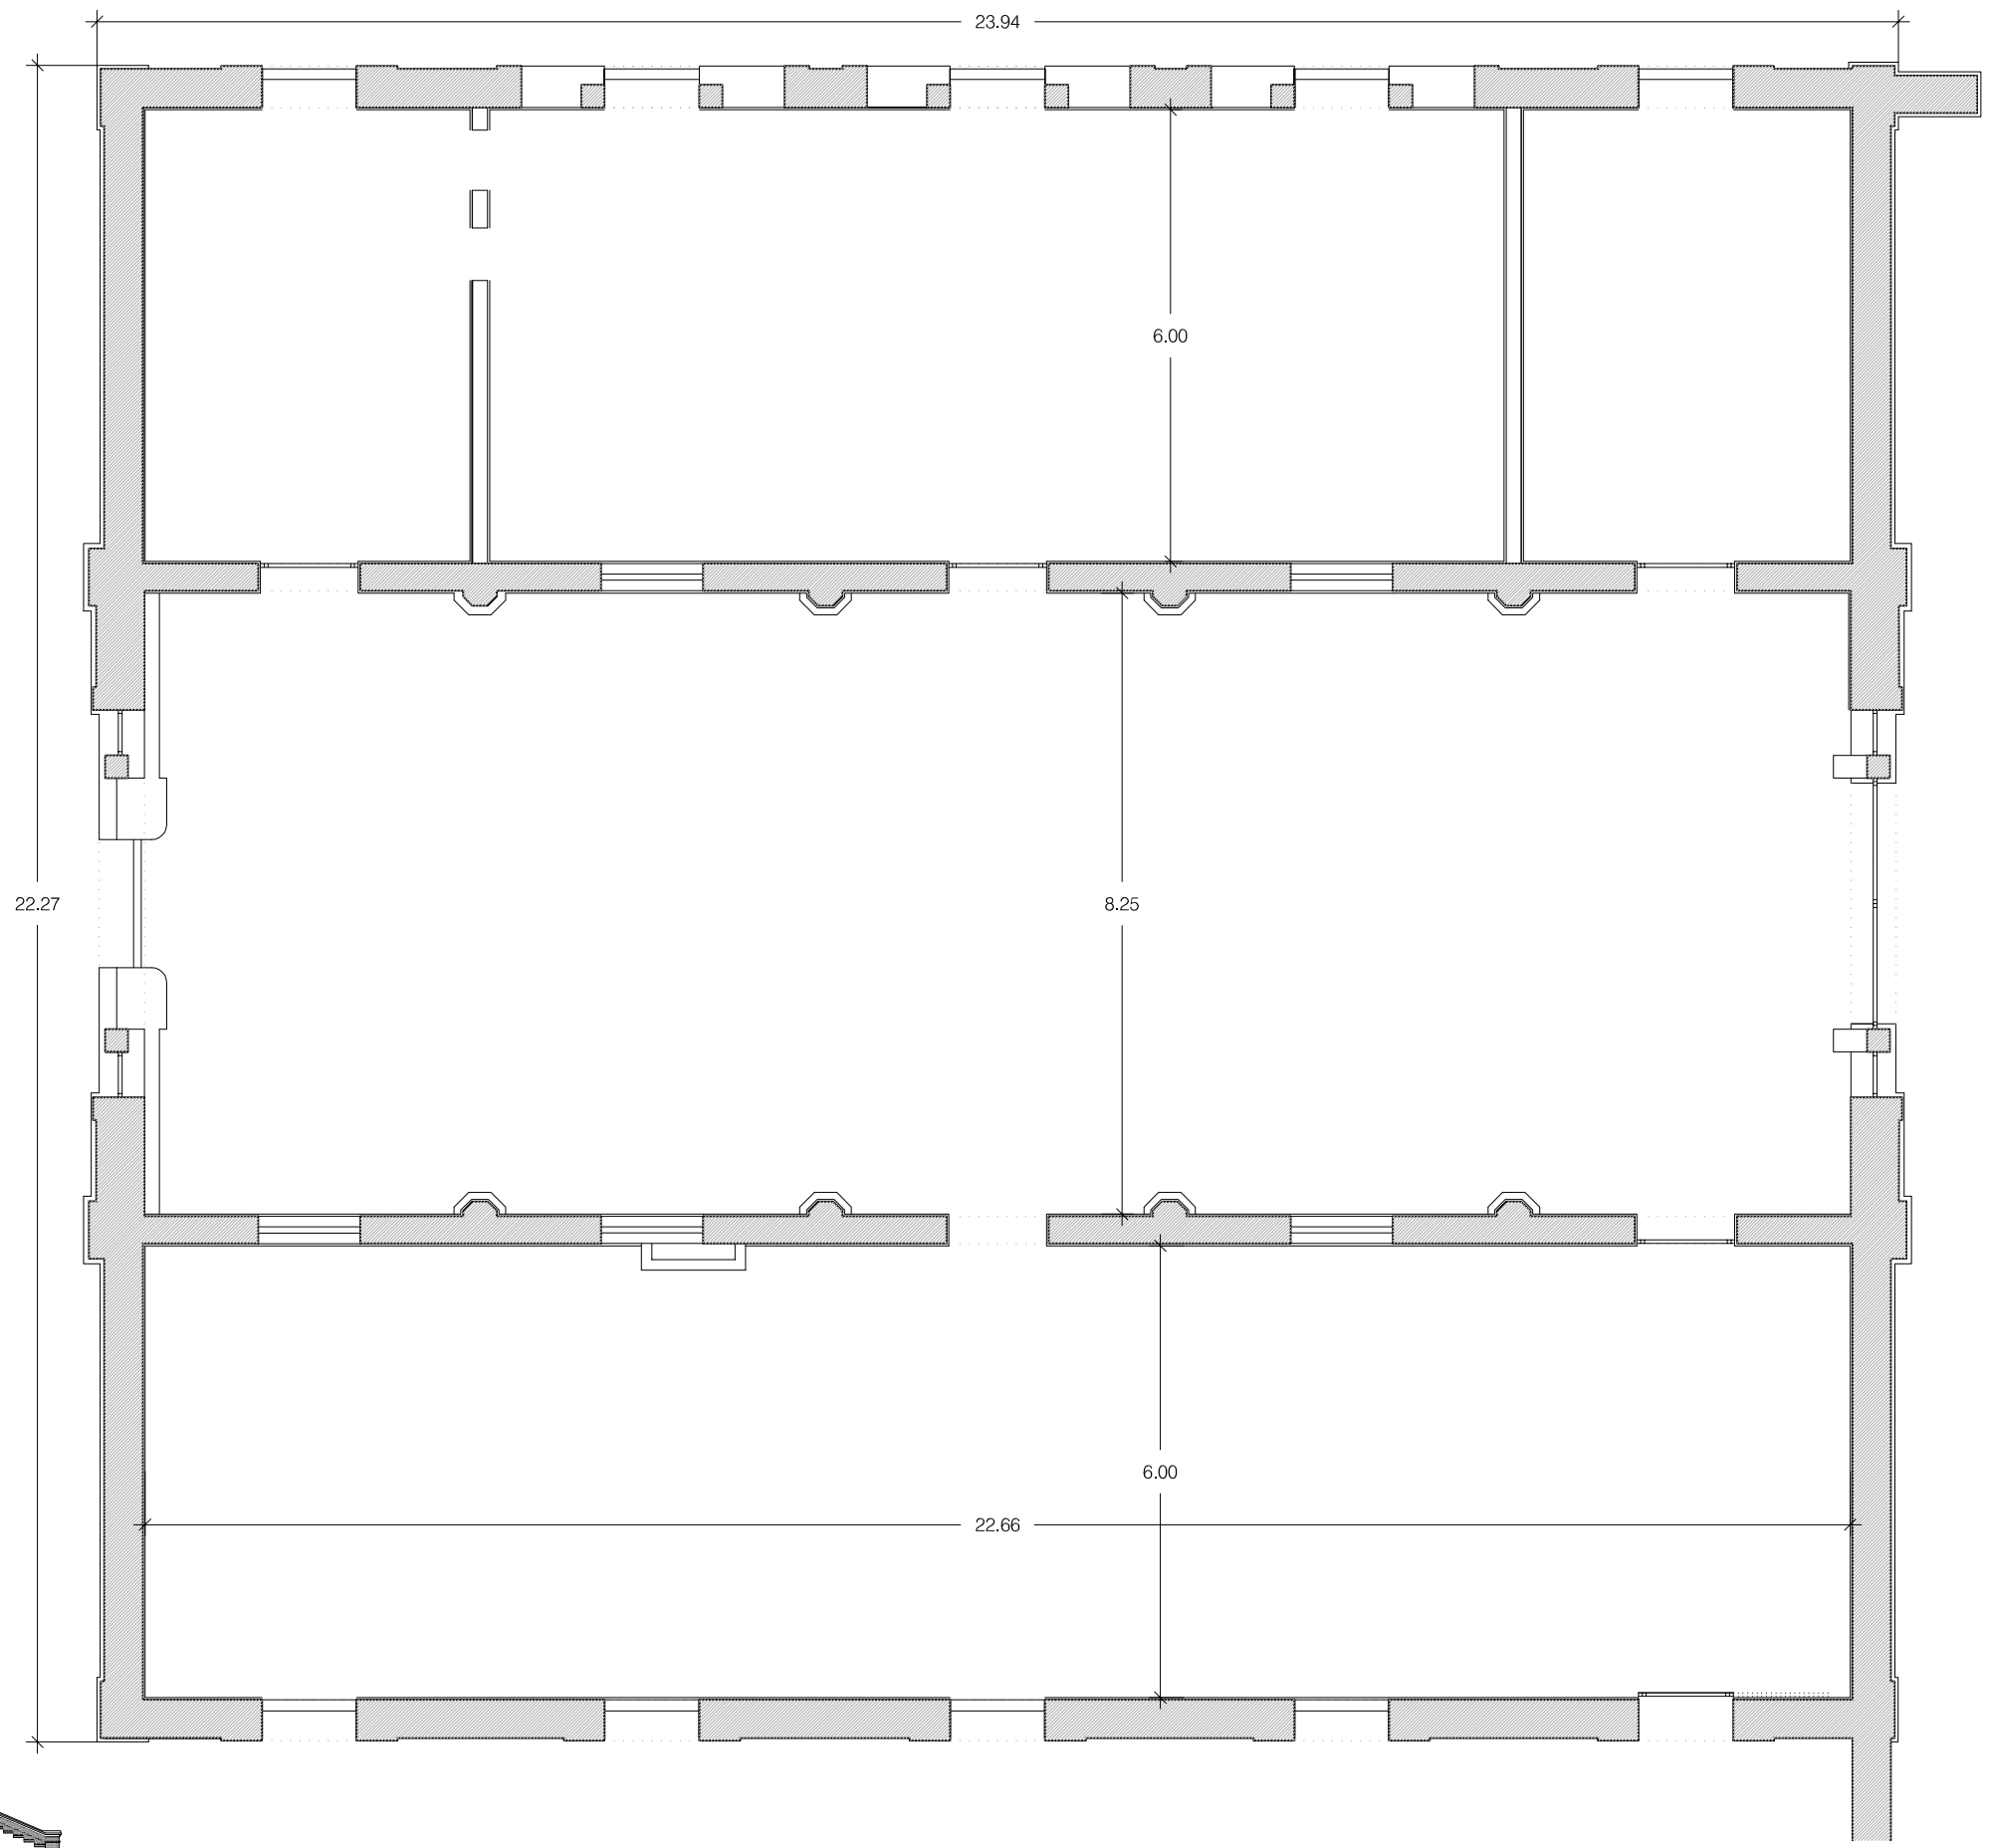

SUPERFÍCIE ÚTIL	458.55 m2
SUPERFÍCIE CONSTRUIDA	534.19 m2

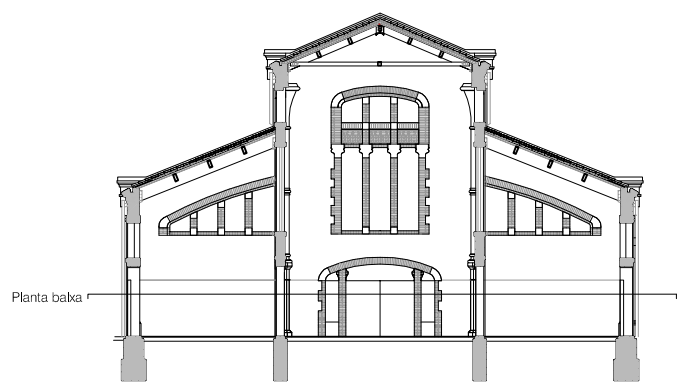

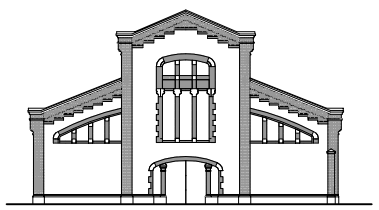

PROJECTE	AUTORA	TUTOR	DATA	PLÀNOL	ESCALA	Nº
Canvi d'ús d'un edifici modernista: d'Escorxador a Centre Cultural	Marina Obradors Casasayas	Pere Mon Taillant	Febrer 2010	PLANTA BAIXA ACTUAL	1/100	2.1

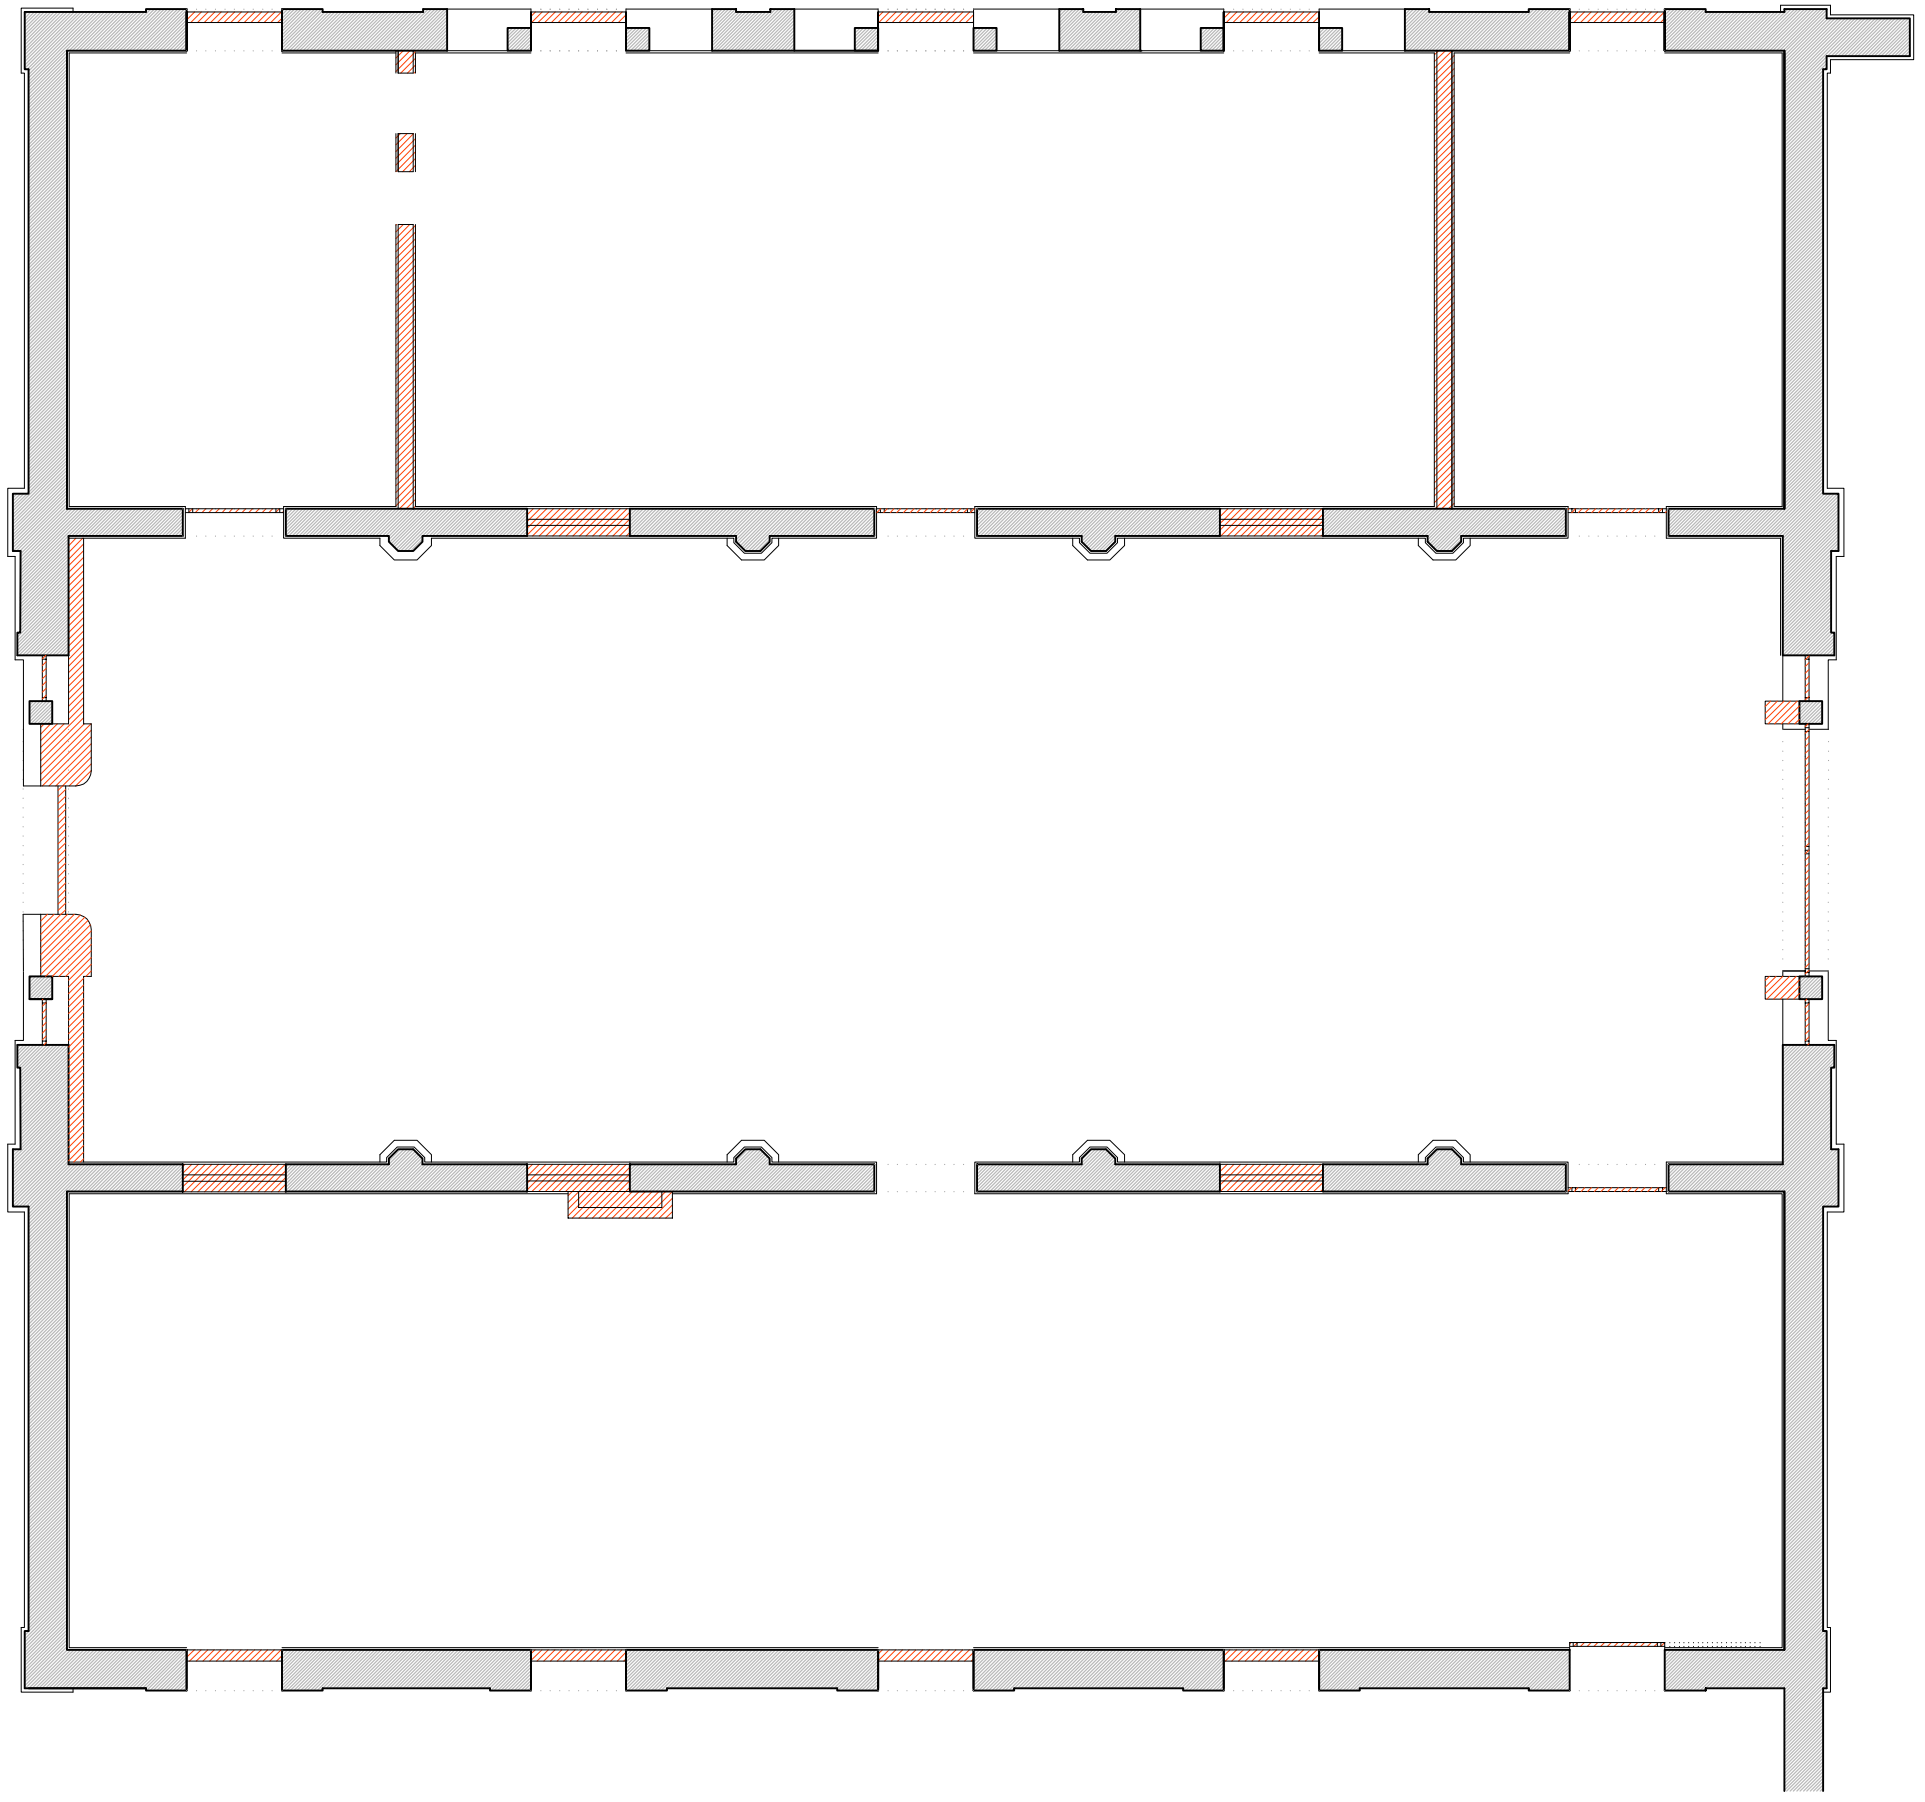

ZONES A ENDERROCAR

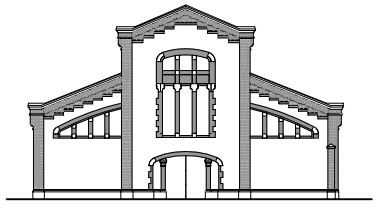

PROJECTE	AUTORA	TUTOR	DATA	PLÀNOL	ESCALA	Nº
Canvi d'ús d'un edifici modernista: d'Escorxador a Centre Cultural	Marina Obradors Casasayas	Pere Mon Taillant	Febrer 2010	PLANTA BAIXA ENDERROC	1/100	2.10

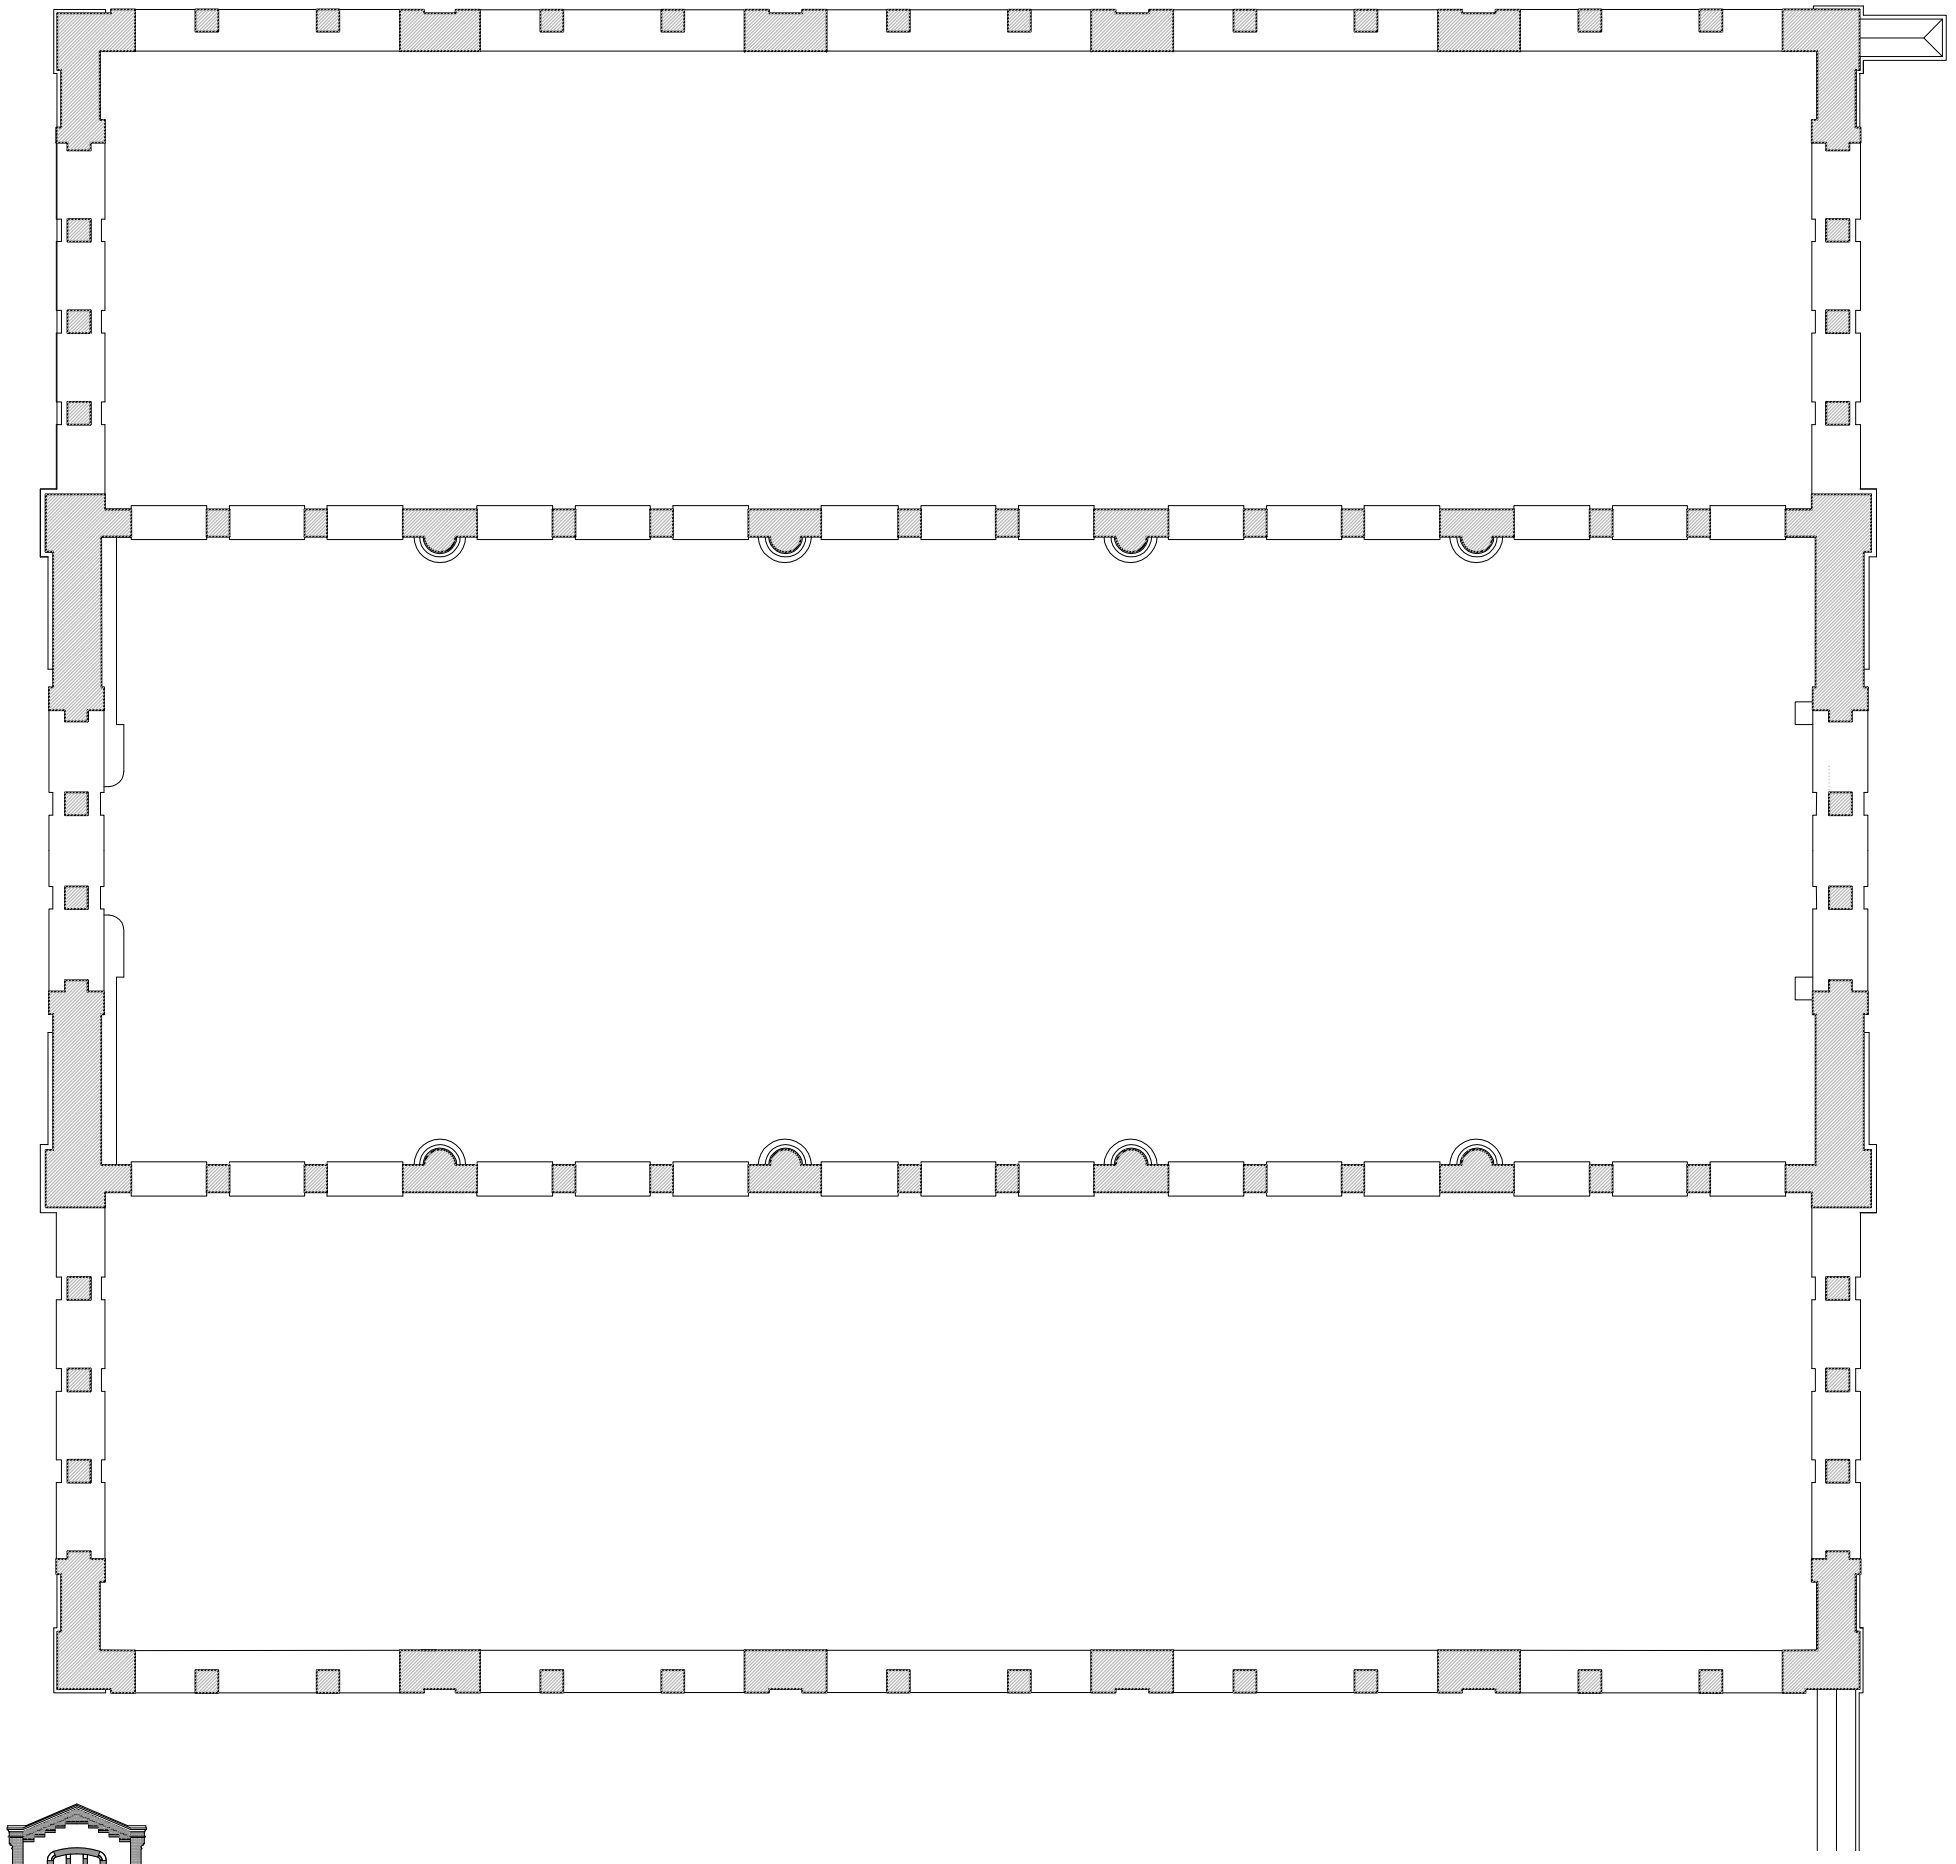

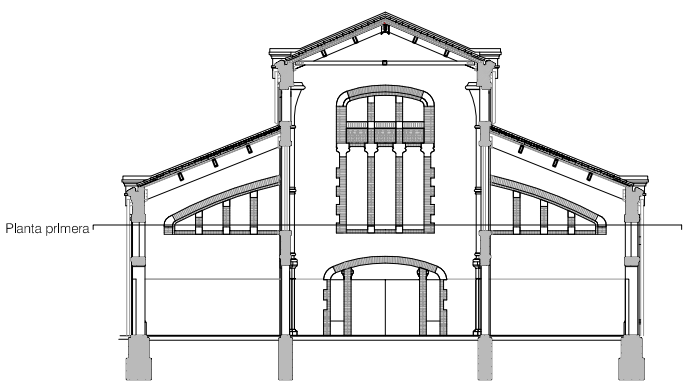

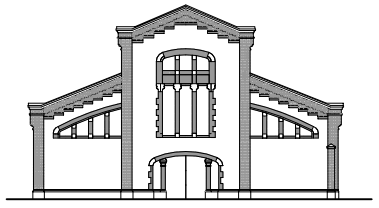

PROJECTE	AUTORA	TUTOR	DATA	PLÀNOL	ESCALA	Nº
Canvi d'ús d'un edifici modernista: d'Escorxador a Centre Cultural	Marina Obradors Casasayas	Pere Mon Taillant	Febrer 2010	PLANTA PRIMERA ACTUAL	1/100	2.2

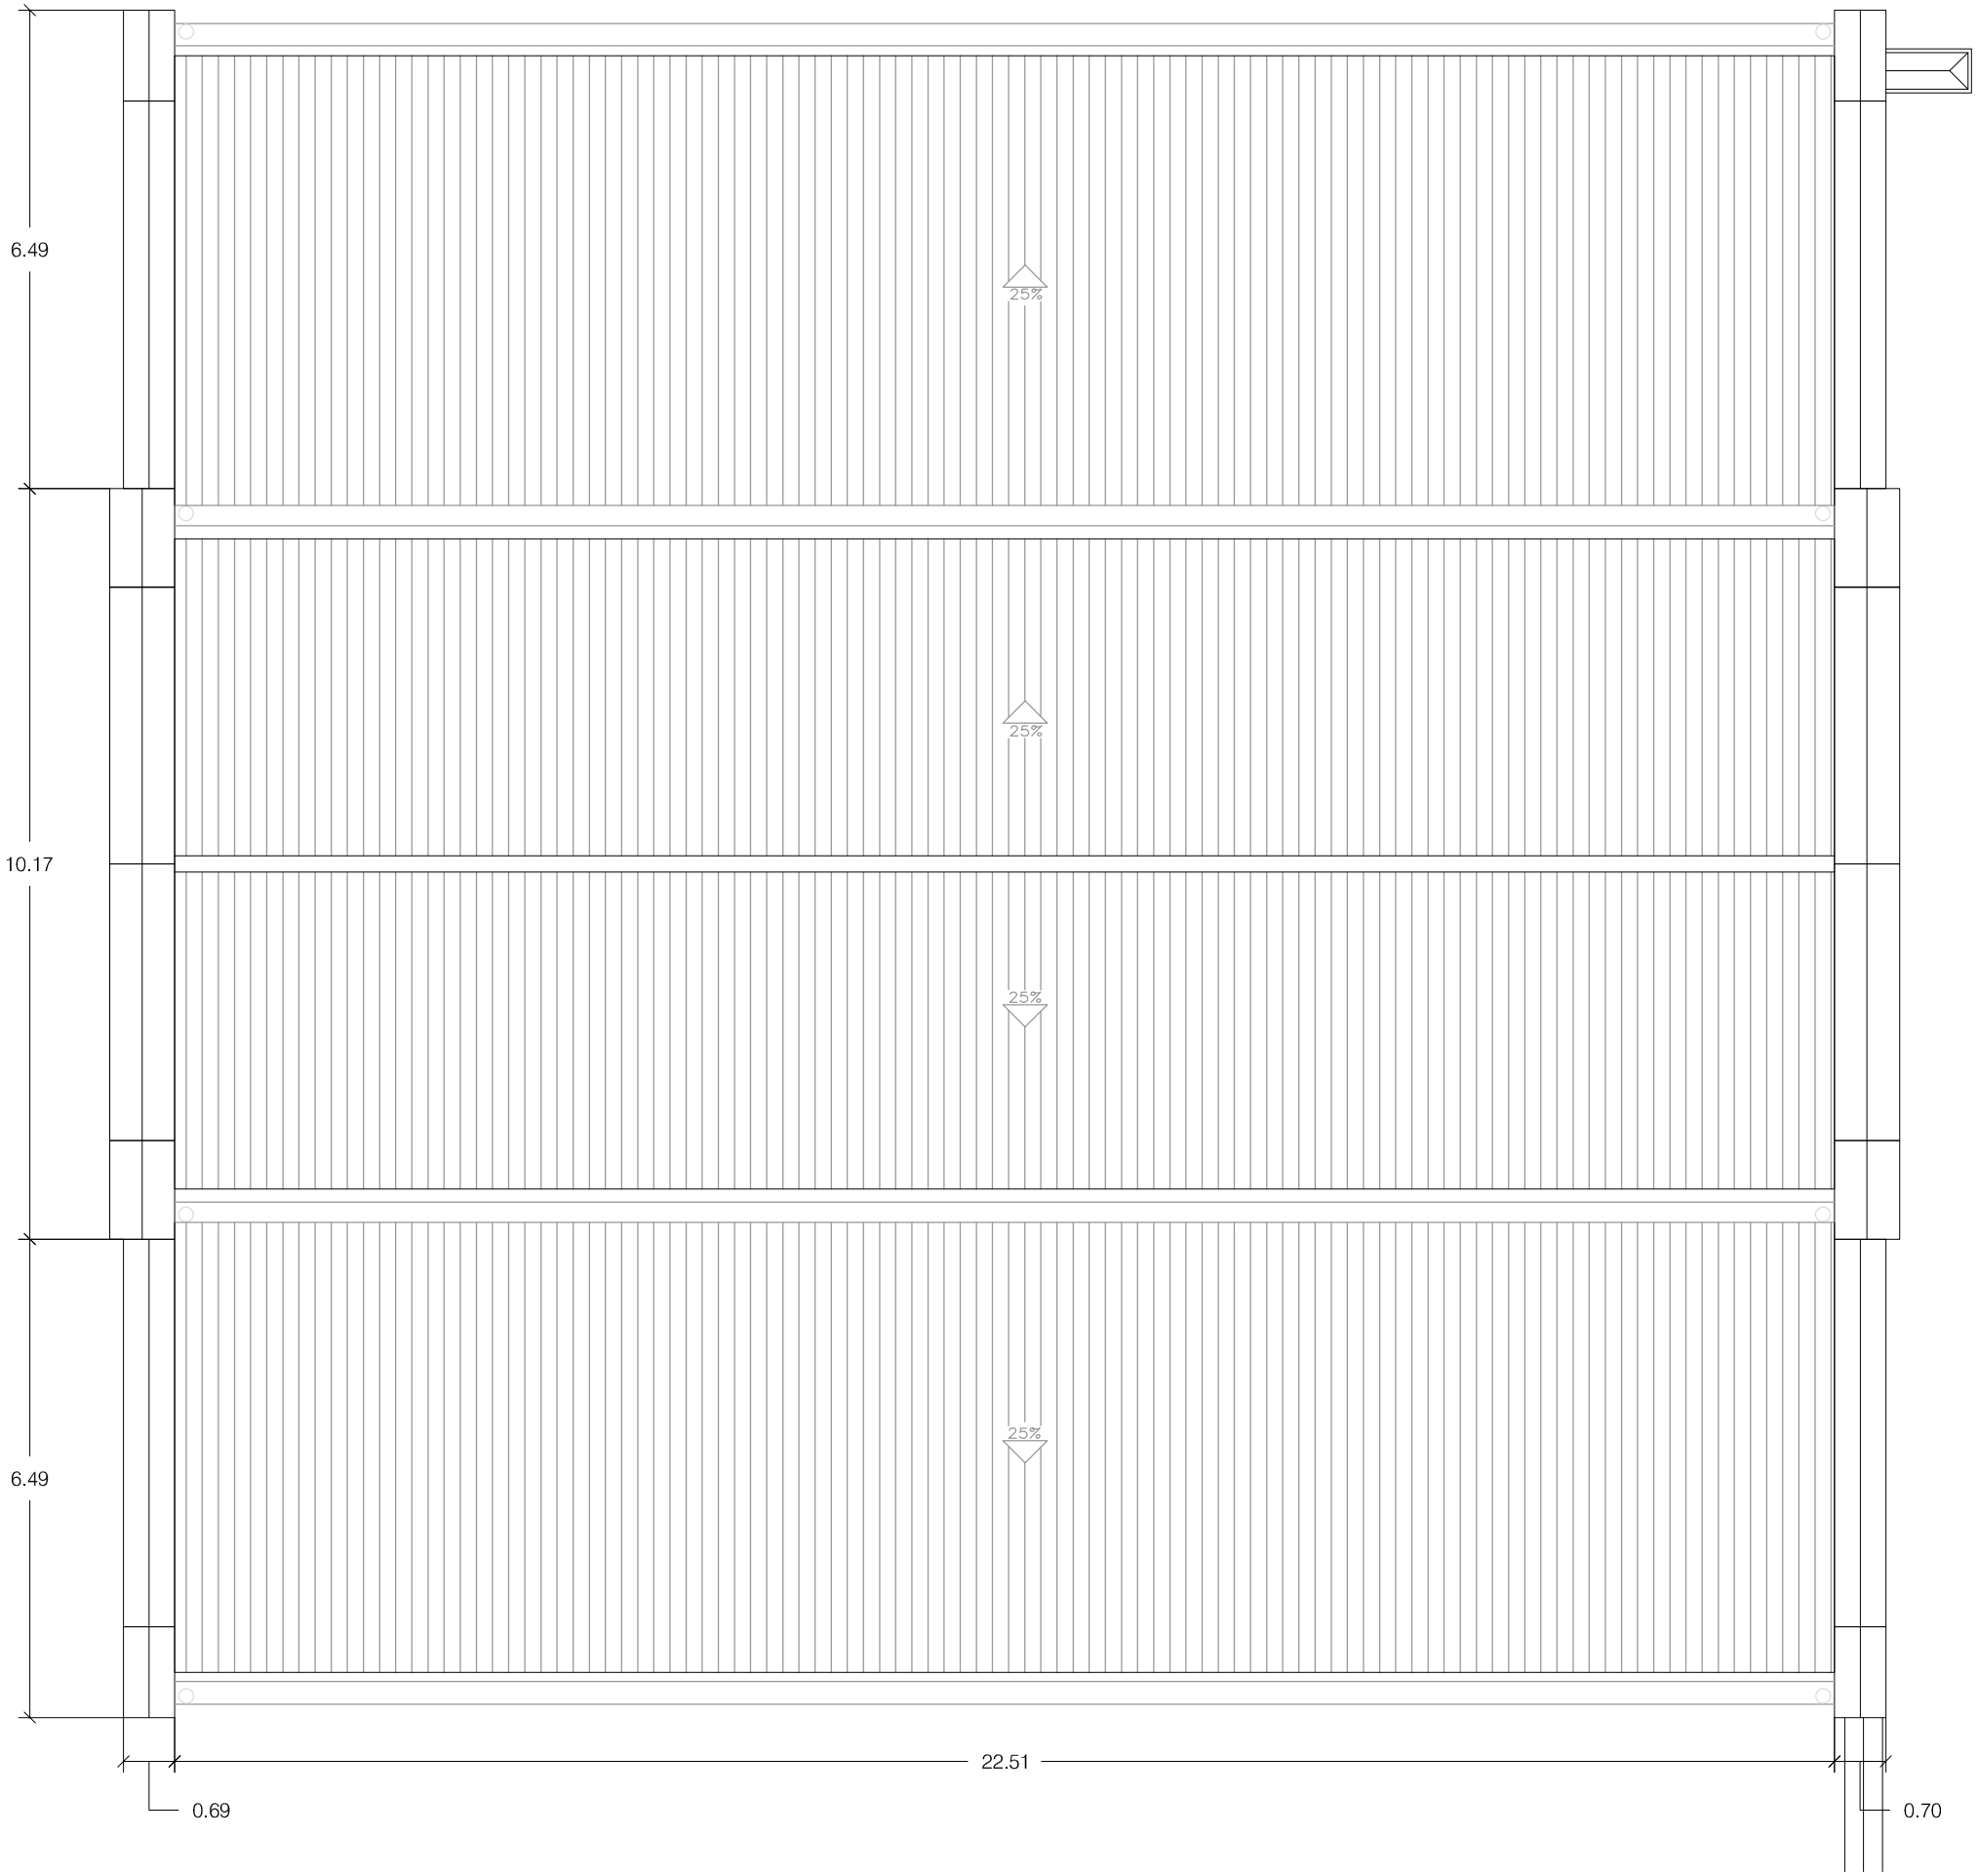

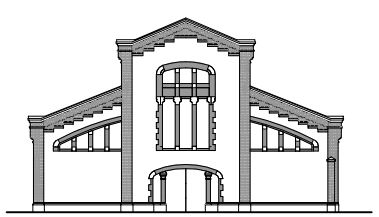

PROJECTE	AUTORA	TUTOR	DATA	PLÀNOL	ESCALA	Nº
Canvi d'ús d'un edifici modernista: d'Escorxador a Centre Cultural	Marina Obradors Casasayas	Pere Mon Taillant	Febrer 2010	PLANTA COBERTA ACTUAL	1/100	2.3

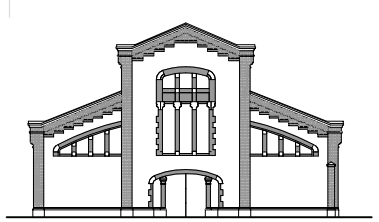

PROJECTE	AUTORA	TUTOR	DATA	PLÀNOL	ESCALA	Nº
Canvi d'ús d'un edifici modernista: d'Escorxador a Centre Cultural	Marina Obradors Casasayas	Pere Mon Taillant	Febrer 2010	ALÇAT FRONTAL ACTUAL	1/75	2.4

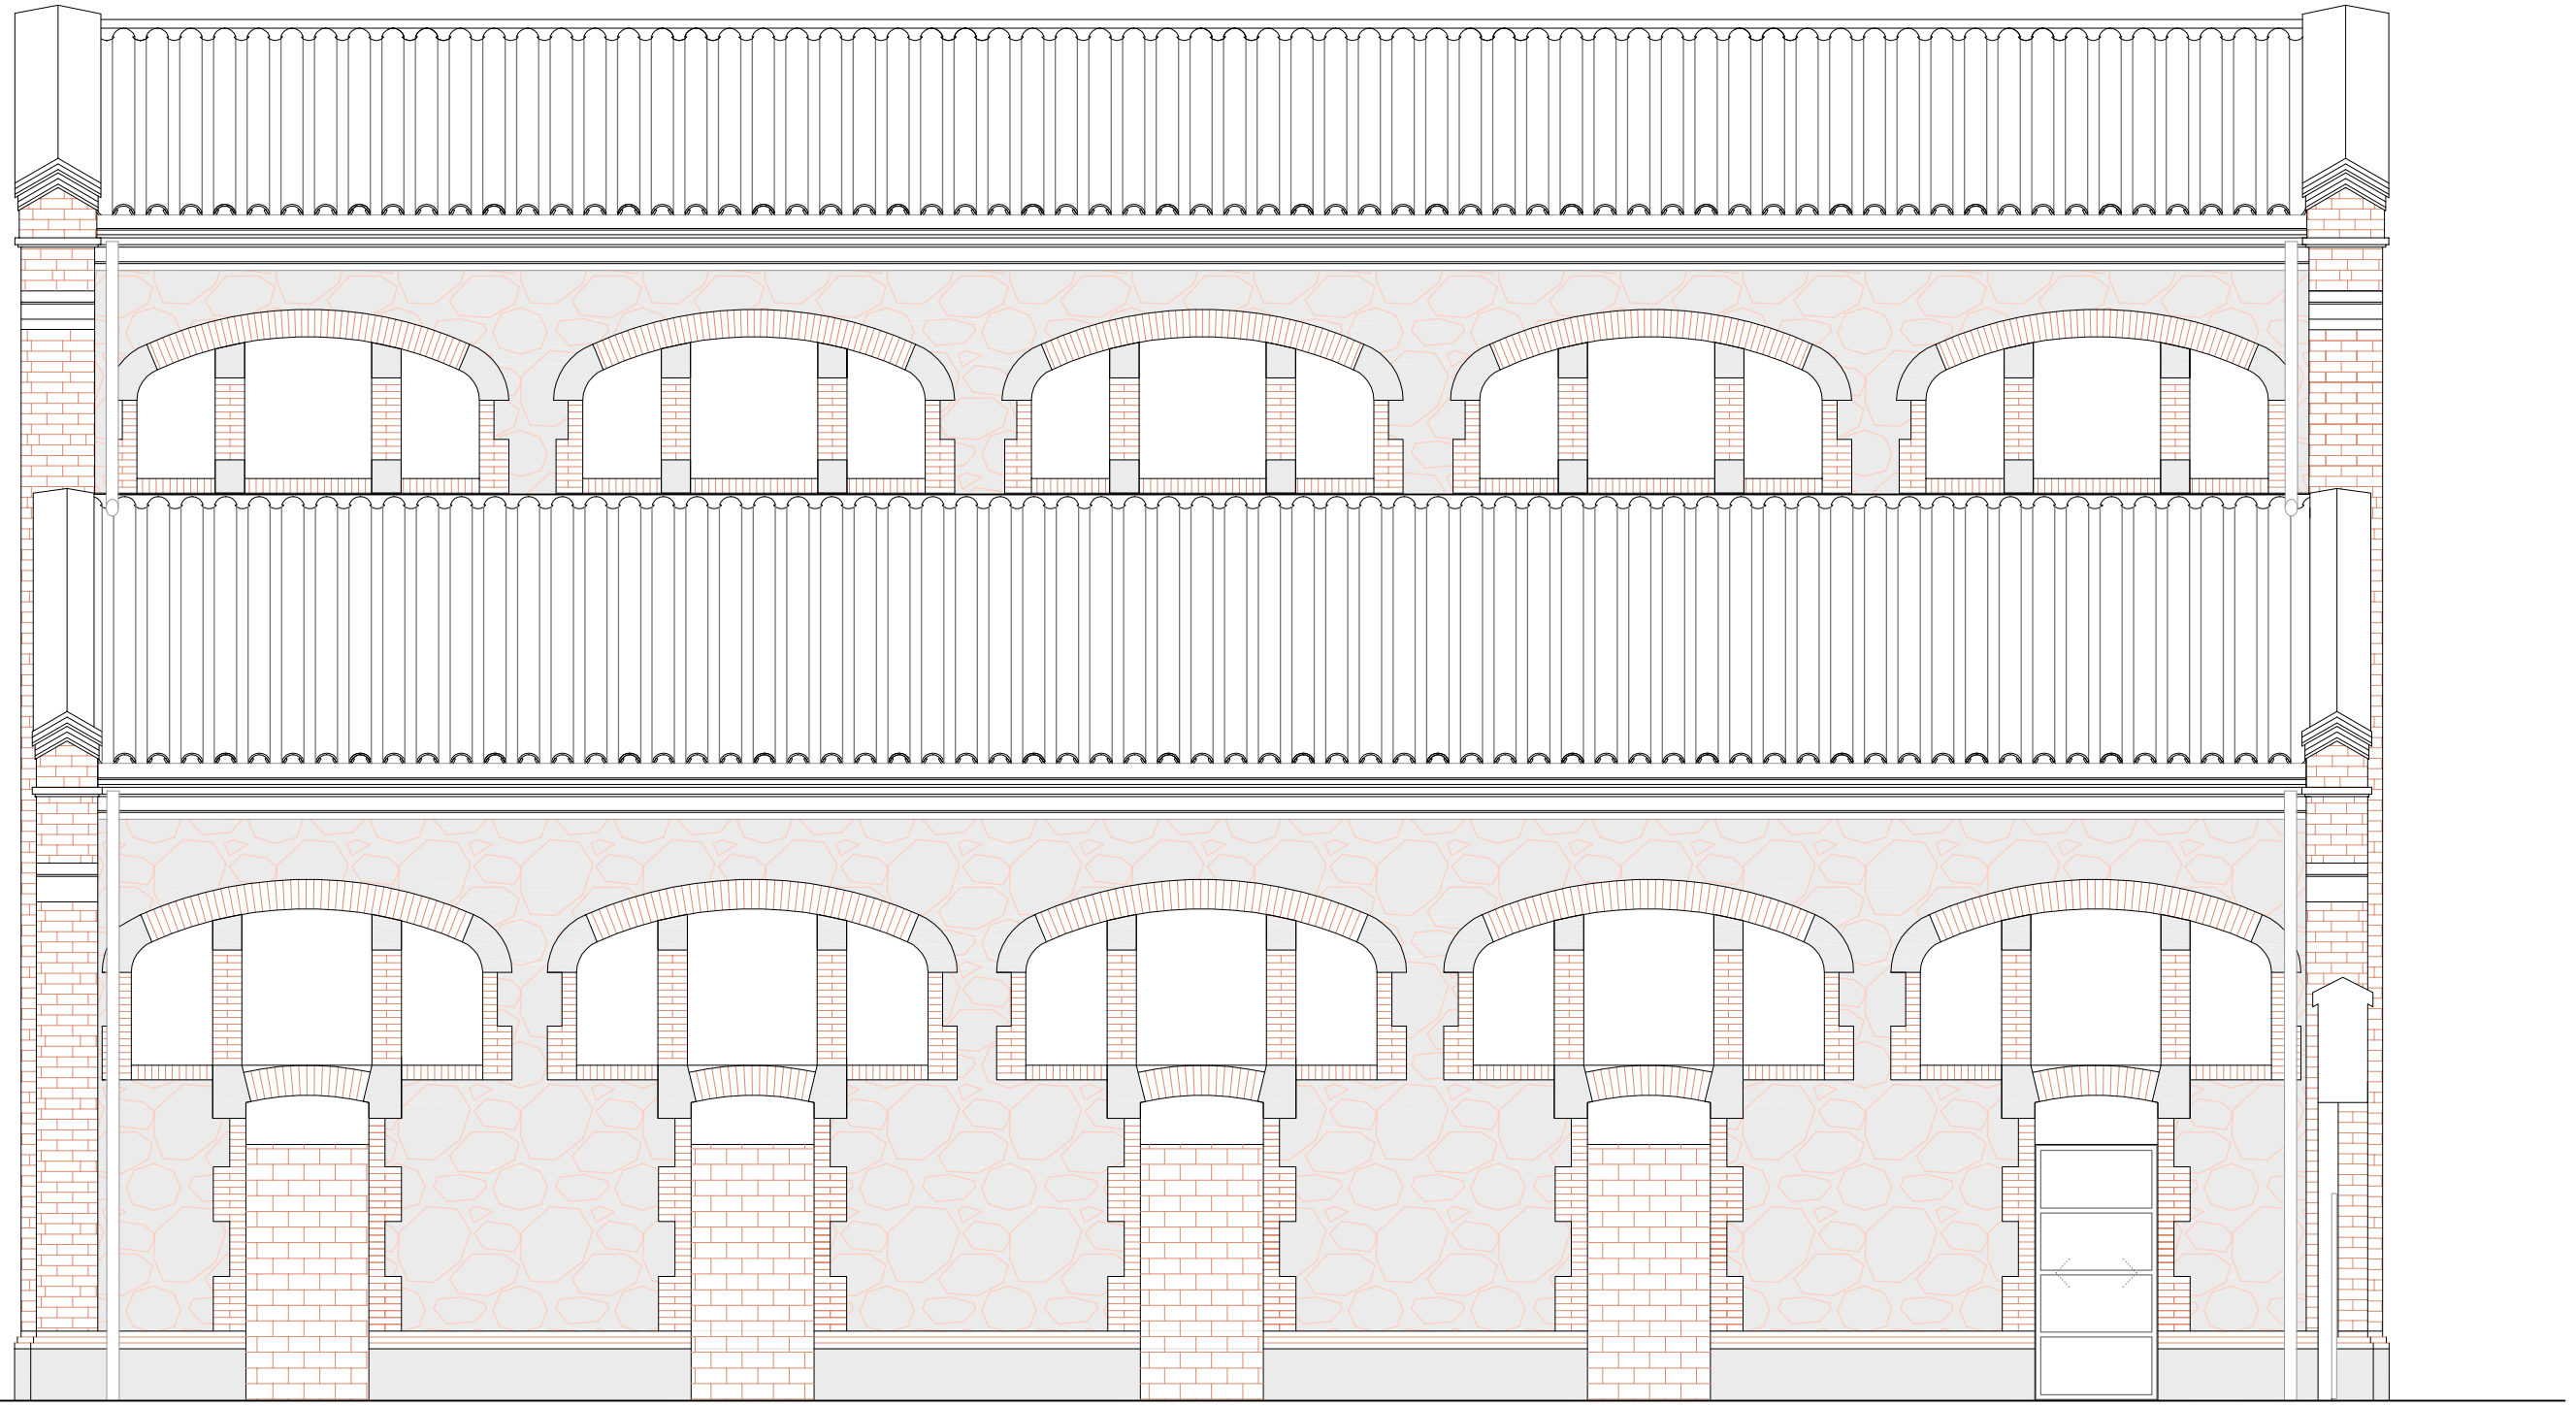

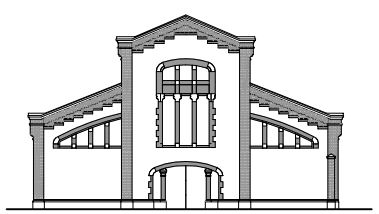

PROJECTE	AUTORA	TUTOR	DATA	PLÀNOL	ESCALA	Nº
Canvi d'ús d'un edifici modernista: d'Escorxador a Centre Cultural	Marina Obradors Casasayas	Pere Mon Taillant	Febrer 2010	ALÇAT SUD-OEST ACTUAL	1/75	2.5

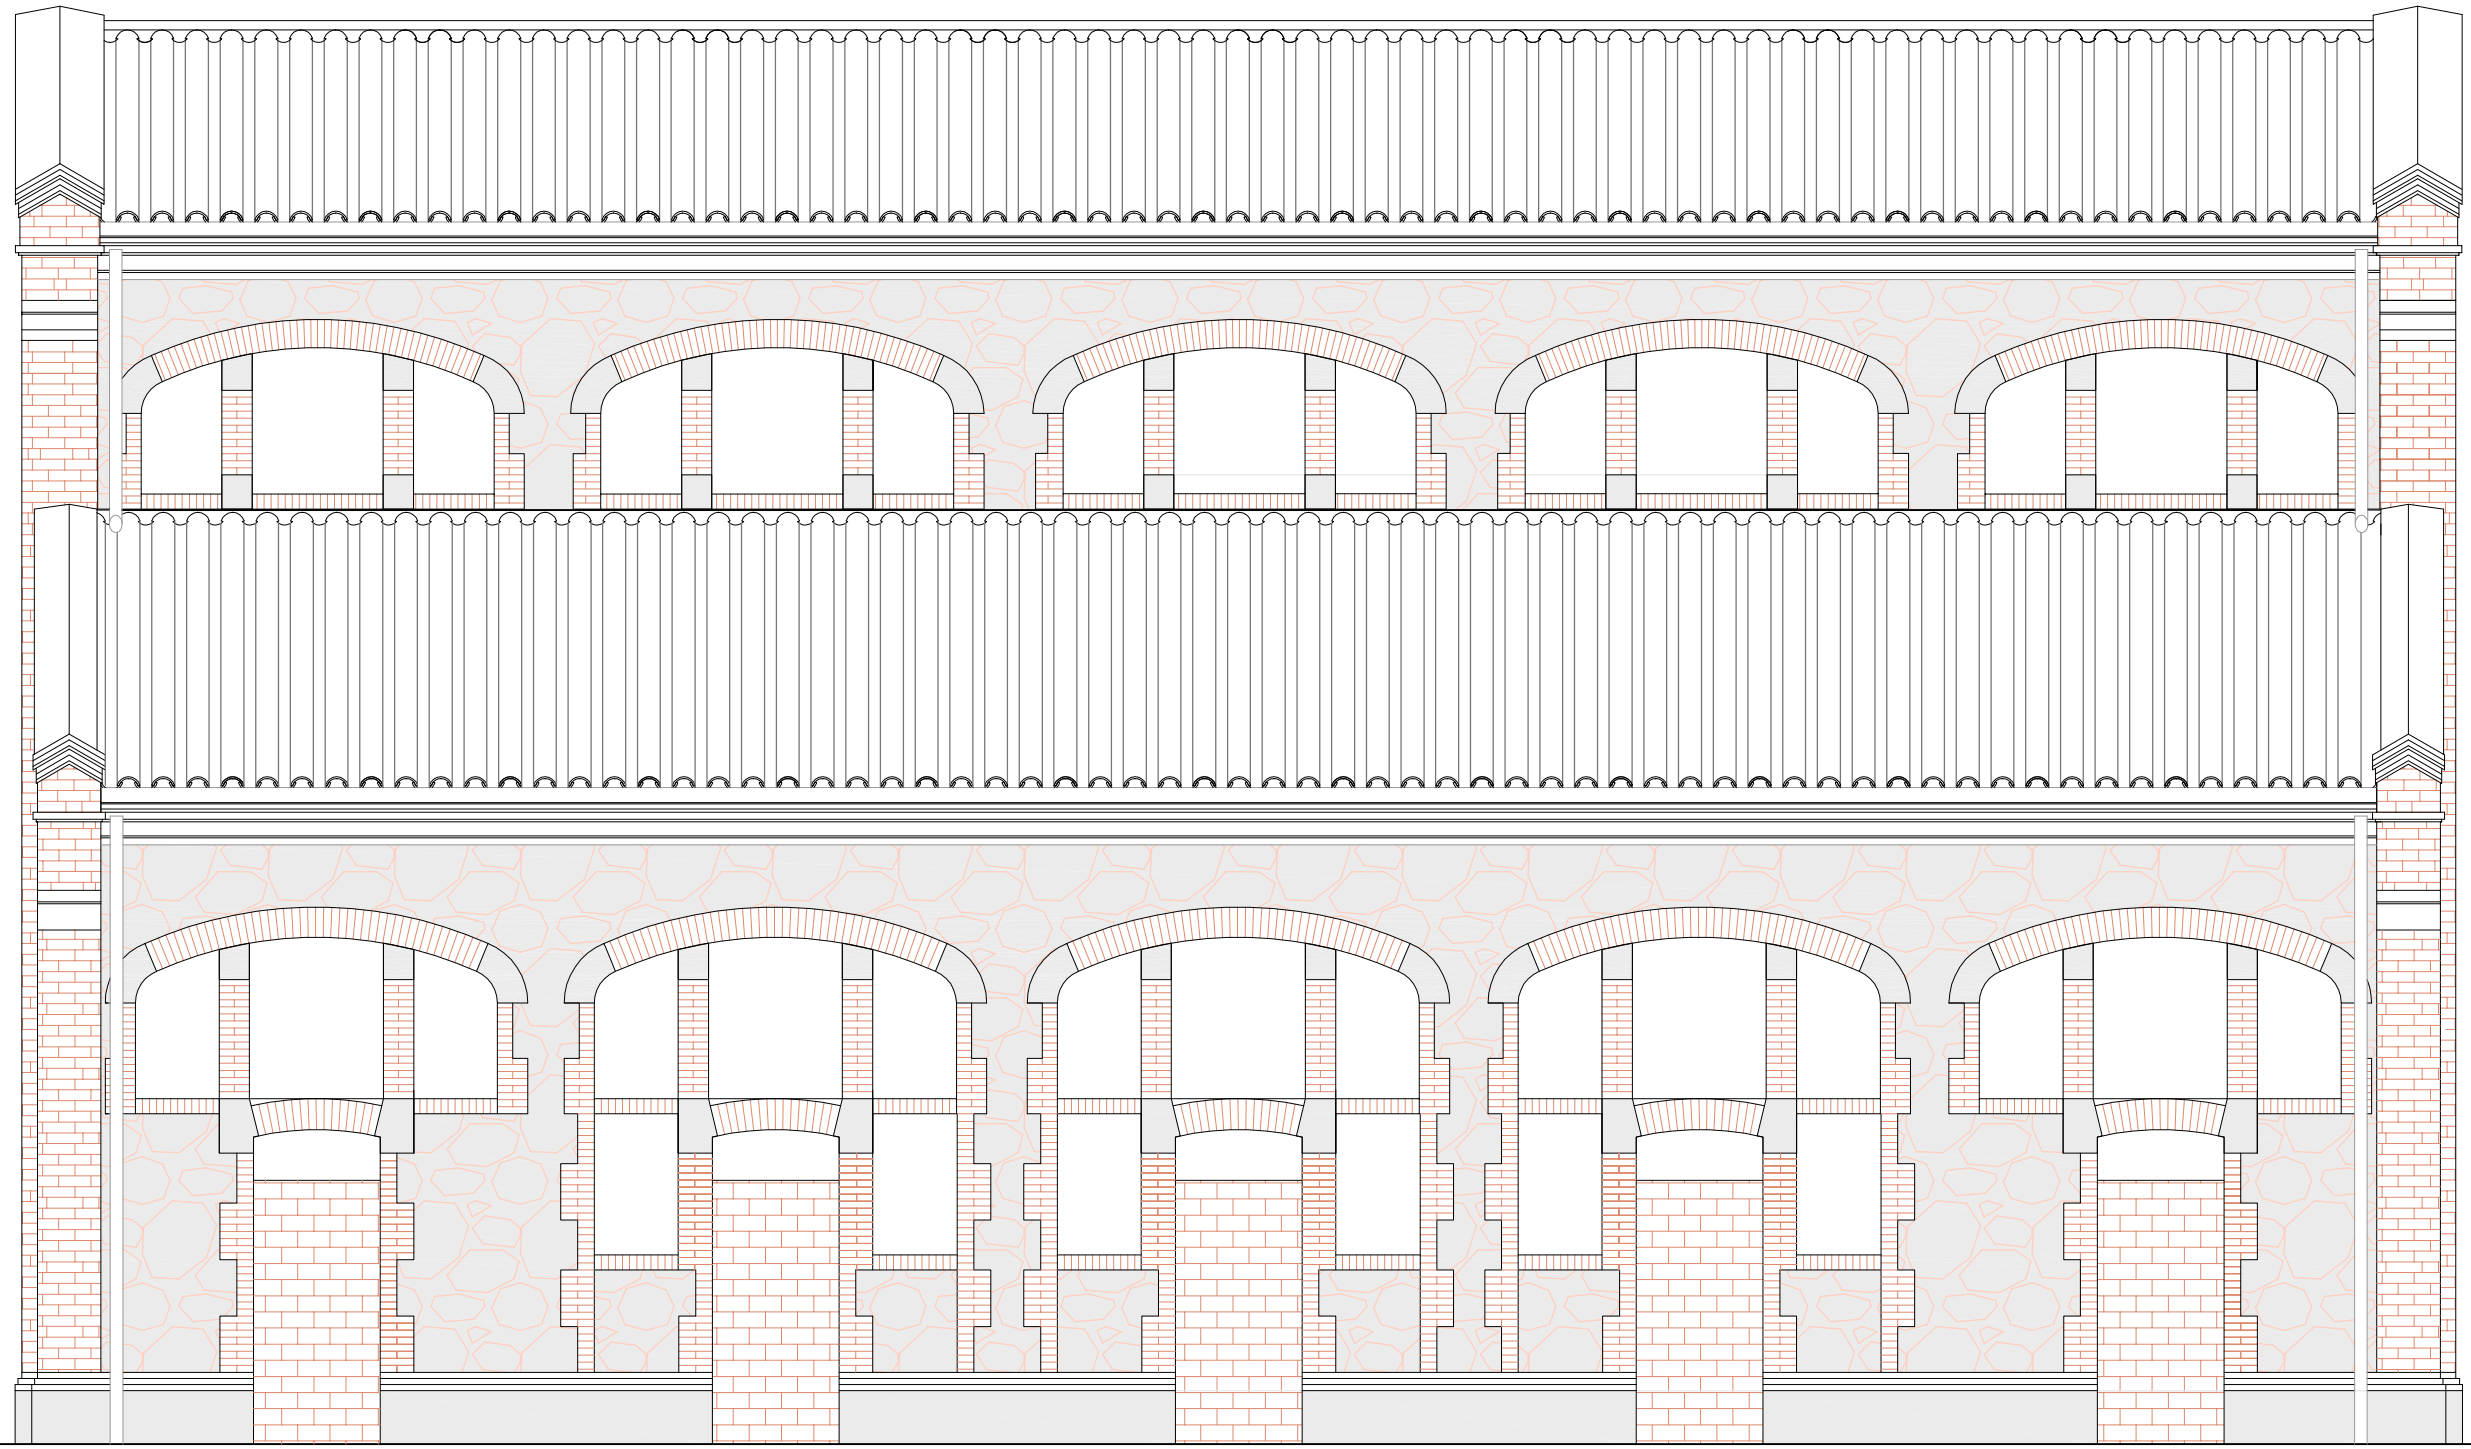

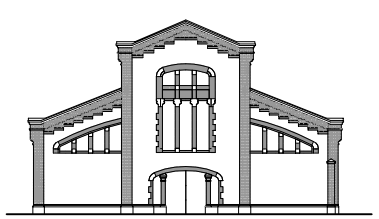

PROJECTE	AUTORA	TUTOR	DATA	PLÀNOL	ESCALA	Nº
Canvi d'ús d'un edifici modernista: d'Escorxador a Centre Cultural	Marina Obradors Casasayas	Pere Mon Taillant	Febrer 2010	ALÇAT NORD-EST ACTUAL	1/75	2.6

13.80

12.01

8.96

6.54

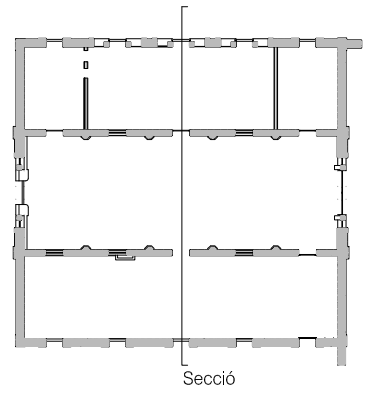

Secció

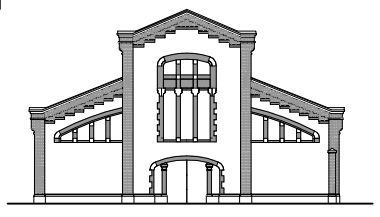

PROJECTE	AUTORA	TUTOR	DATA	PLÀNOL	ESCALA	Nº
Canvi d'ús d'un edifici modernista: d'Escorxador a Centre Cultural	Marina Obradors Casasayas	Pere Mon Taillant	Febrer 2010	SECCIÓ TRANSVERSAL ACTUAL	1/75	2.7

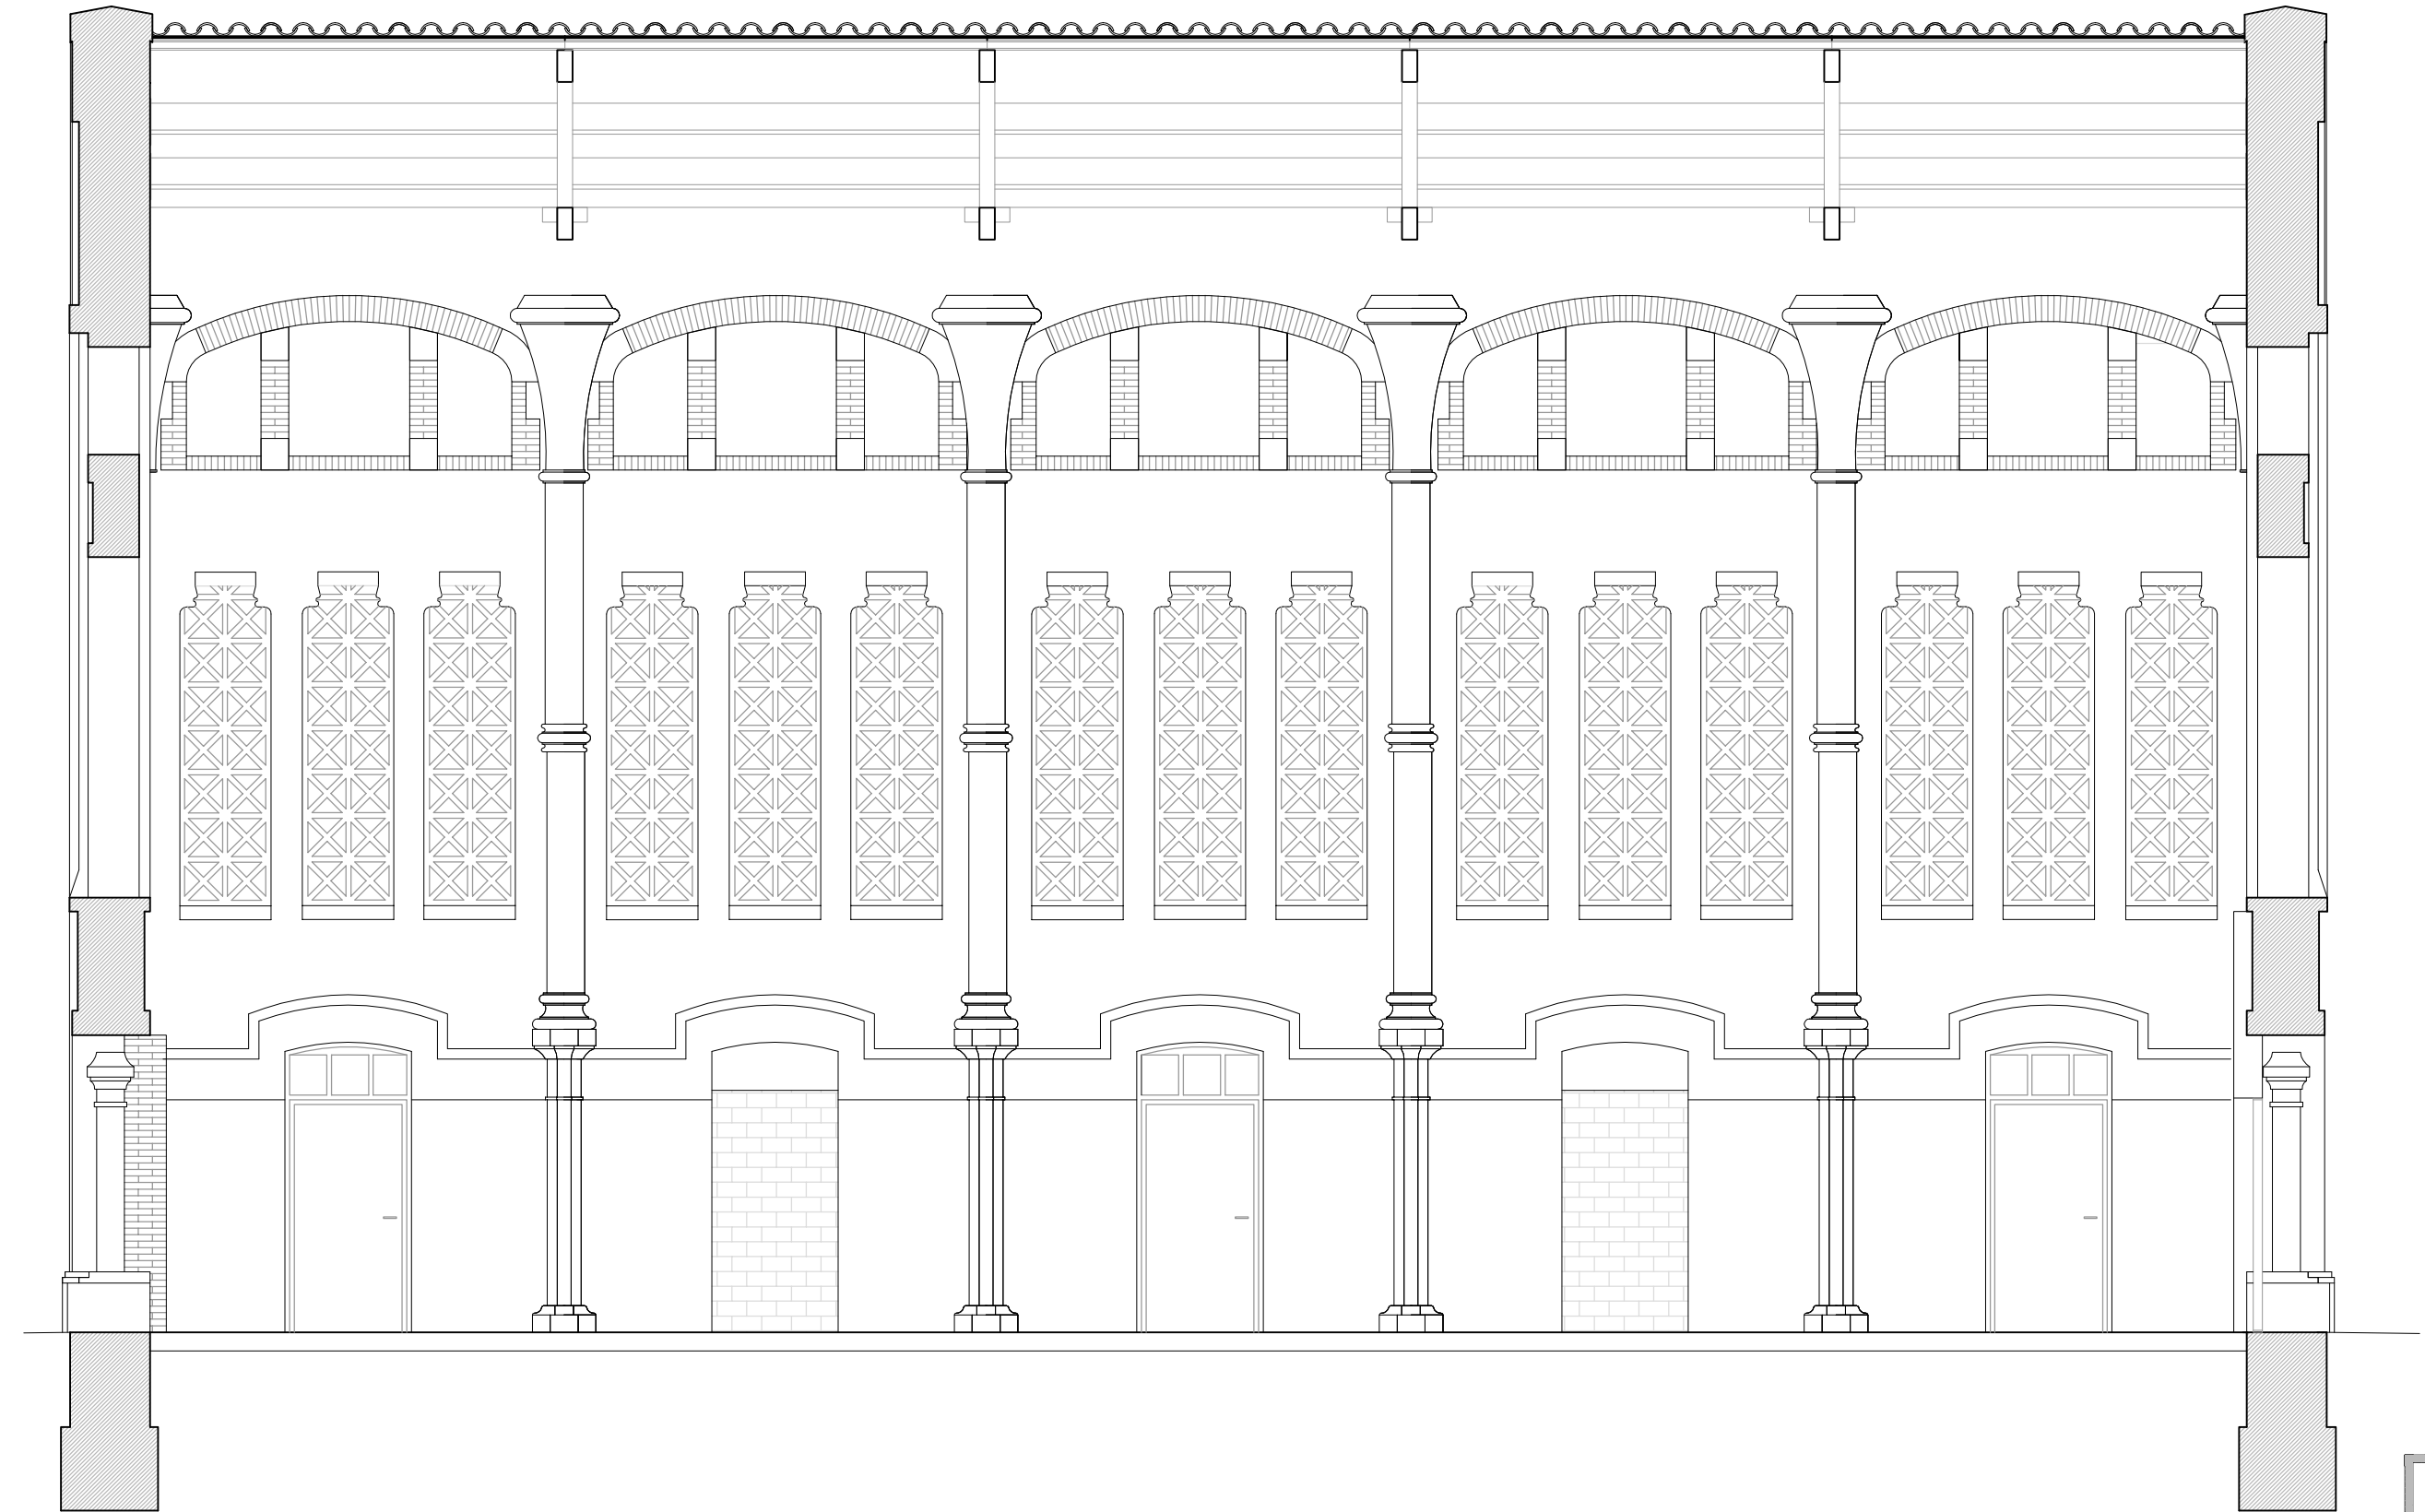

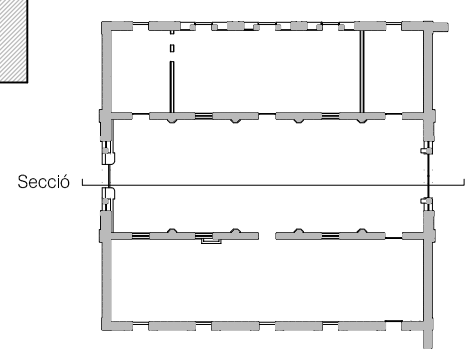

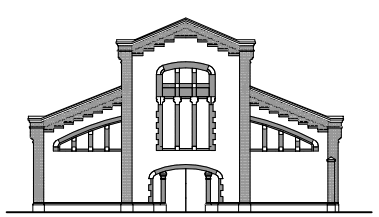

PROJECTE	AUTORA	TUTOR	DATA	PLÀNOL	ESCALA	Nº
Canvi d'ús d'un edifici modernista: d'Escorxador a Centre Cultural	Marina Obradors Casasayas	Pere Mon Taillant	Febrer 2010	SECCIÓ LONGITUDINAL 1 ACTUAL	1/75	2.8

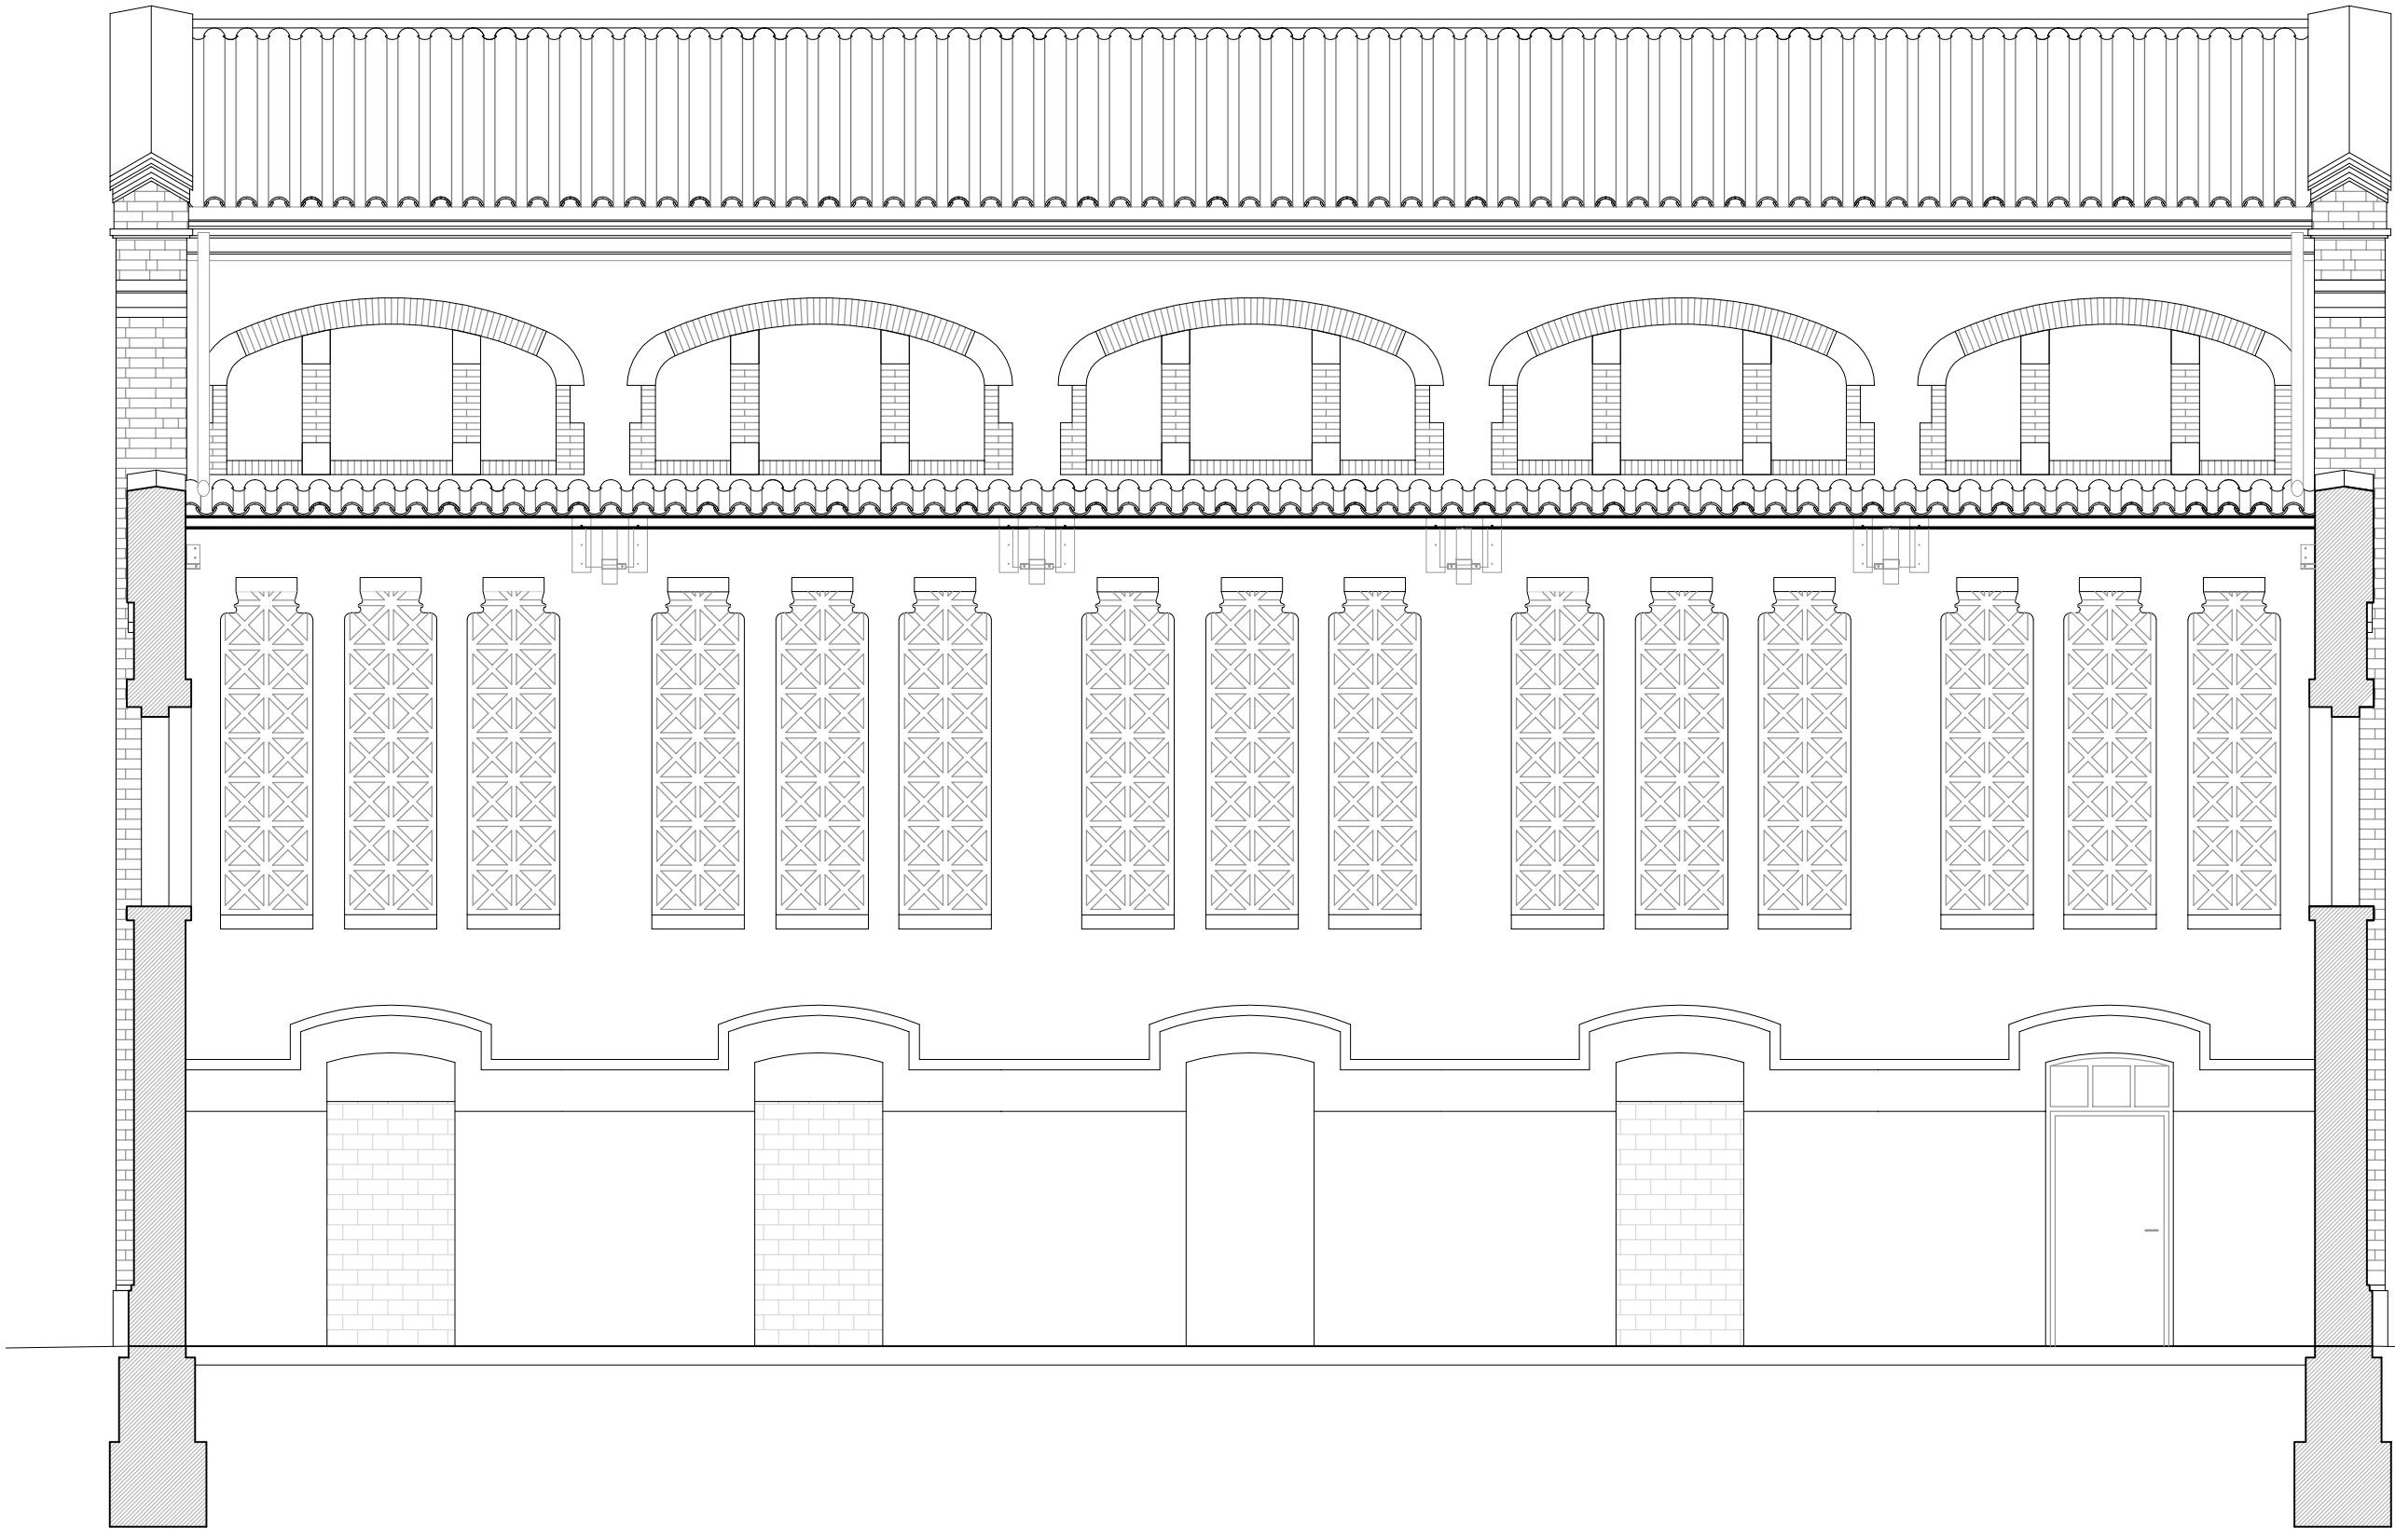

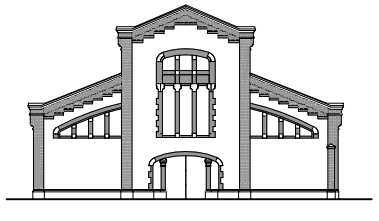

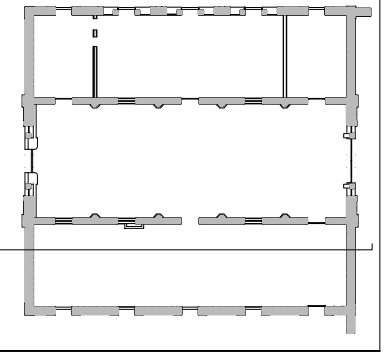

PROJECTE	AUTORA	TUTOR	DATA	PLÀNOL	ESCALA	Nº
Canvi d'ús d'un edifici modernista: d'Escorxador a Centre Cultural	Marina Obradors Casasayas	Pere Mon Taillant	Febrer 2010	SECCIÓ LONGITUDINAL 2 ACTUAL	1/75	2.9

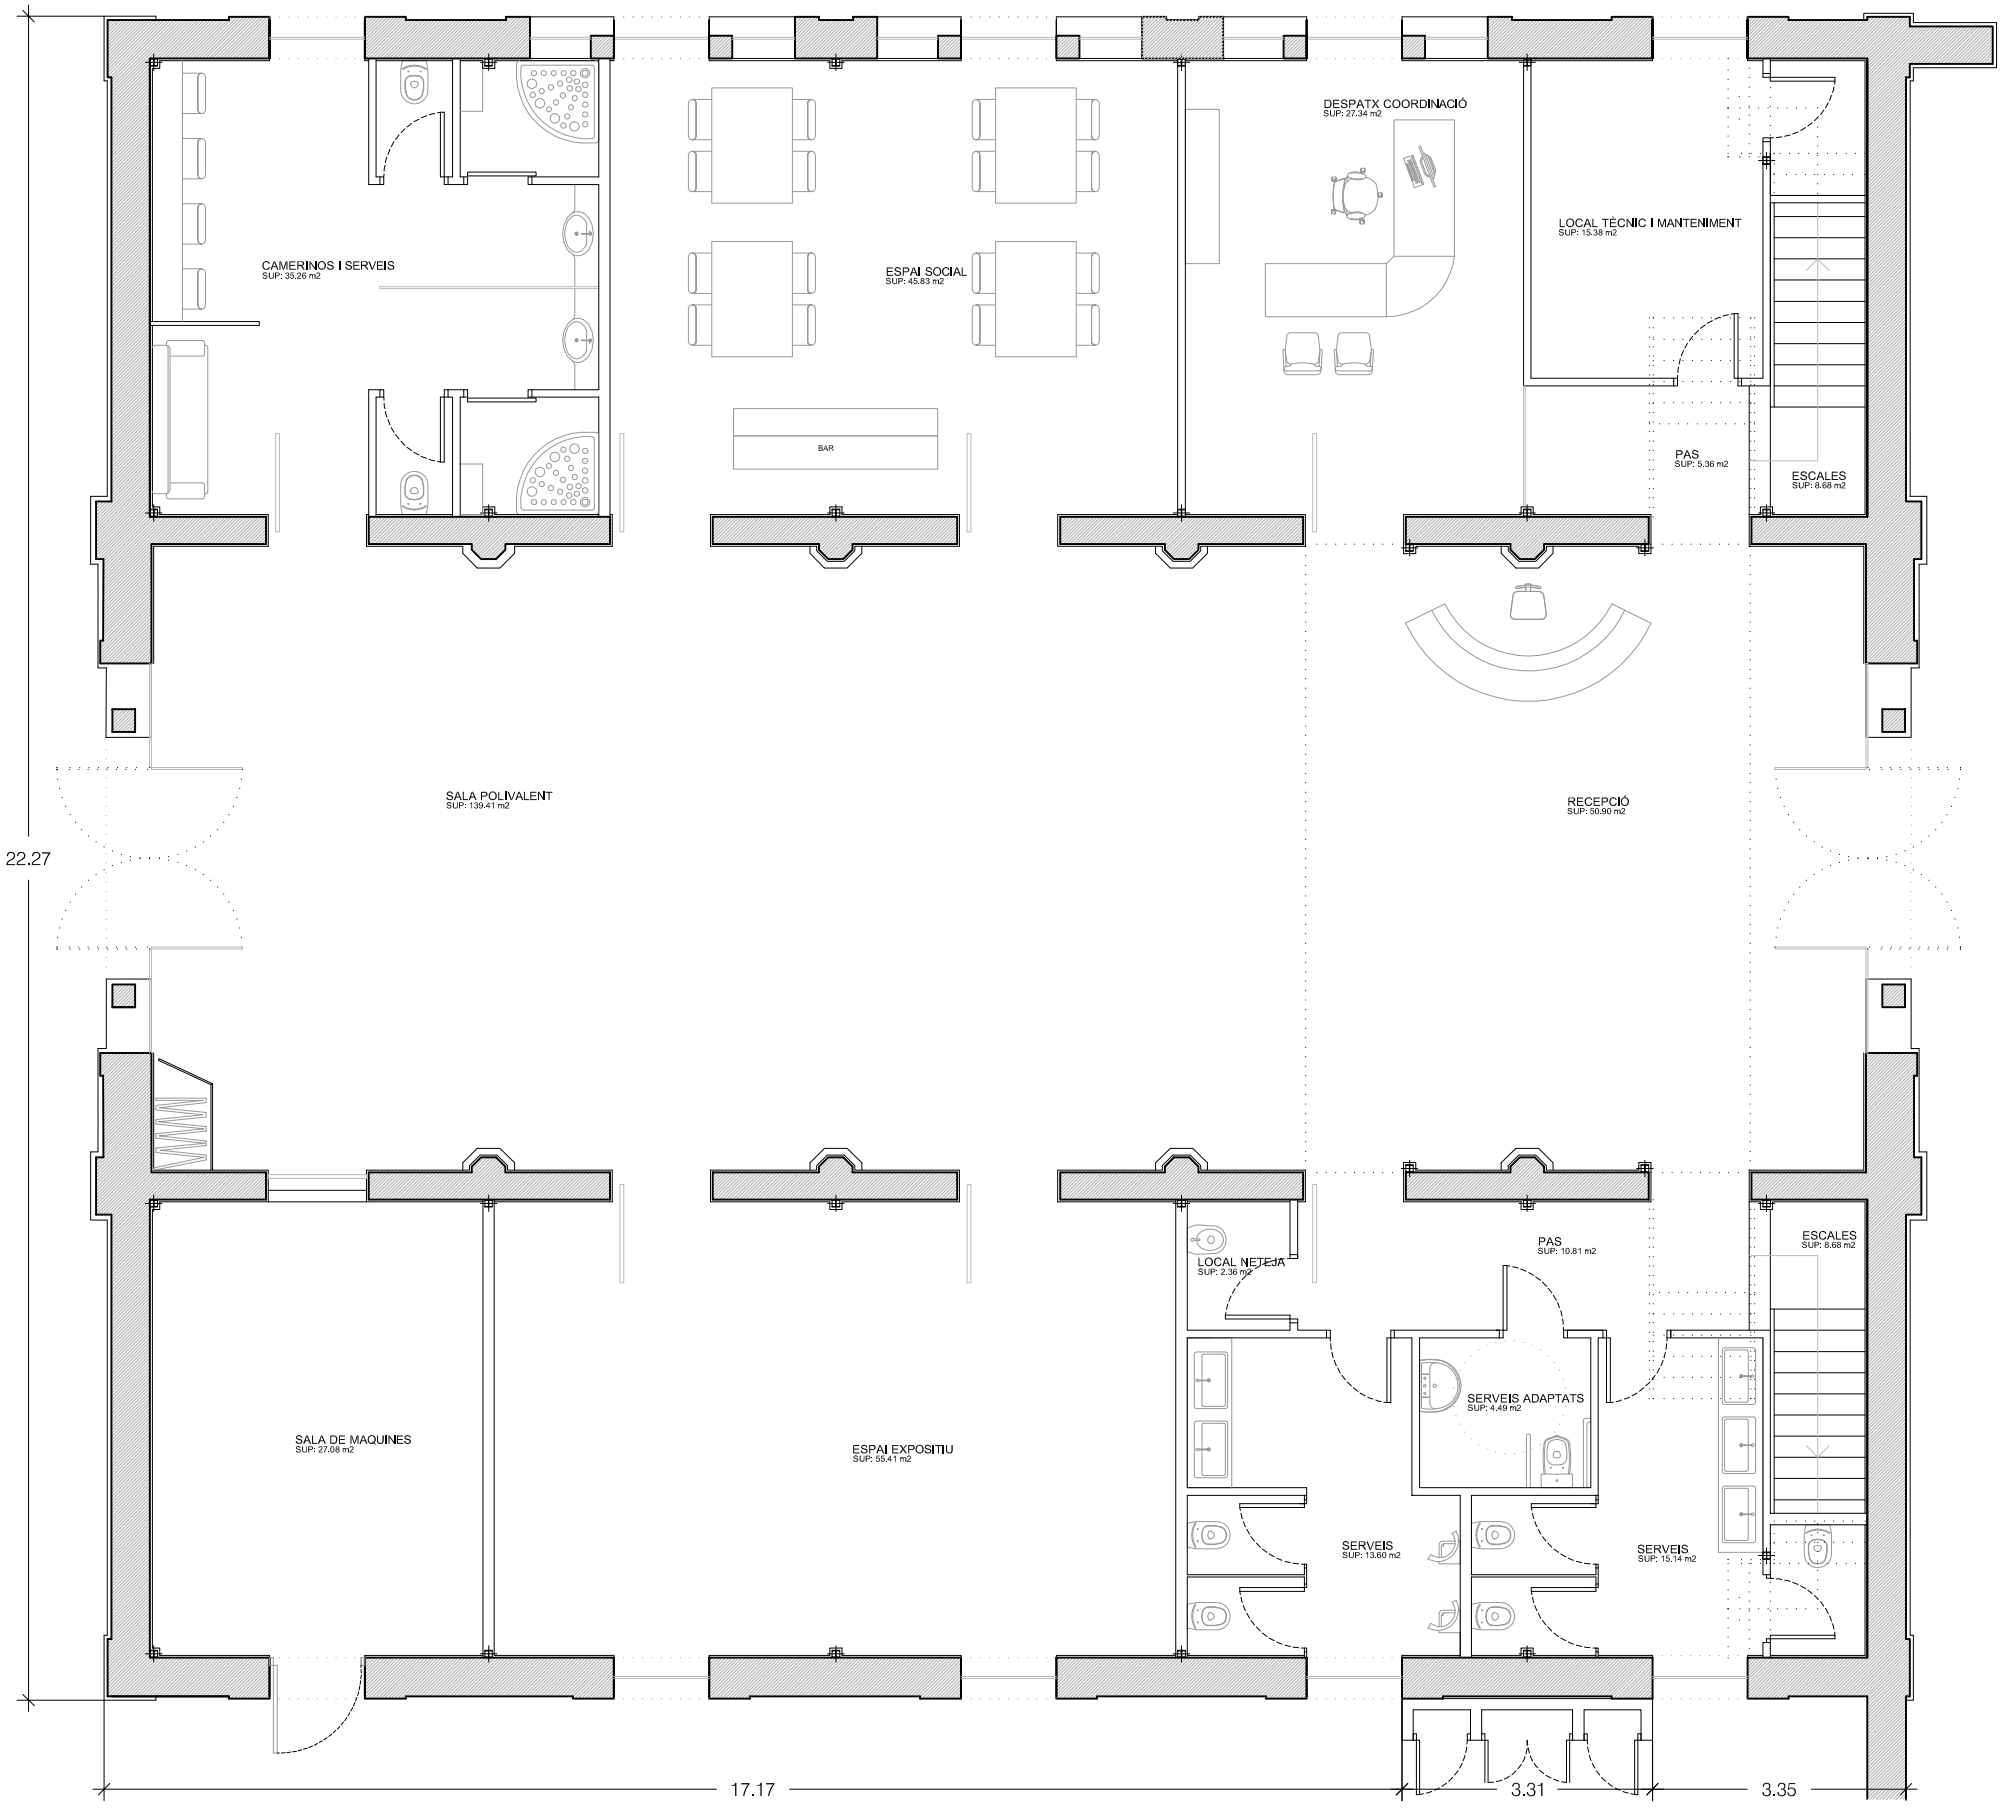

SUPERFÍCIE ÚTIL	465.73 m2
SUPERFÍCIE CONSTRUIDA	534.19 m2

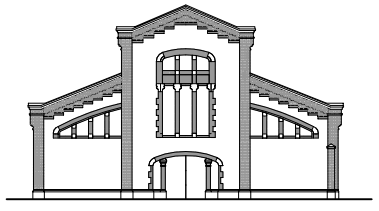

PROJECTE	AUTORA	TUTOR	DATA	PLÀNOL	ESCALA	Nº
Canvi d'ús d'un edifici modernista: d'Escorxador a Centre Cultural	Marina Obradors Casasayas	Pere Mon Taillant	Gener 2010	DISTRIBUCIÓ PLANTA BAIXA	1/100	3.1

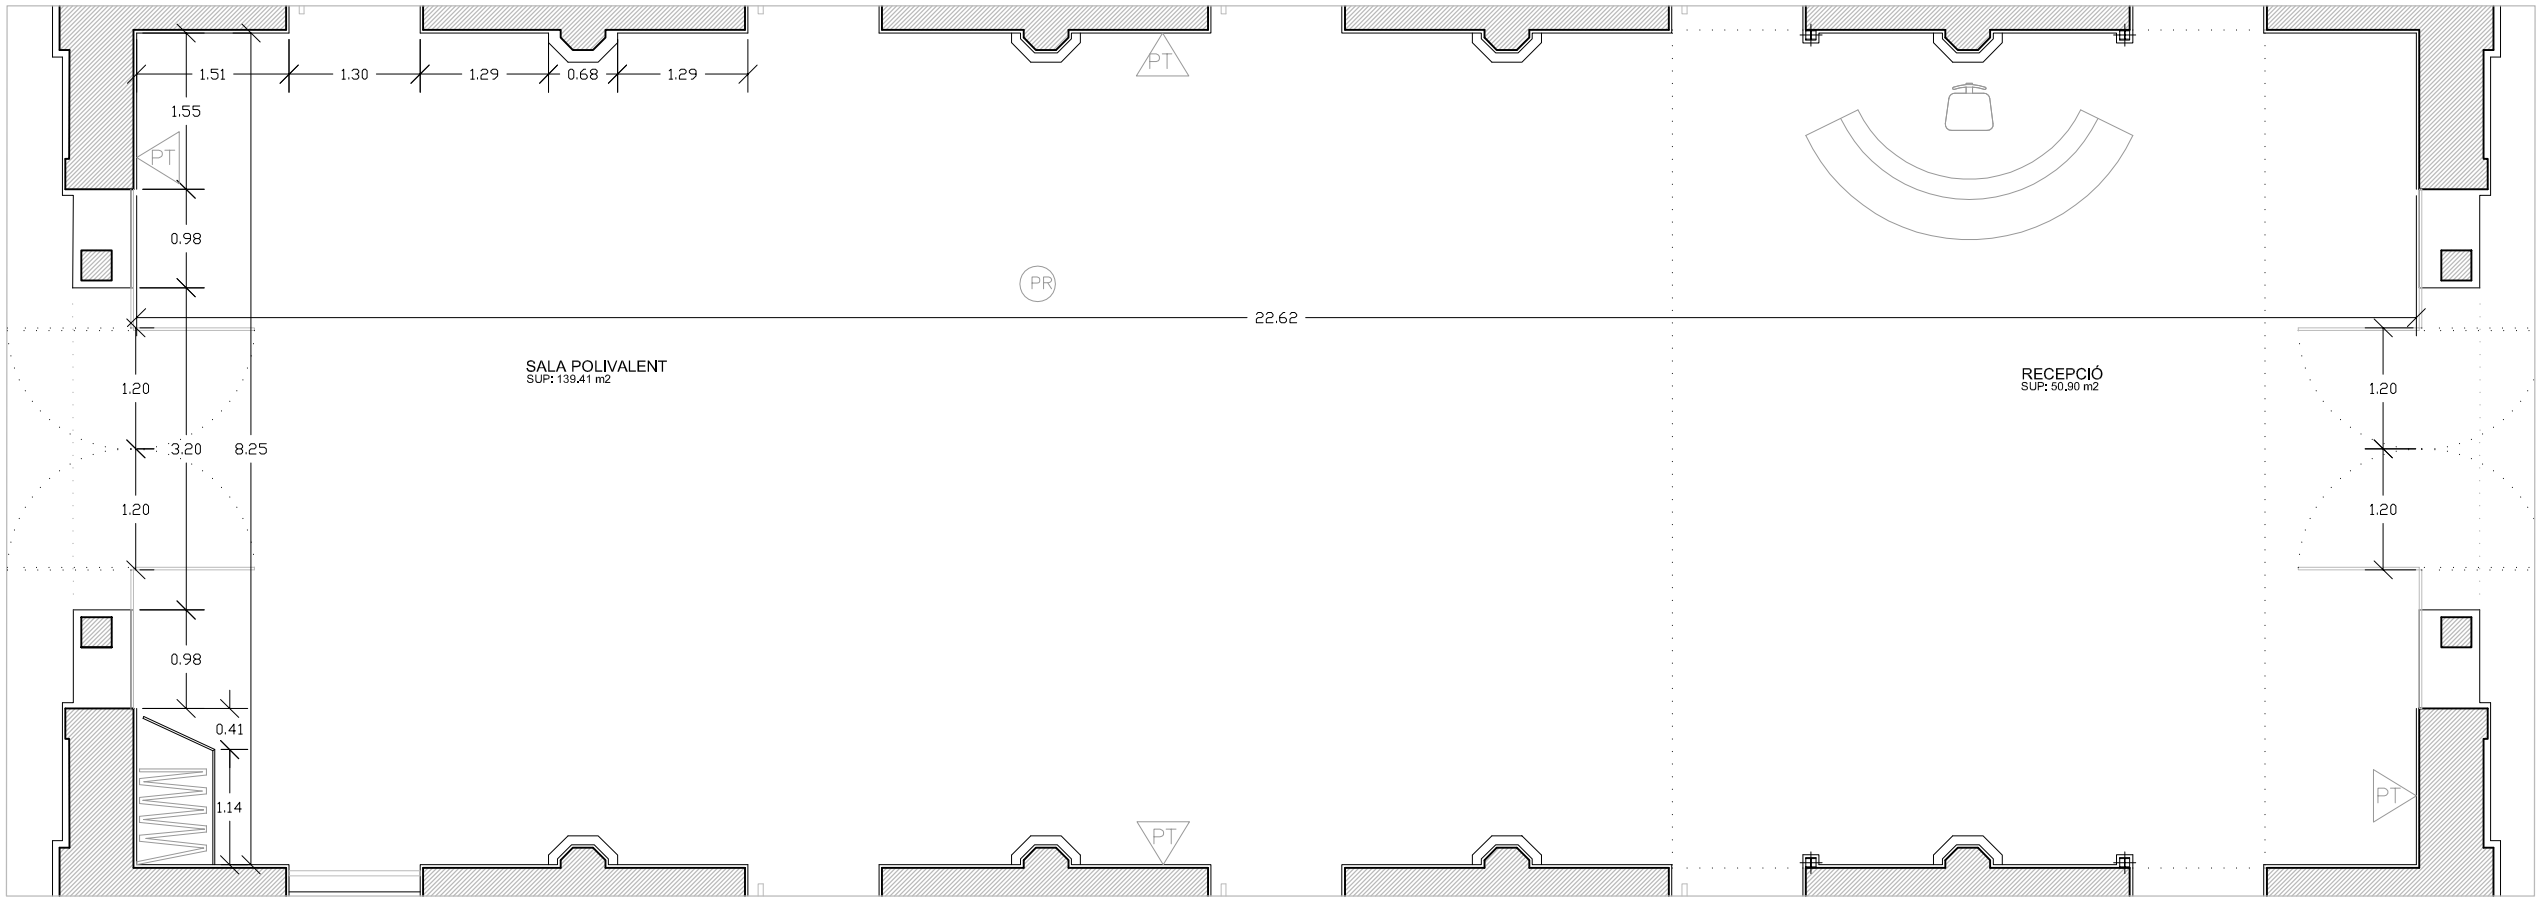

Planta sala polivalent acotada

LLEGENDA DE MATERIALS

PAVIMENTS

PF PAVIMENT DE PARQUET DE FUSTA DE ROURE, RESISTENT AL FREGAMENT I ALS IMPACTES

PR PAVIMENT CONTINU AUTONIVELLANT AMB ACABAT DE RESINES MULTICAPA I RESISTÈNCIA D'ÚS INTENSIU

PS PAVIMENT DE SILESTONE PLATINUM CARBONO DE 60 x 60 cm i 12 mm DE GRUIX

PARAMENTS

EV ENRAJOLAT AMB RAJOLA CERÀMICA VITRIFICADA 3x3 cm (color gris perla) COL.LOCADA AMB CIMENT COLA SOBRE PANELL PLADUR

ER ENRAJOLAT AMB RAJOLA CERÀMICA VITRIFICADA 30x30 cm (color negre) COL.LOCADA AMB CIMENT COLA SOBRE PANELL PLADUR

PP PINTAT AMB PINTURA PLÀSTICA SOBRE PANELL PLADUR

PT PINTAT AMB PINTURA PLÀSTICA SOBRE PARET DE TOTXO

SOSTRES

P PANELLS "PLADUR"

L LAMES DE FUSTA SEPARADES 15 cm

ACABATS

ES ENCIMERA SILESTONE PLATINUM CARBONO DE 30 mm DE GRUIX

EF ENCIMERA DE FUSTA TRACTADA DE 30 mm DE GRUIX

VC VINIL AMB IMATGE LINEAL DE COLORS

MA MAMPARA AMB ACABAT ESMALTAT COLOR VERD FUN

MI MIRALL FIXAT EN EL PANELL DE PLADUR

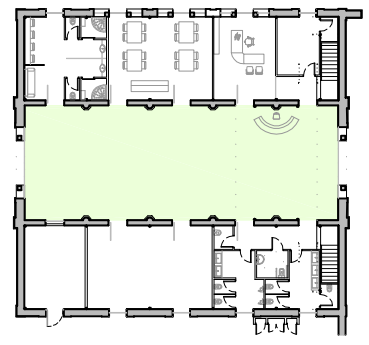

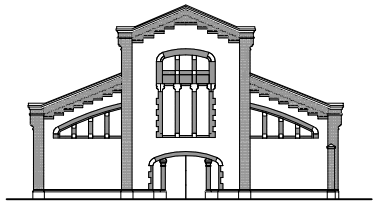

PROJECTE	AUTORA	TUTOR	DATA	PLÀNOL	ESCALA	Nº
Canvi d'ús d'un edifici modernista: d'Escorxador a Centre Cultural	Marina Obradors Casasayas	Pere Mon Taillant	Febrer 2010	DISSENY SALA POLIVALENT	1/75	3.10

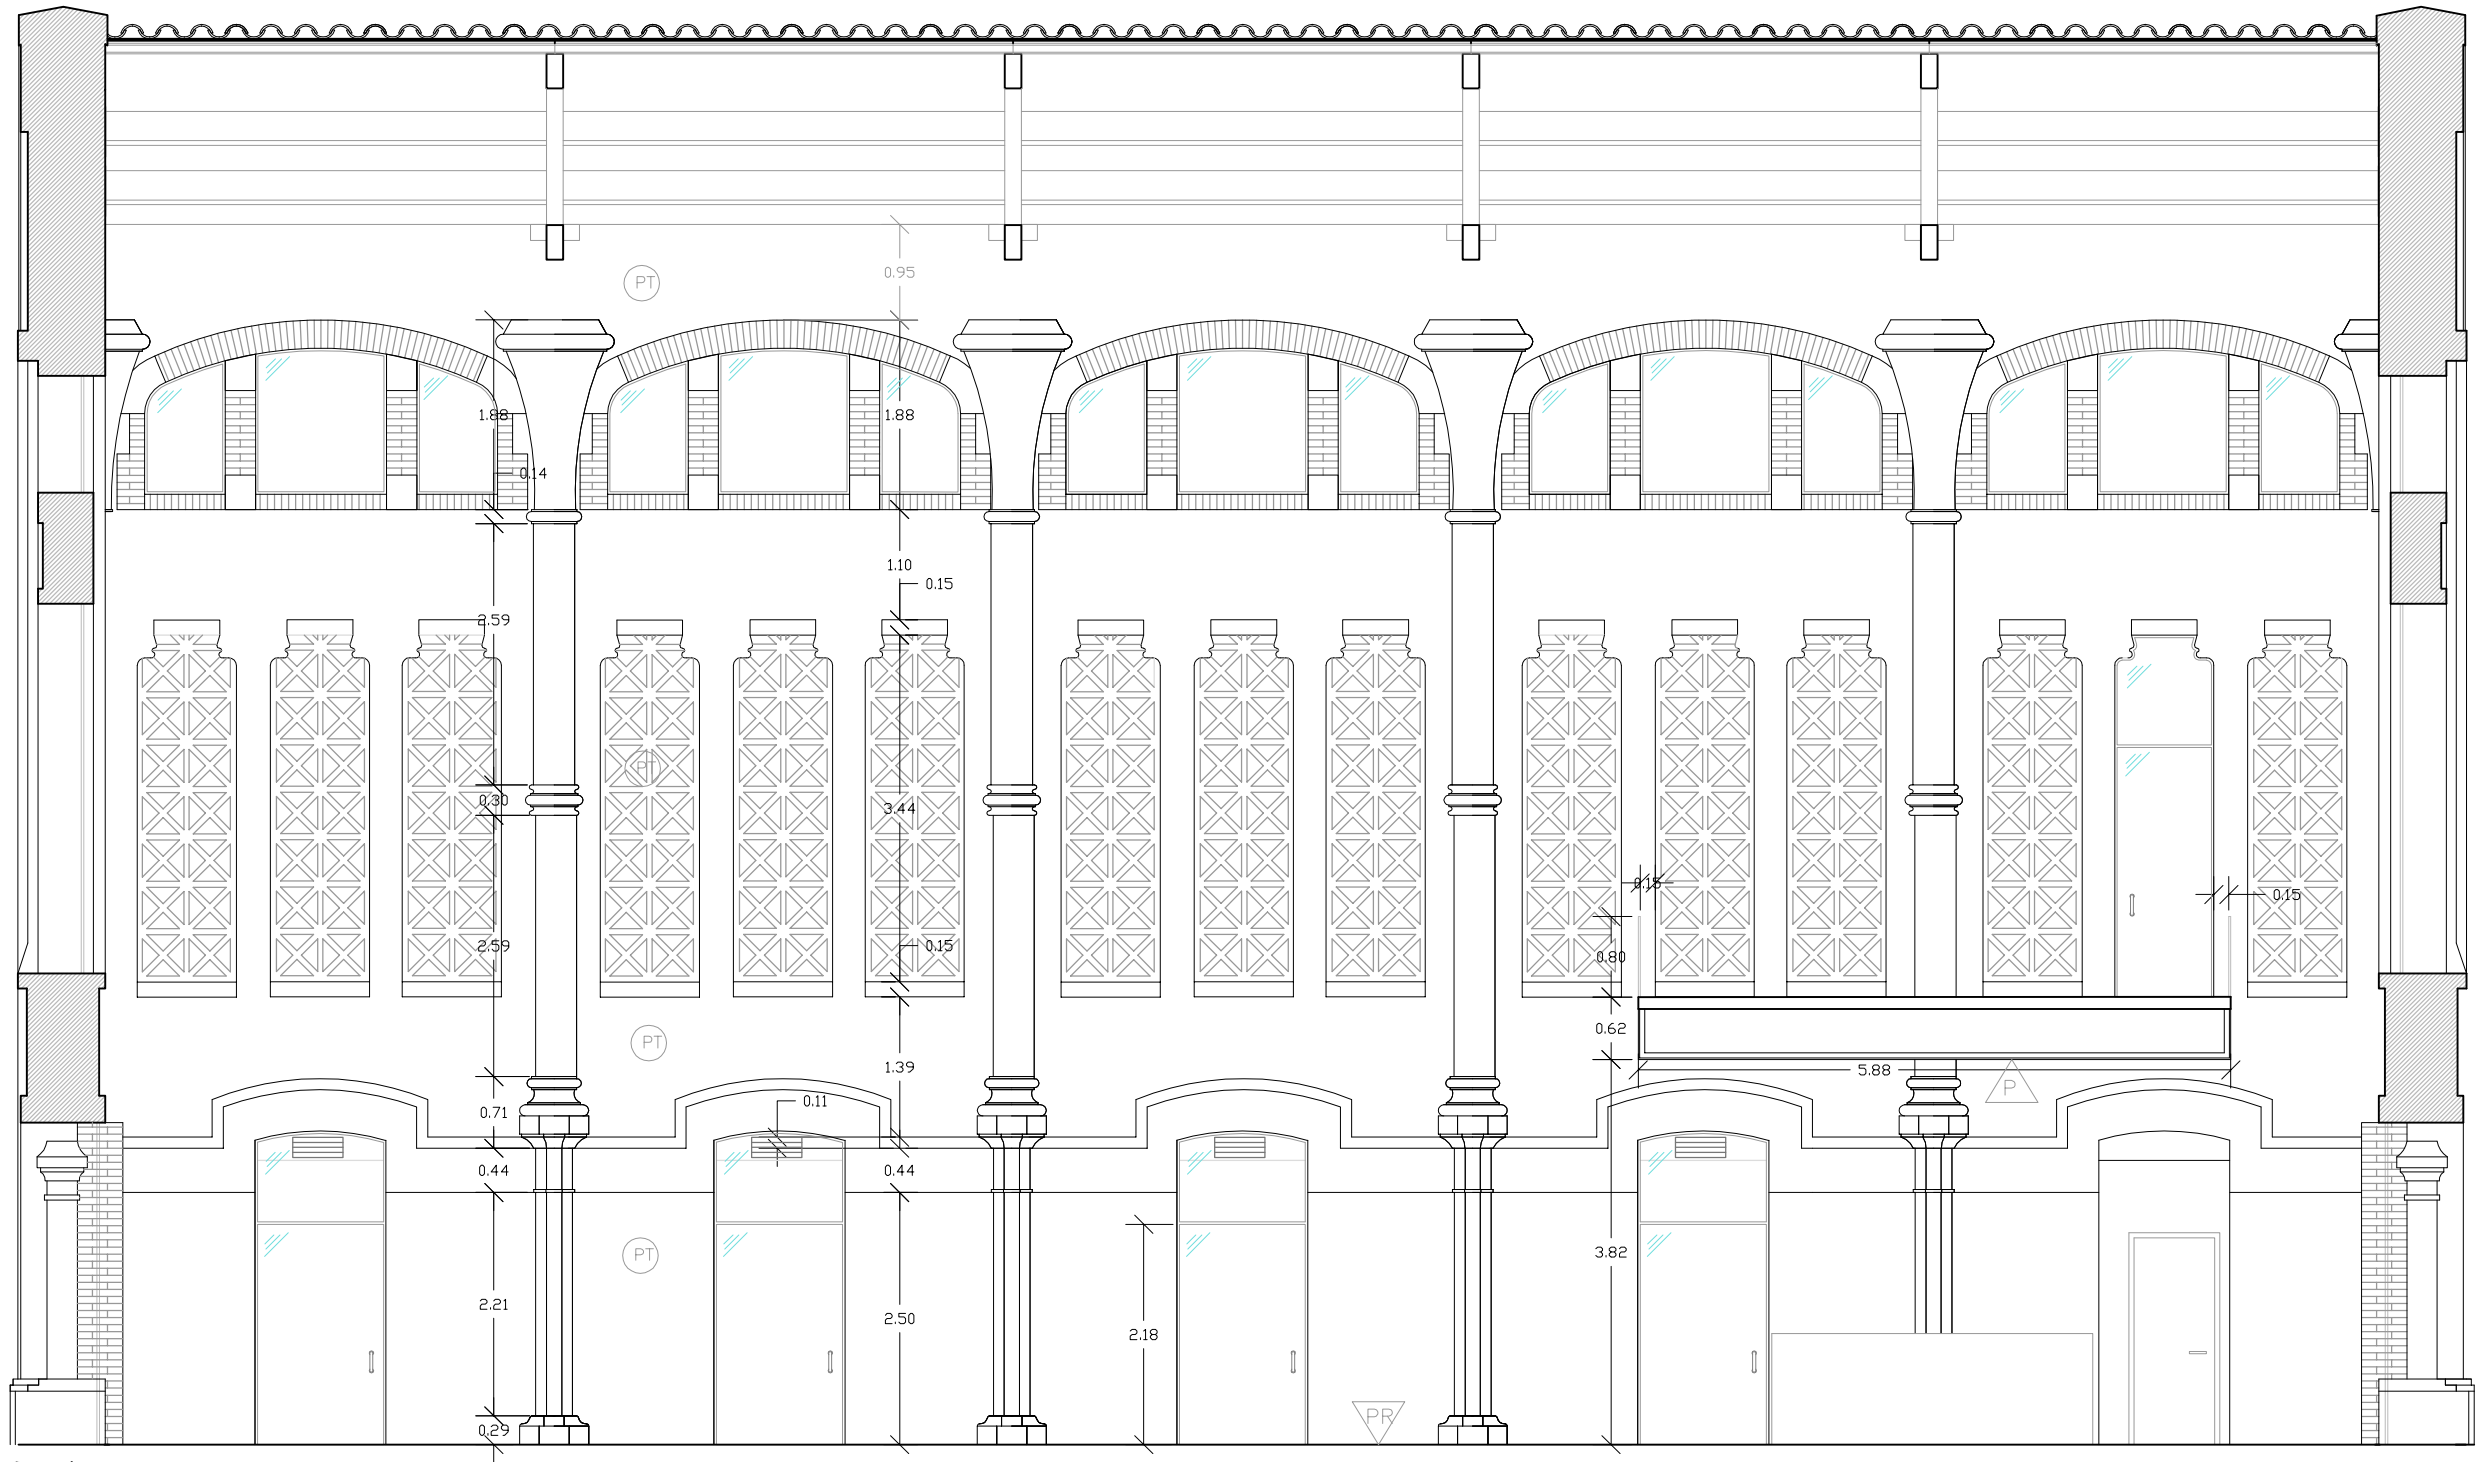

Secció 1: cotes sala polivalent

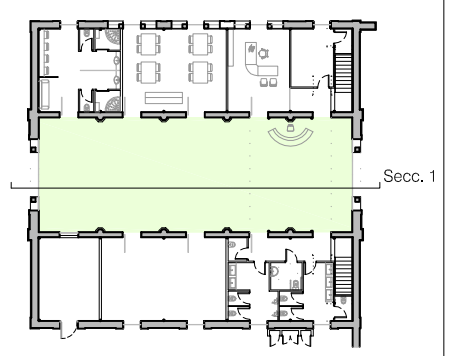

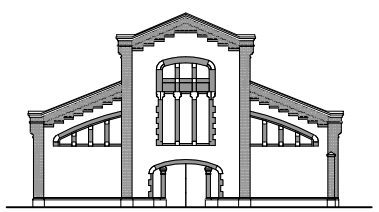

PROJECTE	AUTORA	TUTOR	DATA	PLÀNOL	ESCALA	Nº
Canvi d'ús d'un edifici modernista: d'Escorxador a Centre Cultural	Marina Obradors Casasayas	Pere Mon Taillant	Febrer 2010	DISSENY SALA POLIVALENT	1/75	3.11

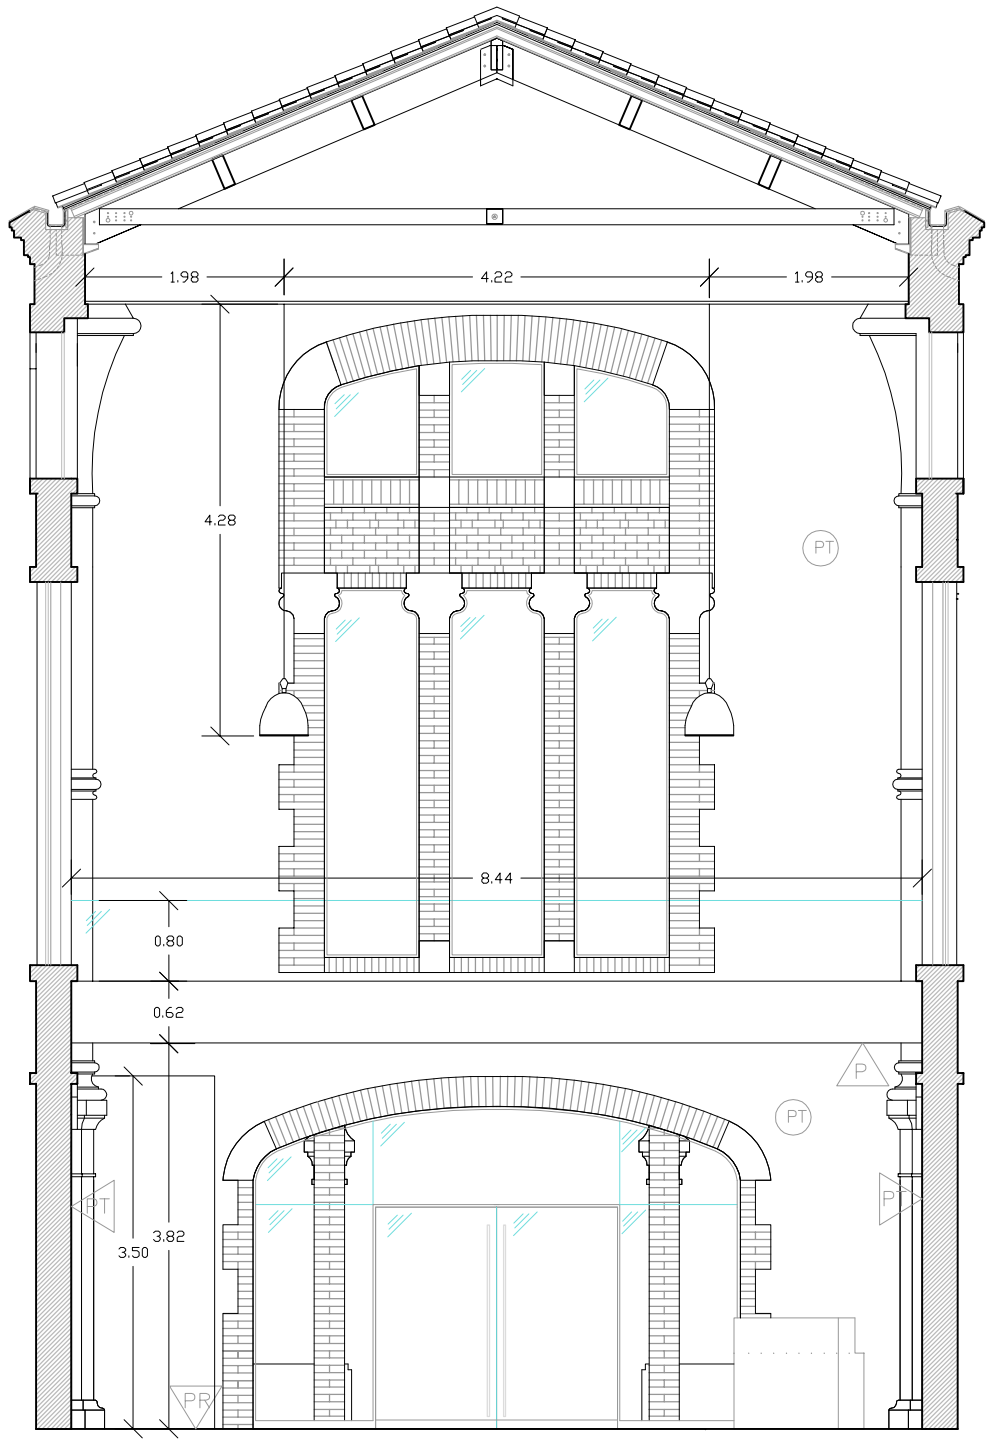

Secció 2: cotes sala polivalent

Imatge sala polivalent

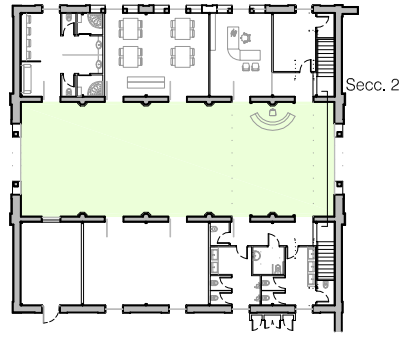

Imatge sala polivalent

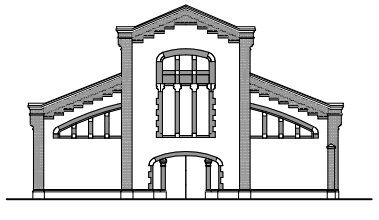

PROJECTE	AUTORA	TUTOR	DATA	PLÀNOL	ESCALA	Nº
Canvi d'ús d'un edifici modernista: d'Escorxador a Centre Cultural	Marina Obradors Casasayas	Pere Mon Taillant	Febrer 2010	DISSENY SALA POLIVALENT	1/75	3.12

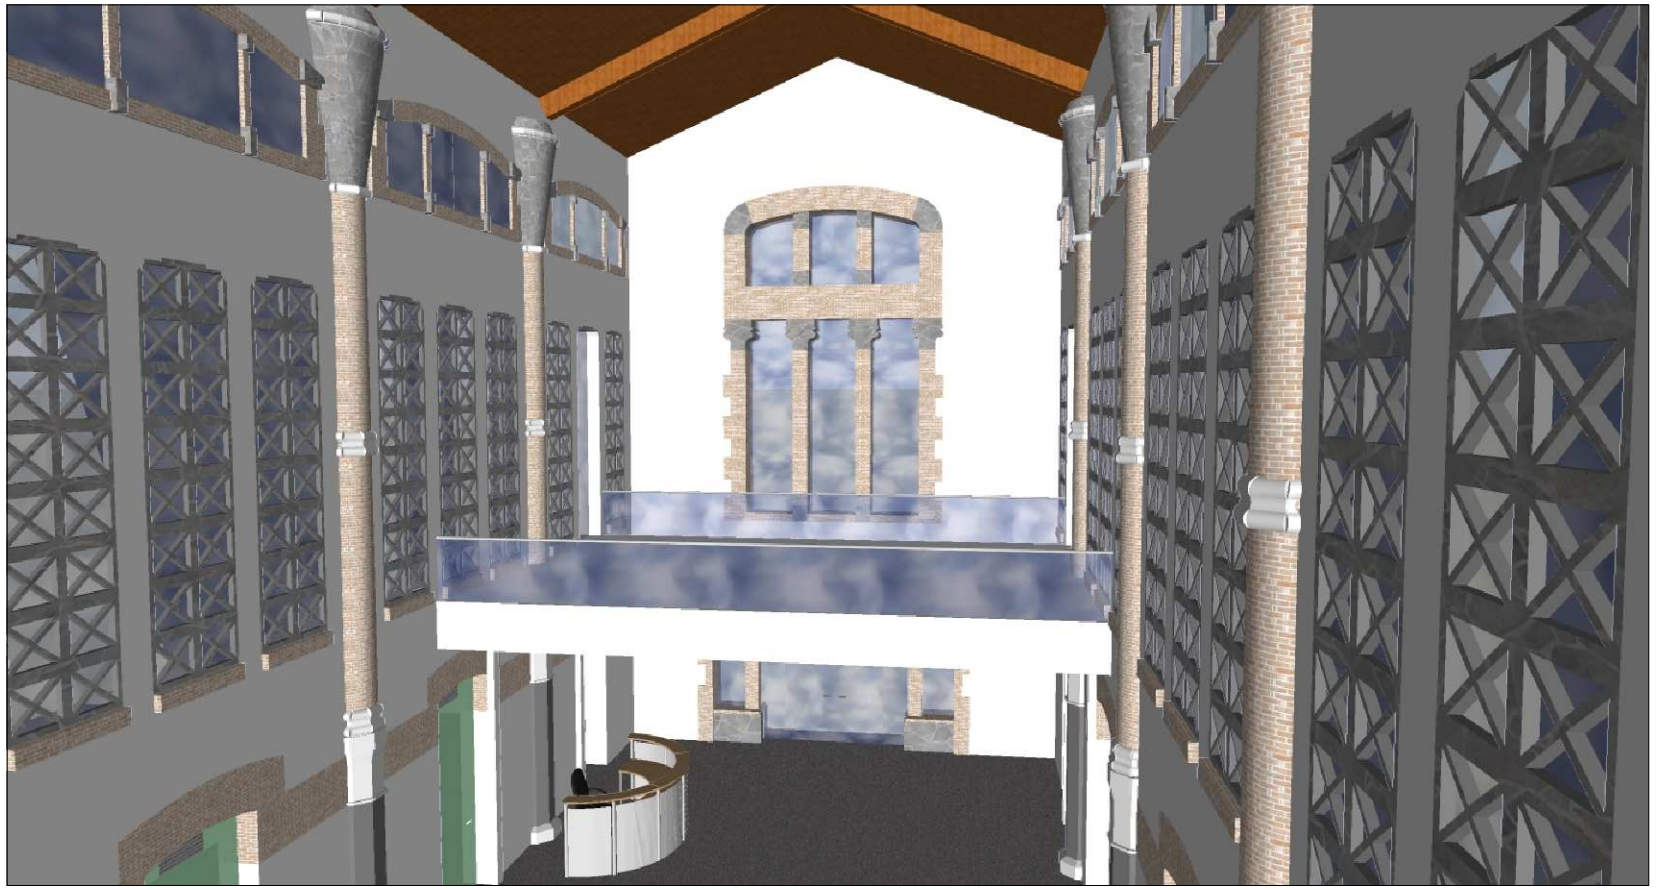

Imatge sala polivalent

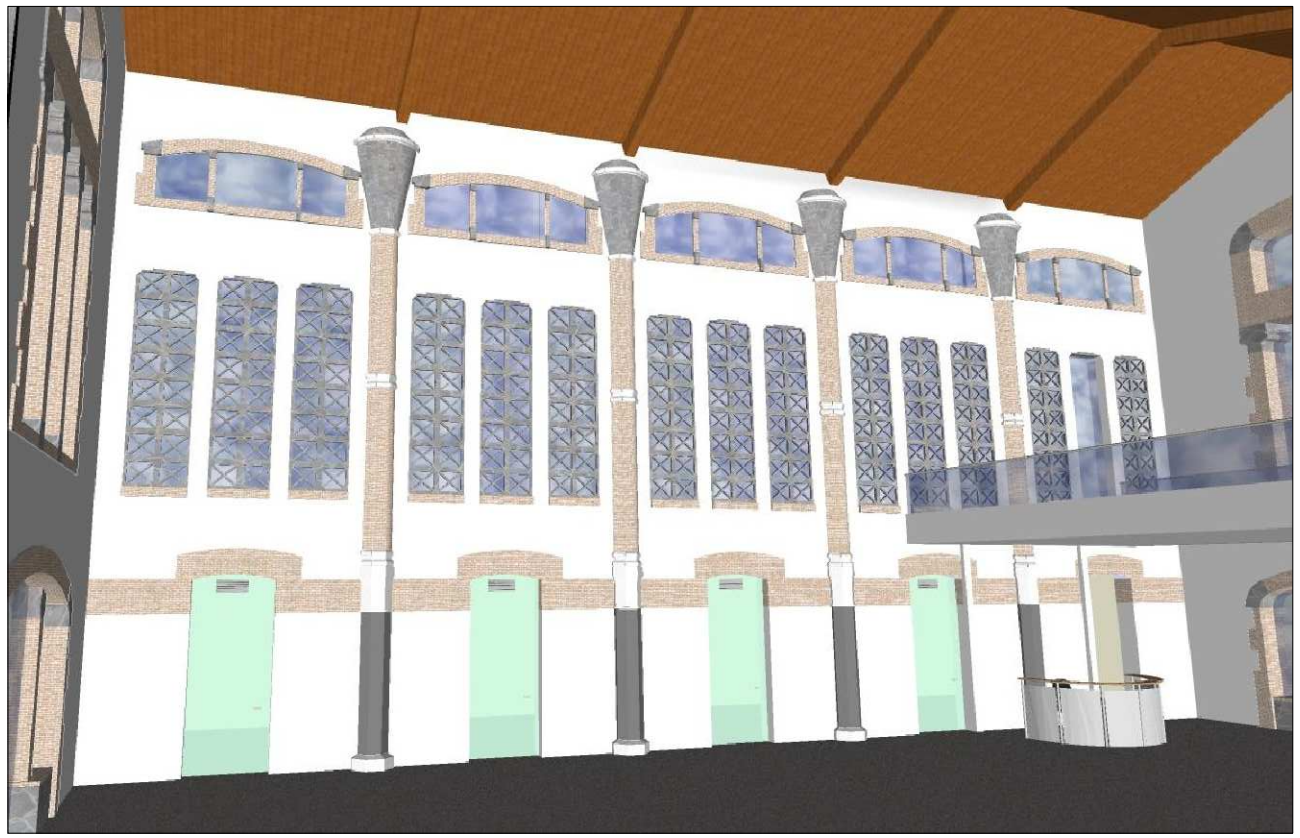

Imatge sala polivalent

MAMPARA de *STYLEWALL* model PROGRESS

·Mampara plegable lateralment
·De melamina blanca
·Sense guïes ni carrils al terra
·De 3'50m. d'alçada i una amplada de mòdul de 30 cm.

CADIRA GIRATORIA de *OFIPRECIOS*

·Respatller alt tapissat en pell
·Estructura i base de acer tractat
·Braços realitzats en acer tractat i forrats a la part superior i vertical en pell
·De dimensions: 107.0 x 56.0 x 57.0 cm

MOSTRADOR CURVAT de *OFIPRECIOS*

·Panells metàl·lics frontals de chapa de acer perforat
·Estructura en tub d'acer de 60 mm de diàmetre
·Fusta de faig
·De dimensions: 110.00 x 371.00 x 186.00 cm

PROJECTE	AUTORA	TUTOR	DATA	PLÀNOL	ESCALA	Nº
Canvi d'ús d'un edifici modernista: d'Escorxador a Centre Cultural	Marina Obradors Casasayas	Pere Mon Taillant	Febrer 2010	DISSENY SALA POLIVALENT	-	3.13

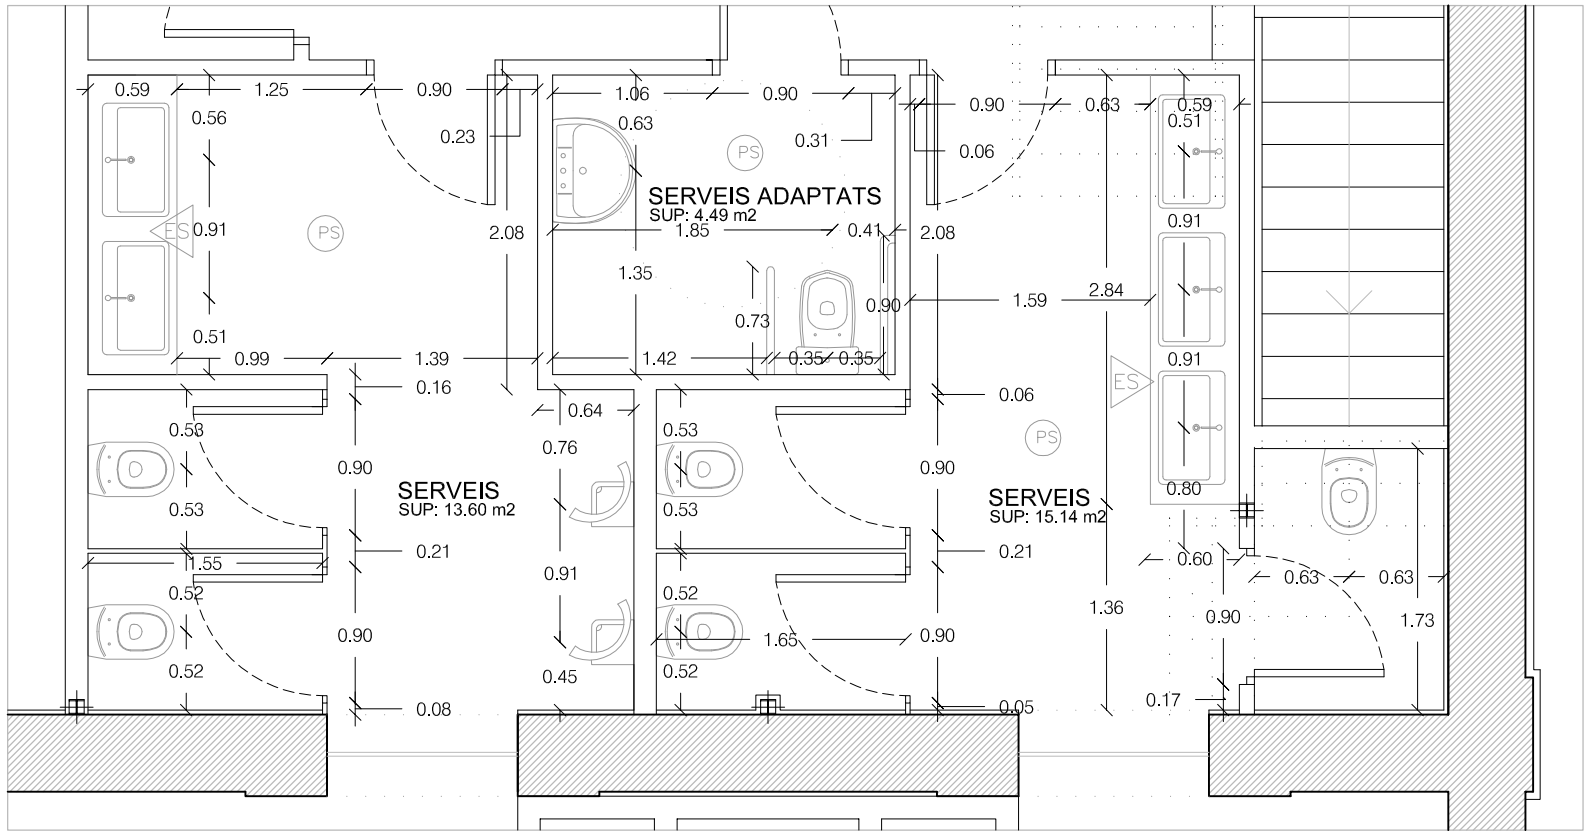

Planta serveis acotada

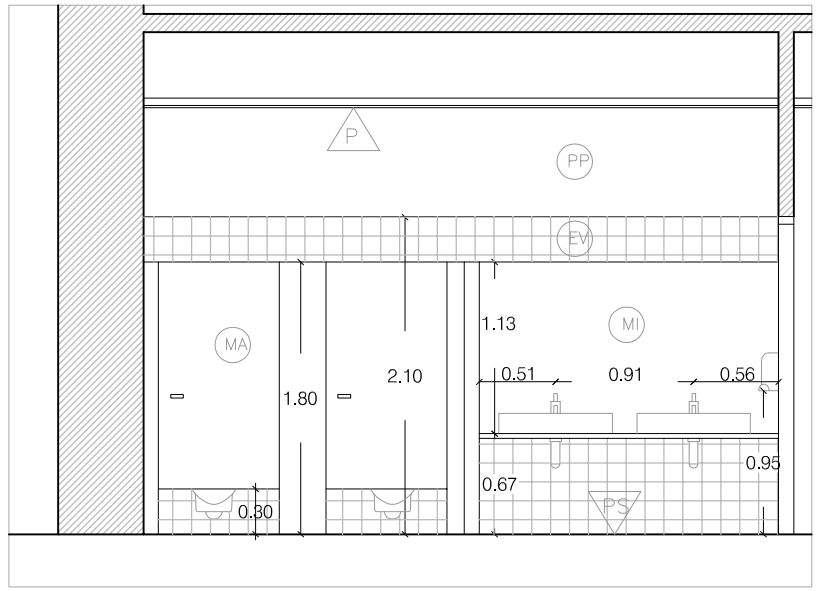

Secció 2: cotes serveis homes

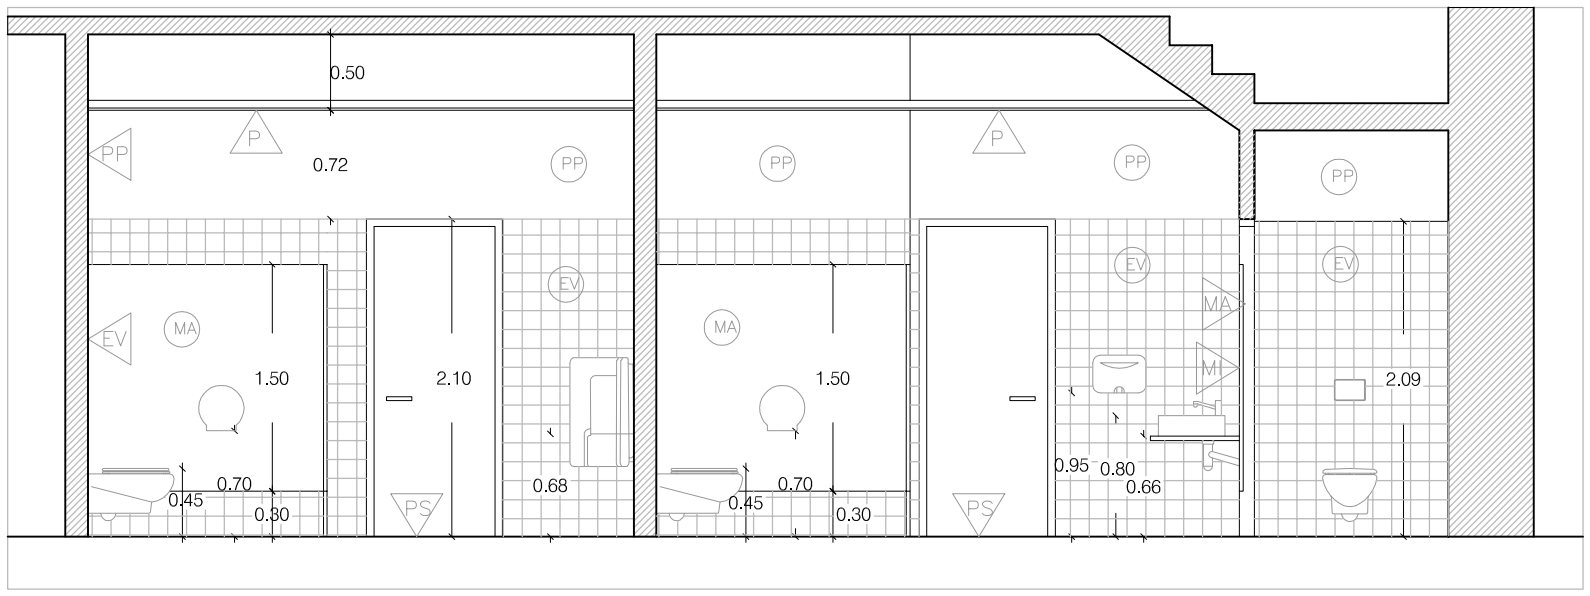

Secció 1: cotes serveis

LLEGENDA DE MATERIALS

PAVIMENTS

PF PAVIMENT DE PARQUET DE FUSTA DE ROURE, RESISTENT AL FREGAMENT I ALS IMPACTES

PR PAVIMENT CONTINU AUTONIVELLANT AMB ACABAT DE RESINES MULTICAPA I RESISTÈNCIA D'ÚS INTENSIU

PS PAVIMENT DE SILESTONE PLATINUM CARBONO DE 60 x 60 cm i 12 mm DE GRUIX

PARAMENTS

EV ENRAJOLAT AMB RAJOLA CERÀMICA VITRIFICADA 3x3 cm (color gris perla) COL·LOCADA AMB CIMENT COLA SOBRE PANELL PLADUR

ER ENRAJOLAT AMB RAJOLA CERÀMICA VITRIFICADA 30x30 cm (color negre) COL·LOCADA AMB CIMENT COLA SOBRE PANELL PLADUR

PP PINTAT AMB PINTURA PLÀSTICA SOBRE PANELL PLADUR

PT PINTAT AMB PINTURA PLÀSTICA SOBRE PARET DE TOTXO

SOSTRES

P PANELLS "PLADUR"

L LAMES DE FUSTA SEPARADES 15 cm

ACABATS

ES ENCIMERA SILESTONE PLATINUM CARBONO DE 30 mm DE GRUIX

EF ENCIMERA DE FUSTA TRACTADA DE 30 mm DE GRUIX

VC VINIL AMB IMATGE LINEAL DE COLORS

MA MAMPARA AMB ACABAT ESMALTAT COLOR VERD FUN

MI MIRALL FIXAT EN EL PANELL DE PLADUR

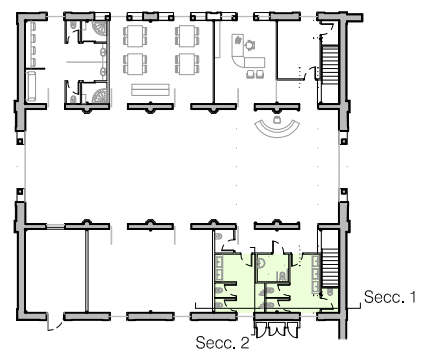

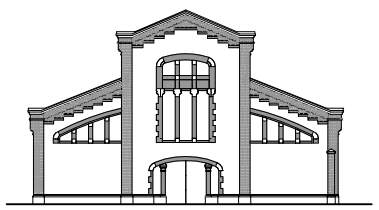

PROJECTE	AUTORA	TUTOR	DATA	PLÀNOL	ESCALA	Nº
Canvi d'ús d'un edifici modernista: d'Escorxador a Centre Cultural	Marina Obradors Casasayas	Pere Mon Taillant	Febrer 2010	DISSENY SERVEIS P.B	1/50	3.14

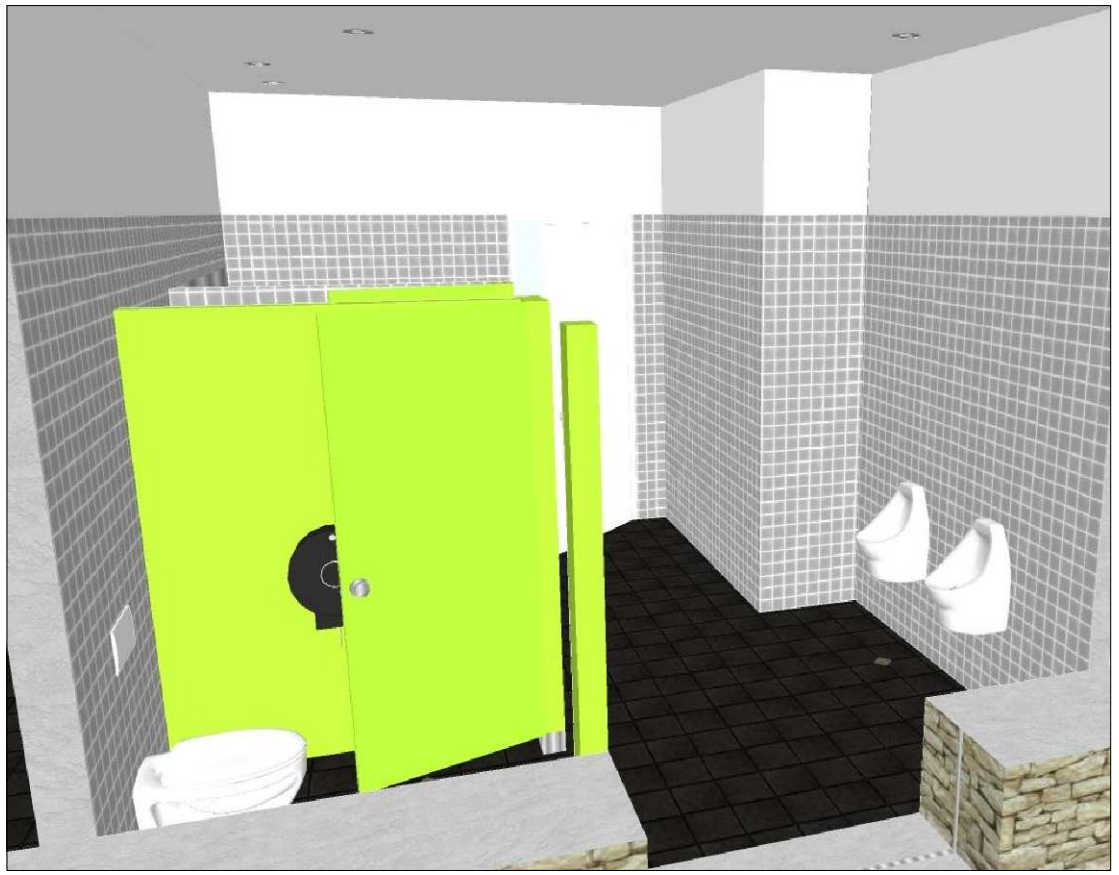

Imatge serveis homes

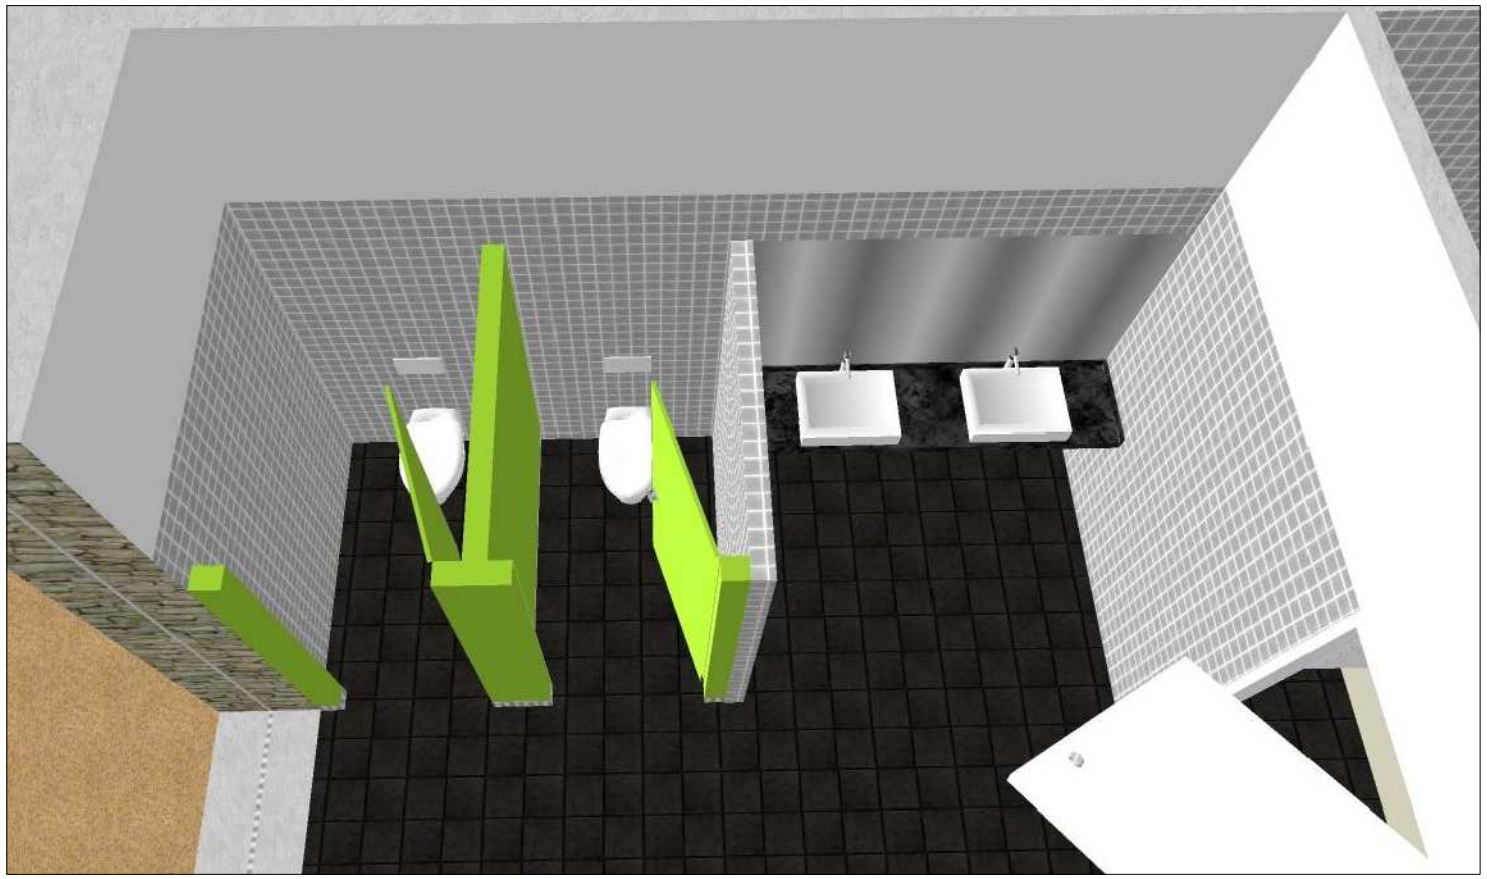

Imatge serveis homes

RELACIÓ DE COLORS ALS MATERIALS

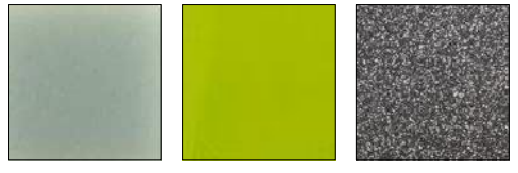

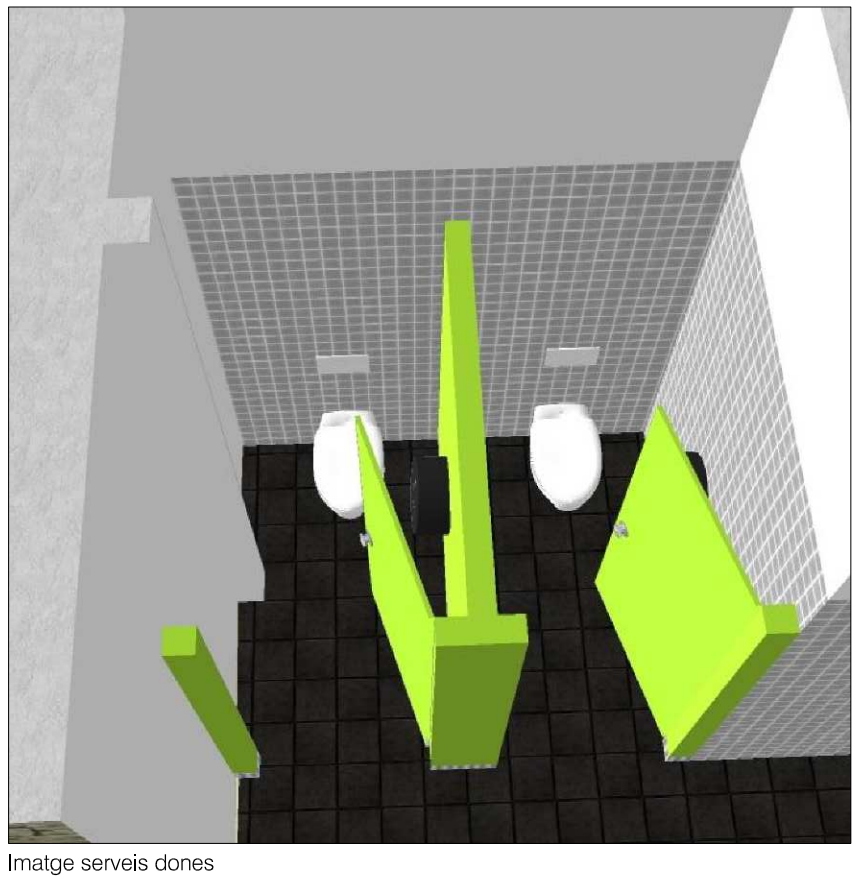

Imatge serveis dones

Imatge serveis dones

PROJECTE	AUTORA	TUTOR	DATA	PLÀNOL	ESCALA	Nº
Canvi d'ús d'un edifici modernista: d'Escorxador a Centre Cultural	Marina Obradors Casasayas	Pere Mon Taillant	Febrer 2010	DISSENY SERVEIS P.B	-	3.15

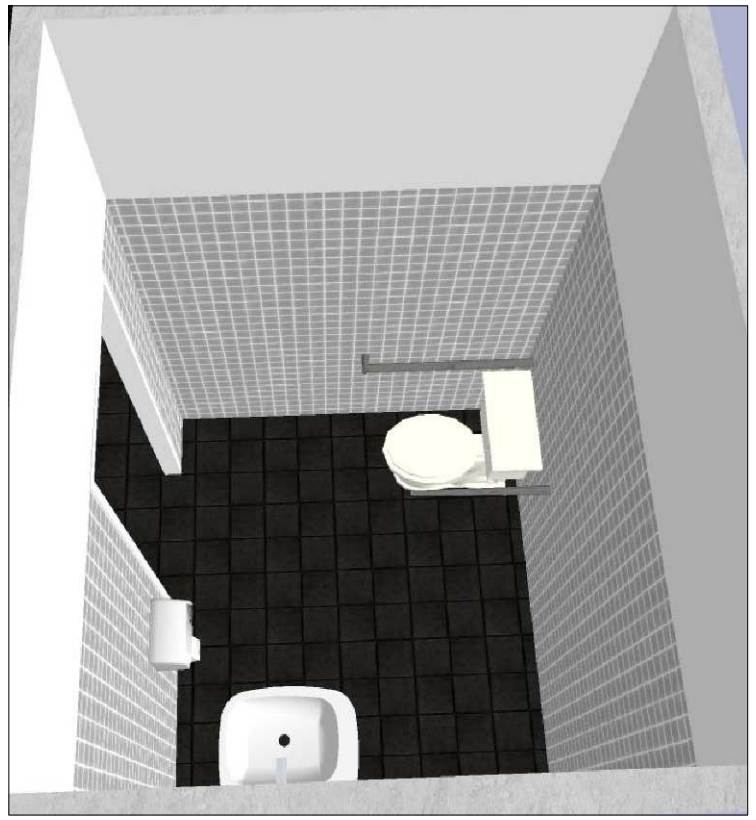

Imatge serveis minusvàlids

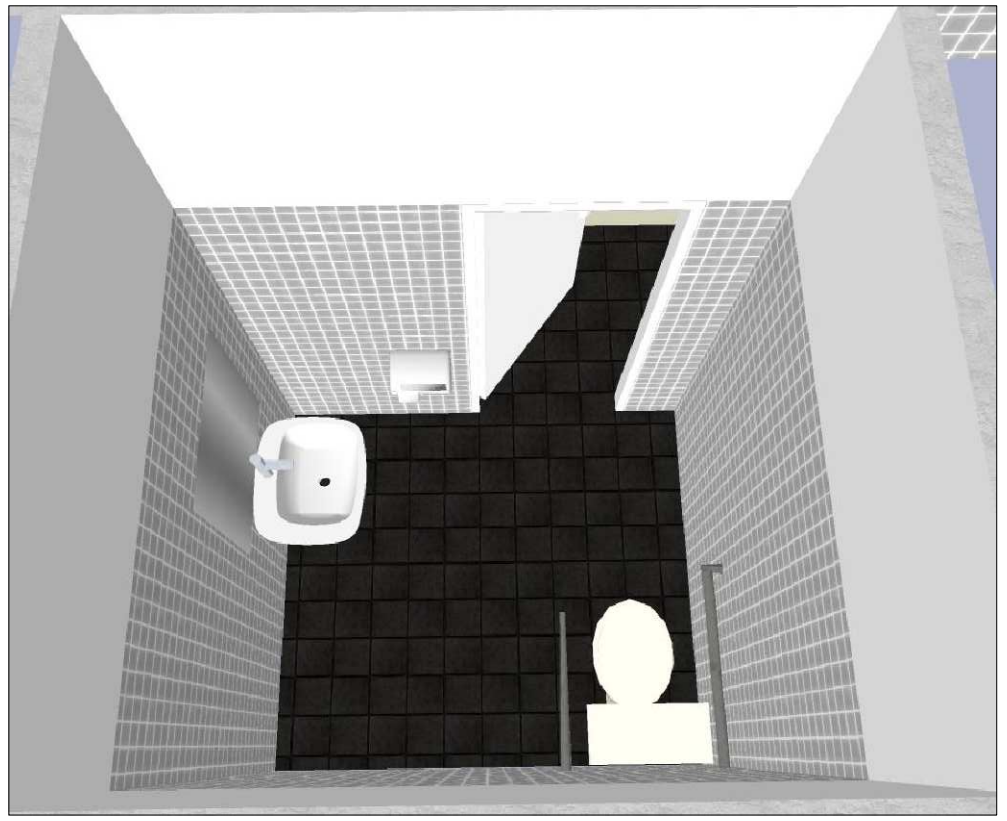

Imatge serveis minusvàlids

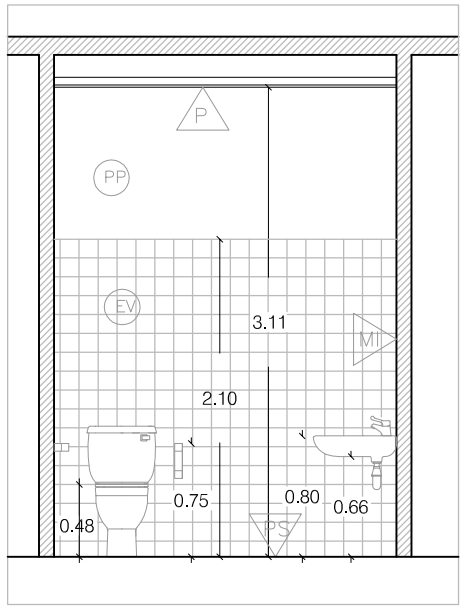

Secció 3: cotes serveis adaptats

LLEGENDA DE MATERIALS

PAVIMENTS

PF PAVIMENT DE PARQUET DE FUSTA DE ROURE, RESISTENT AL FREGAMENT I ALS IMPACTES

PR PAVIMENT CONTINU AUTONIVELLANT AMB ACABAT DE RESINES MULTICAPA I RESISTÈNCIA D'ÚS INTENSIU

PS PAVIMENT DE SILESTONE PLATINUM CARBONO DE 60 x 60 cm i 12 mm DE GRUIX

PARAMENTS

EV ENRAJOLAT AMB RAJOLA CERÀMICA VITRIFICADA 3x3 cm (color gris perla) COL.LOCADA AMB CIMENT COLA SOBRE PANELL PLADUR

ER ENRAJOLAT AMB RAJOLA CERÀMICA VITRIFICADA 30x30 cm (color negre) COL.LOCADA AMB CIMENT COLA SOBRE PANELL PLADUR

PP PINTAT AMB PINTURA PLÀSTICA SOBRE PANELL PLADUR

PT PINTAT AMB PINTURA PLÀSTICA SOBRE PARET DE TOTXO

SOSTRES

P PANELLS "PLADUR"

L LAMES DE FUSTA SEPARADES 15 cm

ACABATS

ES ENCIMERA SILESTONE PLATINUM CARBONO DE 30 mm DE GRUIX

EF ENCIMERA DE FUSTA TRACTADA DE 30 mm DE GRUIX

VC VINIL AMB IMATGE LINEAL DE COLORS

MA MAMPARA AMB ACABAT ESMALTAT COLOR VERD FUN

MI MIRALL FIXAT EN EL PANELL DE PLADUR

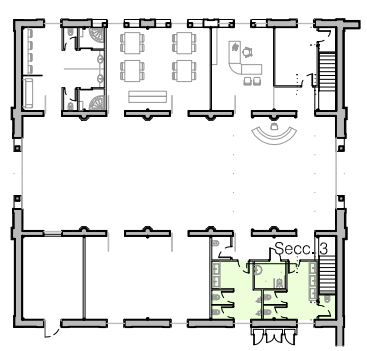

LAVABO DE *ROCA* model Diverta 75 sobre encimera.

·De ceràmica sanitària.

INODOR DE *ROCA*.

·De ceràmica sanitària.

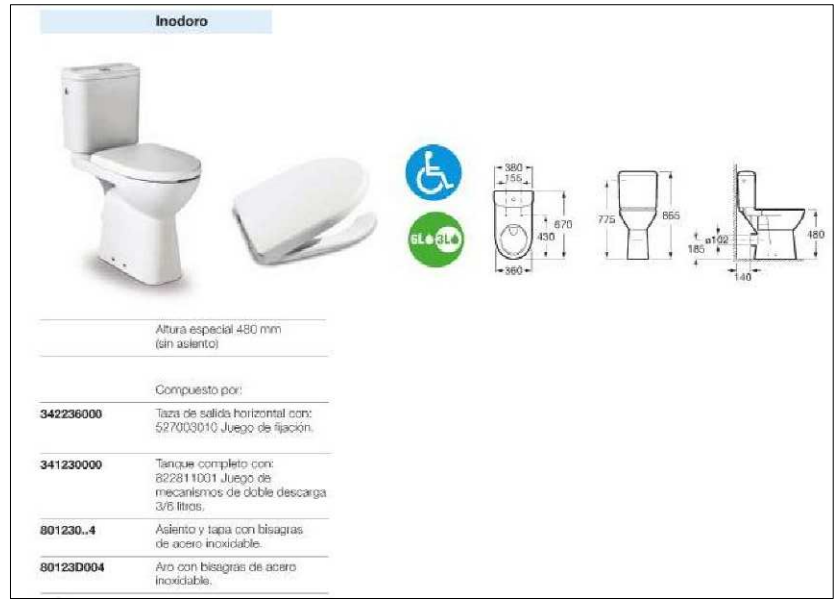

BARRA ABATIBLE PER A MINUSVÀLIDS

·Doble barra abatible en acer inoxidable.
·Tub de 32 mm de diàmetre.

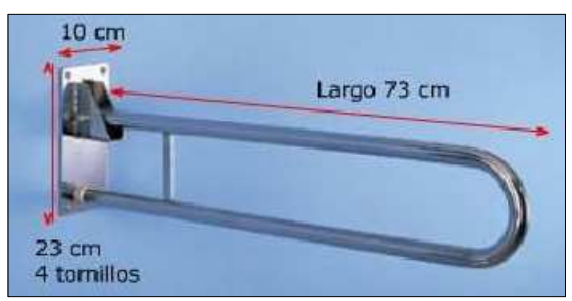

BARRA ACER INOXIDABLE

·D' acer inoxidable polit.
·Tub de 32mm. de diàmetre amb ranures antilliscants.
·Longitud: 90cm.

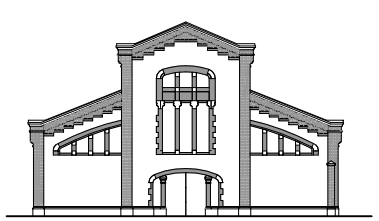

PROJECTE	AUTORA	TUTOR	DATA	PLÀNOL	ESCALA	Nº
Canvi d'ús d'un edifici modernista: d'Escorxador a Centre Cultural	Marina Obradors Casasayas	Pere Mon Taillant	Febrer 2010	DISSENY SERVEIS P.B	1/50	3.16

LAVABO DE *ROCA* model Diverta 75 sobre encimera.

·Fabricat en porcellana.

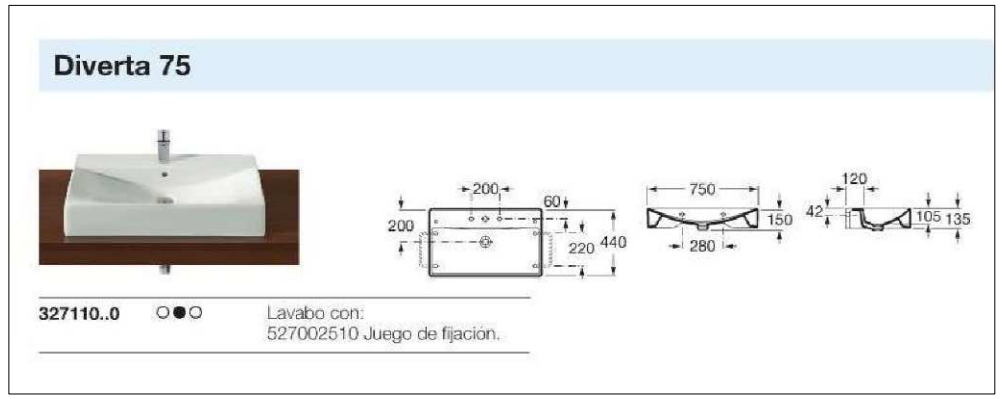

GRIFERIA DE *ROCA* model Sprint.

·Fabricat en acer inoxidable.
·Griferia electrònica. L'aigua flueix automàticament cada cop que l'usuari s'apropa al camp de detecció.

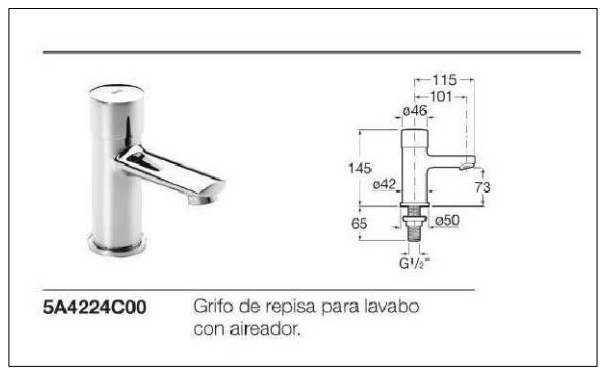

URINARI DE *ROCA* model Site.

·De ceràmica sanitària.

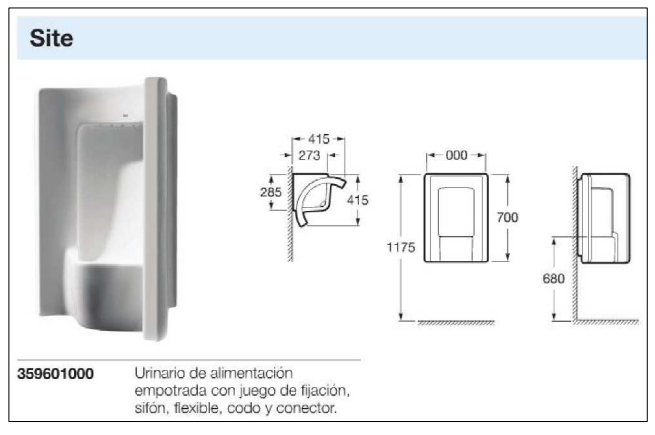

MAMPARA PER SANITARI DE *SANILOCK* model Estandard 4200

·Acabat esmaltat color verd fun

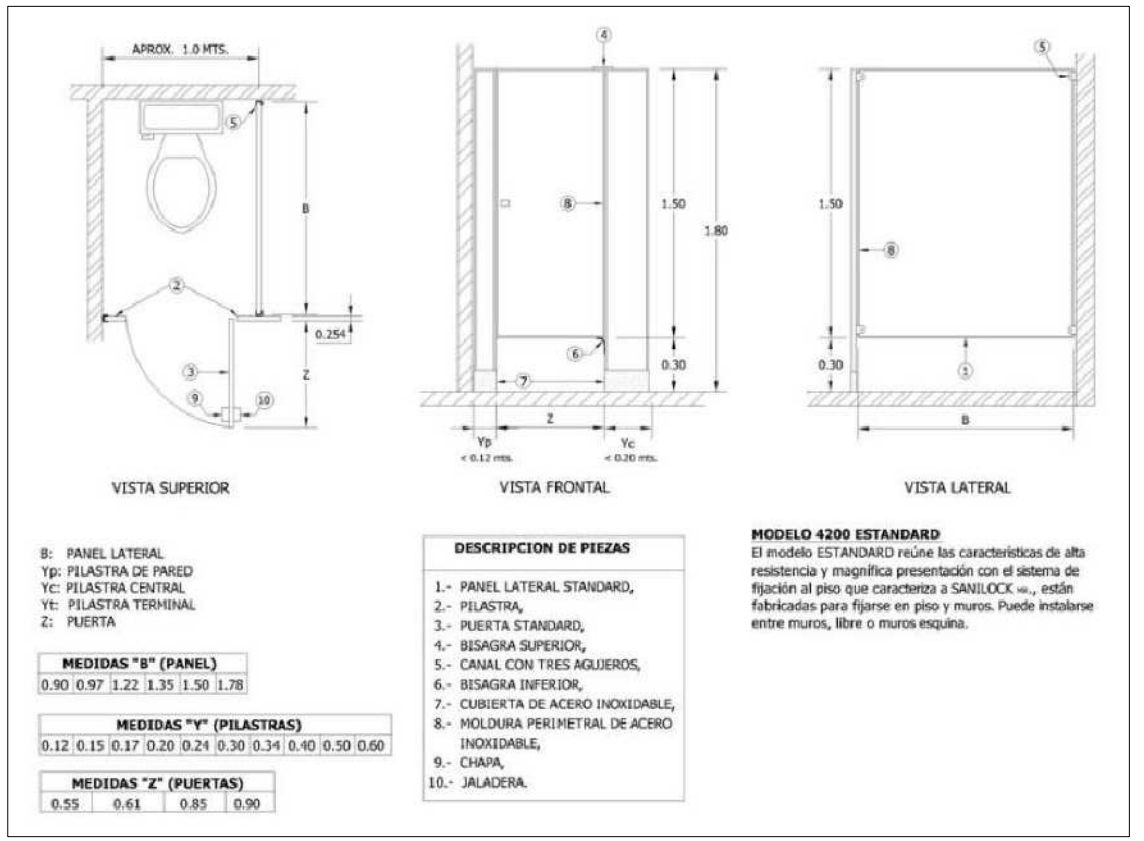

Característiques tècniques

Imatge mampara Estandard

INODOR SUSPÈS DE *DURAVIT* model Darling.

·De ceràmica sanitària, amb fons profund per a 6 litres d'aigua de descàrrega.
·Forma arrodonida arribant al semicercle en la part davantera i amb vora ampla. Distància lliure al terra 55 mm en cas de muntatge a 400 mm
·Dimensions (am x prof. x alç) 370 x 540 x 345 mm

SECAMANS DE *SLOAN* model Xlerator

·Sensor Òptic Infraroig amb funció de bloqueig de trenta-cinc (35) segons
·Velocitat d'aire de 16,000 LFM (peus lineals per minut) a temperatura de sortida de 57º C.
·Acabat en placa brillant de crom

DISPENSADOR DE PAPER HIGIÈNIC DE *JUMBO*.

·De plàstic de color negre
·Mesures: 27 cm ample, 27'9 cm d'alt i 13 cm de profunditat.

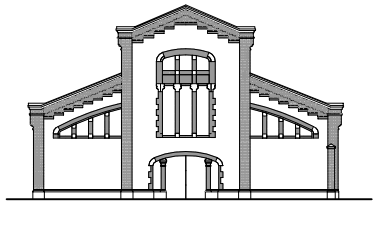

PROJECTE	AUTORA	TUTOR	DATA	PLÀNOL	ESCALA	Nº
Canvi d'ús d'un edifici modernista: d'Escorxador a Centre Cultural	Marina Obradors Casasayas	Pere Mon Taillant	Febrer 2010	DISSENY SERVEIS P.B	-	3.17

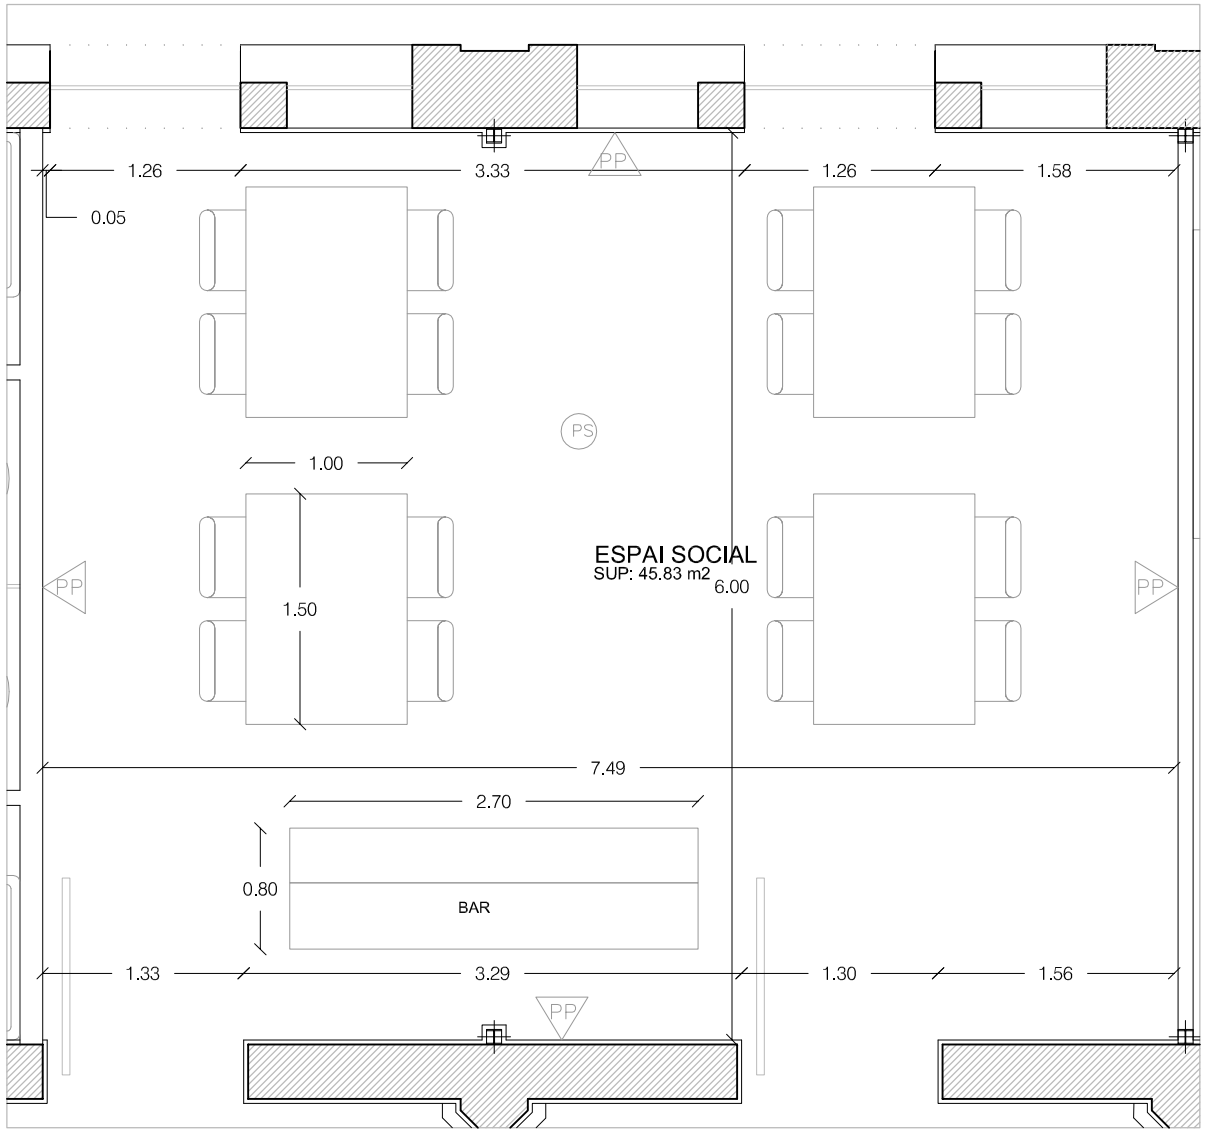

Planta espai social acotada

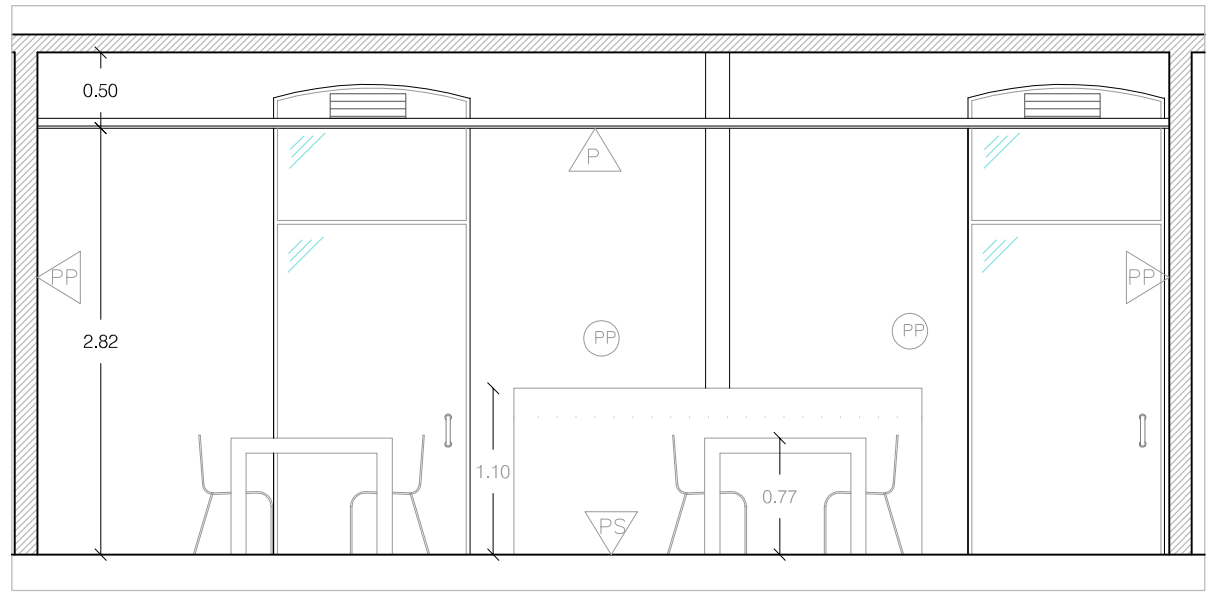

Secció 1: cotes espai social

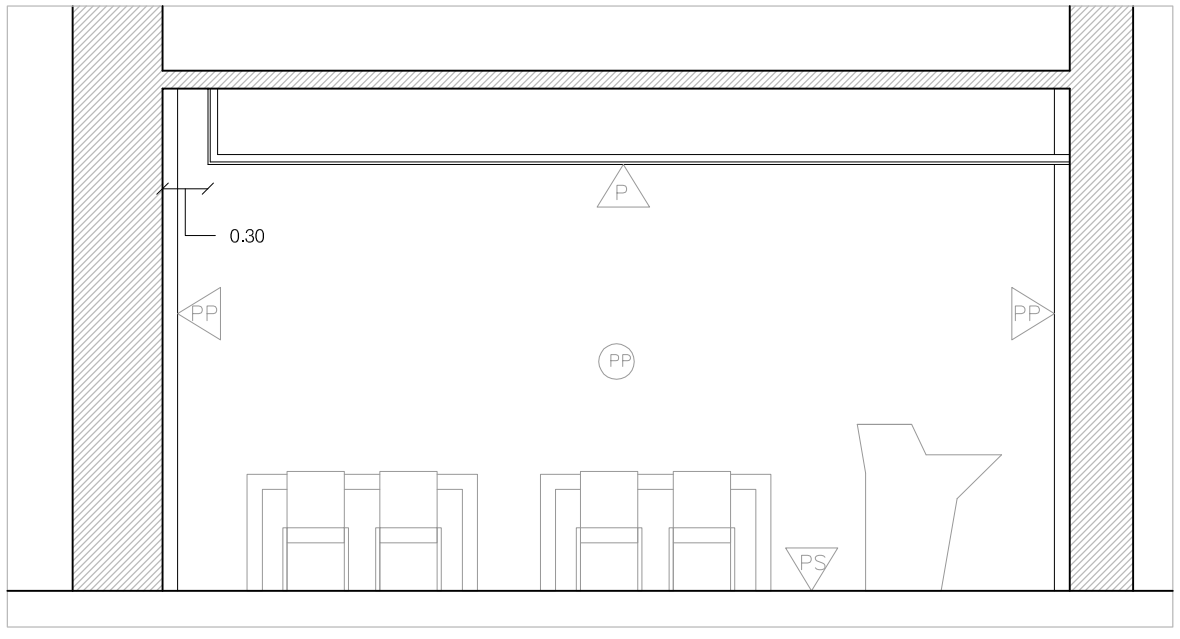

Secció 2: cotes espai social

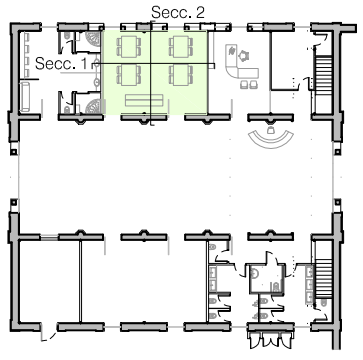

LLEGENDA DE MATERIALS

PAVIMENTS

PF PAVIMENT DE PARQUET DE FUSTA DE ROURE, RESISTENT AL FREGAMENT I ALS IMPACTES

PR PAVIMENT CONTINU AUTONIVELLANT AMB ACABAT DE RESINES MULTICAPA I RESISTÈNCIA D'ÚS INTENSIU

PS PAVIMENT DE SILESTONE PLATINUM CARBONO DE 60 x 60 cm i 12 mm DE GRUIX

PARAMENTS

EV ENRAJOLAT AMB RAJOLA CERÀMICA VITRIFICADA 3x3 cm (color gris perla) COL.LOCADA AMB CIMENT COLA SOBRE PANELL PLADUR

ER ENRAJOLAT AMB RAJOLA CERÀMICA VITRIFICADA 30x30 cm (color negre) COL.LOCADA AMB CIMENT COLA SOBRE PANELL PLADUR

PP PINTAT AMB PINTURA PLÀSTICA SOBRE PANELL PLADUR

PT PINTAT AMB PINTURA PLÀSTICA SOBRE PARET DE TOTXO

SOSTRES

P PANELLS "PLADUR"

L LAMES DE FUSTA SEPARADES 15 cm

ACABATS

ES ENCIMERA SILESTONE PLATINUM CARBONO DE 30 mm DE GRUIX

EF ENCIMERA DE FUSTA TRACTADA DE 30 mm DE GRUIX

VC VINIL AMB IMATGE LINEAL DE COLORS

MA MAMPARA AMB ACABAT ESMALTAT COLOR VERD FUN

MI MIRALL FIXAT EN EL PANELL DE PLADUR

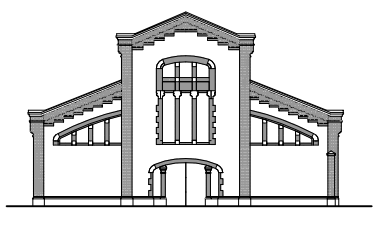

PROJECTE	AUTORA	TUTOR	DATA	PLÀNOL	ESCALA	Nº
Canvi d'ús d'un edifici modernista: d'Escorxador a Centre Cultural	Marina Obradors Casasayas	Pere Mon Taillant	Febrer 2010	DISSENY ESPAI SOCIAL P.B.	1/50	3.18

CADIRES DE *VITRA* model de Maarten Van Severen

· Seient en poliureta , cames posteriors en acer tubular, cames dabanteres en perfil d'alumini.
· Color poppy red.

Mesures cadires

Imatge cadira

TAULA DE FUSTA

· De fusta de faig massís lacat en blanc
150 x 100 x 77 cm

Imatge del tipus de taula

BARRA DE BAR del Disenyador Jorge Najera. (opcional)(3 mòduls)

· Material: polietilé
· Mesures de cada mòdul:
-Altura total: 110cm
-Amplada: 90cm
-Profundital total: 80cm
-Altura encimera interior: 91cm
-Profunditat encimera interior: 44cm
-Profunditat encimera de adalt: 36cm
-Profunditat base: 50cm

Imatge de la barra de bar

Imatge espai social

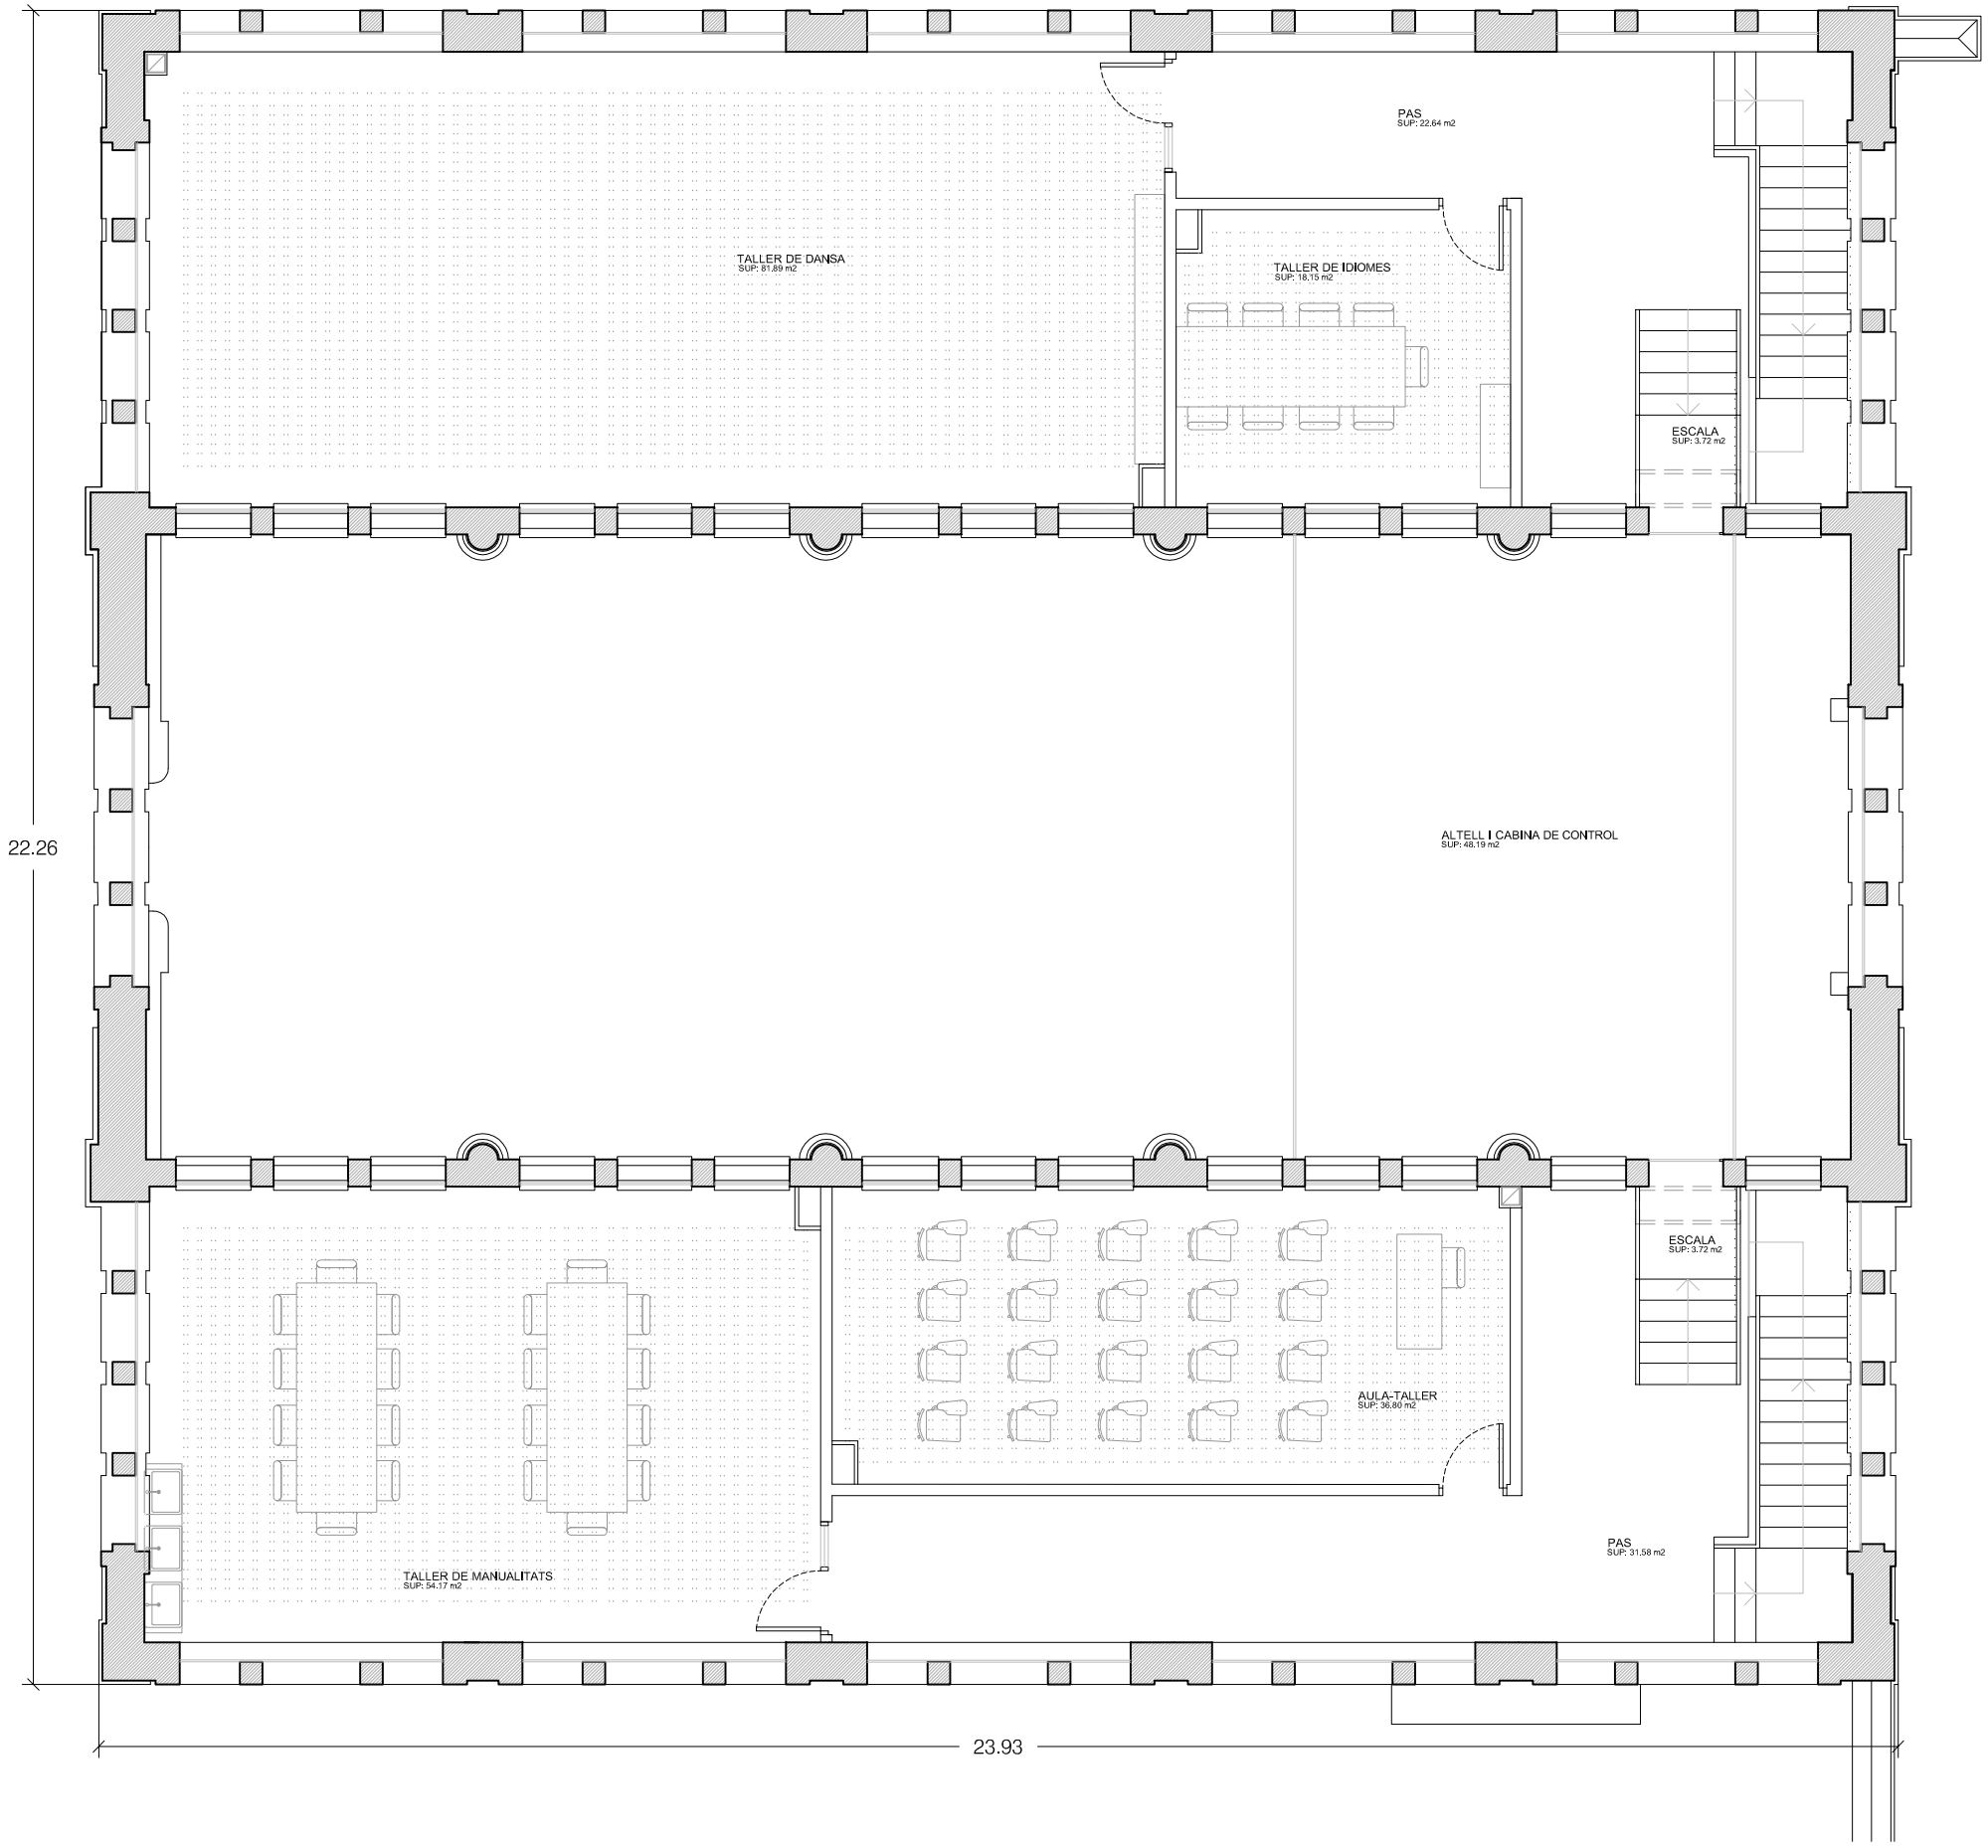

SUPERFÍCIE ÚTIL	300.86 m2
SUPERFÍCIE CONSTRUIDA	394.58 m2

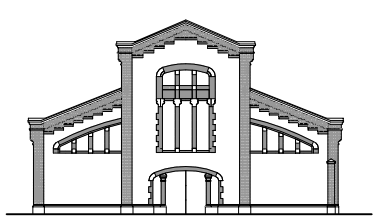

PROJECTE	AUTORA	TUTOR	DATA	PLÀNOL	ESCALA	Nº
Canvi d'ús d'un edifici modernista: d'Escorxador a Centre Cultural	Marina Obradors Casasayas	Pere Mon Taillant	Febrer 2010	DISTRIBUCIÓ PLANTA PRIMERA	1/100	3.2

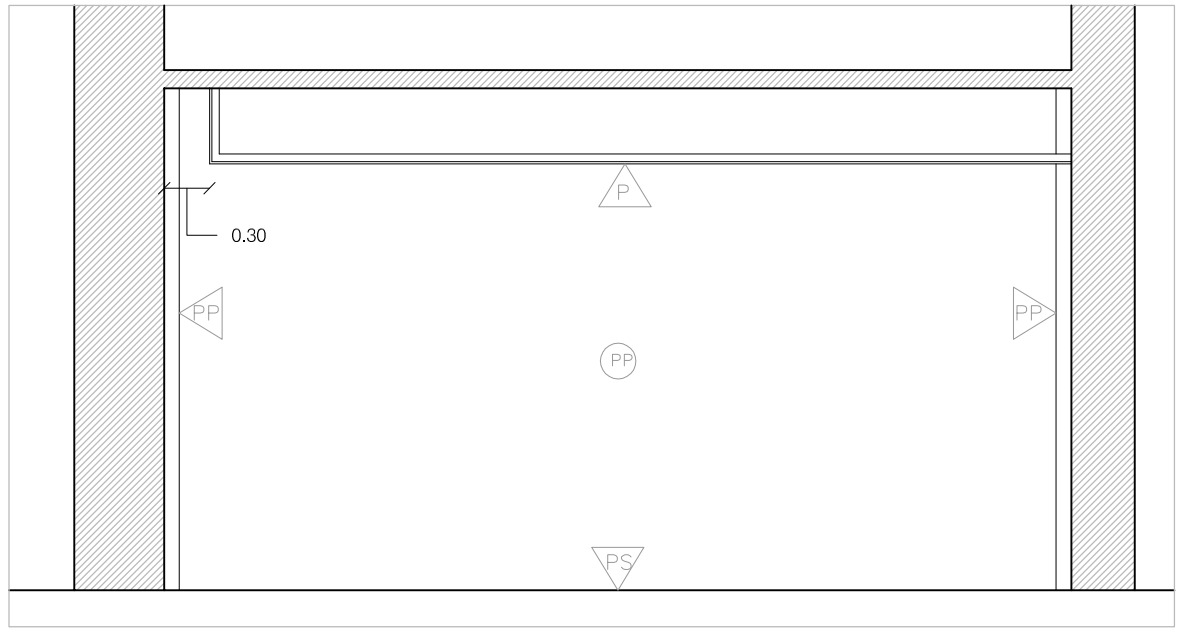

Secció 2: cotes espai expositiu

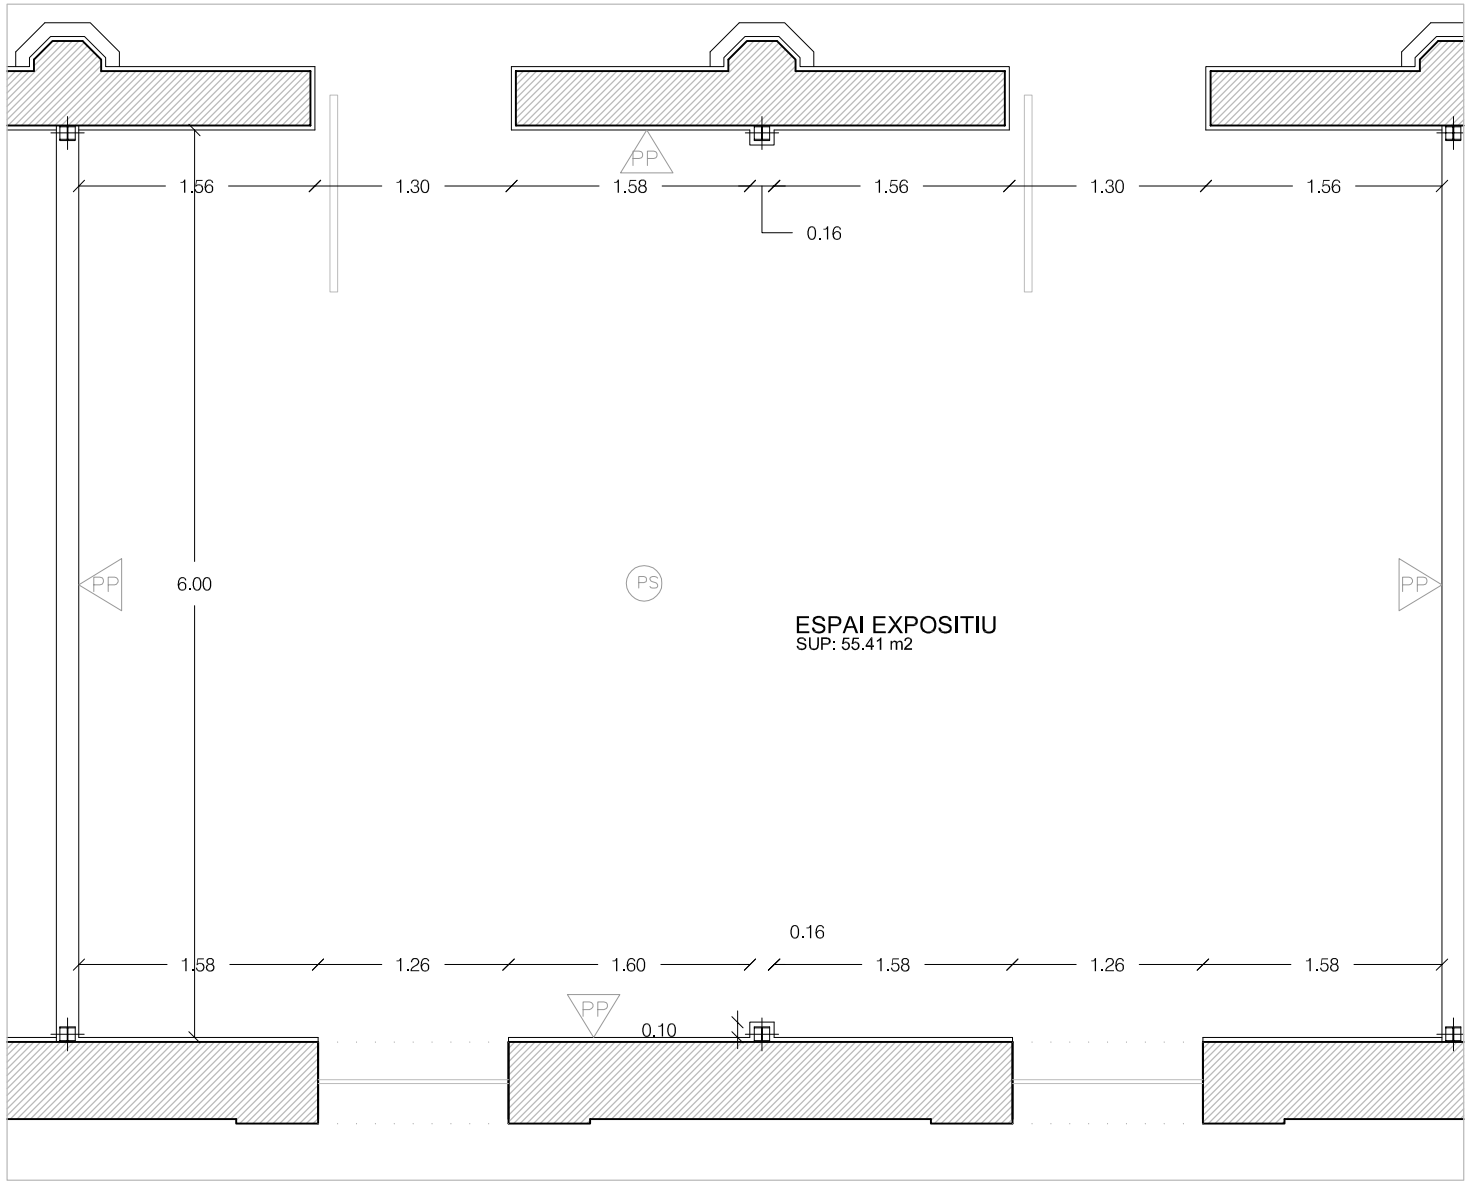

LLEGENDA DE MATERIALS

PAVIMENTS

PF PAVIMENT DE PARQUET DE FUSTA DE ROURE, RESISTENT AL FREGAMENT I ALS IMPACTES

PR PAVIMENT CONTINU AUTONIVELLANT AMB ACABAT DE RESINES MULTICAPA I RESISTÈNCIA D'ÚS INTENSIU

PS PAVIMENT DE SILESTONE PLATINUM CARBONO DE 60 x 60 cm i 12 mm DE GRUIX

PARAMENTS

EV ENRAJOLAT AMB RAJOLA CERÀMICA VITRIFICADA 3x3 cm (color gris perla) COL.LOCADA AMB CIMENT COLA SOBRE PANELL PLADUR

ER ENRAJOLAT AMB RAJOLA CERÀMICA VITRIFICADA 30x30 cm (color negre) COL.LOCADA AMB CIMENT COLA SOBRE PANELL PLADUR

PP PINTAT AMB PINTURA PLÀSTICA SOBRE PANELL PLADUR

PT PINTAT AMB PINTURA PLÀSTICA SOBRE PARET DE TOTXO

SOSTRES

P PANELLS "PLADUR"

L LAMES DE FUSTA SEPARADES 15 cm

ACABATS

ES ENCIMERA SILESTONE PLATINUM CARBONO DE 30 mm DE GRUIX

EF ENCIMERA DE FUSTA TRACTADA DE 30 mm DE GRUIX

VC VINIL AMB IMATGE LINEAL DE COLORS

MA MAMPARA AMB ACABAT ESMALTAT COLOR VERD FUN

MI MIRALL FIXAT EN EL PANELL DE PLADUR

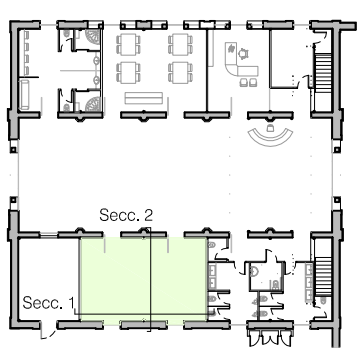

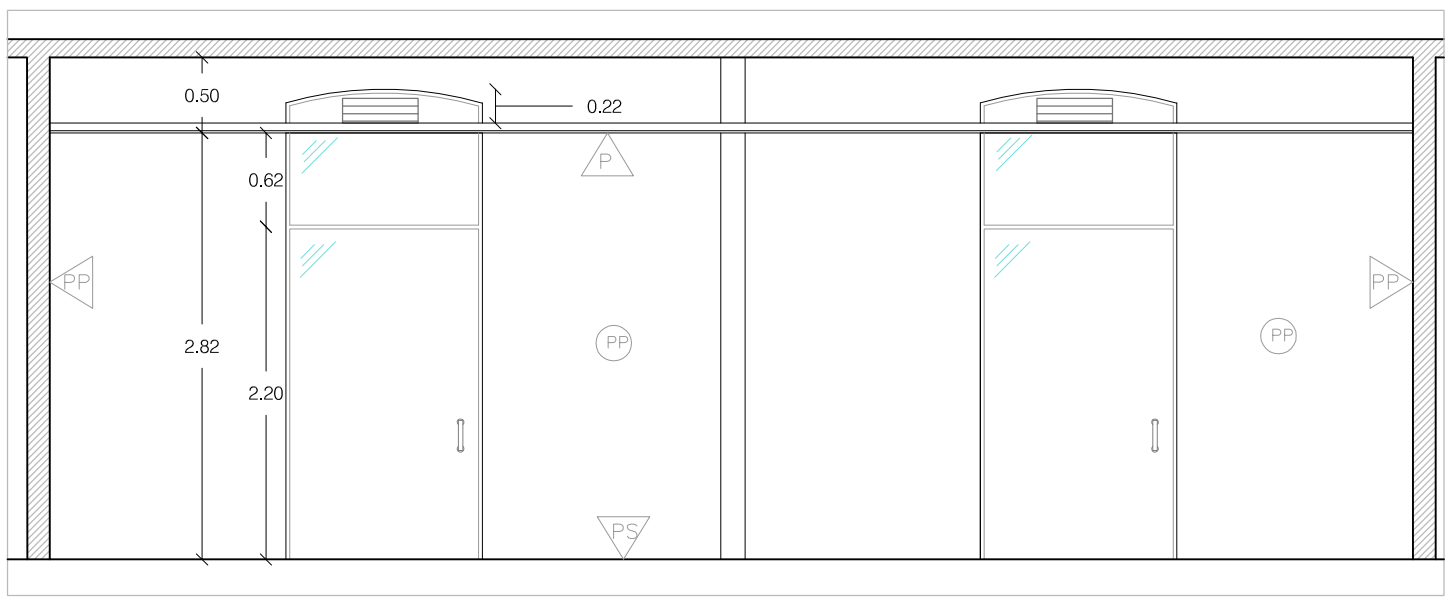

Secció 1: cotes espai expositiu

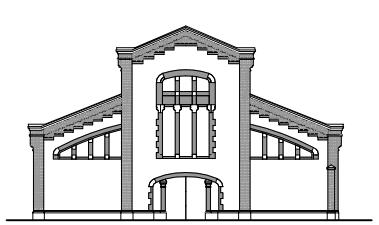

PROJECTE	AUTORA	TUTOR	DATA	PLÀNOL	ESCALA	Nº
Canvi d'ús d'un edifici modernista: d'Escorxador a Centre Cultural	Marina Obradors Casasayas	Pere Mon Taillant	Febrer 2010	DISSENY ESPAI EXPOSITIU P.B.	1/50	3.20

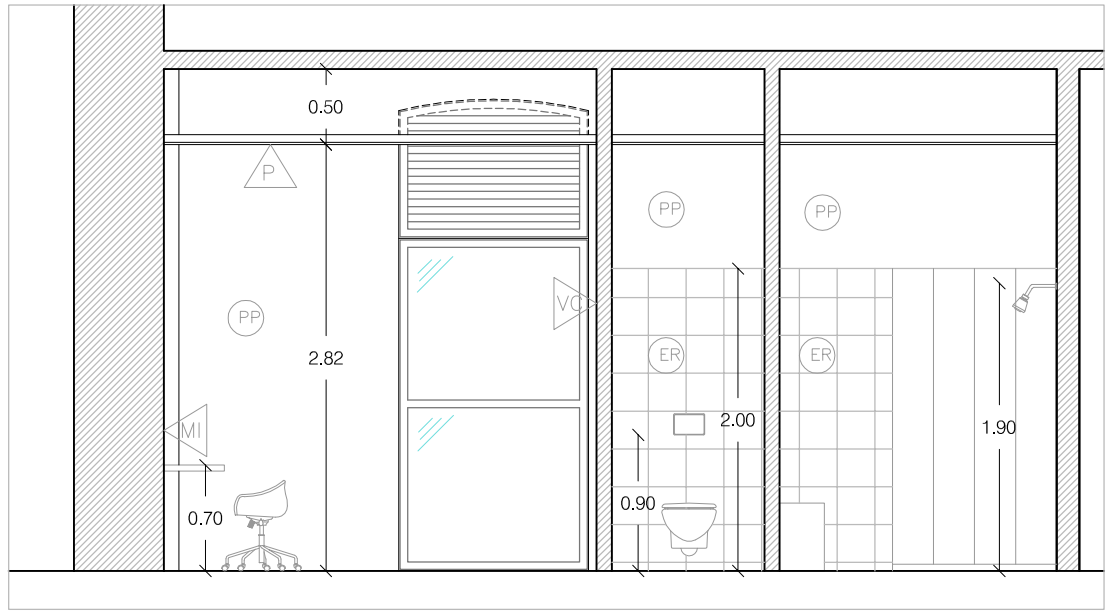

Secció 1: cotes camerinos i serveis

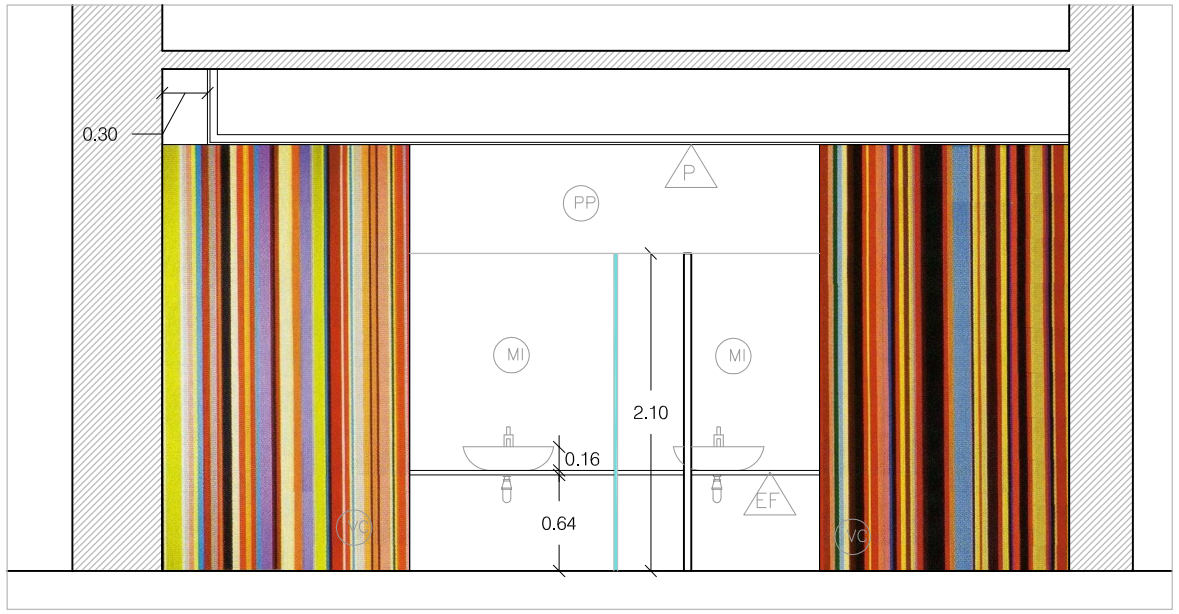

Secció 2: cotes camerinos i serveis

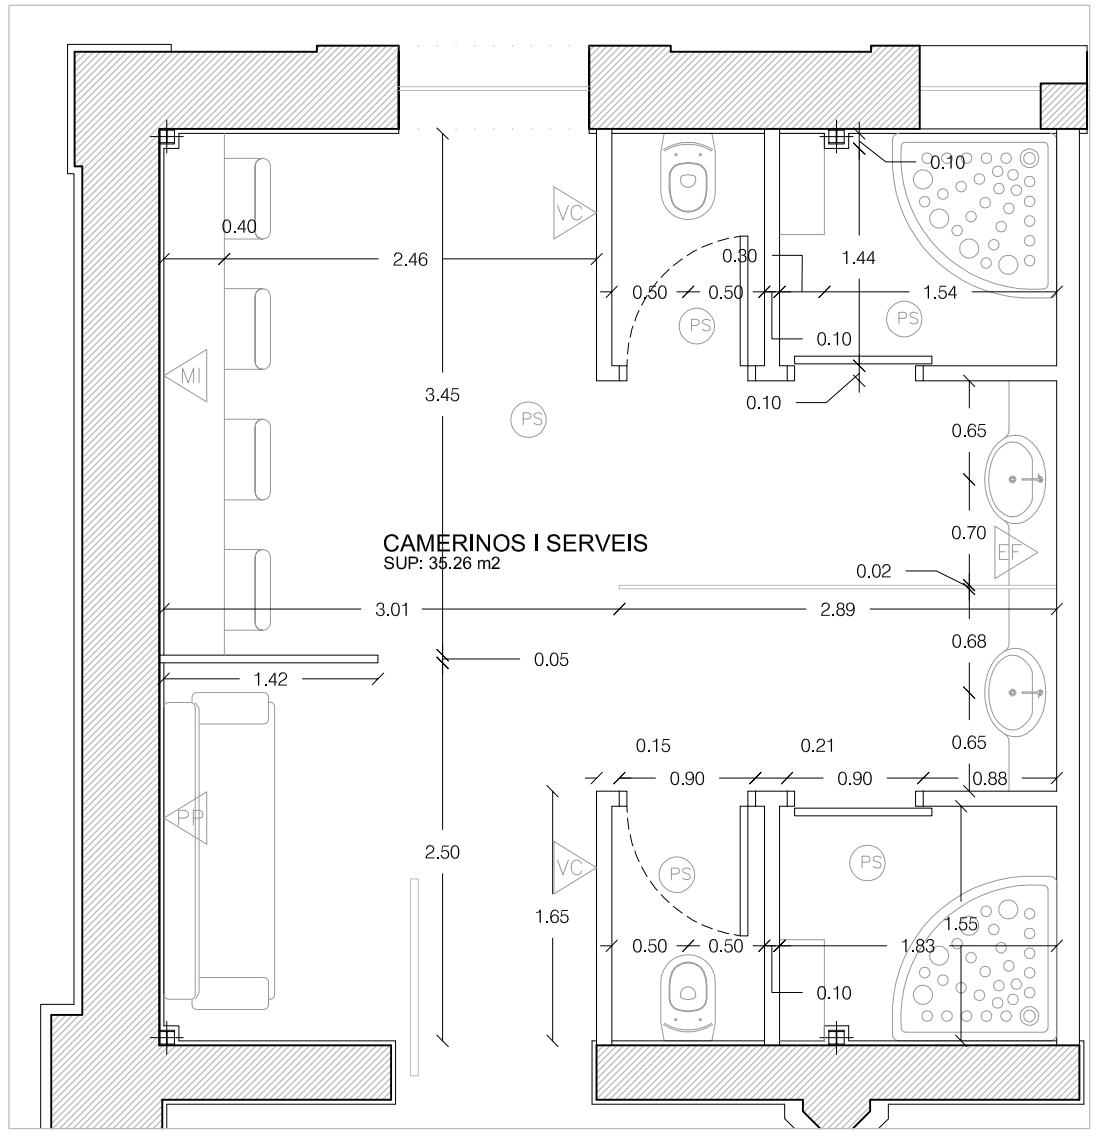

Planta camerinos i serveis acotada

LLEGENDA DE MATERIALS

PAVIMENTS

PF PAVIMENT DE PARQUET DE FUSTA DE ROURE, RESISTENT AL FREGAMENT I ALS IMPACTES

PR PAVIMENT CONTINU AUTONIVELLANT AMB ACABAT DE RESINES MULTICAPA I RESISTÈNCIA D'ÚS INTENSIU

PS PAVIMENT DE SILESTONE PLATINUM CARBONO DE 60 x 60 cm i 12 mm DE GRUIX

PARAMENTS

EV ENRAJOLAT AMB RAJOLA CERÀMICA VITRIFICADA 3x3 cm (color gris perla) COL.LOCADA AMB CIMENT COLA SOBRE PANELL PLADUR

ER ENRAJOLAT AMB RAJOLA CERÀMICA VITRIFICADA 30x30 cm (color negre) COL.LOCADA AMB CIMENT COLA SOBRE PANELL PLADUR

PP PINTAT AMB PINTURA PLÀSTICA SOBRE PANELL PLADUR

PT PINTAT AMB PINTURA PLÀSTICA SOBRE PARET DE TOTXO

SOSTRES

P PANELLS "PLADUR"

L LAMES DE FUSTA SEPARADES 15 cm

ACABATS

ES ENCIMERA SILESTONE PLATINUM CARBONO DE 30 mm DE GRUIX

EF ENCIMERA DE FUSTA TRACTADA DE 30 mm DE GRUIX

VC VINIL AMB IMATGE LINEAL DE COLORS

MA MAMPARA AMB ACABAT ESMALTAT COLOR VERD FUN

MI MIRALL FIXAT EN EL PANELL DE PLADUR

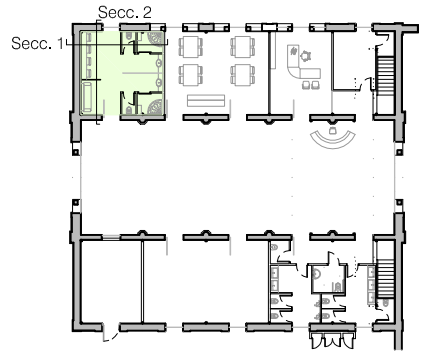

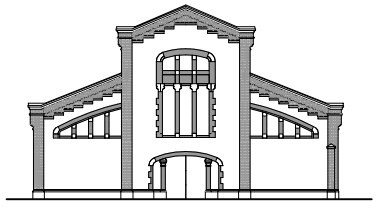

PROJECTE	AUTORA	TUTOR	DATA	PLÀNOL	ESCALA	Nº
Canvi d'ús d'un edifici modernista: d'Escorxador a Centre Cultural	Marina Obradors Casasayas	Pere Mon Taillant	Febrer 2010	DISSENY CAMERINOS I SERVEIS P.B.	1/50	3.21

Imatge camerinos

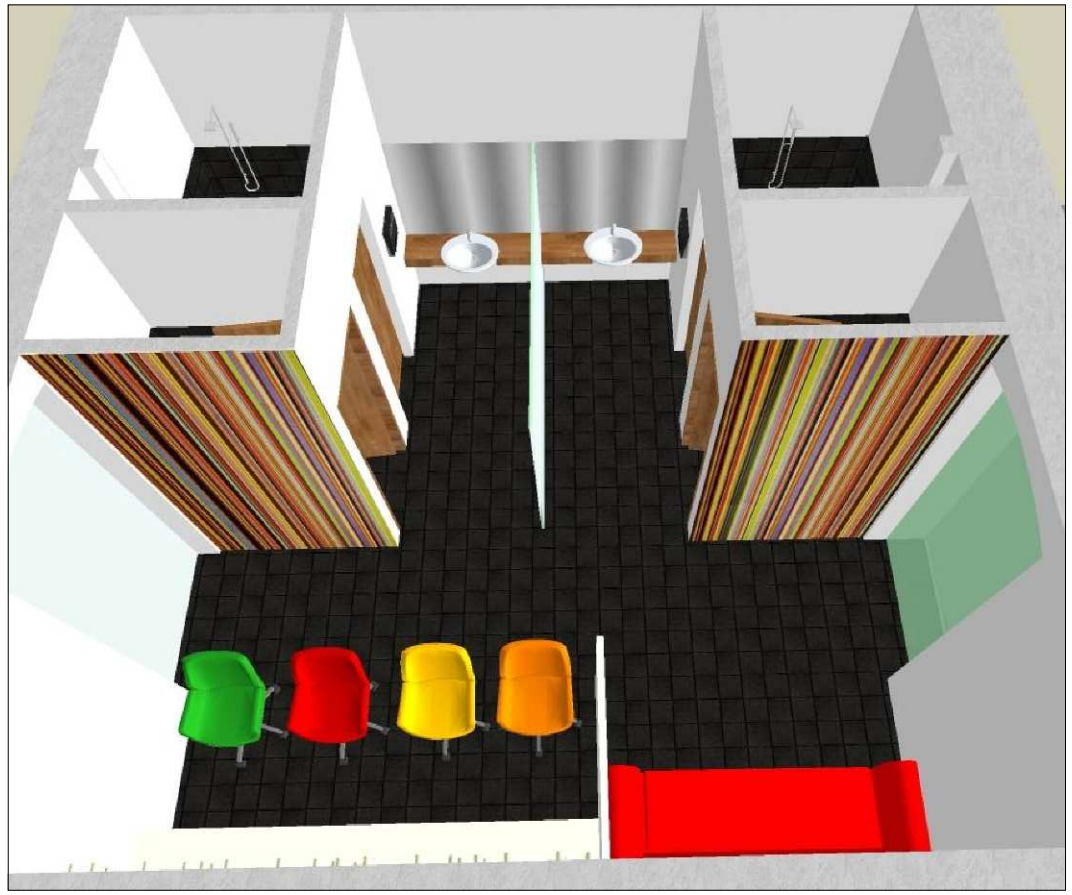

Imatge camerinos

Imatge zona bany dels camerinos

CADIRA DE OFICINA del fabricant *PEDRALI SPA*, model Gliss

·Colors varis.
·Fabricat amb tecnopolimer.
·Mesures: 63.2 x 84 x 63.2 cm, i altura seient 42 cm.
·Amb rodes i pistó de gas.

SOFÀ de la casa *KARTELL,* model BUBBLE CLUB

·Color vermell.
·Fabricat amb polietilé.
·Mesures: 195 x 80 x 77 cm

PROJECTE	AUTORA	TUTOR	DATA	PLÀNOL	ESCALA	Nº
Canvi d'ús d'un edifici modernista: d'Escorxador a Centre Cultural	Marina Obradors Casasayas	Pere Mon Taillant	Febrer 2010	DISSENY CAMERINOS I SERVEIS P.B.	-	3.22

LAVABO DE *ROCA* model Fontana.

·Fabricat en porcellana.

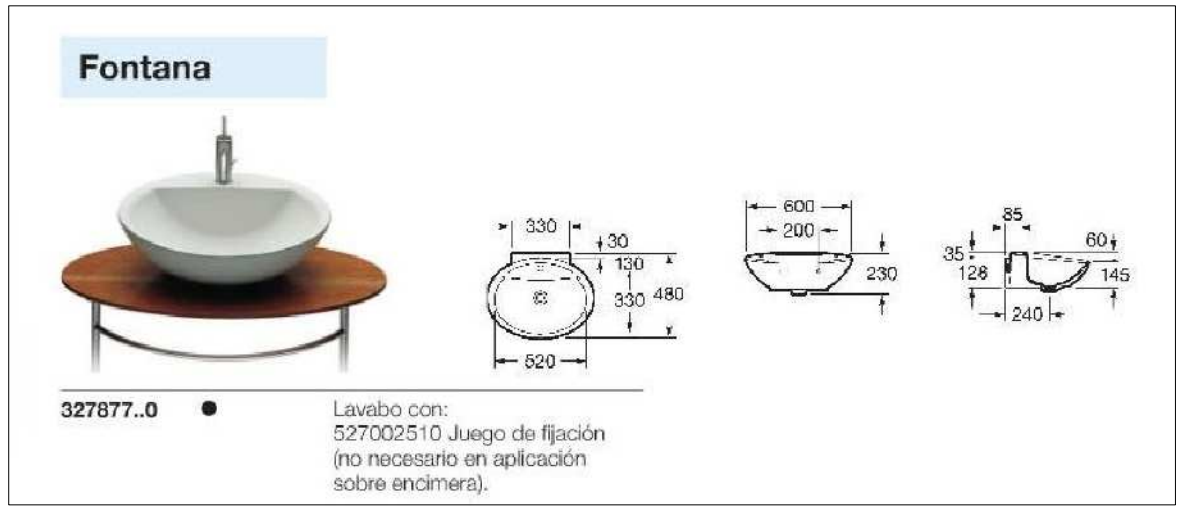

MAMPARA DE *ROCA*.

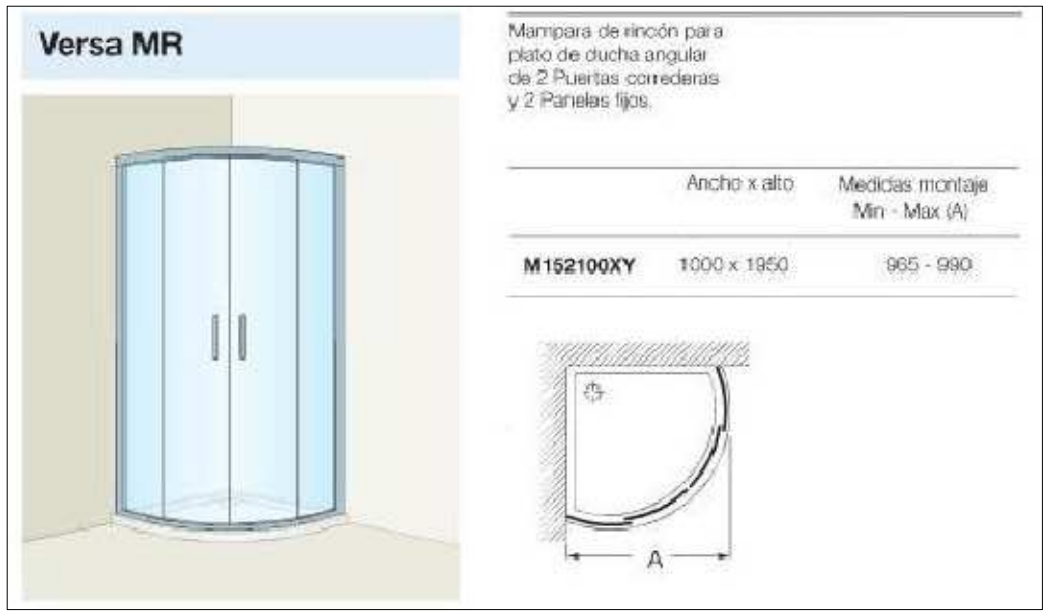

FOTOGRAFÍA TIPUS DE DUTXA

GRIFERIA DE *ROCA*.

·Fabricat en acer inoxidable.
·Grifo monomando.

INODOR SUSPÈS DE *DURAVIT* model Darling.

·De ceràmica sanitària, amb fons profund per a 6 litres d'aigua de descàrrega.
·Forma arrodonida arribant al semicercle en la part davantera i amb vora ampla. Distància lliure al terra 55 mm en cas de muntatge a 400 mm
·Dimensions (am x prof. x alç) 370 x 540 x 345 mm

COLUMNA DE DUTXA DE *ROCA*.

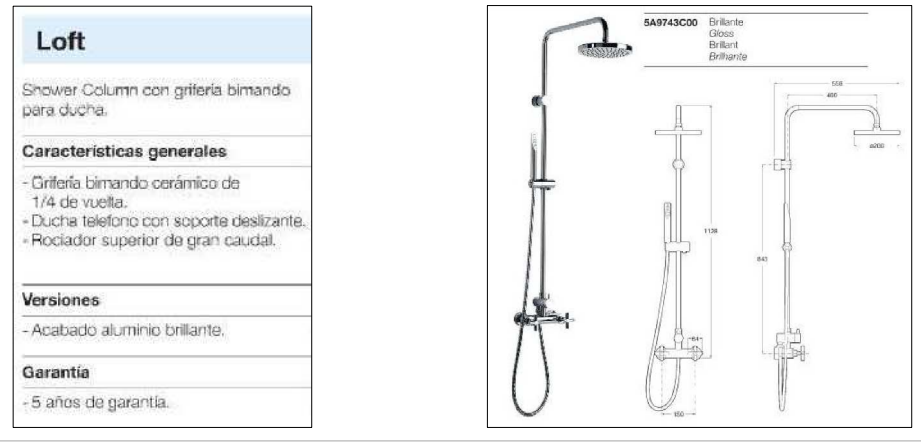

DISPENSADOR DE PAPER HIGIÈNIC DE *MEDICLINICS*.

·D'acer inoxidable
·Mesures: Ø300 x123 mm.

DISPENSADOR DE TOBALLOLETES DE MÀ DE *QTS*.

·Fabricat en ABS.
·Mesures: 37 x 24,5 x 22 cm
·Capacitat per 500 toballoletes.

PLAT DE DUTXA DE *ROCA*.

·De ceràmica sanitària.

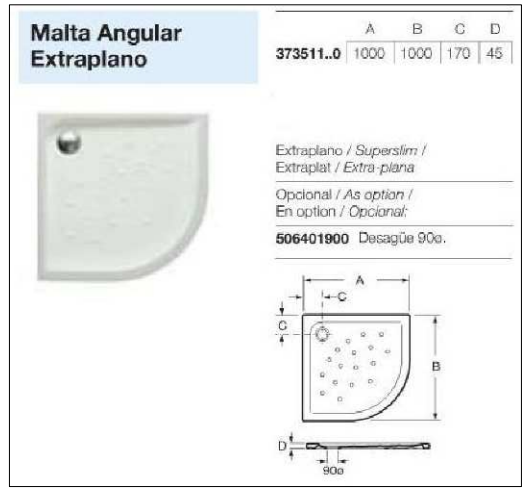

BANC de la dutxa de la Col.lecció *NAT*, model NAT 25

·Fabricat amb fusta massisa .
·Mesures: 180 x 43 x 45 cm
·Teca 100% recuperada.
·Acabat natural

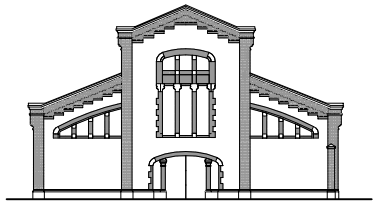

PROJECTE	AUTORA	TUTOR	DATA	PLÀNOL	ESCALA	Nº
Canvi d'ús d'un edifici modernista: d'Escorxador a Centre Cultural	Marina Obradors Casasayas	Pere Mon Taillant	Febrer 2010	DISSENY CAMERINOS I SERVEIS P.B.	-	3.23

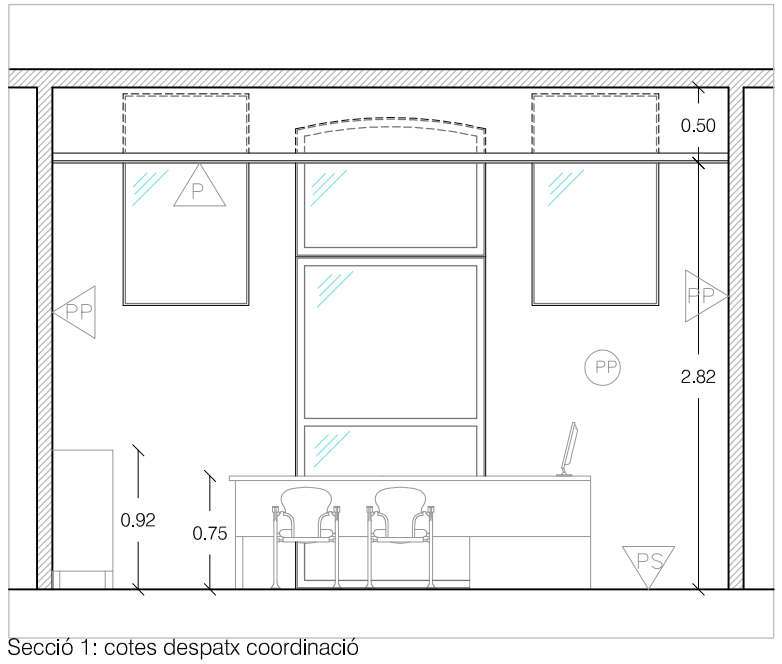

Secció 1: cotes despatx coordinació

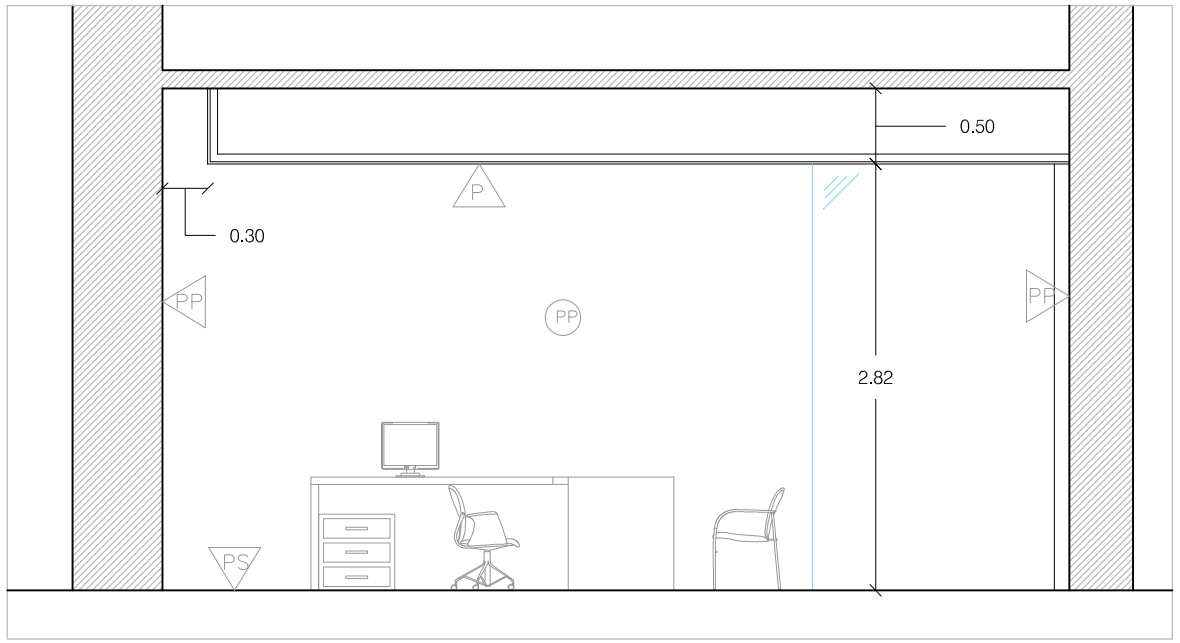

Secció 2: cotes despatx coordinació

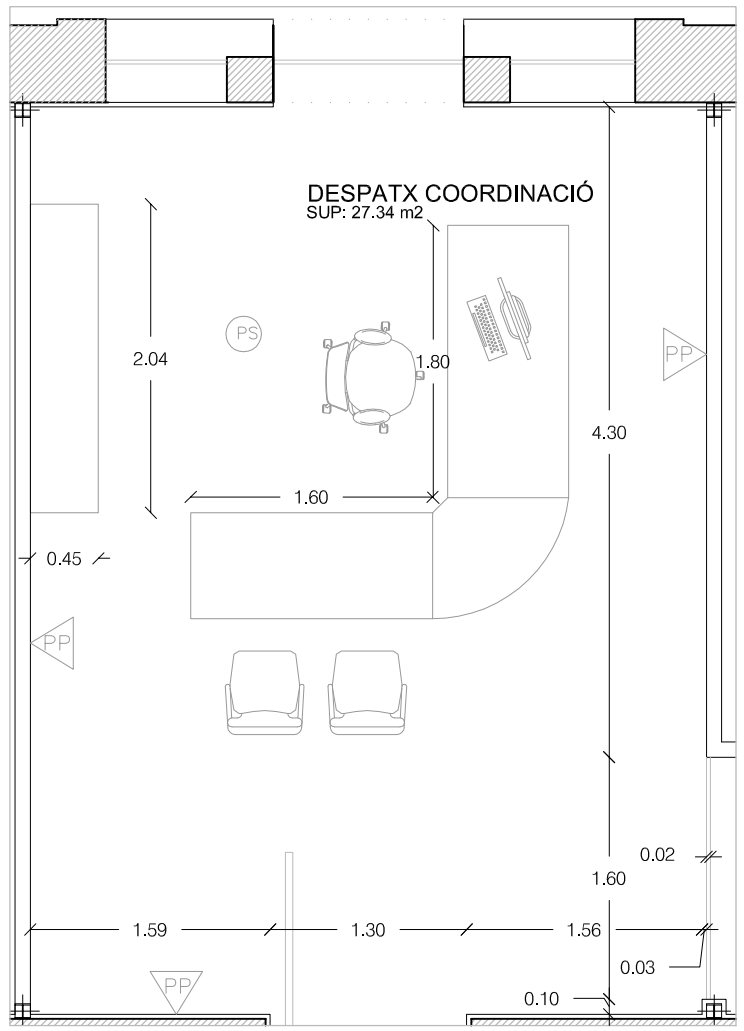

Planta despatx coordinació acotada

LLEGENDA DE MATERIALS

PAVIMENTS

PF PAVIMENT DE PARQUET DE FUSTA DE ROURE, RESISTENT AL FREGAMENT I ALS IMPACTES

PR PAVIMENT CONTINU AUTONIVELLANT AMB ACABAT DE RESINES MULTICAPA I RESISTÈNCIA D'ÚS INTENSIU

PS PAVIMENT DE SILESTONE PLATINUM CARBONO DE 60 x 60 cm i 12 mm DE GRUIX

PARAMENTS

EV ENRAJOLAT AMB RAJOLA CERÀMICA VITRIFICADA 3x3 cm (color gris perla) COL.LOCADA AMB CIMENT COLA SOBRE PANELL PLADUR

ER ENRAJOLAT AMB RAJOLA CERÀMICA VITRIFICADA 30x30 cm (color negre) COL.LOCADA AMB CIMENT COLA SOBRE PANELL PLADUR

PP PINTAT AMB PINTURA PLÀSTICA SOBRE PANELL PLADUR

PT PINTAT AMB PINTURA PLÀSTICA SOBRE PARET DE TOTXO

SOSTRES

P PANELLS "PLADUR"

L LAMES DE FUSTA SEPARADES 15 cm

ACABATS

ES ENCIMERA SILESTONE PLATINUM CARBONO DE 30 mm DE GRUIX

EF ENCIMERA DE FUSTA TRACTADA DE 30 mm DE GRUIX

VC VINIL AMB IMATGE LINEAL DE COLORS

MA MAMPARA AMB ACABAT ESMALTAT COLOR VERD FUN

MI MIRALL FIXAT EN EL PANELL DE PLADUR

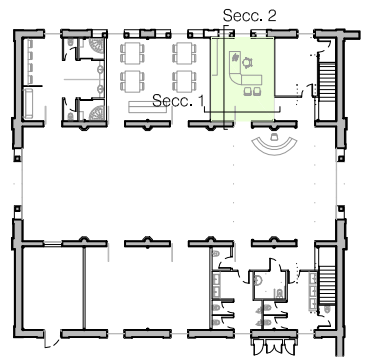

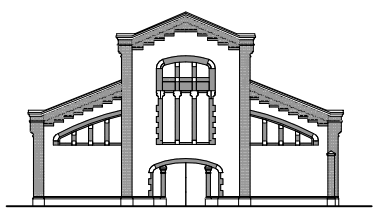

PROJECTE	AUTORA	TUTOR	DATA	PLÀNOL	ESCALA	Nº
Canvi d'ús d'un edifici modernista: d'Escorxador a Centre Cultural	Marina Obradors Casasayas	Pere Mon Taillant	Febrer 2010	DISSENY DESPATX P.B.	1/50	3.24

Imatge despatx

Imatge despatx

TAULA AMB CALEIXERA DE *OFIPRIX*

·De Nogal
·Dimensions: 180 x 160 x 75 cm
·Estructura d'acer
·Amb peus cromats de 12 cm

CADIRA DE OFICINA de *OFIPRIX*

·Tapisseria color terracota.
·Respatllera amb malla.
·Mesures: 52 x 112 cm, i altura seient 53 cm.
·Amb rodes i pistó de gas.

DOS MOBLES DE *OFIPRIX*

·Estructura d'acer
·Portes de Nogal i vidre
·Dimensions de cada moble: 102 x 80 x 45 cm
·Amb peus cromats de 12 cm

CADIRA de *COOK*

·Tapisseria de tela gris.
·Respatllera de plàstic amb perforacions
·Mesures: 52 x 112 cm, i altura seient 53 cm.
·Base de trineu cromada.

PROJECTE	AUTORA	TUTOR	DATA	PLÀNOL	ESCALA	Nº
Canvi d'ús d'un edifici modernista: d'Escorxador a Centre Cultural	Marina Obradors Casasayas	Pere Mon Taillant	Febrer 2010	DISSENY DESPATX P.B.	-	3.25

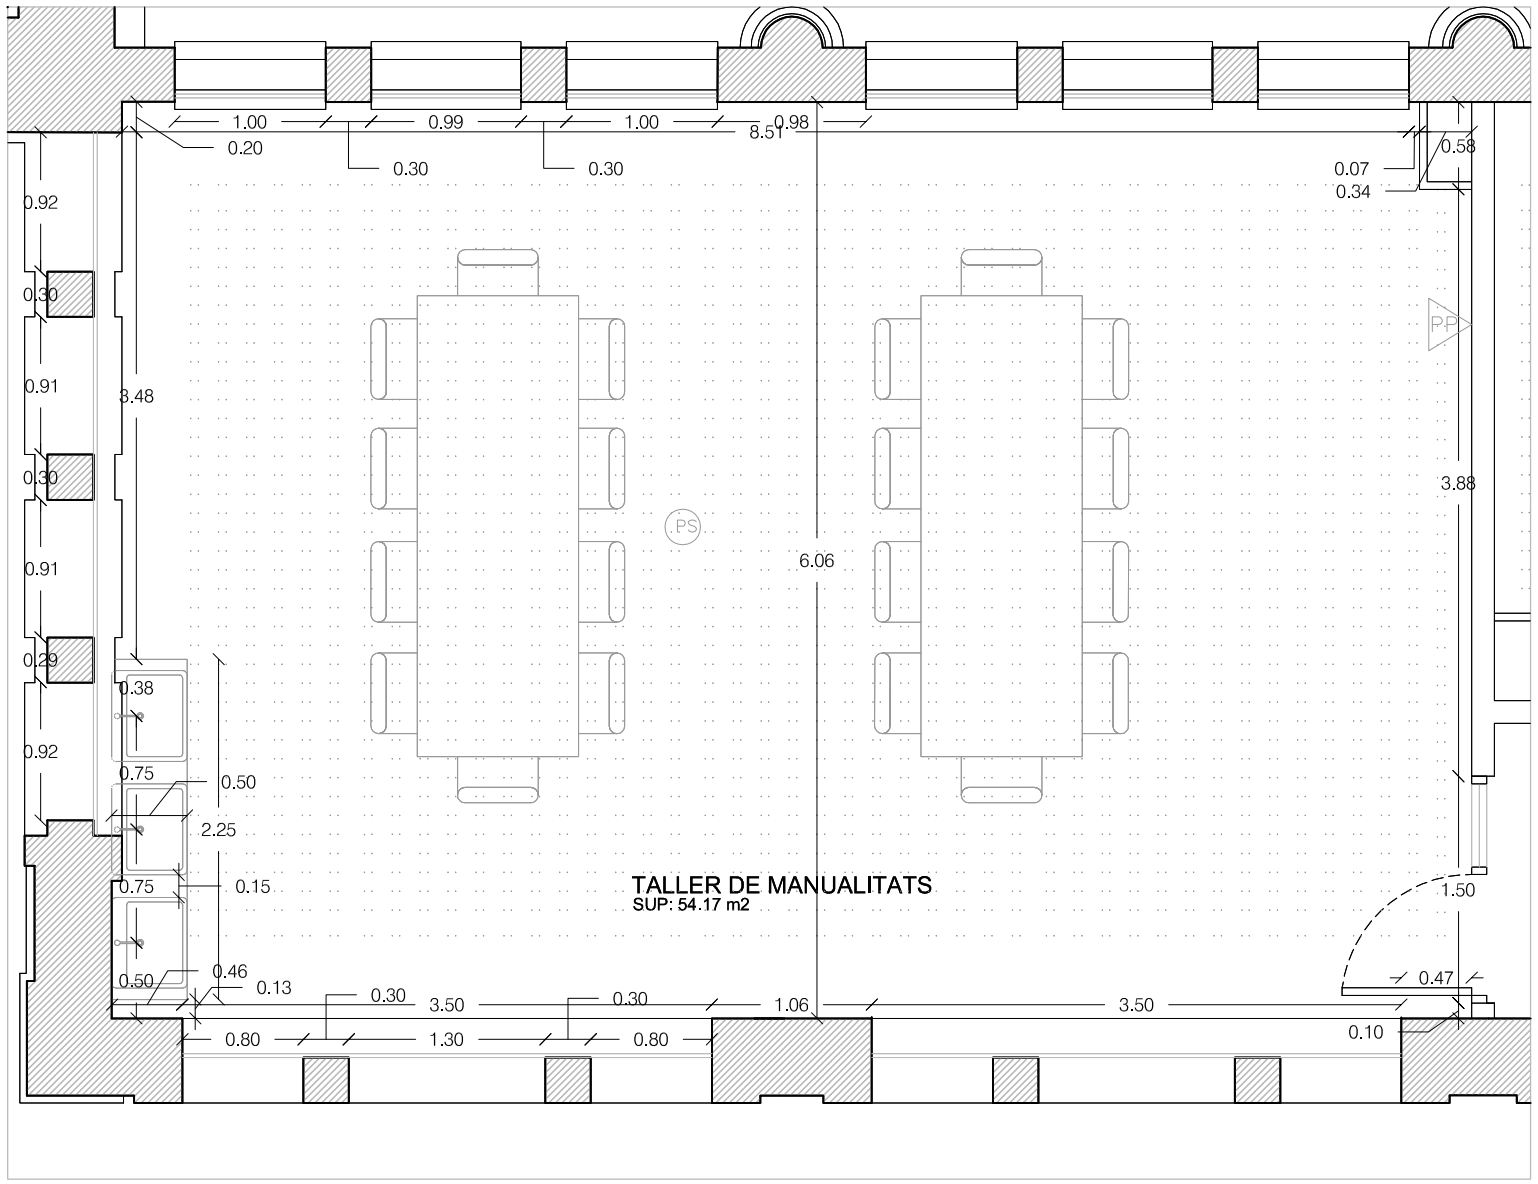

Planta taller manualitats acotada

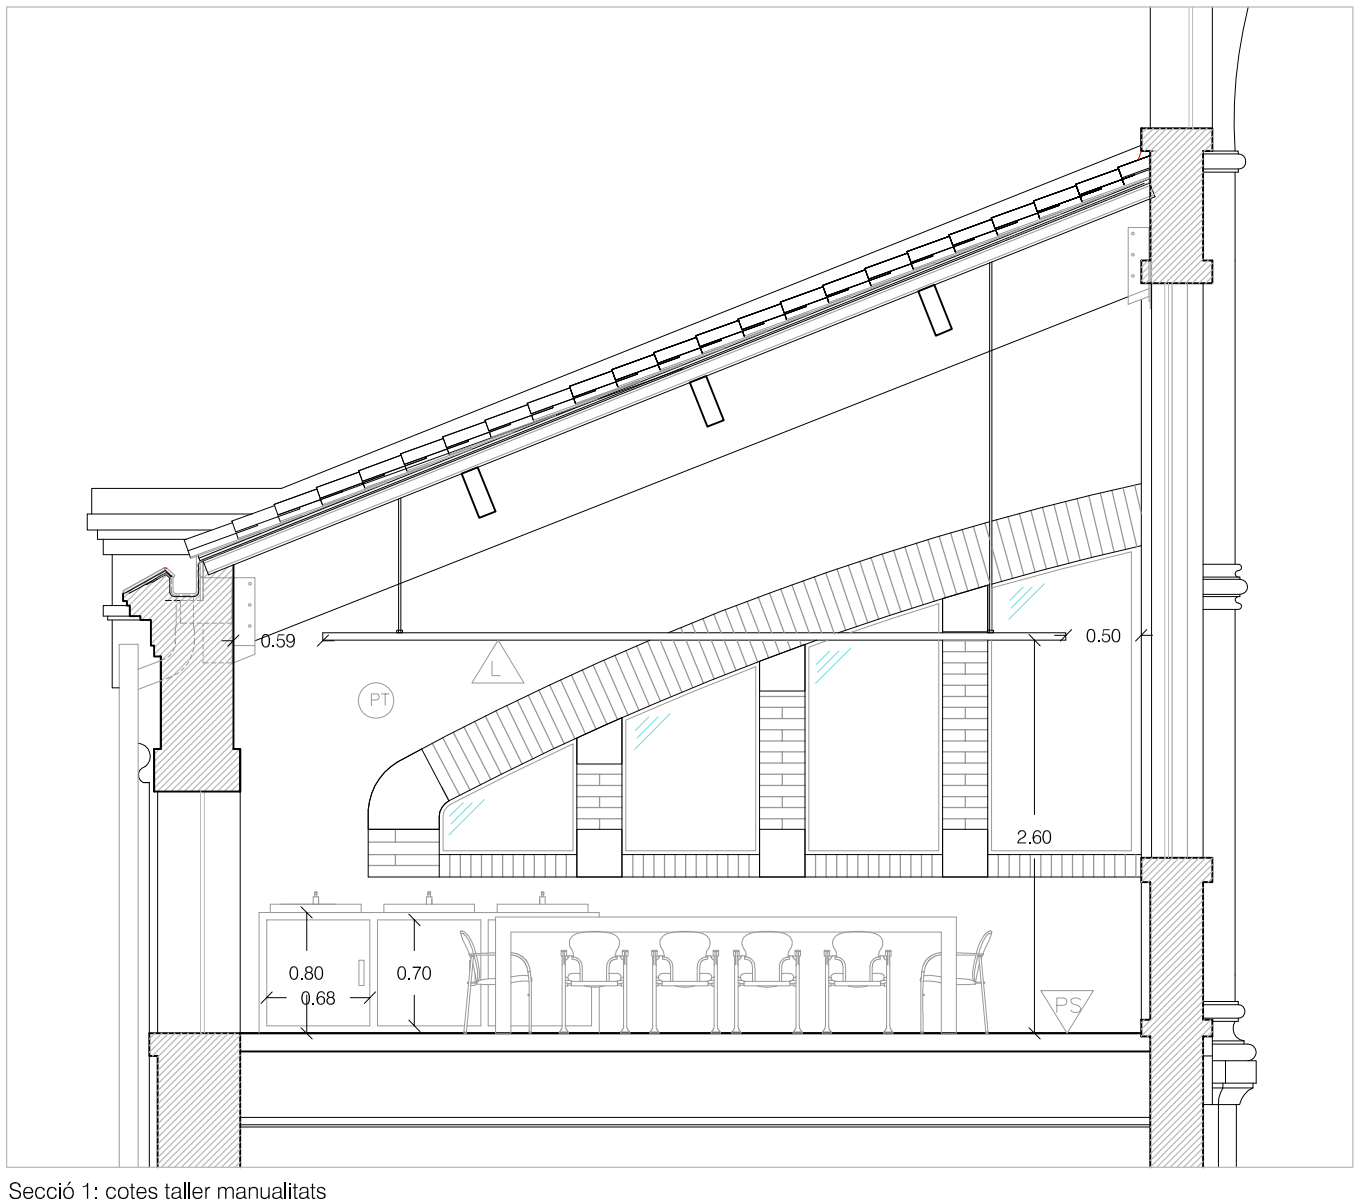

Secció 1: cotes taller manualitats

LLEGENDA DE MATERIALS

PAVIMENTS

PF PAVIMENT DE PARQUET DE FUSTA DE ROURE, RESISTENT AL FREGAMENT I ALS IMPACTES

PR PAVIMENT CONTINU AUTONIVELLANT AMB ACABAT DE RESINES MULTICAPA I RESISTÈNCIA D'ÚS INTENSIU

PS PAVIMENT DE SILESTONE PLATINUM CARBONO DE 60 x 60 cm i 12 mm DE GRUIX

PARAMENTS

EV ENRAJOLAT AMB RAJOLA CERÀMICA VITRIFICADA 3x3 cm (color gris perla) COL.LOCADA AMB CIMENT COLA SOBRE PANELL PLADUR

ER ENRAJOLAT AMB RAJOLA CERÀMICA VITRIFICADA 30x30 cm (color negre) COL.LOCADA AMB CIMENT COLA SOBRE PANELL PLADUR

PP PINTAT AMB PINTURA PLÀSTICA SOBRE PANELL PLADUR

PT PINTAT AMB PINTURA PLÀSTICA SOBRE PARET DE TOTXO

SOSTRES

P PANELLS "PLADUR"

L LAMES DE FUSTA SEPARADES 15 cm

ACABATS

ES ENCIMERA SILESTONE PLATINUM CARBONO DE 30 mm DE GRUIX

EF ENCIMERA DE FUSTA TRACTADA DE 30 mm DE GRUIX

VC VINIL AMB IMATGE LINEAL DE COLORS

MA MAMPARA AMB ACABAT ESMALTAT COLOR VERD FUN

MI MIRALL FIXAT EN EL PANELL DE PLADUR

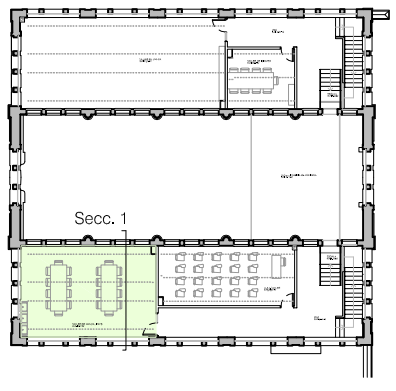

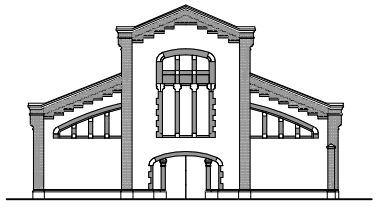

PROJECTE	AUTORA	TUTOR	DATA	PLÀNOL	ESCALA	Nº
Canvi d'ús d'un edifici modernista: d'Escorxador a Centre Cultural	Marina Obradors Casasayas	Pere Mon Taillant	Febrer 2010	DISSENY TALLER MANUALITATS P.1	1/50	3.26

Imatge taller manualitats

Imatge taller manualitats

CADIRES DE *VITRA* model de Maarten Van Severen

· Seient en poliureta , cames posteriors en acer tubular, cames dabanteres en perfil d'alumini.
· Color negre.

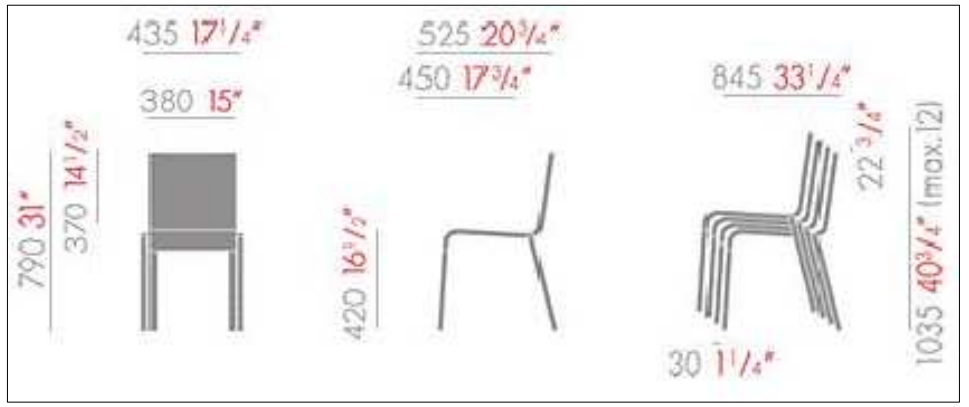

Mesures cadires

Imatge cadira

TAULA DE FUSTA

· De fusta de faig massís lacat en blanc
150 x 100 x 77 cm

Imatge del tipus de taula

LAVABO DE *ROCA* model LUGANO

·Fabricat en porcellana.

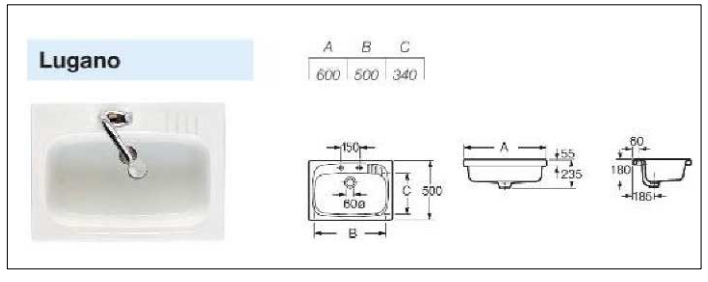

GRIFERIA DE *ROCA*.

·Fabricat en acer inoxidable.
·Grifo monomando.

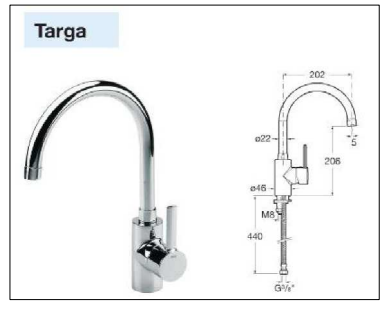

PROJECTE	AUTORA	TUTOR	DATA	PLÀNOL	ESCALA	Nº
Canvi d'ús d'un edifici modernista: d'Escorxador a Centre Cultural	Marina Obradors Casasayas	Pere Mon Taillant	Febrer 2010	DISSENY TALLER MANUALITATS P.1	-	3.27

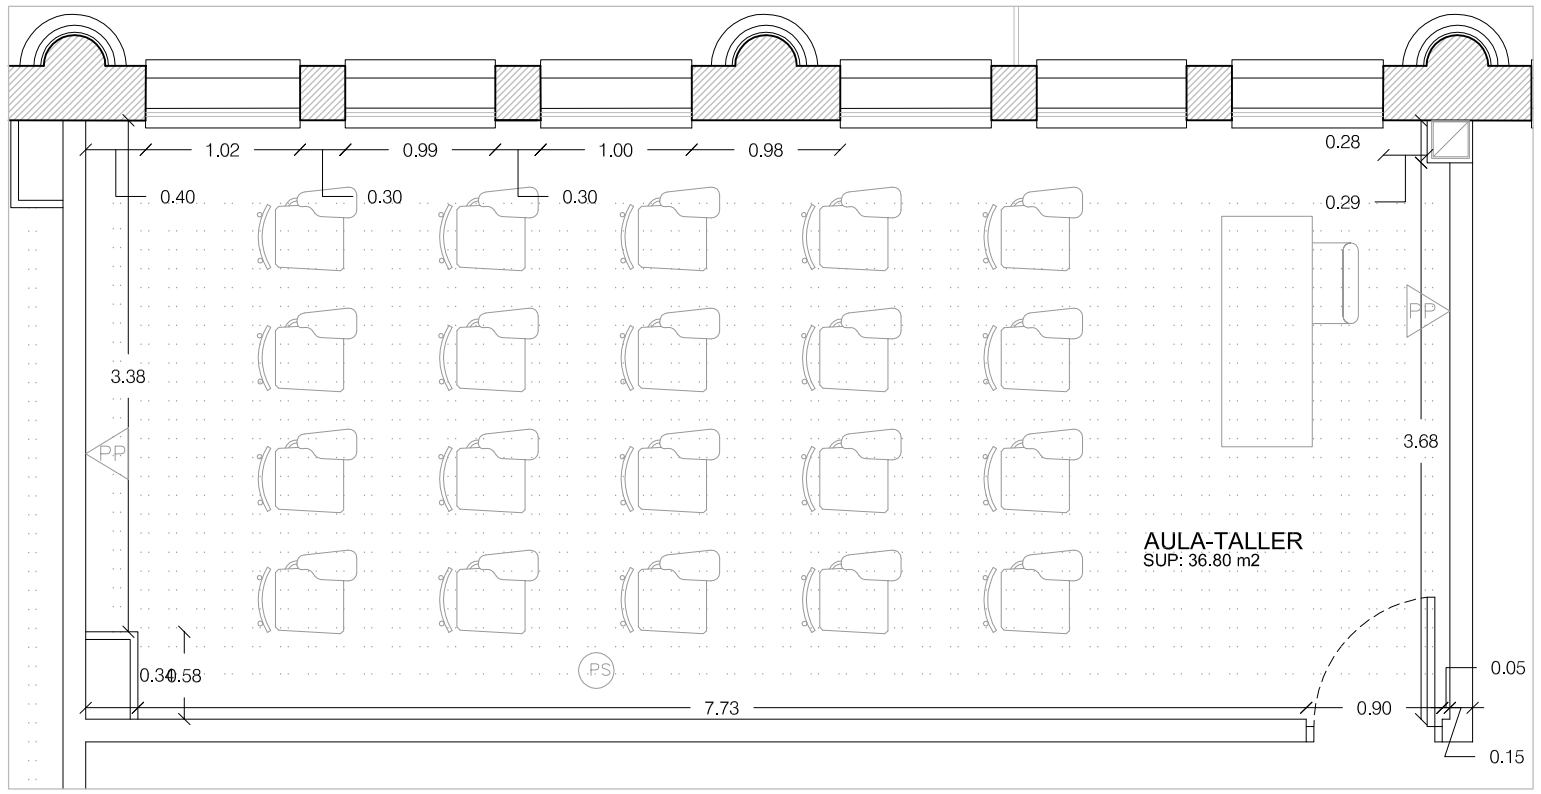

Planta aula-taller acotada

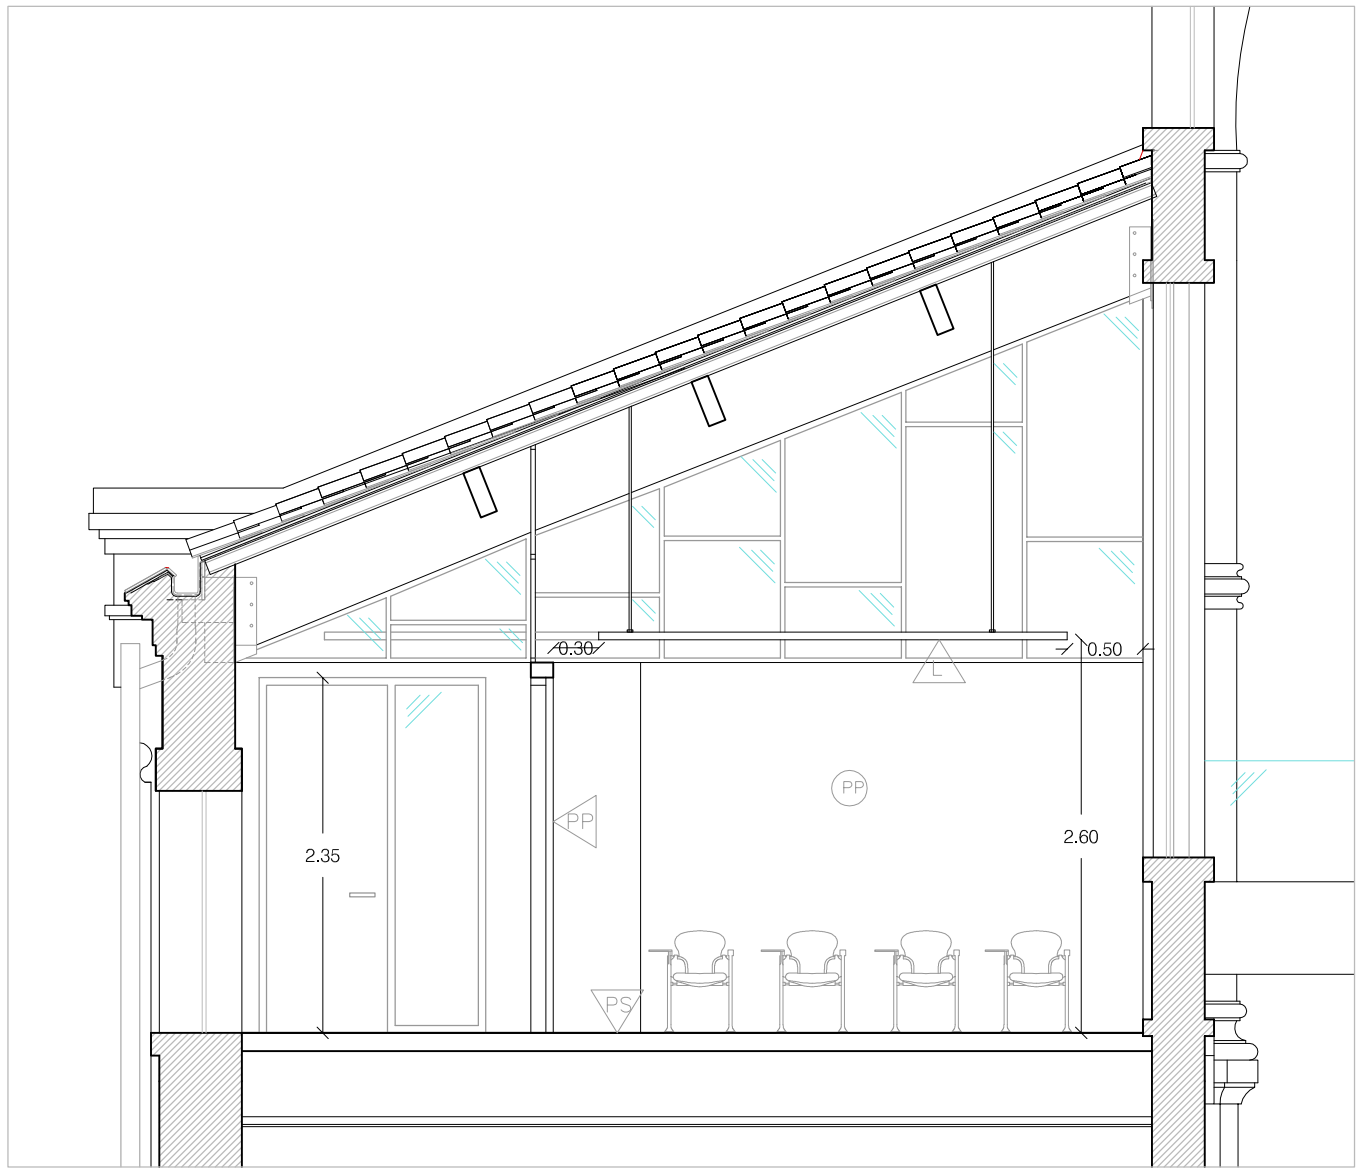

Secció 1: cotes aula-taller

LLEGENDA DE MATERIALS

PAVIMENTS

PF PAVIMENT DE PARQUET DE FUSTA DE ROURE, RESISTENT AL FREGAMENT I ALS IMPACTES

PR PAVIMENT CONTINU AUTONIVELLANT AMB ACABAT DE RESINES MULTICAPA I RESISTÈNCIA D'ÚS INTENSIU

PS PAVIMENT DE SILESTONE PLATINUM CARBONO DE 60 x 60 cm I 12 mm DE GRUIX

PARAMENTS

EV ENRAJOLAT AMB RAJOLA CERÀMICA VITRIFICADA 3x3 cm (color gris perla) COL.LOCADA AMB CIMENT COLA SOBRE PANELL PLADUR

ER ENRAJOLAT AMB RAJOLA CERÀMICA VITRIFICADA 30x30 cm (color negre) COL.LOCADA AMB CIMENT COLA SOBRE PANELL PLADUR

PP PINTAT AMB PINTURA PLÀSTICA SOBRE PANELL PLADUR

PT PINTAT AMB PINTURA PLÀSTICA SOBRE PARET DE TOTXO

SOSTRES

P PANELLS "PLADUR"

L LAMES DE FUSTA SEPARADES 15 cm

ACABATS

ES ENCIMERA SILESTONE PLATINUM CARBONO DE 30 mm DE GRUIX

EF ENCIMERA DE FUSTA TRACTADA DE 30 mm DE GRUIX

VC VINIL AMB IMATGE LINEAL DE COLORS

MA MAMPARA AMB ACABAT ESMALTAT COLOR VERD FUN

MI MIRALL FIXAT EN EL PANELL DE PLADUR

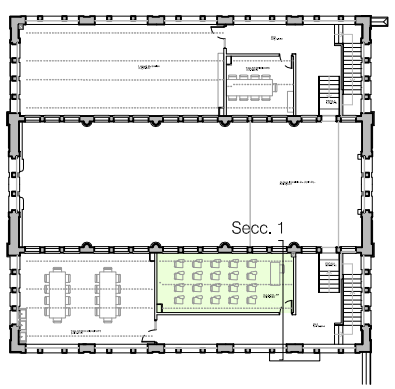

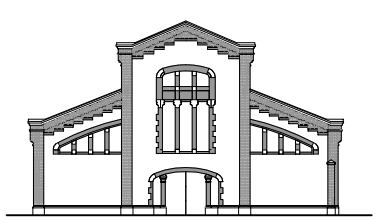

PROJECTE	AUTORA	TUTOR	DATA	PLÀNOL	ESCALA	Nº
Canvi d'ús d'un edifici modernista: d'Escorxador a Centre Cultural	Marina Obradors Casasayas	Pere Mon Taillant	Febrer 2010	DISSENY AULA-TALLER P.1	1/50	3.28