


LOCALITZACIÓ I MORFOLOGIA DE LES LESIONS EN PLANTA BAIXA I FAÇANES

LLEGENDA DE LA SIMBOLOGIA DE LESIONS

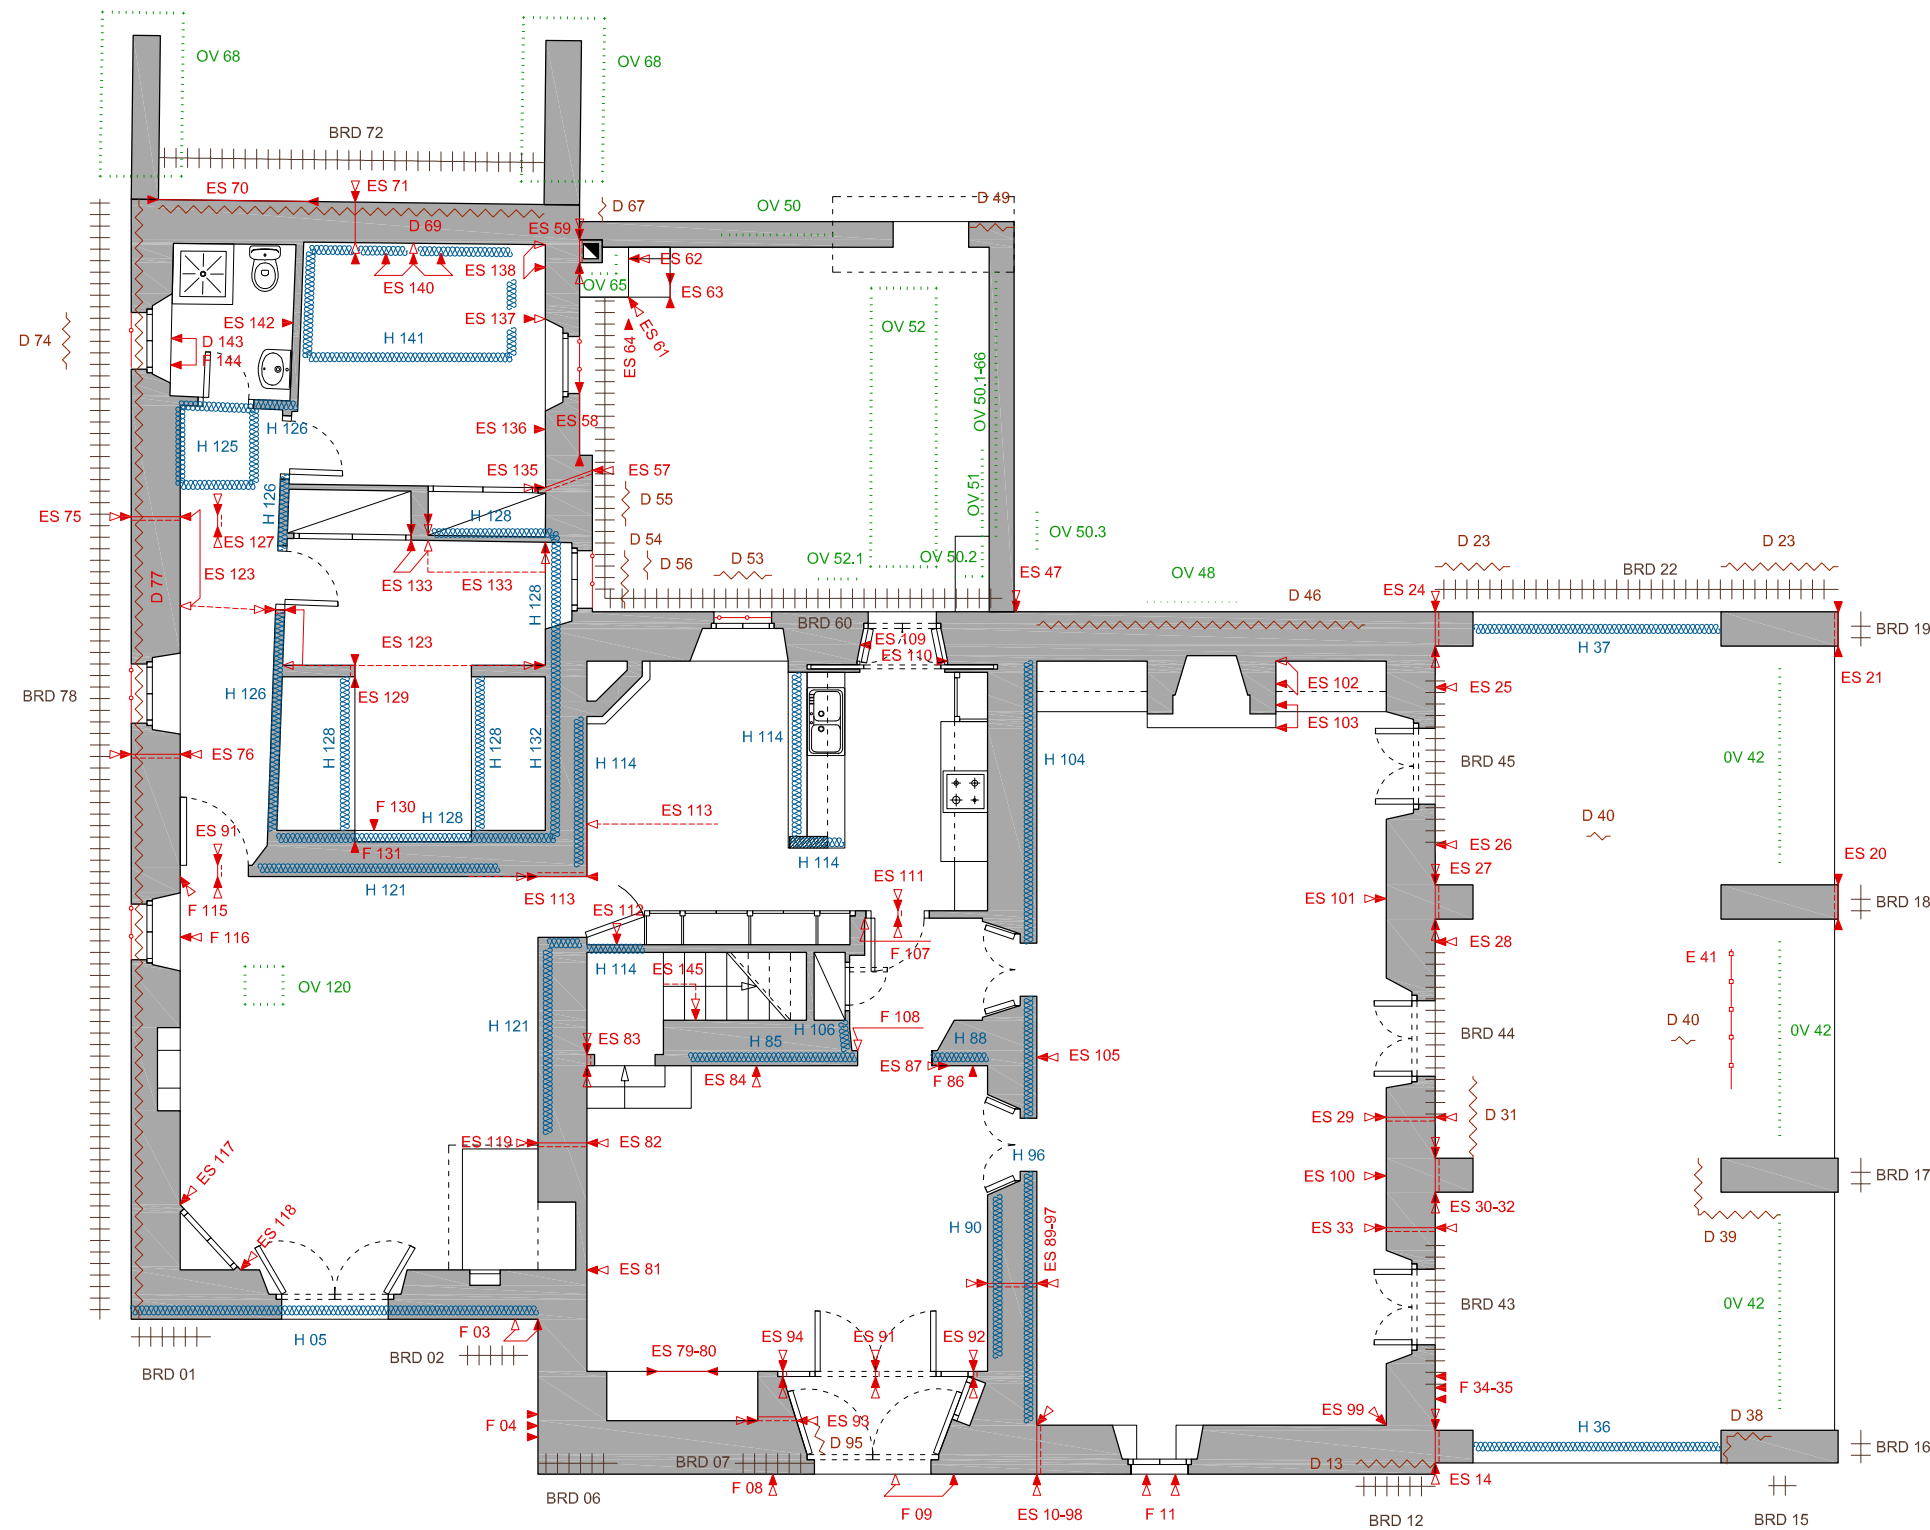

F 01	TIPUS I NÚMERO DE LESIÓ
	HUMITATS
	DESPRENIMENTS
	BRUTICIA PER RENTAT DIFERENCIAL
	ORGANISMES VIUS
	OXIDACIÓ - CORROSIÓ
	EFLORESCÈNCIES


LLEGENDA DE LA SIMBOLOGIA D'ESQUERDES I FISSURES

	PUNT SUPERIOR		HORIZONTAL
	PUNT INFERIOR		CONTINUA PEL FORJAT
	OBLICUA		PAVIMENT
	VERTICALS		AFFECTA A TOT EL GRUIX DEL MUR
	ASCENDENTS		
	DESCENDENTS		



LOCALITZACIÓ I MORFOLOGIA DE LES LESIONS EN PLANTA PRIMERA


LLEGENDA DE LA SIMBOLOGIA DE LESIONS

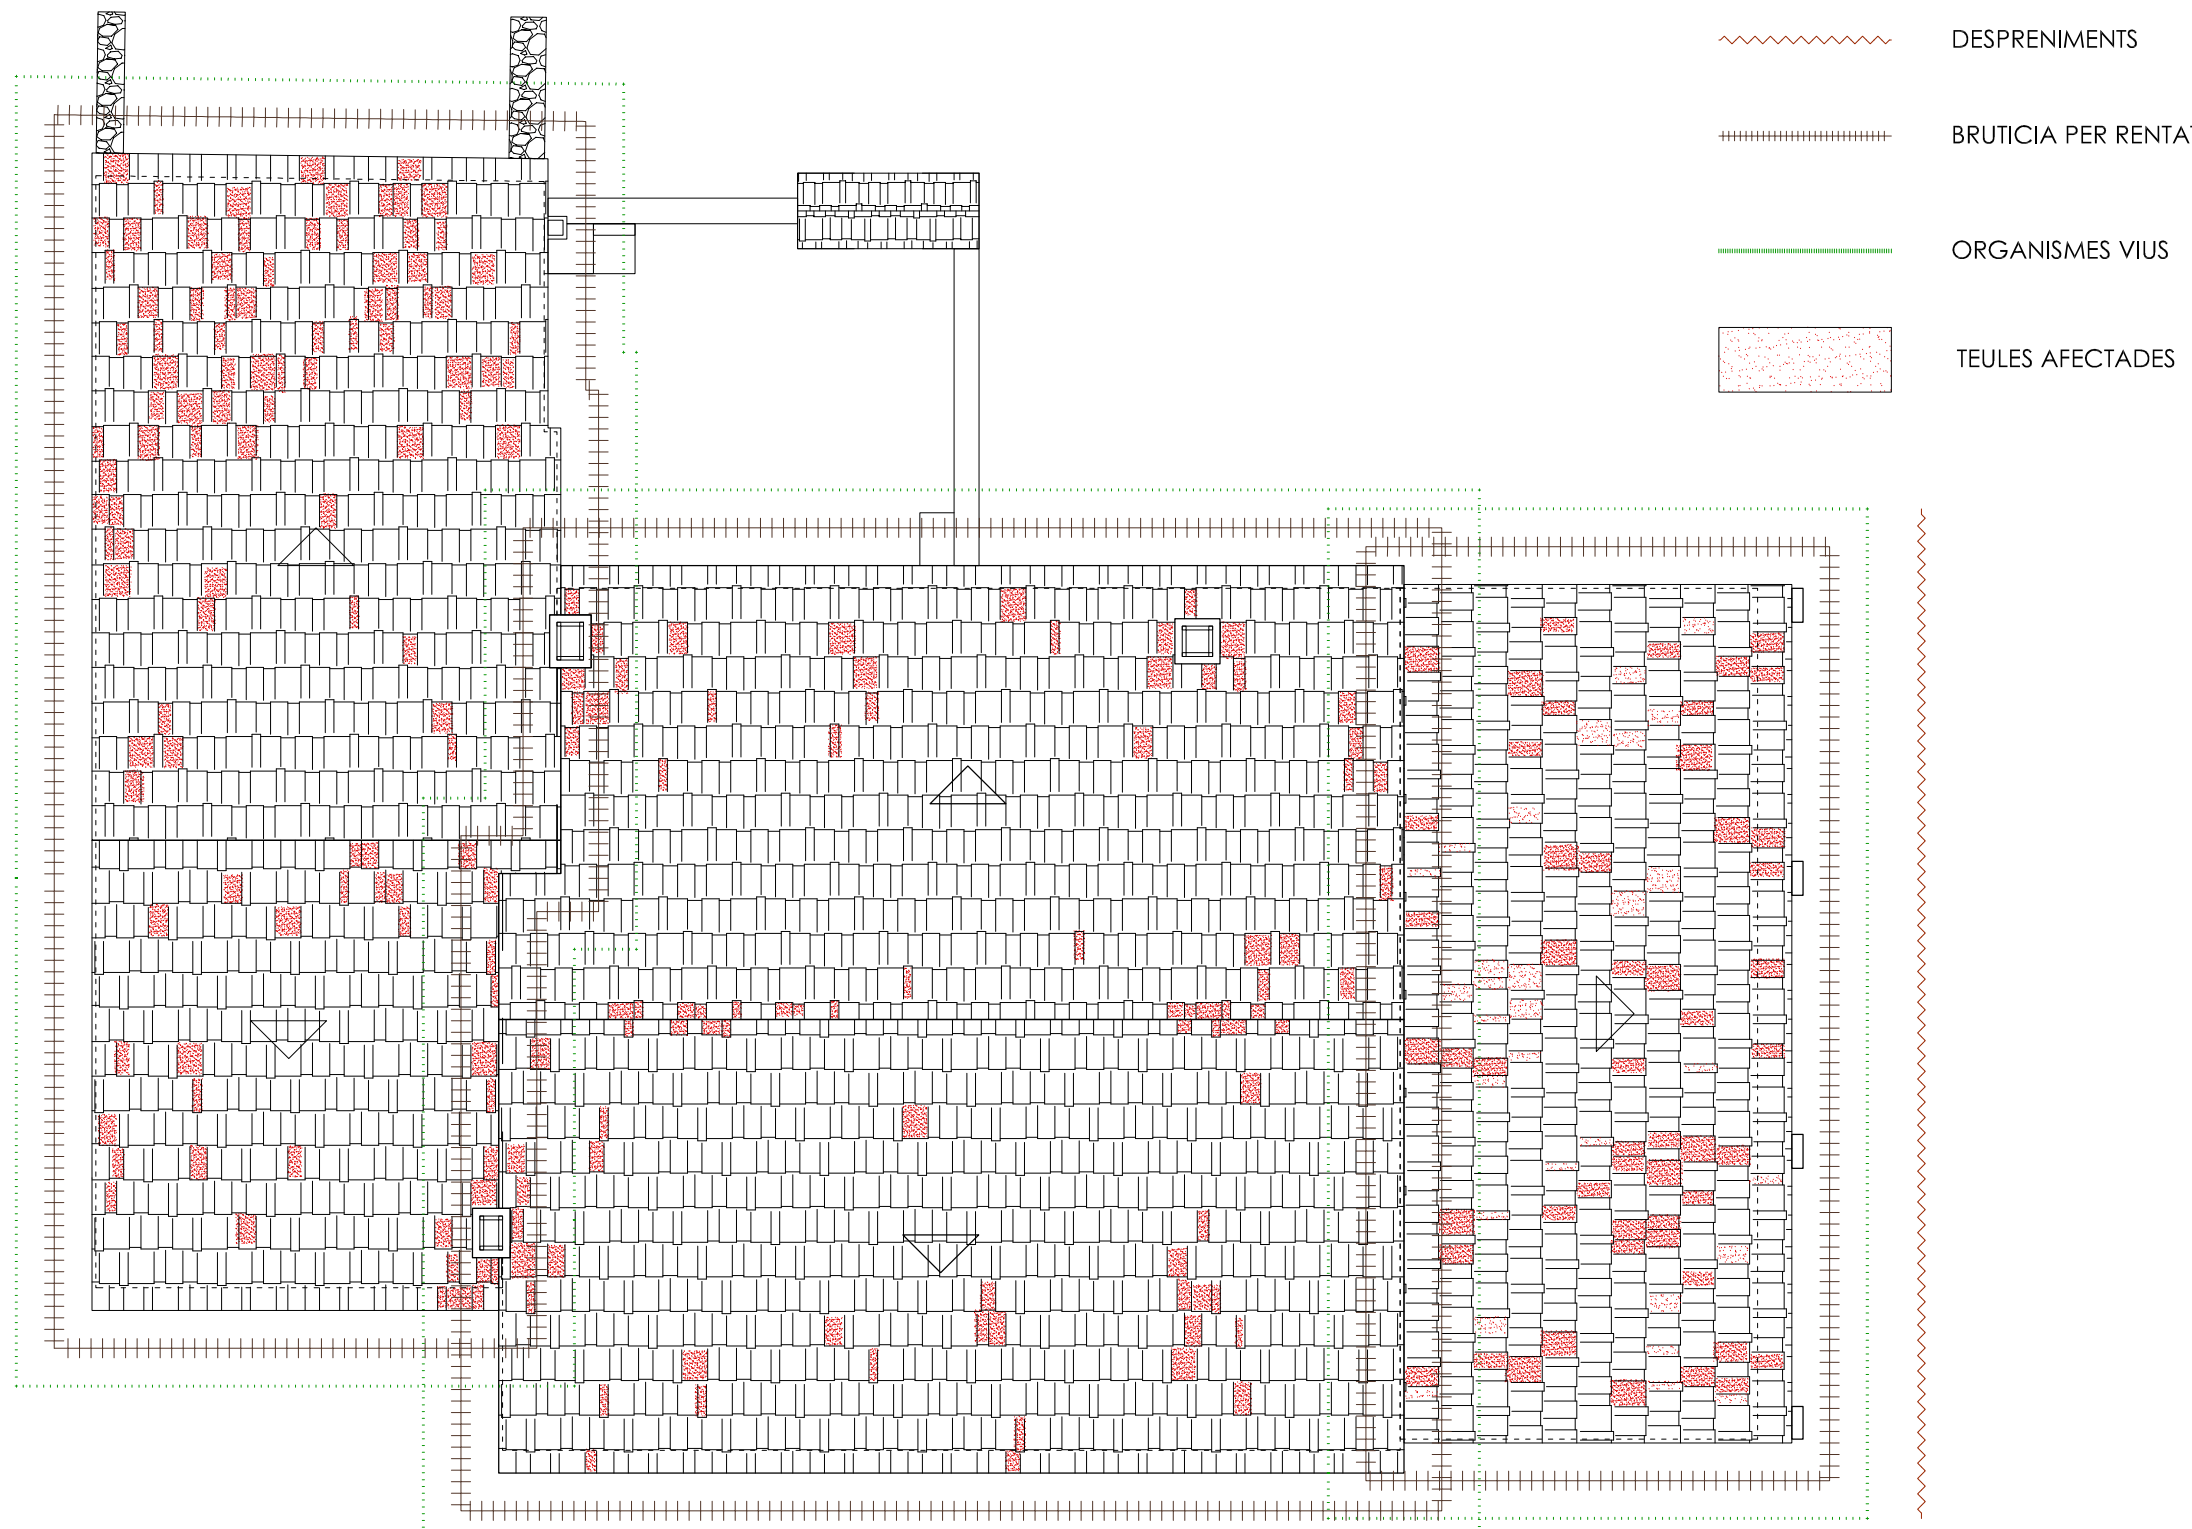



LOCALITZACIÓ I MORFOLOGIA DE LES LESIONS DE L'ESTRUCTURA DE LA PLANTA PRIMERA

LLEGENDA DE LA SIMBOLOGIA DE LESIONS

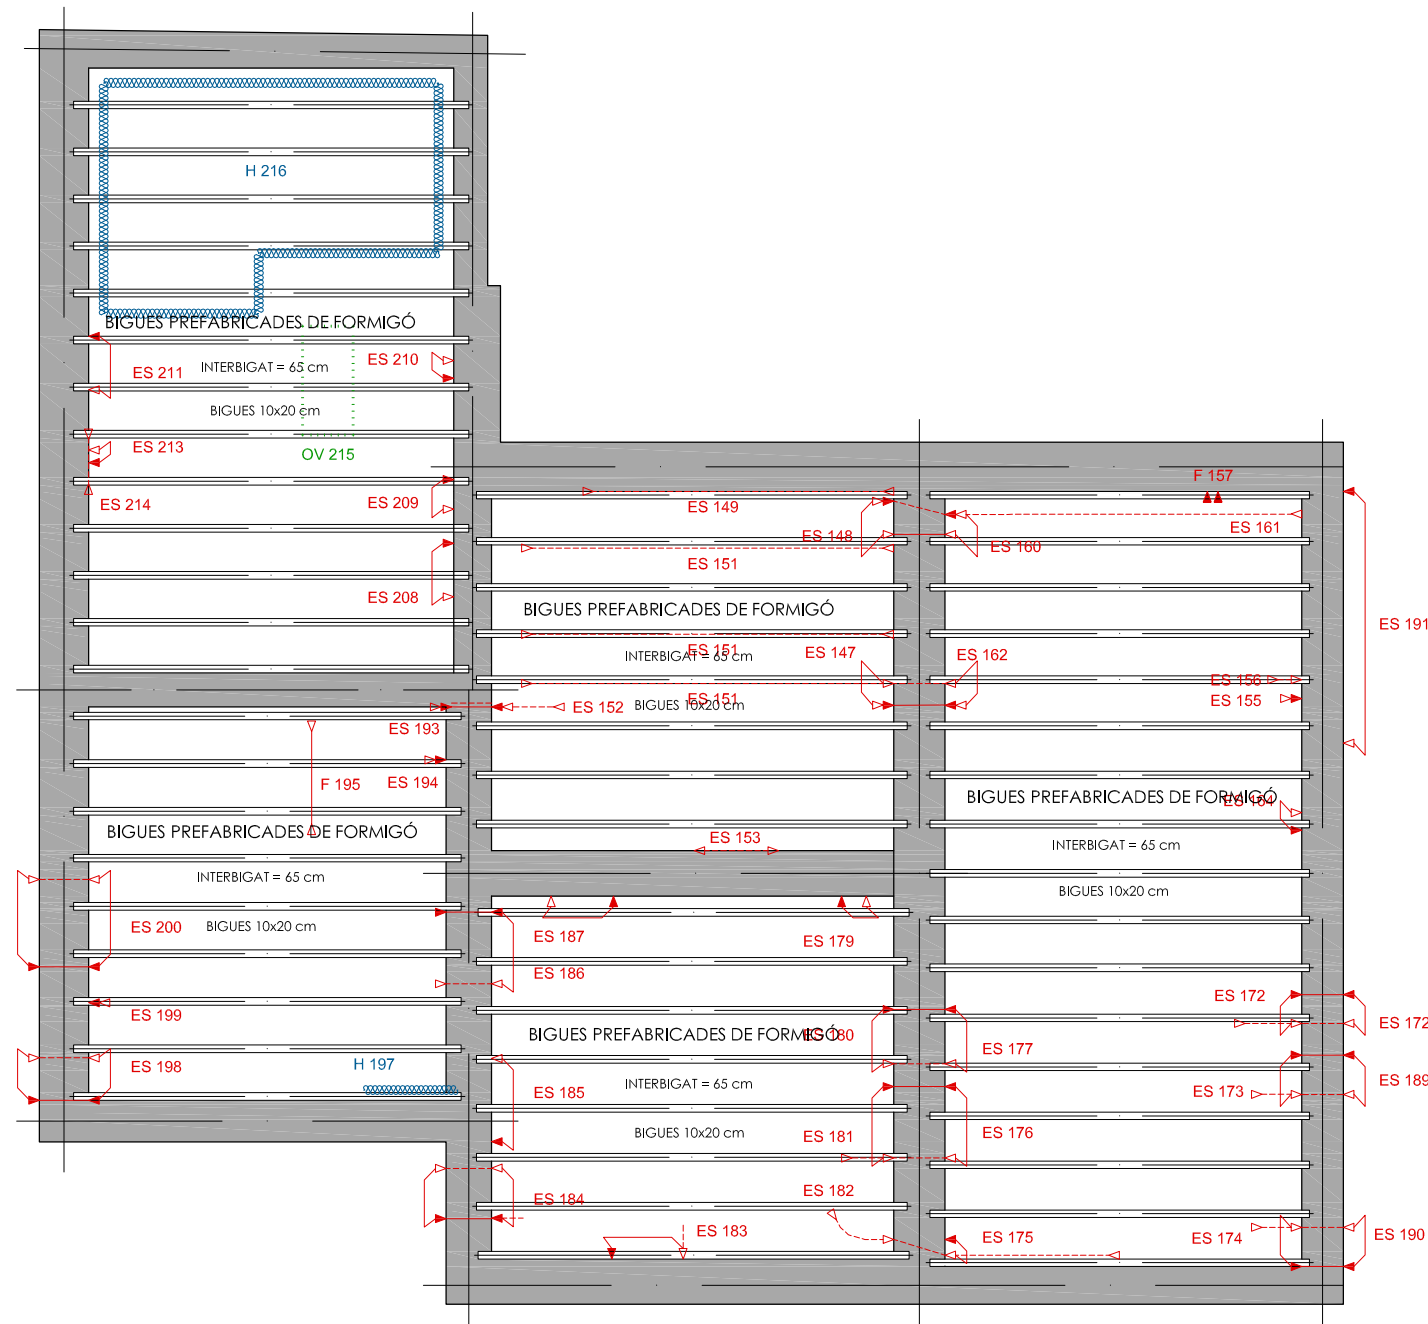

F 01	TIPUS I NÚMERO DE LESIÓ
	HUMITATS
	DESPRENIMENTS
	BRUTICIA PER RENTAT DIFERENCIAL
	ORGANISMES VIUS
	OXIDACIÓ - CORROSIÓ
	EFLORESCÈNCIES

LLEGENDA DE LA SIMBOLOGIA D'ESQUERDES I FISSURES

	PUNT SUPERIOR		HORIZONTAL
	PUNT INFERIOR		CONTINUA PEL
	OBLICUA		FORJAT
	VERTICALS		PAVIMENT
	ASCENDENTS DESCENDENTS		AFFECTA A TOT EL GRUIX DEL MUR