


LOCALITZACIÓ COMARCAL A CATALUNYA




LOCALITZACIÓ MUNICIPAL AL VALLÈS ORIENTAL




SANTA MARIA DE PALAUTORDERA

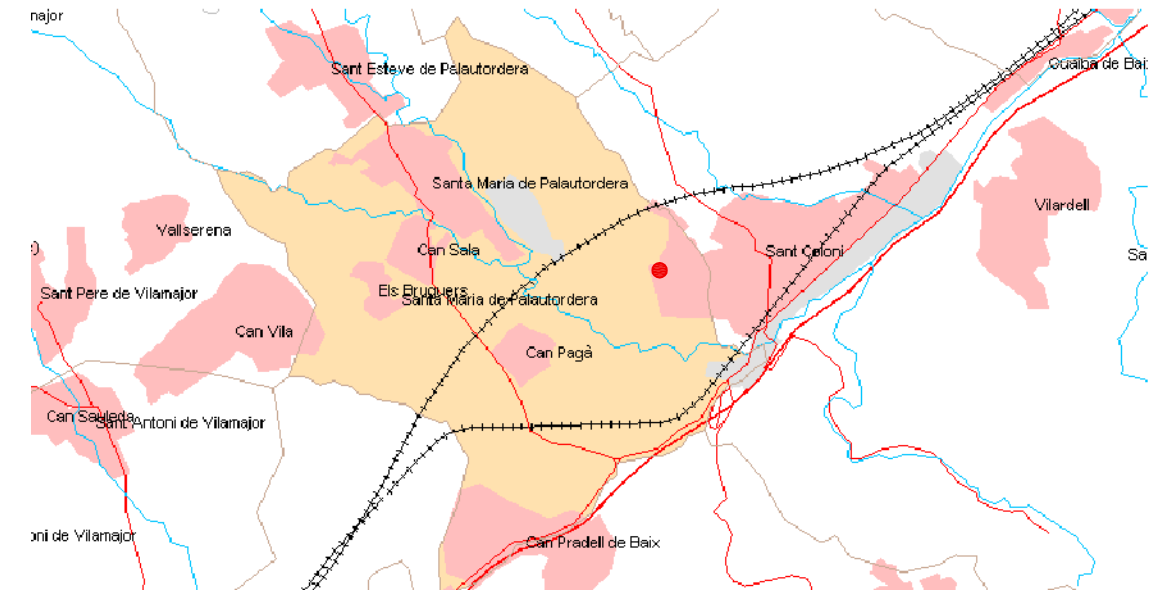

PLÀNOL URBÀ I TOPOGRÀFIC DE SANTA MARIA DE PALAUTORDERA

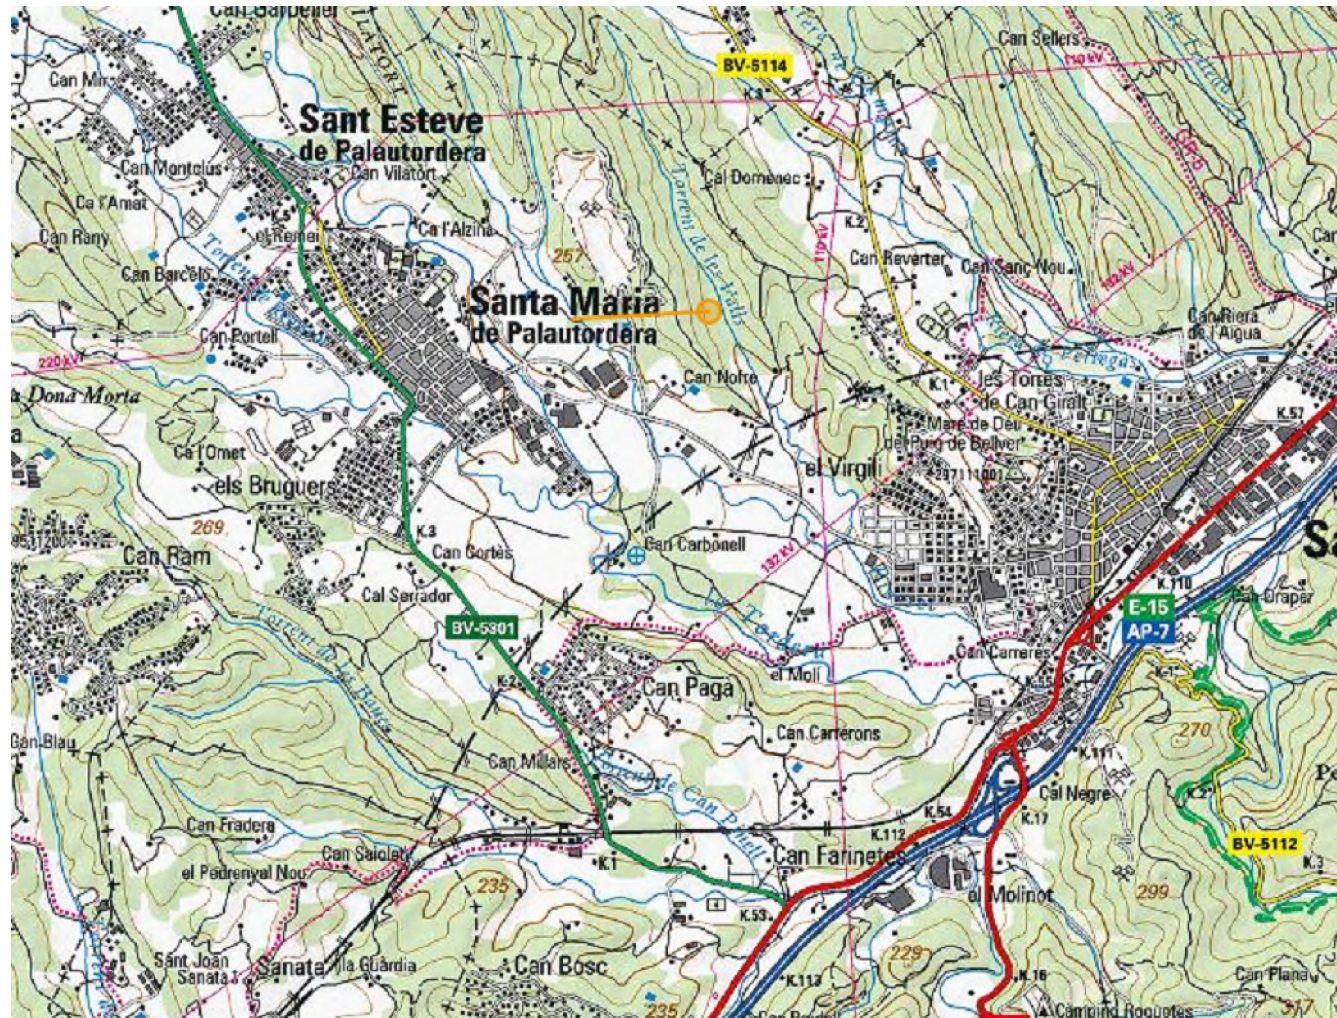


PLÀNOL URBÀ I TOPOGRÀFIC DE L'ENTORN DEL IMMOBLE

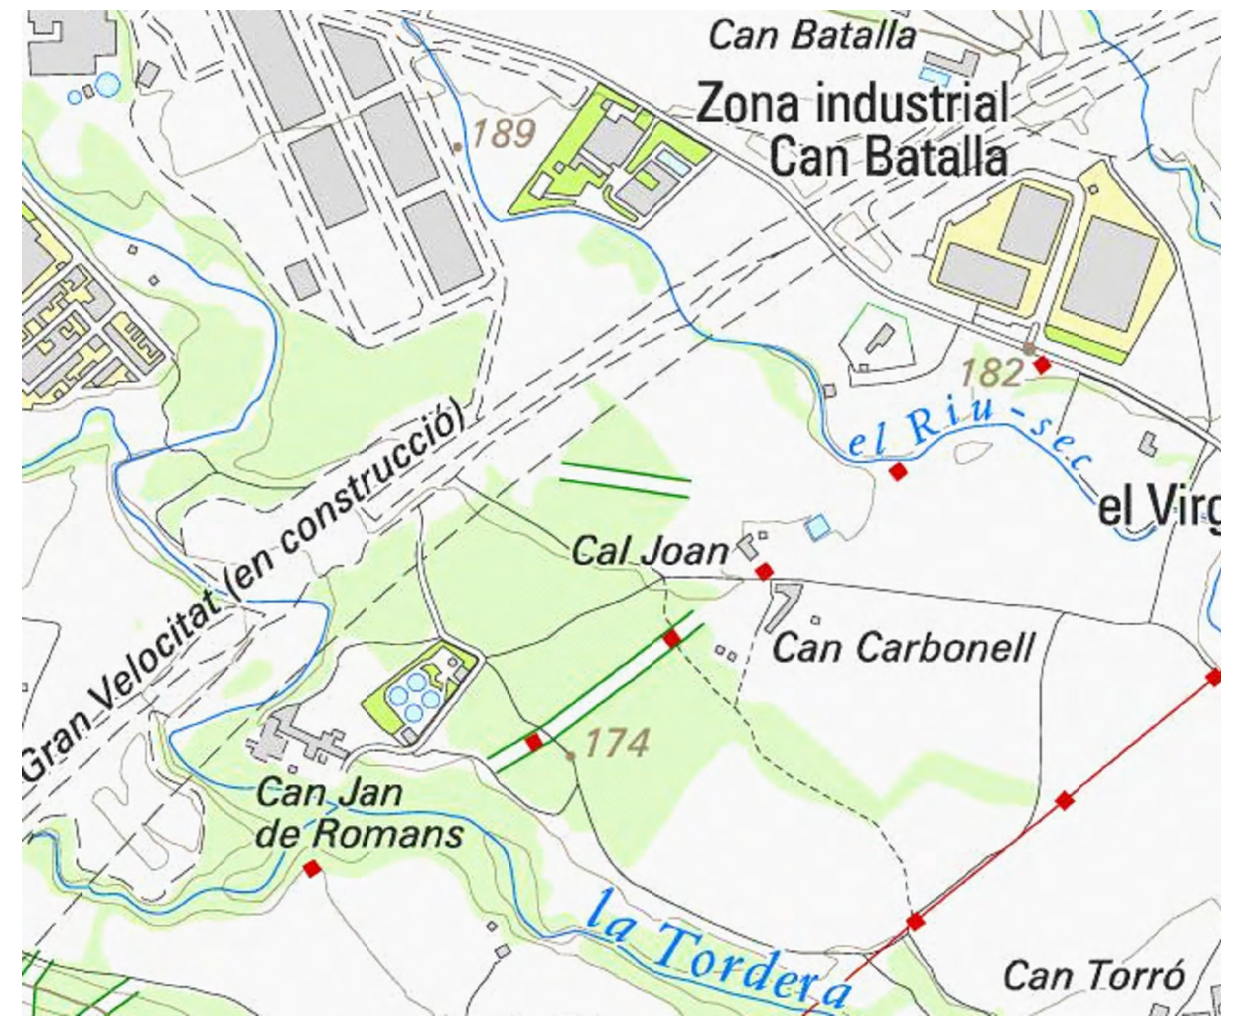




DISTRIBUCIÓ PLANTA BAIXA


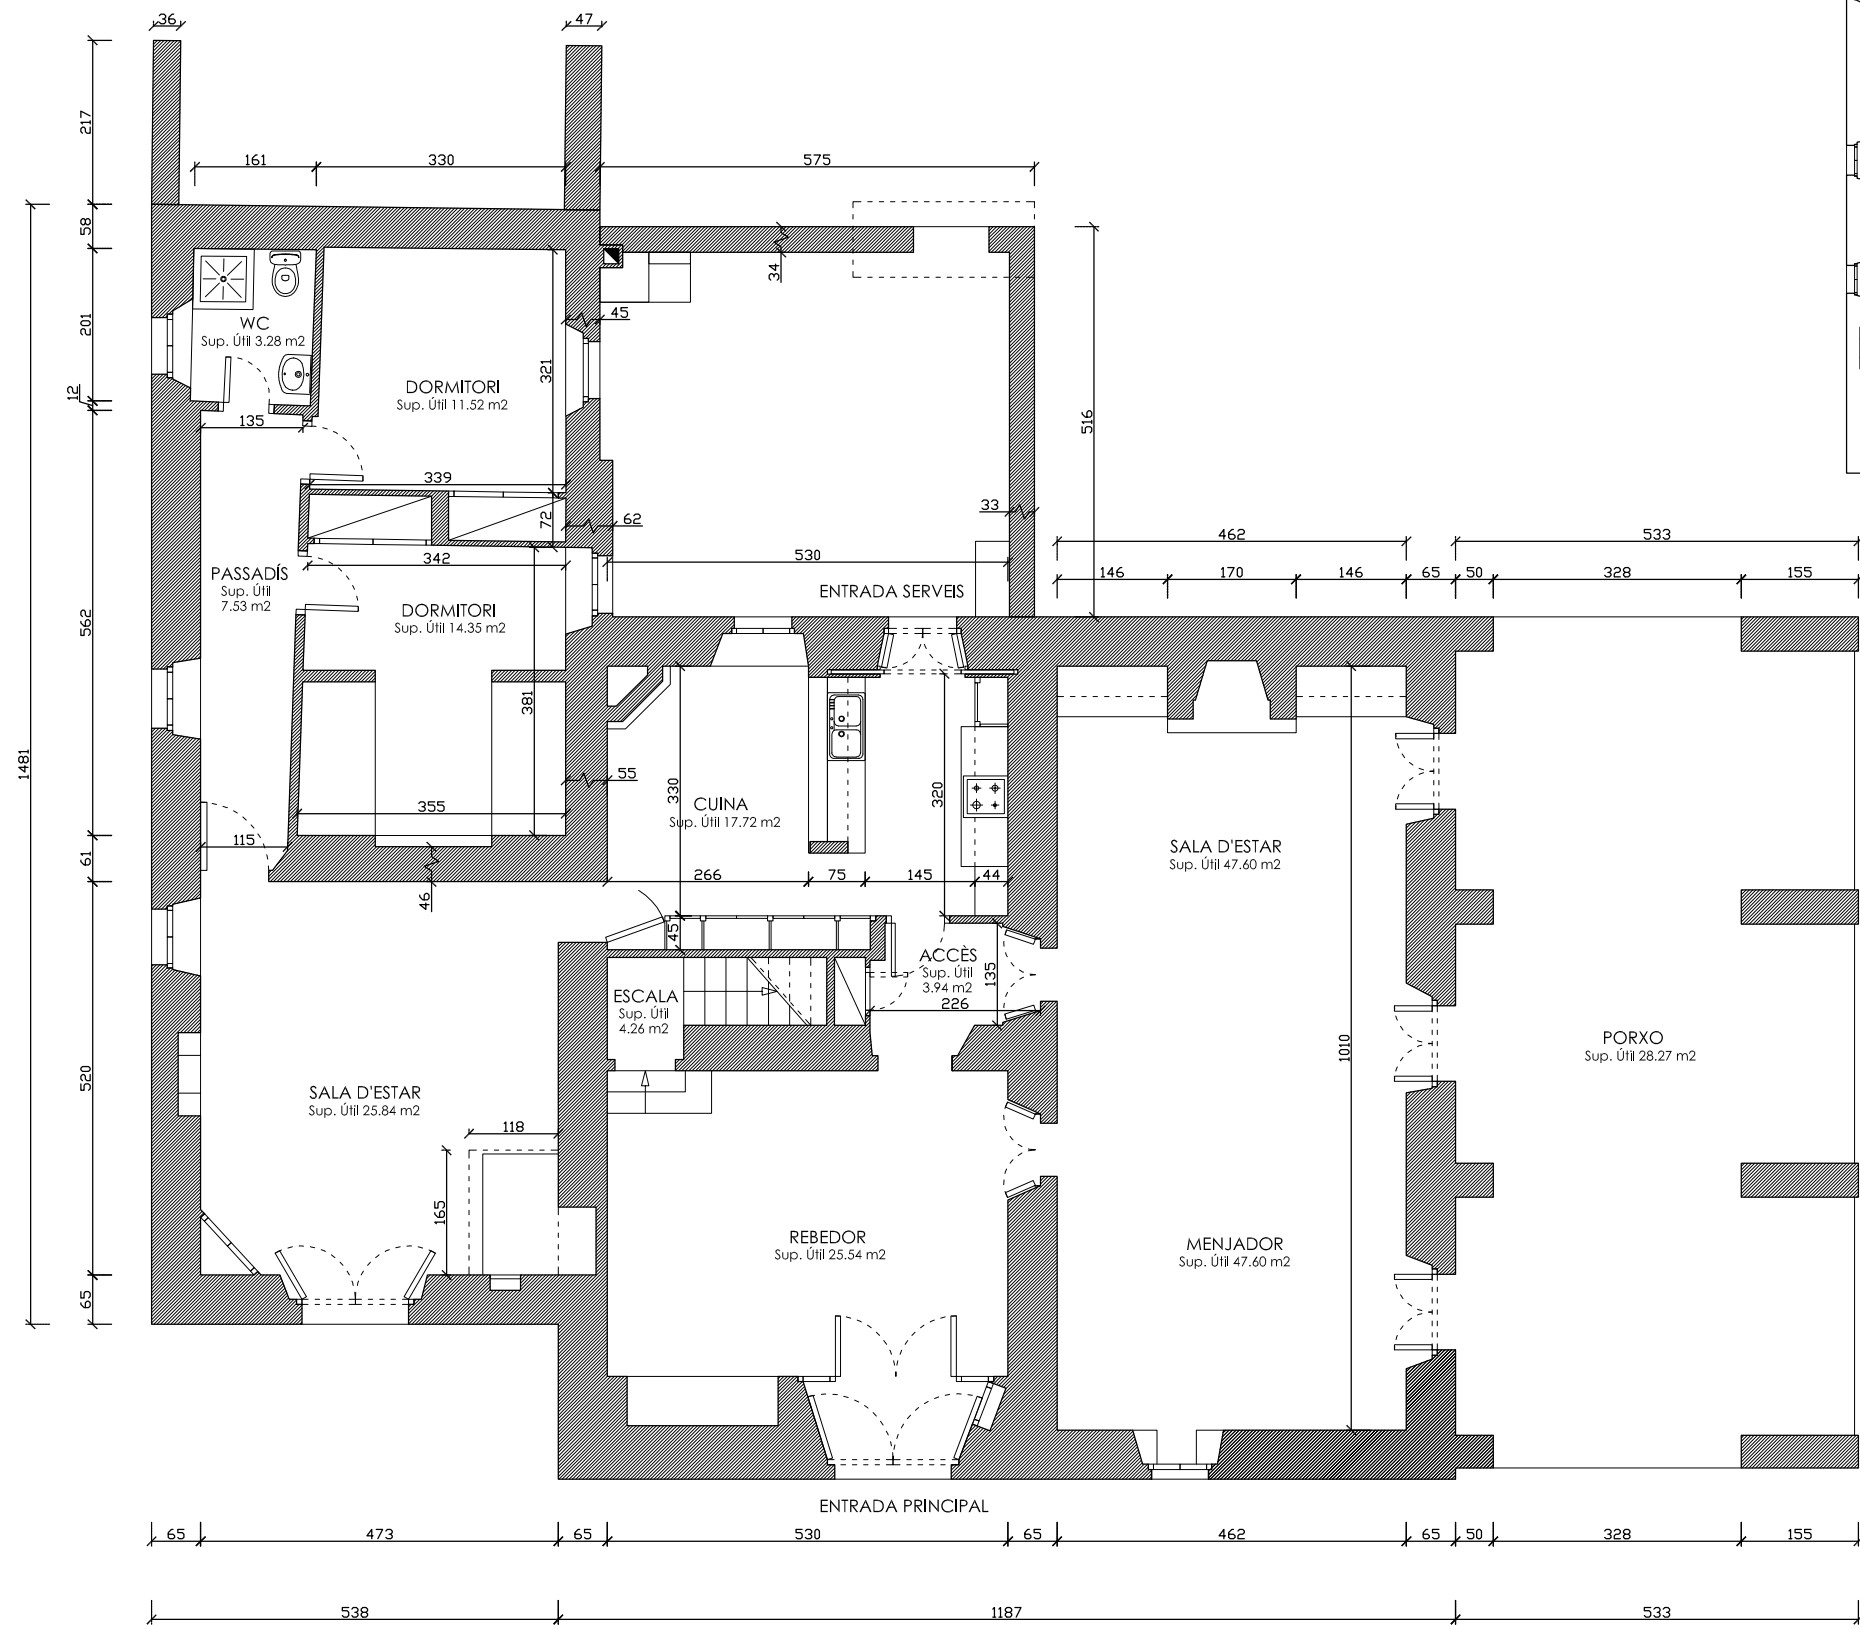


ZONIFICACIÓ PLANTA BAIXA

- ZONA D'ESTAR
- ZONA DE DESCANS
- ZONA DE PAS
- ZONA DE SERVEI

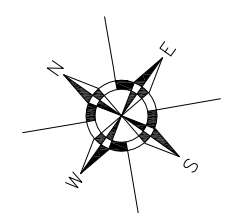


DISTRIBUCIÓ PLANTA PRIMERA

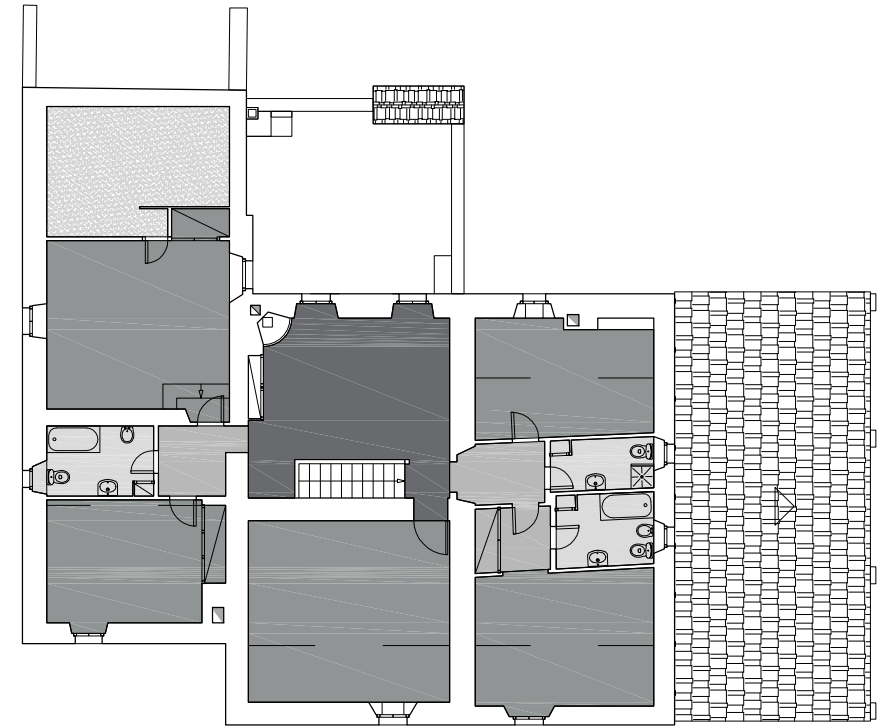
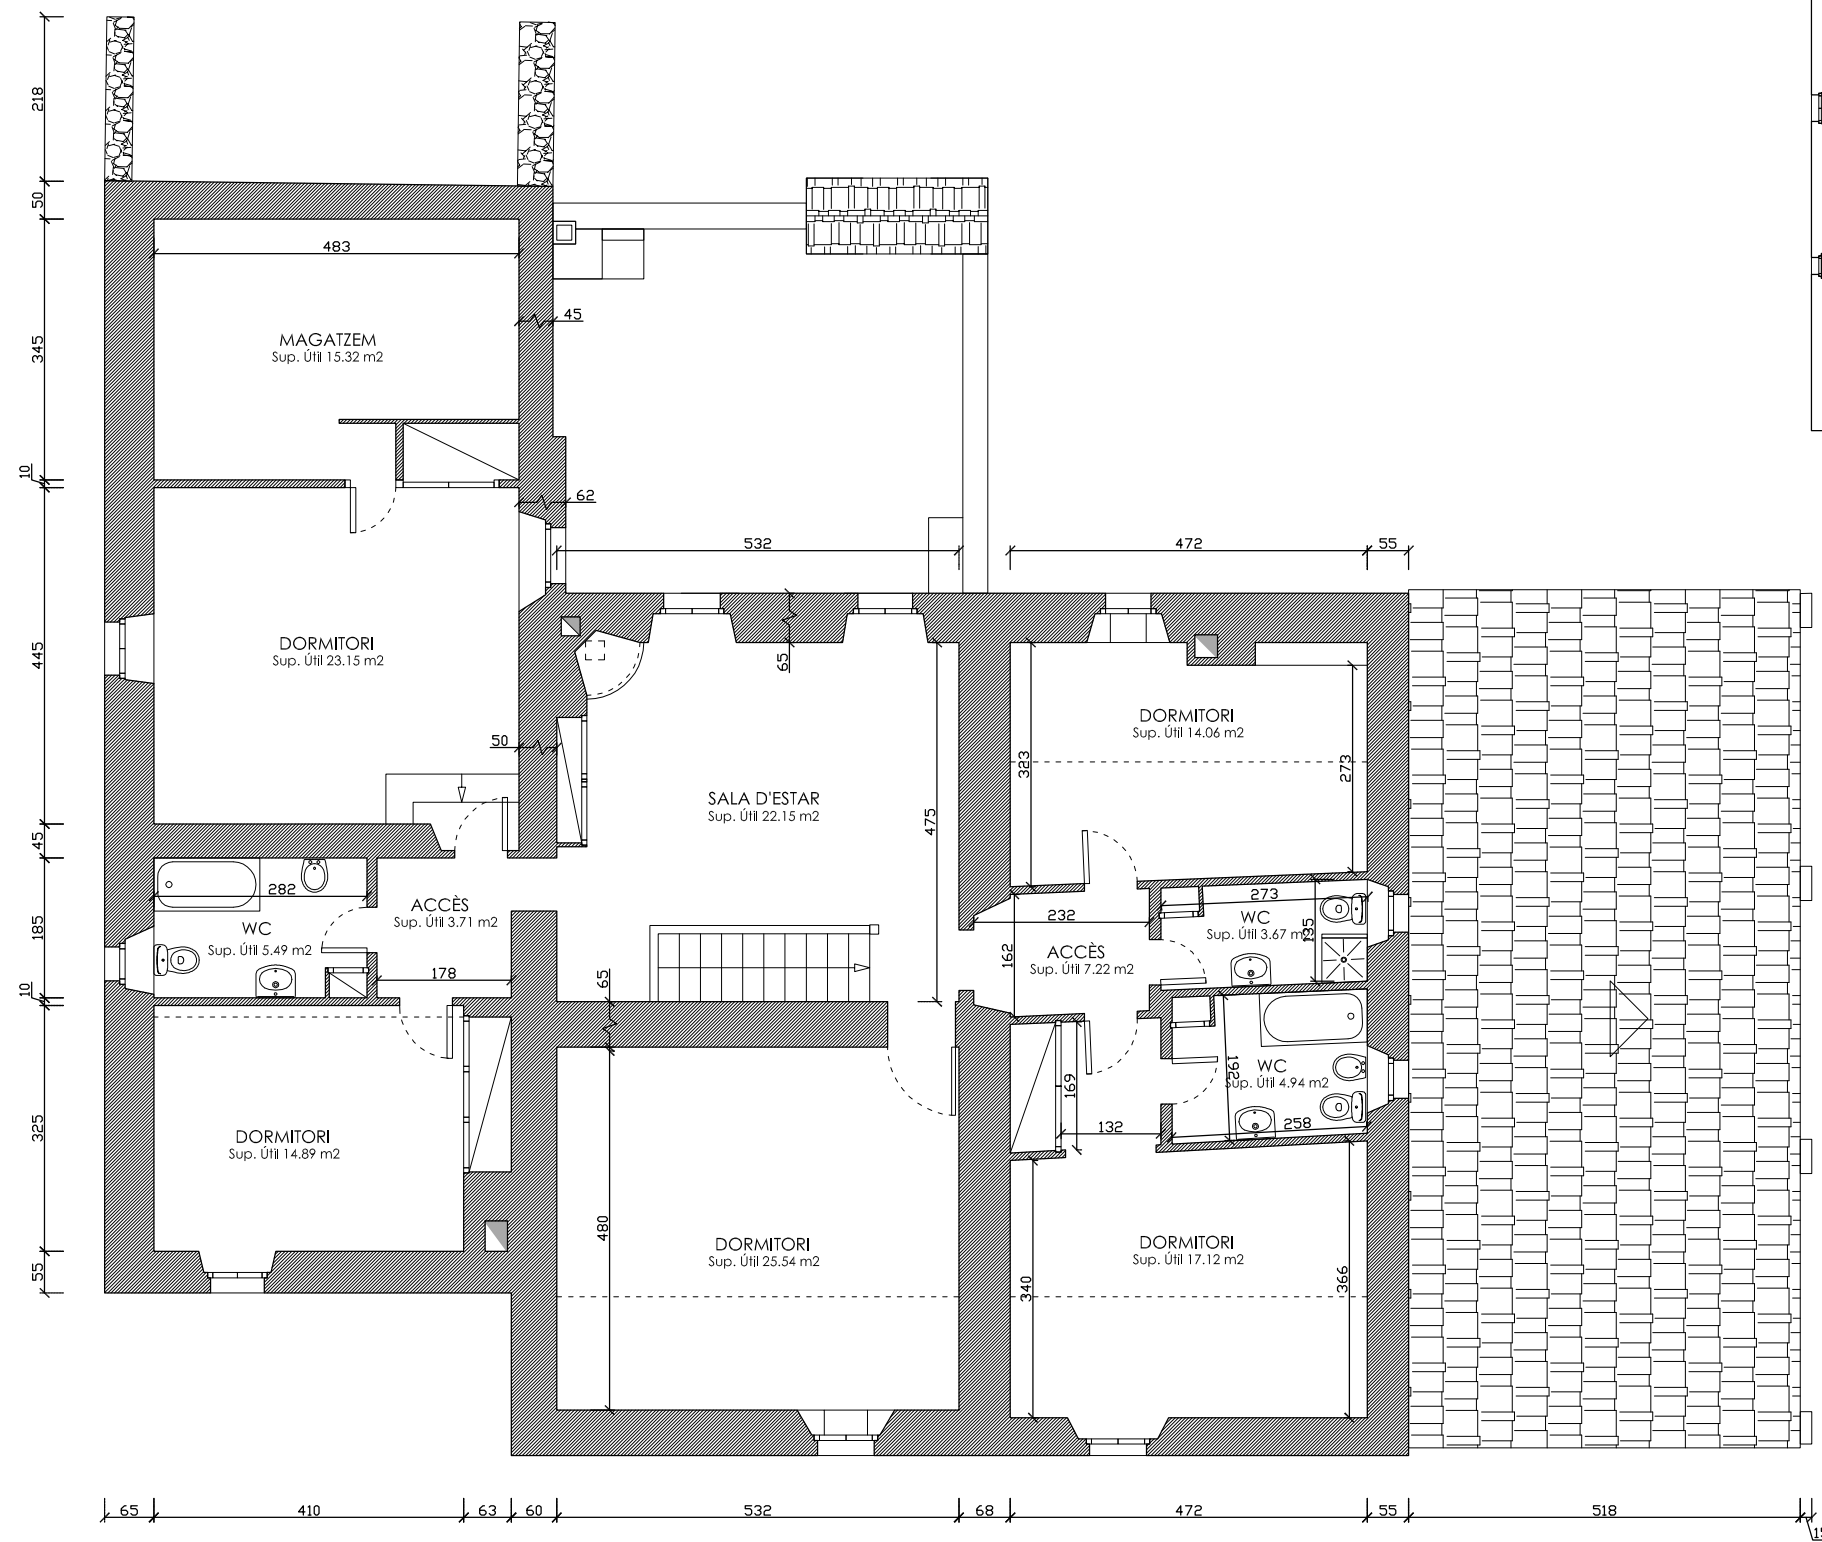


ZONIFICACIÓ PLANTA PRIMERA

- ZONA D'ESTAR
- ZONA DE DESCANS
- ZONA DE PAS
- ZONA DE SERVEI
- ZONA D'EMMAGATZEMATGE

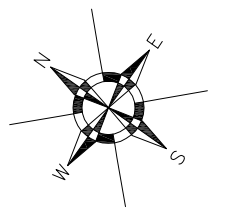

PLANTA COBERTA

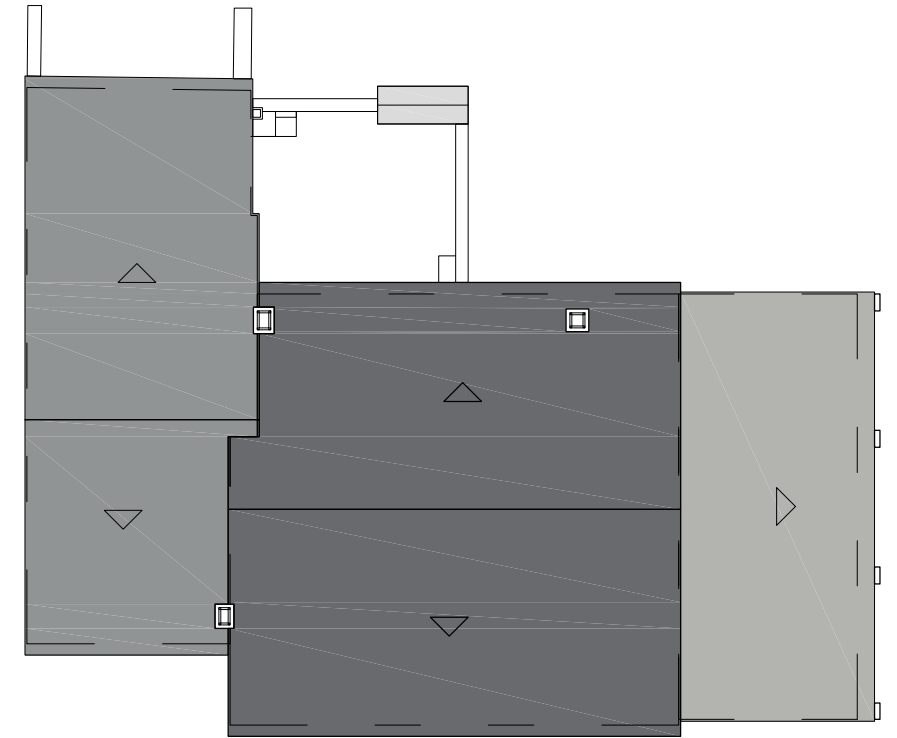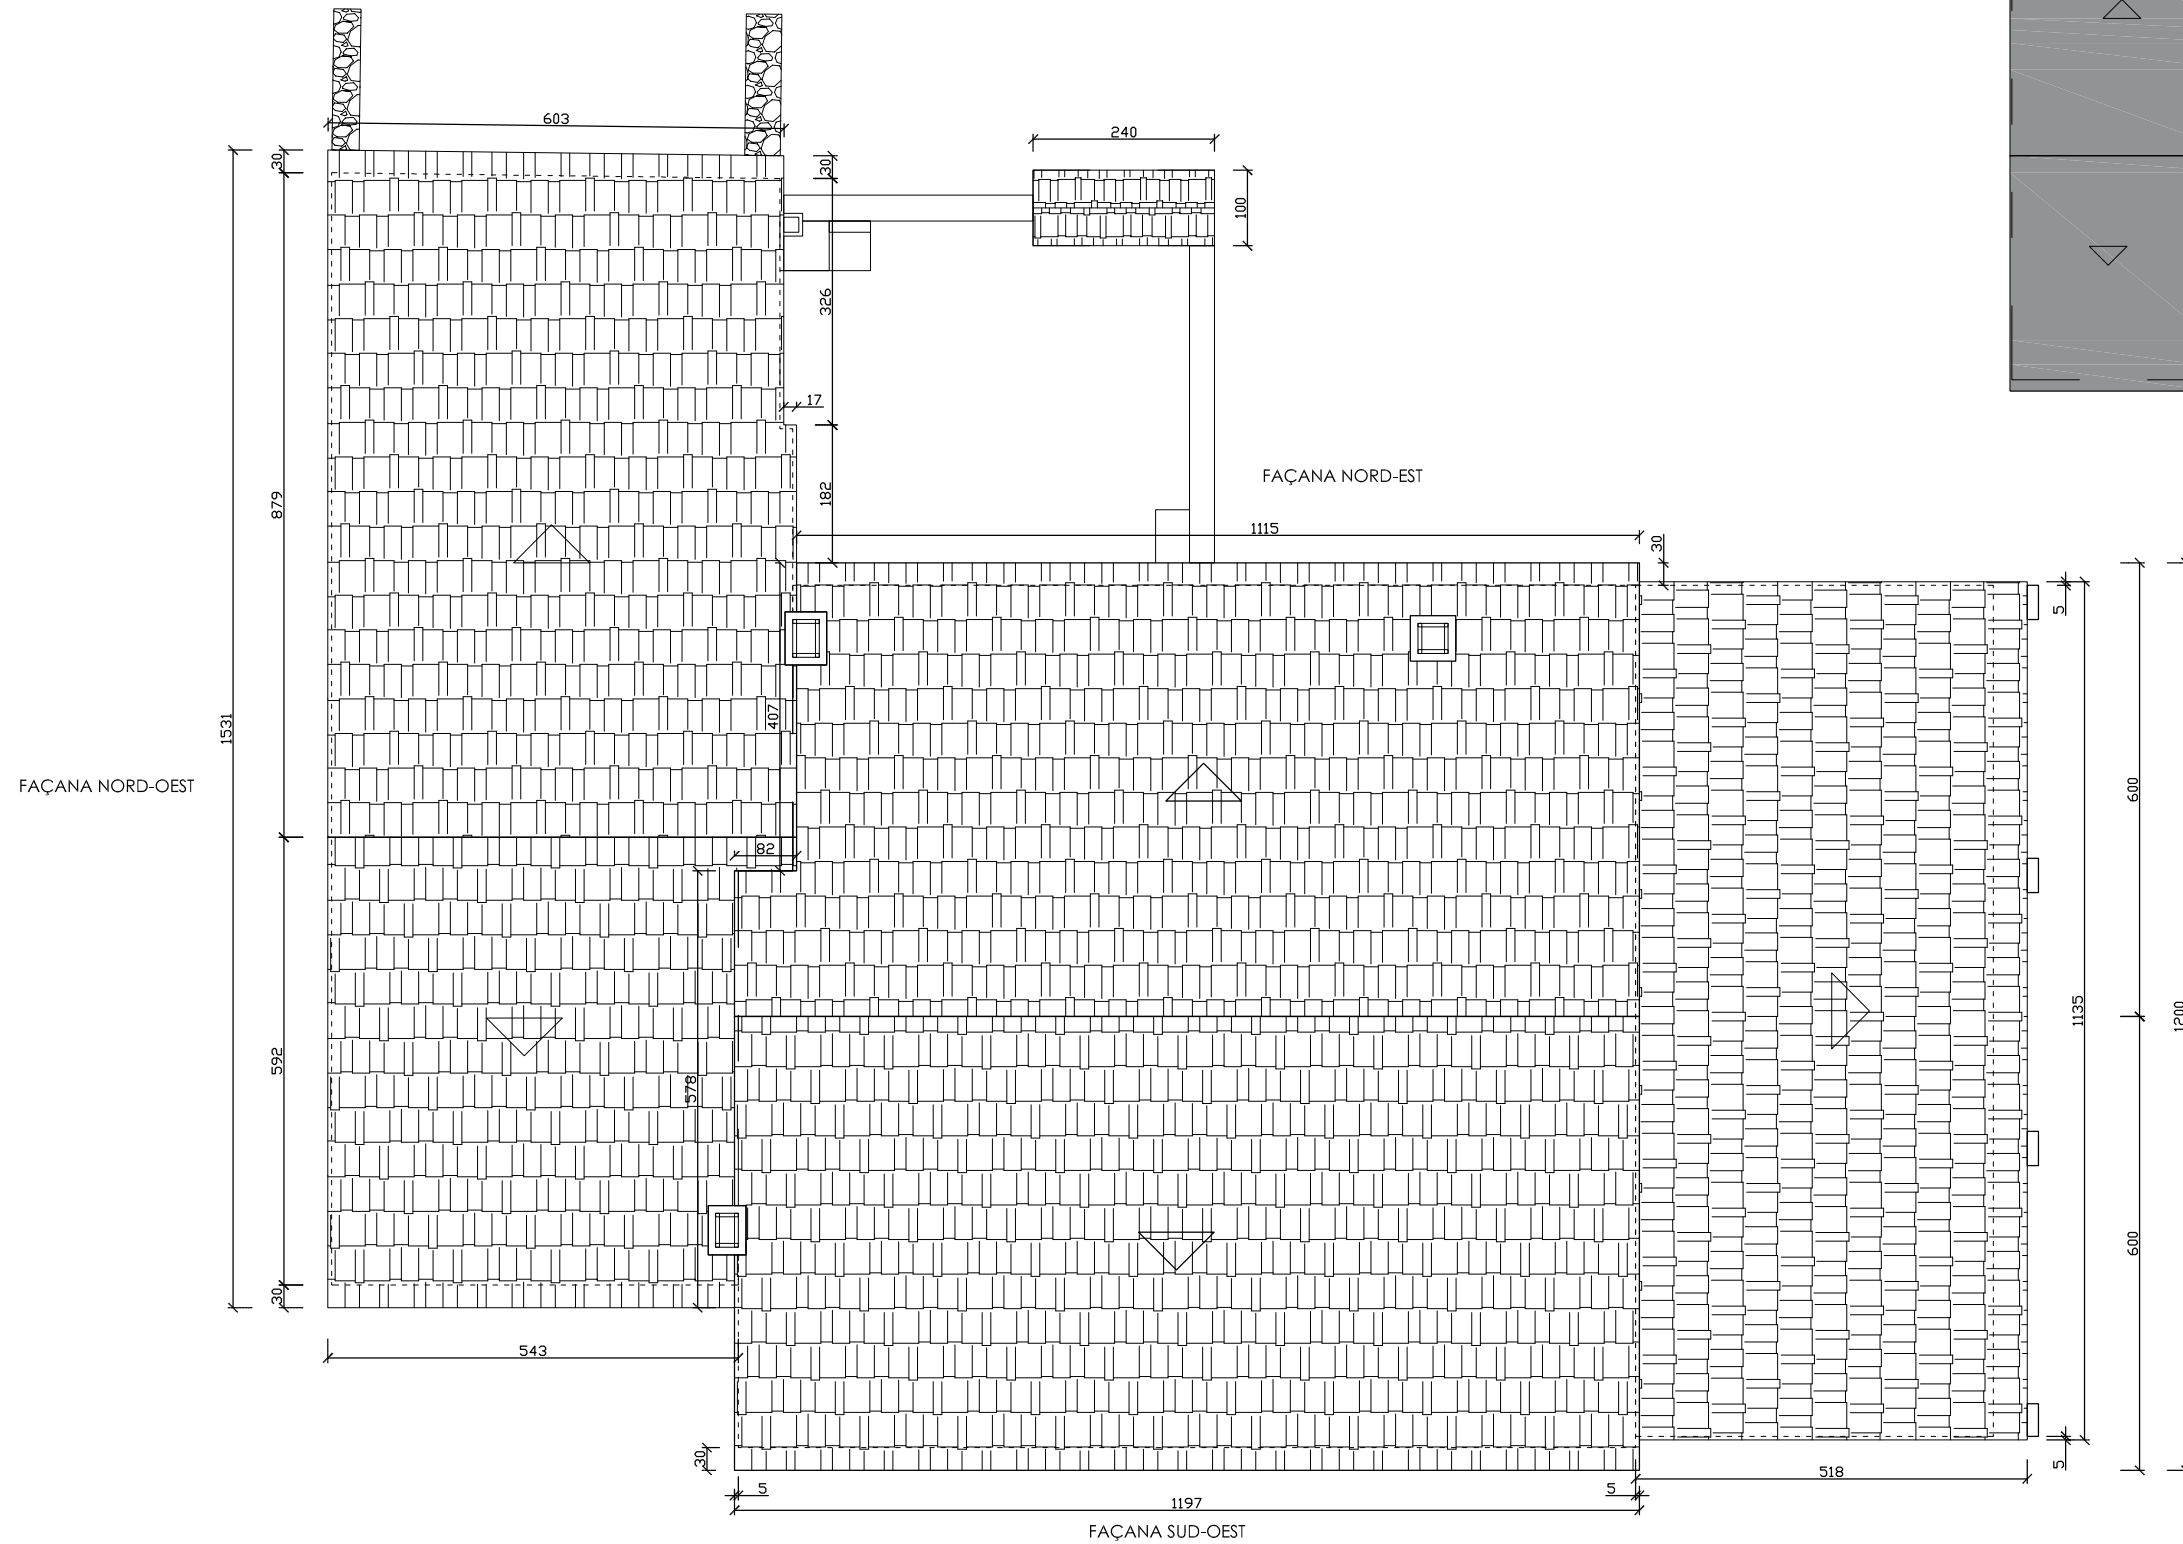






ZONIFICACIÓ PLANTA COBERTA





- COTA SUPERIOR
- COTA INTERMITJA
- COTA BAIXA
- COTA INFERIOR




FAÇANA SUD-EST

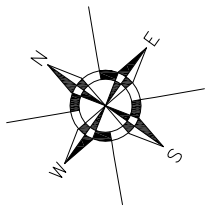

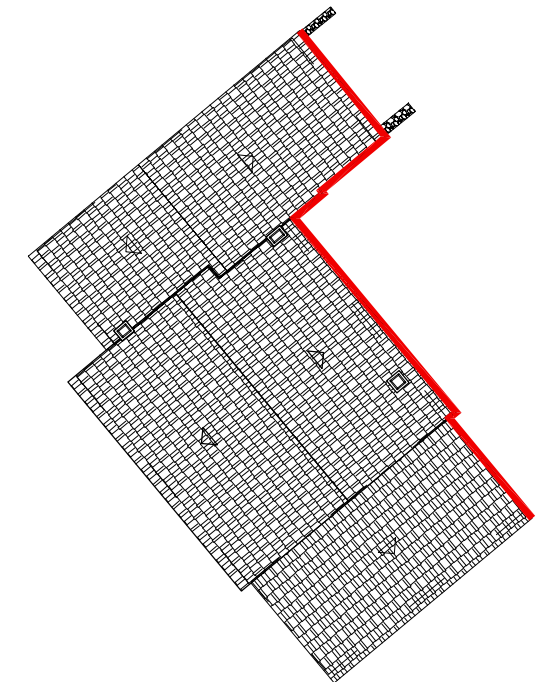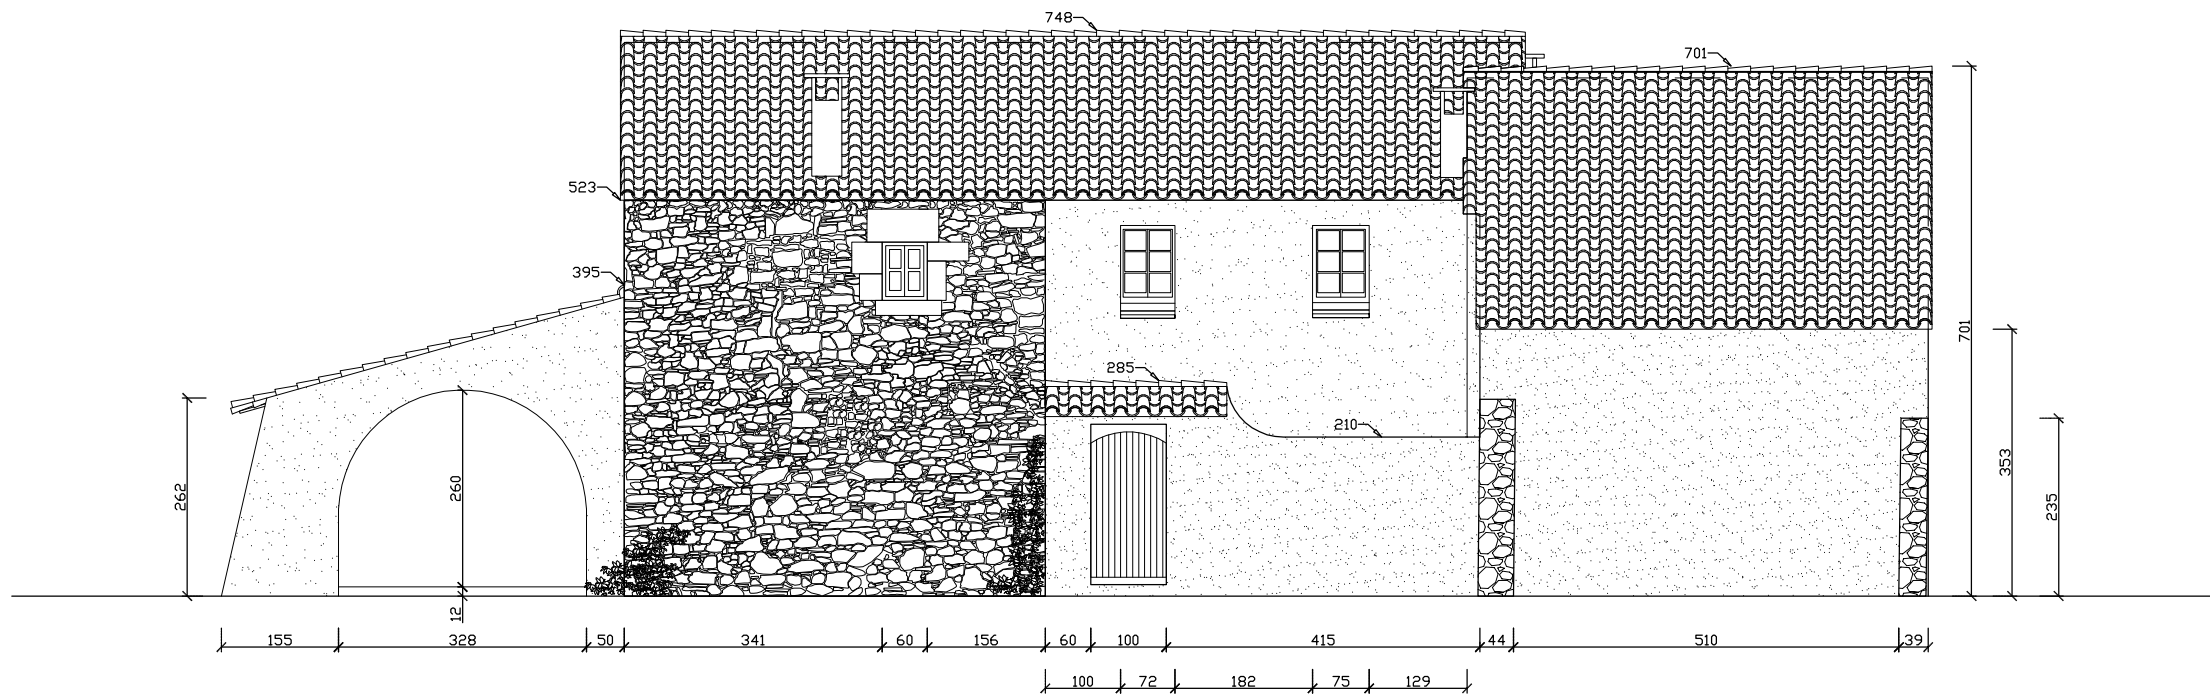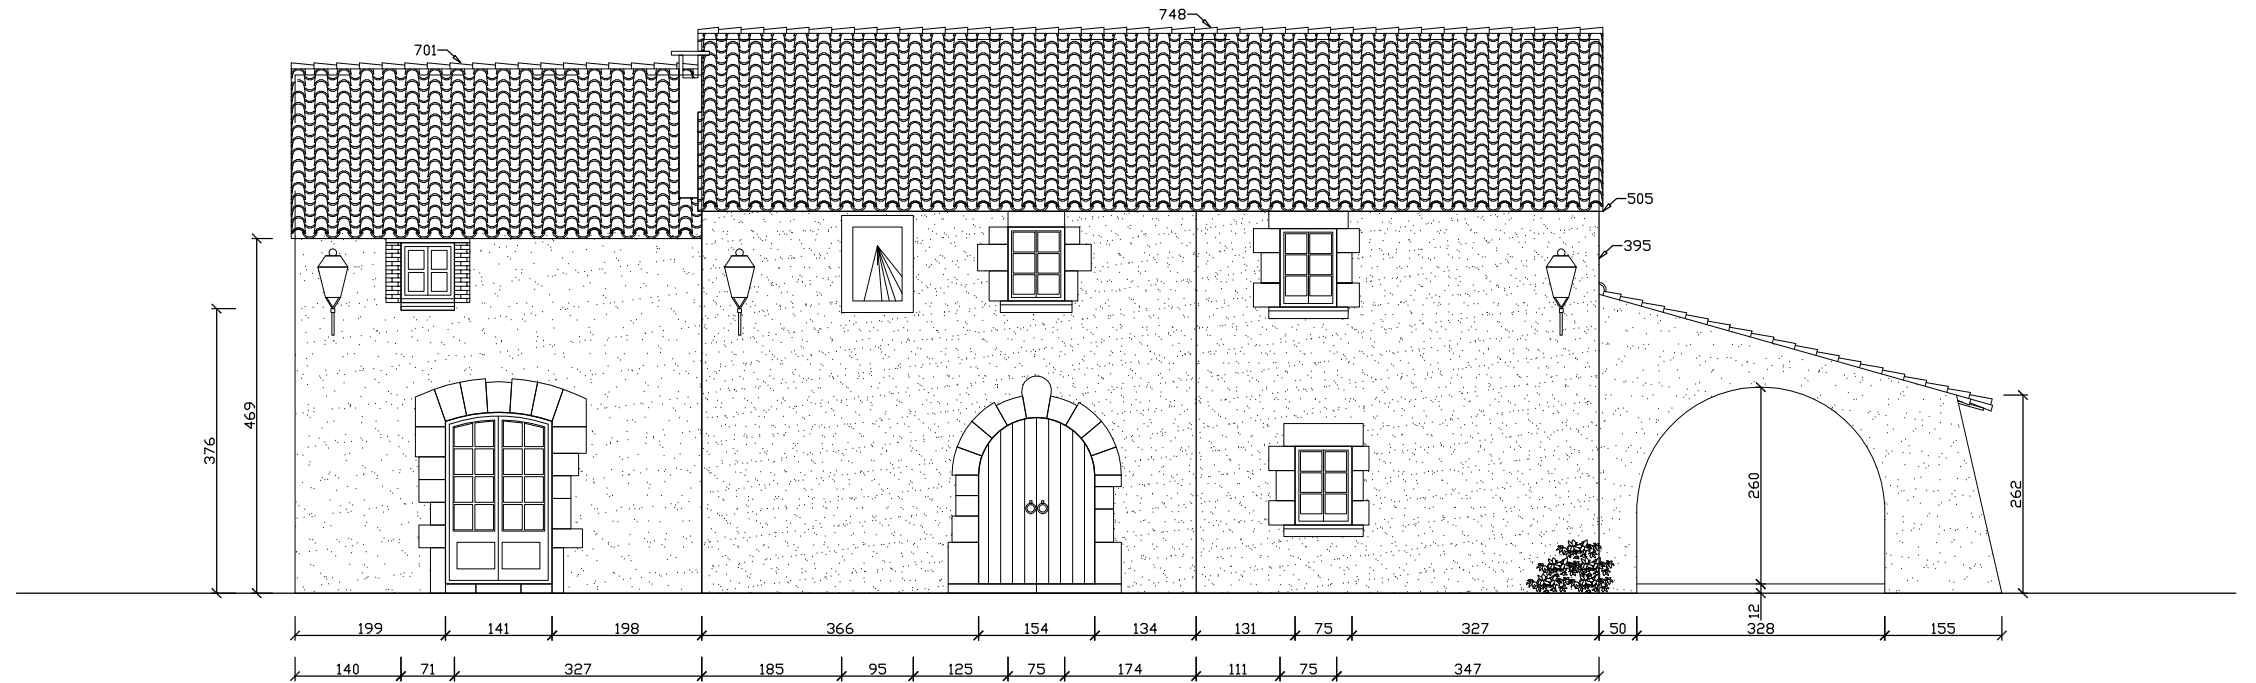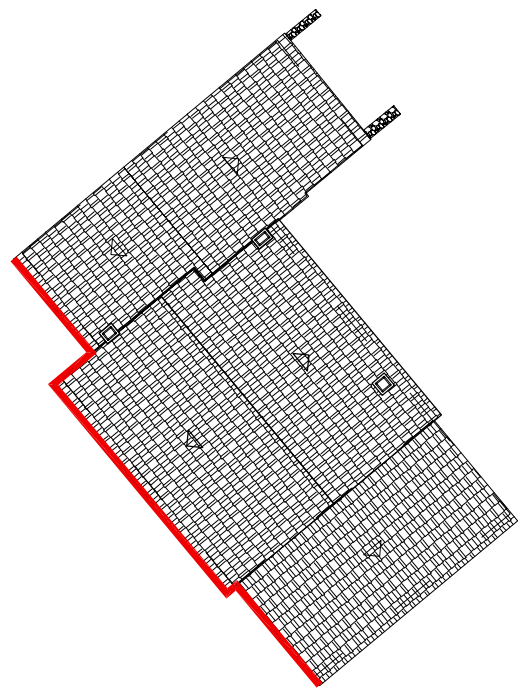

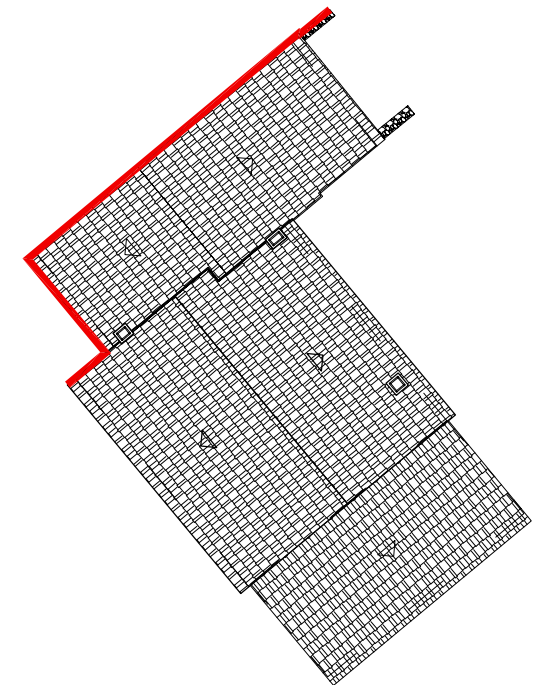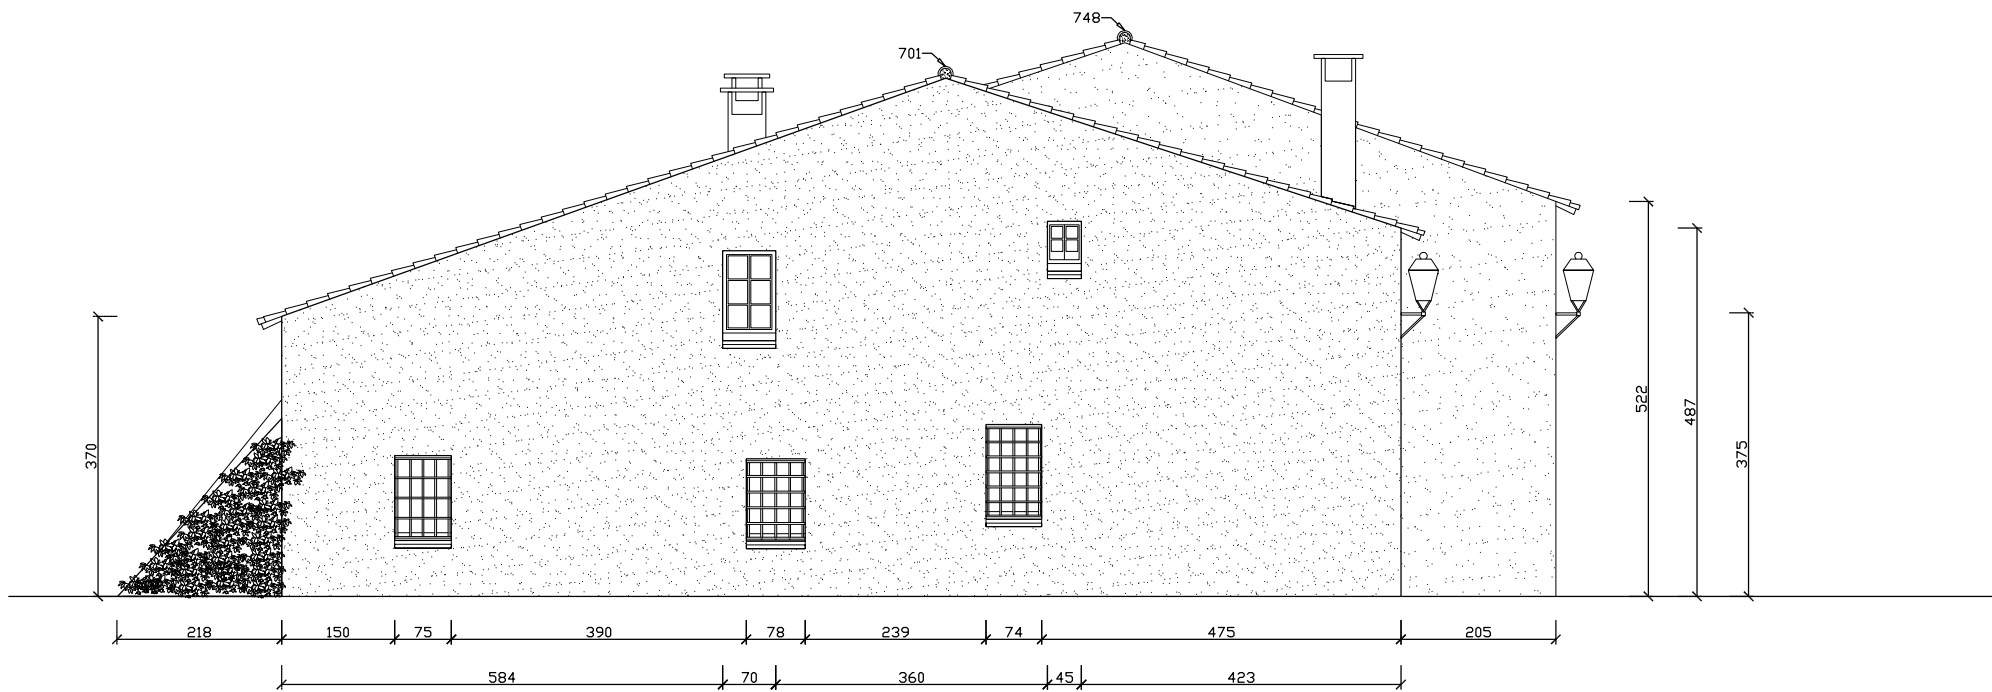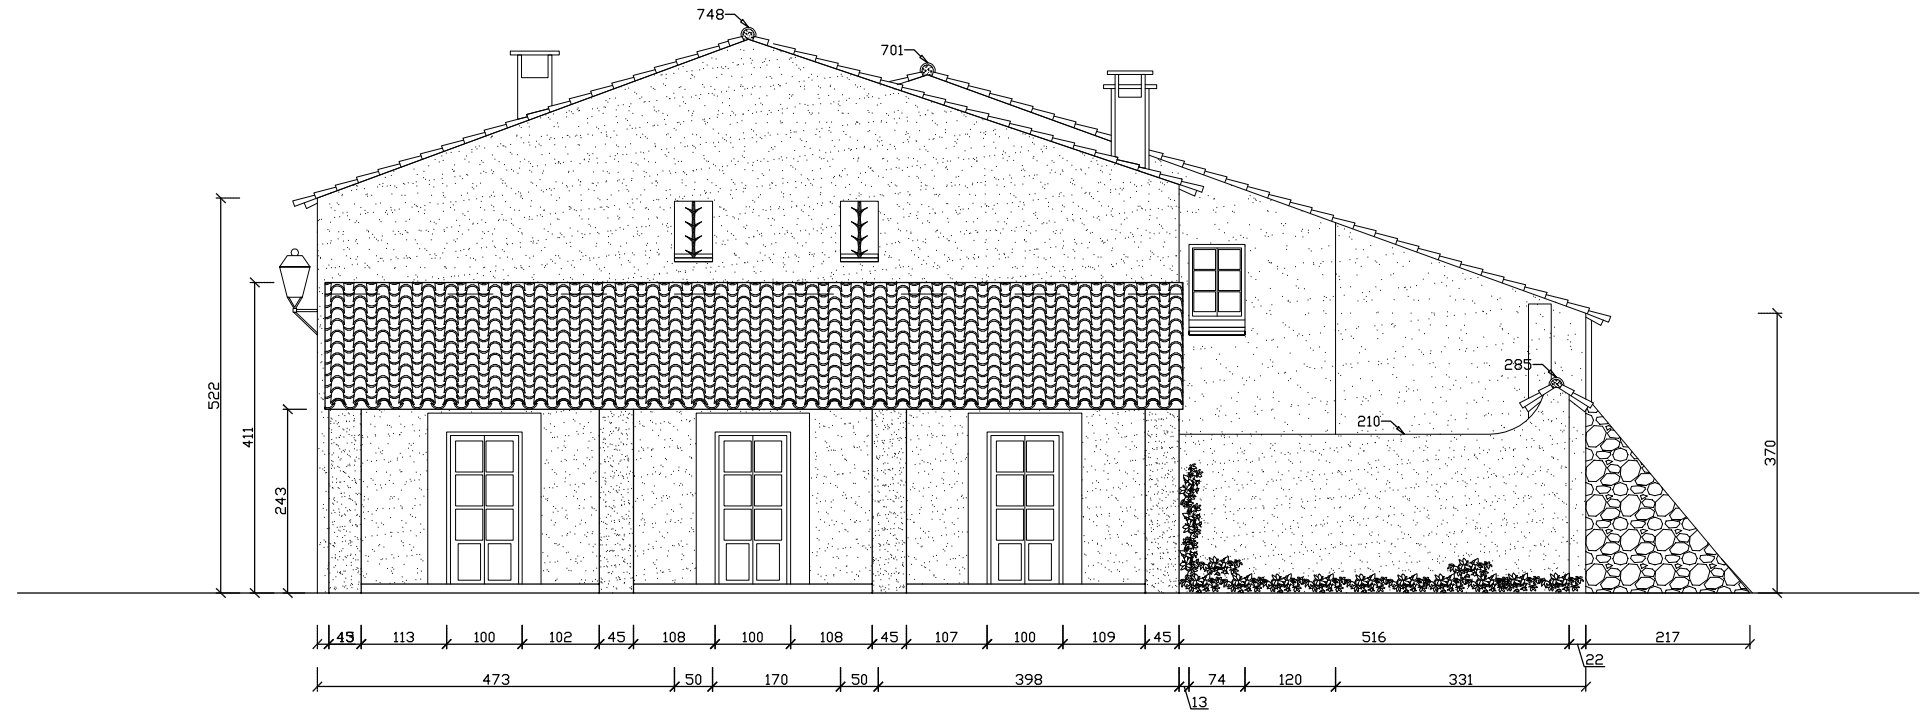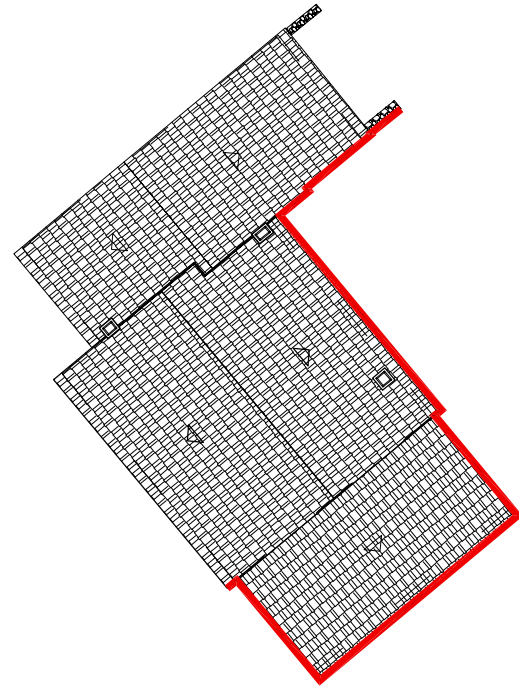

UBICACIÓ SECCIONS LONGITUDINALS PLANTA BAIXA

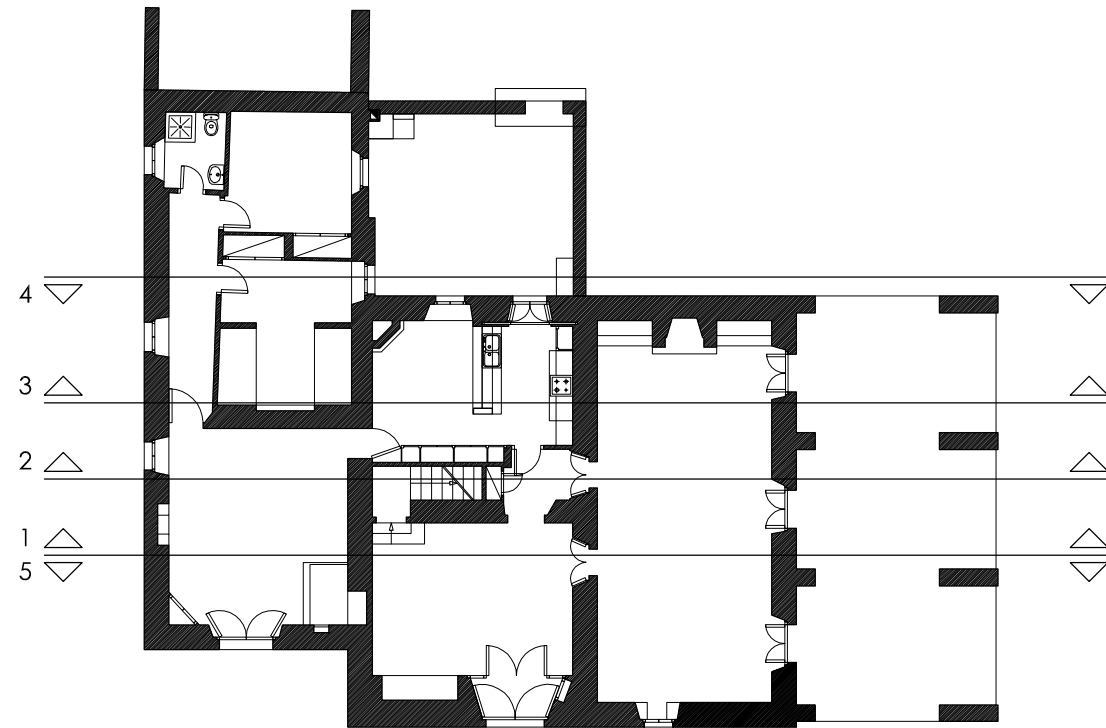


SECCIÓ LONGITUDINAL 4

SECCIÓ LONGITUDINAL 3


SECCIÓ LONGITUDINAL 2

SECCIÓ LONGITUDINAL 1
SECCIÓ LONGITUDINAL 5


SECCIONS LONGITUDINALS PLANTA PRIMERA

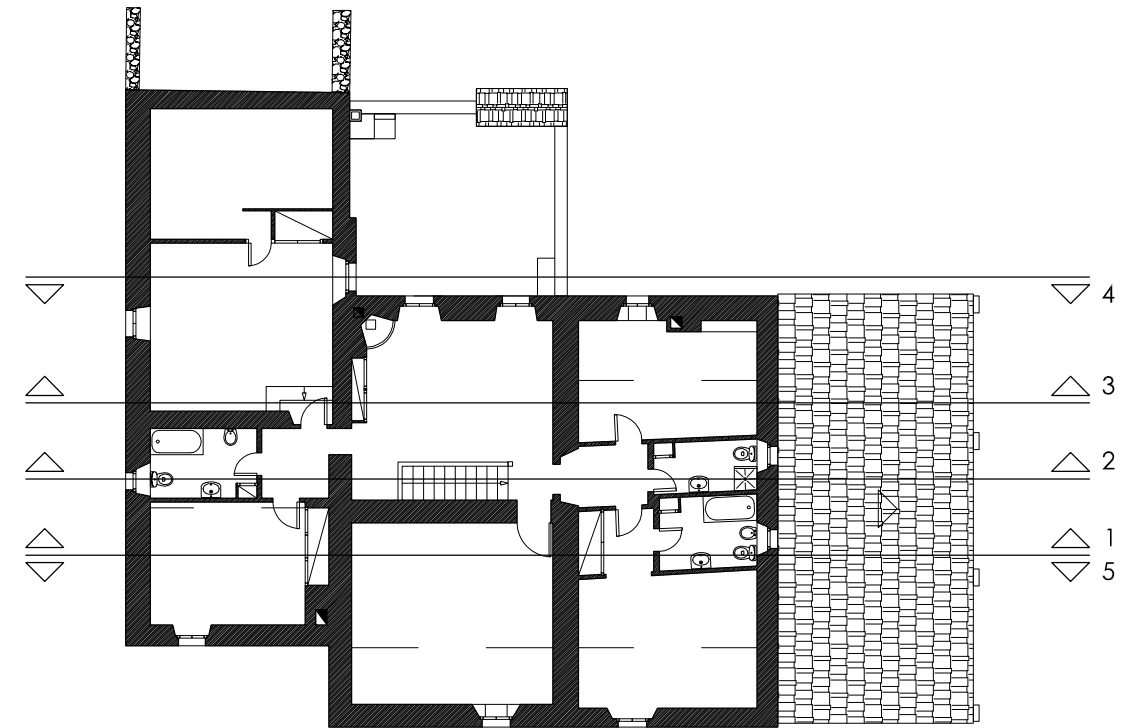


DETALL SECCIÓ LONGITUDINAL 1 PLANTA BAIXA

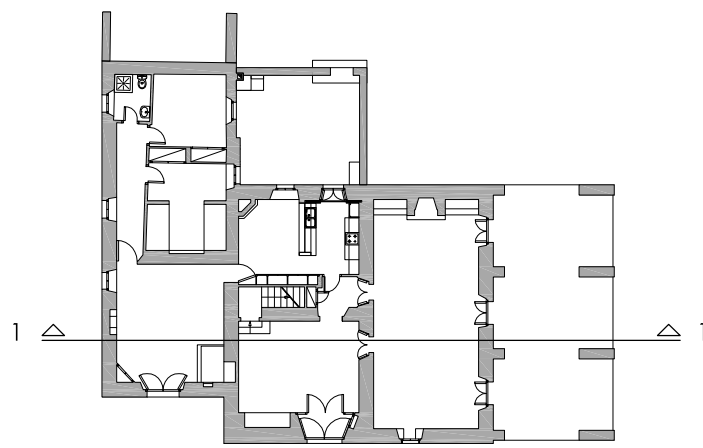


SECCIÓ LONGITUDINAL 1

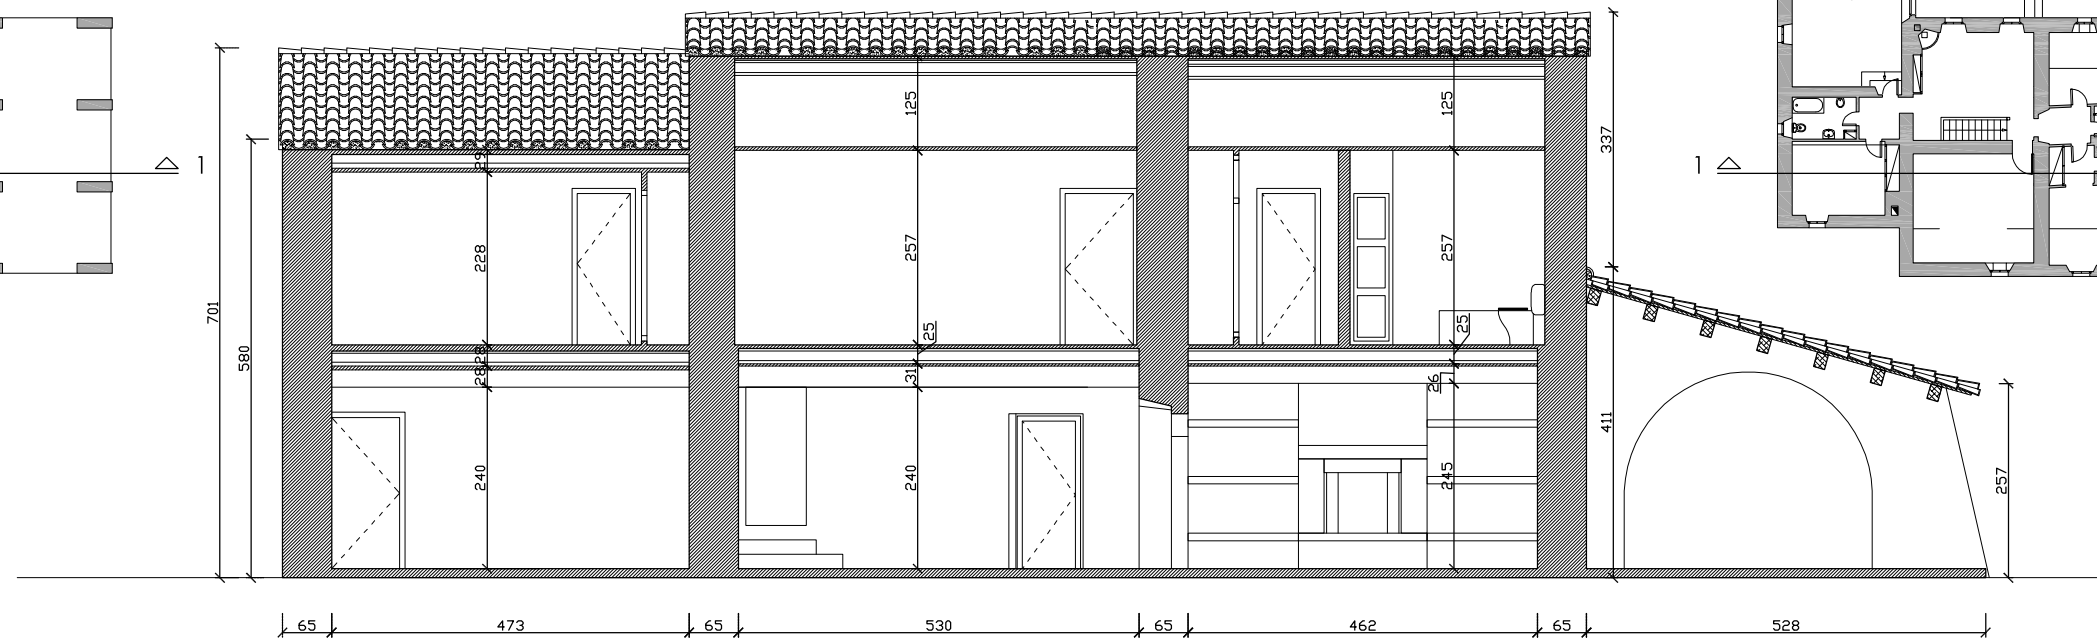


DETALL SECCIÓ LONGITUDINAL 1 PLANTA PRIMERA

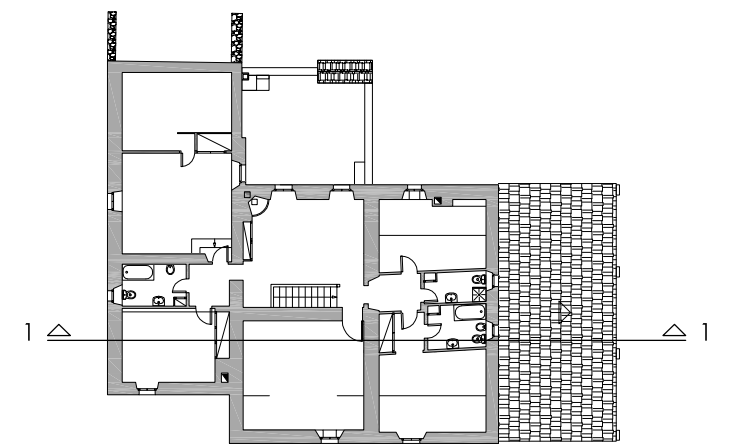


DETTALL SECCIONS LONGITUDINALS 2-3 PLANTA BAIXA

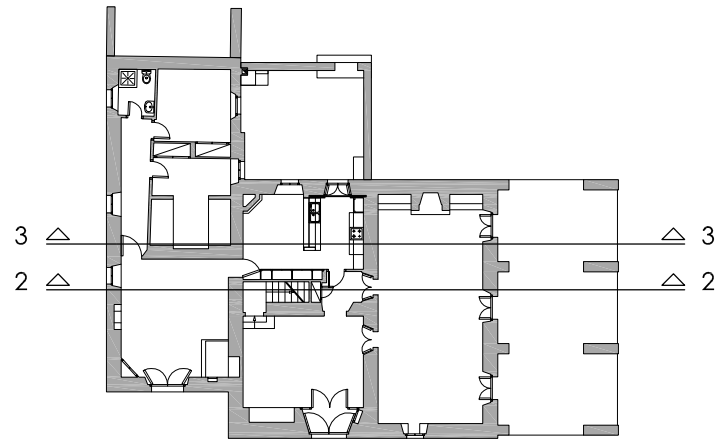


SECCIÓ LONGITUDINAL 2

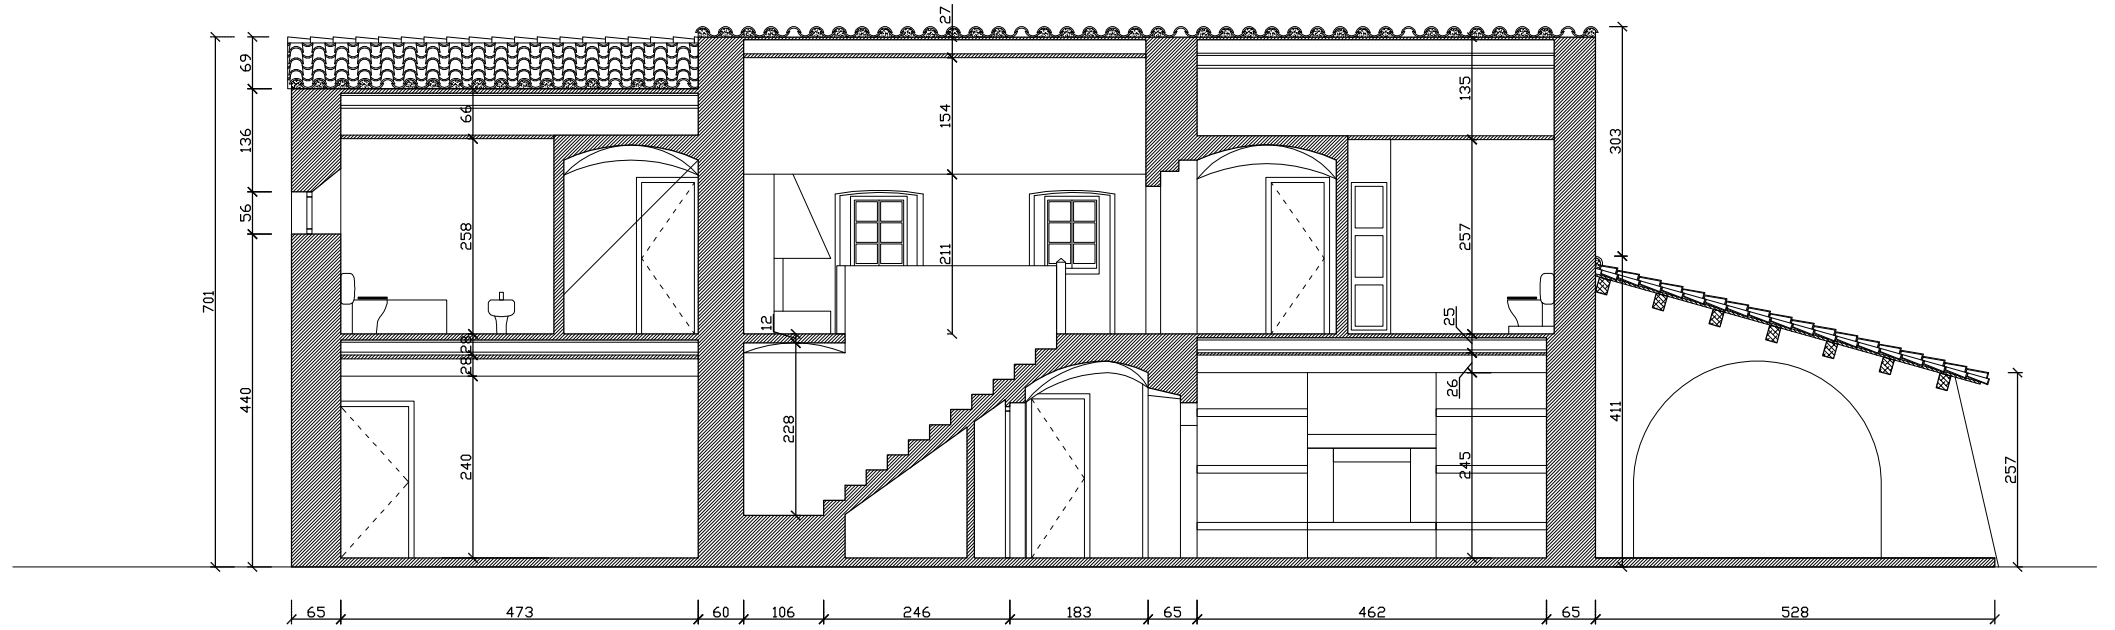


DETTALL SECCIONS LONGITUDINALS 2-3 PLANTA PRIMERA

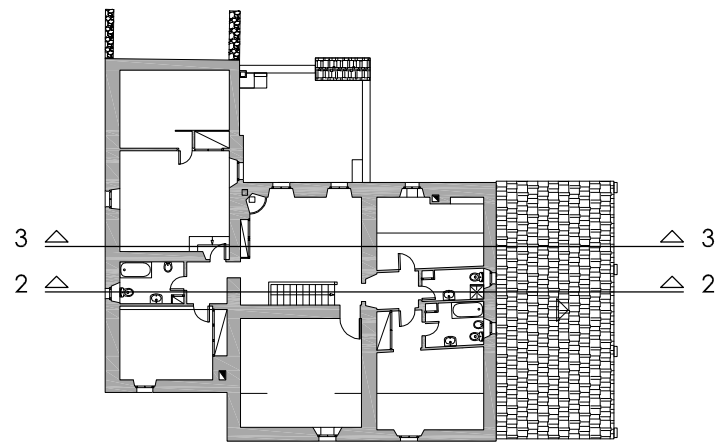


SECCIÓ LONGITUDINAL 2

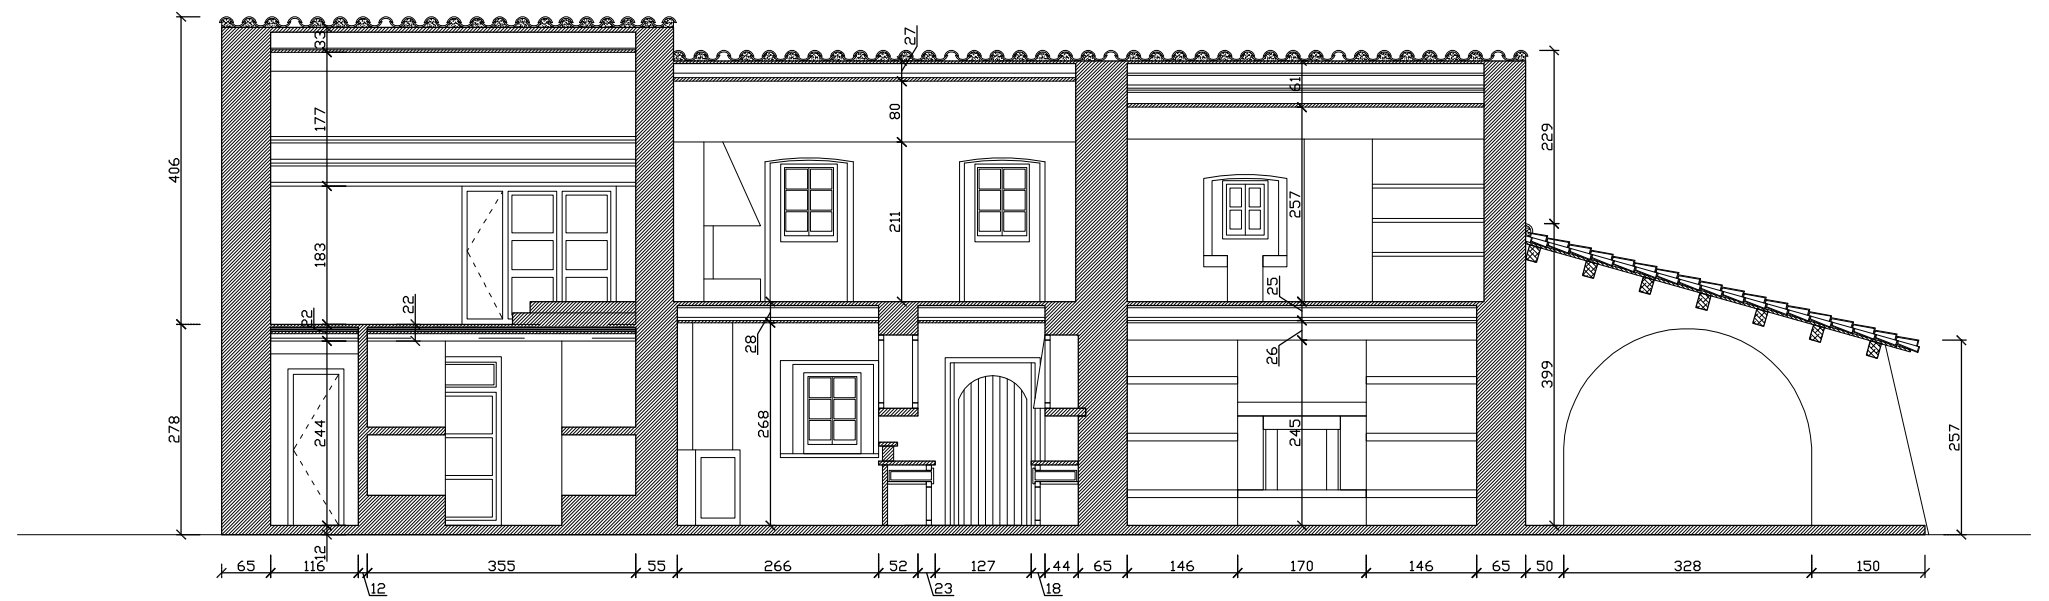


DETTALL SECCIONS LONGITUDINALS 4-5 PLANTA BAIXA

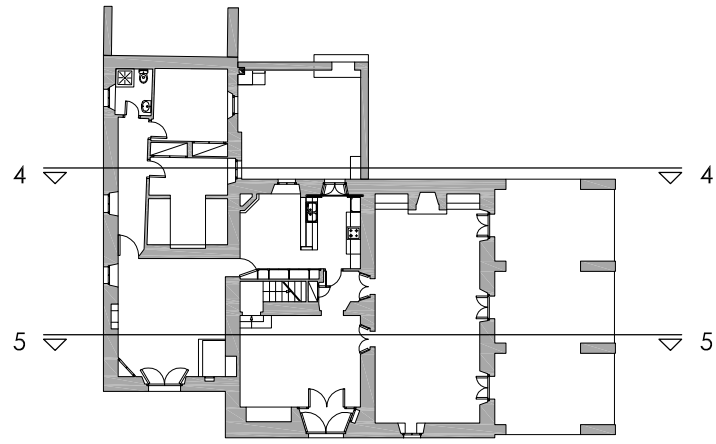


SECCIÓ LONGITUDINAL 4

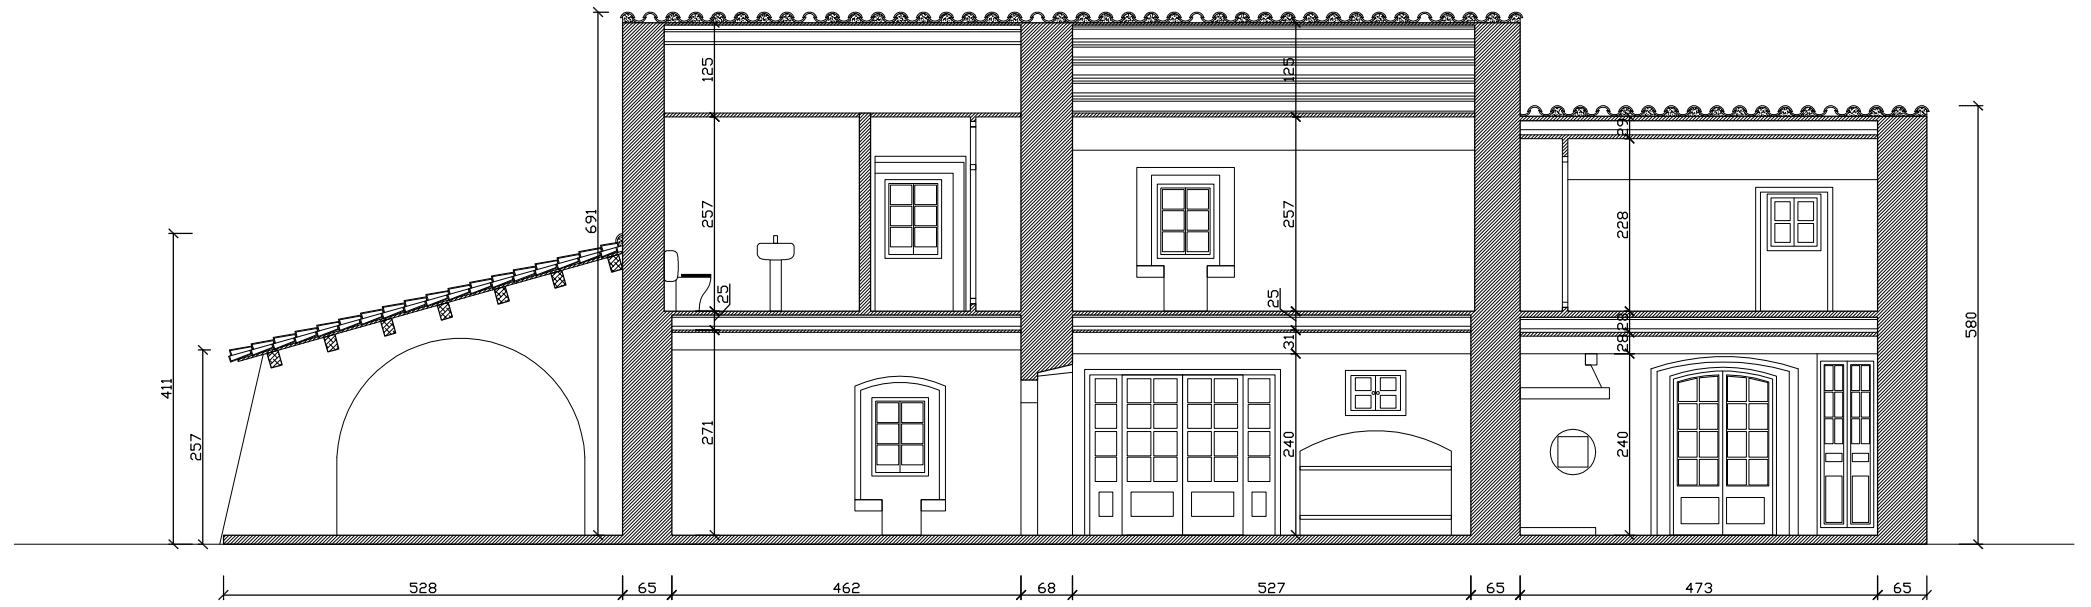


DETTALL SECCIONS LONGITUDINALS 4-5 PLANTA PRIMERA

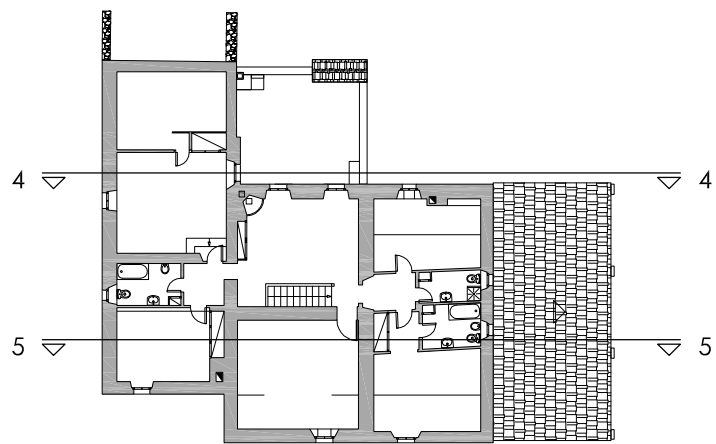

SECCIÓ LONGITUDINAL 5


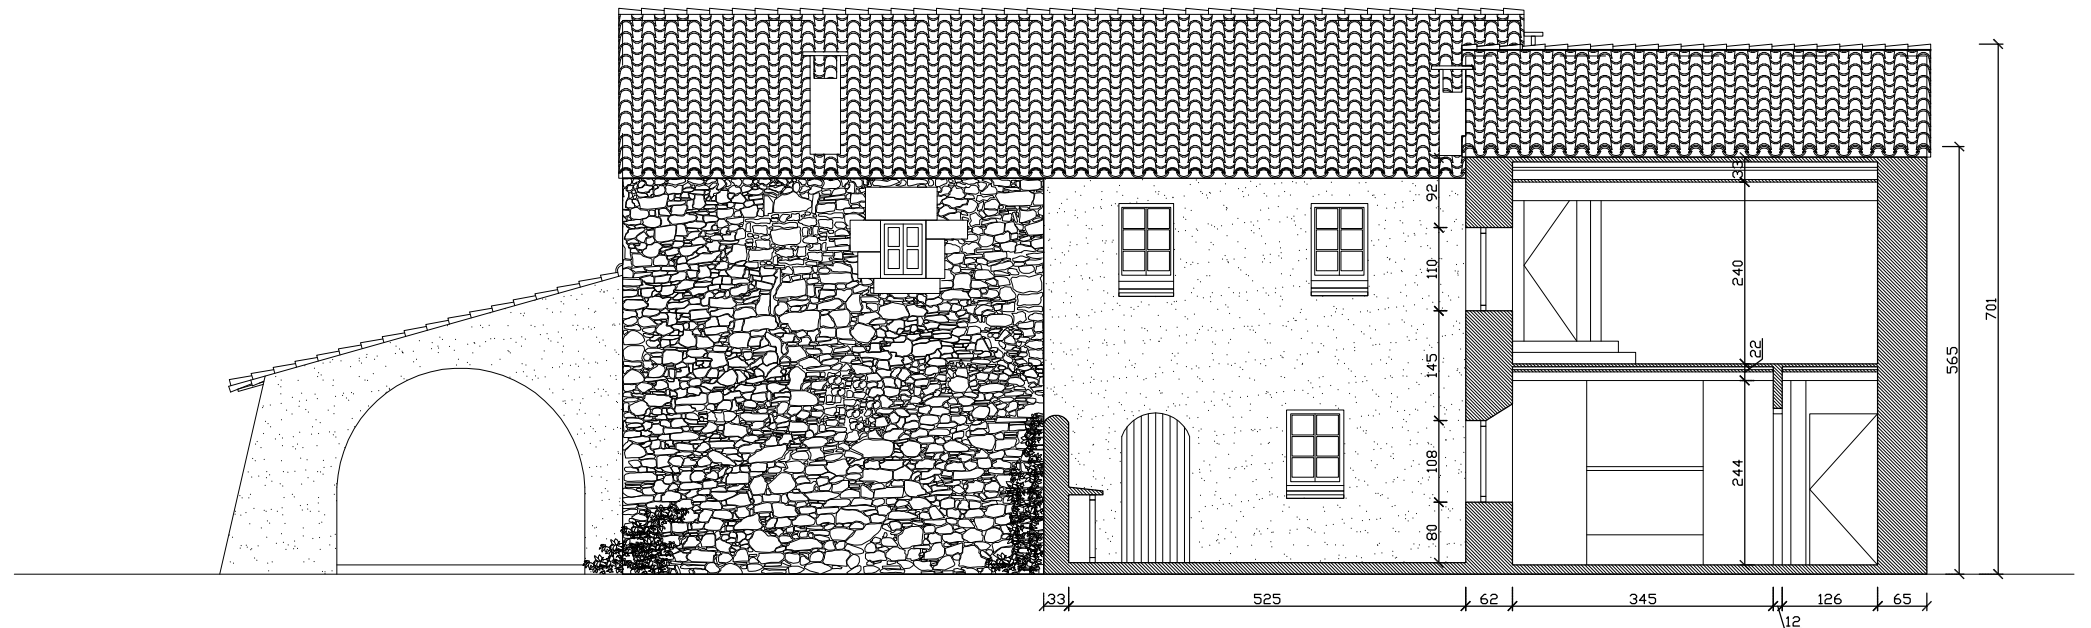


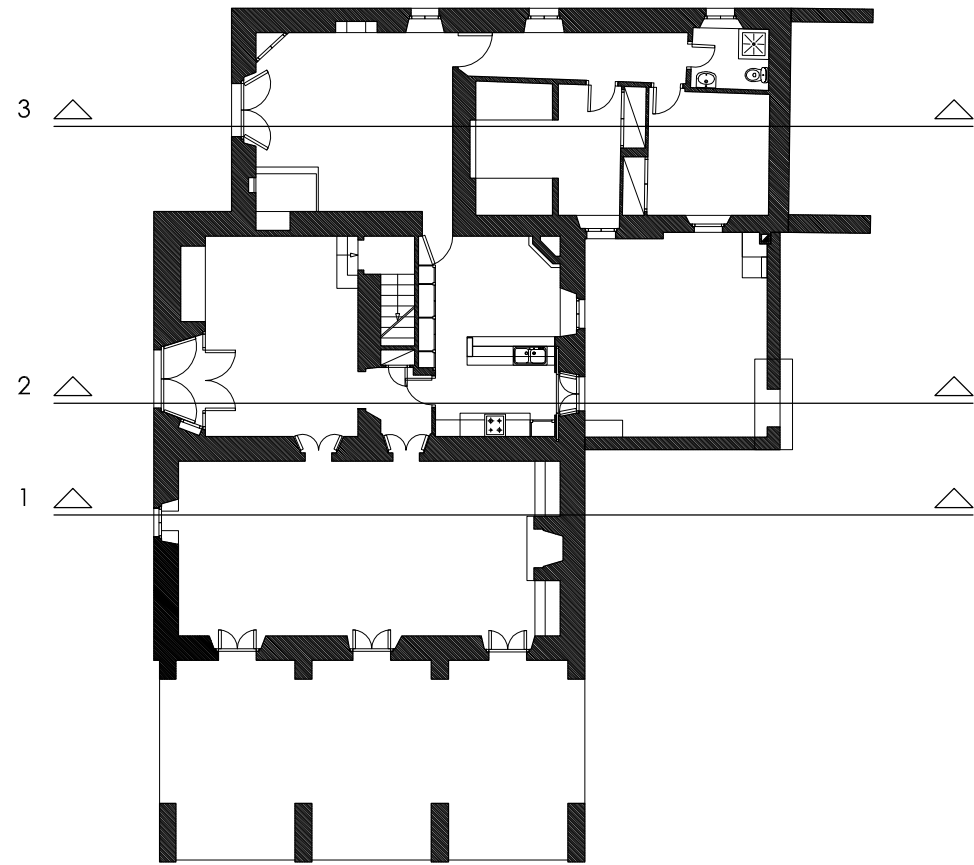



SECCIÓ TRANSVERSAL 3

SECCIÓ TRANSVERSAL 2


SECCIÓ TRANSVERSAL 1

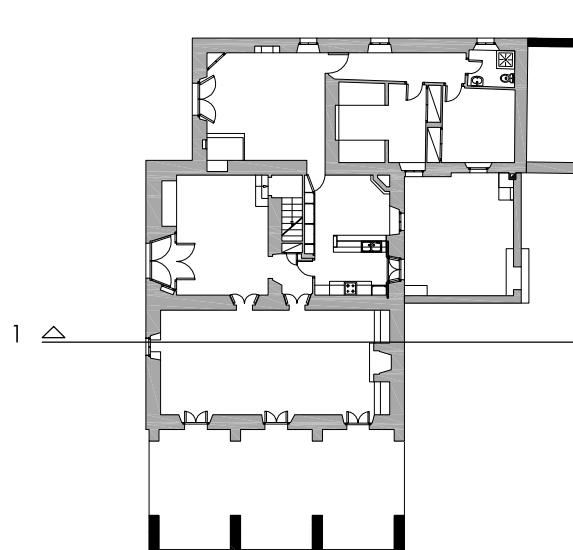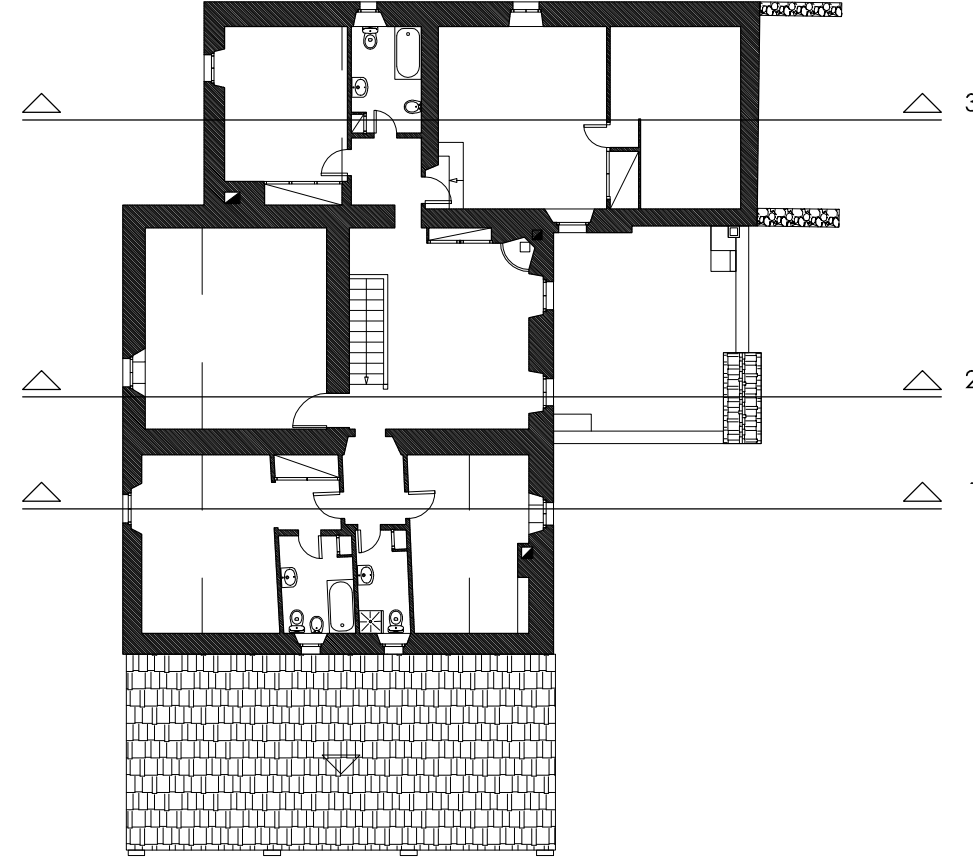


SECCIÓ TRANSVERSAL 1

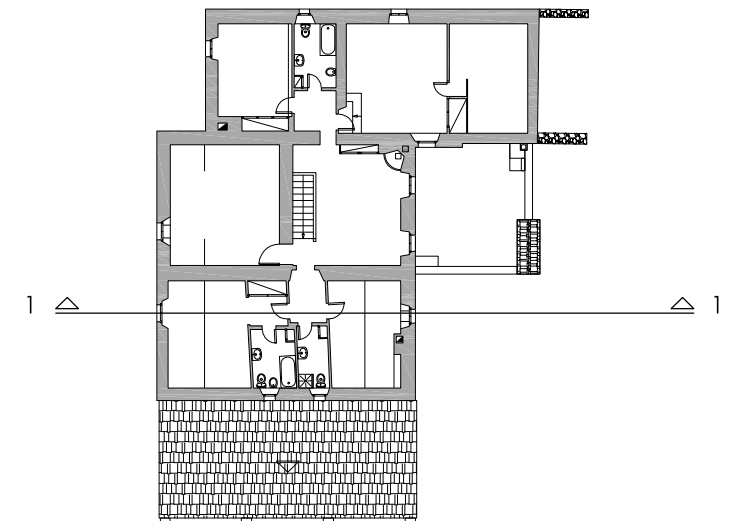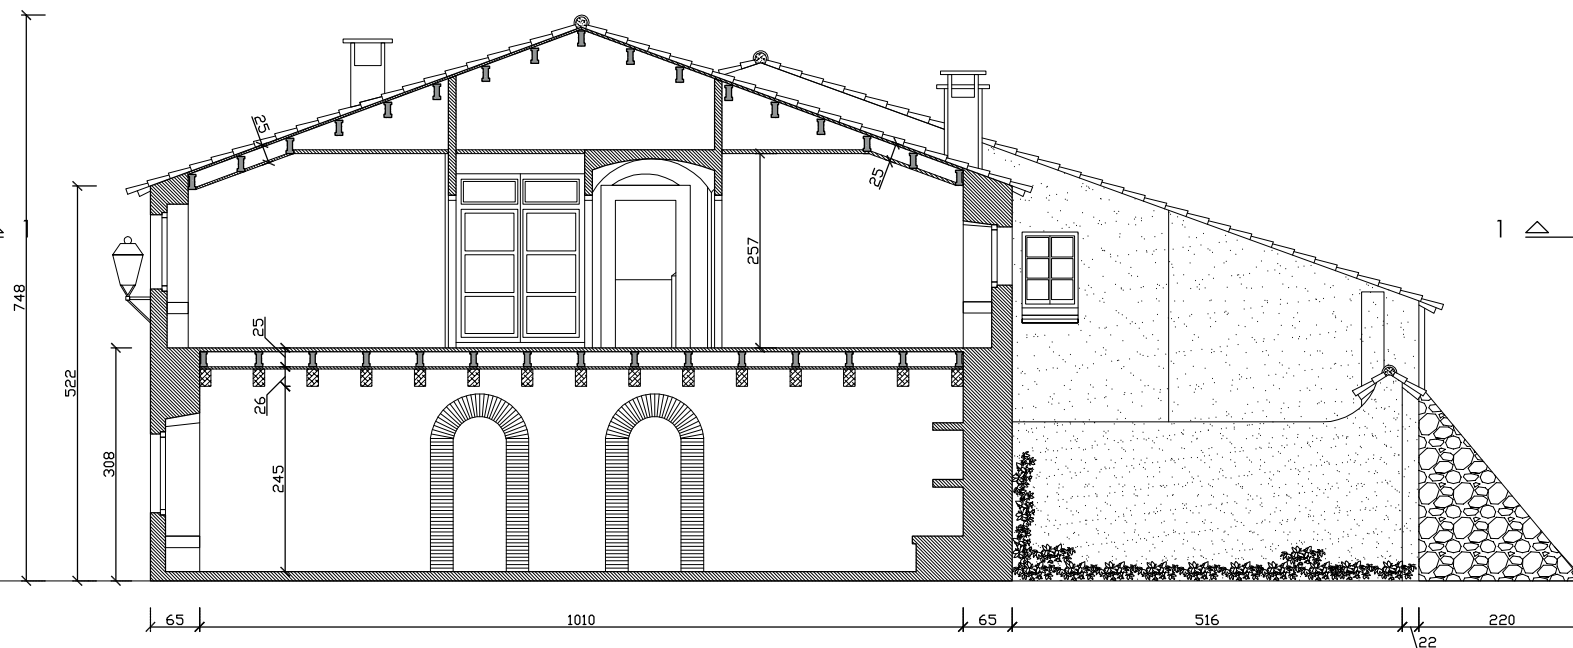


DETALL SECCIONS TRANSVERSALS 2-3 PLANTA BAIXA

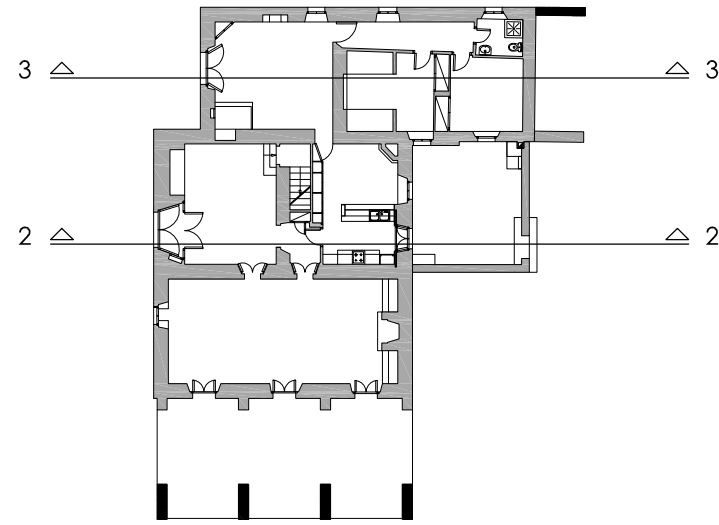


SECCIÓ TRANSVERSAL 2

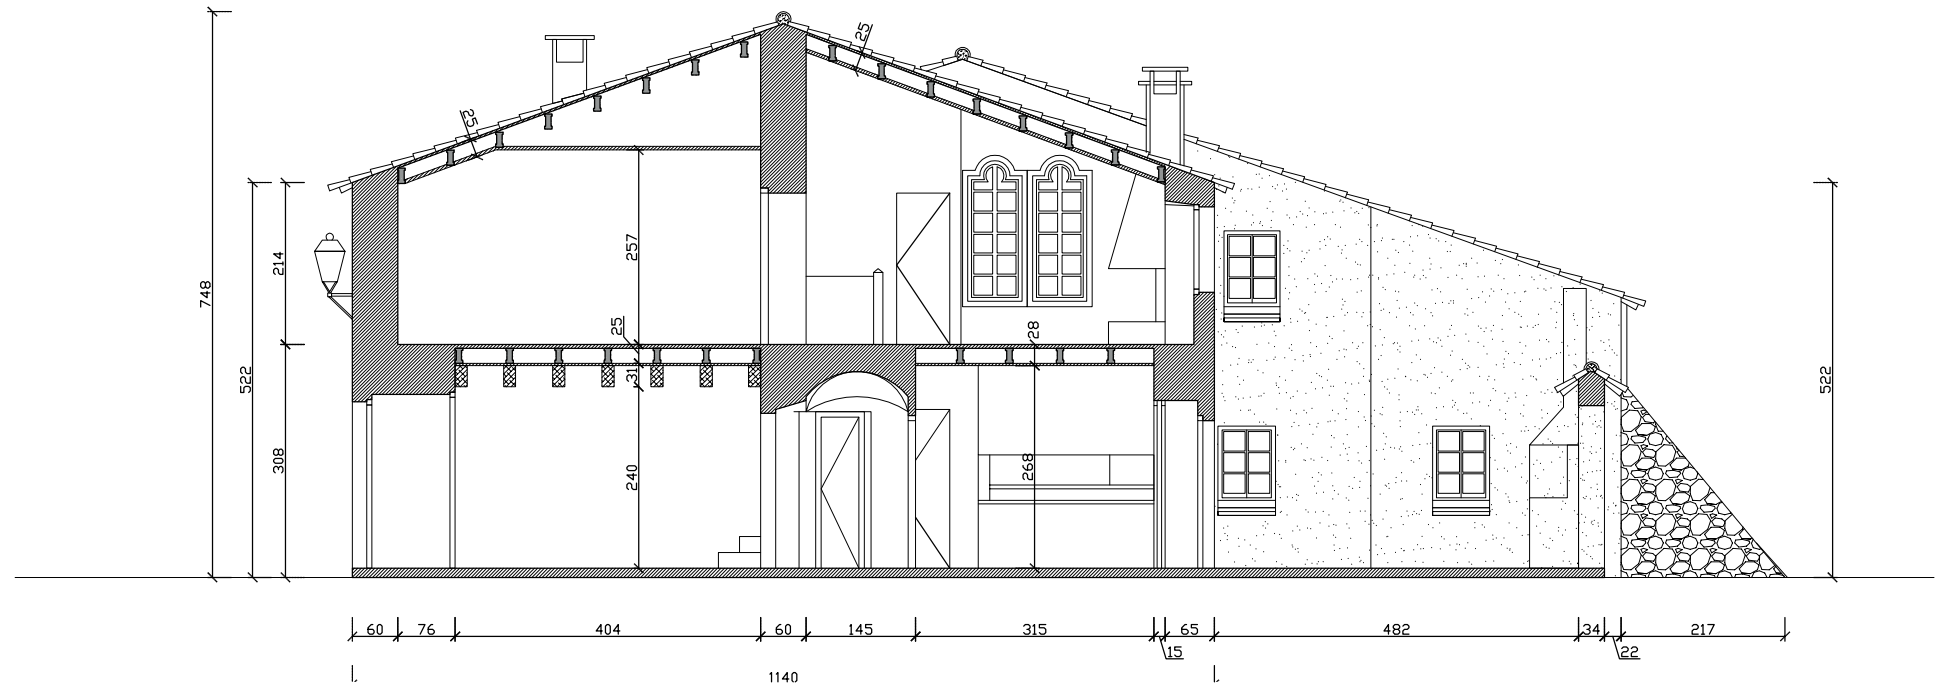


DETALL SECCIONS LONGITUDINALS 2-3 PLANTA PRIMERA

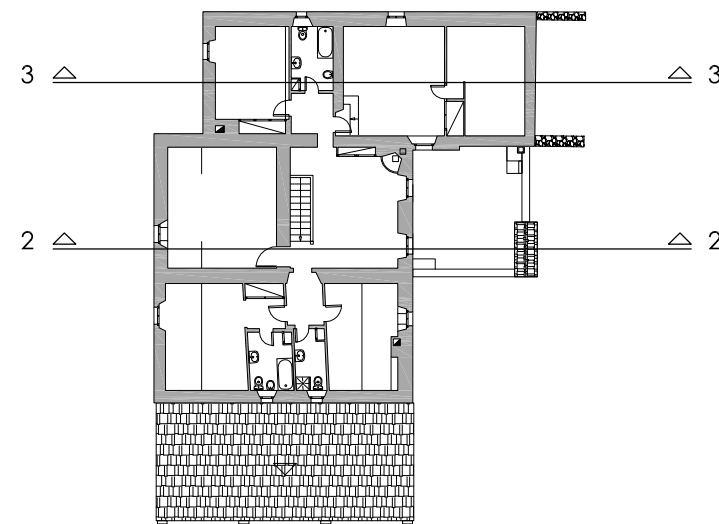



SECCIÓ TRANSVERSAL 3

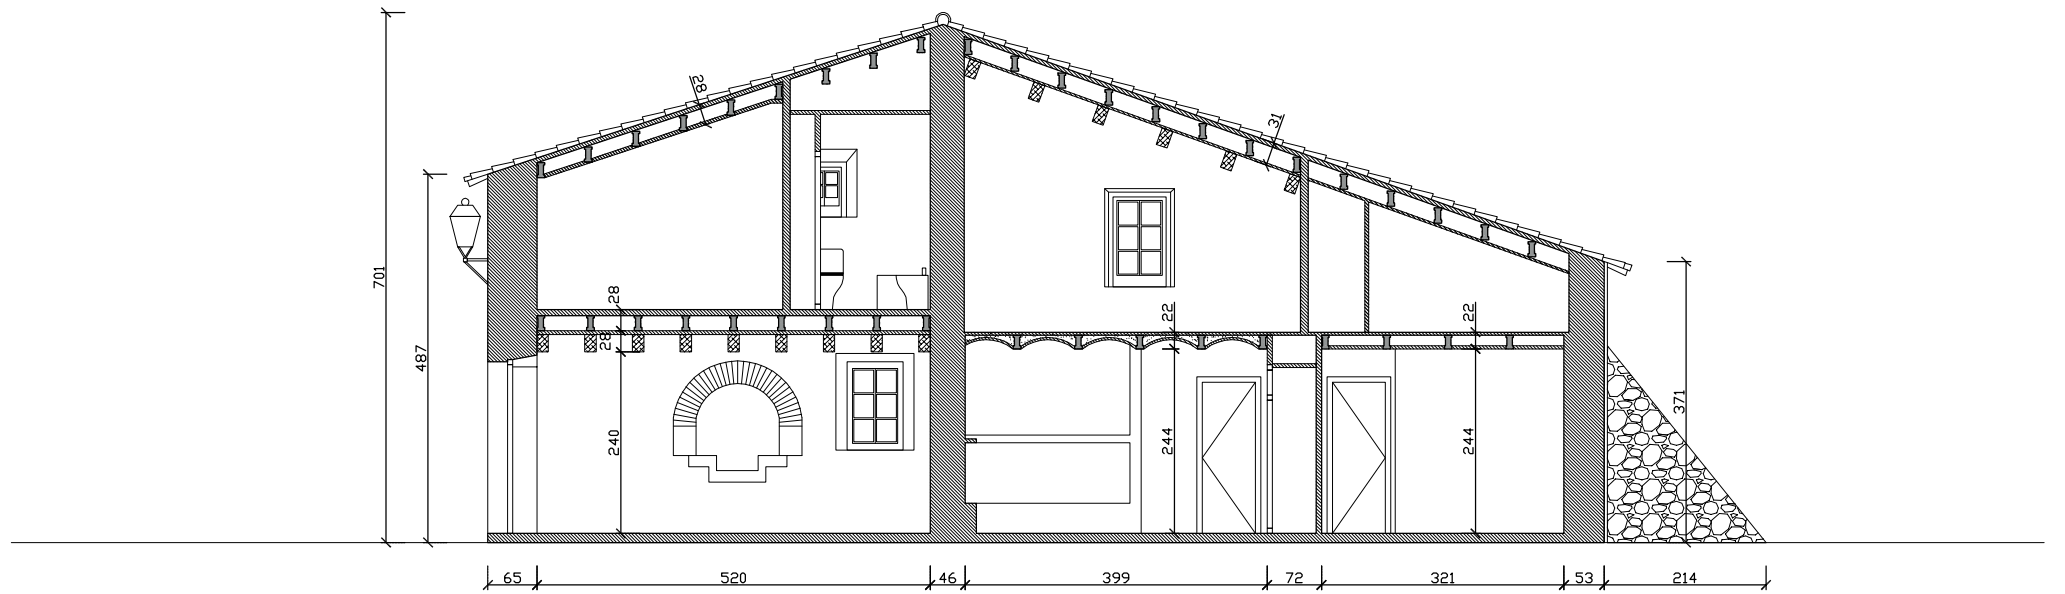

CIMENTACIÓ POSSIBLE

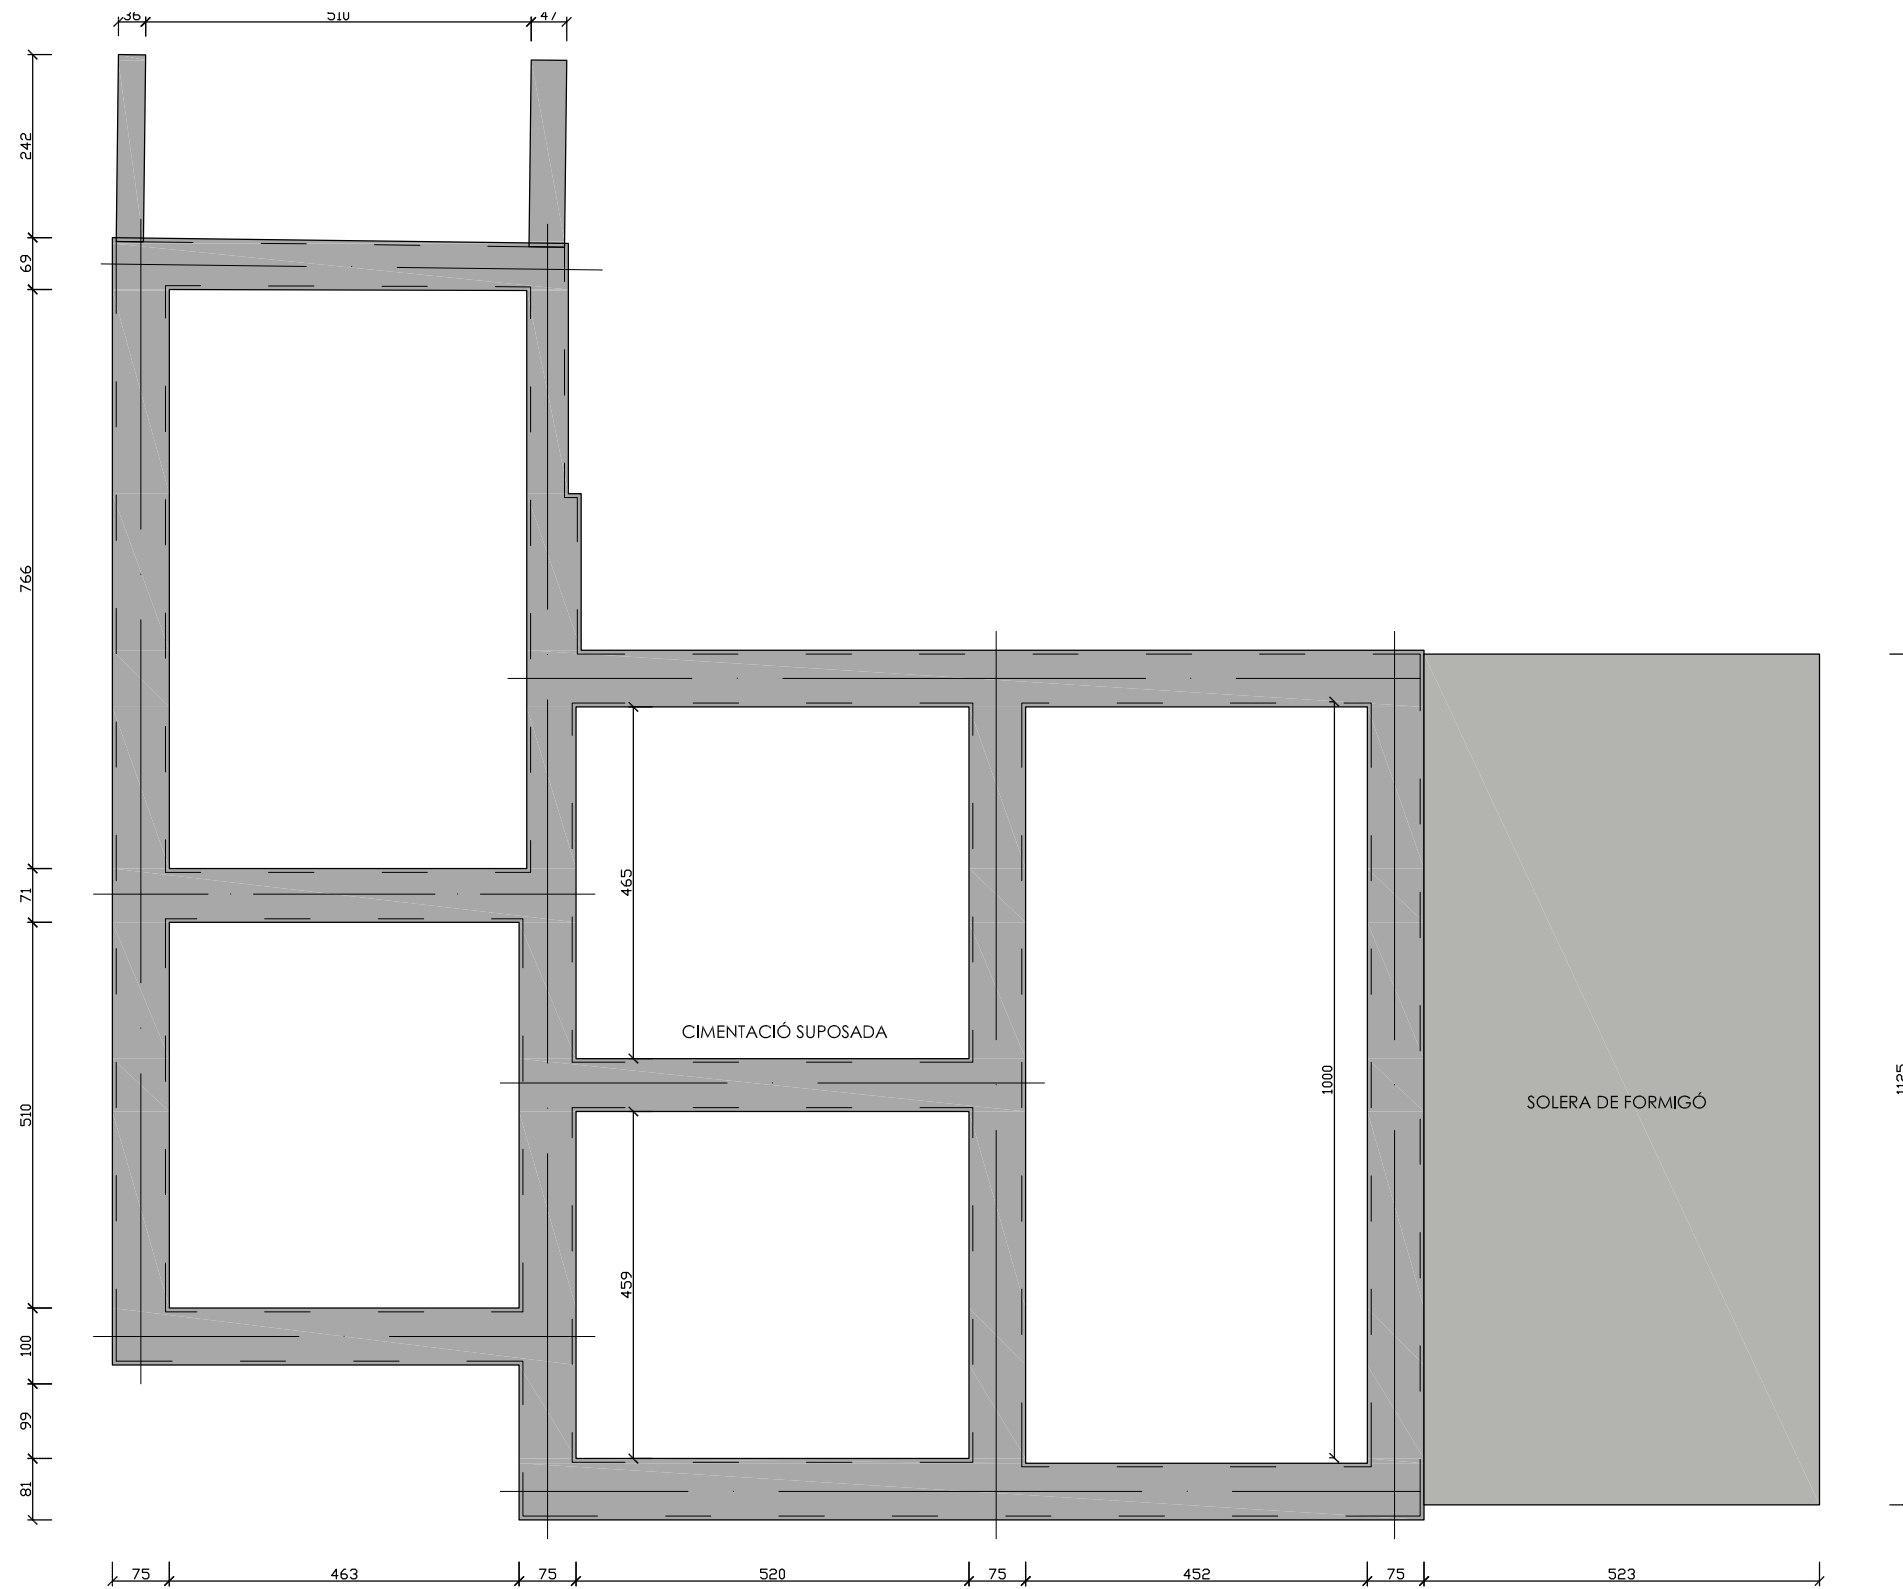



FORJATS DE PLANTA PRIMERA

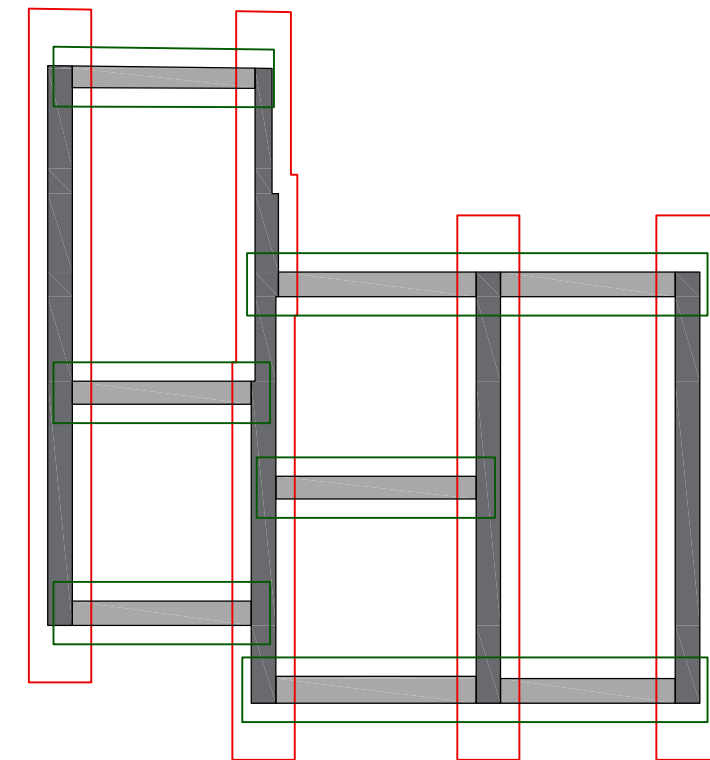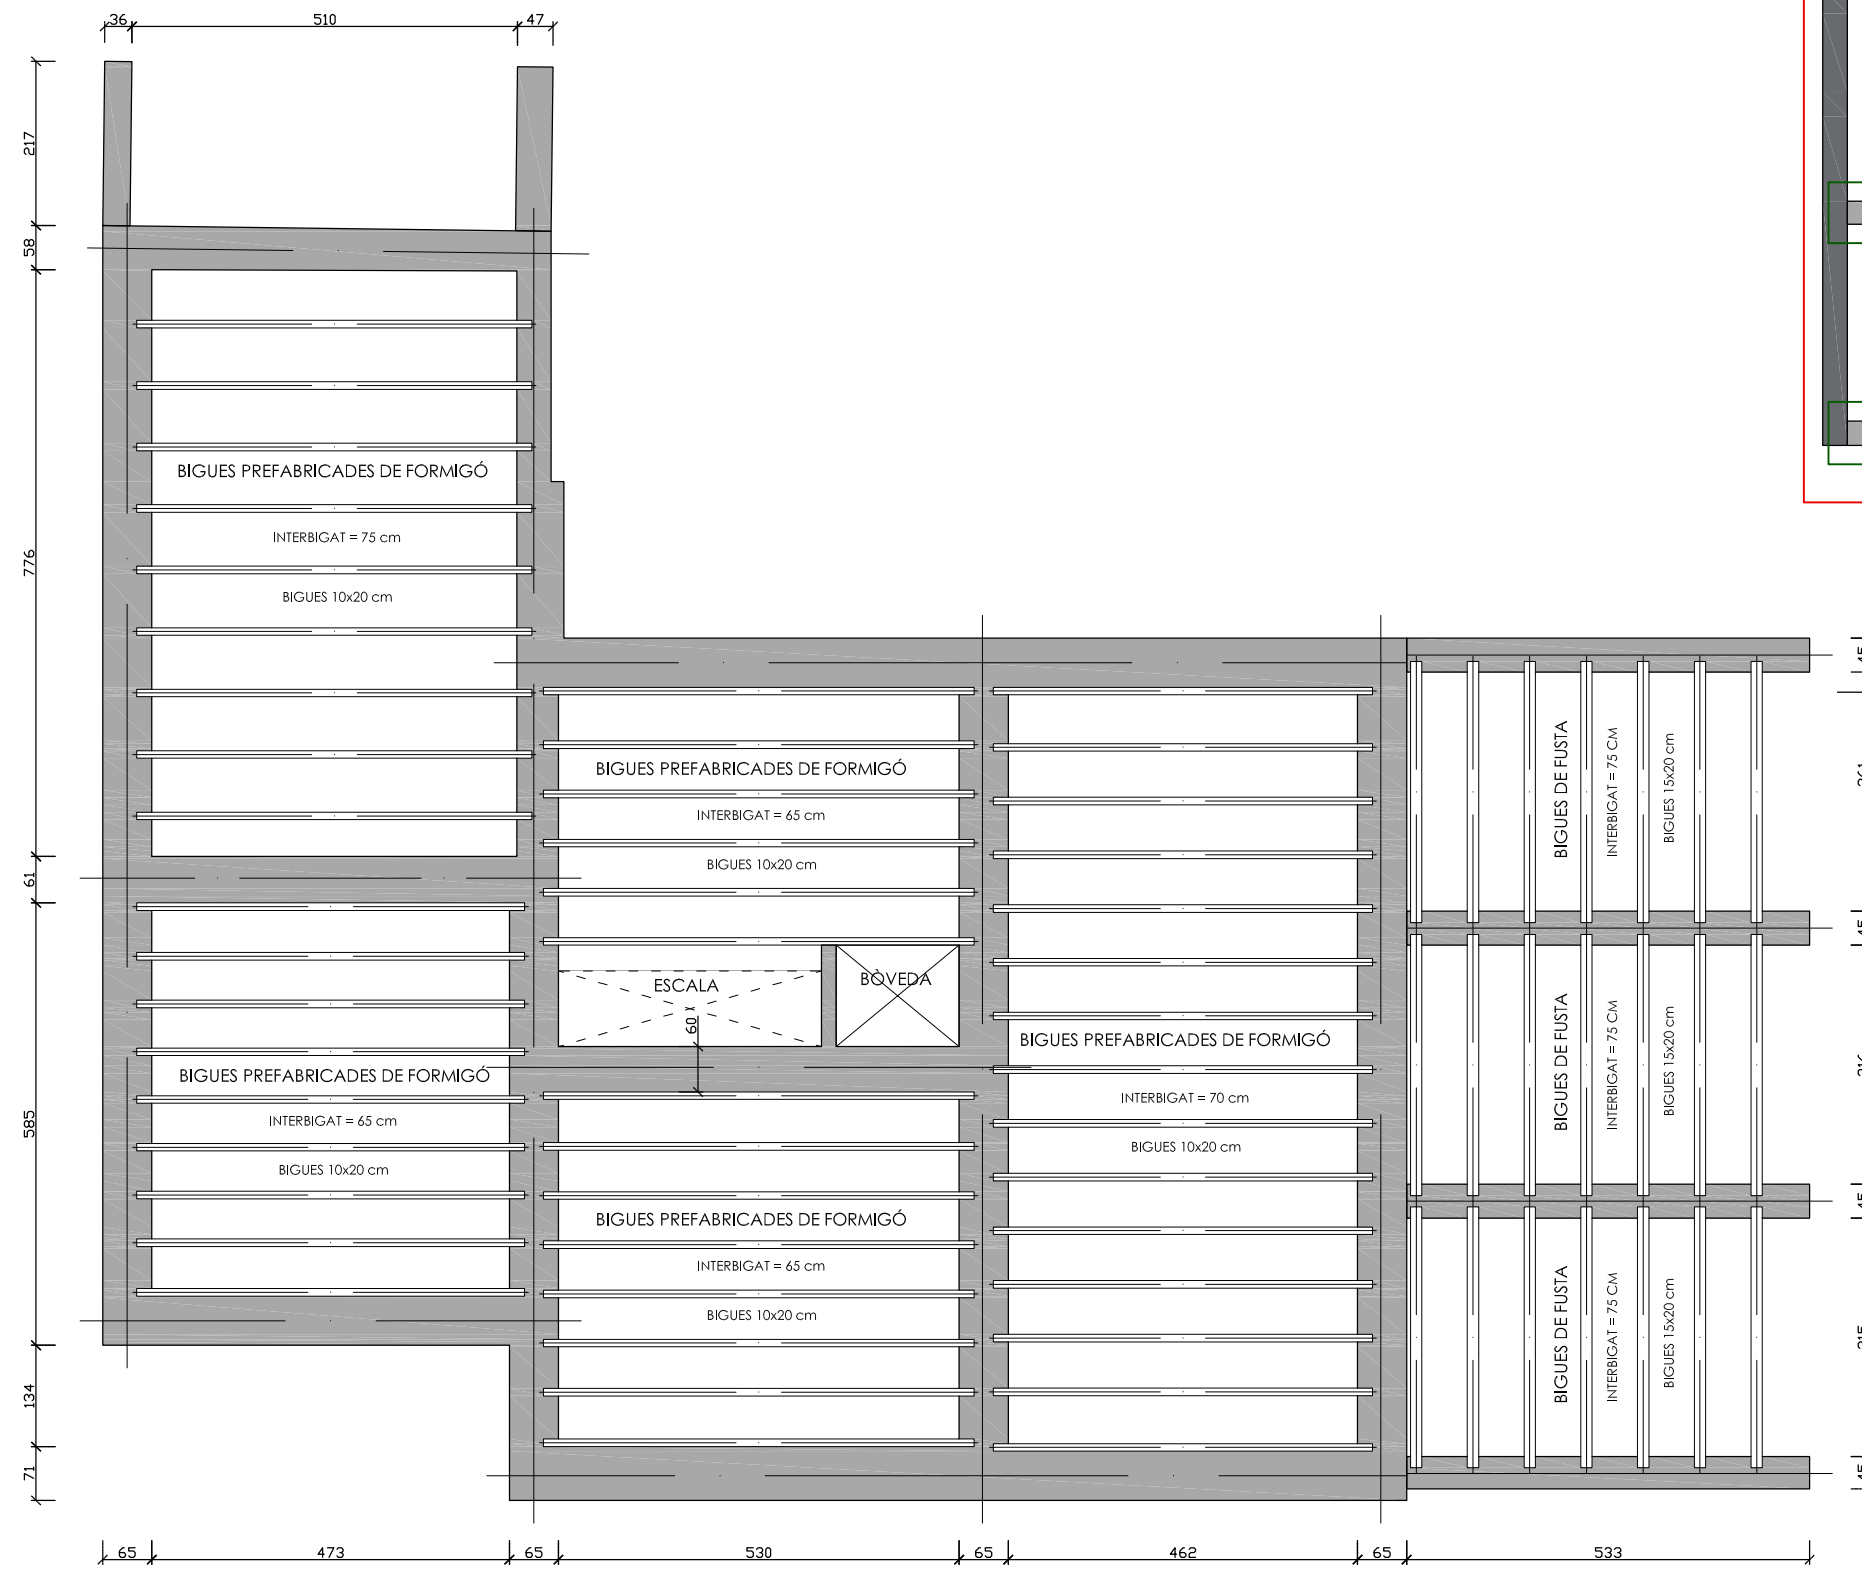

TIPOLOGIES DE MURS ESTRUCTURALS

- MURS DE CÀRREGA
- MURS DE TRAVA


FORJATS DE PLANTA COBERTA

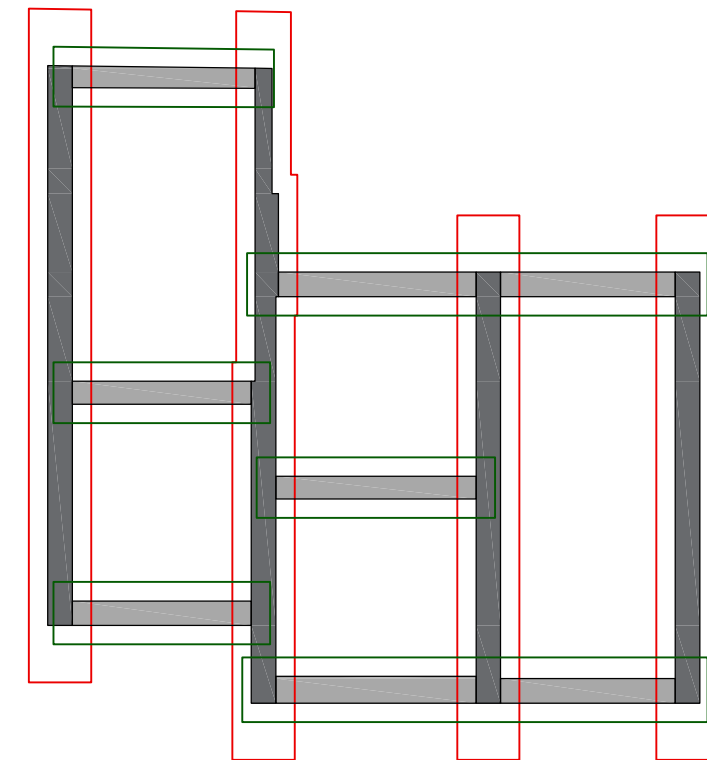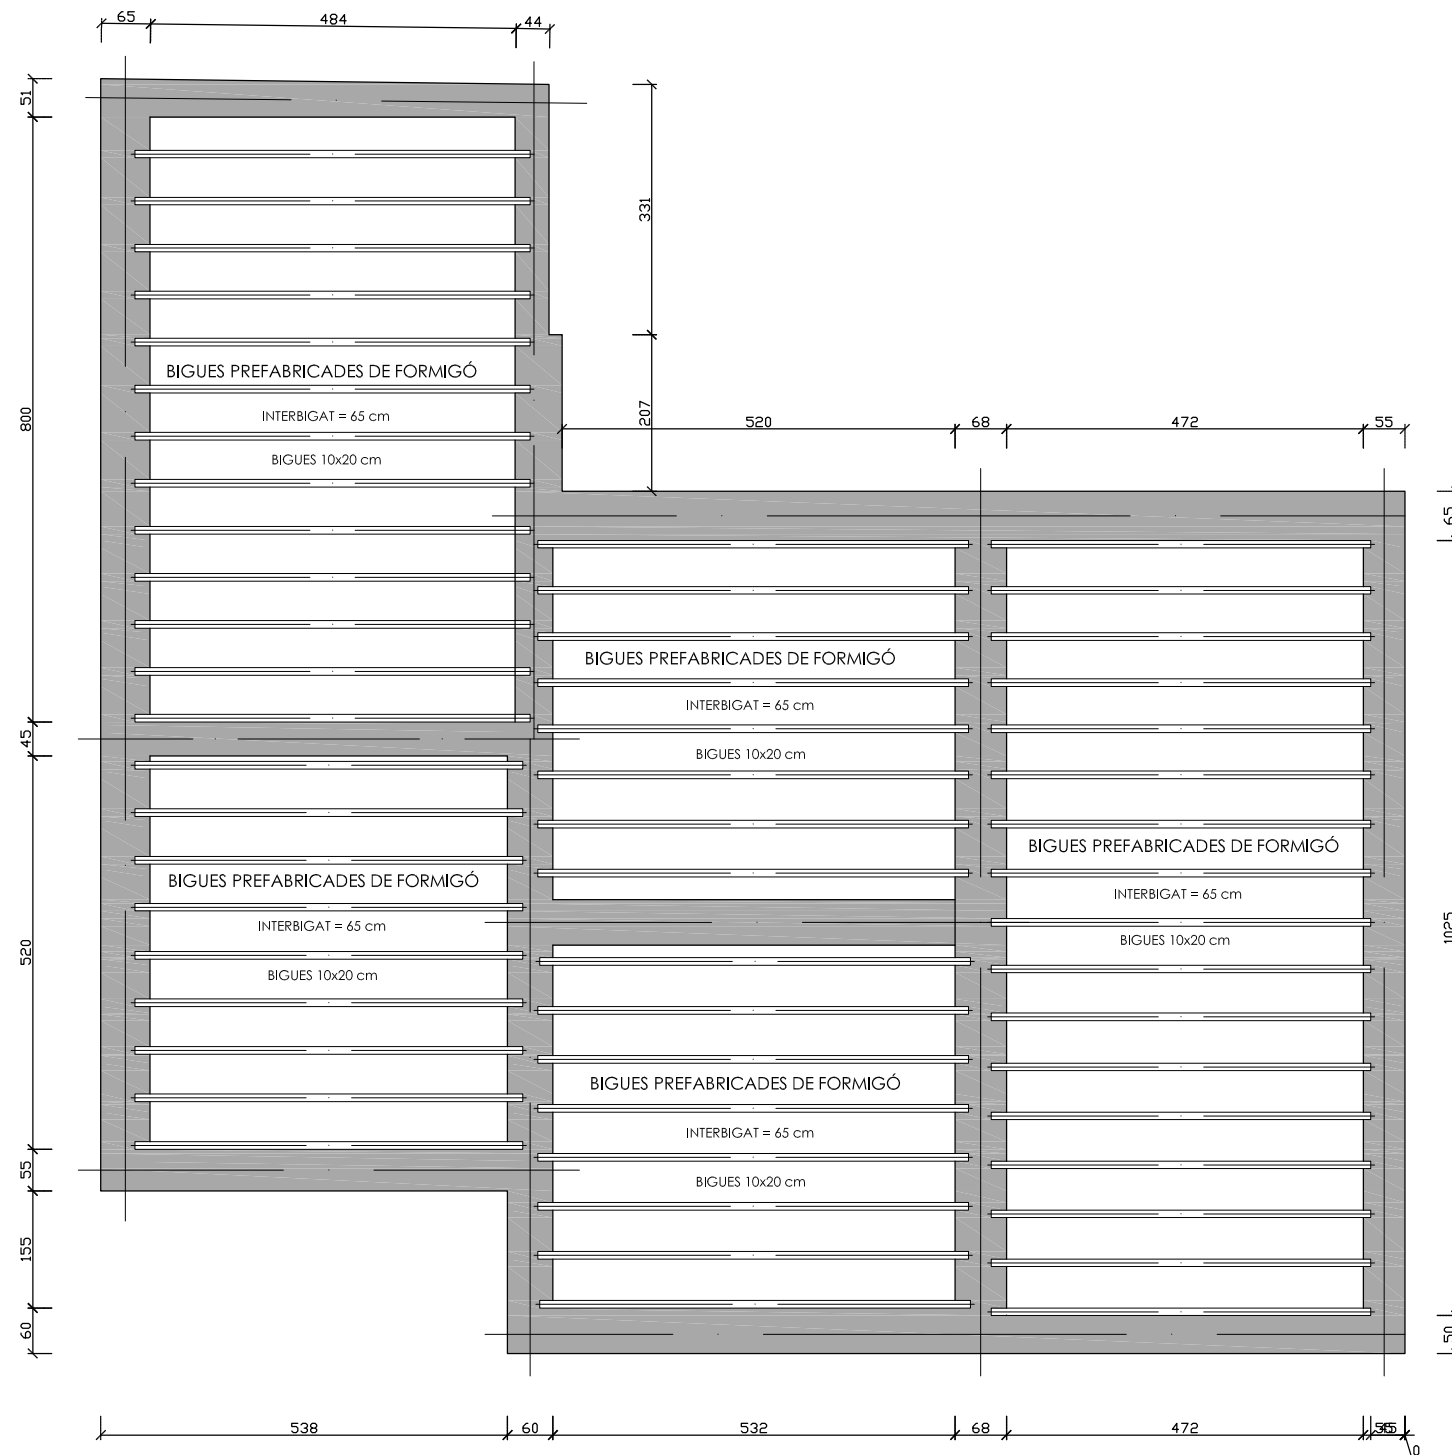

TIPOLOGIES DE MURS ESTRUCTURALS

- MURS DE CÀRREGA
- MURS DE TRAVA


TIPOLOGIES DE PAVIMENTS EN PLANTA BAIXA

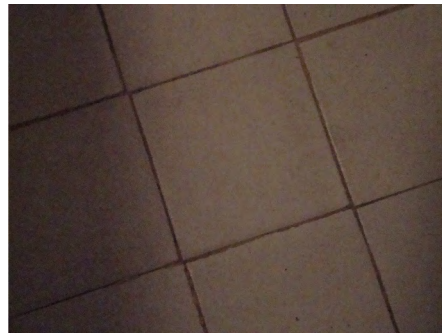


RAJOLES CERÀMIQUES LACADES
Sup. = 15x15 cm




RAJOLES CERÀMIQUES LACADES
Sup. = 25x25 cm

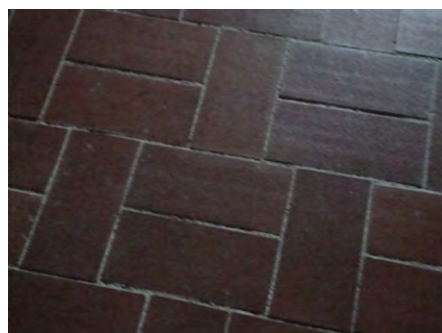


RAJOLES CERÀMIQUES
Sup. = 30x15 cm

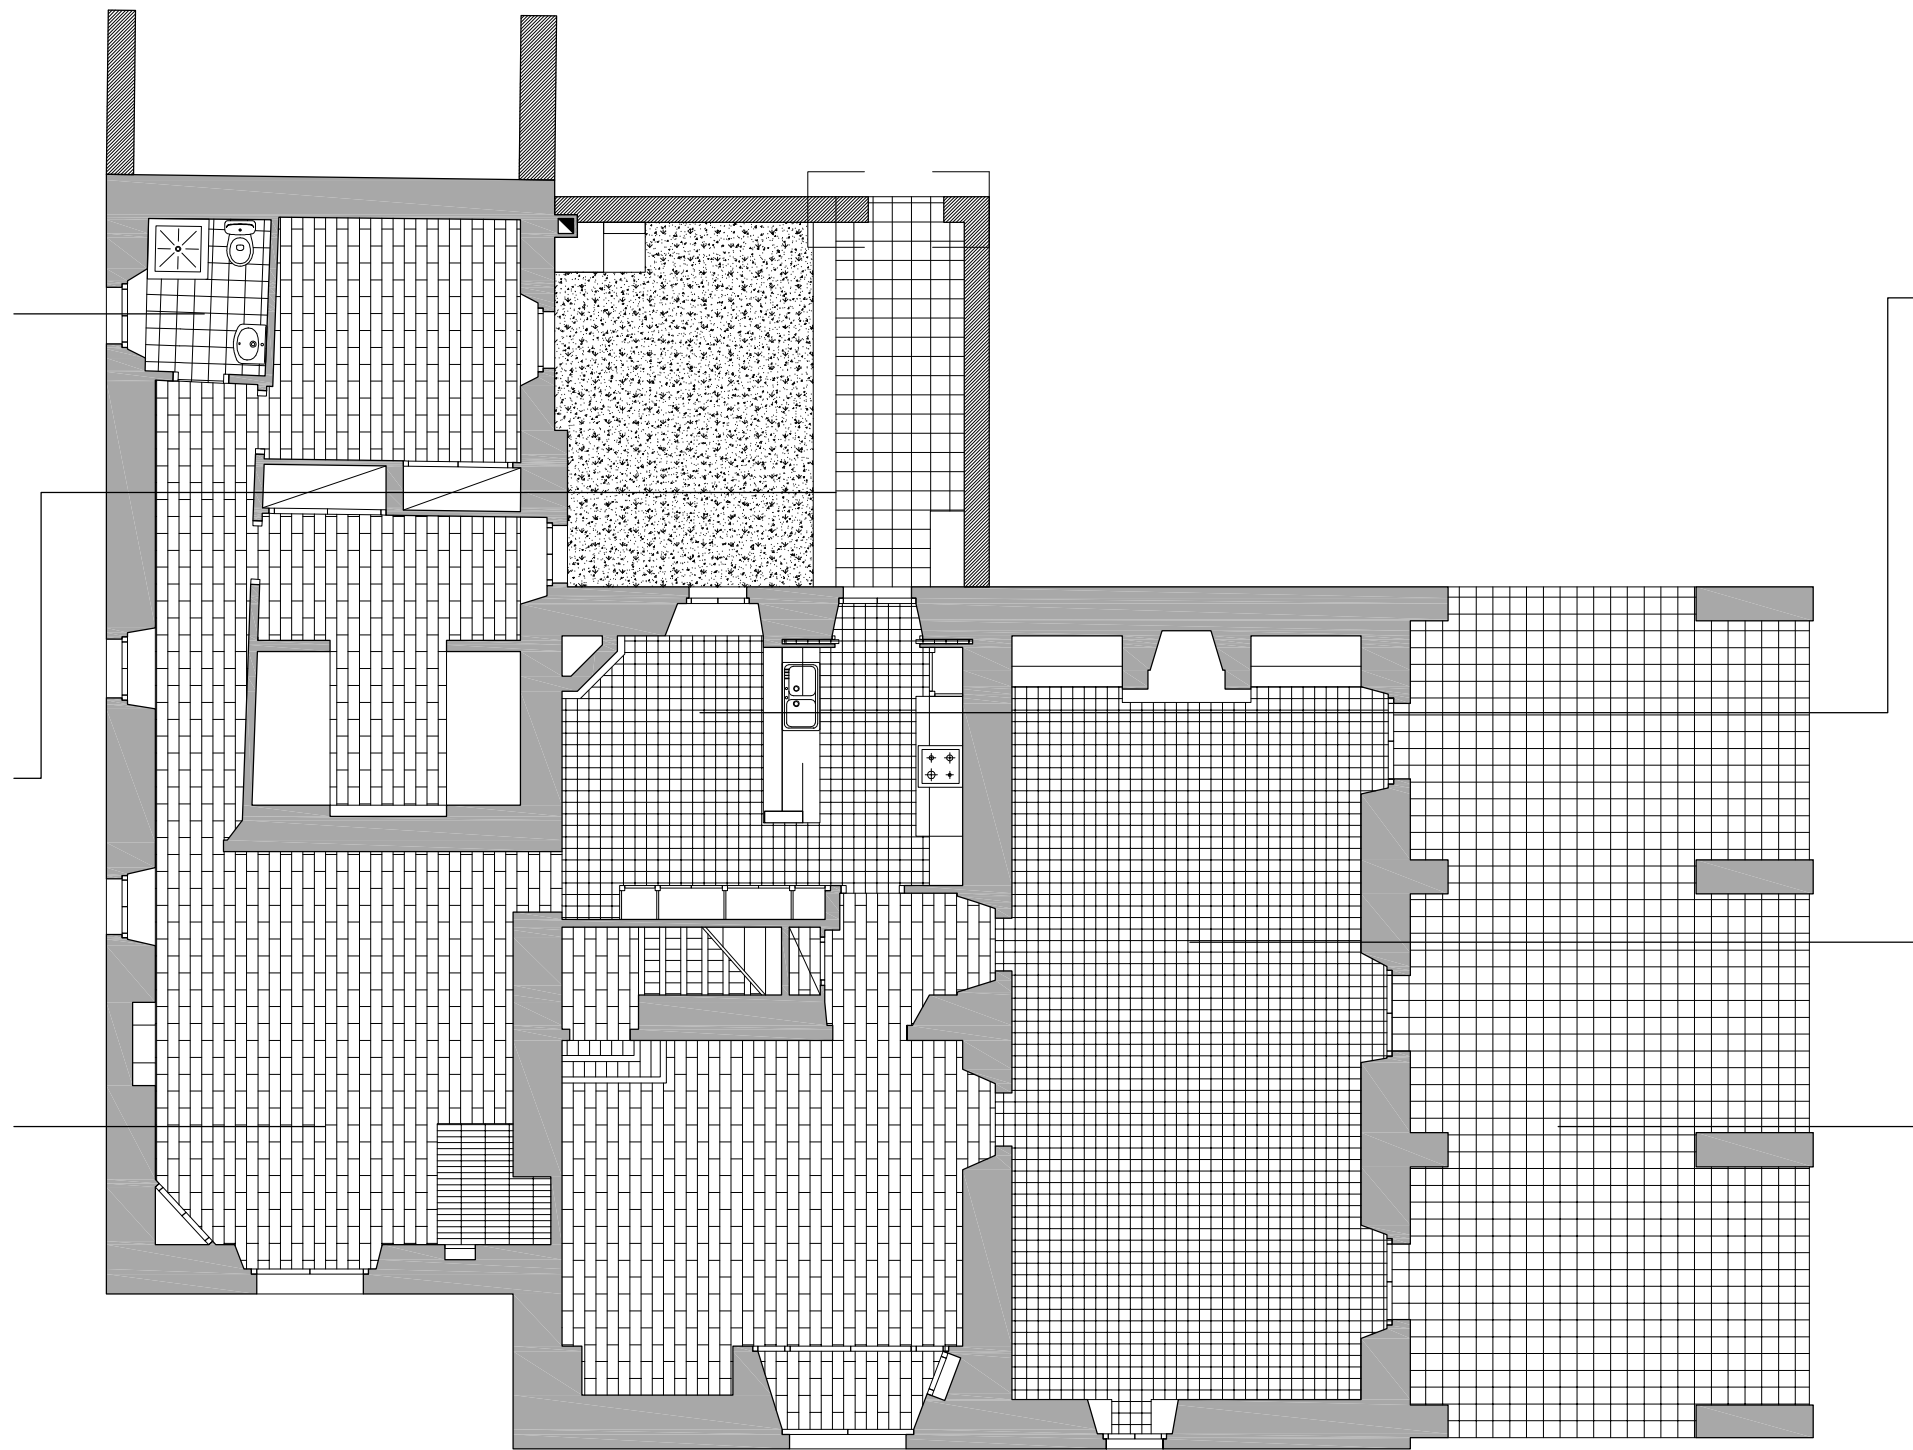

RAJOLES CERÀMIQUES ESMALTADES
Sup. = 20x20 cm

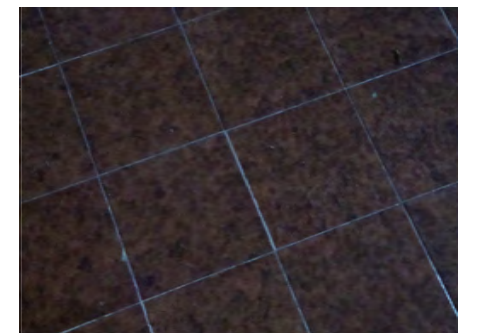


RAJOLES CERÀMIQUES ESMALTADES
Sup. = 15x15 cm

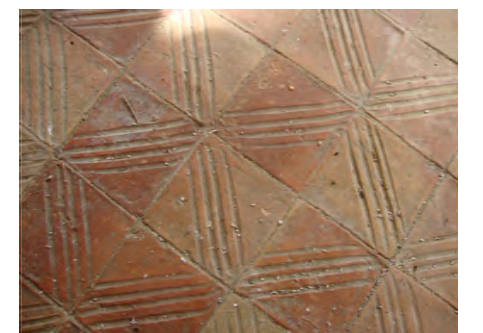

RAJOLES CERÀMIQUES
Sup. = 25x25 cm


TIPOLOGIES DE PAVIMENTS EN PLANTA PRIMERA

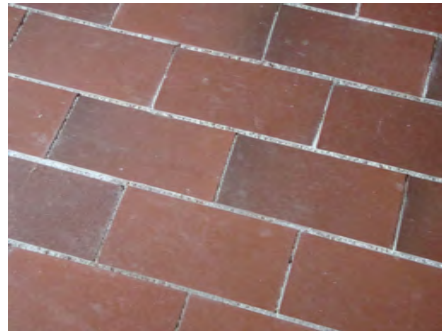



RAJOLES CERÀMIQUES
Sup. = 30x15 cm



RAJOLES CERÀMIQUES
Sup. = 30x15 cm

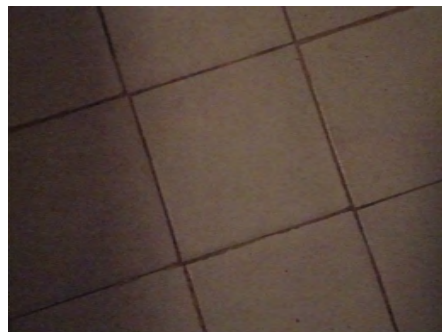


RAJOLES CERÀMIQUES LACADES
Sup. = 15x15 cm

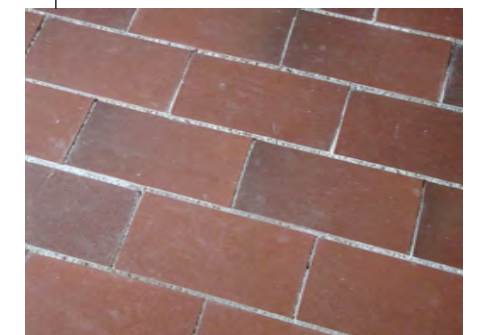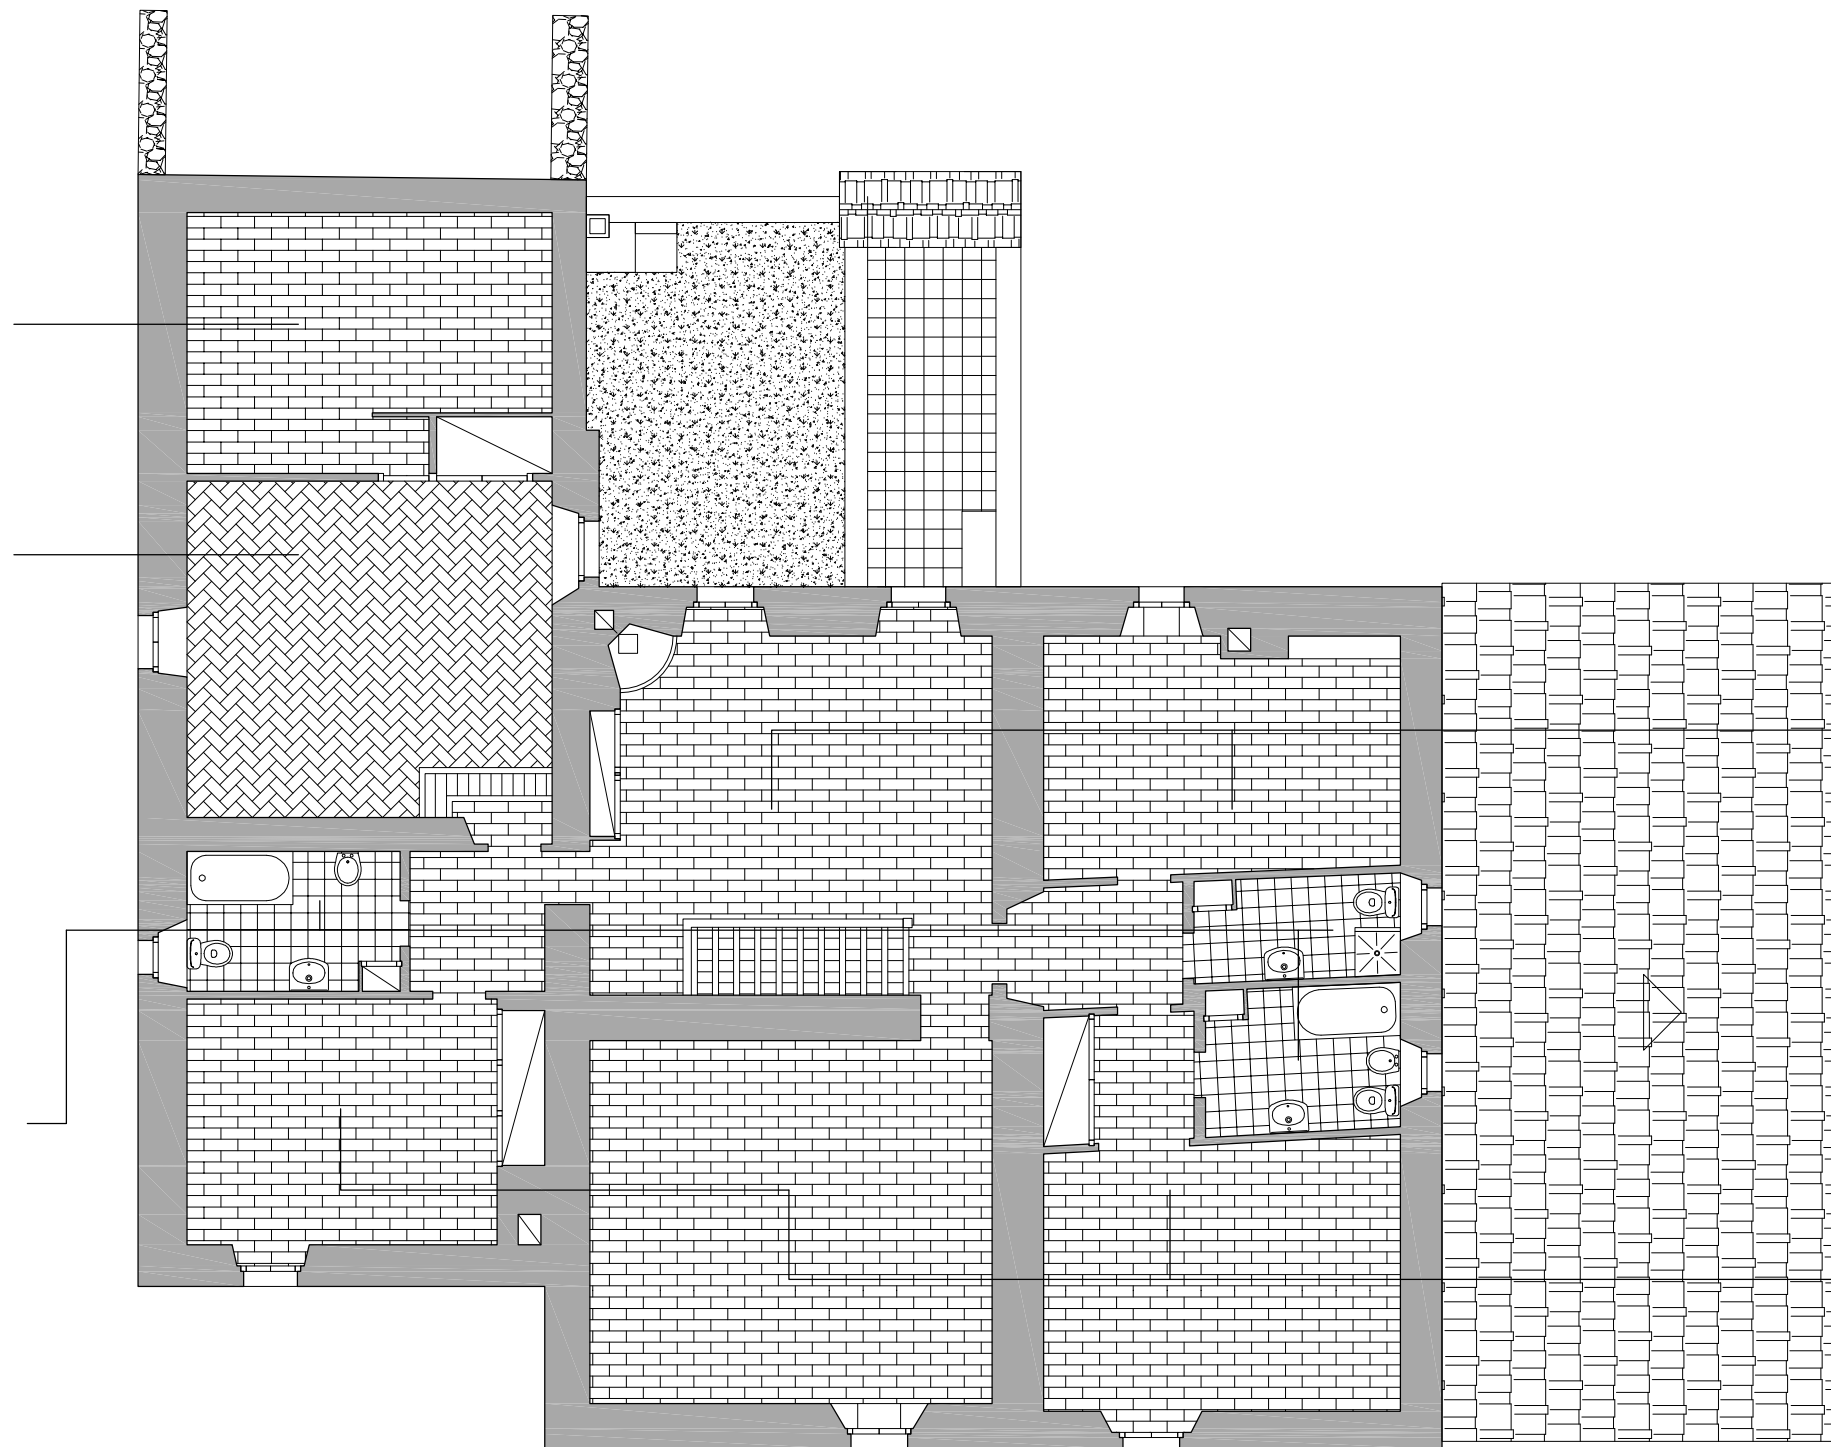

RAJOLES CERÀMIQUES
Sup. = 30x15 cm

PLANTA BAIXA DEL MAGATZEM

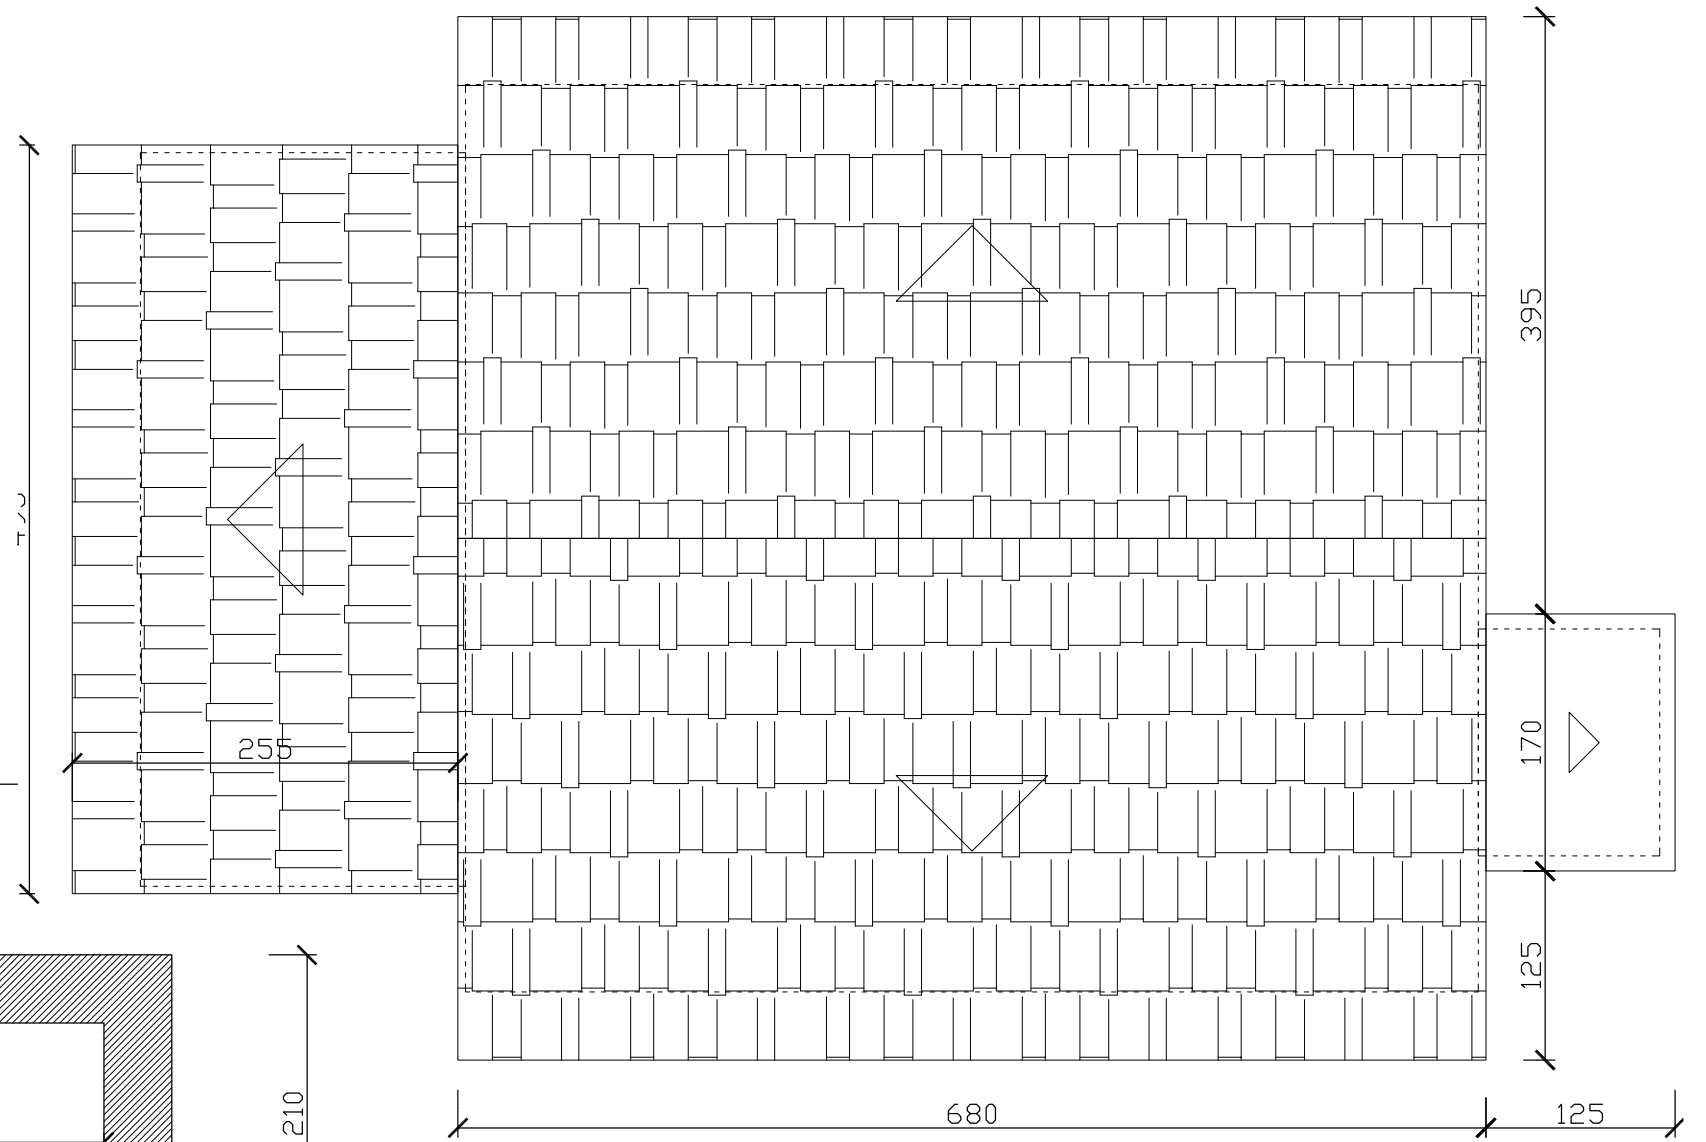

PLANTA COBERTA DEL MAGATZEM

