

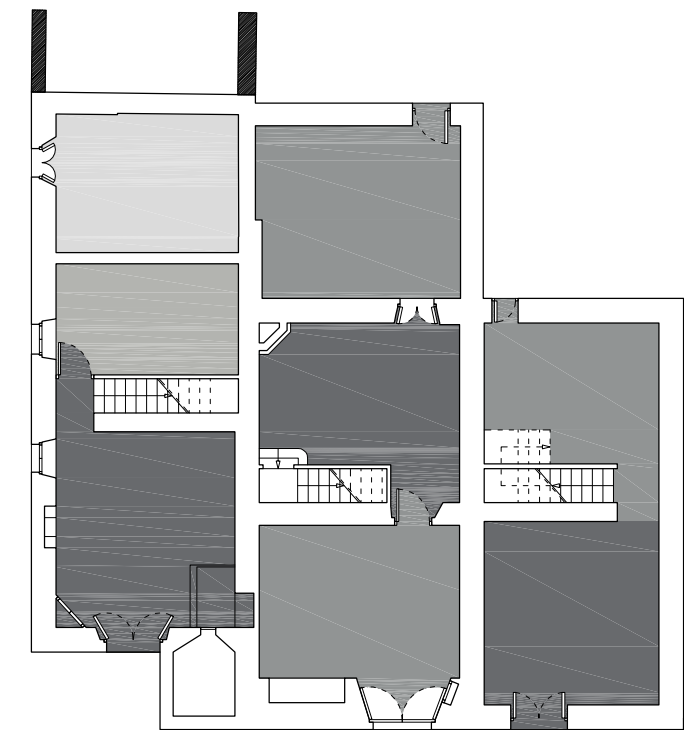




DISTRIBUCIÓ PLANTA BAIXA

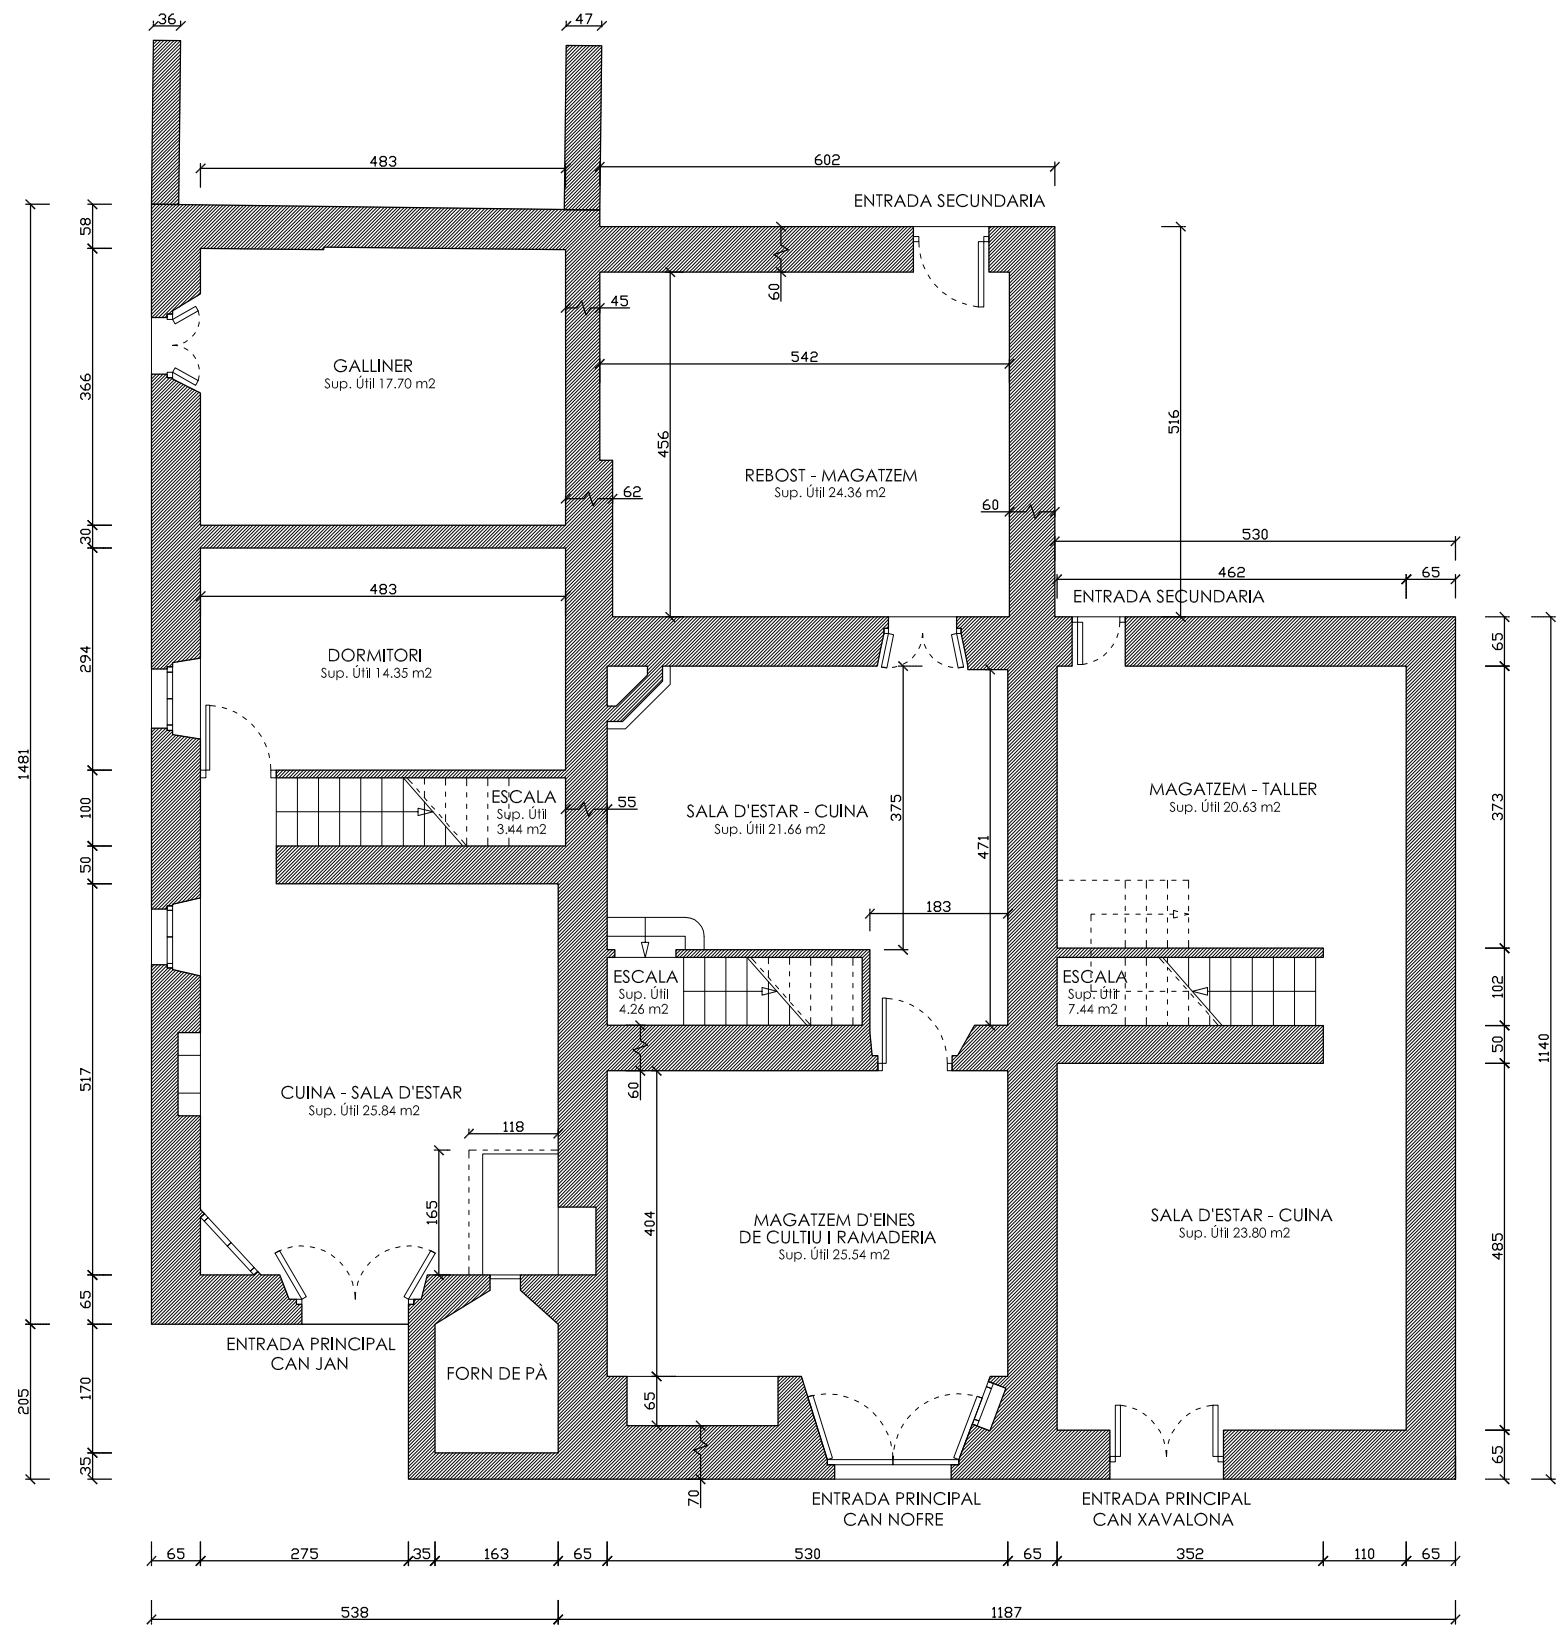

- ZONA D'ESTAR
- ZONA D'EMMAGATZEMATGE I/O TREBALL
- ZONA DE DESCANS
- ZONA DE SERVEI
- ZONA DE PAS

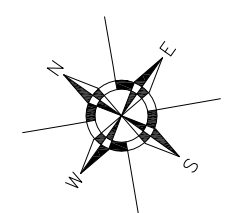


DISTRIBUCIÓ PLANTA PRIMERA

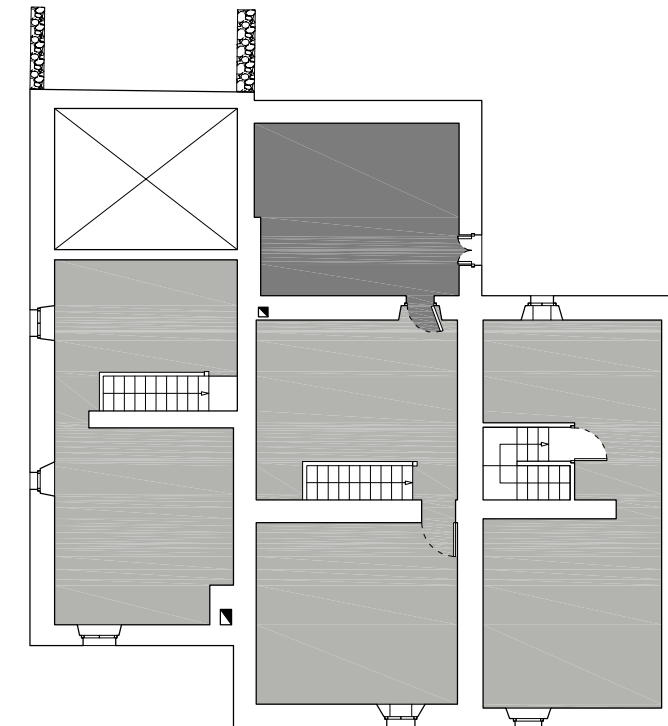
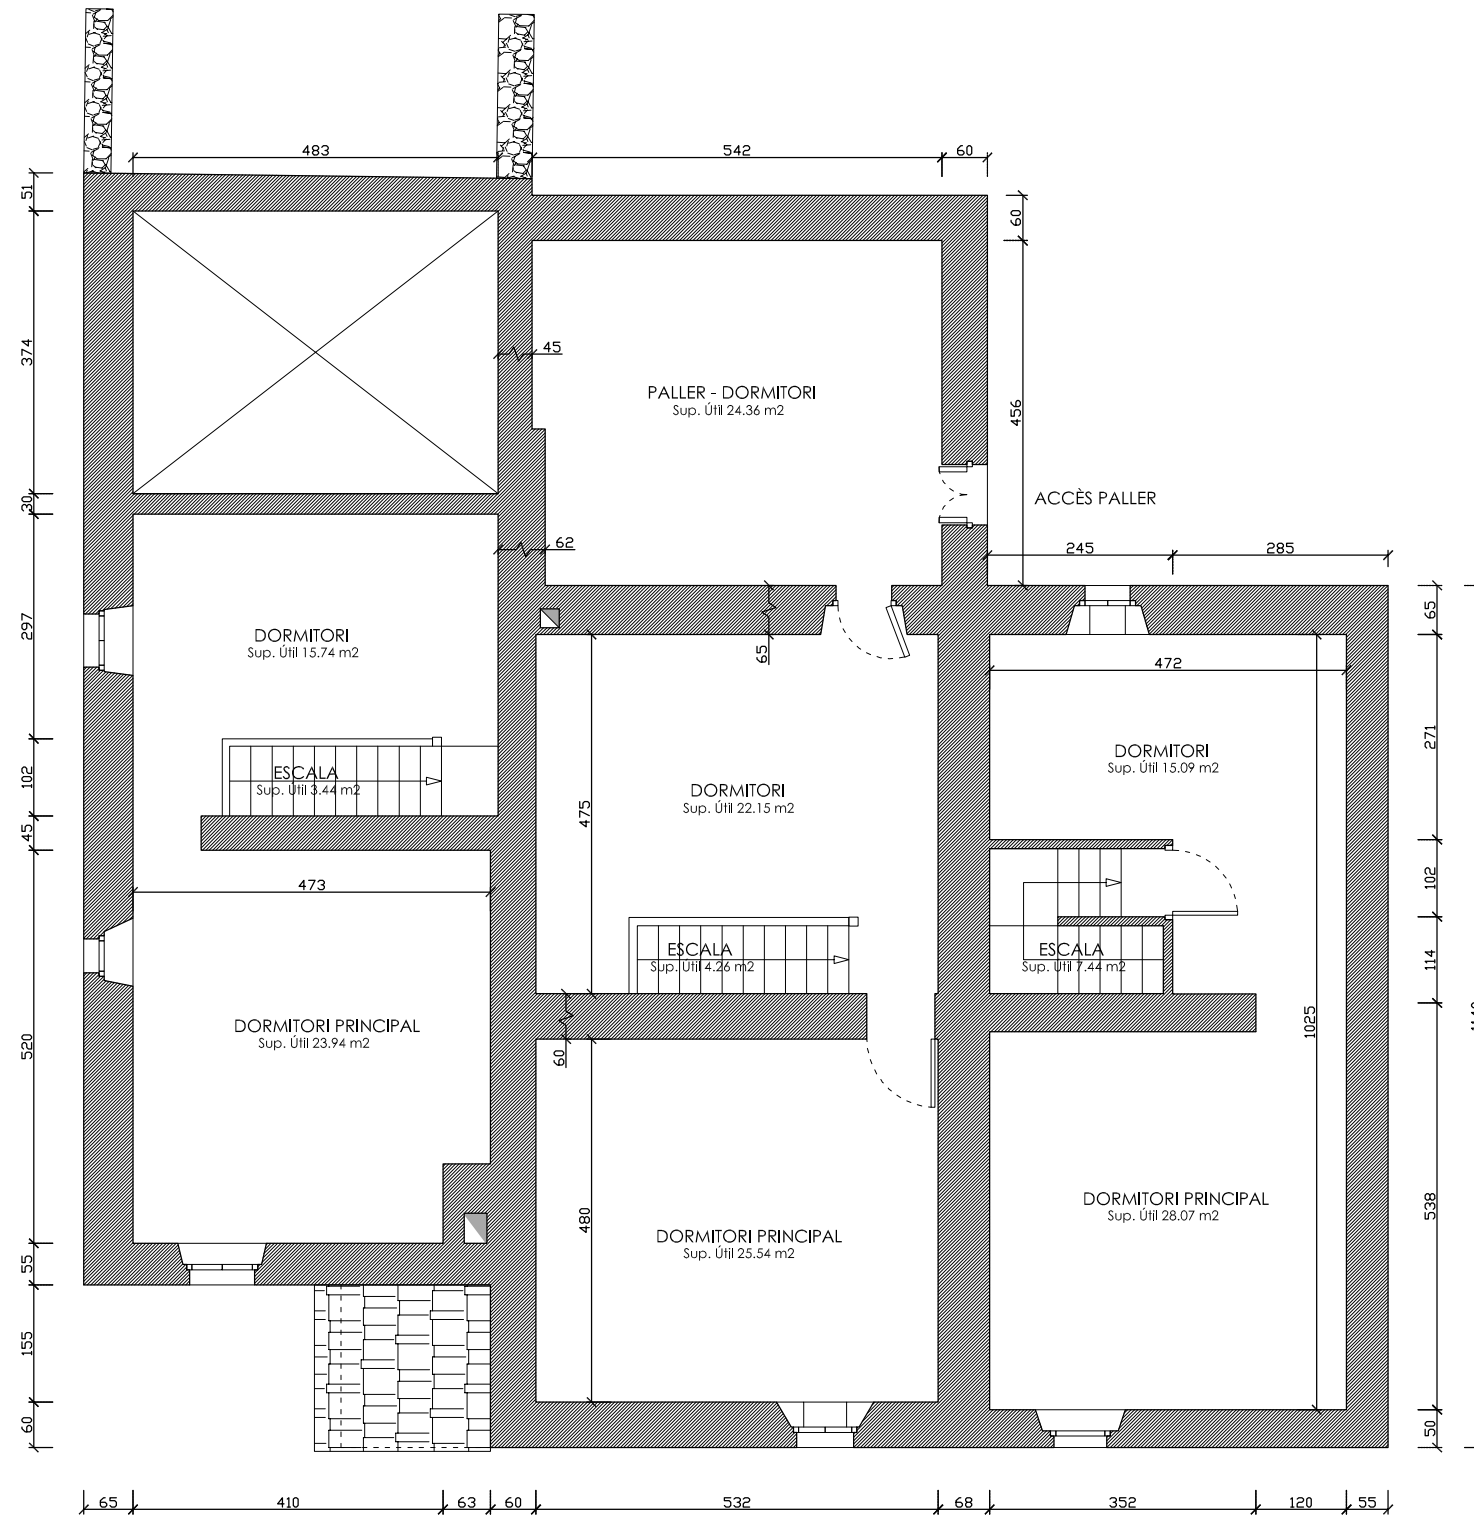


ZONIFICACIÓ PLANTA PRIMERA

- ZONA D'EMMAGATZEMATGE
- ZONA DE DESCANS
- ZONA DE PAS

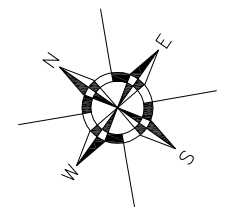



PLANTA COBERTA

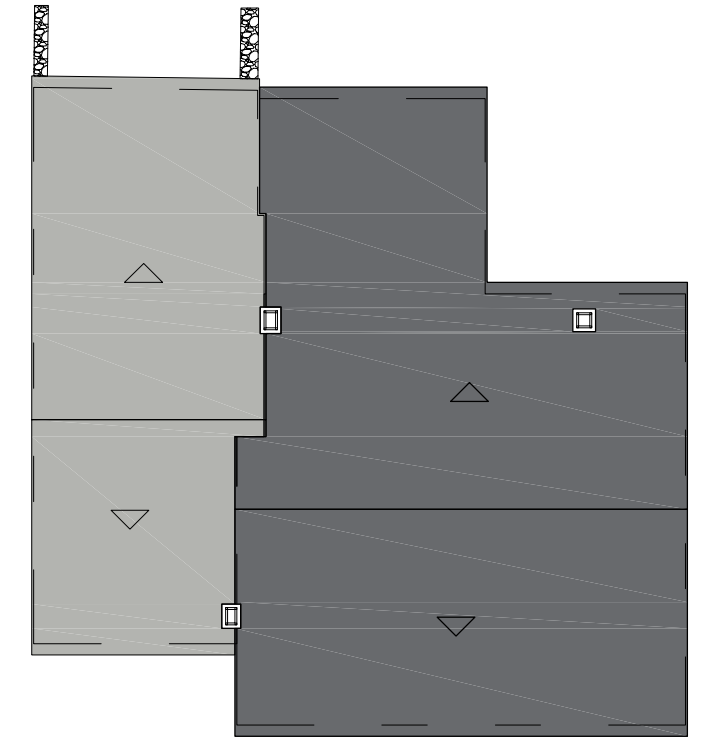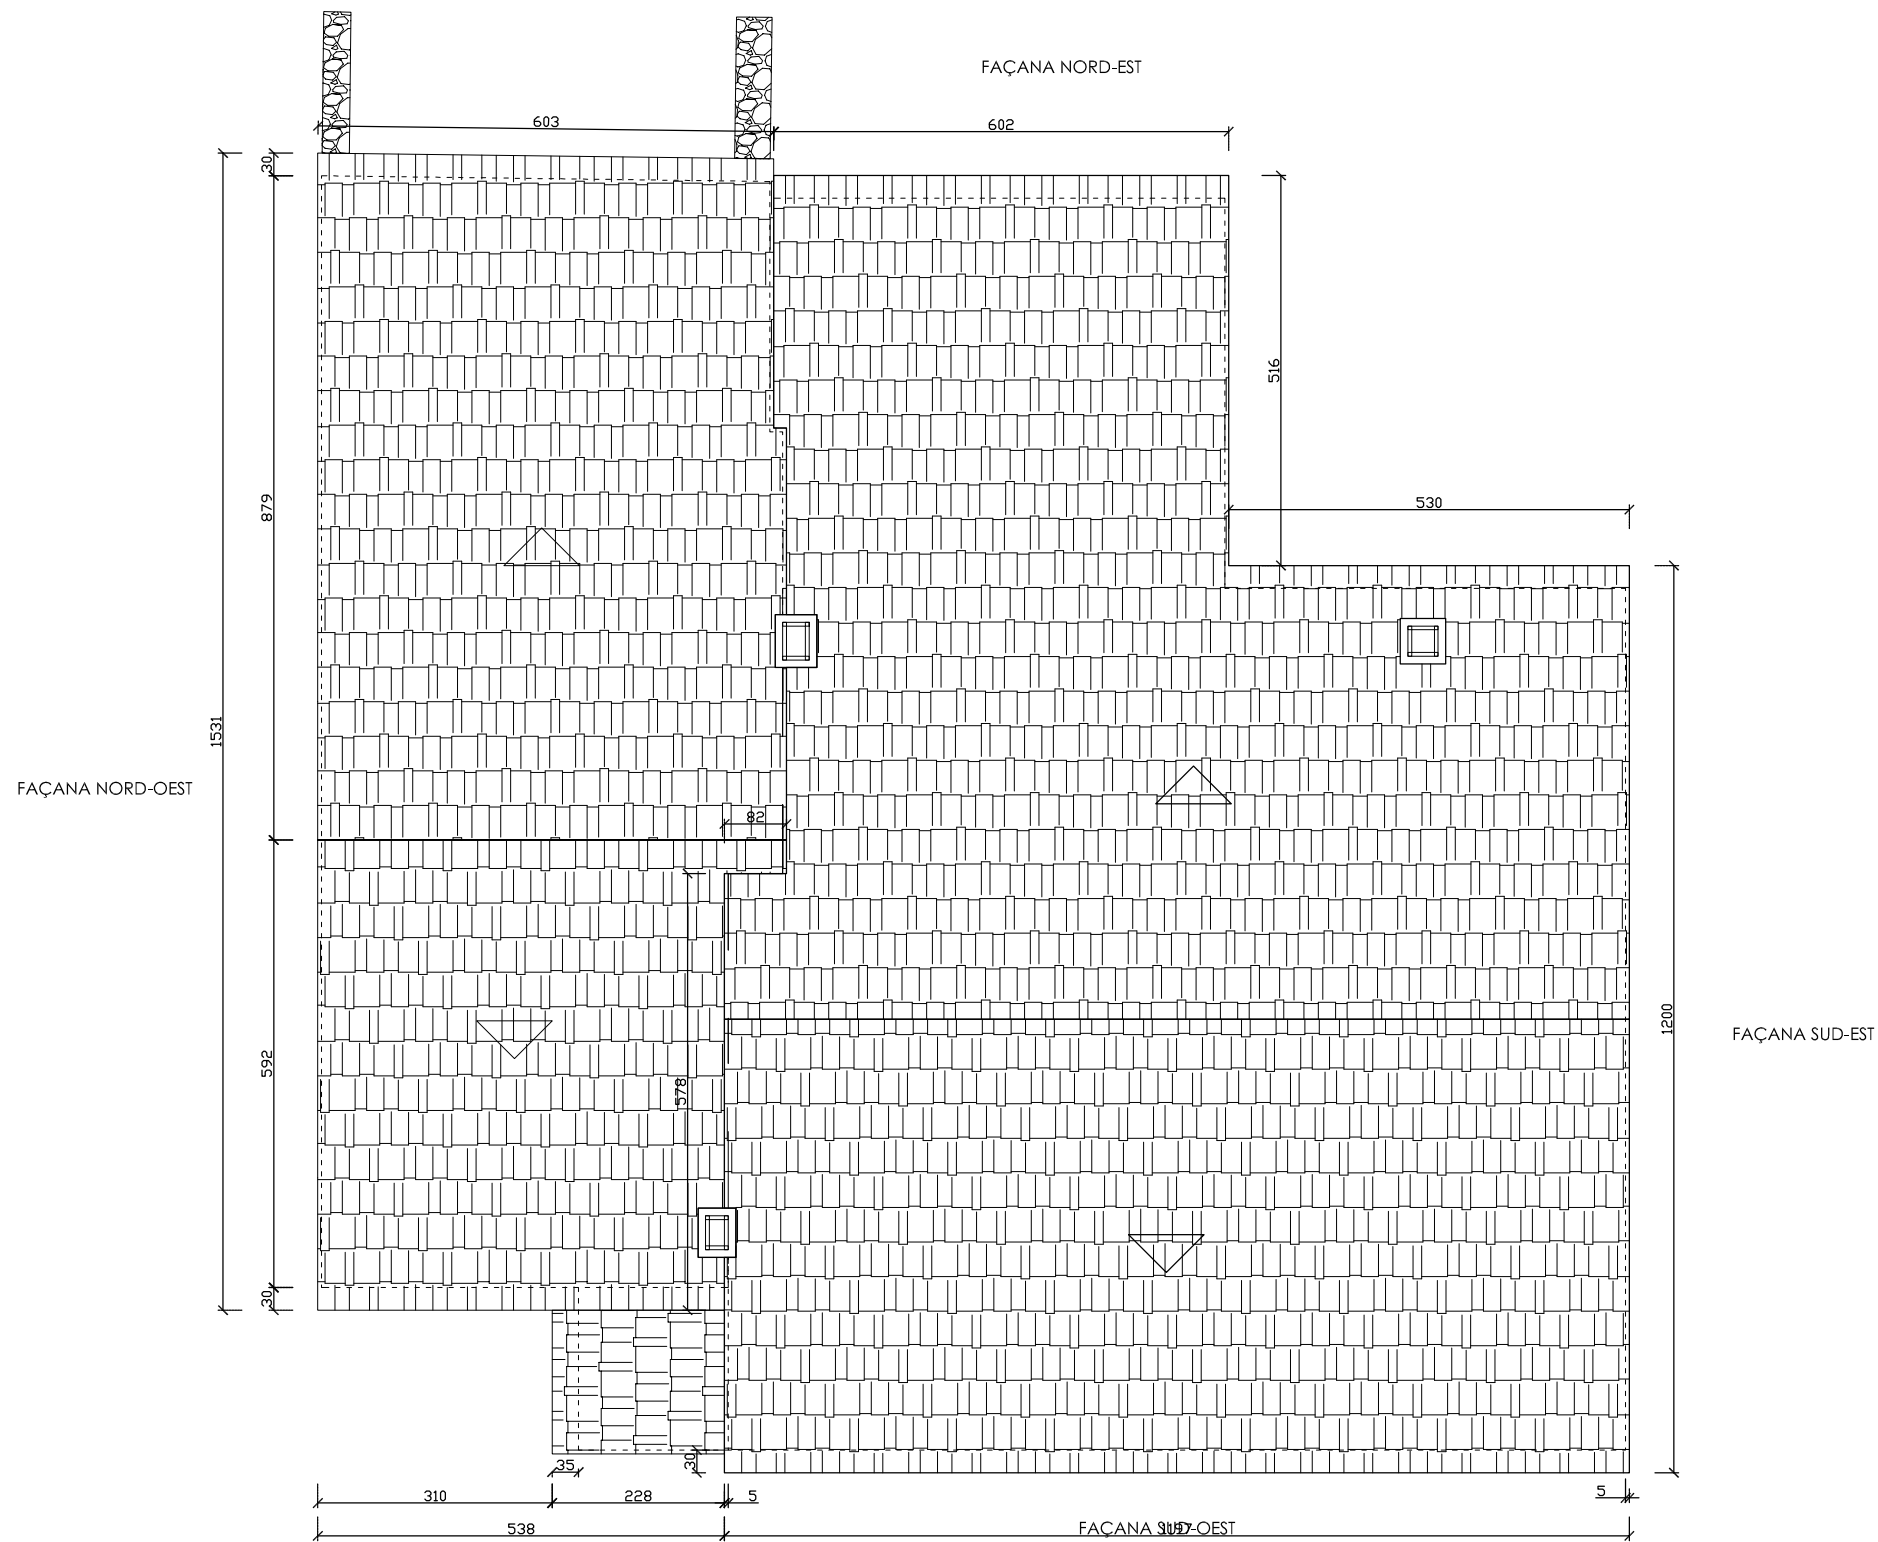

ZONIFICACIÓ PLANTA COBERTA


- COTA SUPERIOR
- COTA BAIXA

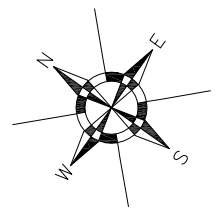


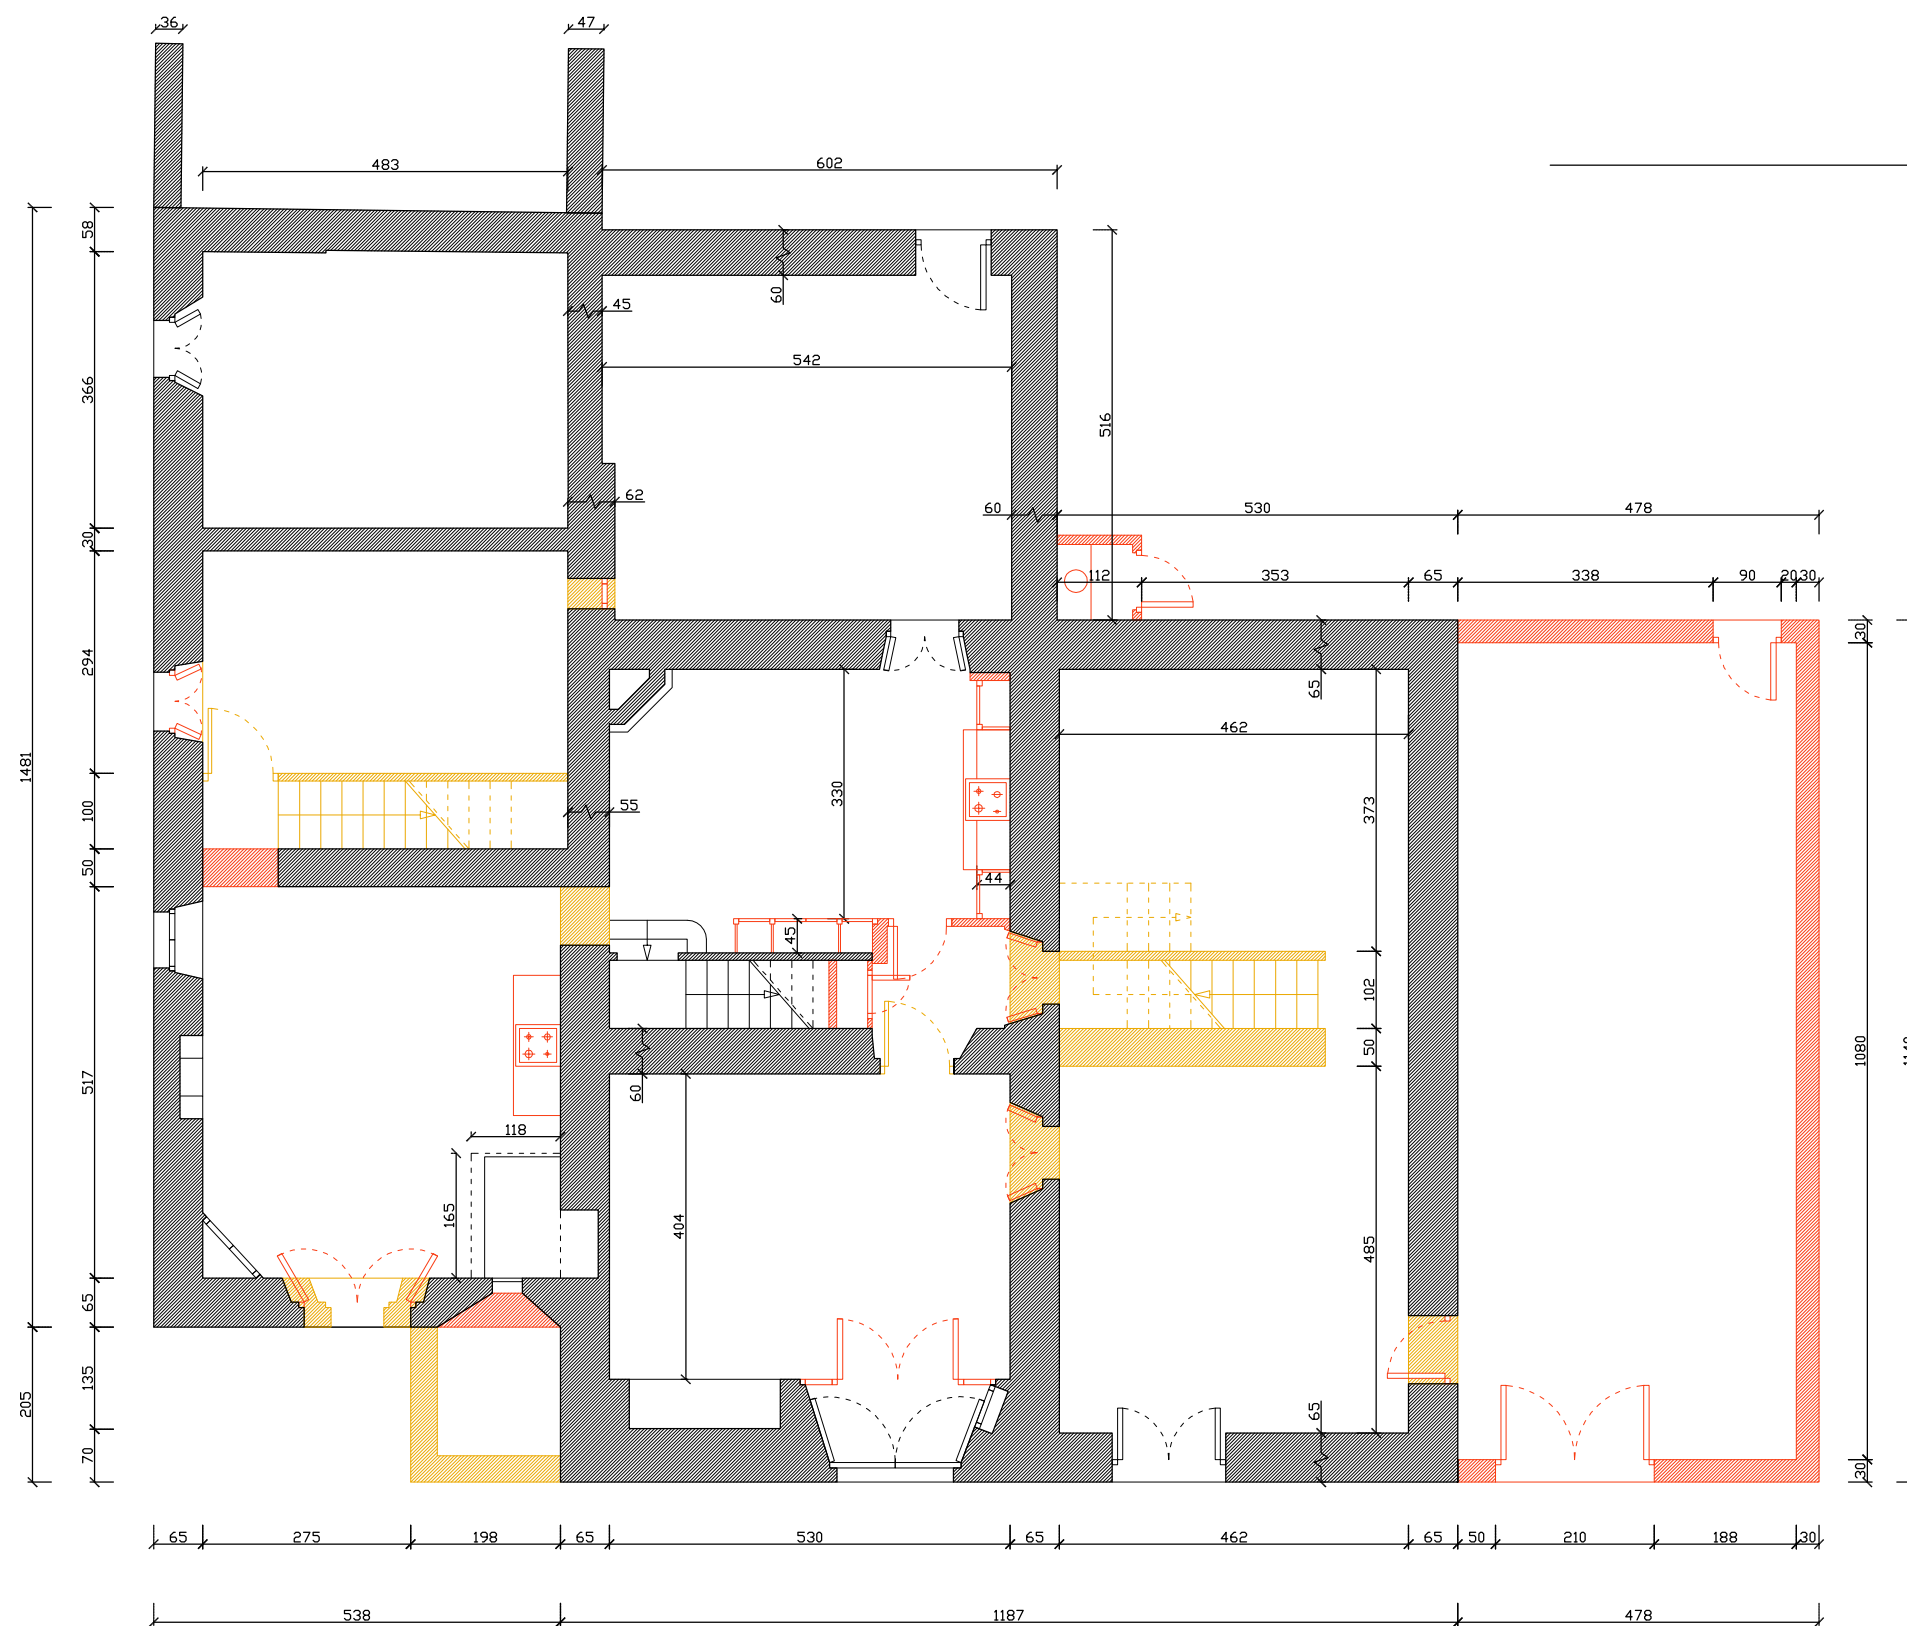

LLEGENDA


- ENDERROC
- OBRA NOVA

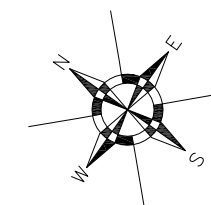


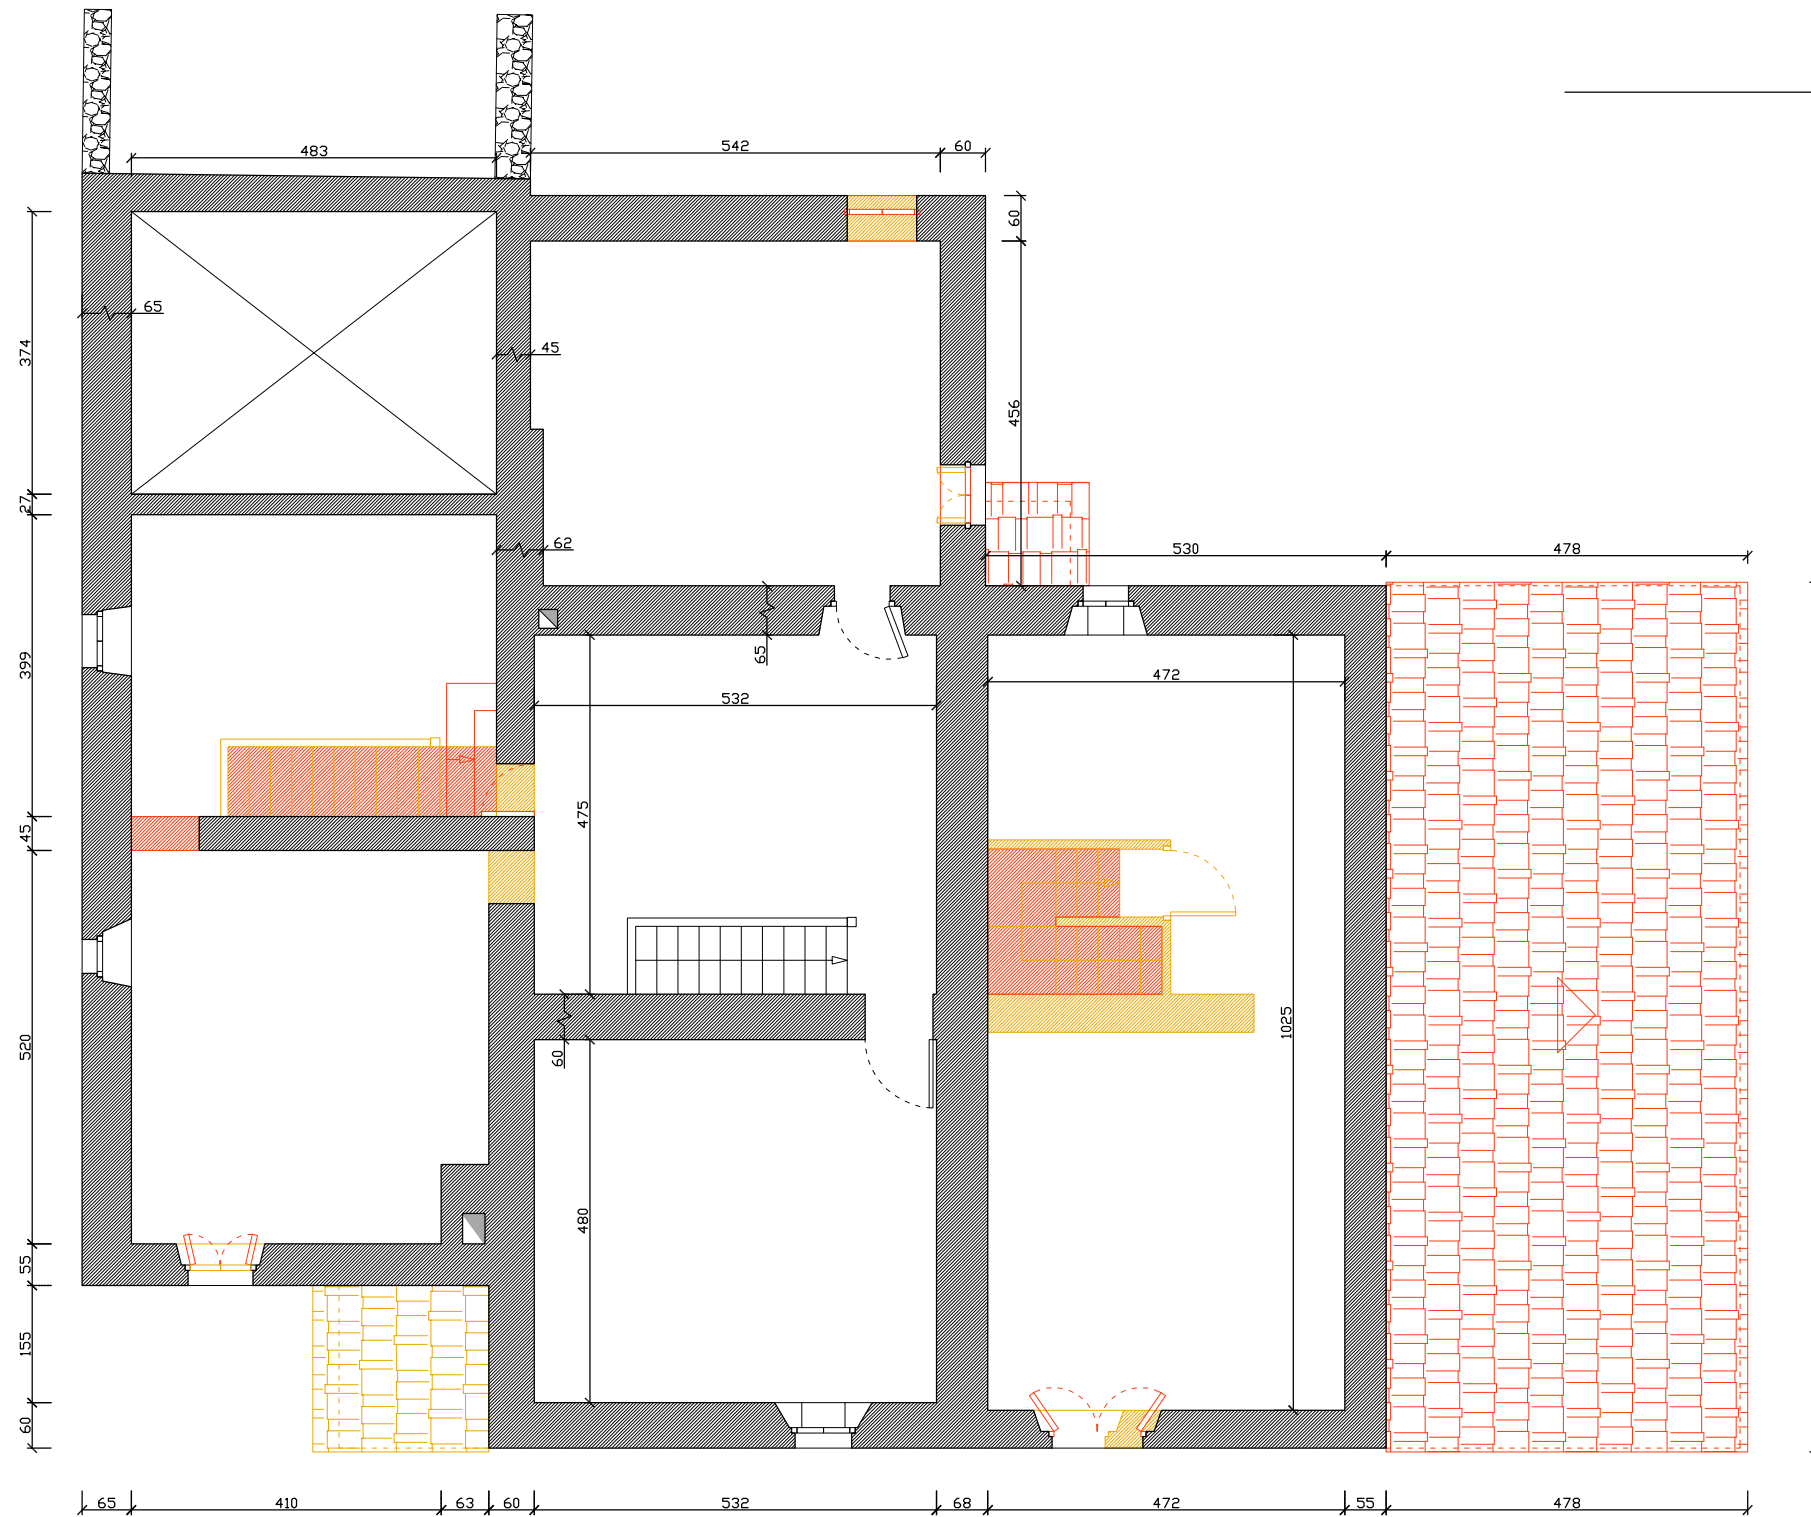

LLEGENDA


- ENDERROC
- OBRA NOVA

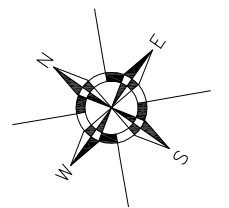


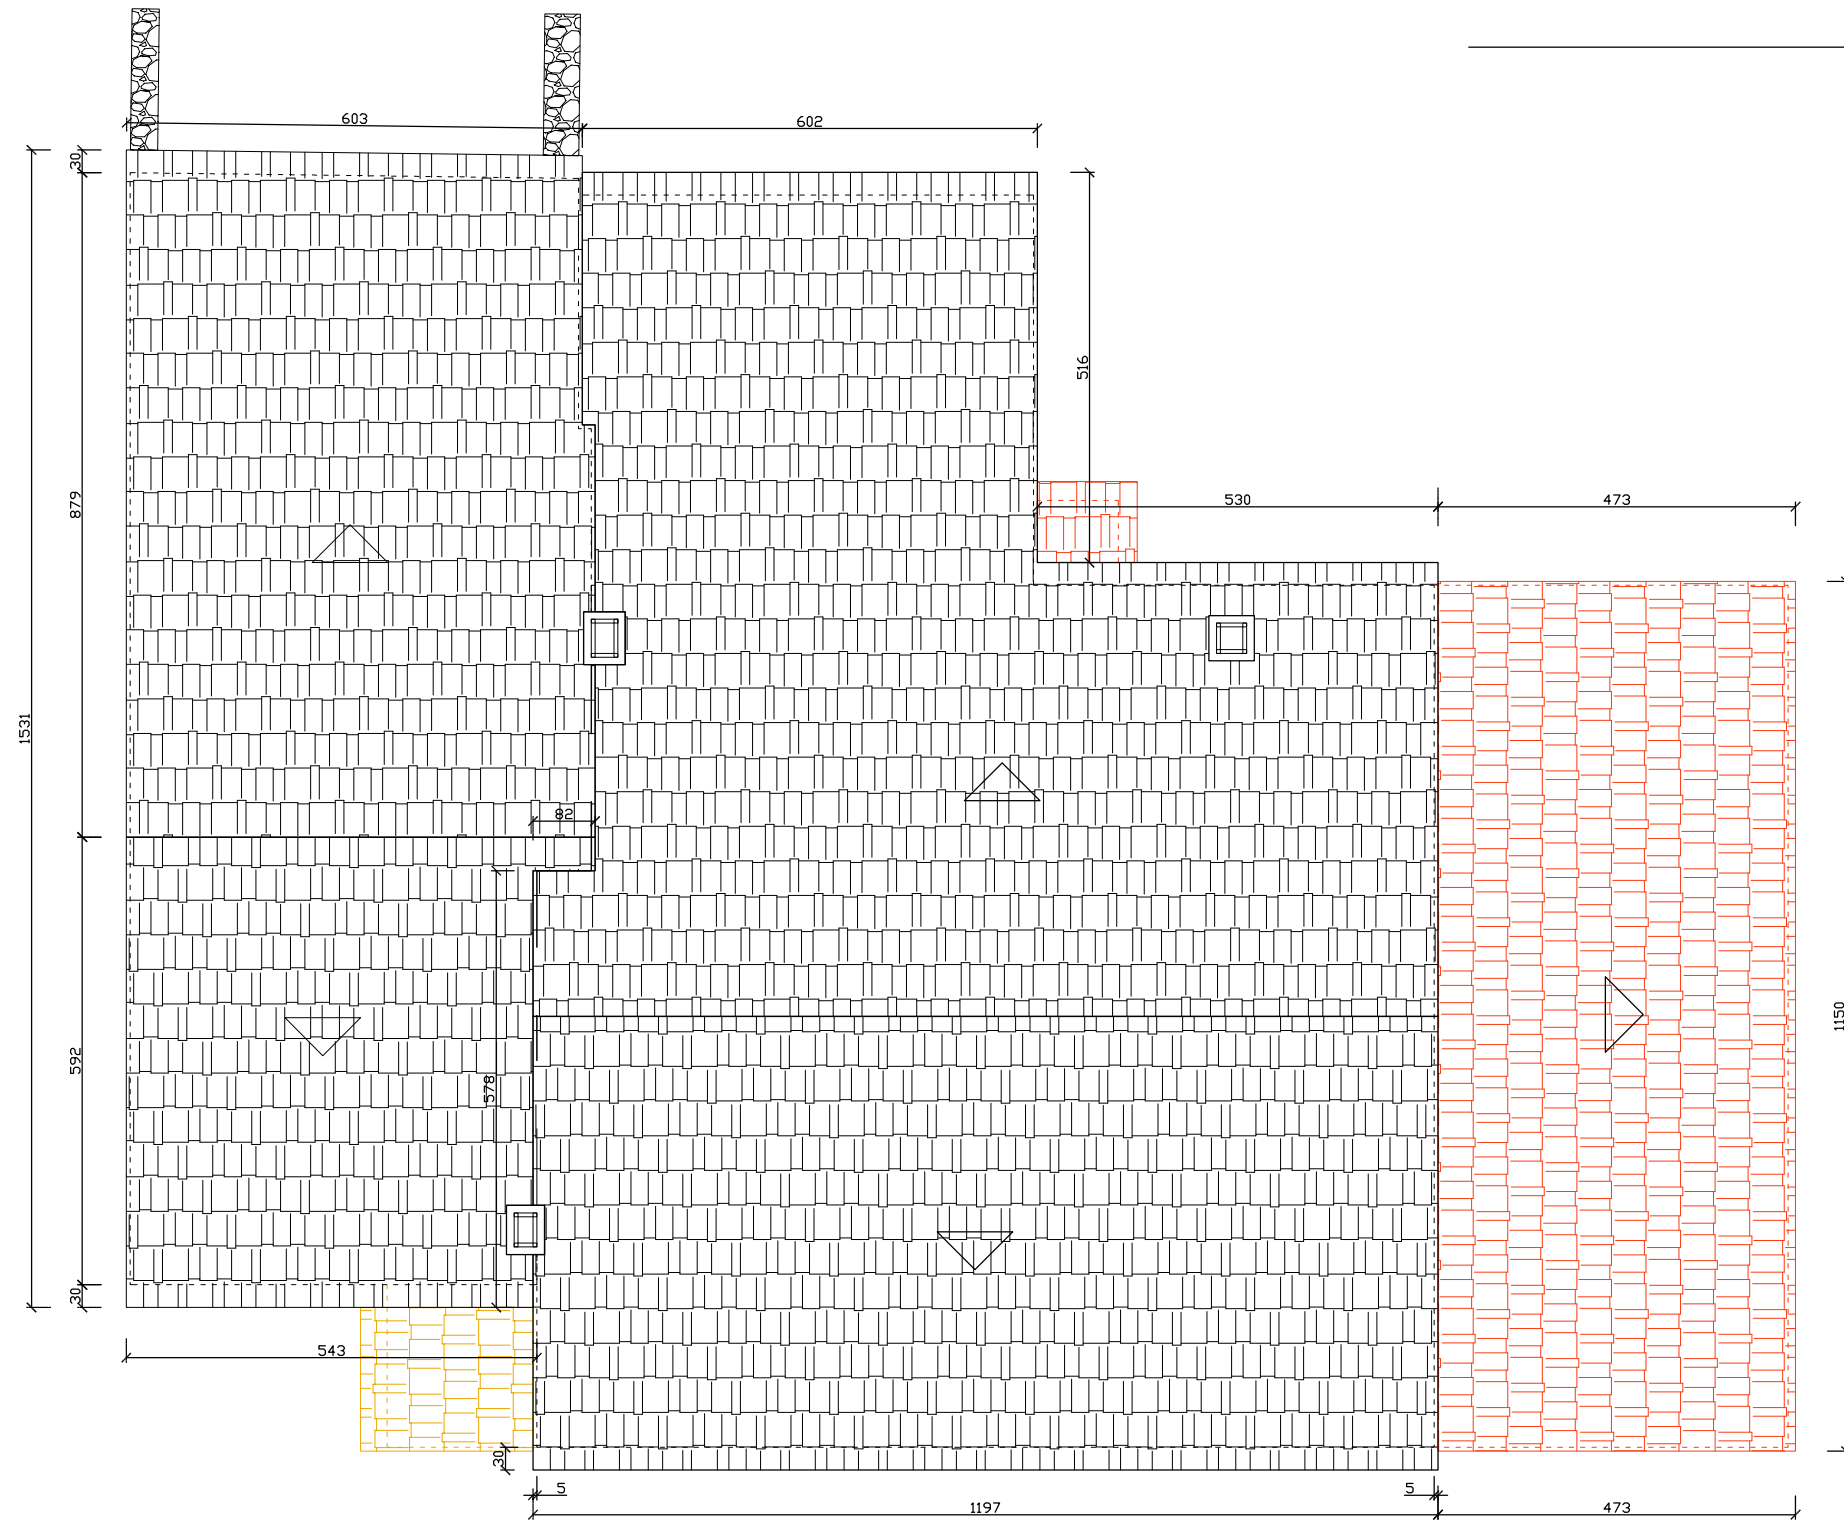


LLEGENDA

- ENDERROC
- OBRA NOVA

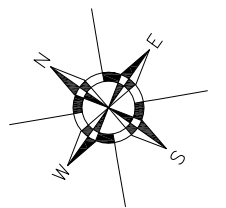


DISTRIBUCIÓ PLANTA BAIXA

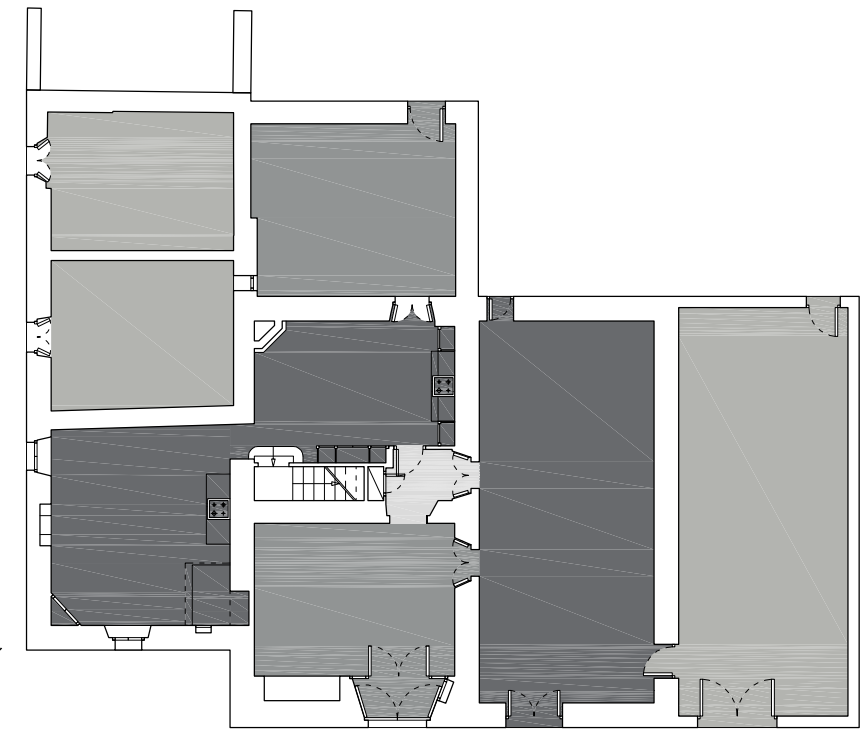
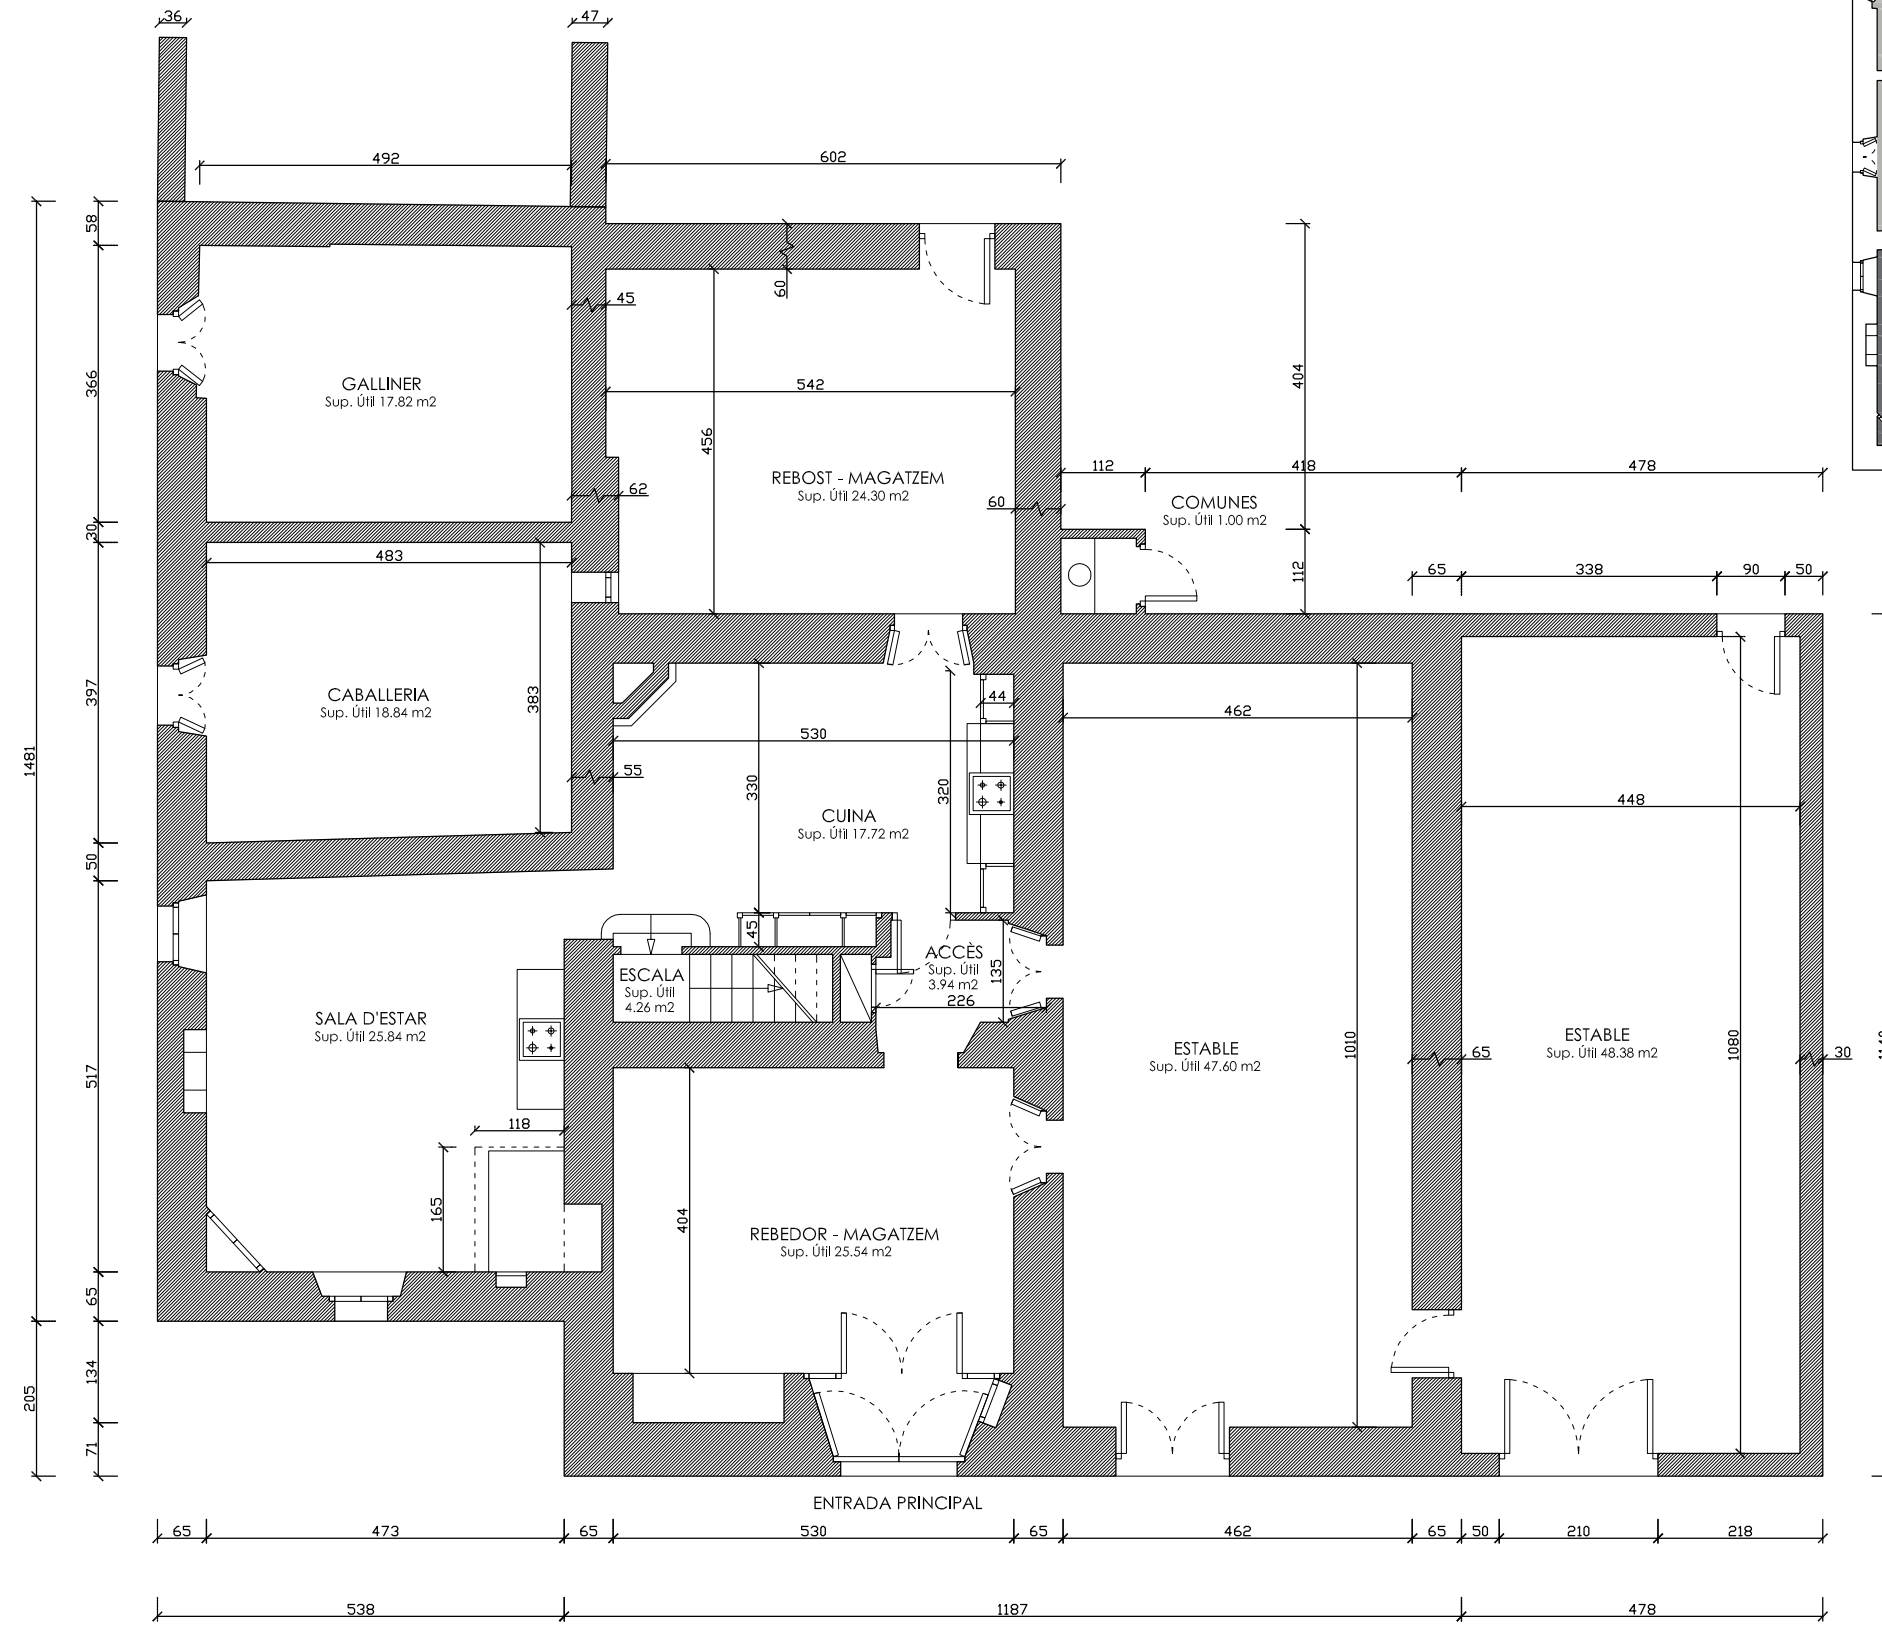


ZONIFICACIÓ PLANTA BAIXA

- ZONA D'ESTAR
- ZONA DE SERVEI
- ZONA DE TREBALL
- ZONA DE PAS

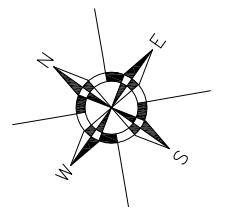


DISTRIBUCIÓ PLANTA PRIMERA

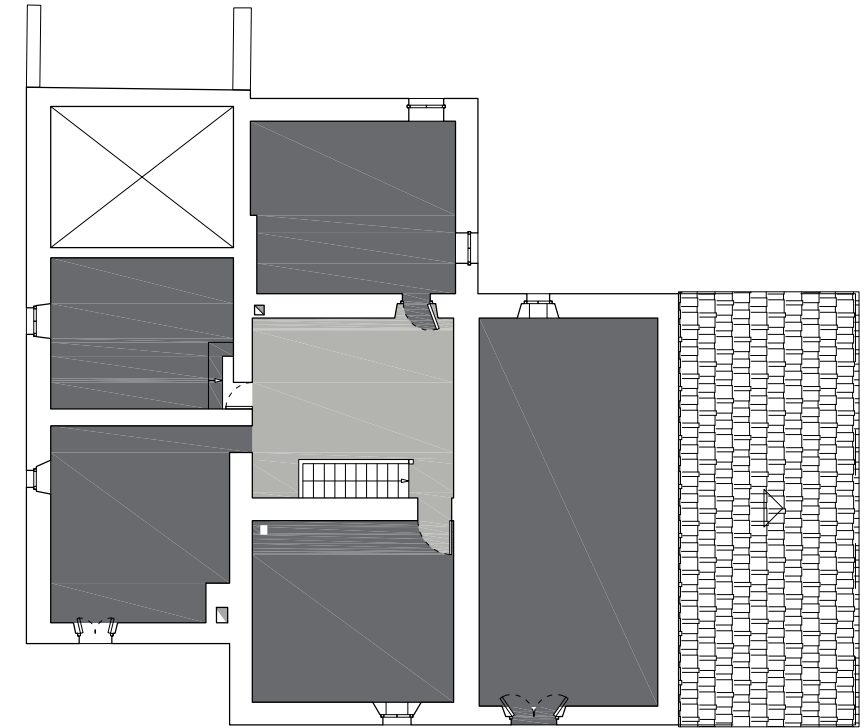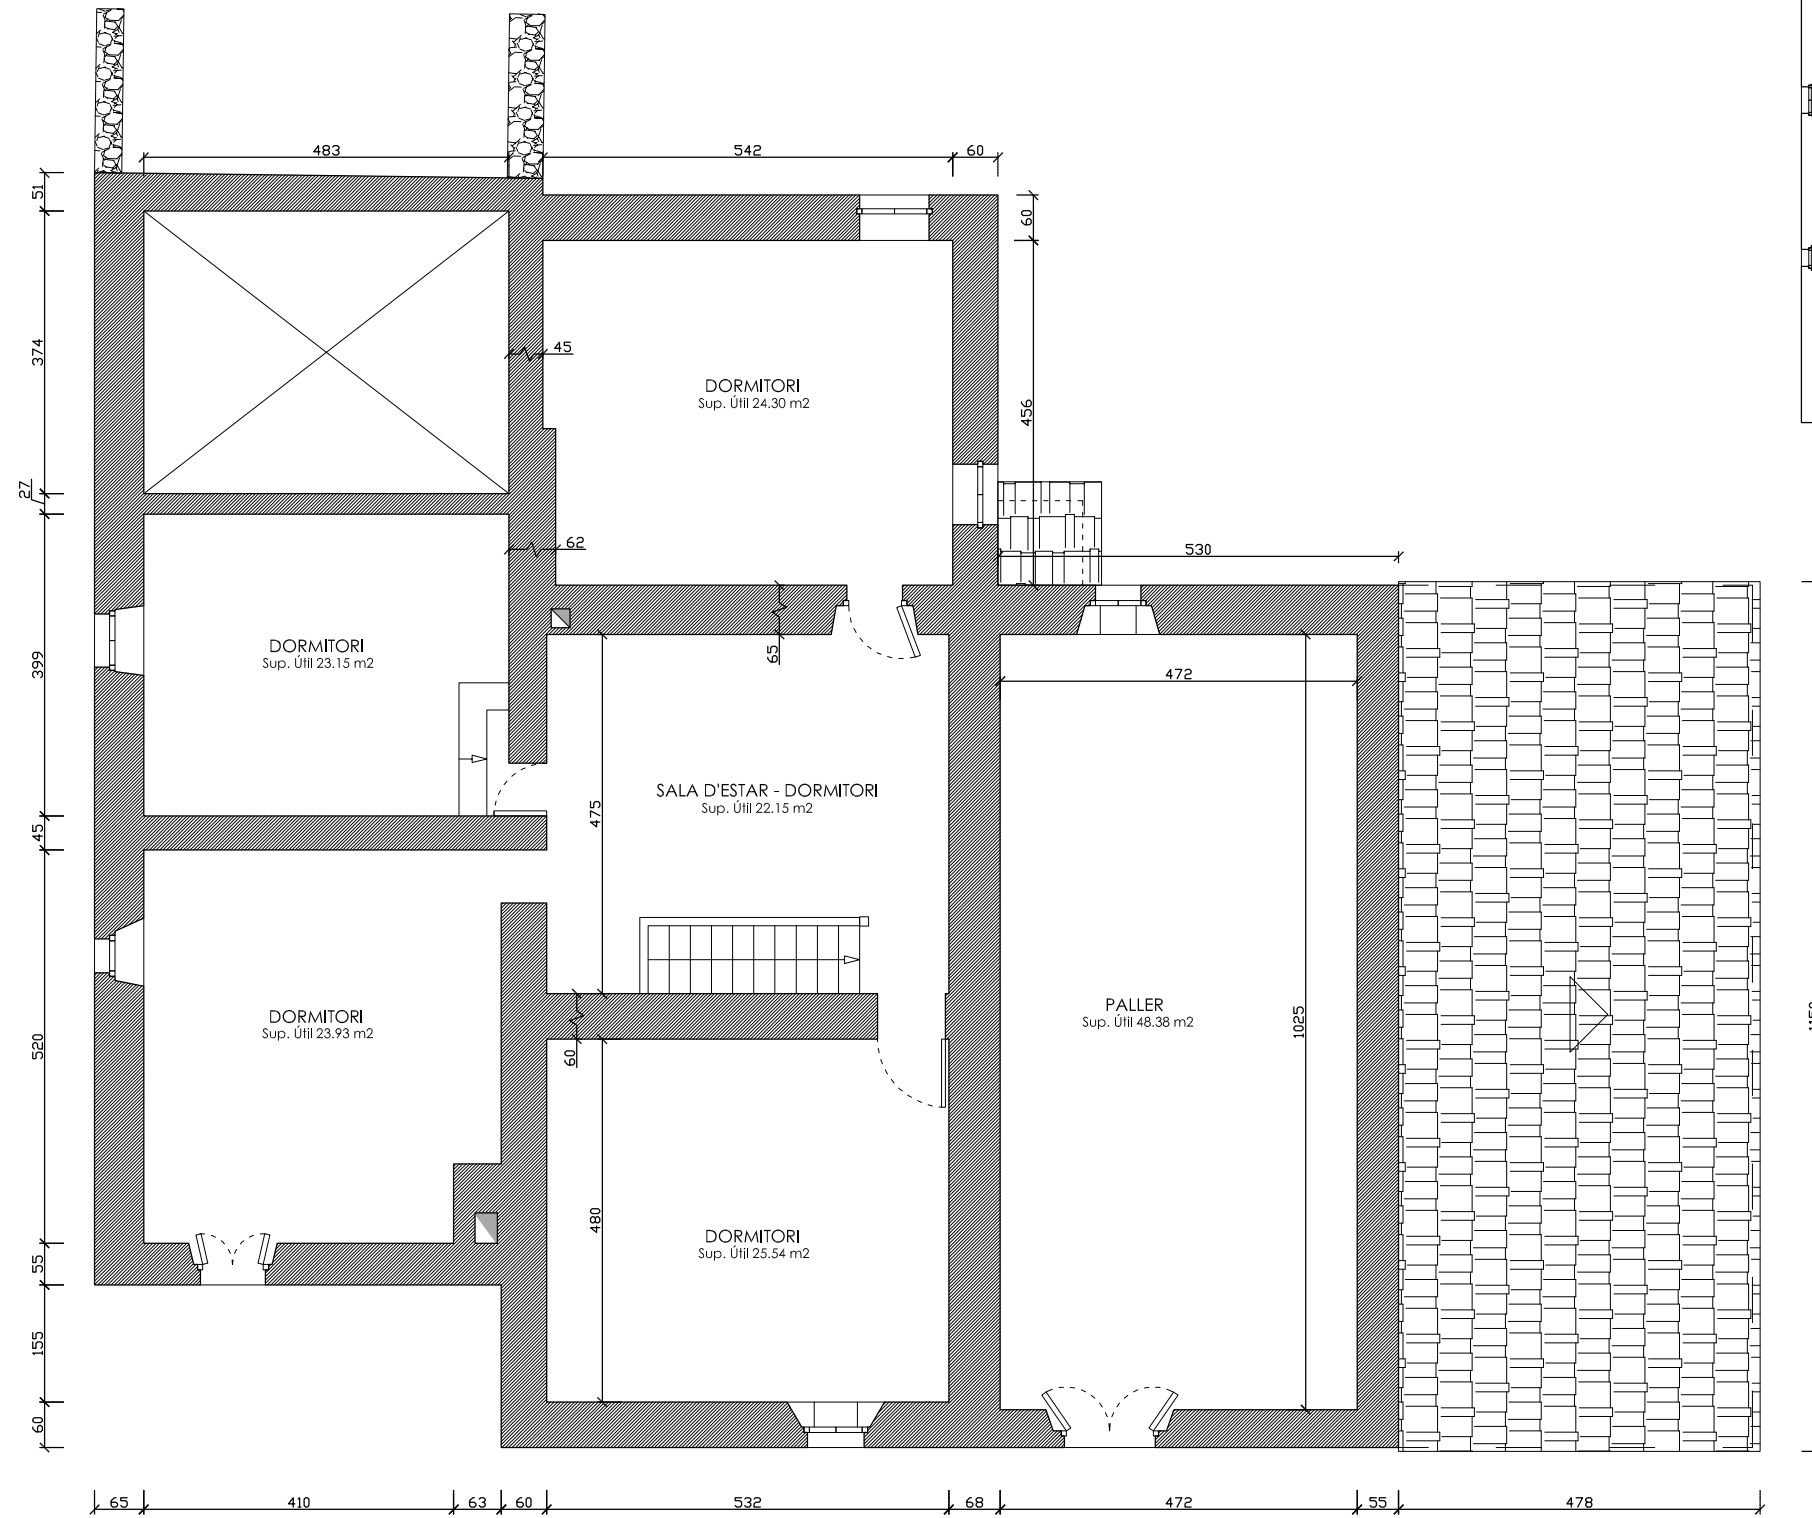



ZONIFICACIÓ PLANTA PRIMERA

- ZONA DE DESCANS
- ZONA D'ESTAR
- ZONA DE PAS

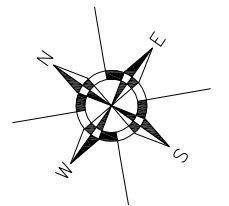





PLANTA COBERTA

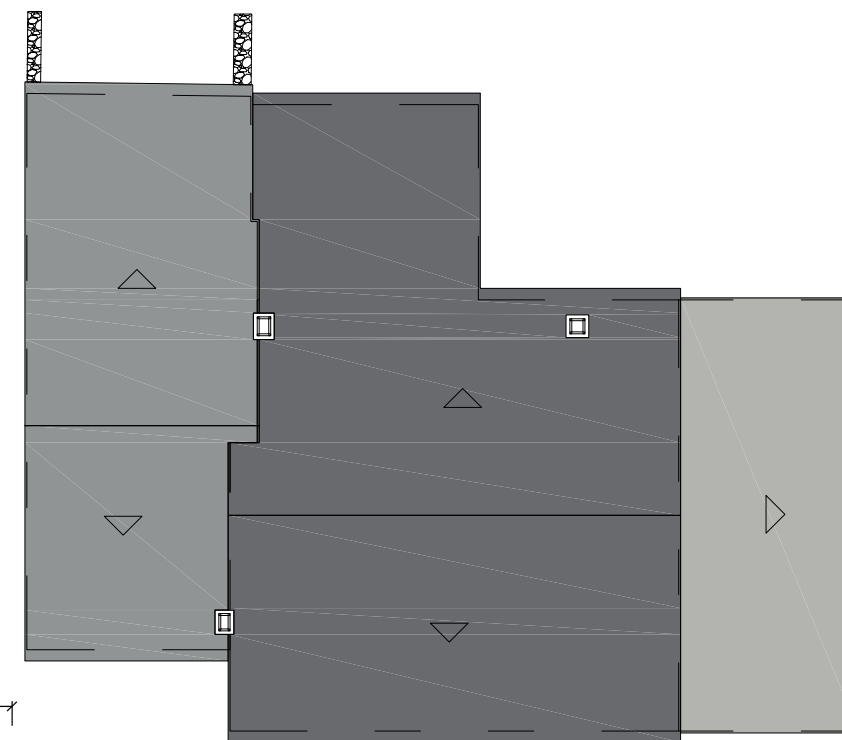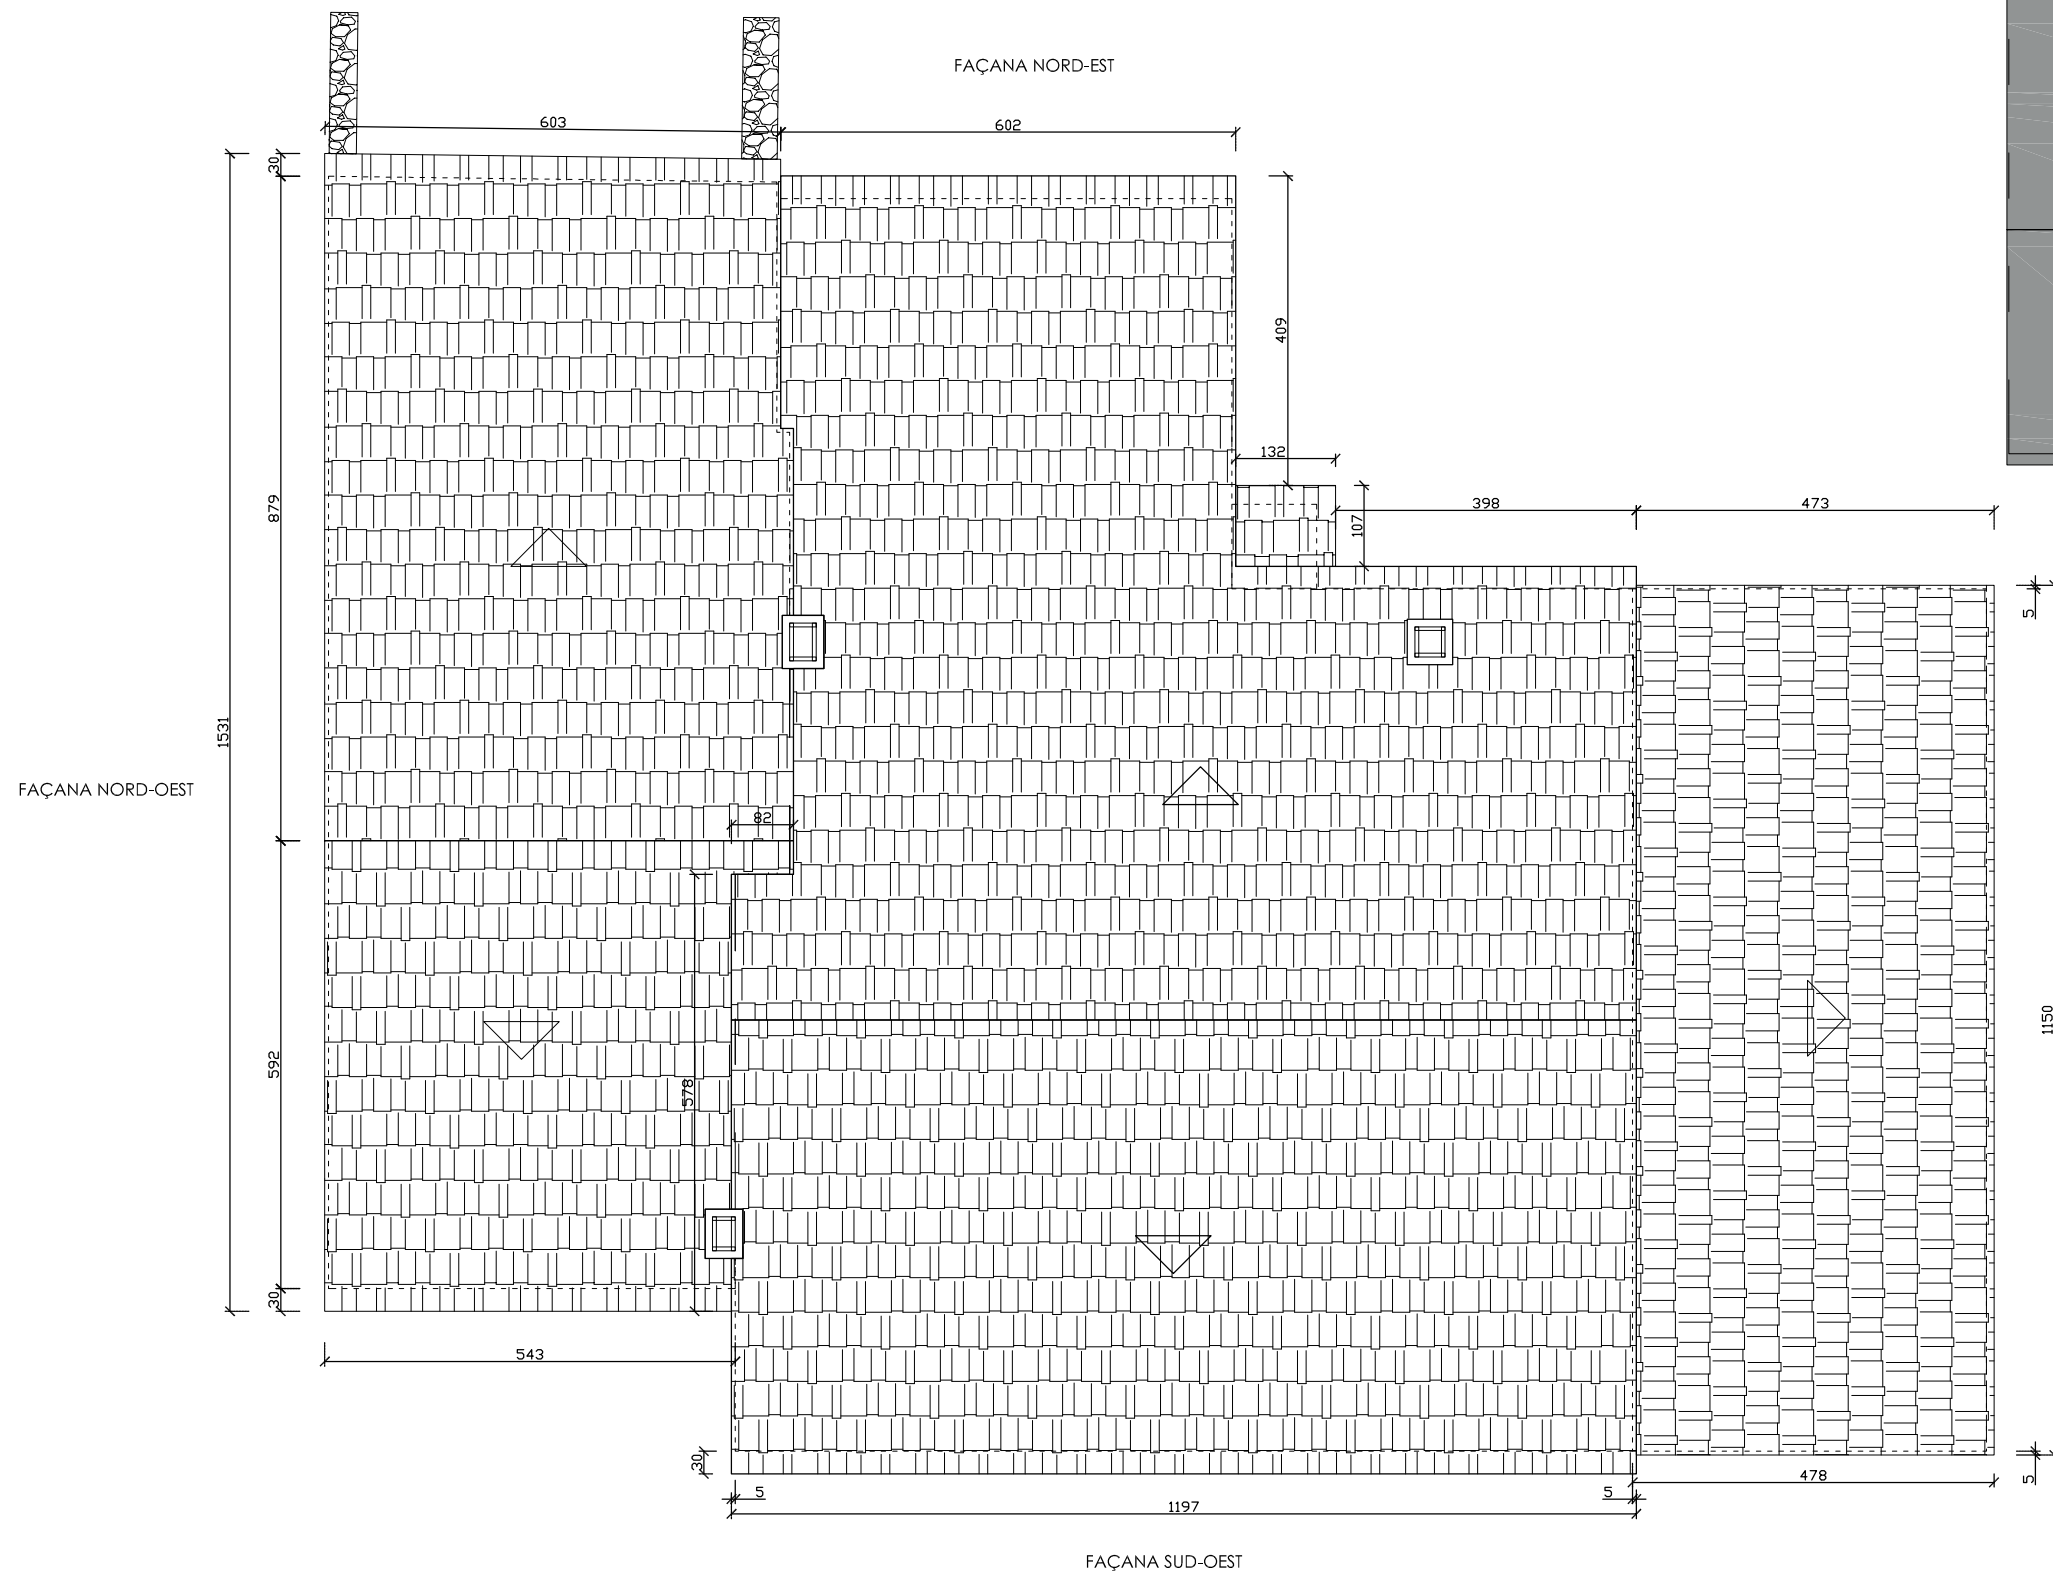

ZONIFICACIÓ PLANTA COBERTA

- COTA SUPERIOR
- COTA INTERMITJA
- COTA INFERIOR

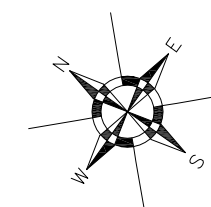


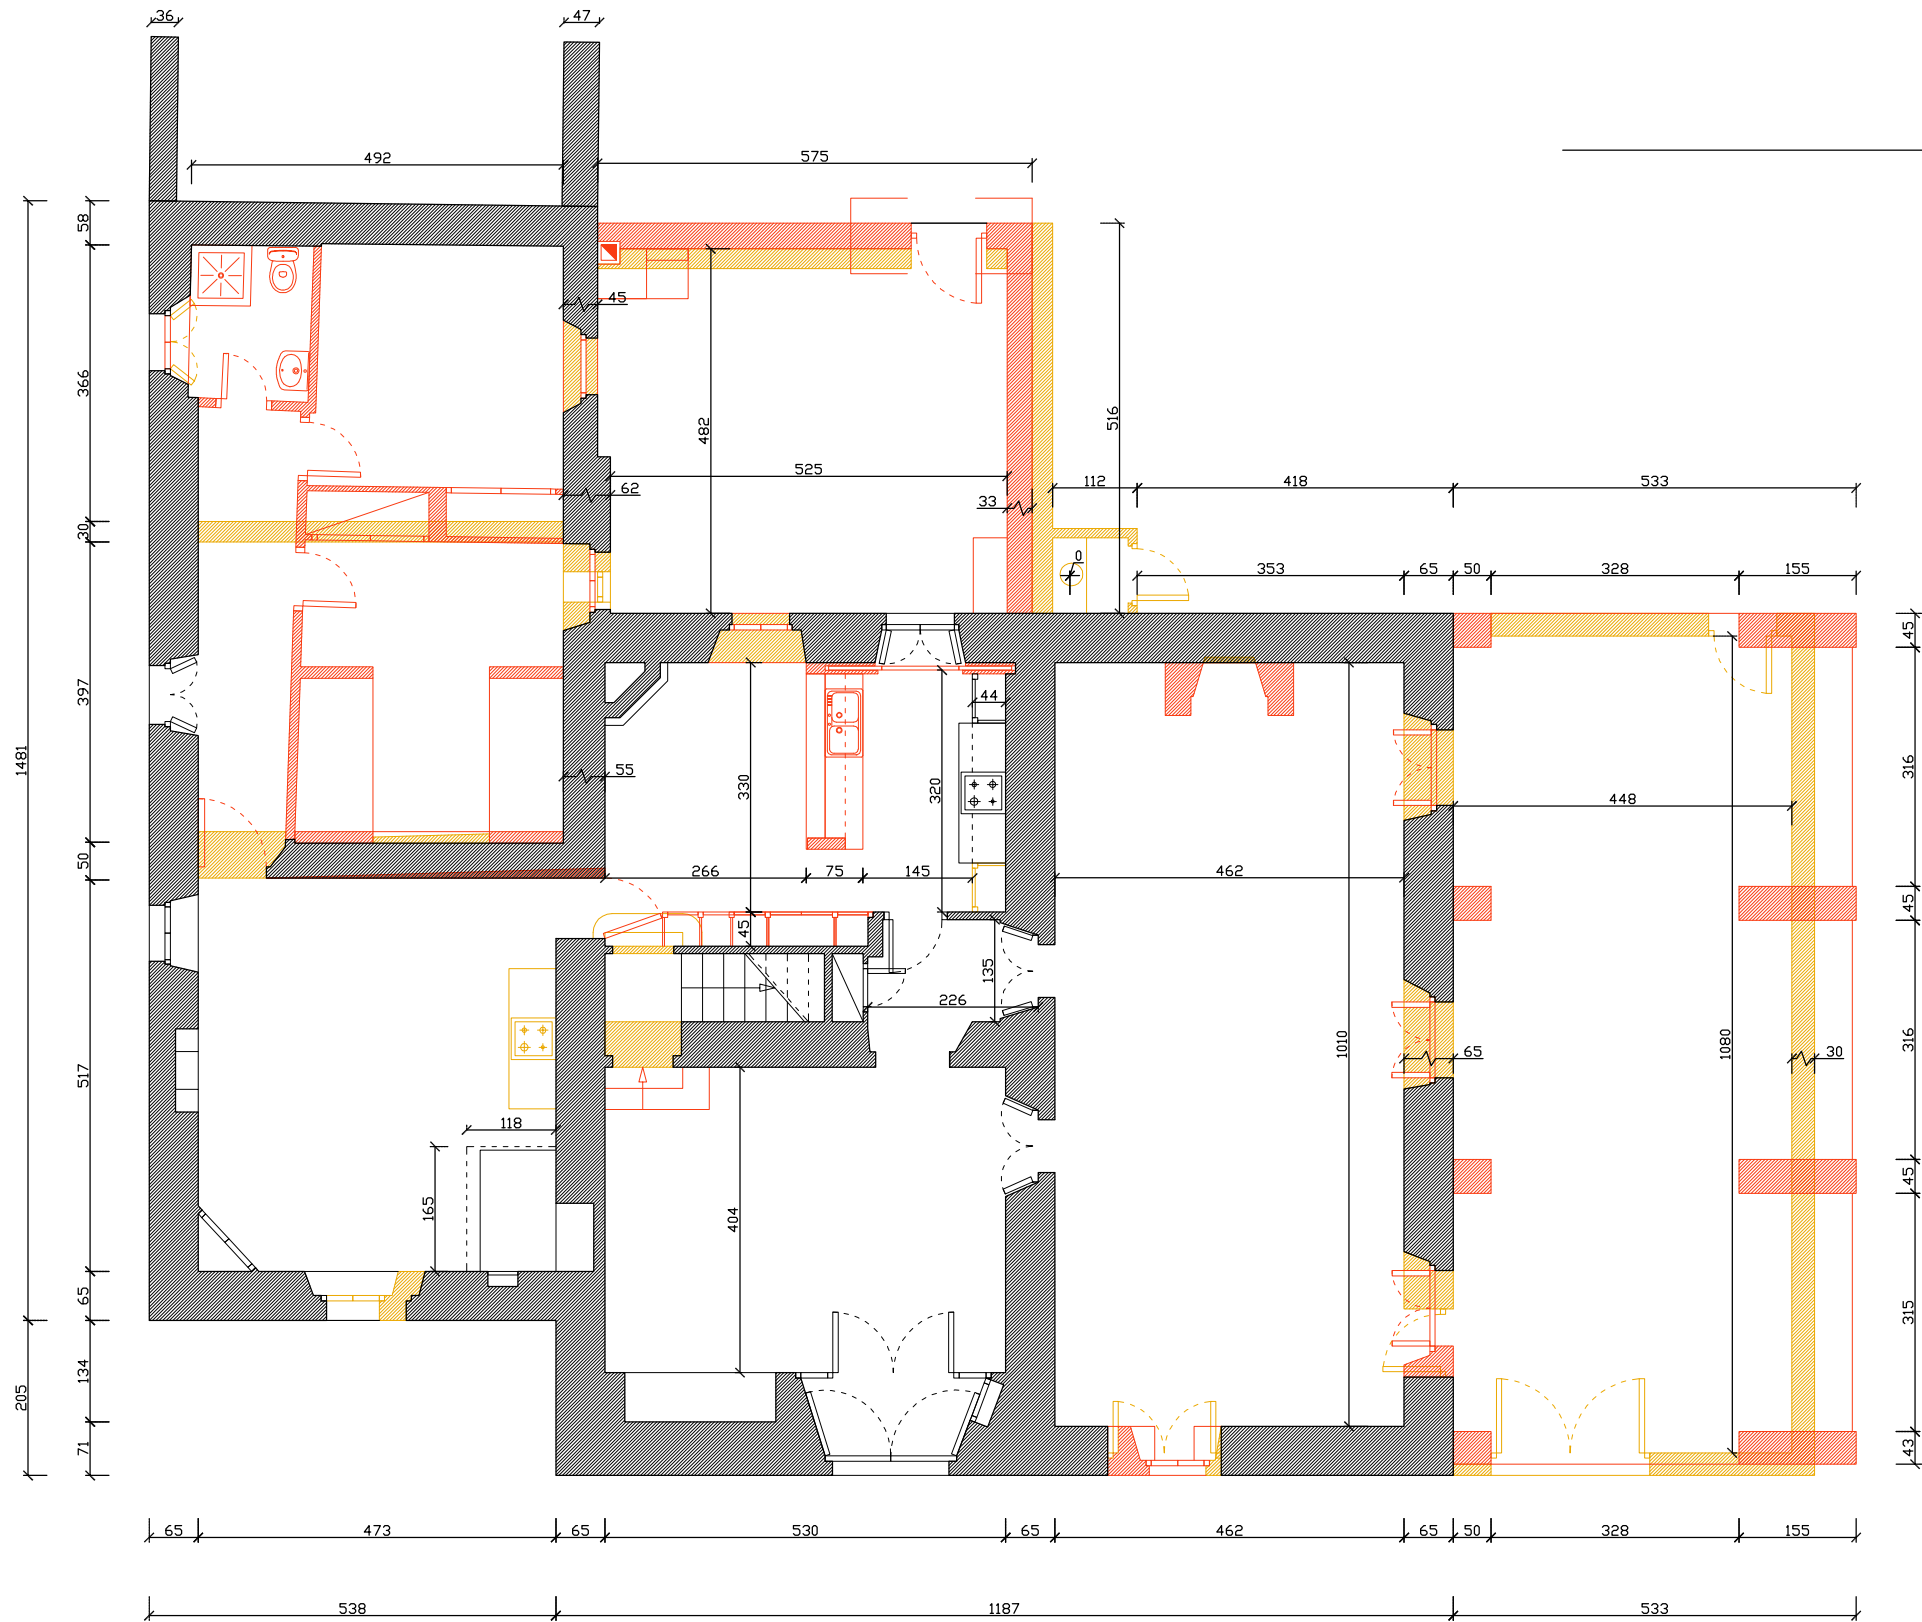

LLEGENDA

- ENDERROC
- OBRA NOVA

ENDERROC I OBRA NOVA EN PLANTA PRIMERA

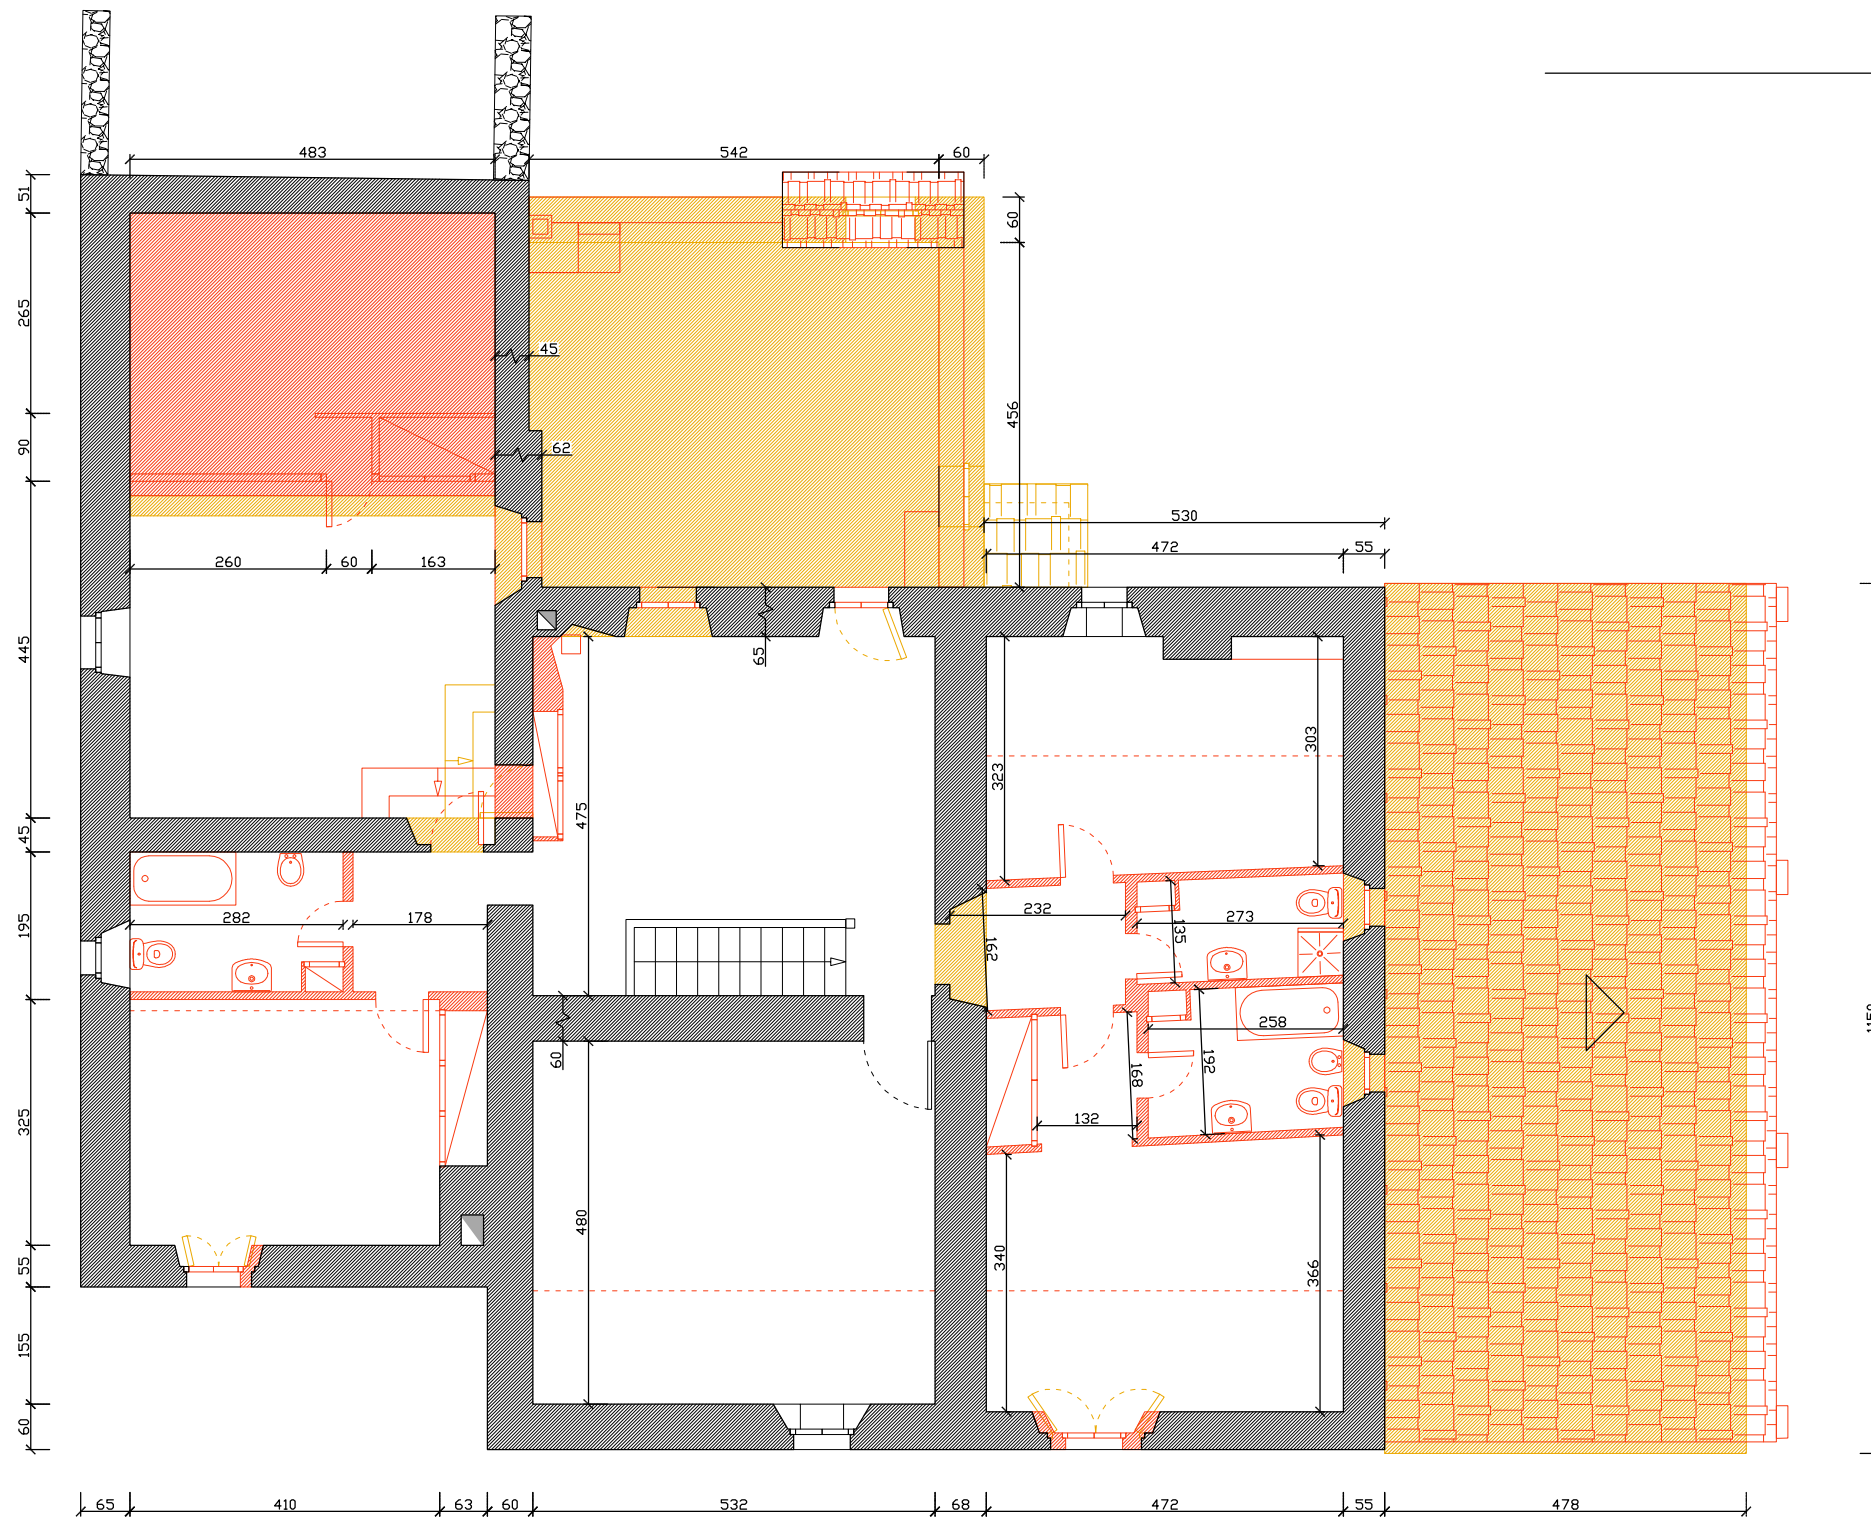

LLEGENDA

- ENDERROC
- OBRA NOVA

