

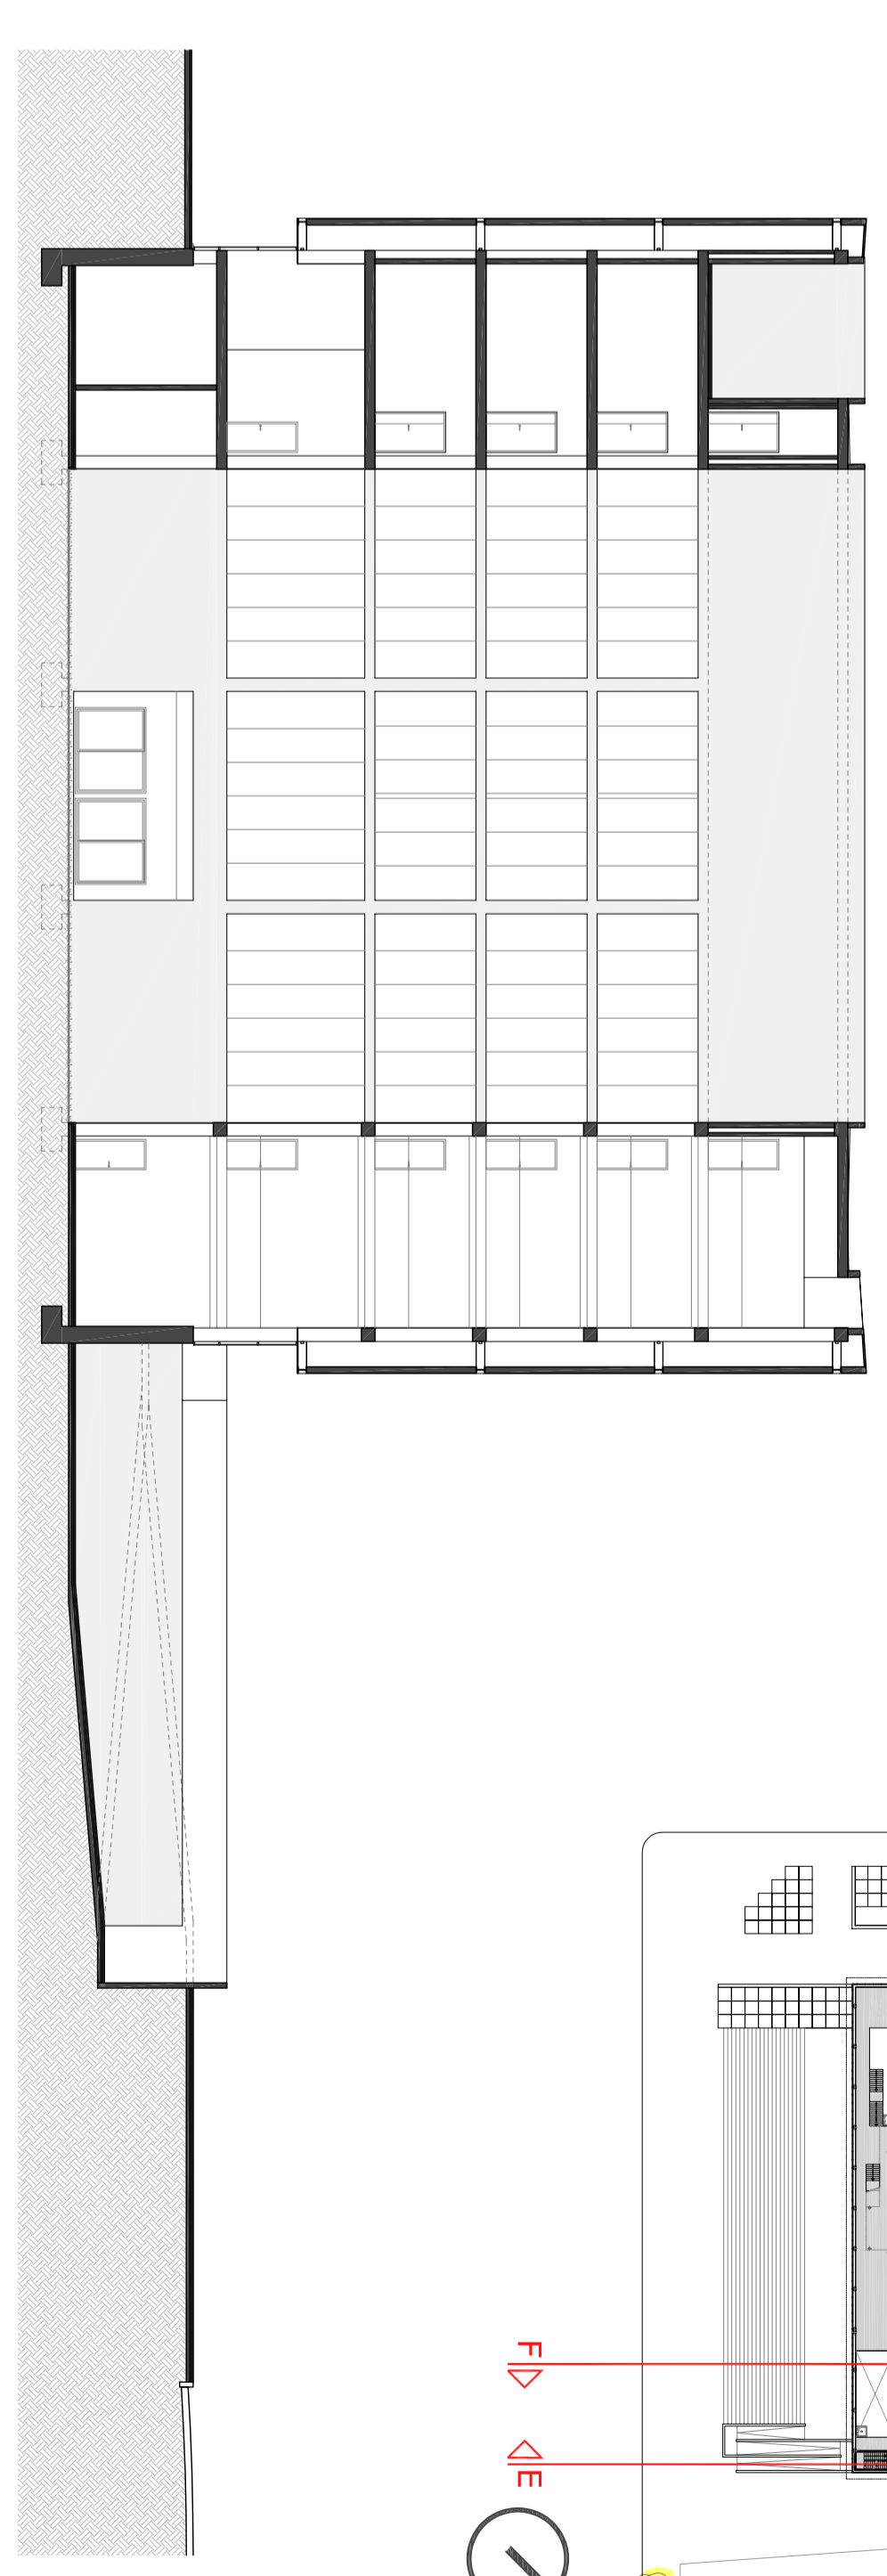


Secció E

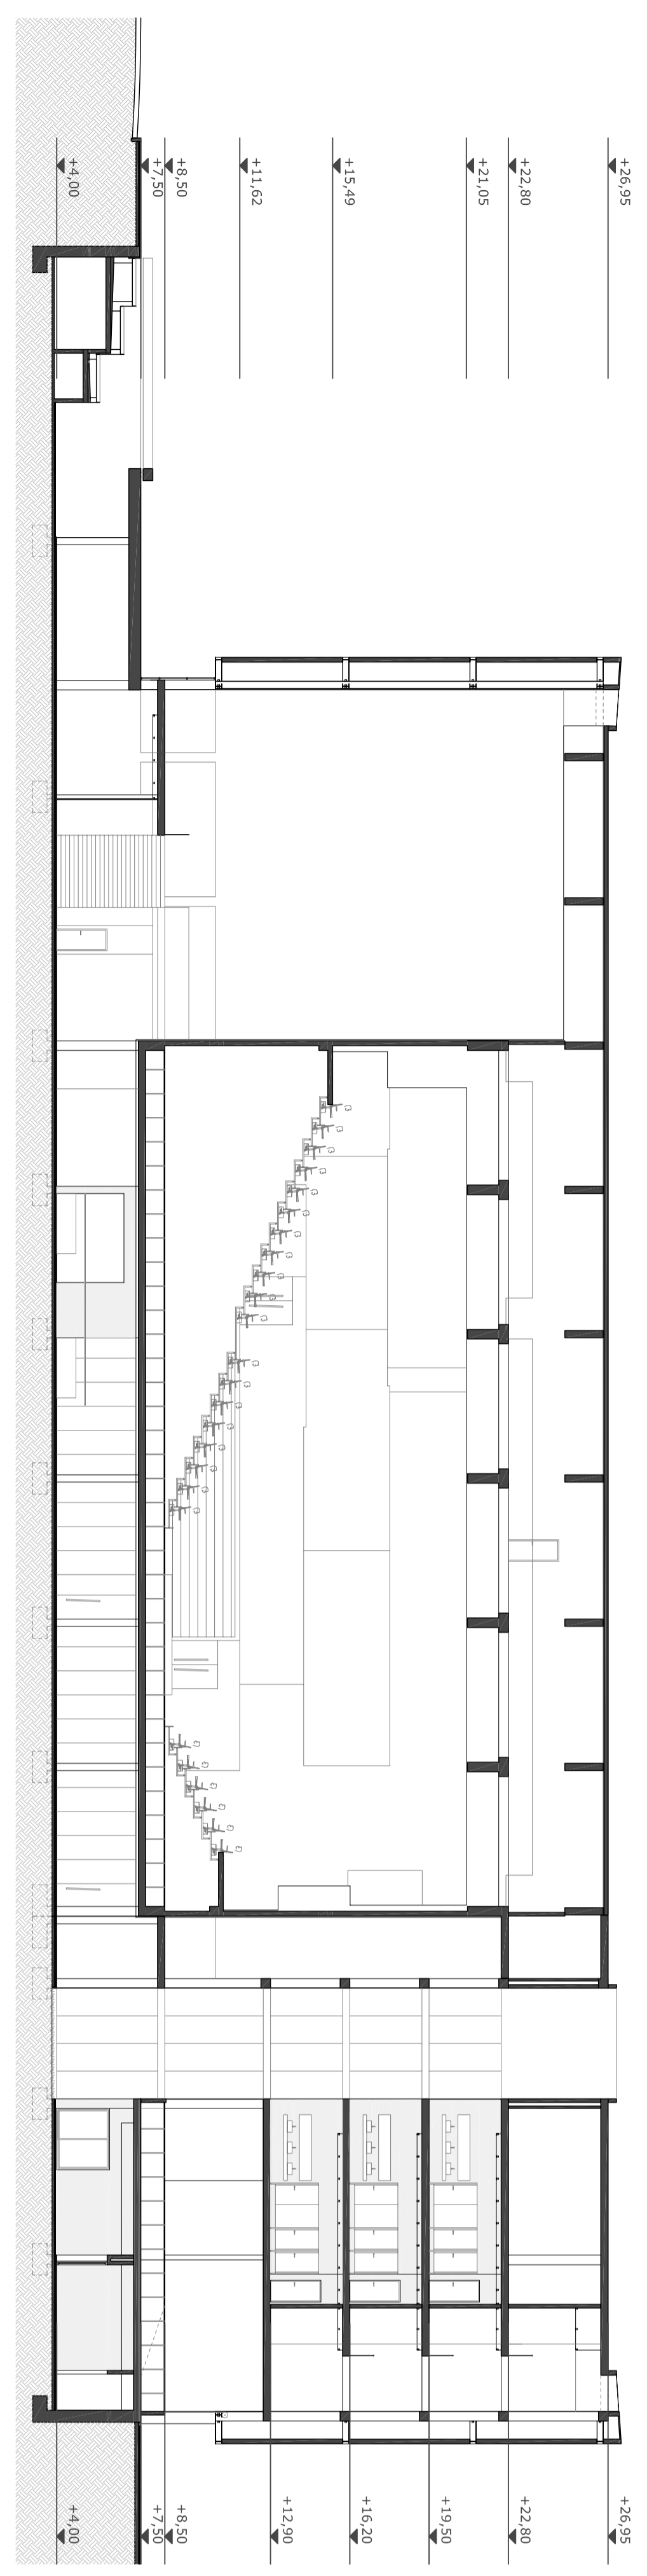


Secció F

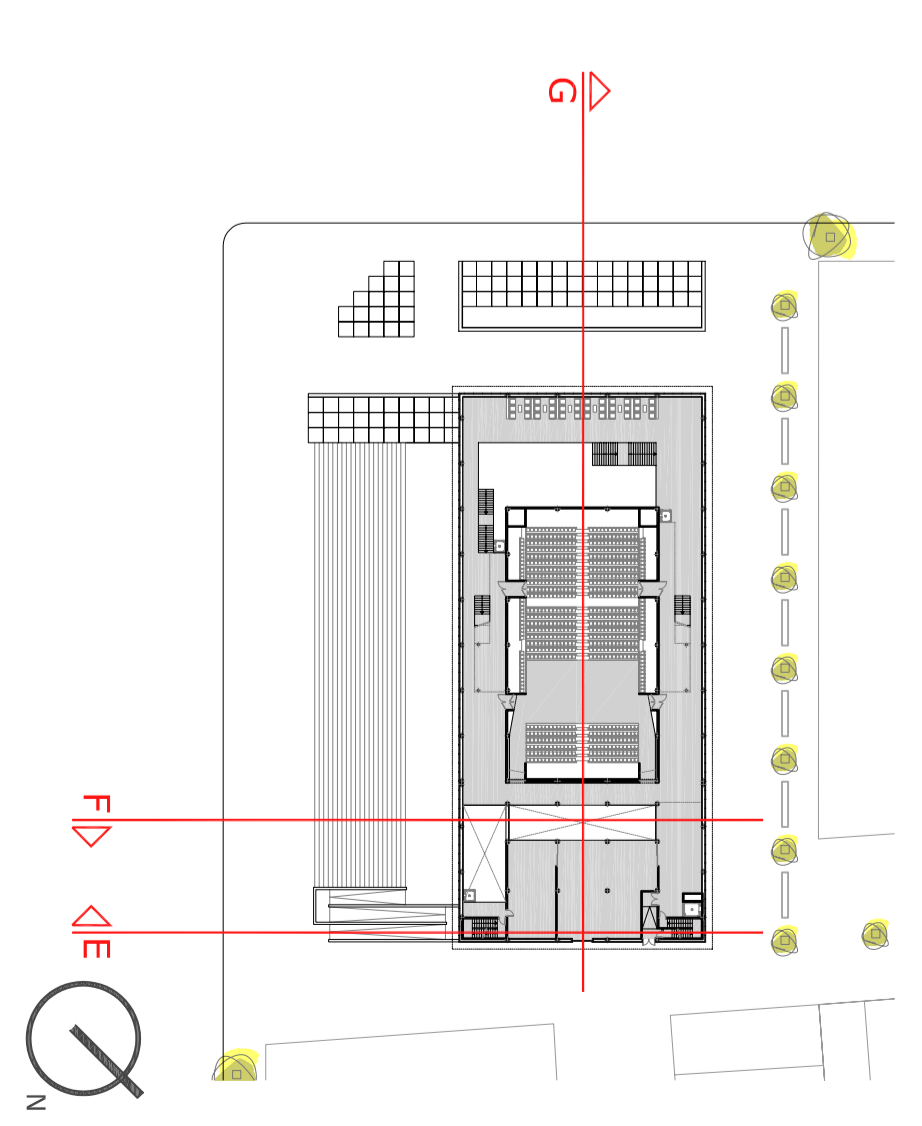

Secció G



exterior

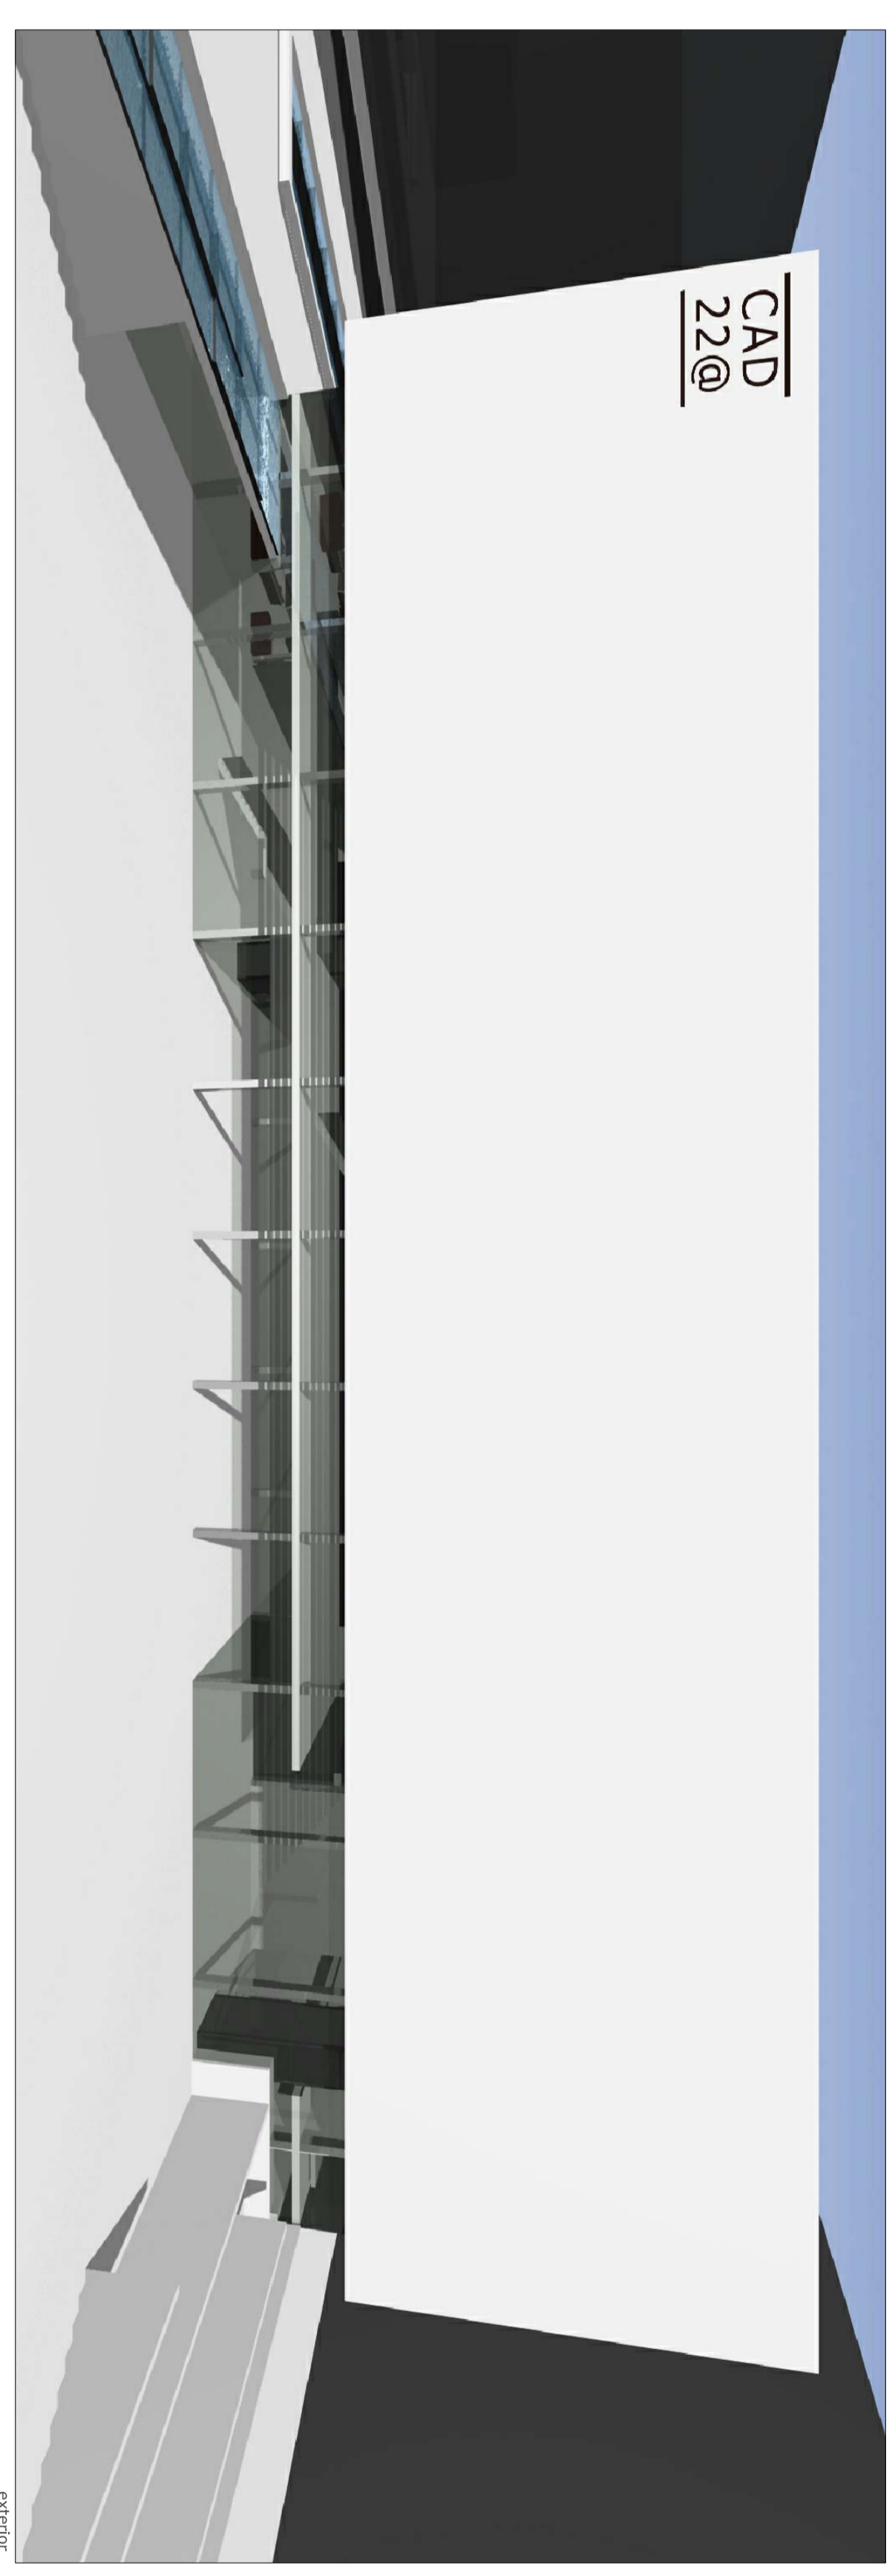

exterior