



planta

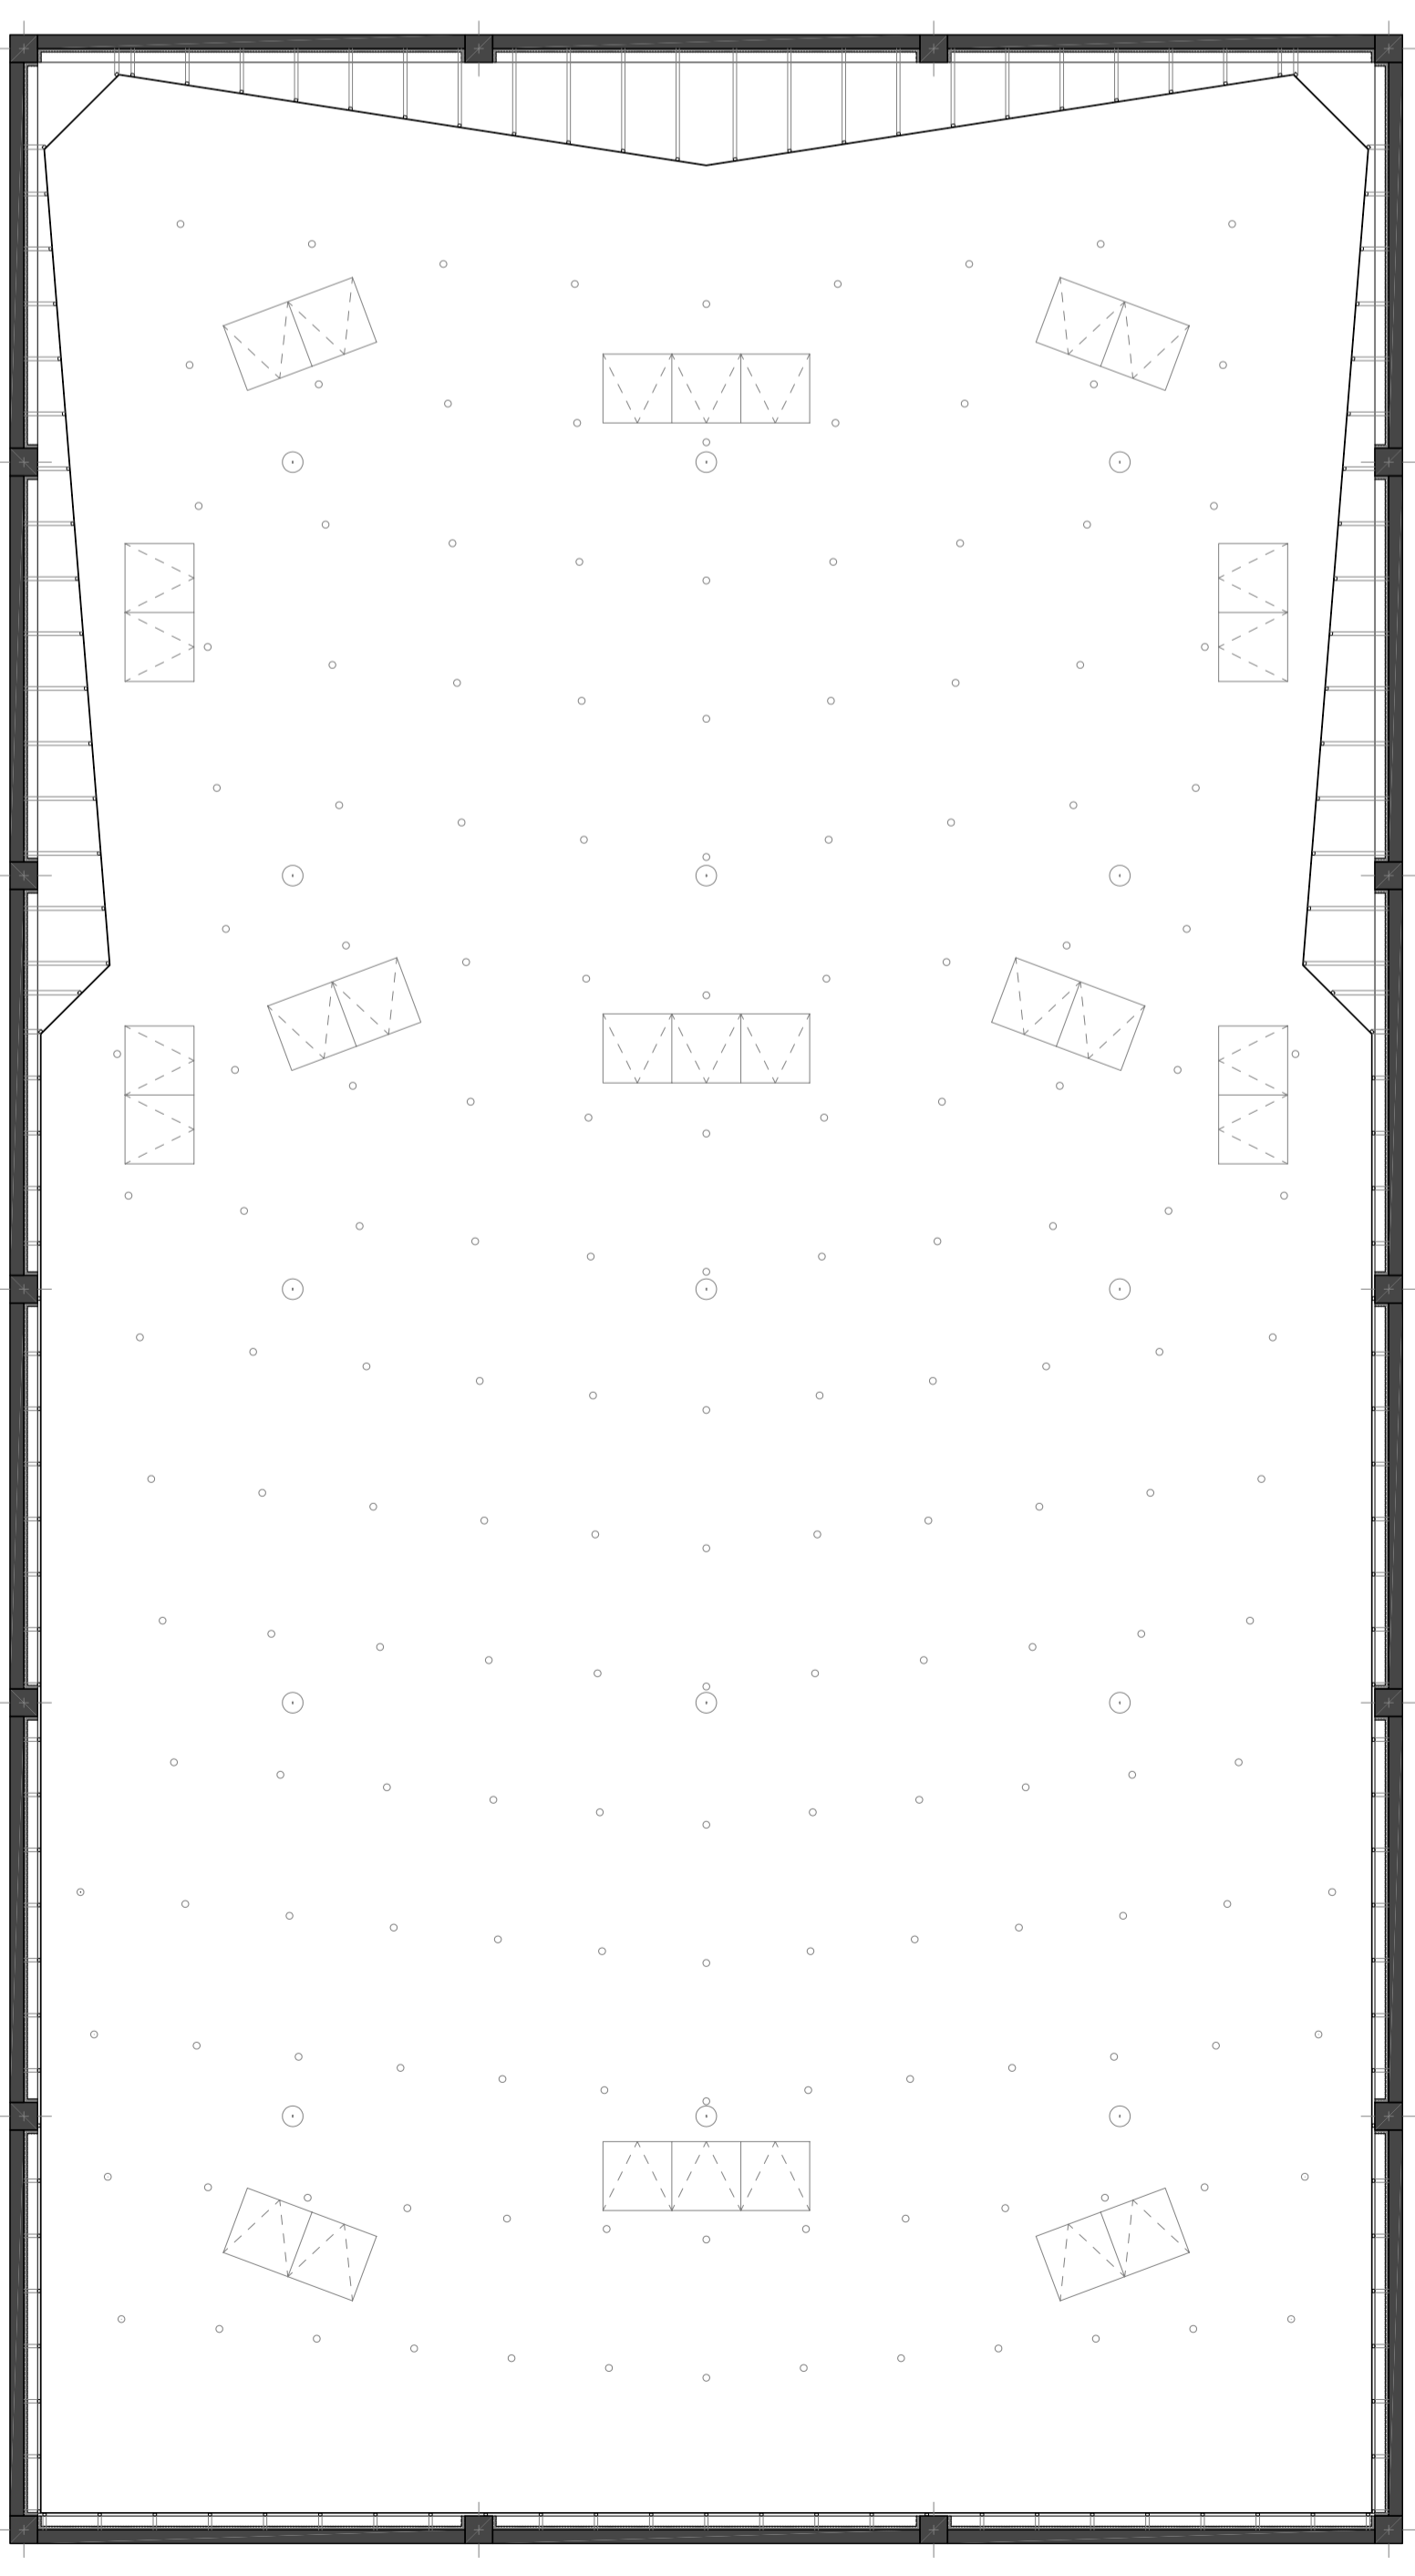


secció C

B

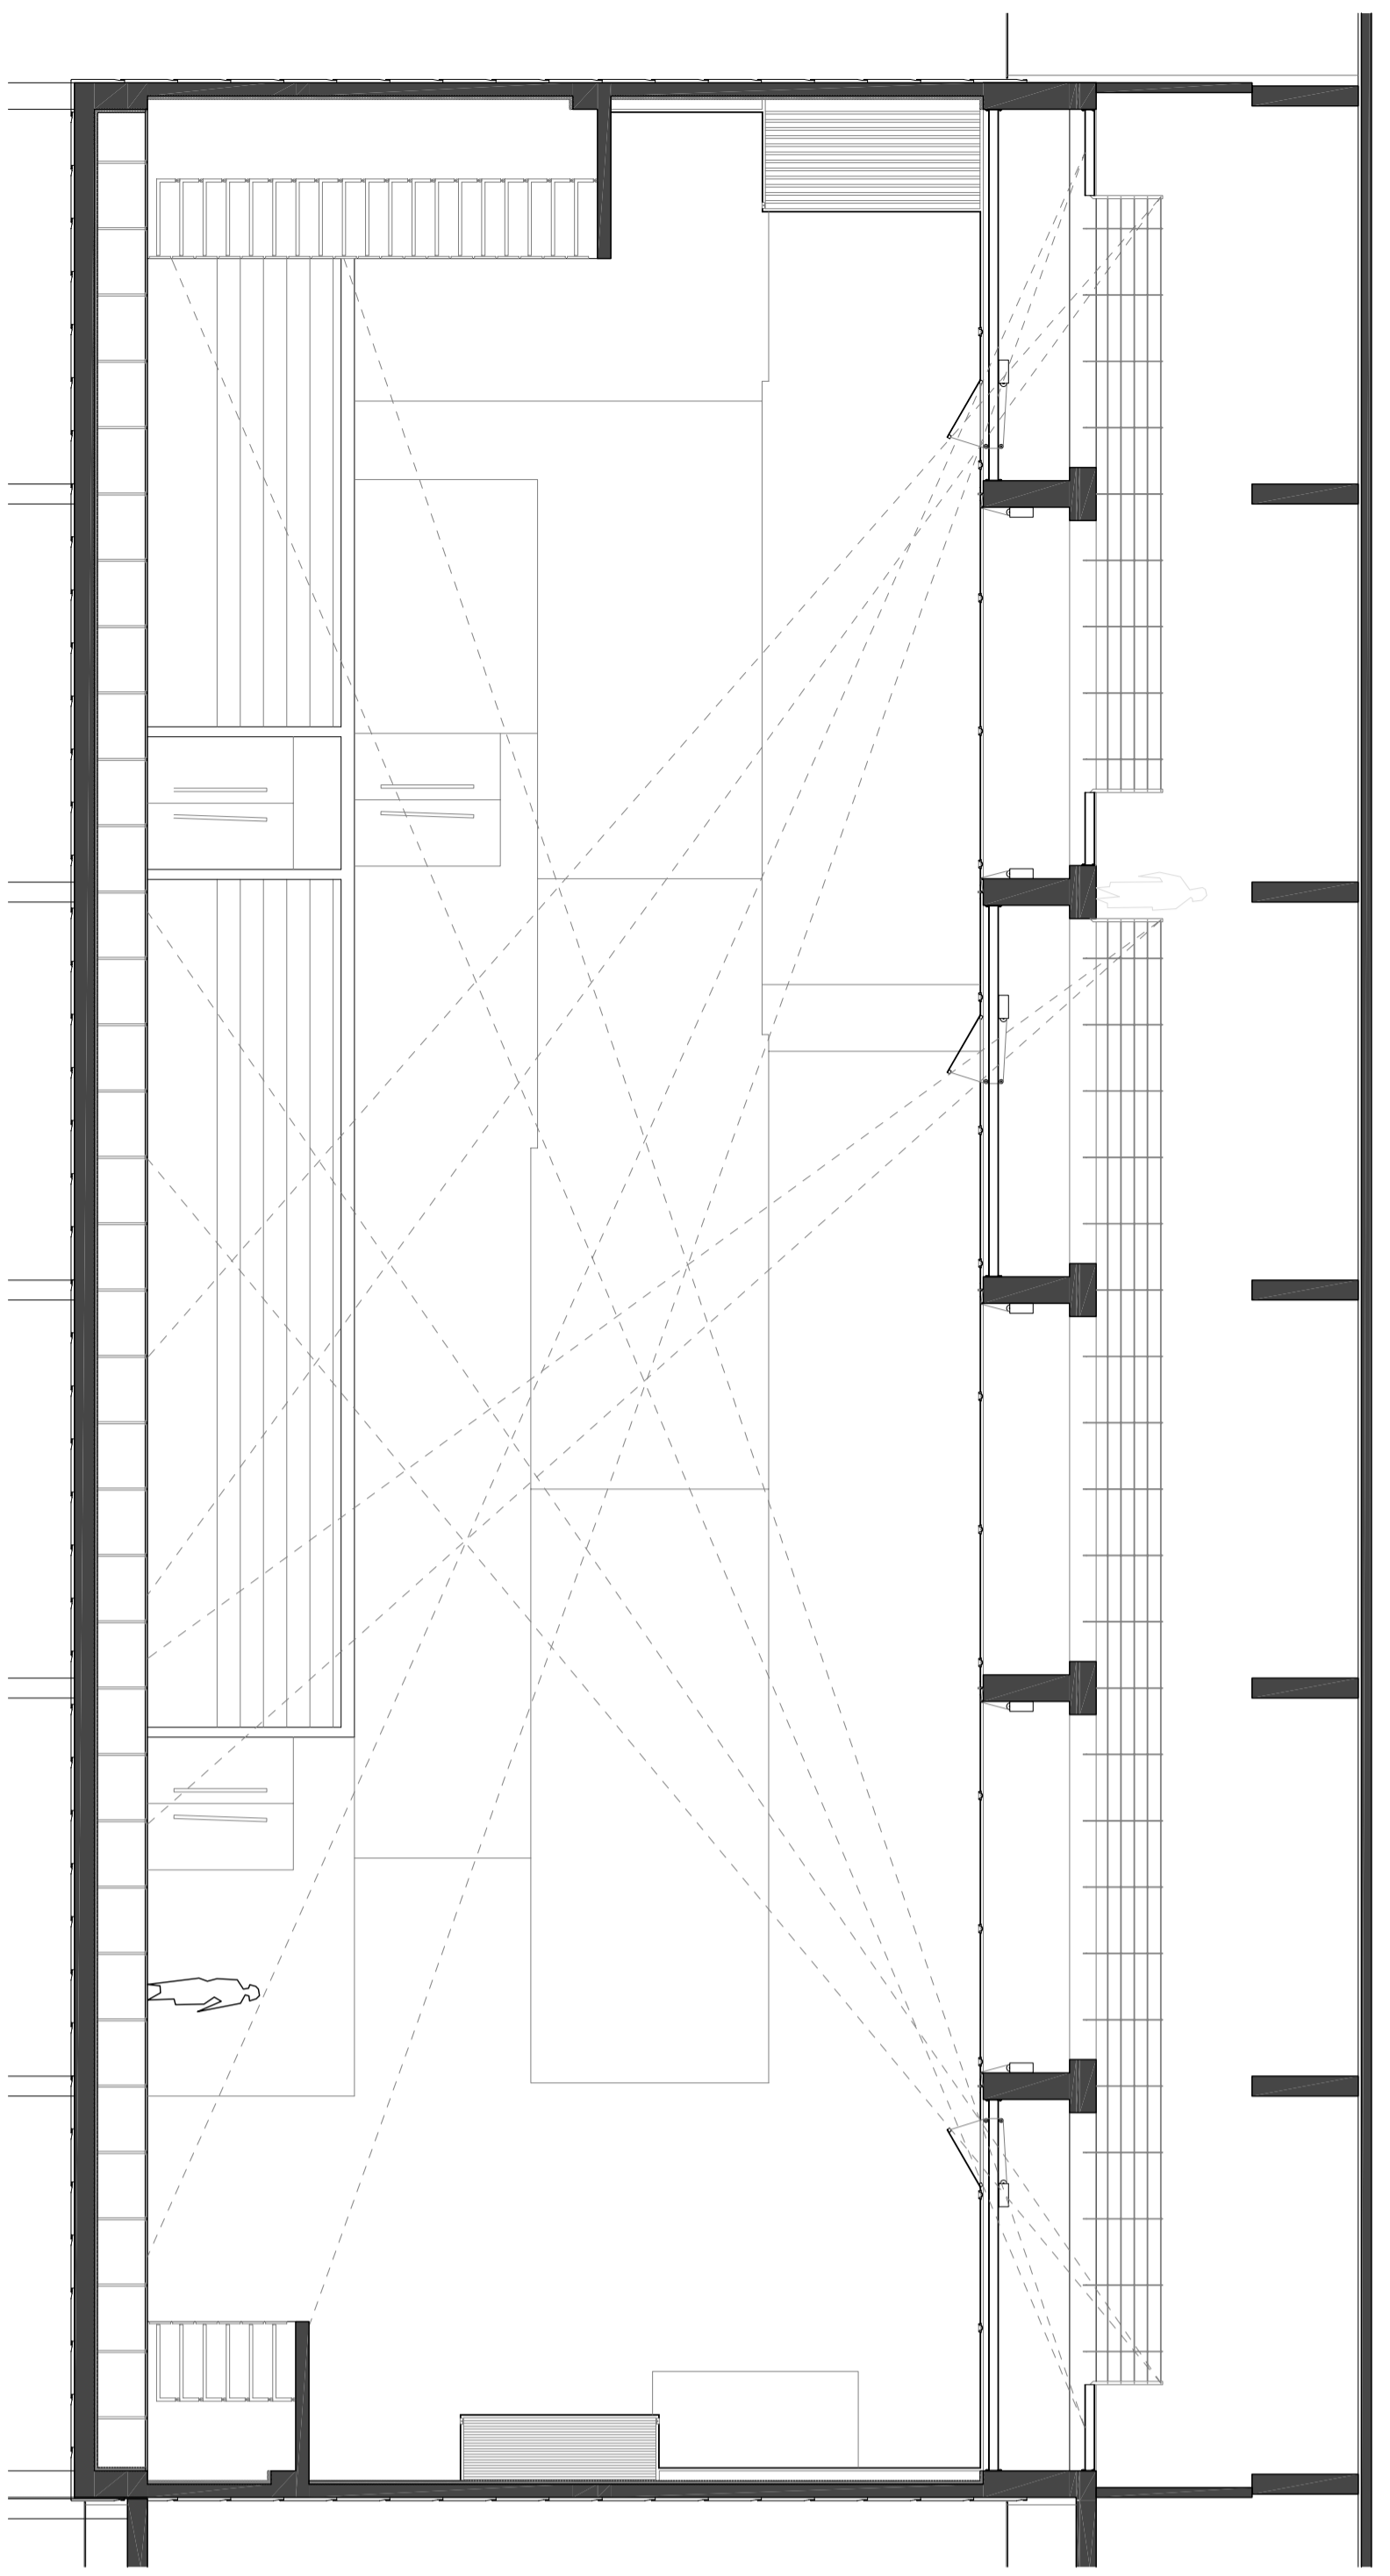

secció A

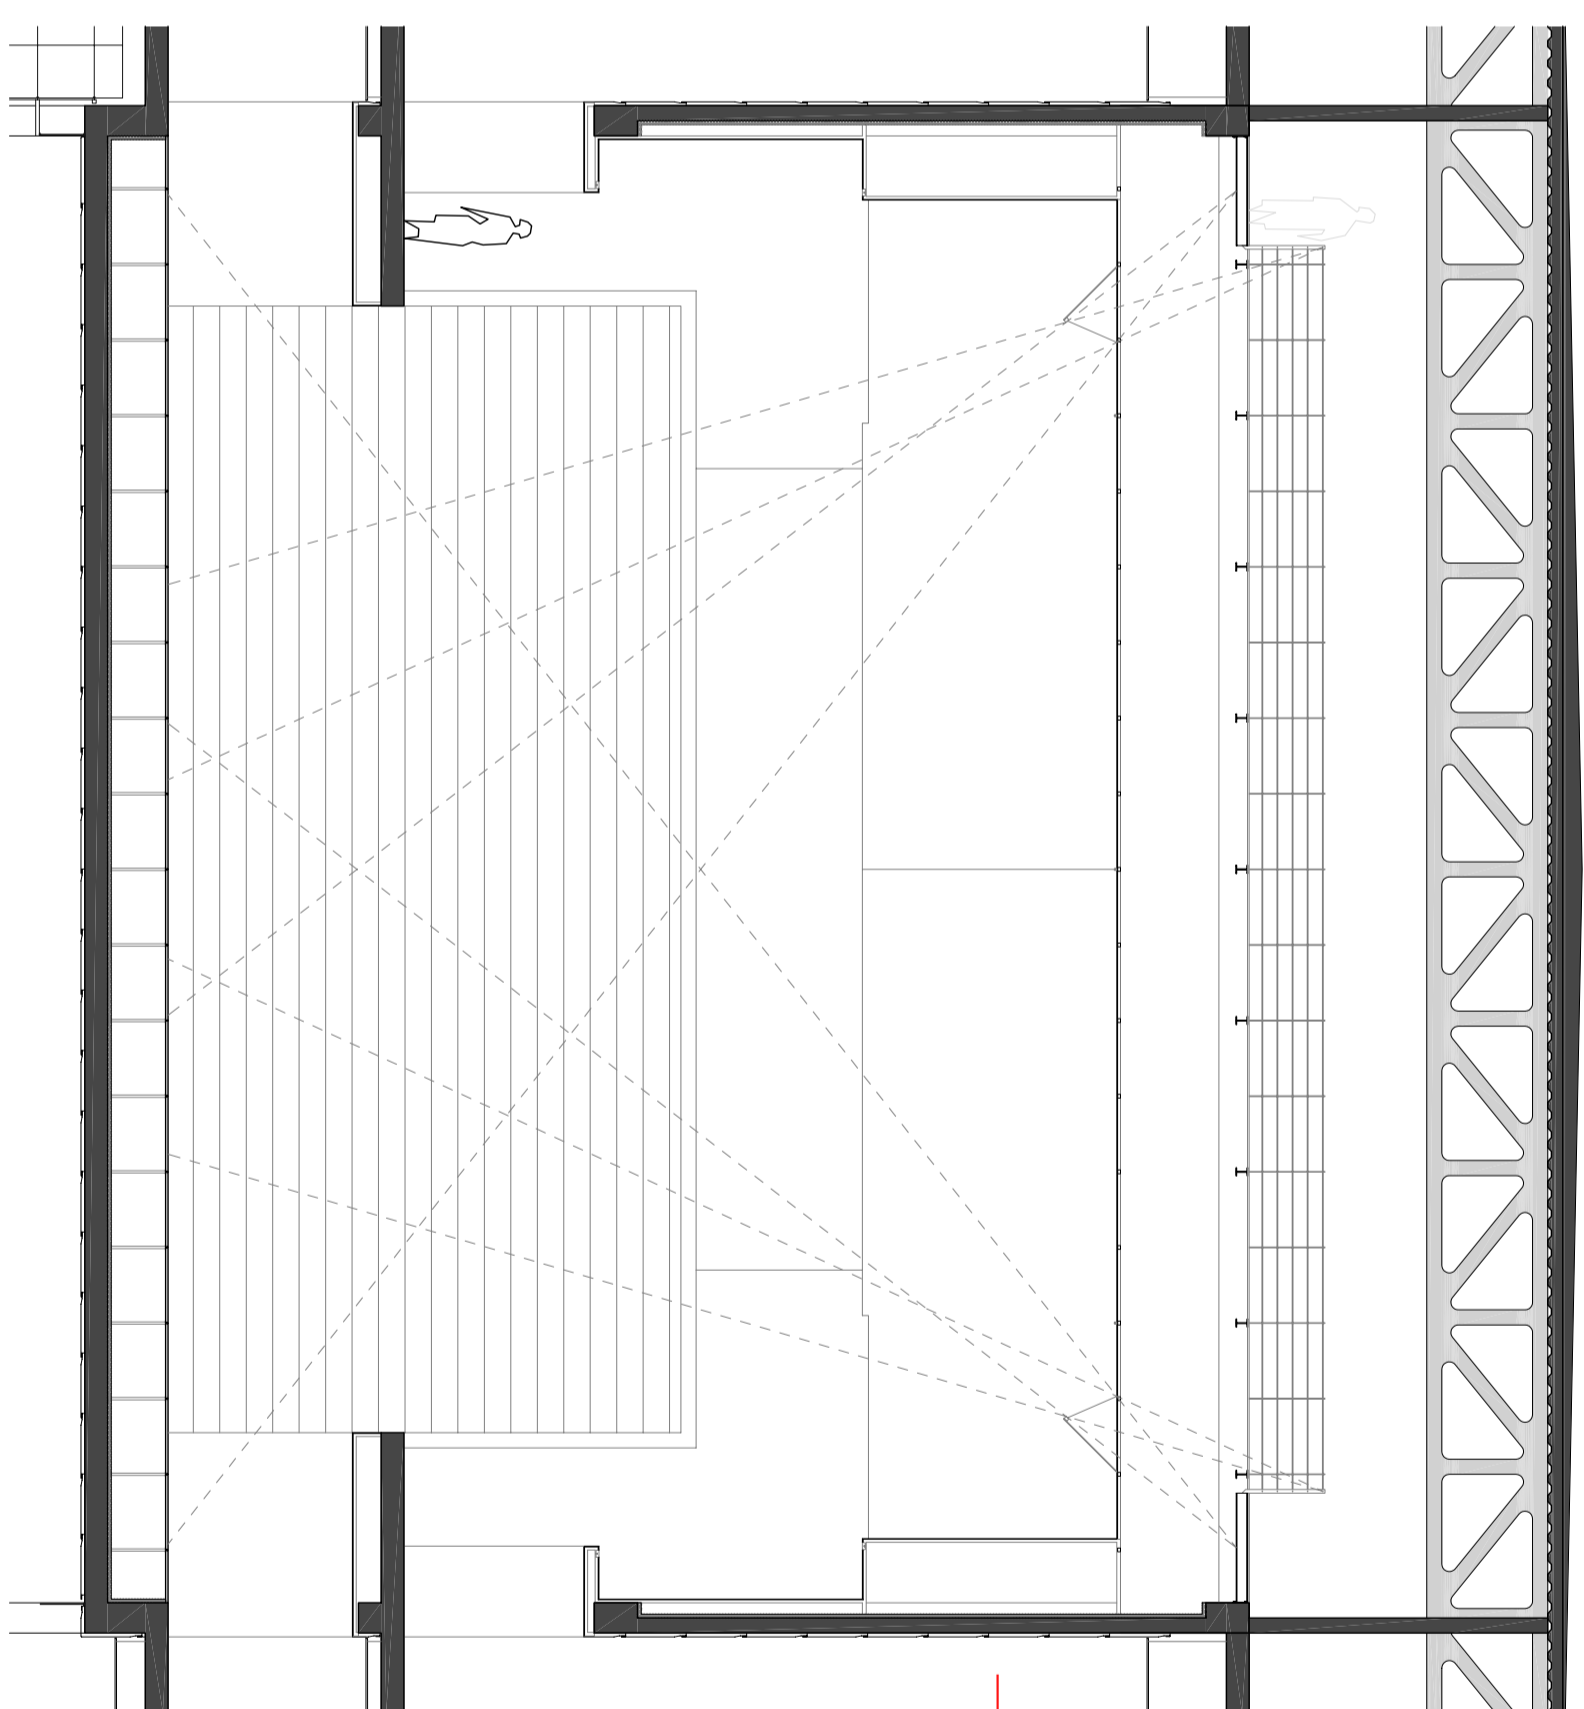

secció B

C



visió buida FLAME



L'auditori  
Les grades seran retràctils amb el model FLAME de la casa FIGUERAS, amb la base del seient amb un dibuix esglat que substituirà l'absorció acústica d'una persona si la localitat es troba buida.



fusta de roure



fusta de pi blanc

L'acabat interior es resonarà amb panells de fusta de roure i els plafons col·lissos o fusta de pi blanc microperforada pels panells al enfocament exterior. Aquest últim respon a una necessitat fonamentalment per evitar la reverberació a l'interior de la sala.

S'assentaran sobre suports metàl·lics col·lats directament a la losa i pel seu traçat circularà el sistema de climatització que presentarà les reixetes expulsors al mateix nivell de terra.

La il·luminació es diferencia clarament en dos tipus, d'una banda els aplics d'ombrinyes encastats al cel·ras distribuïts uniformement i d'altra banda les lluminàries ocultes de forma lineal que es troben als angles dels paraments oblics. Totes elles seran regulables en intensitat.