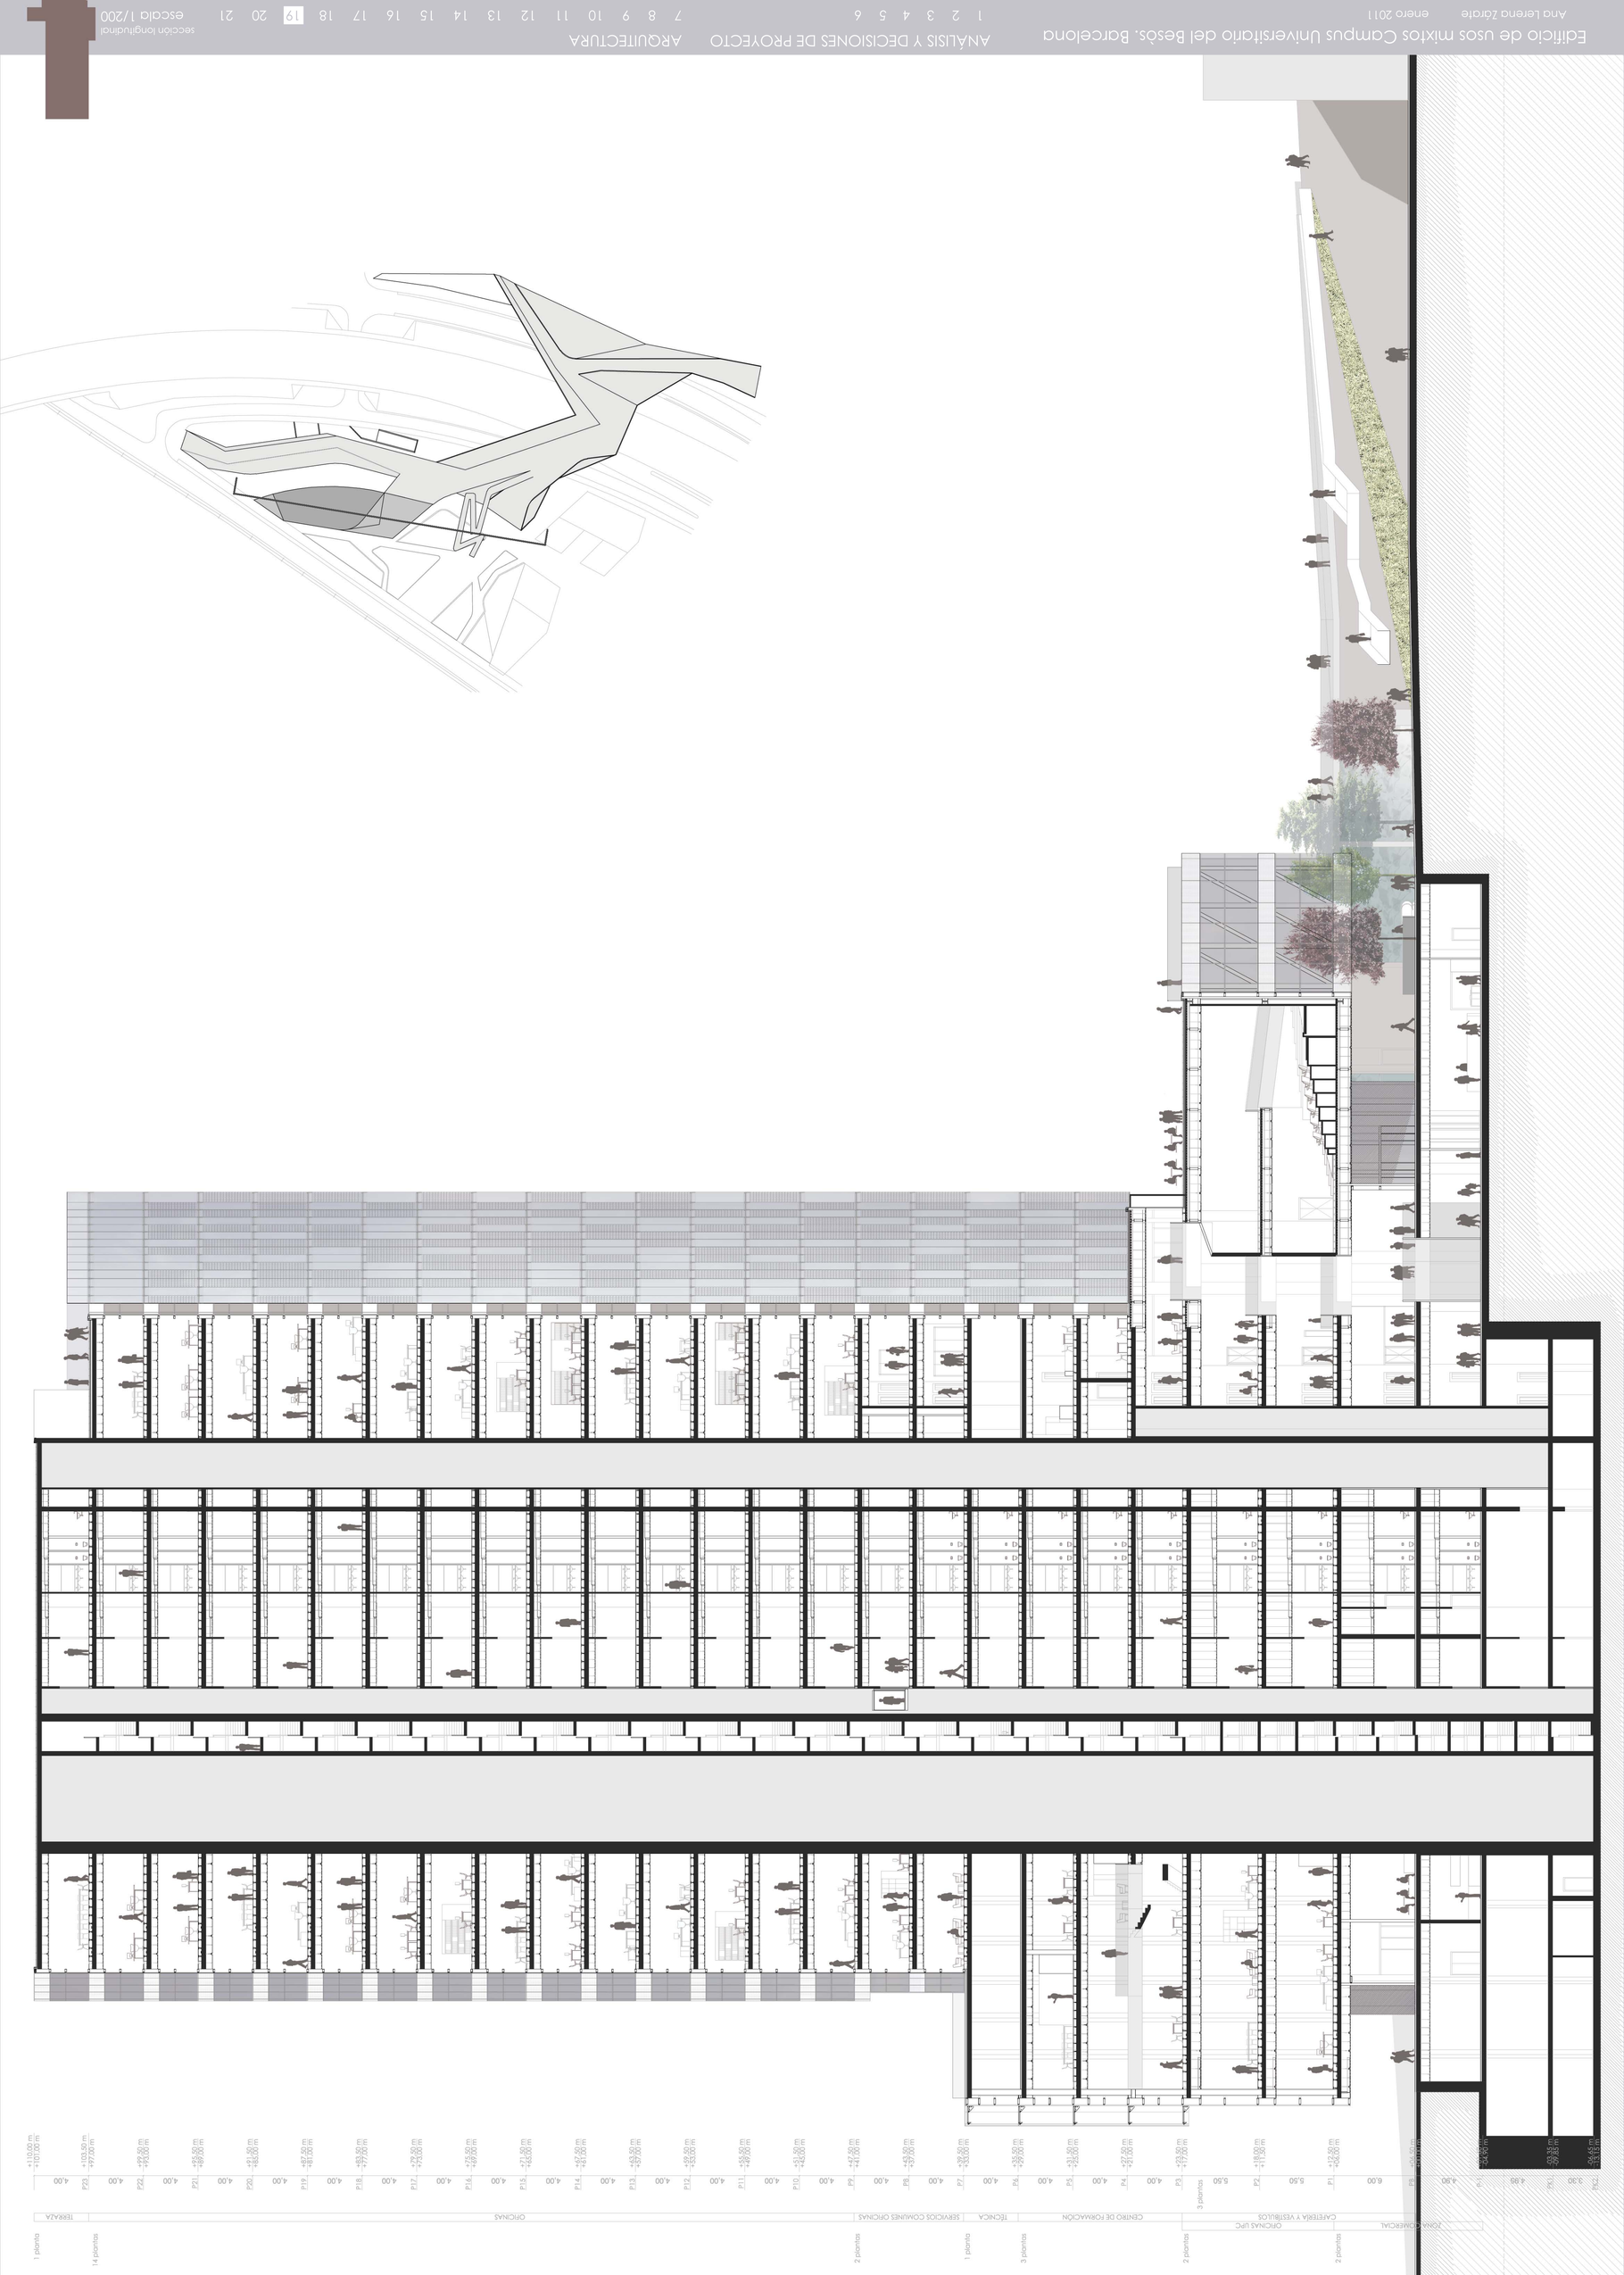
Edificio de usos mixtos Campus Universitario del Besòs. Barcelona
Ana Lerena Zárate
enero 2011
ANÁLISIS Y DECISIONES DE PROYECTO
ARQUITECTURA
1 2 3 4 5 6
7 8 9 10 11 12 13 14 15 16 17 18 19 20 21
sección longitudinal
escala 1/200