



La **Planta Coberta** s'aprofita com a esbarjo i lleure dels alumnes durant l'horari establert dins el lectiu.
 Aquestes zones es pensen especialment pels alumnes de Primària, ja que els petits, compten amb un pati individual per a cada classe.

Les cobertes estan delimitades mitjançant un ample de 1,10m de panells de GRC, on a sobre i soldats i amb l'ajuda d'una placa d'ancoratge s'hi col·loquen uns elements verticals metàl·lics pintats de blanc de dimensions 10x5x180 cm per donar major sensació de seguretat (augmentar l'alçada de la protecció) però sense eliminar vistes i disminuir la lluminació.

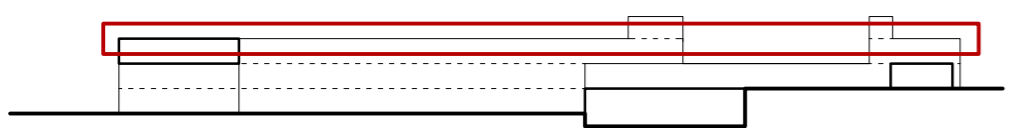

Carrer de Buenaventura Muñoz

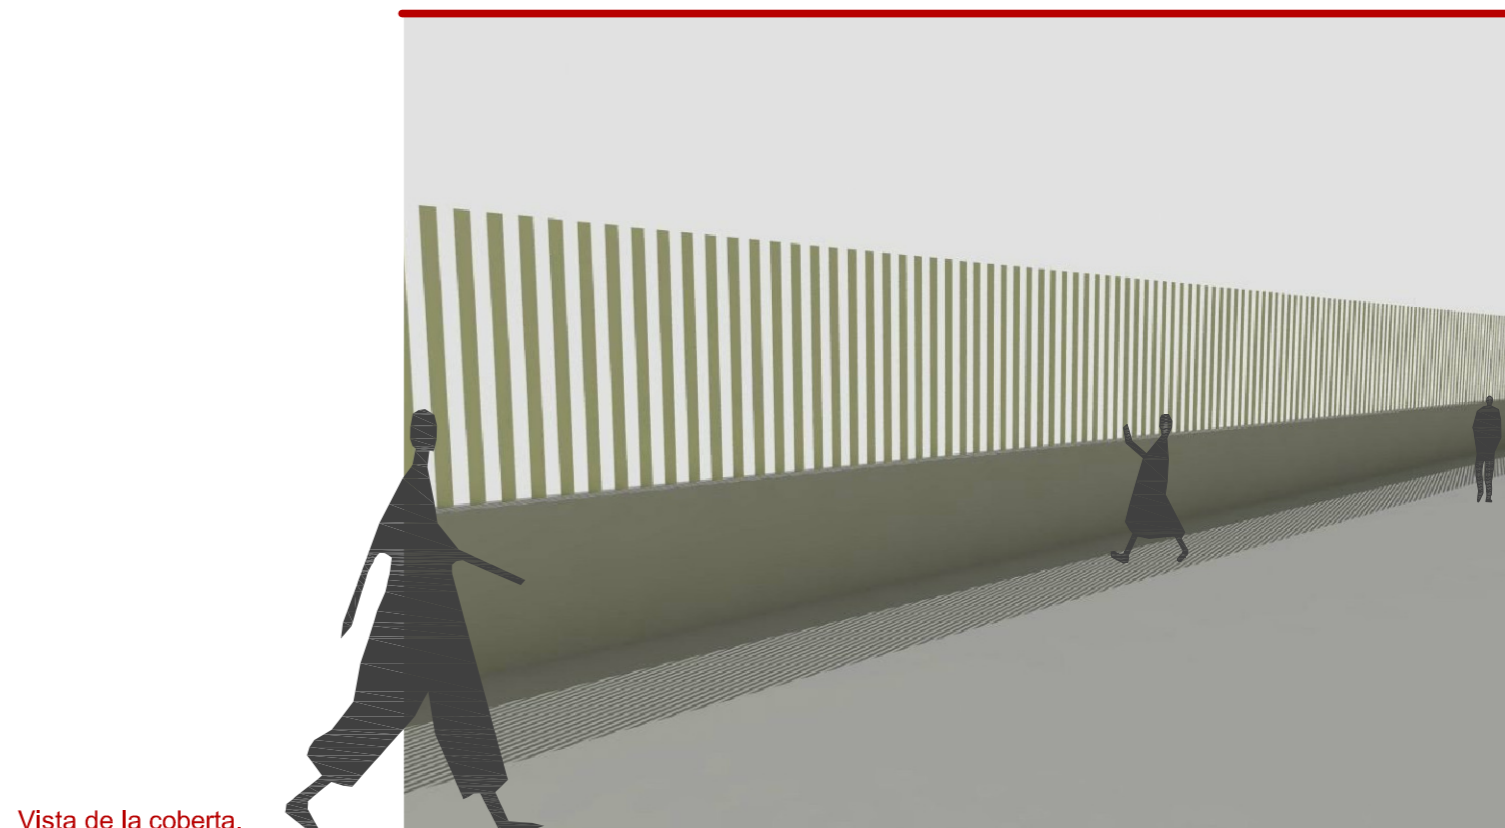

Vista de la coberta.