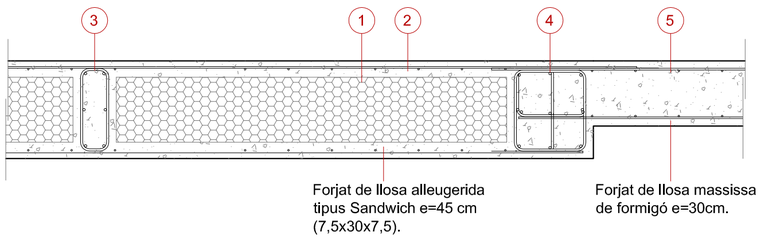

Detall d'unió del forjat Sandwich i llosa massissa de formigó de diferent cantell (exemple 45 i 30).
e 1/20

1. Cassetó de porexpan e=30cm.
2. Capa de compressió inferior i superior e=7,5 cm.
3. Nervis 20x45 de reforç del forjat sandwich.
4. Congreny 45x45 de reforç i unió del forjat sandwich i la llosa massissa de formigó.
5. Llosa massissa e=30cm.
   Armat superior # 1Ø8mm c/20cm + reforç mínim 1Ø8mm c/20cm.
   Armat inferior # 1Ø10mm c/20cm + reforç mínim 1Ø8mm c/20cm.

ESTATS DE CÀRREGA

Coberta Infantil		Coberta Passadís d'Infantil		Zona exterior d'infantil		Zones comuns (sandwich 40)		Zones comuns (sandwich 45)		Zones comuns Biblioteca	
Tipus de forjat:	Forjat Sandwich	Tipus de forjat:	Llosa	Tipus de forjat:	Llosa sandwich	Tipus de forjat:	Llosa sandwich	Tipus de forjat:	Llosa sandwich	Tipus de forjat:	Llosa
Cantell del forjat:	35 cm +30 cm terres	Cantell del forjat:	20 cm	Cantell del forjat:	50 cm	Cantell del forjat:	40 cm	Cantell del forjat:	45 cm	Cantell del forjat:	35 cm
ESTAT DE CÀRREGA		ESTAT DE CÀRREGA		ESTAT DE CÀRREGA		ESTAT DE CÀRREGA		ESTAT DE CÀRREGA		ESTAT DE CÀRREGA	
PP	7,80 KN/m²	PP	5,00 KN/m²	PP	8,50 KN/m²	PP	8,00 KN/m²	PP	8,20 KN/m²	PP	8,75 KN/m²
CP	6,00 KN/m²	CP	1,50 KN/m²	CP	1,50 KN/m²	CP	1,50 KN/m²	CP	1,50 KN/m²	CP	1,50 KN/m²
SU	5,00 KN/m	SU	1,00 KN/m	SU	5,00 KN/m	SU	5,00 KN/m	SU	5,00 KN/m	SU	5,00 KN/m
Neu	0,50 KN/m²	Neu	0,50 KN/m²	Neu	0,50 KN/m²	Neu	0,00 KN/m²	Neu	0,00 KN/m²	Neu	0,00 KN/m²
Total	**19,00 KN/m²**	**Total**	**8,00 KN/m²**	**Total**	**14,50 KN/m²**	**Total**	**14,00 KN/m²**	**Total**	**14,00 KN/m²**	**Total**	**15,25 KN/m²**

Zona exterior d'infantil		Zona exterior d'infantil		Coberta aules Infantil		Zona Biblioteca (Sala General)		Zona Aules de Primària		Zona Planta Superior Infantil	
Tipus de forjat:	Llosa sandwich	Tipus de forjat:	Llosa sandwich	Tipus de forjat:	Llosa	Tipus de forjat:	Llosa sandwich	Tipus de forjat:	Forjat Sandwich	Tipus de forjat:	Llosa sandwich
Cantell del forjat:	45 cm	Cantell del forjat:	40 cm	Cantell del forjat:	35 cm +30 cm terres	Cantell del forjat:	45 cm	Cantell del forjat:	40 cm	Cantell del forjat:	40 cm
ESTAT DE CÀRREGA		ESTAT DE CÀRREGA		ESTAT DE CÀRREGA		ESTAT DE CÀRREGA		ESTAT DE CÀRREGA		ESTAT DE CÀRREGA	
PP	8,20 KN/m²	PP	8,00 KN/m²	PP	8,75 KN/m²	PP	8,20 KN/m²	PP	8,00 KN/m²	PP	8,00 KN/m²
CP	1,50 KN/m²	CP	1,50 KN/m²	CP	6,00 KN/m²	CP	1,50 KN/m²	CP	1,50 KN/m²	CP	1,50 KN/m²
SU	5,00 KN/m	SU	5,00 KN/m	SU	5,00 KN/m	SU	4,00 KN/m	SU	3,00 KN/m	SU	4,00 KN/m
Neu	0,50 KN/m²	Neu	0,50 KN/m²	Neu	0,50 KN/m²	Neu	0,00 KN/m²	Neu	0,00 KN/m²	Neu	0,00 KN/m²
Total	**14,50 KN/m²**	**Total**	**14,50 KN/m²**	**Total**	**20,25 KN/m²**	**Total**	**11,00 KN/m²**	**Total**	**12,00 KN/m²**	**Total**	**11,00 KN/m²**

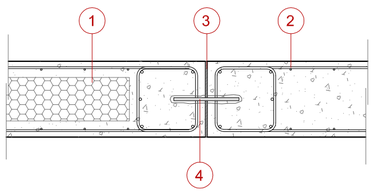

Detall de la junta de dilatació

S'aprofita per fer juntes de dilatació quan hi ha un canvi estructural de forjat (unió de dos tipus de forjats diferents)
1. Forjat tipus Sandwich (llosa alleugerida)
2. Llosa massissa de formigó armat.
3. Banda de neoprè per permetre el moviment de forjats.
4. Passador per unir els dos forjats.

Detall d'unió del forjat Sandwich i el pilar de façana de la zona de l'ala de Primària (llosa alleugerida e=40cm)

1. Cassetó de porexpan e=25cm.
2. Capa de compressió inferior i superior e=7,5 cm.
3. Nervis 20x40 de reforç del forjat sandwich.
4. Pilar continu 30x80.

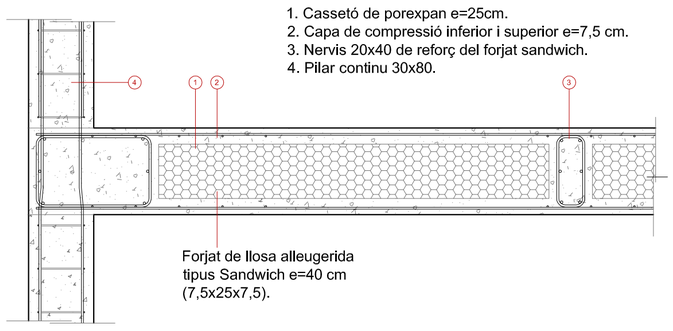

Detall tipus d' unió del pilar de façana amb la llosa alleugerida tipus Sandwich
e 1/20

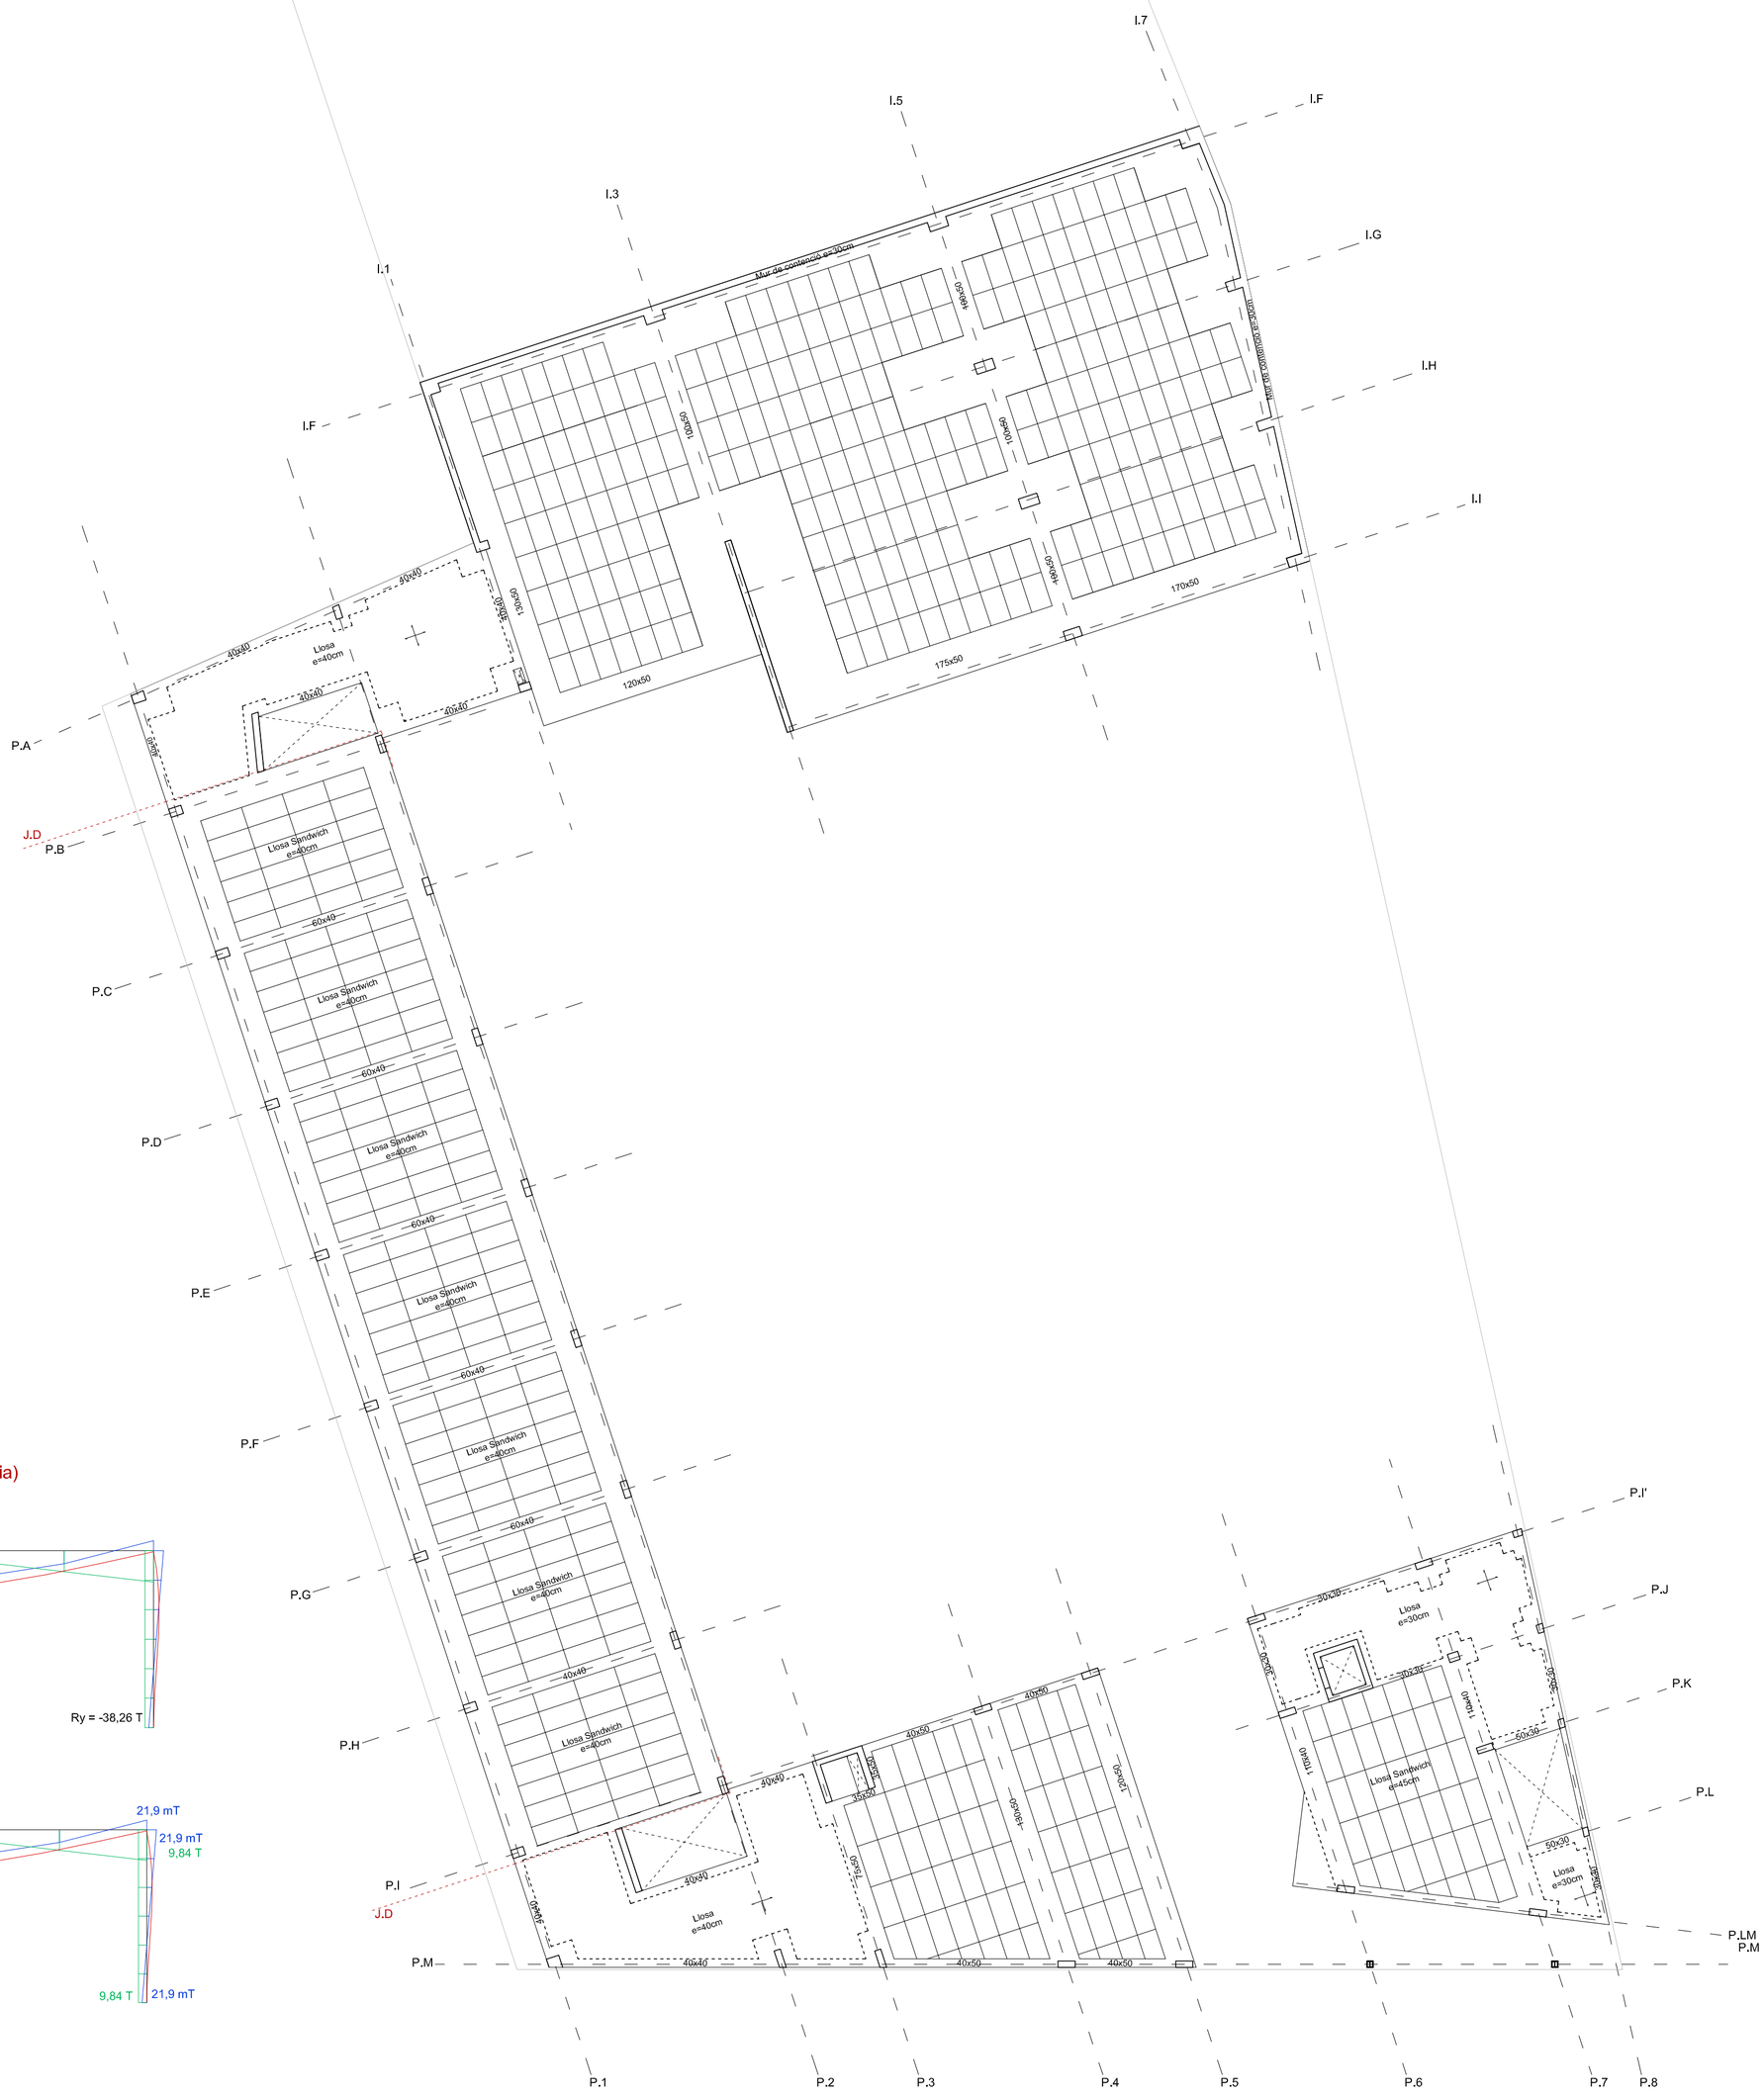
I.7
I.5
I.F
I.3
I.G
I.1
I.H
I.F
I.I
Mur de contenció e=30cm
Mur de contenció e=30cm
100x50
100x50
100x50
100x50
100x50
120x50
120x50
120