



LLEGGENDA


- Canonada d'aigua freda AFS
- Canonada d'aigua calenta ACS
- Canonada d'aigua de descàrrega dels inodors
- Canonada d'aigua de descàrrega dels inodors
- Clau de pas
- DOWNLIGHT superfície estanc 2x18W
- Interruptor unipolar / estanc
- Llum d'emergència estanca
- BASE D'ENDOLL ESTANC 16A
- RECUPERADOR DE CALOR amb bateria d'aigua calenta
- Impulsió d'aire (conducció d'impulsió)
- ← Extractor d'aire (conducció de retorn)
- Conducció d'obtenció d'aire net
- Conducció d'expulsió d'aire viciat

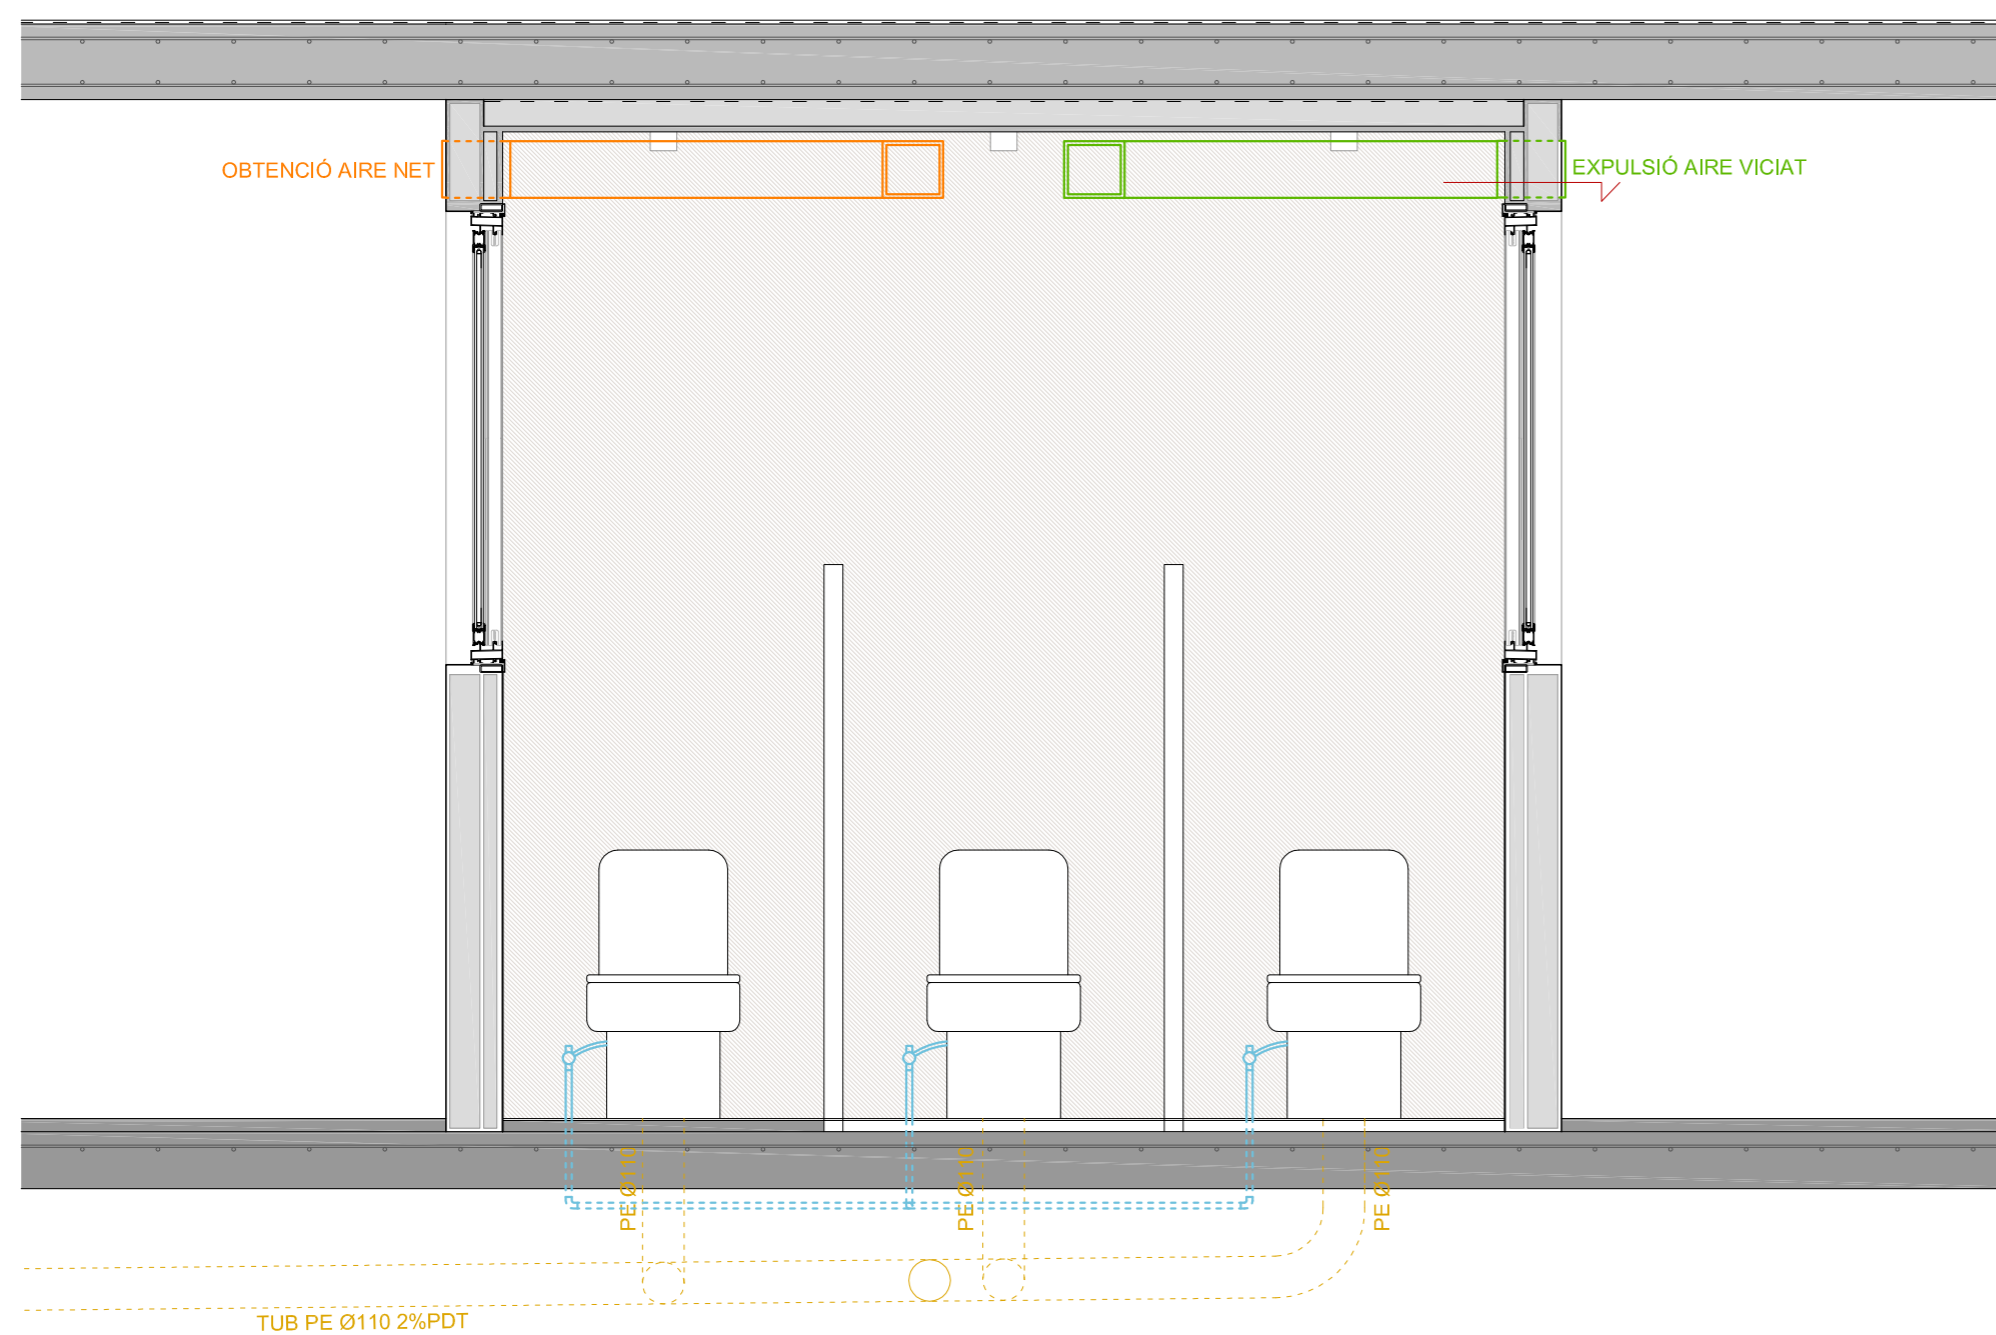


Secció 01

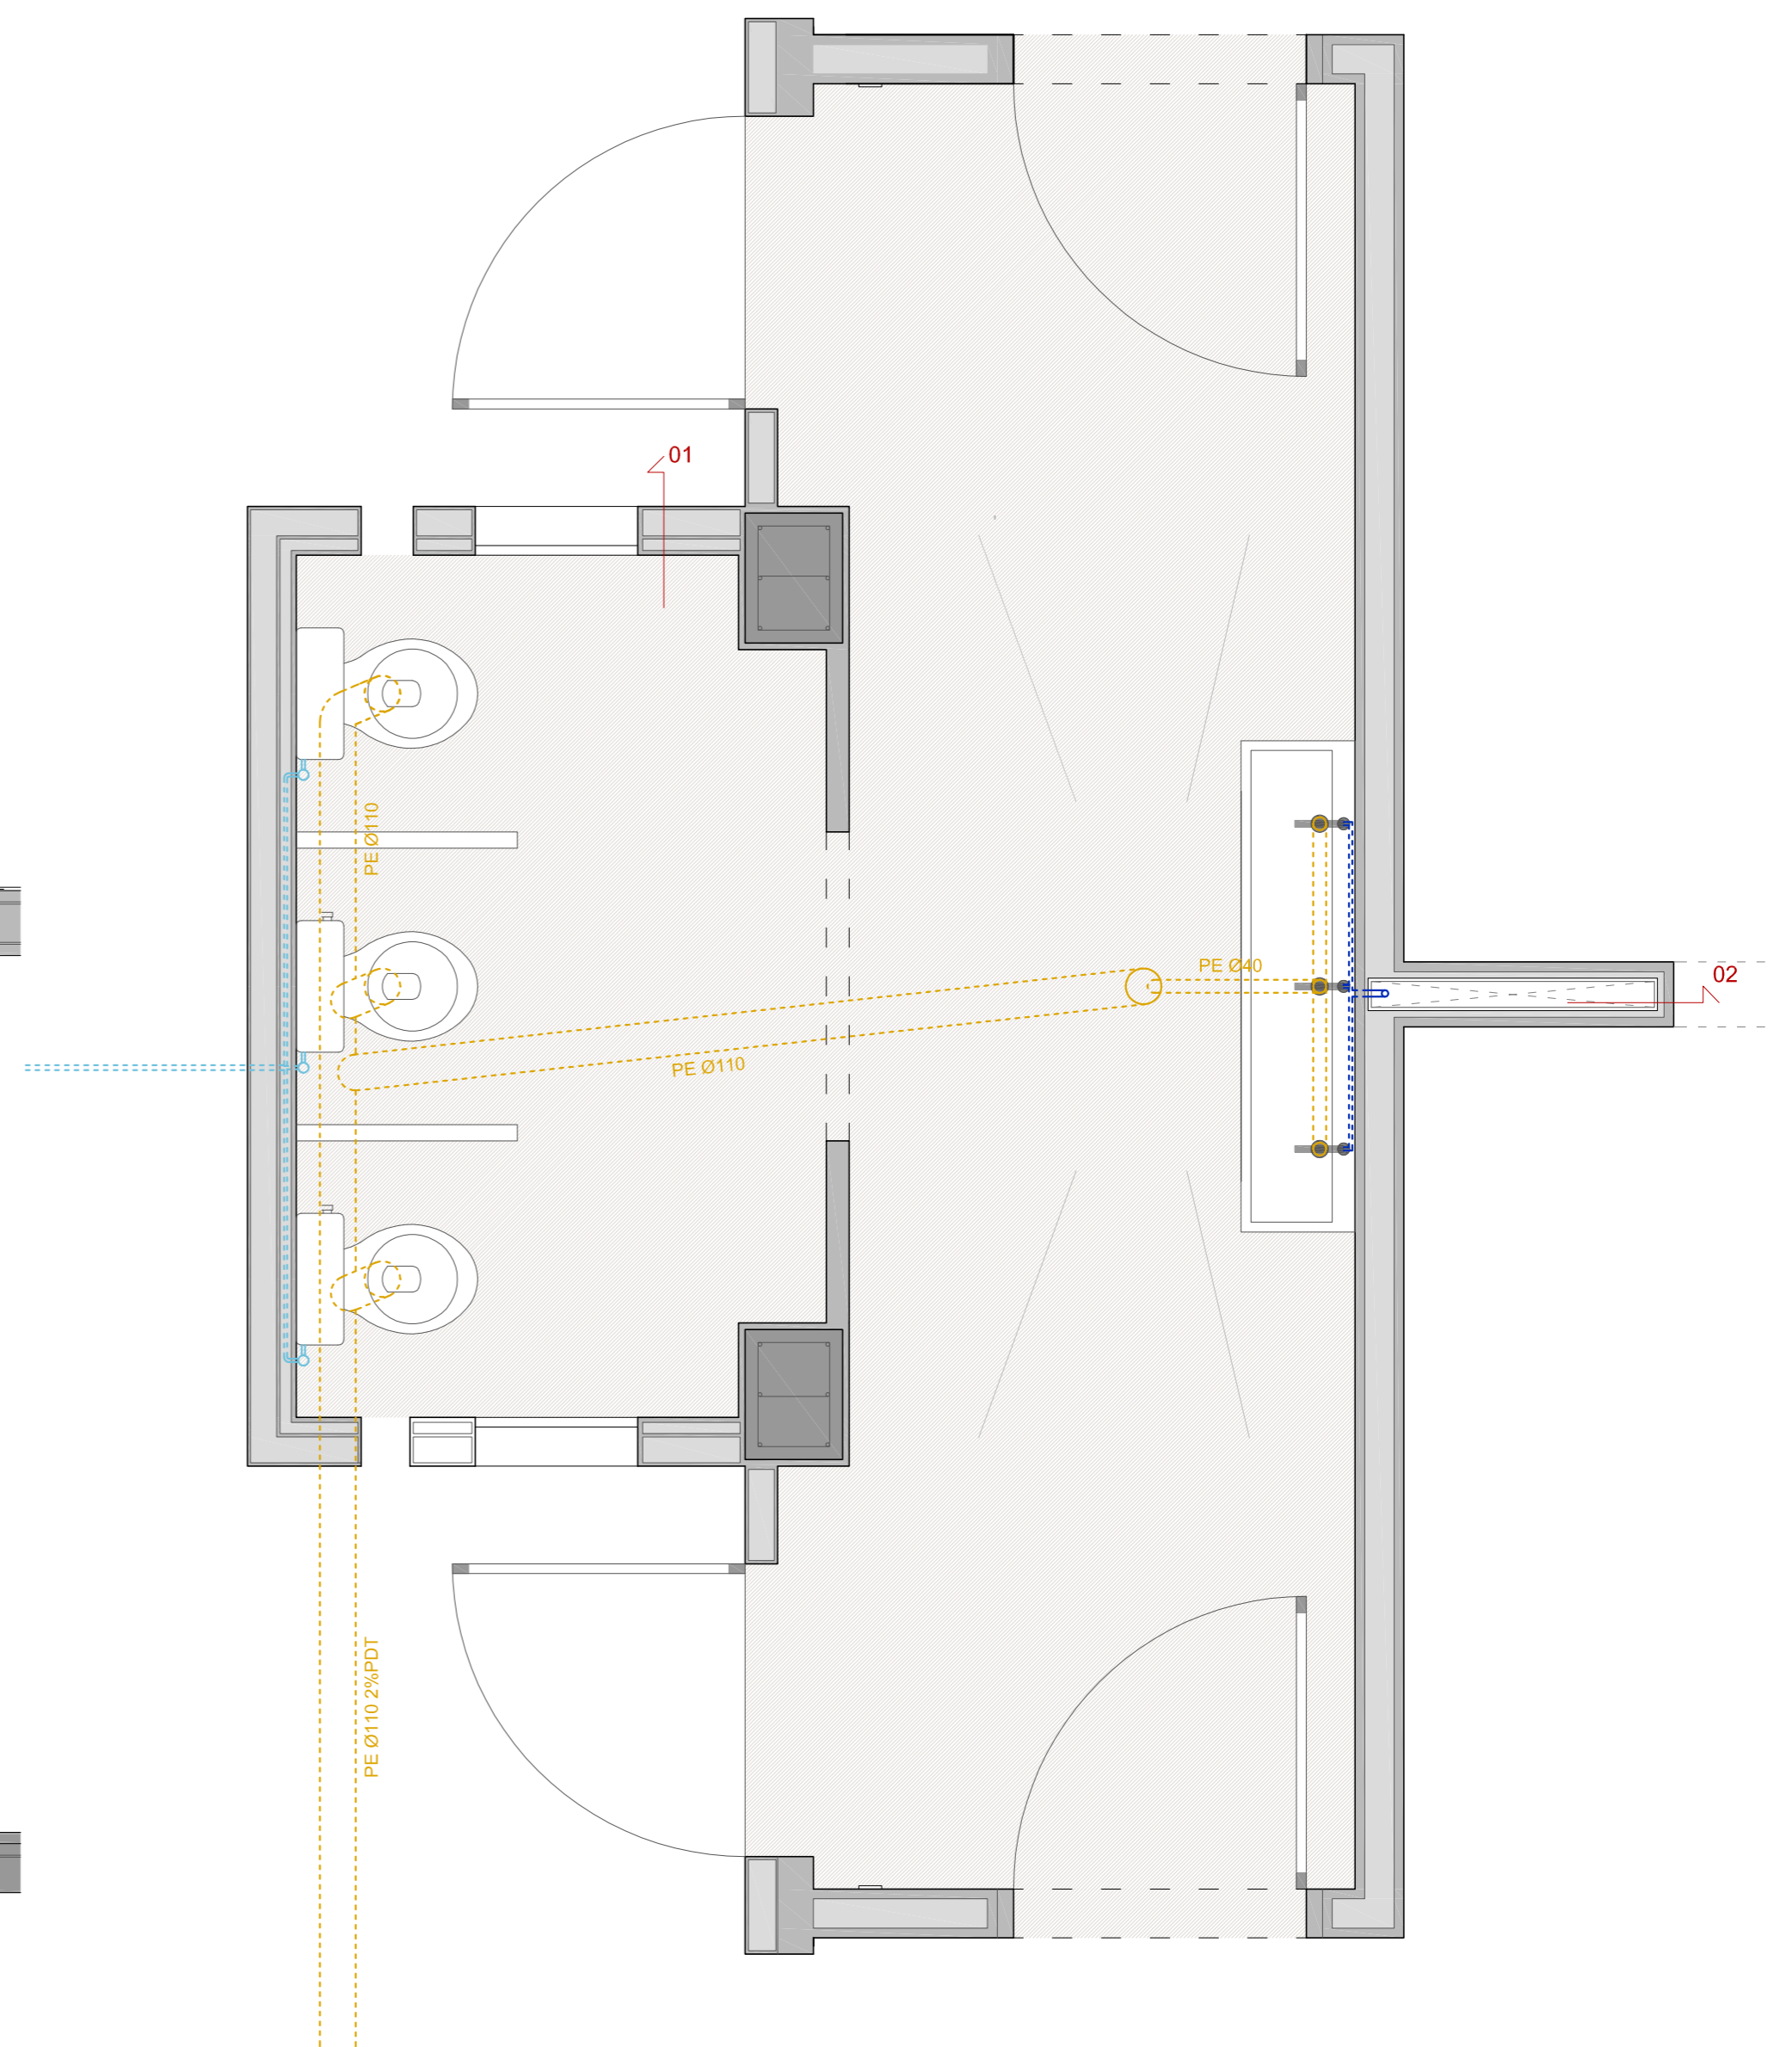

Planta abastament d'aigua i sanejament

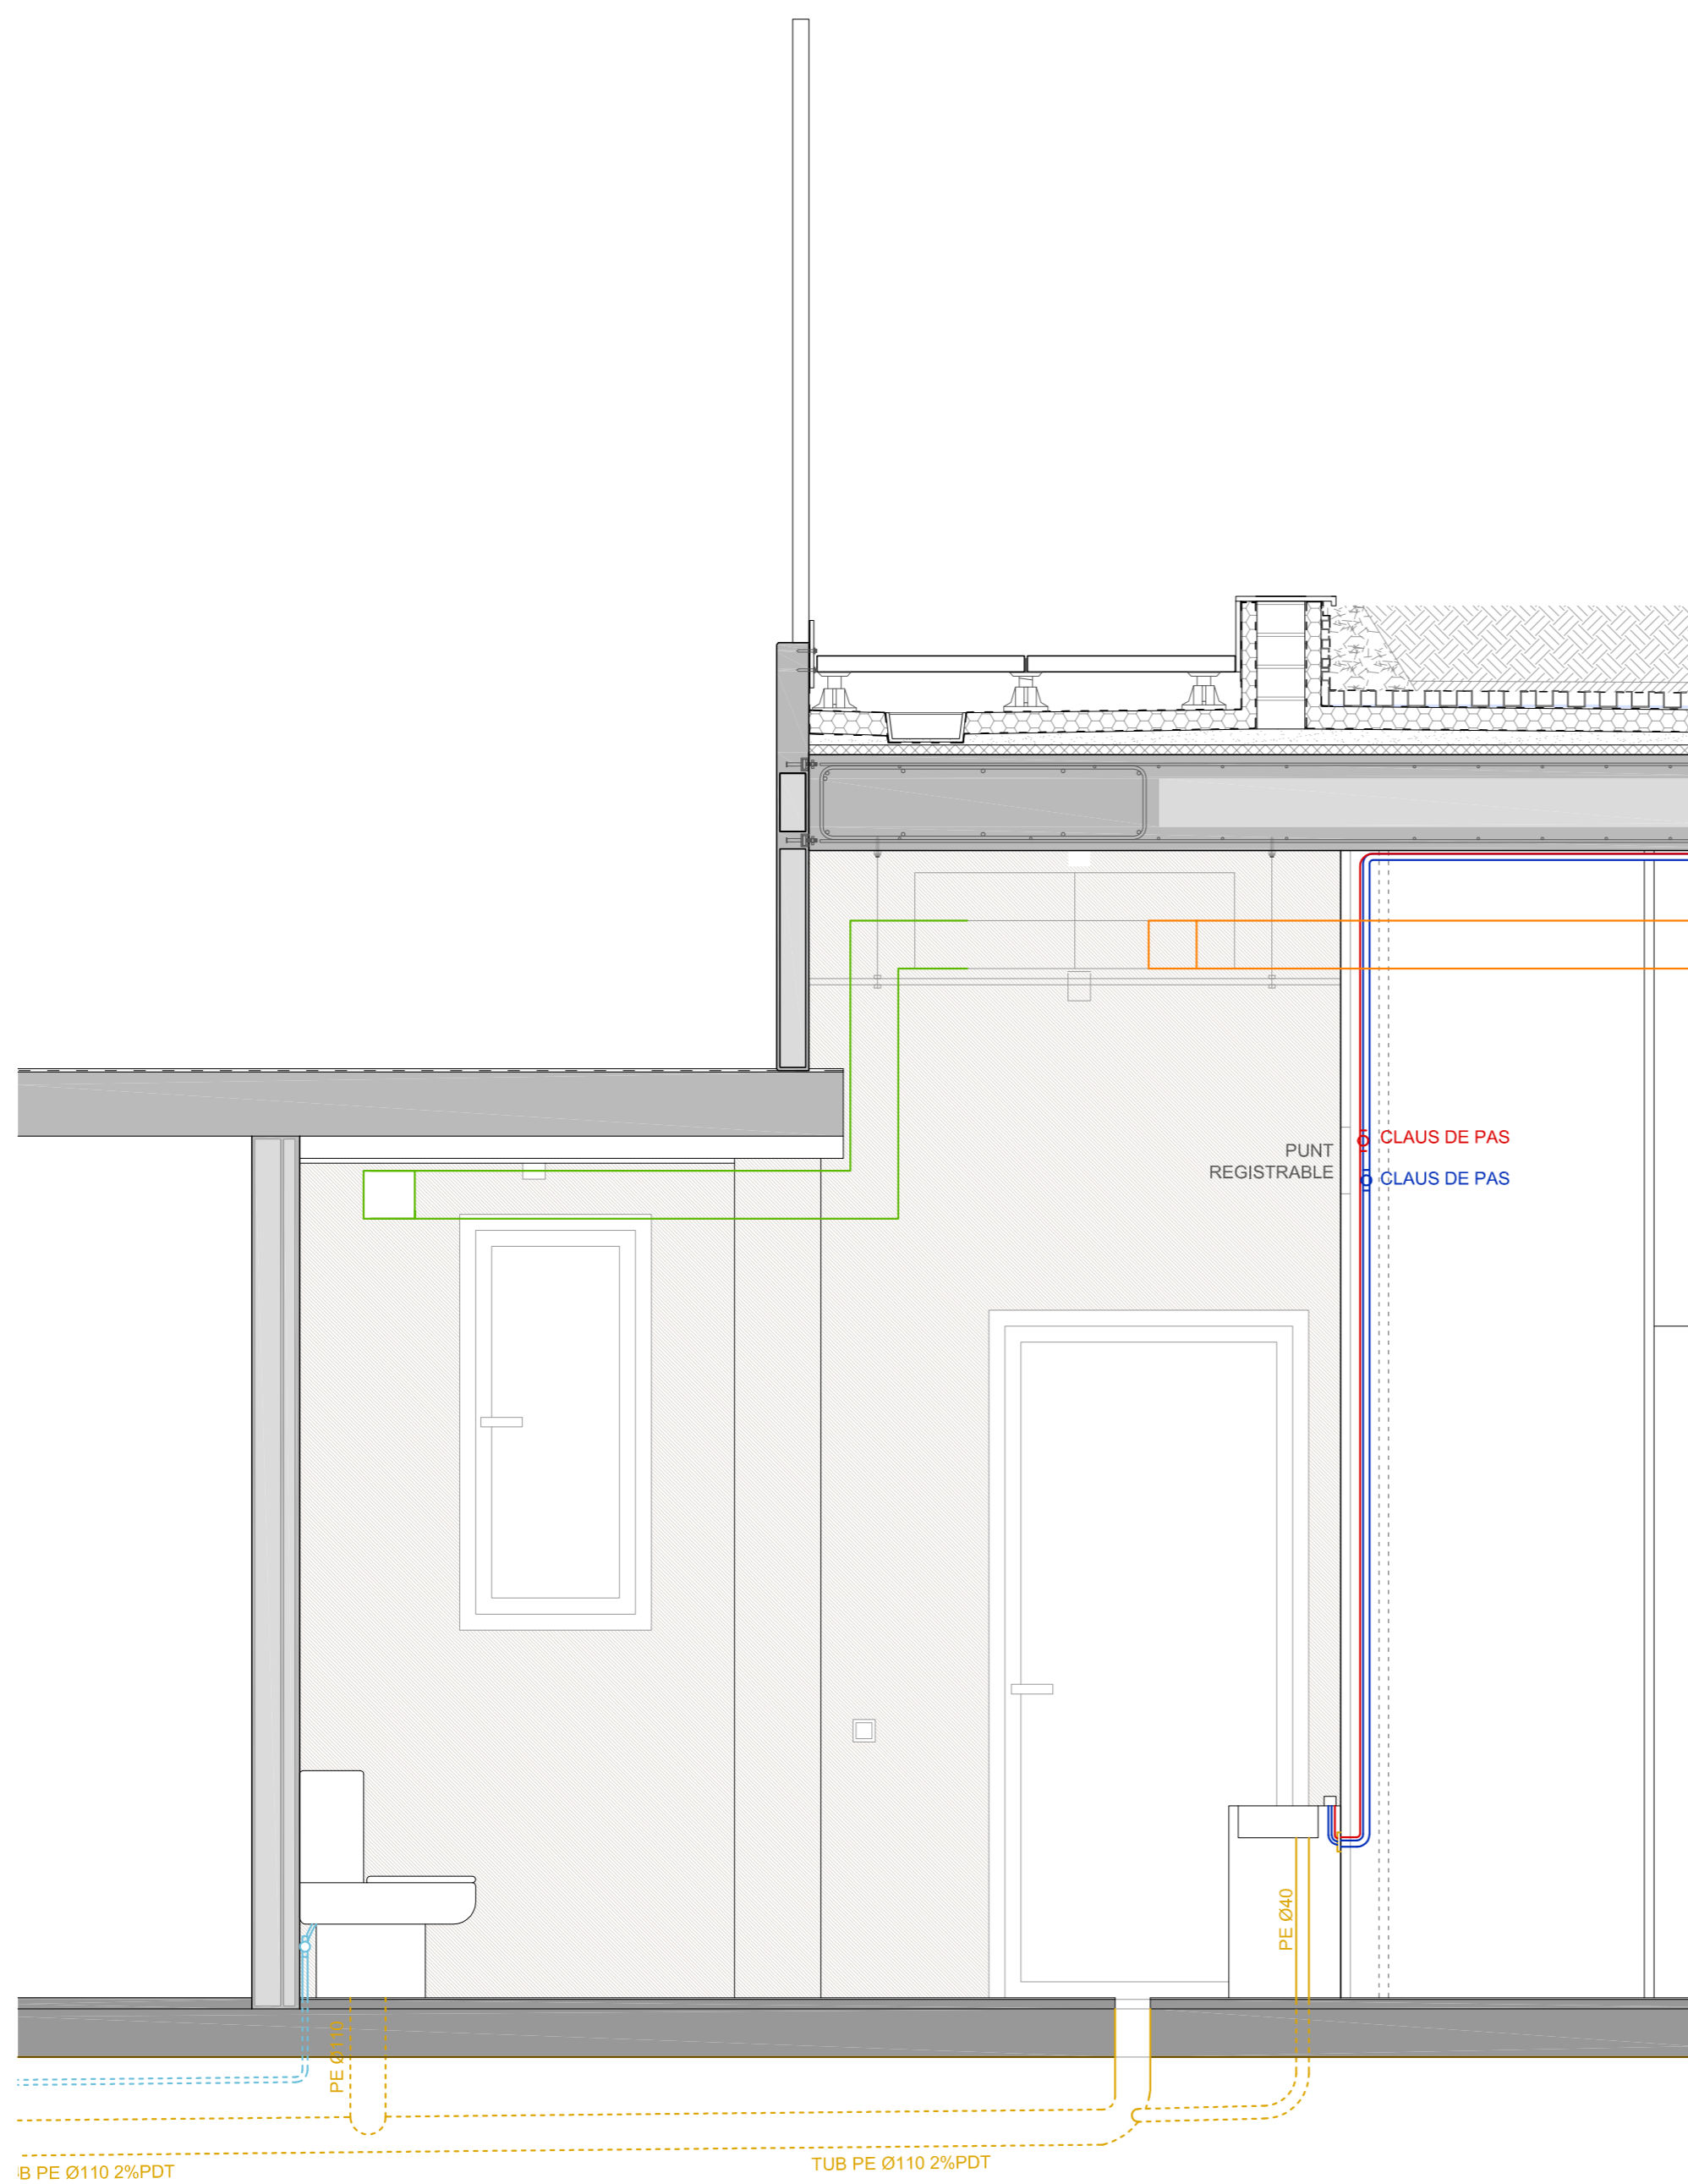

Secció 02

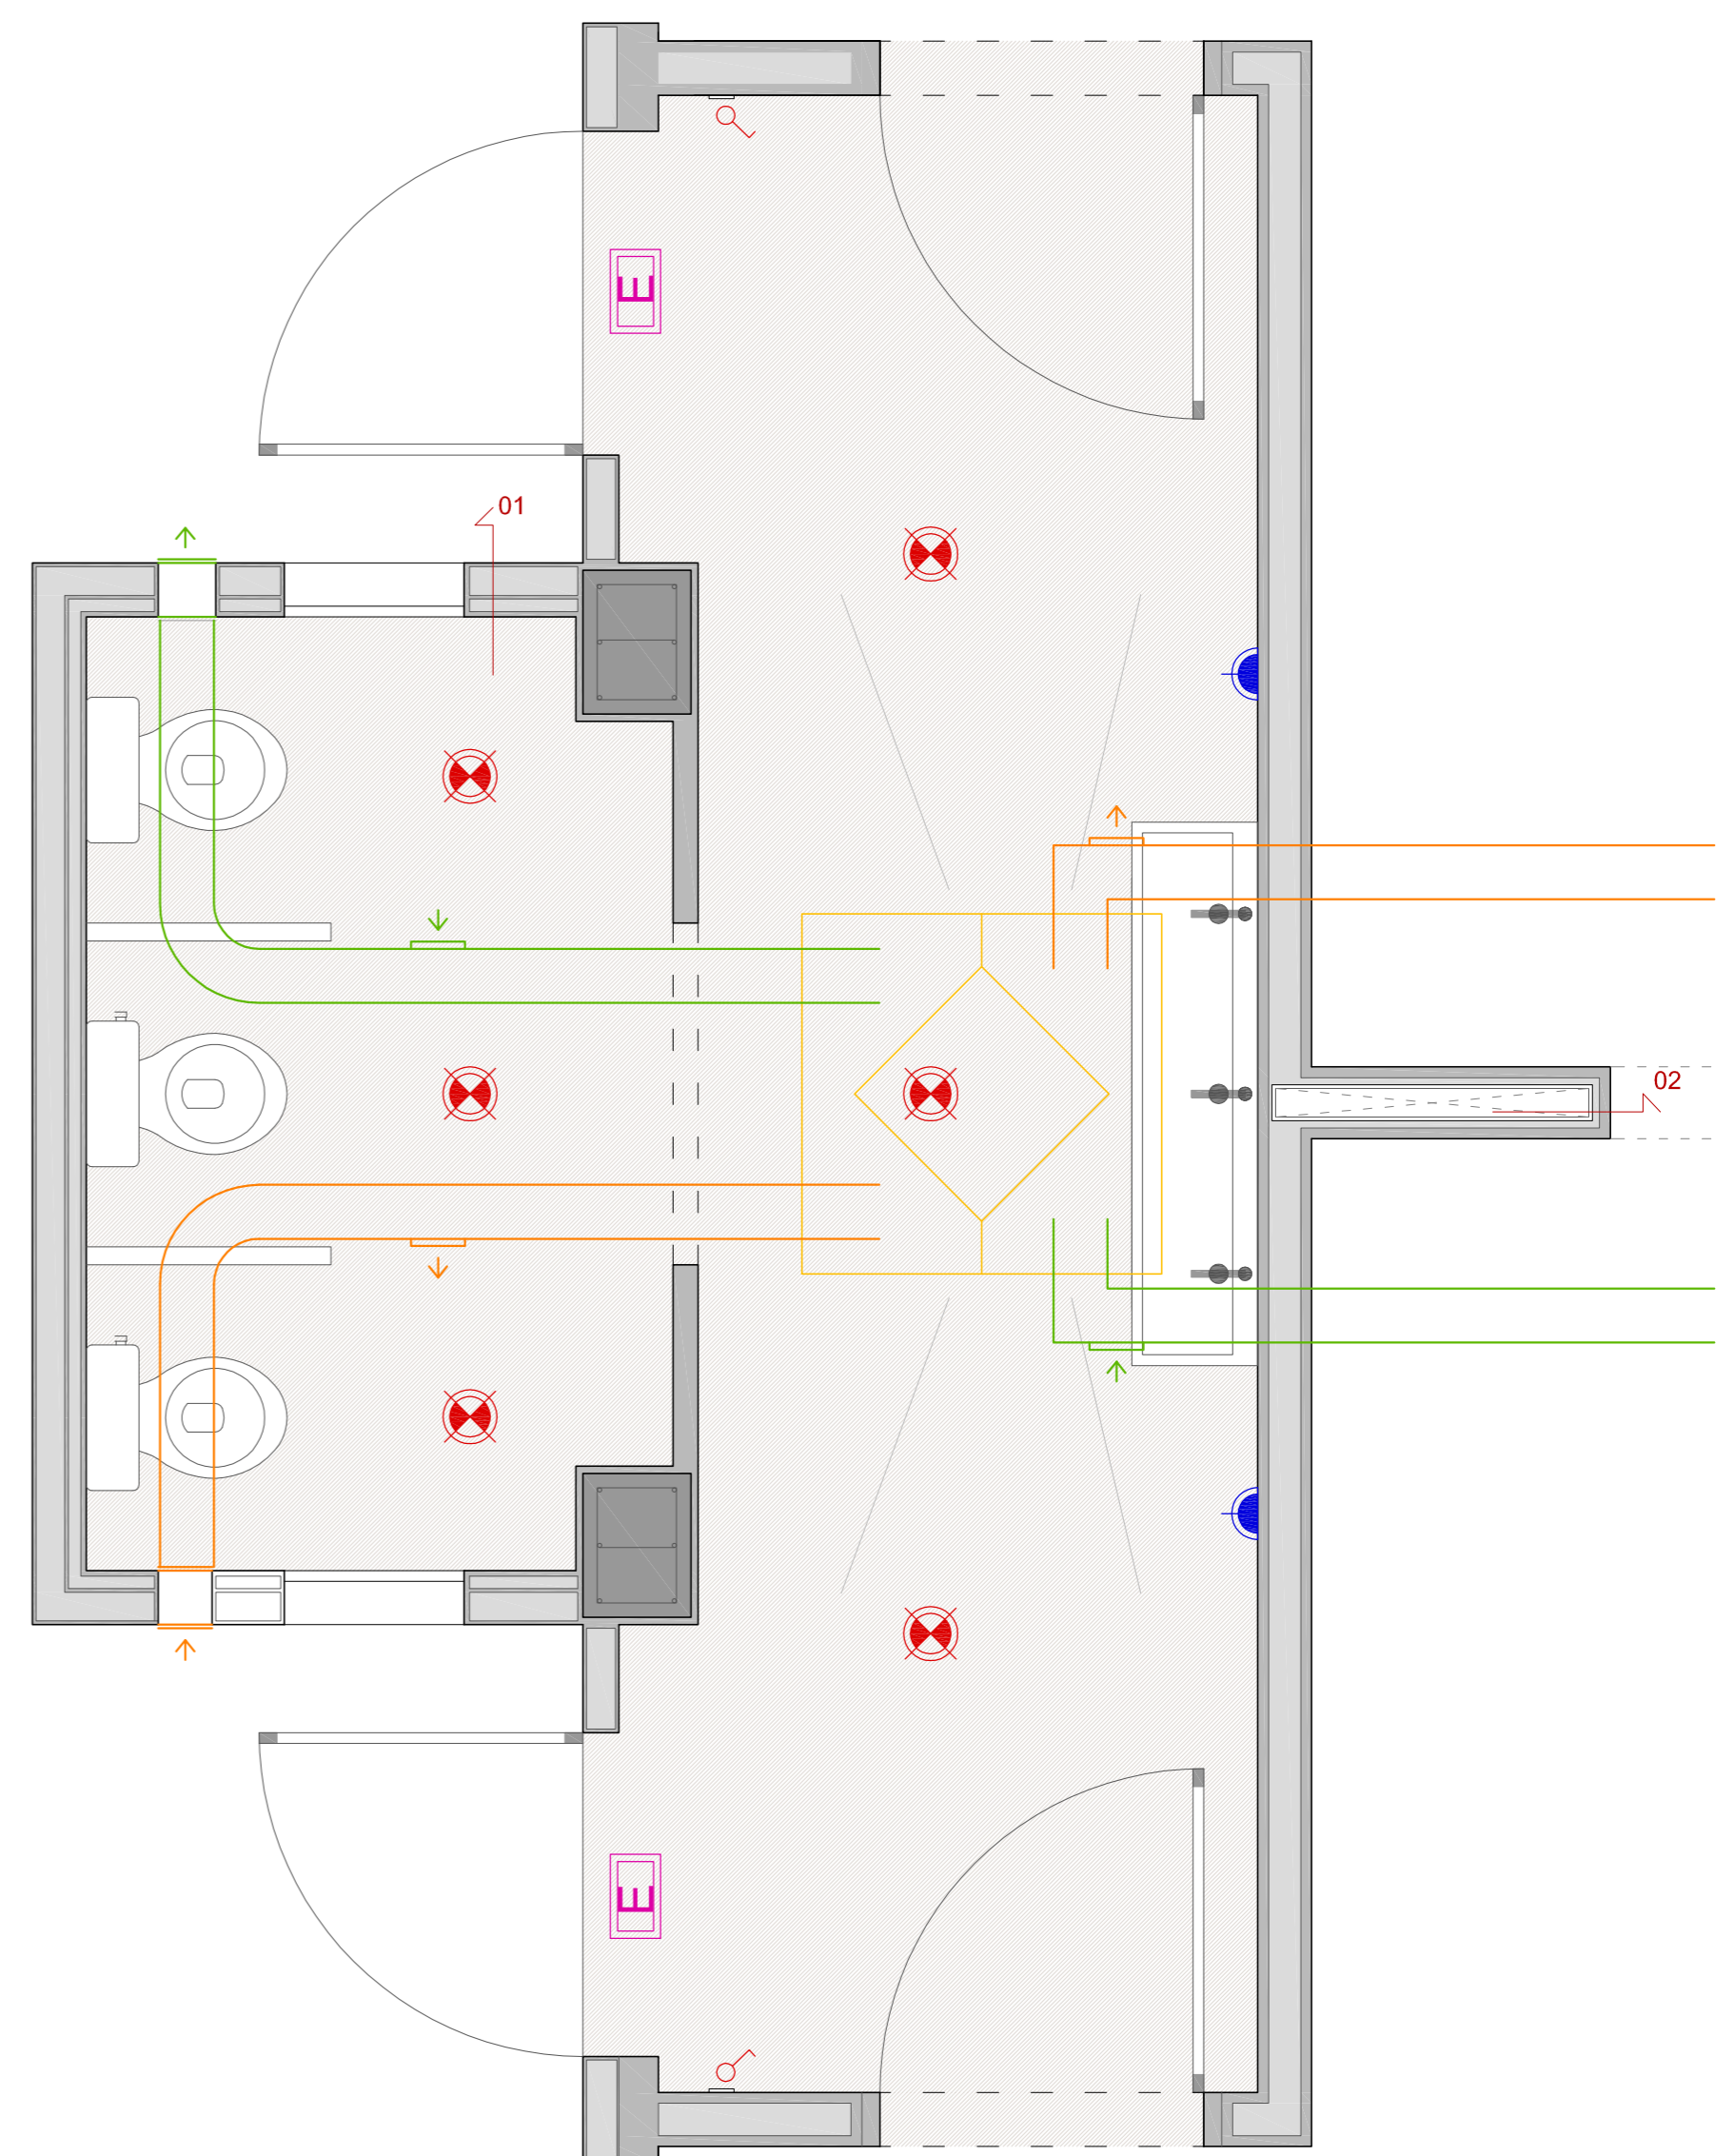

Planta electricitat i renovació d'aire