


LEYENDA

- Alterna 25 kV
- Negativo
- Positivo 3.300 Vcc
- Baja Tensión Mando 220 V
- Alterna 1.300 V
- Medida

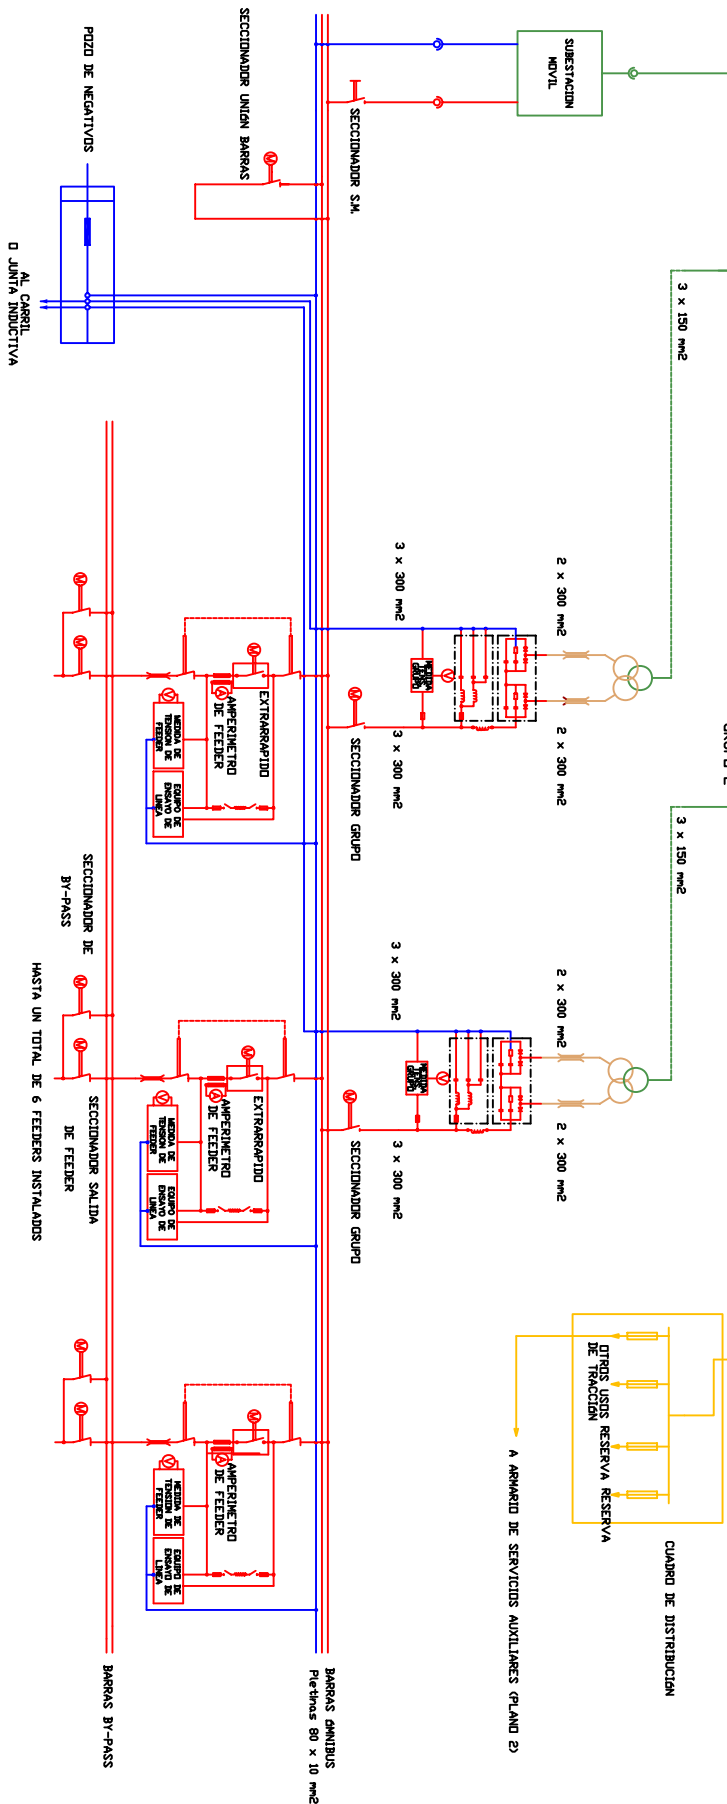

Designación del plano				Observaciones	
Esquema unifilar general		Dibujado por	Mario Valbuena	Fecha	04/01/2011
Escala:		Comprobado por	Miquel Bonet	Fecha	04/01/2011
REMEDIACIÓN DE UNA ESTACIÓN TRANSFORMADORA				Nº de plano	
				7	