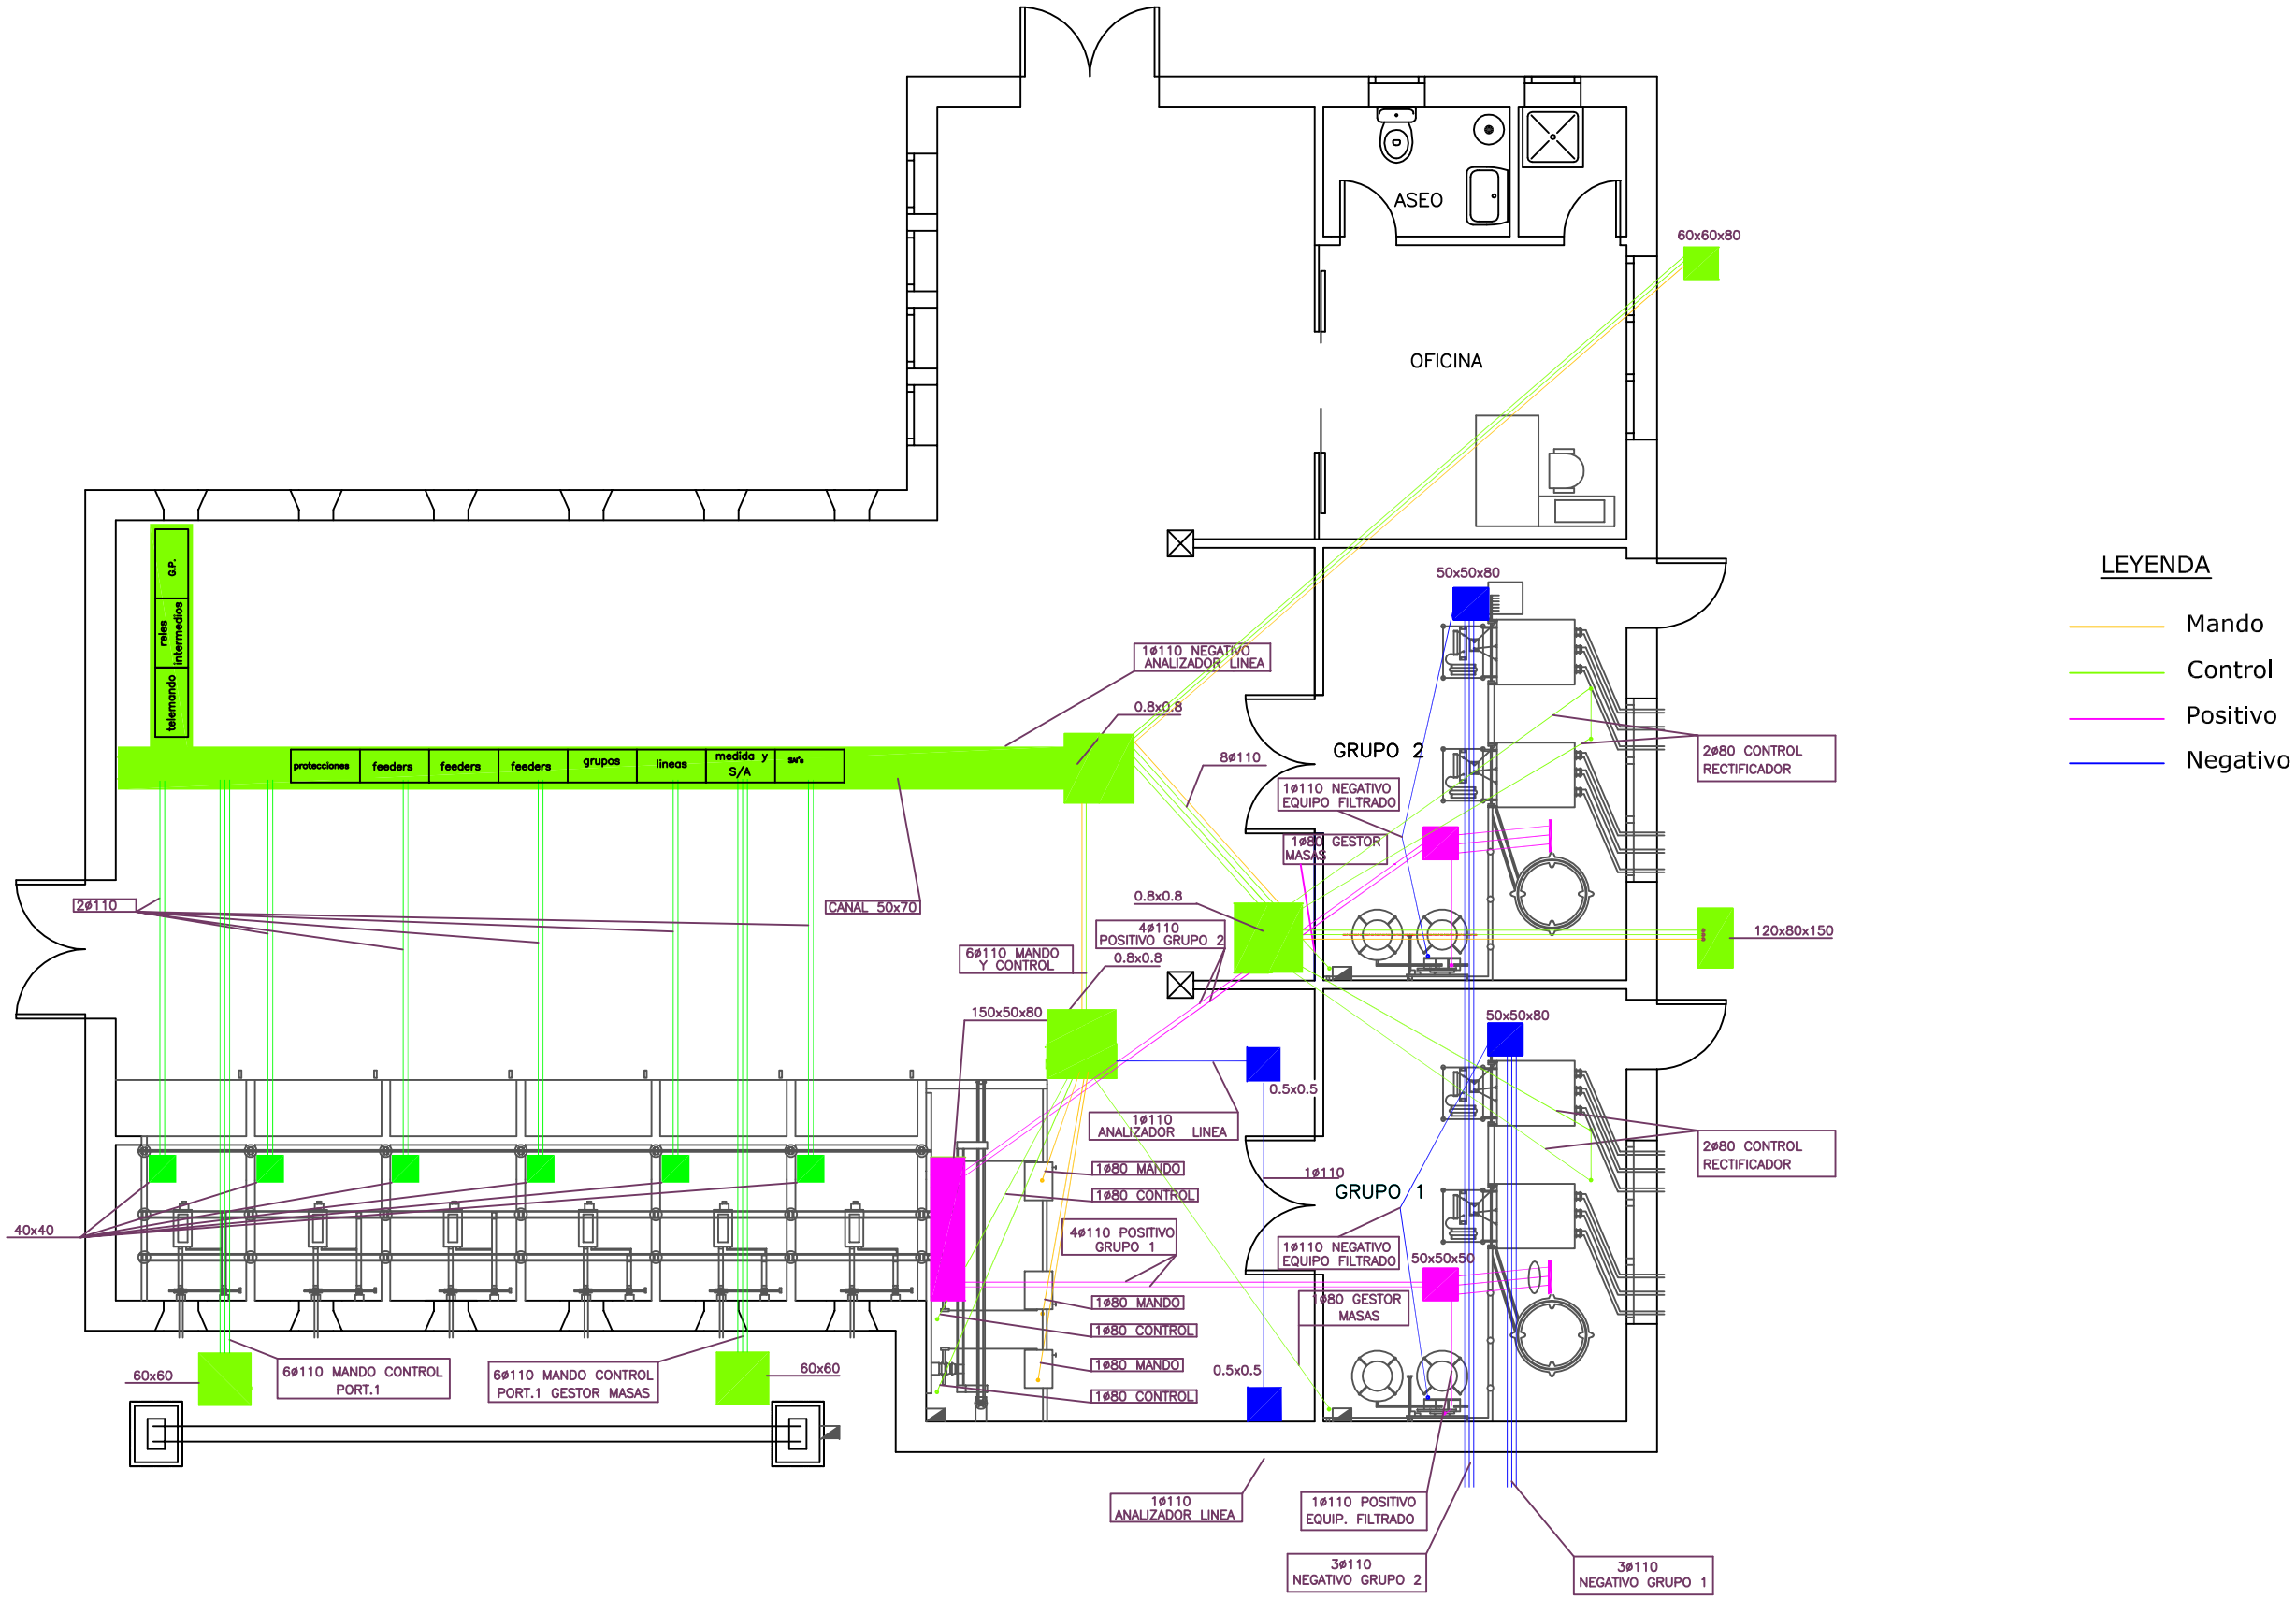

Designación del plano	Canalizaciones				Observaciones
	Dibujado por	Mario Valbuena	Fecha	04/01/2011	
Escala: 1/100	Comprobado por	Miquel Bonet	Fecha	04/01/2011	
	REMODELACIÓN DE UNA ESTACIÓN TRANSFORMADORA				Nº de plano 4