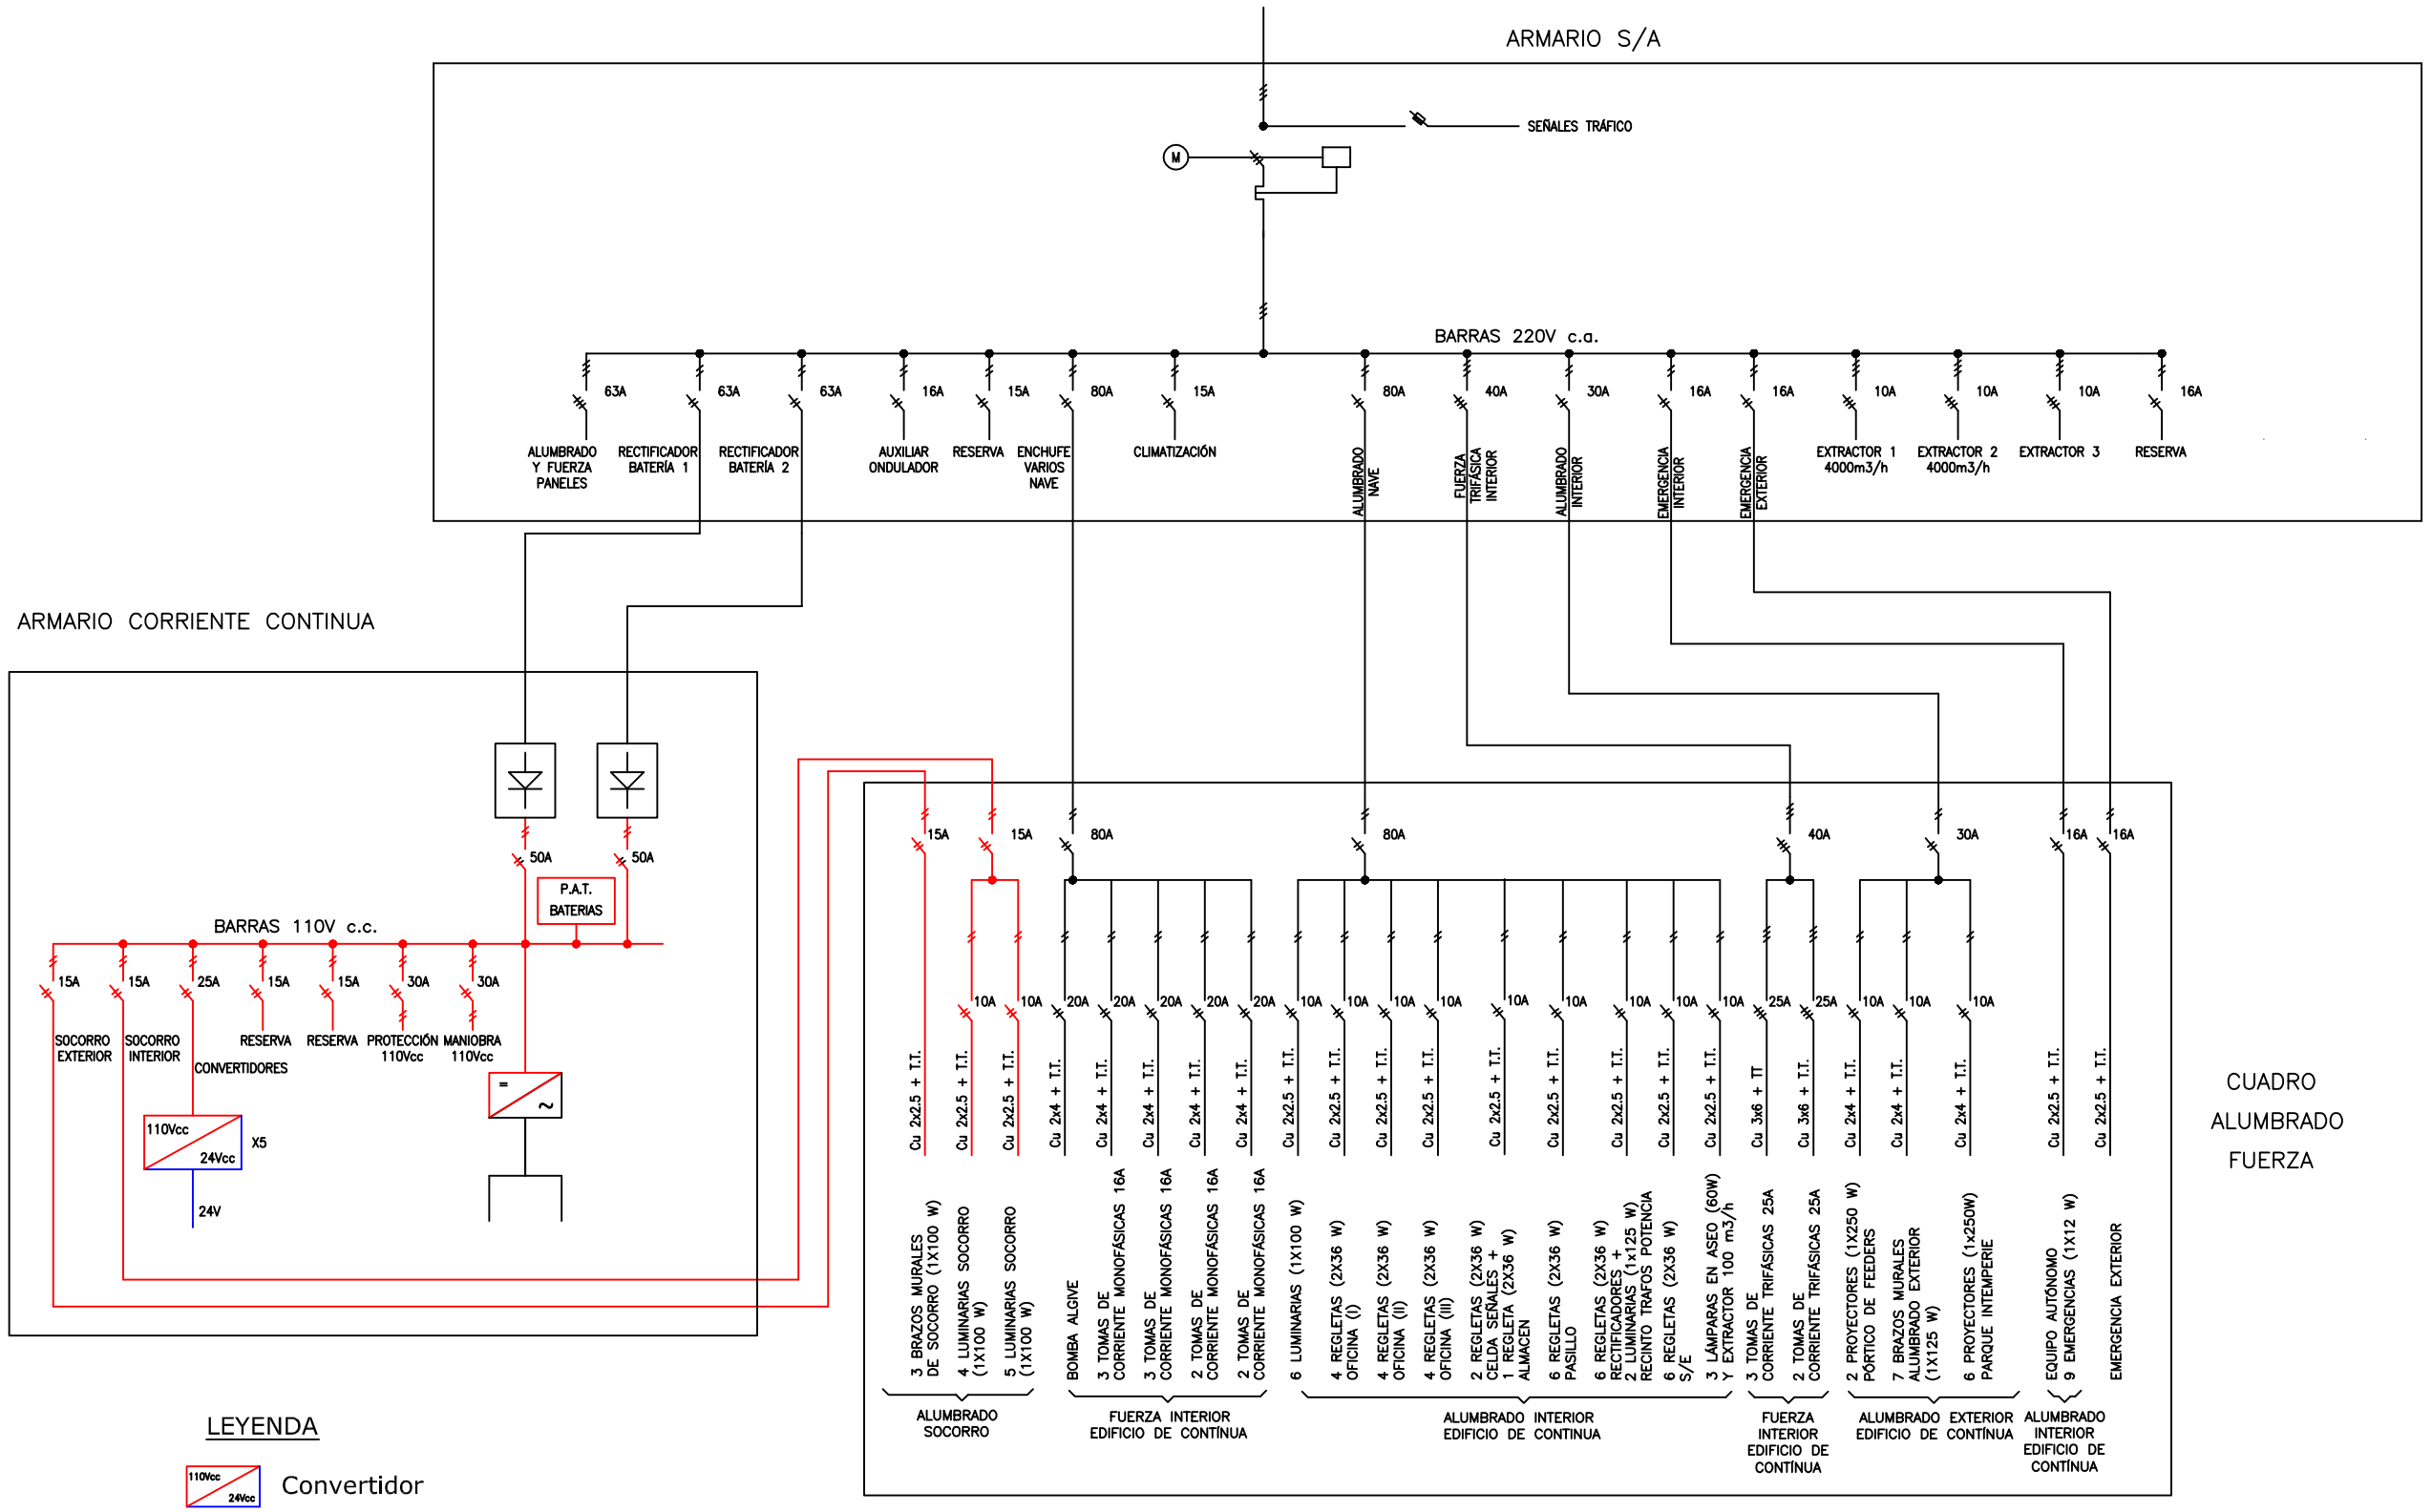

CUADRO
ALUMBRADO
FUERZA

LEYENDA

- Convertidor
- Ondulador
- Interruptor Bipolar
- Interruptor Tripolar
- 110 V_{CC}
- 230 V_{AC}
- 24 V_{CC}

Designación del plano	Esquema Servicios Auxiliares				Observaciones
	Dibujado por	Mario Valbuena	Fecha	04/01/2011	
Escala: ---	Comprobado por	Miquel Bonet	Fecha	04/01/2011	
	REMODELACIÓN DE UNA ESTACIÓN TRANSFORMADORA				Nº de plano 8