

LLEGENDA	
	Arbres
	Construccions
	Farola
	Registres


SISTEMA DE COORDENADES
- Projecció U.T.M FUS 31N
- El.lipsoide Internacional Datum ED50 (X.U ICC 20060)
- Alçades referides al N.M.M




**Escola Politècnica Superior
d'Edificació de Barcelona**
UNIVERSITAT POLITÈCNICA DE CATALUNYA

PROJECTE: ESTUDI DE LA PRECIÓ EN LA DEFINICIÓ DE TRAJECTÒRIES MITJANÇANT RECEPTORS GNSS
SITUACIO: "CAL GAVATX" LES FRANQUESES DEL V.
PLANOL: AIXECAMENT TOPOGRAFIC

DEPARTAMENT: Enginyeria del Terreny, Cartogràfica i Geofísica		
AUTORS: Guillem Escat Zapater Enric Soler Castañé		
DATA: 16/06/10	ESCALA: 1/300 A-3	NºPLANOL: 1

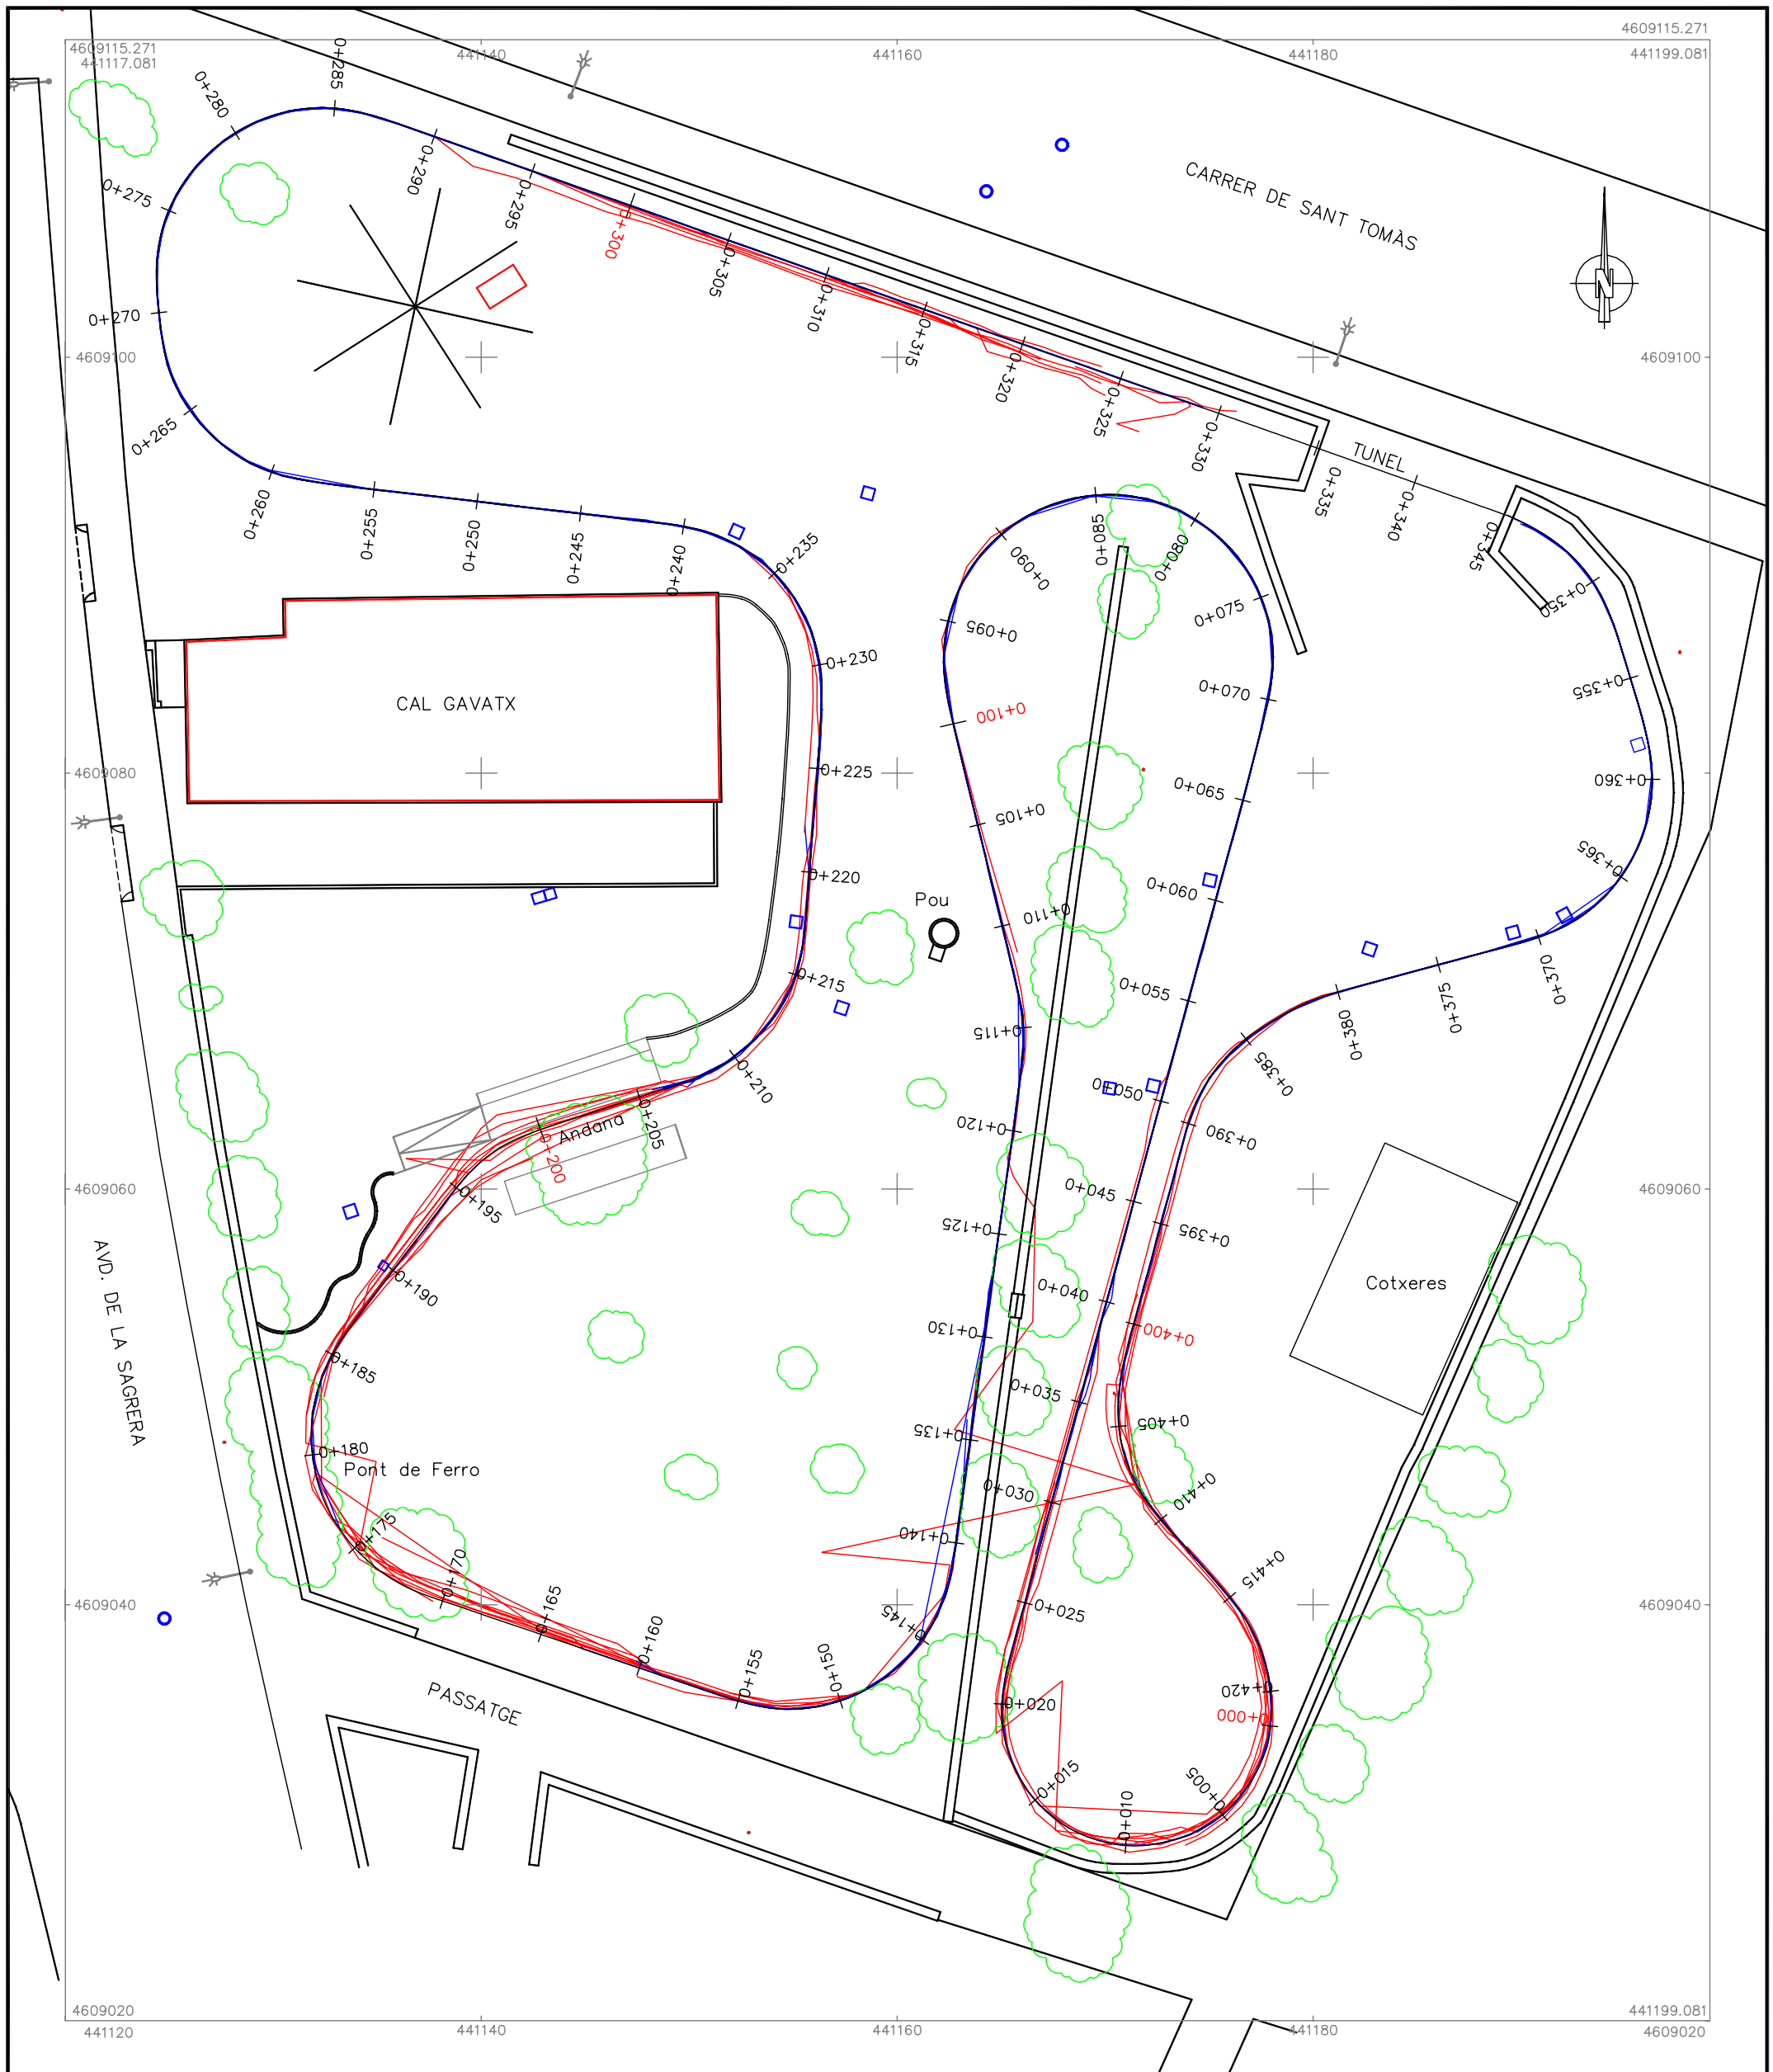

LLEGGENDA	
	Arbres
	Construccions
	Farola
	Registres

SISTEMA DE COORDENADES
- Projecció U.T.M FUS 31N
- El.lipsoide Internacional Datum ED50 (X.U ICC 20060)
- Cotes Ortomètriques (Geoide UB1)




**Escola Politècnica Superior
d'Edificació de Barcelona**
UNIVERSITAT POLITÈCNICA DE CATALUNYA

DEPARTAMENT:
**Enginyeria del Terreny,
Cartogràfica i Geofísica**


PROJECTE: **ESTUDI DE LA PRECIÓ EN LA DEFINICIÓ DE
TRAJECTÒRIES MITJANÇANT RECEPTORS GNSS**

AUTORS:
**Guillem Escat Zapater
Enric Soler Castañé**

SITUACIO: **"CAL GAVATX" LES FRANQUESES DEL V.**

PLANOL:
TRAJECTÒRIES RTK 20 JULIOL

DATA: 16/06/10	ESCALA: 1/300 A-3	Nº PLANO: 3
--------------------------	--------------------------------	-----------------------

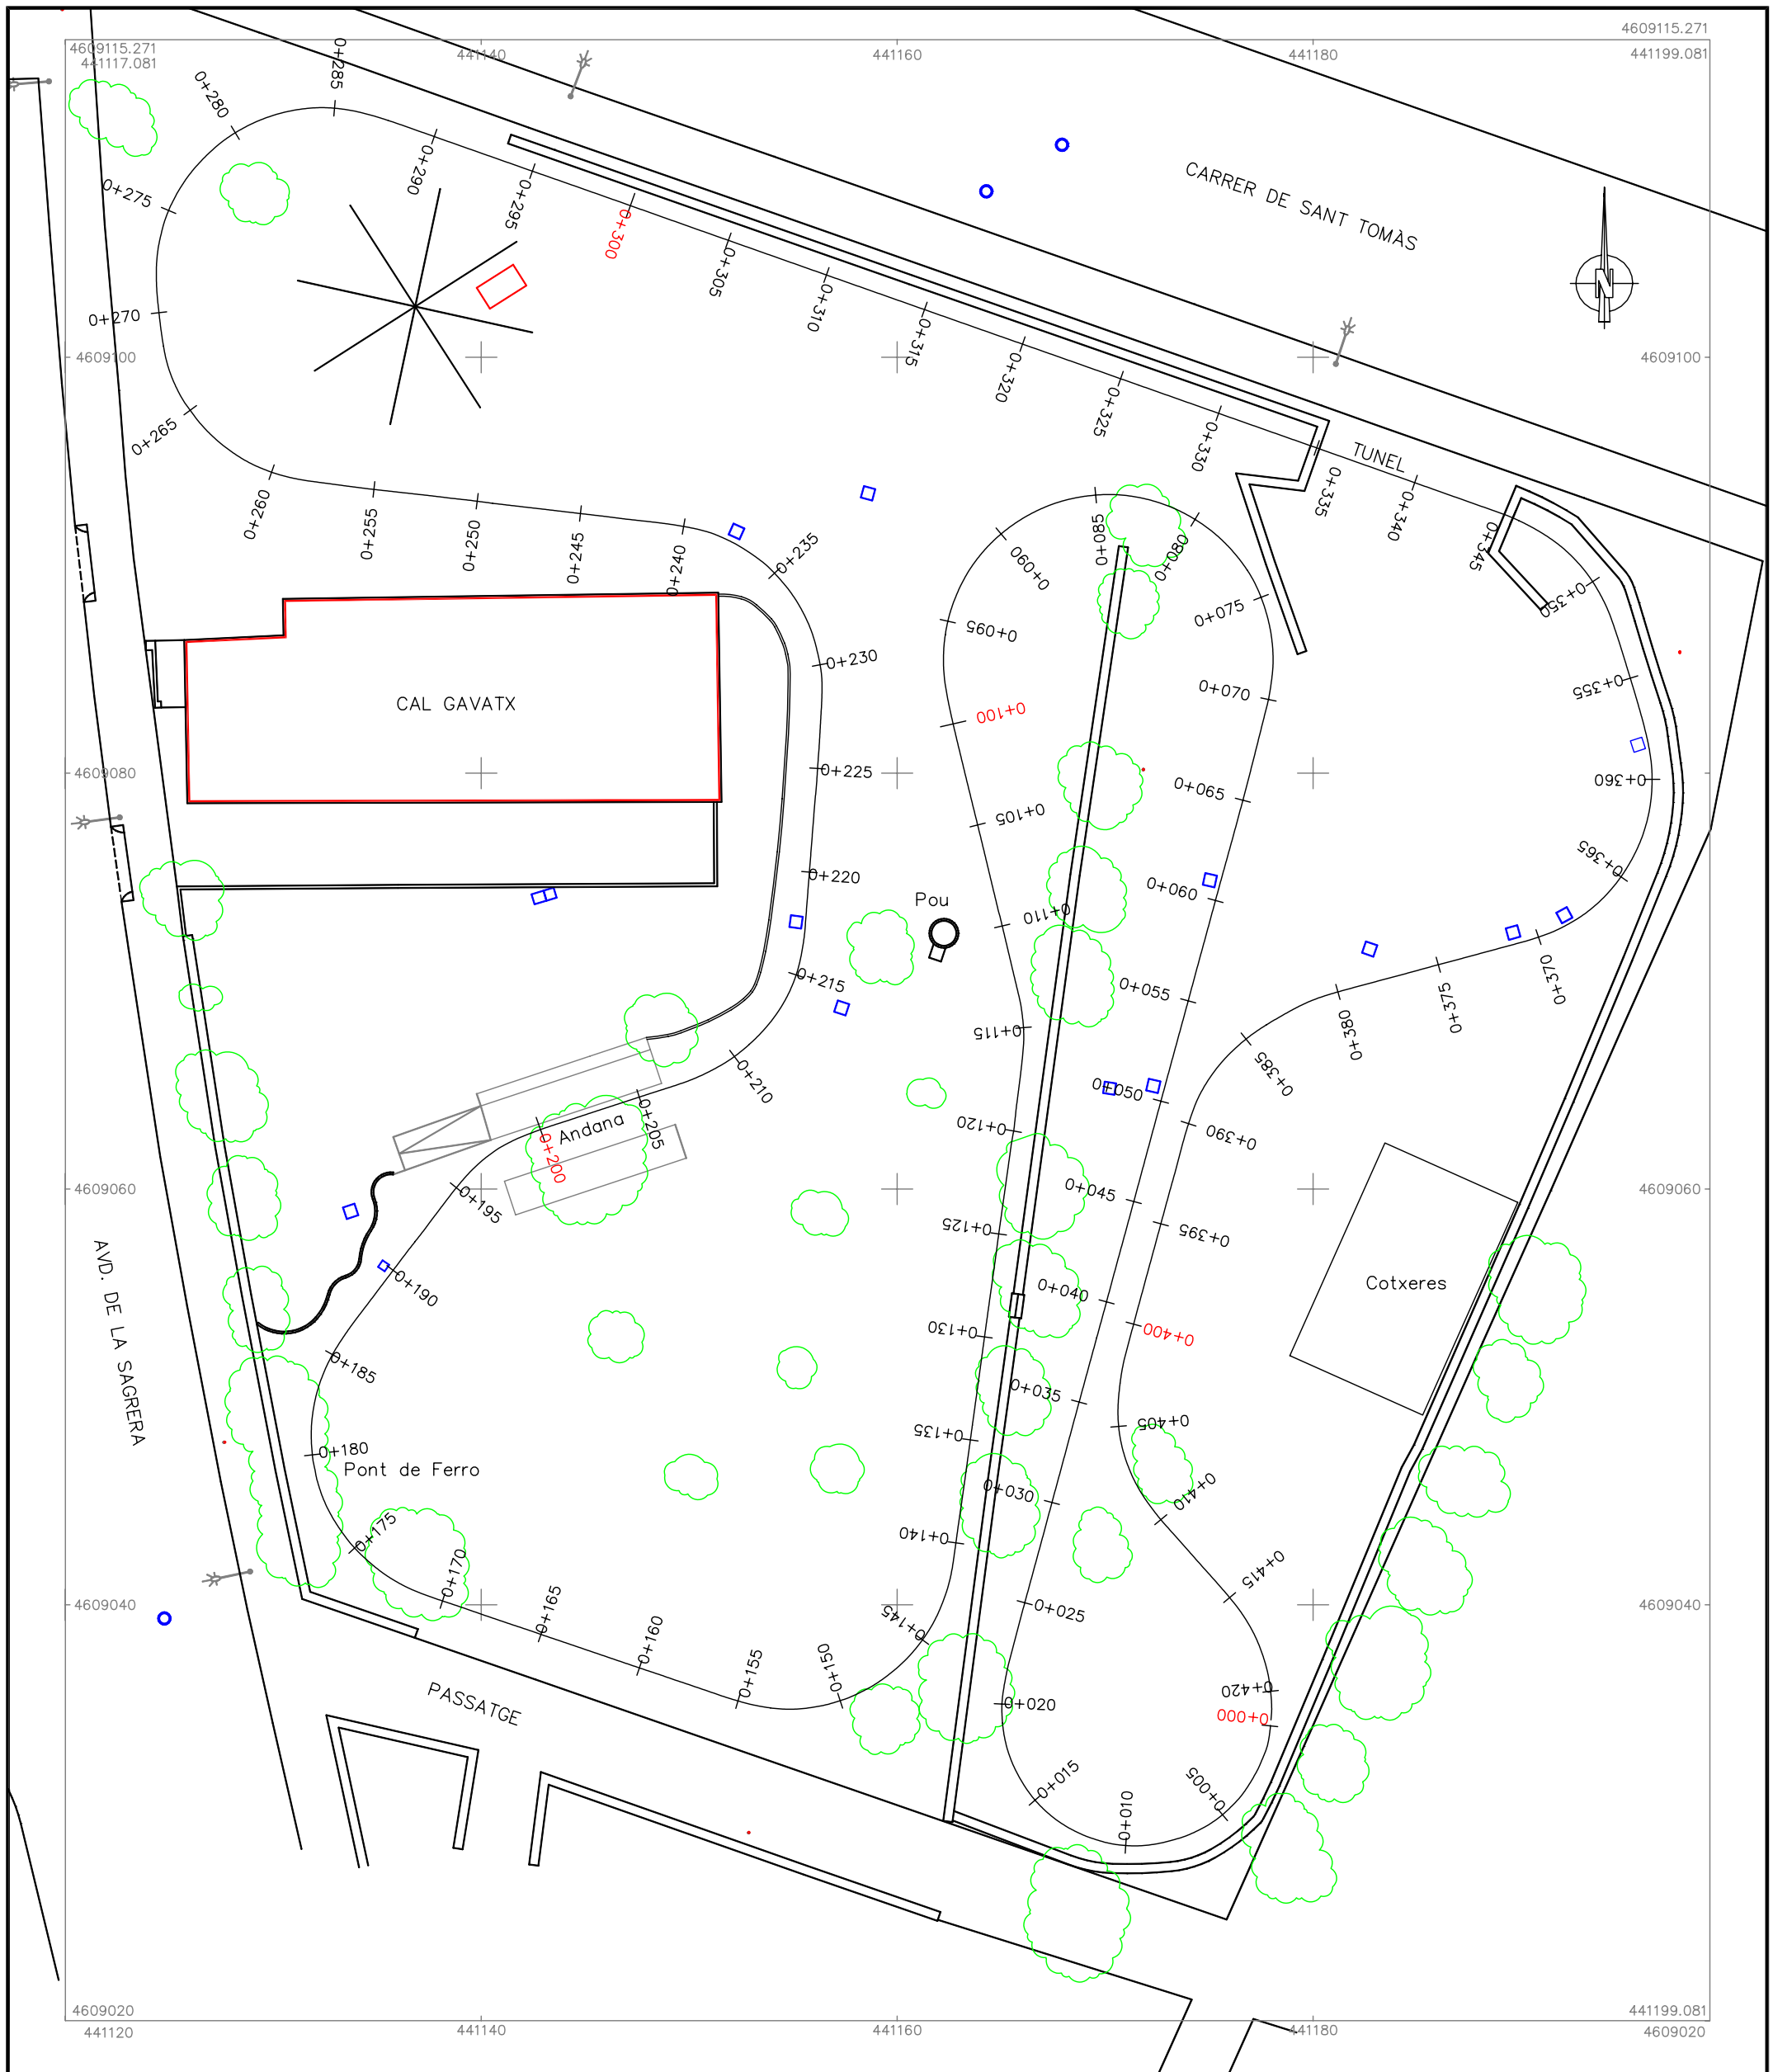

LLEGGENDA	
	Arbres
	Construccions
	Farola
	Registres

SISTEMA DE COORDENADES
- Projecció U.T.M FUS 31N
- El.lipsoide Internacional Datum ED50 (X.U ICC 20060)
- Cotes Ortomètriques (Geoide UB1)

**Escola Politécnica Superior
d'Edificació de Barcelona**

UNIVERSITAT POLITÈCNICA DE CATALUNYA

PROJECTE: ESTUDI DE LA PRECIÓ EN LA DEFINICIÓ DE TRAJECTÒRIES MITJANÇANT RECEPTORS GNSS
SITUACIÓ: "CAL GAVATX" LES FRANQUESES DEL V.
PLANOL: ACOTACIÓ EIX TRAJECTÒRIA

DEPARTAMENT: Enginyeria del Terreny, Cartogràfica i Geofísica		
AUTORS: Guillem Escat Zapater Enric Soler Castañé		
DATA: 16/06/10	ESCALA: 1/300 A-3	Nº PLANO: 2