


Secció Transversal: Edifici d'habitatges - plaça - biblioteca




Alçat Nord-est c/Casanova

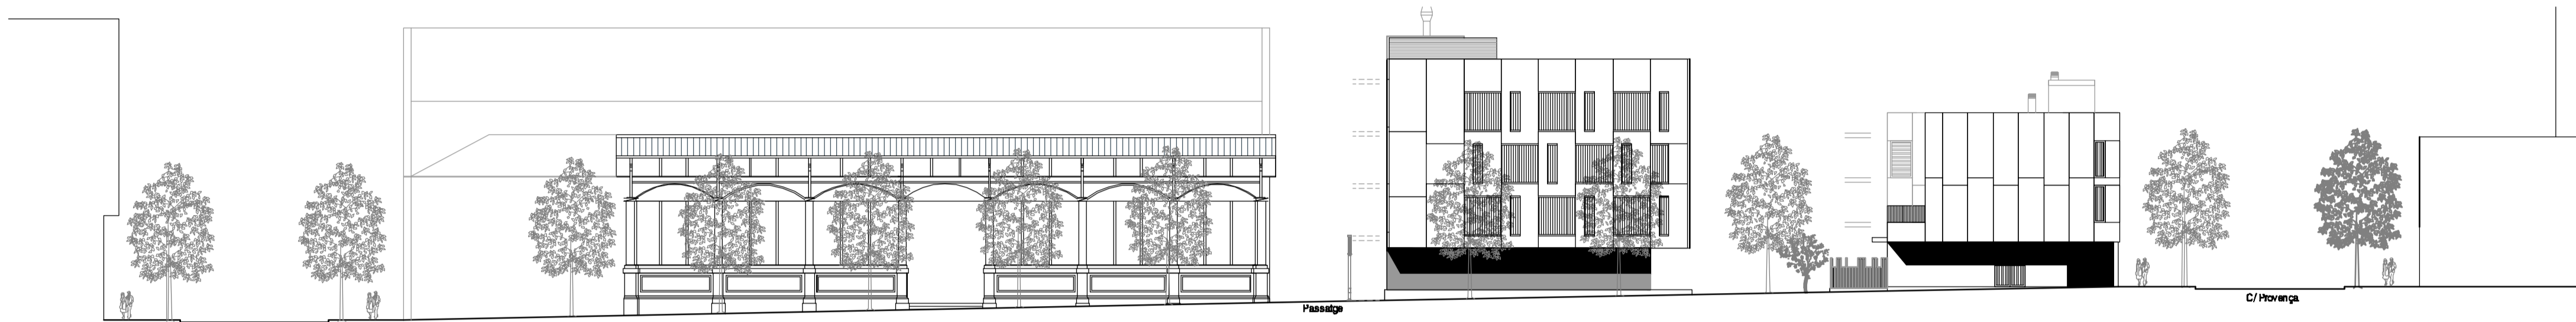

Alçat Nord-oest c/Provença



Alçat Nord-oest Biblioteca - plaça - edifici a intervenir en PB.

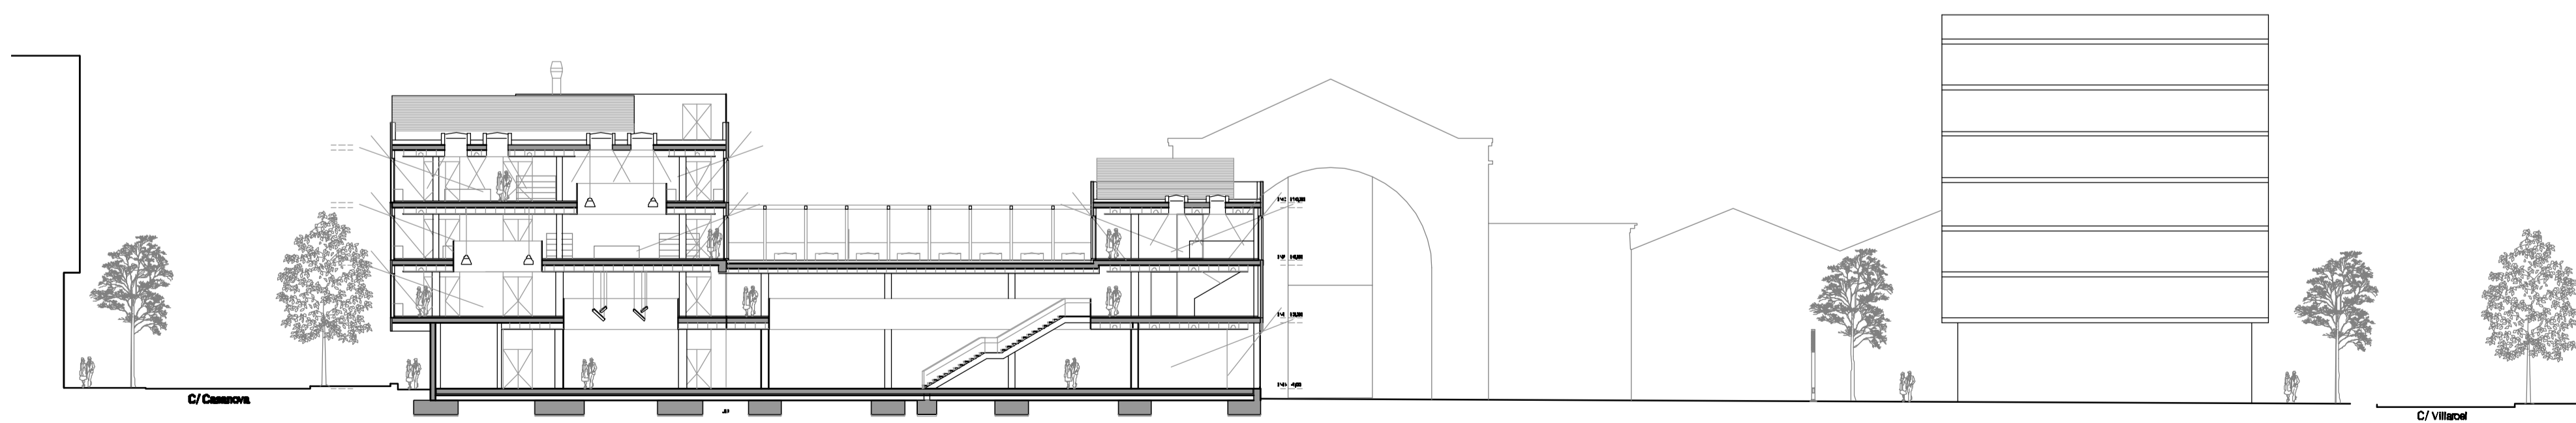

Secció longitudinal: Biblioteca - plaça - edifici existent (amb locals en PB)

