



SECCIÓ POSTERIOR

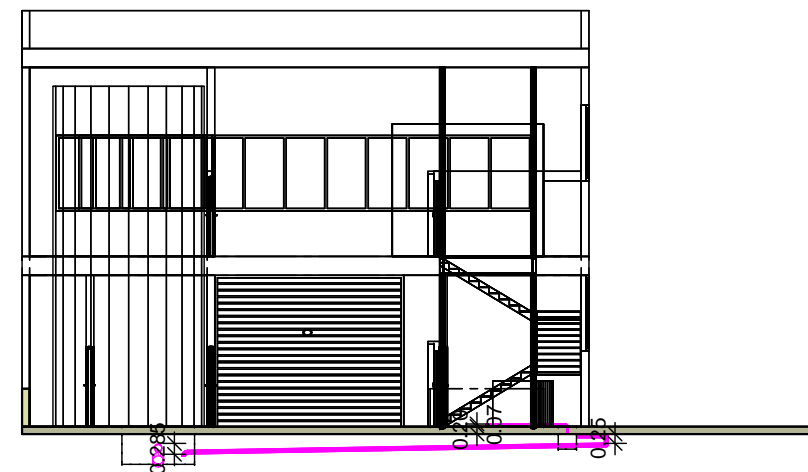

SECCIÓ LATERAL

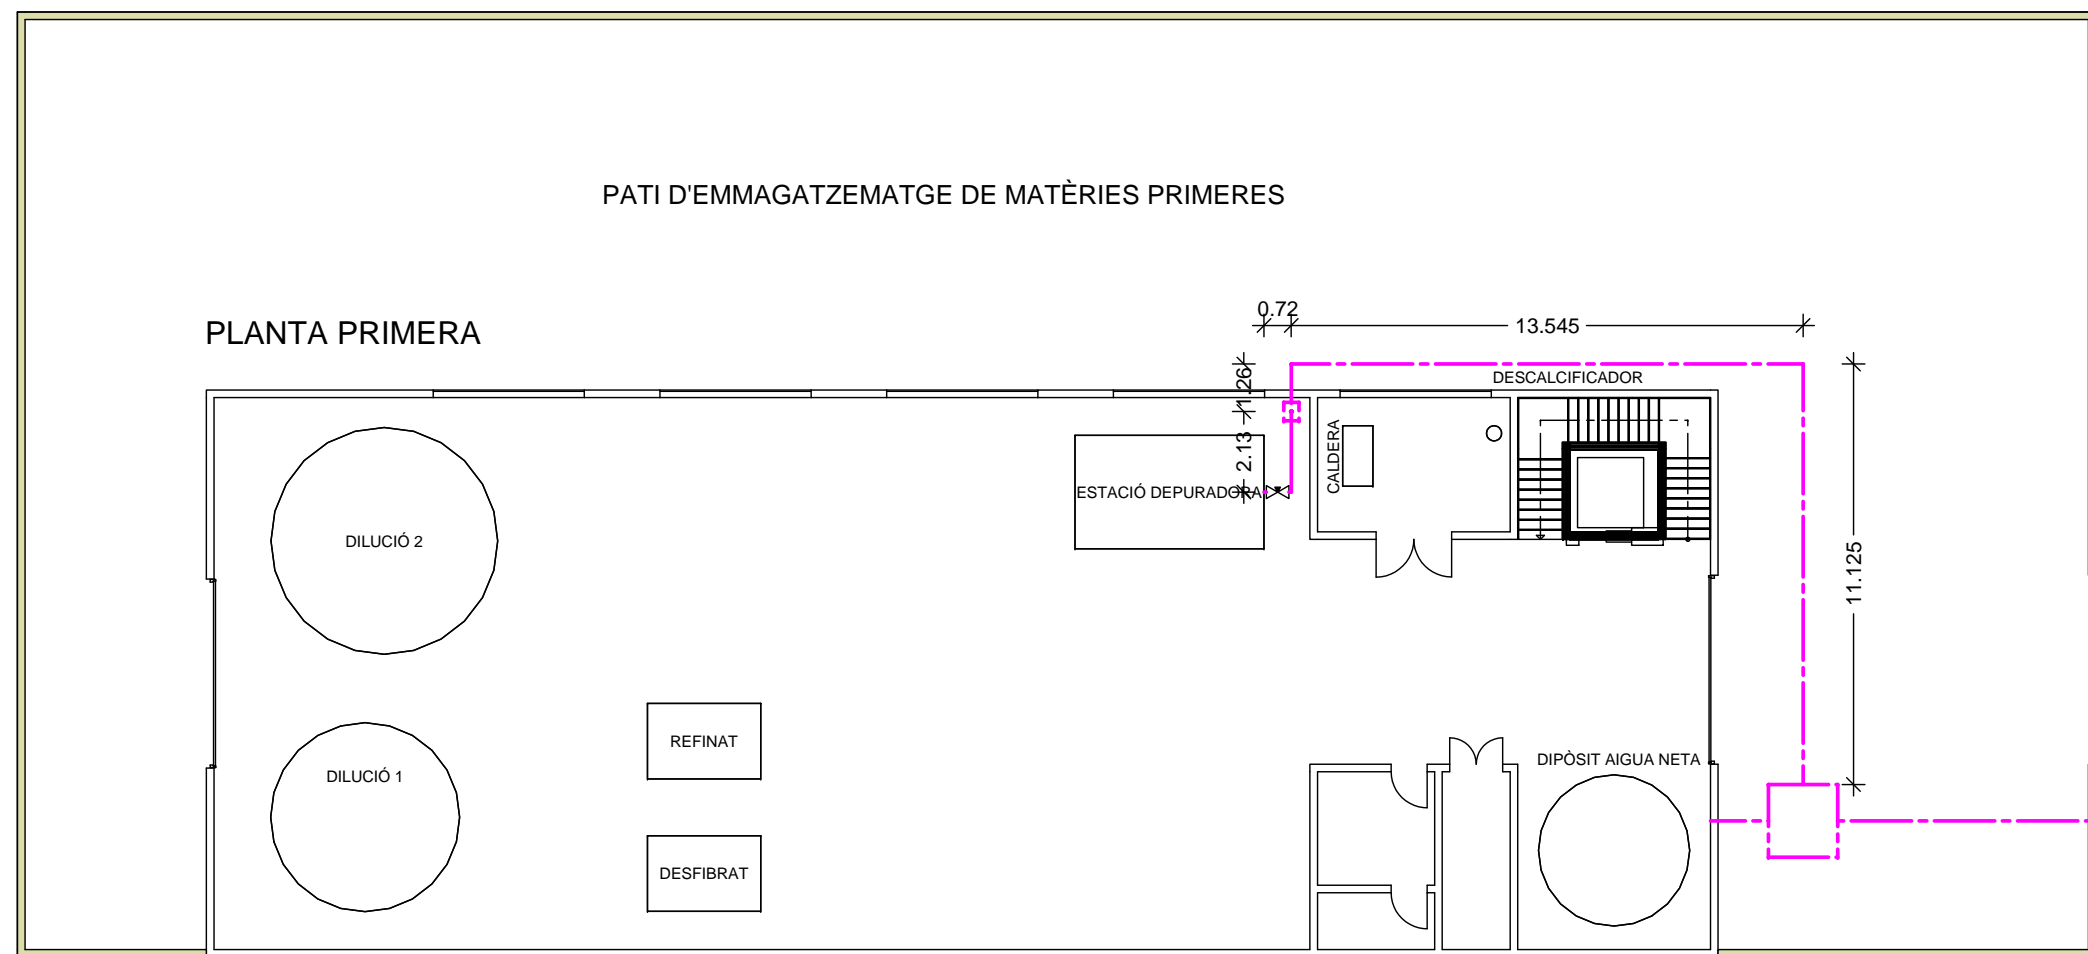

PLANTA PRIMERA

PLANTA BAIXA

