



SECCIÓ FRONTAL

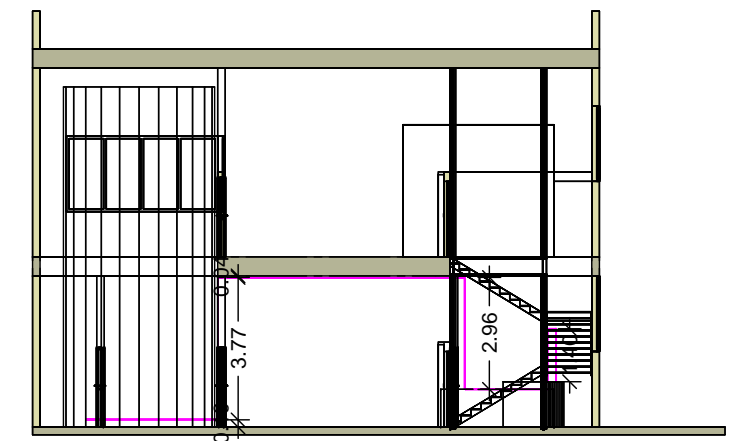

SECCIÓ LATERAL

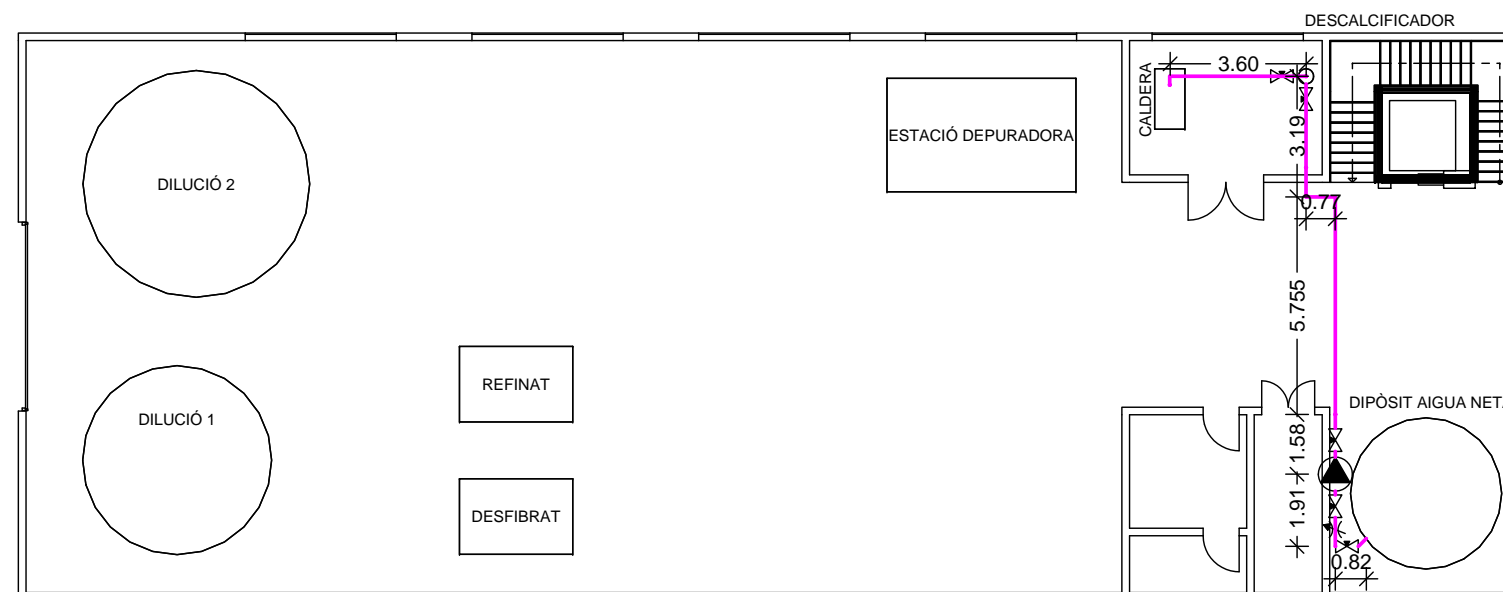

PLANTA BAIXA

