




SECCIÓ FRONTAL

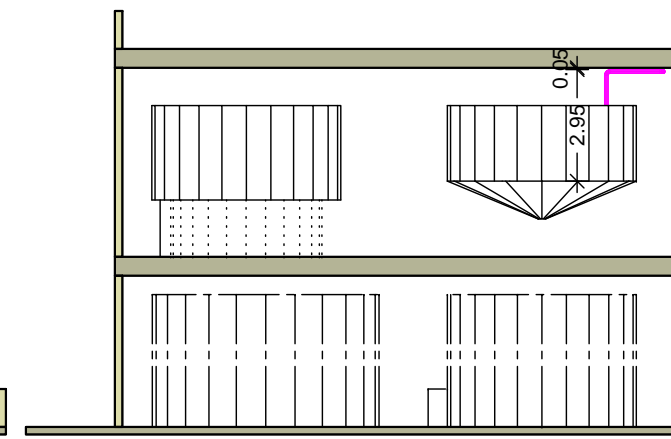

SECCIÓ LATERAL

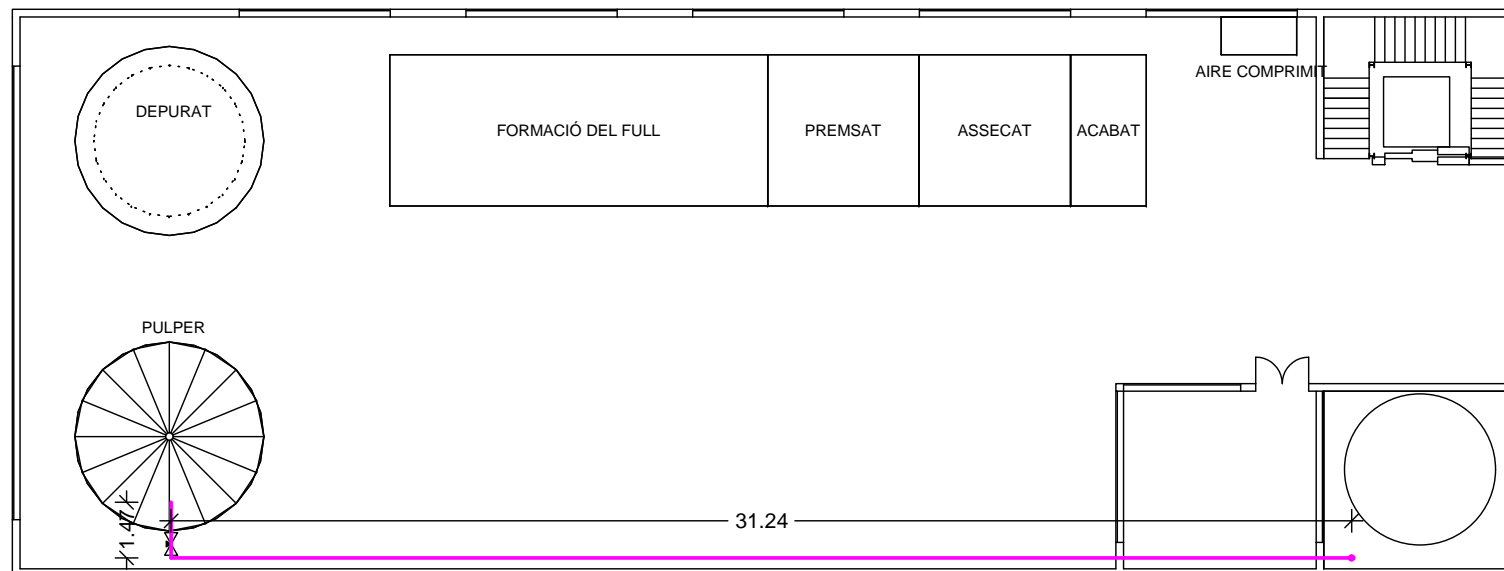

PLANTA PRIMERA

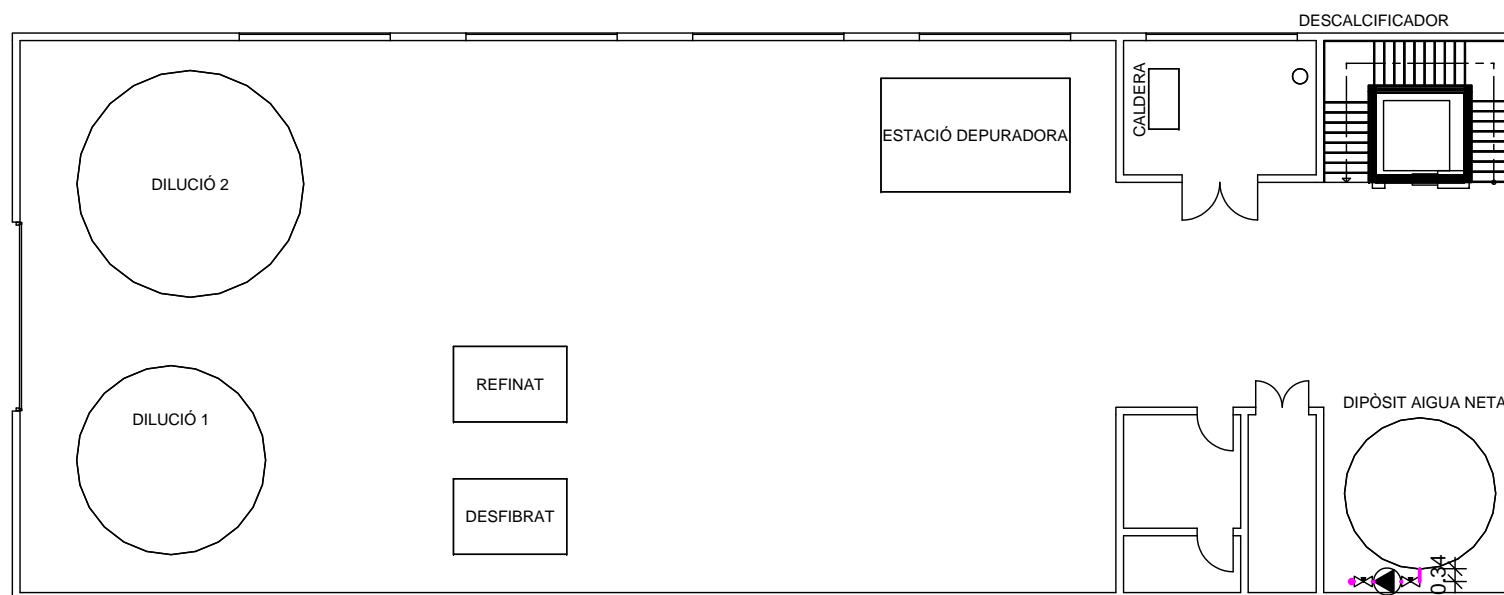

PLANTA BAIXA

