




SECCIÓ POSTERIOR

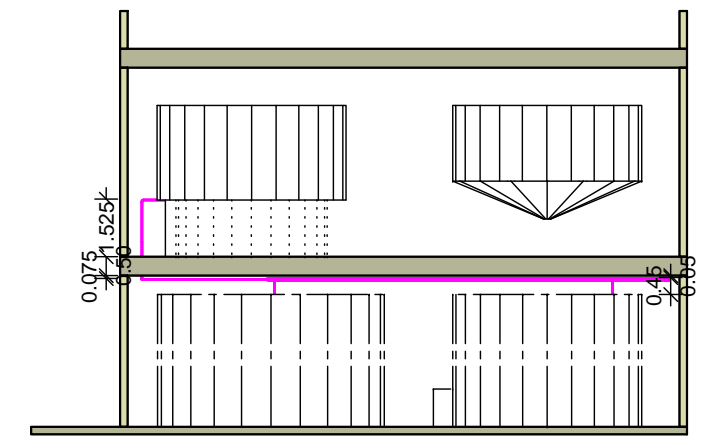

SECCIÓ LATERAL

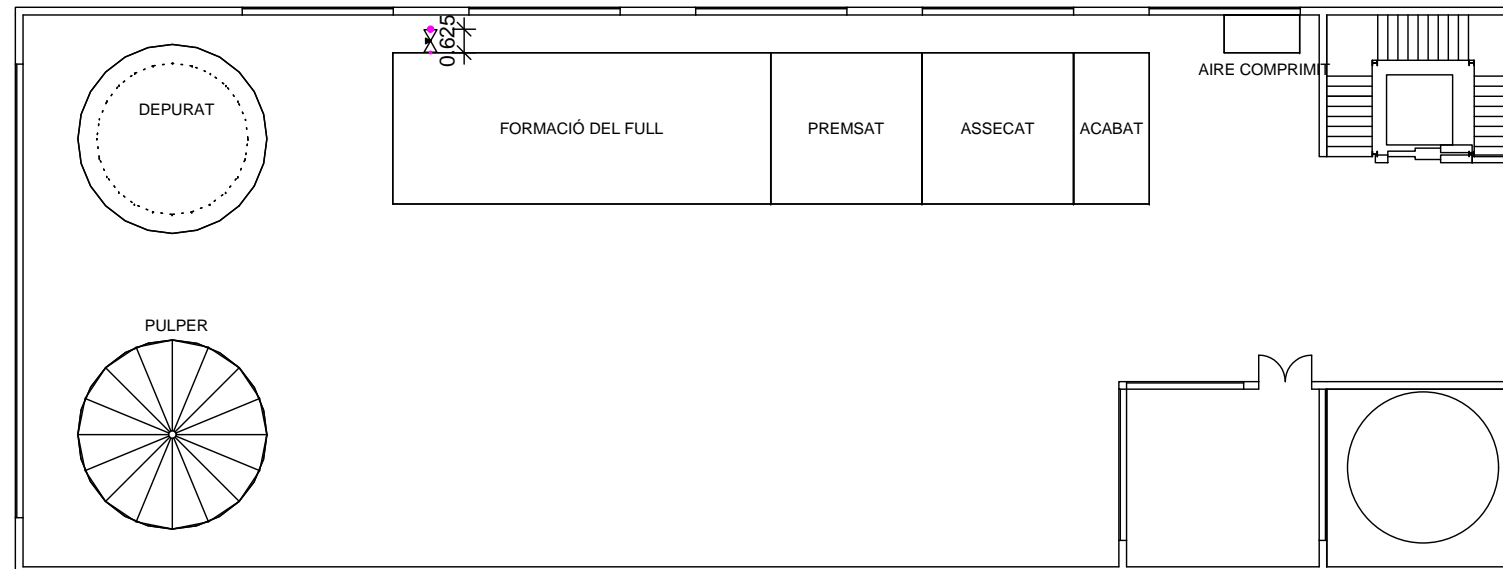

PLANTA PRIMERA

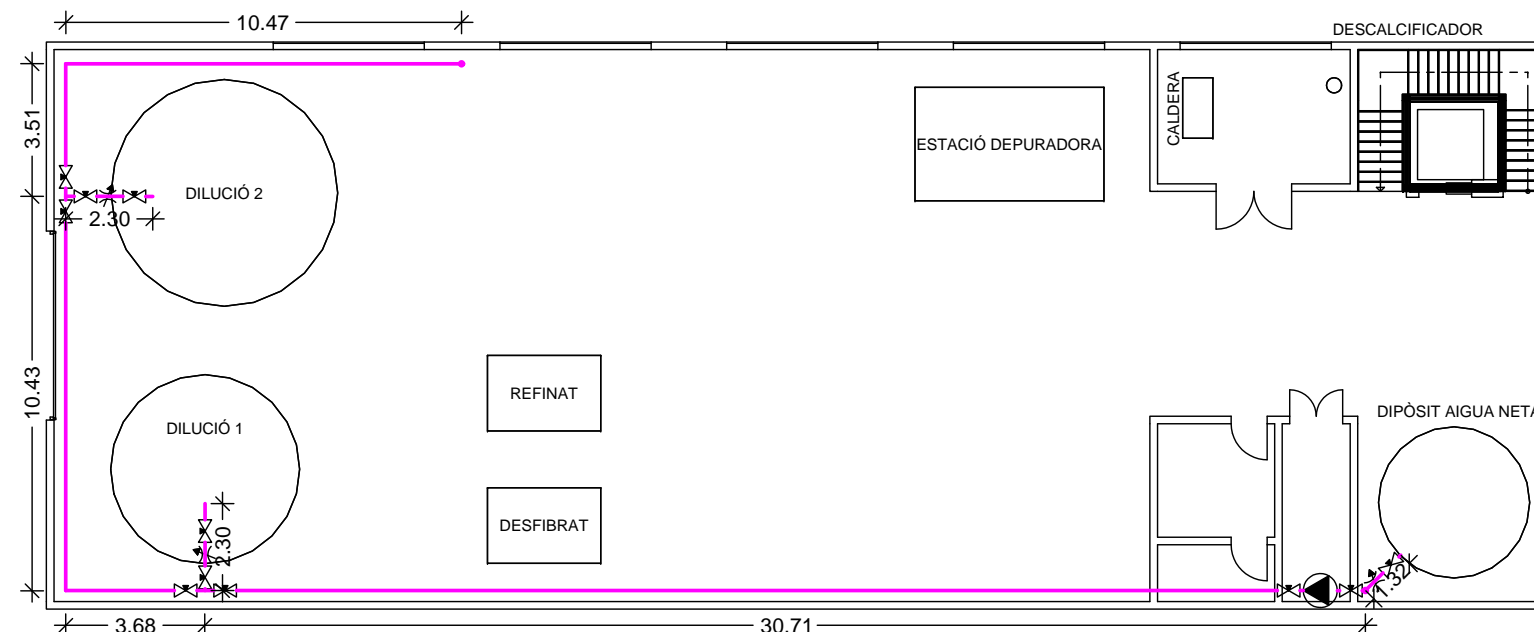

PLANTA BAIXA

