




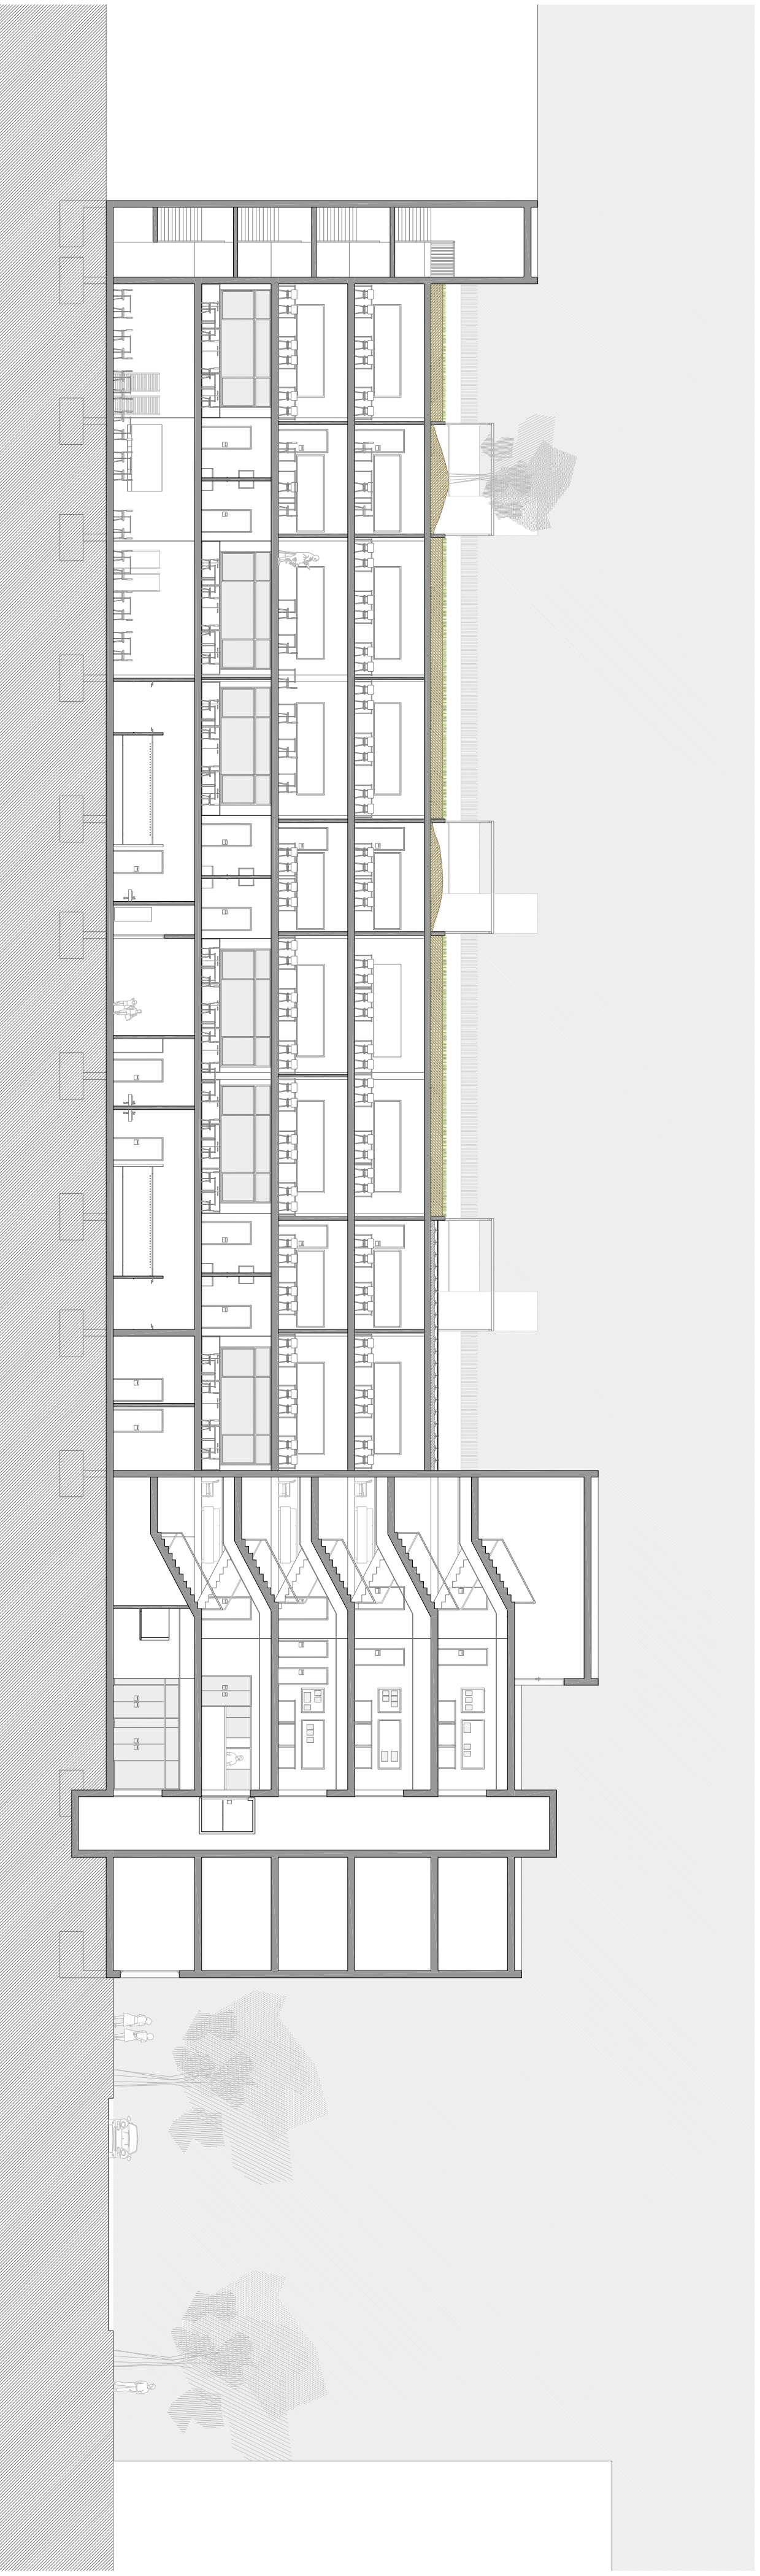

FAÇANA NORD-OEST, INTERIOR D'ILLA E: 1/200

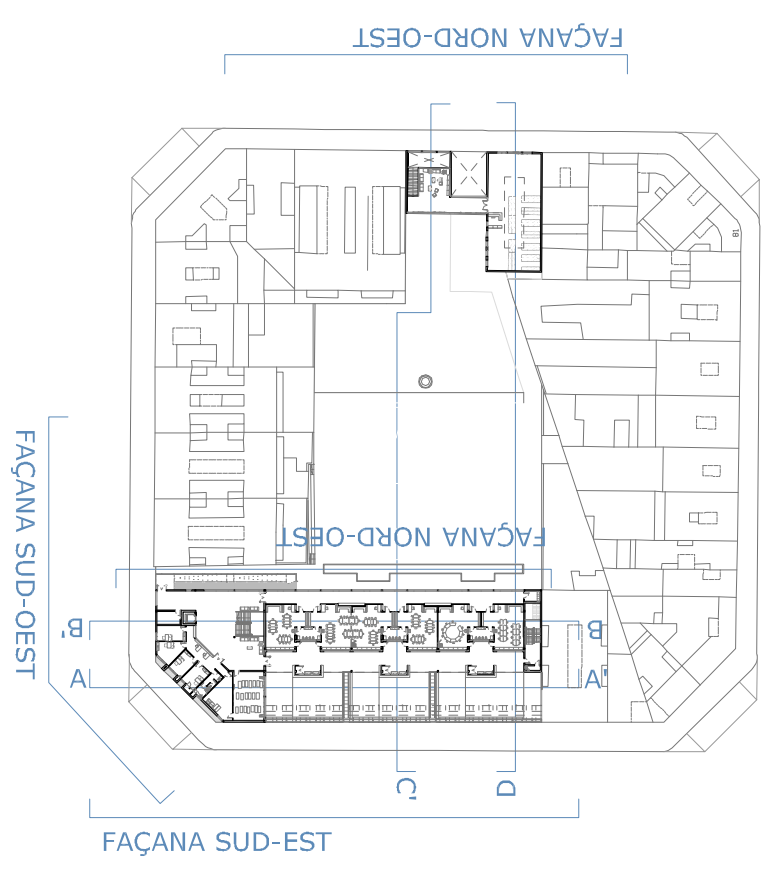

SECCIÓ BB' E: 1/200

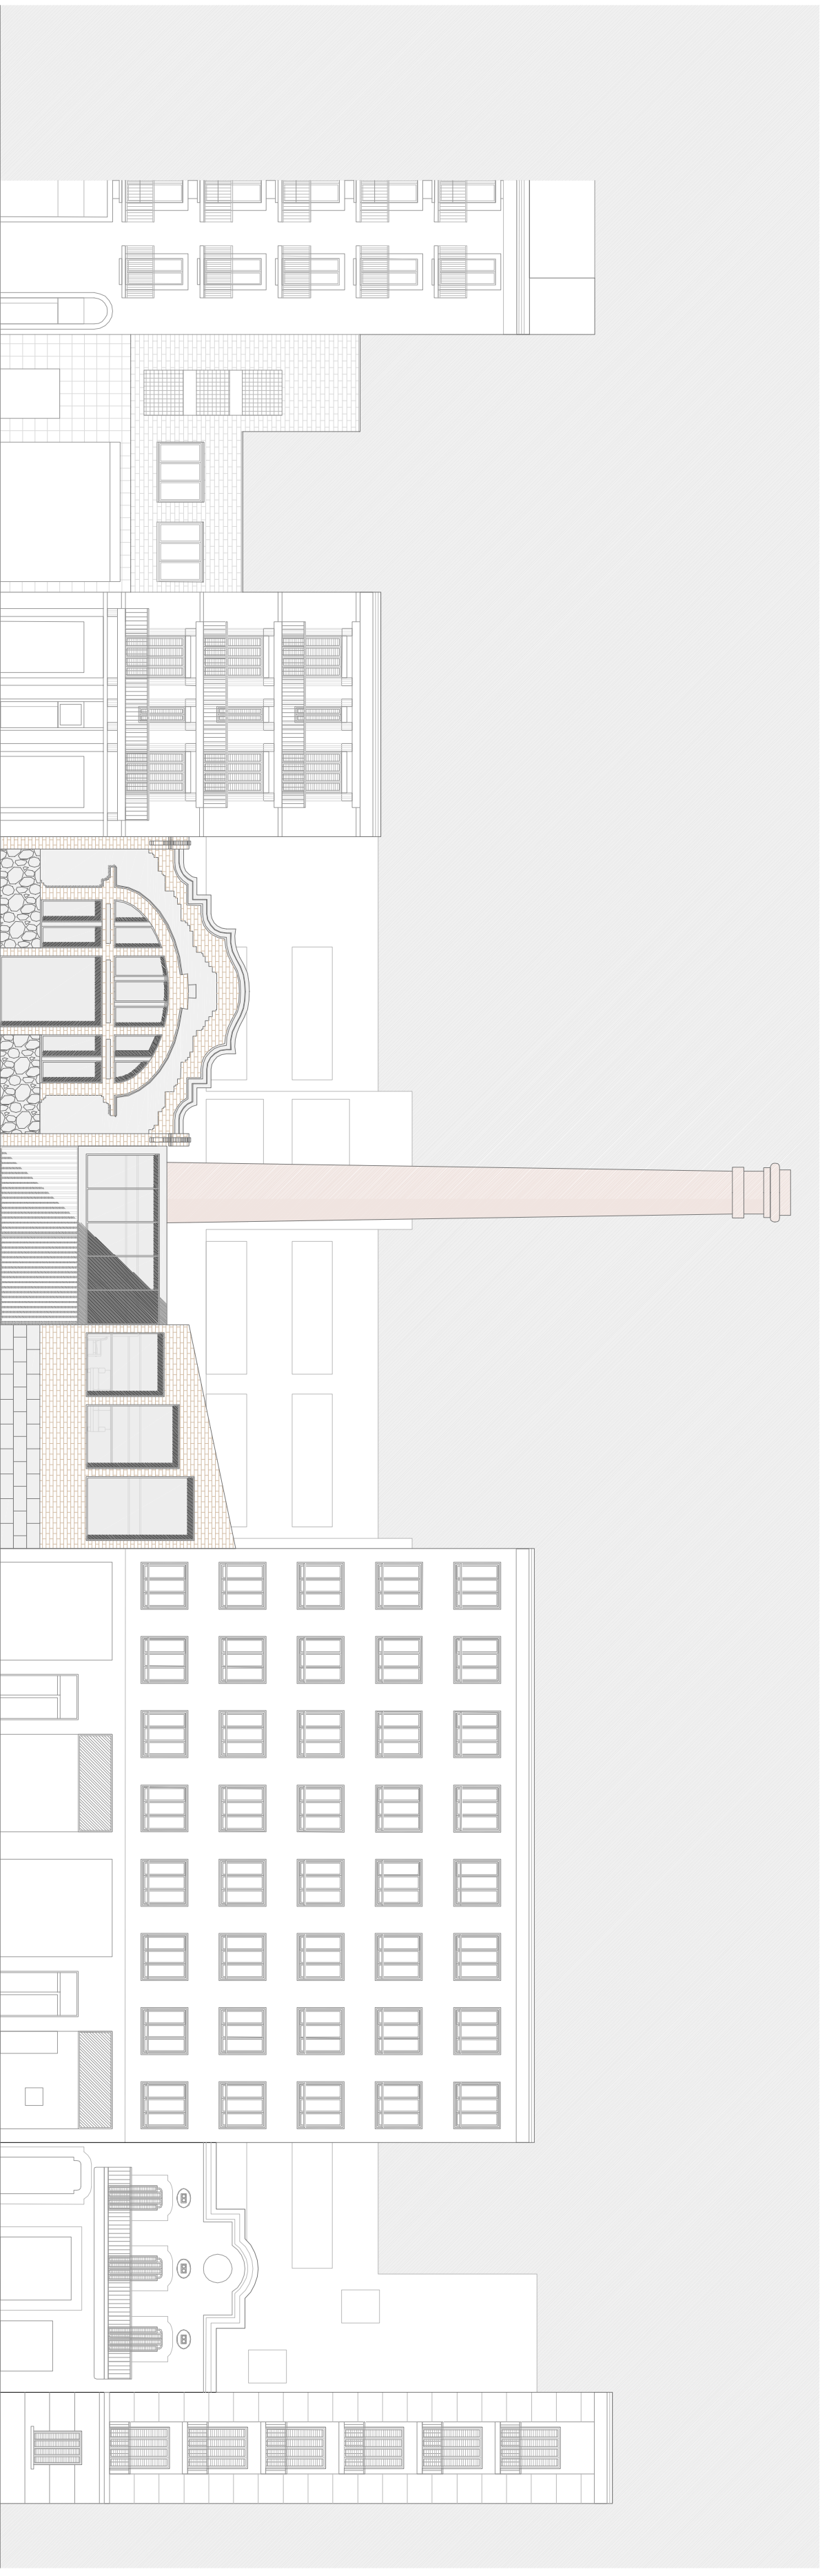

FAÇANA NORD-OEST, C.PALLARS E: 1/200

